




LE CENTRE DE L'AIRE, ENSEMBLE UN SOIR D'ÉTÉ

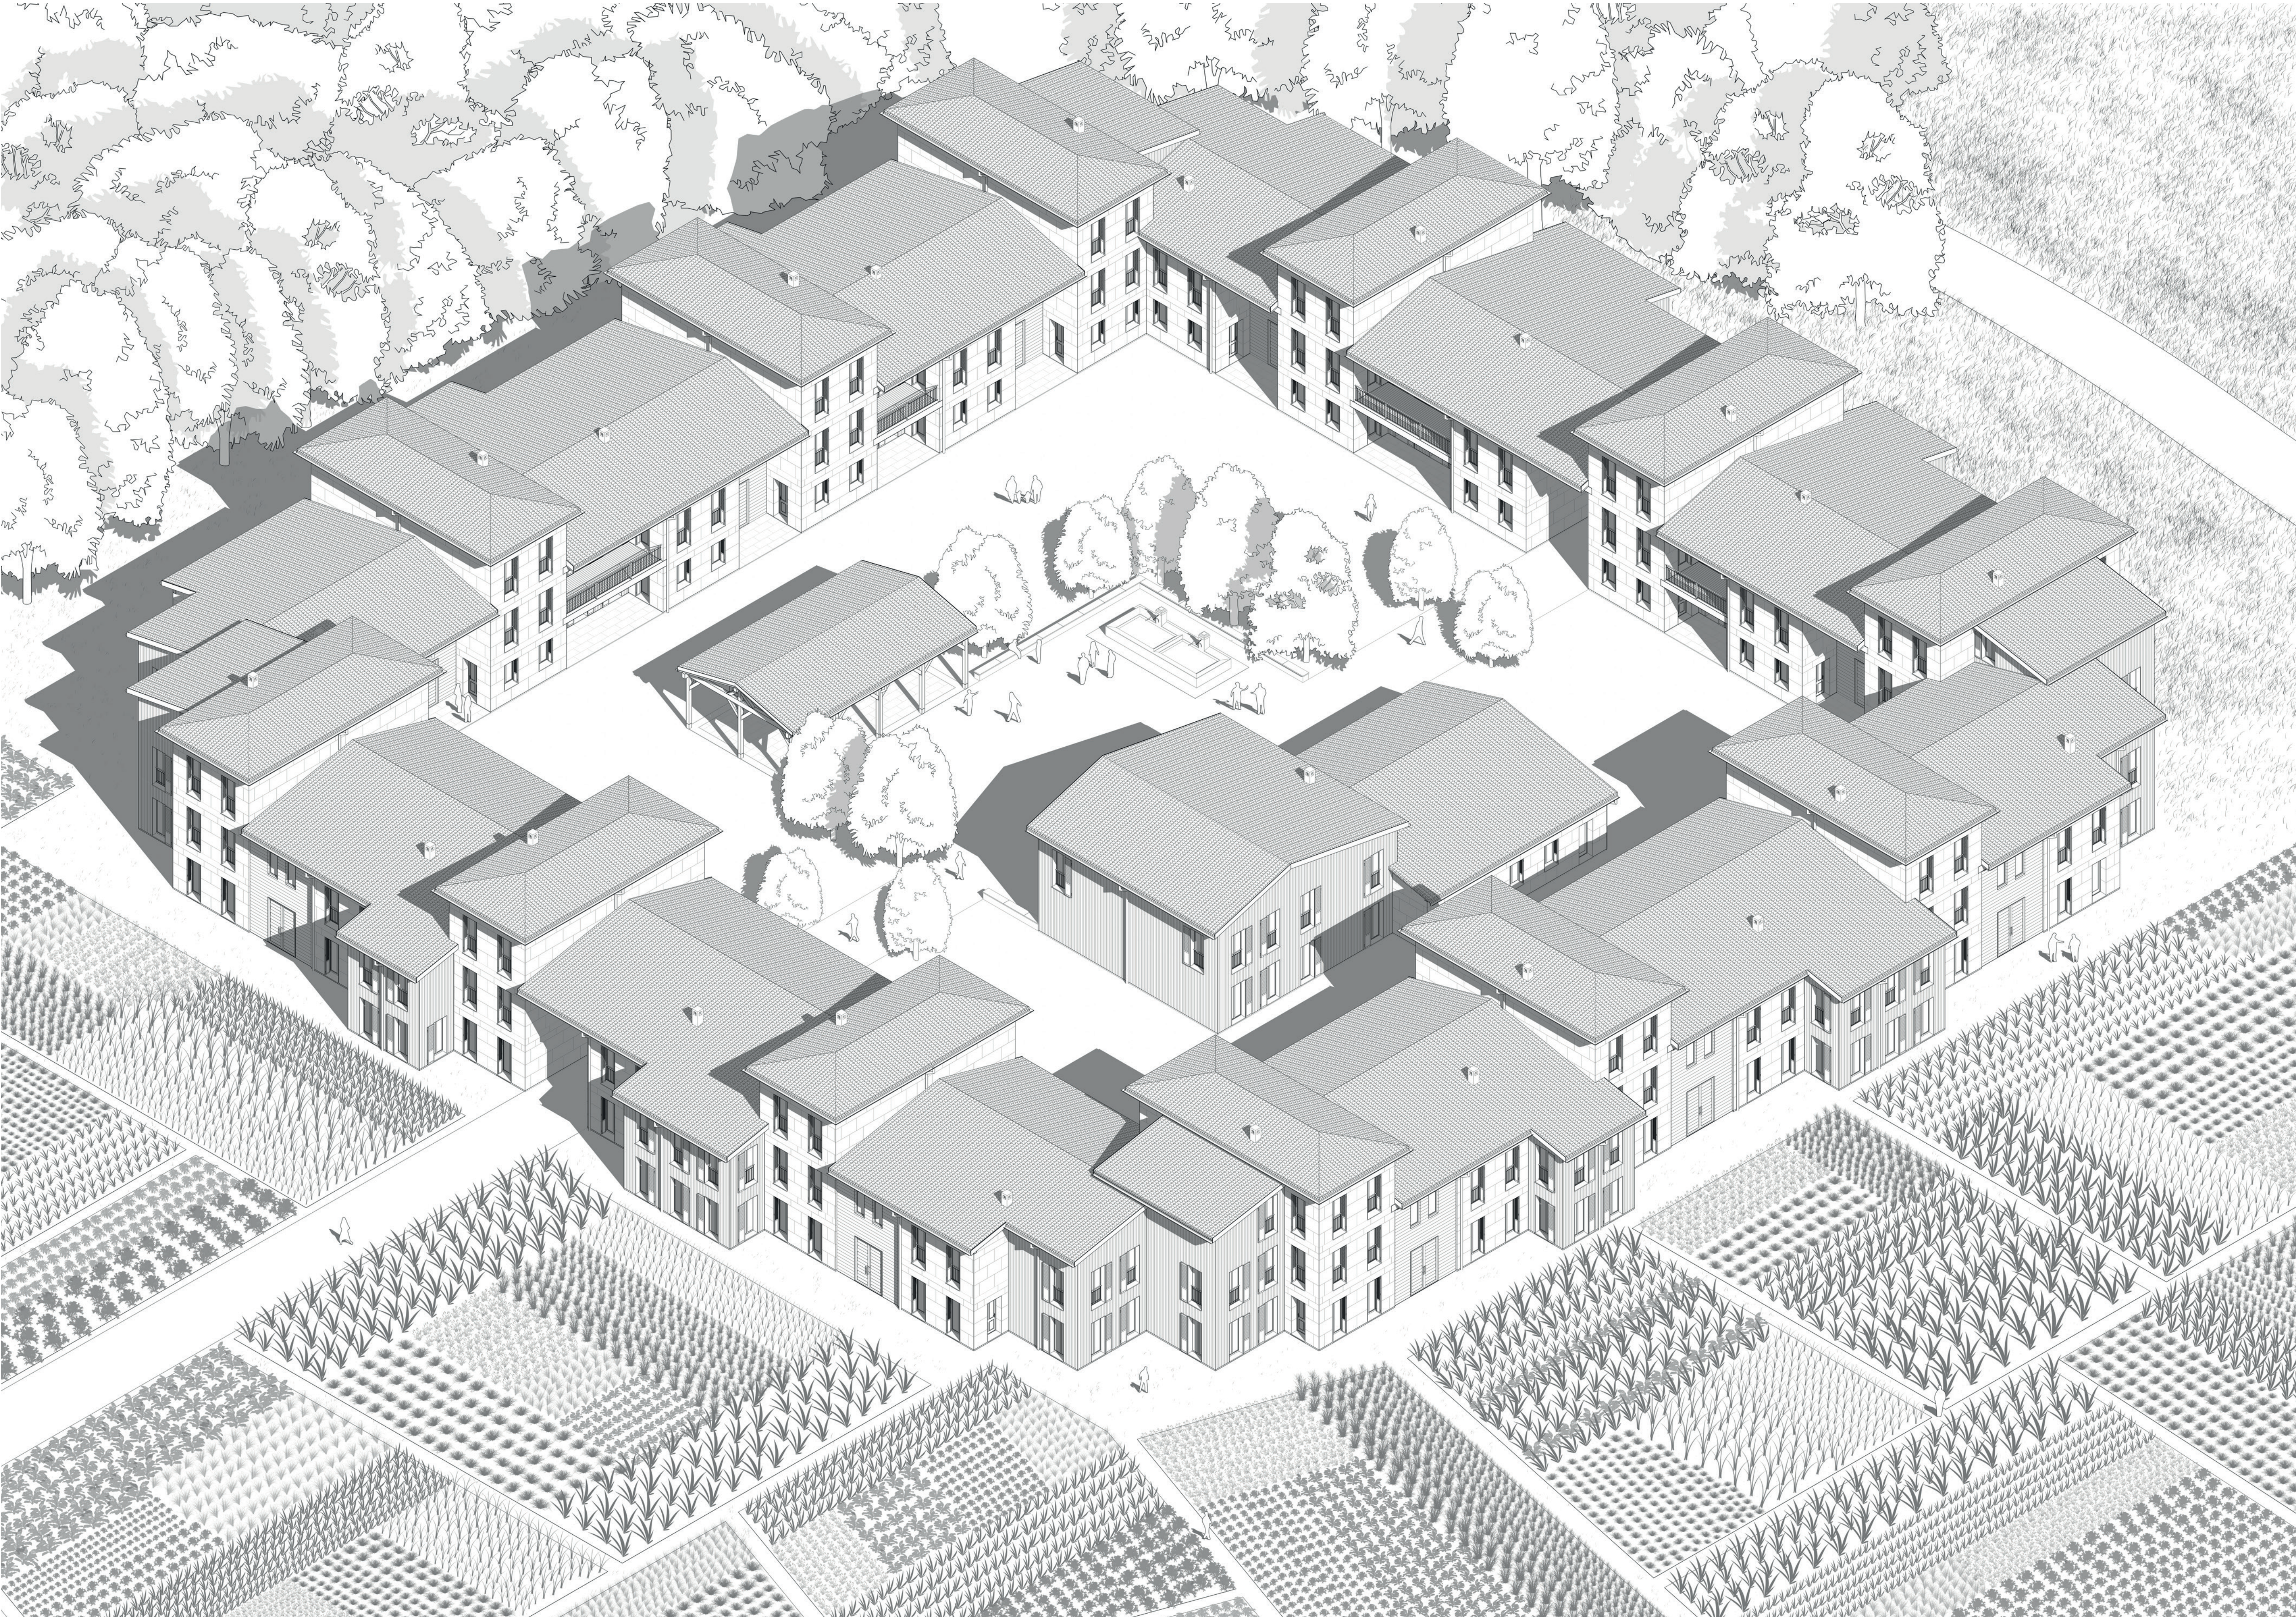

AXONOMÉTRIE GÉNÉRALE 1/200



COUPE-FAÇADE 1/50

DALLE REZ-DE-CHAUSSEE	DALLE ÉTAGE	MUR EN OSSATURE BOIS	MUR DE PIERRE	TOITURE	FONDACTIONS
• Carrelage et colle 1.5 cm • Panneau bois 2 cm • Solives avec isolation en granulats de liège 20 cm • Étanchéité bitume 0.5 cm • Béton maigre 6 cm • Gravier compacté 5 cm (37 cm)	• Parquet bois massif 1.5 cm • Panneau bois 2 cm • Lambourrage technique 5 cm • Isolation phonique 6 cm • Lambris 1.5 cm • Solives apparentes 24 cm (40 cm)	• Revêtement en lames ajourées (pin sylvestre) 2 cm • Lambourrage croisé (2x3) 6 cm • Panneau d'isolation fibres de bois 4 cm • Ossature avec laine de bois 16 cm • Panneau de contreventement 1.5 cm • Labourdage technique 3 cm • Revêtement intérieur bois 1.5 cm (34 cm)	• Pierre massive 40 cm • Panneau isolant liège 10 cm • Enduit minéral à la chaux 0.5 cm (50.5 cm)	• Tuiles terre cuite 10 cm • Lattage 3 cm • Contre-lattage 6 cm • Sous-couverture étanche 0.3 cm • Lambris 2 cm • Chevrons en pin sylvestre avec isolation laine de bois 20 cm • Labourdage technique 2.5 cm • Panneau fibre-gypse enduit 1.5 cm (45.3 cm)	• Rupteur capillarité 0.5 cm • Bloc de pierre vertical 80 cm • Bloc de pierre à plot 40 cm • Gravier compacté 5 cm
			• Dalle comble 2 cm • Panneau bois 4 cm • Lambourrage technique 1.5 cm • Solives apparentes 24 cm (31.5 cm)		• SOL DE L'AIRE • Gravier d'usure 3 cm • Gravier compacté 6 cm • Gravier gros grains 30 cm

EN APPROCHE PAR LES JARDINS, UN APRÈS-MIDI DE RÉCOLTES

