

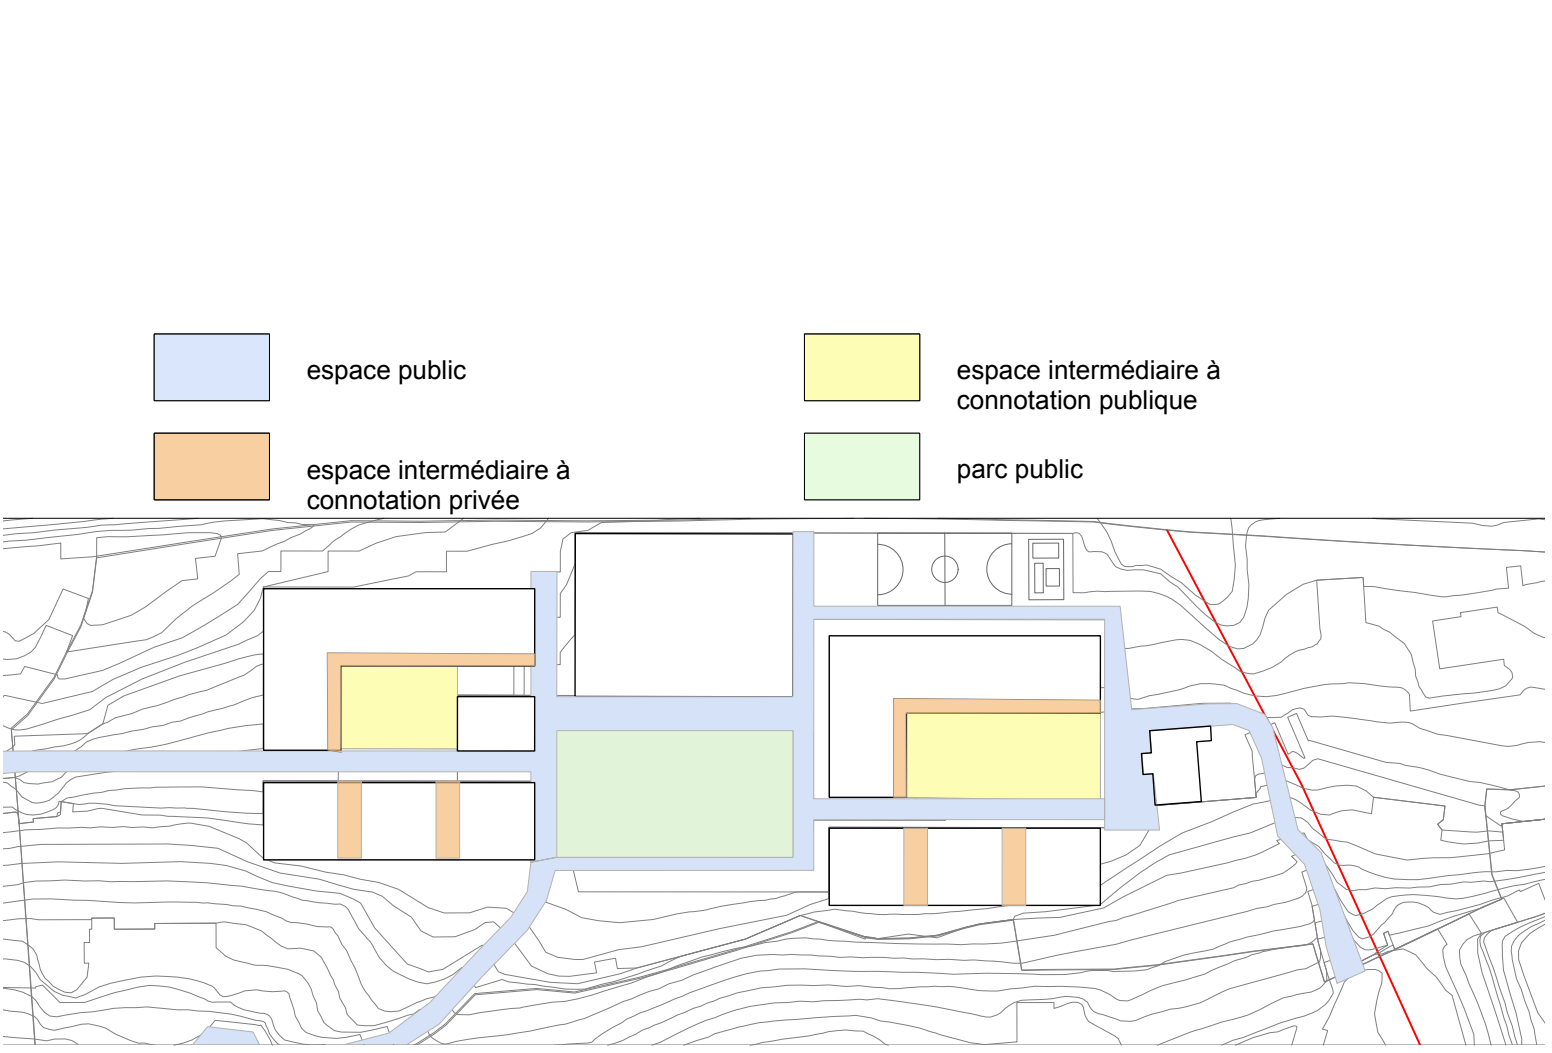


Schéma des espaces publics et de connexion (mobilité douce, TP)



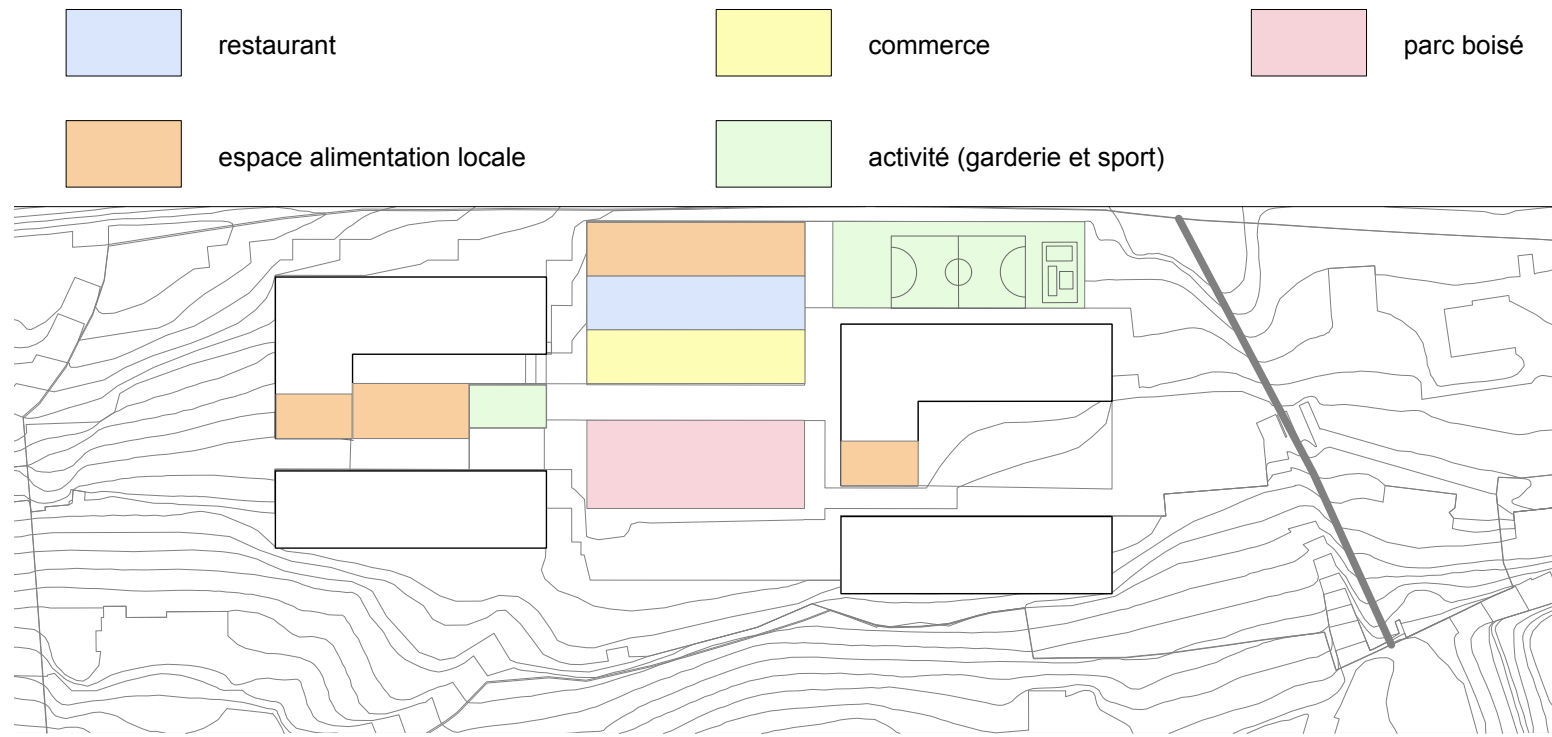



Schéma de mixité (logements, activités)

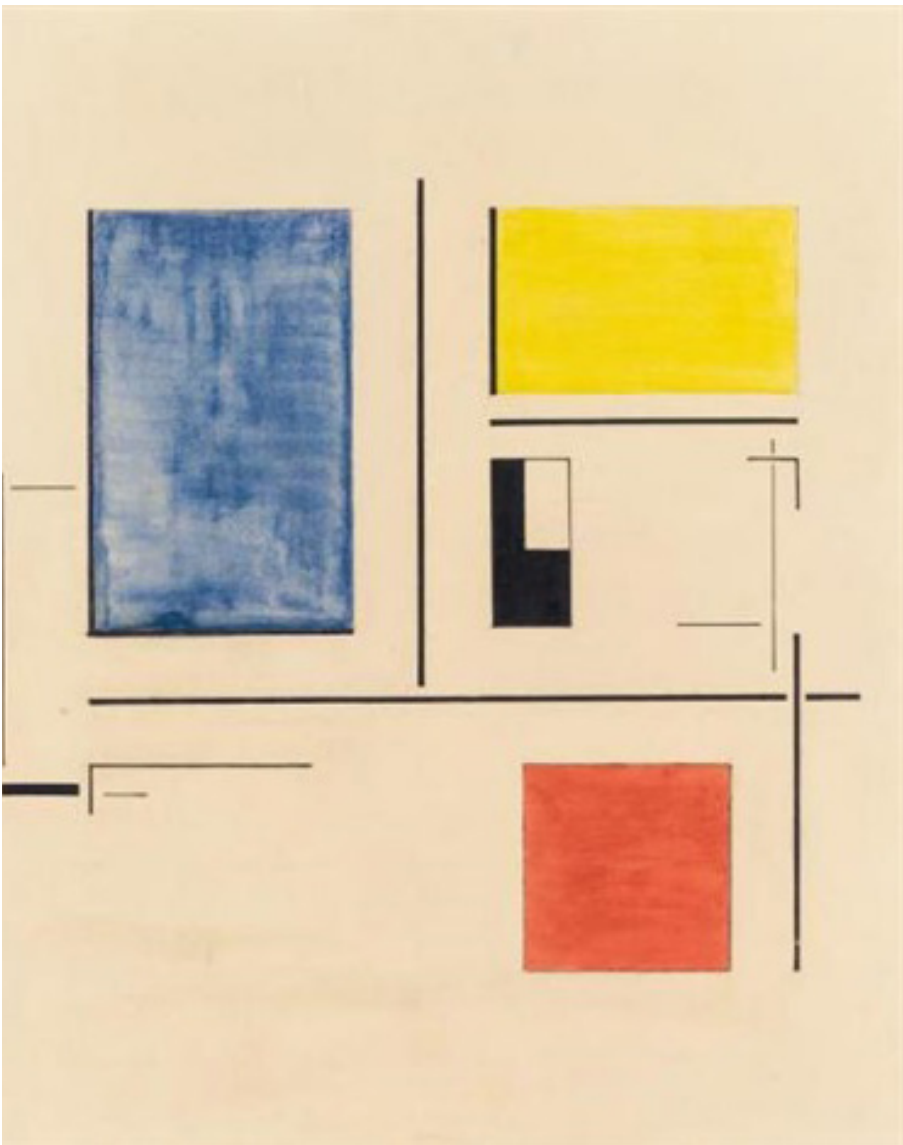


Theo van Doesburg, Untitled, 1917

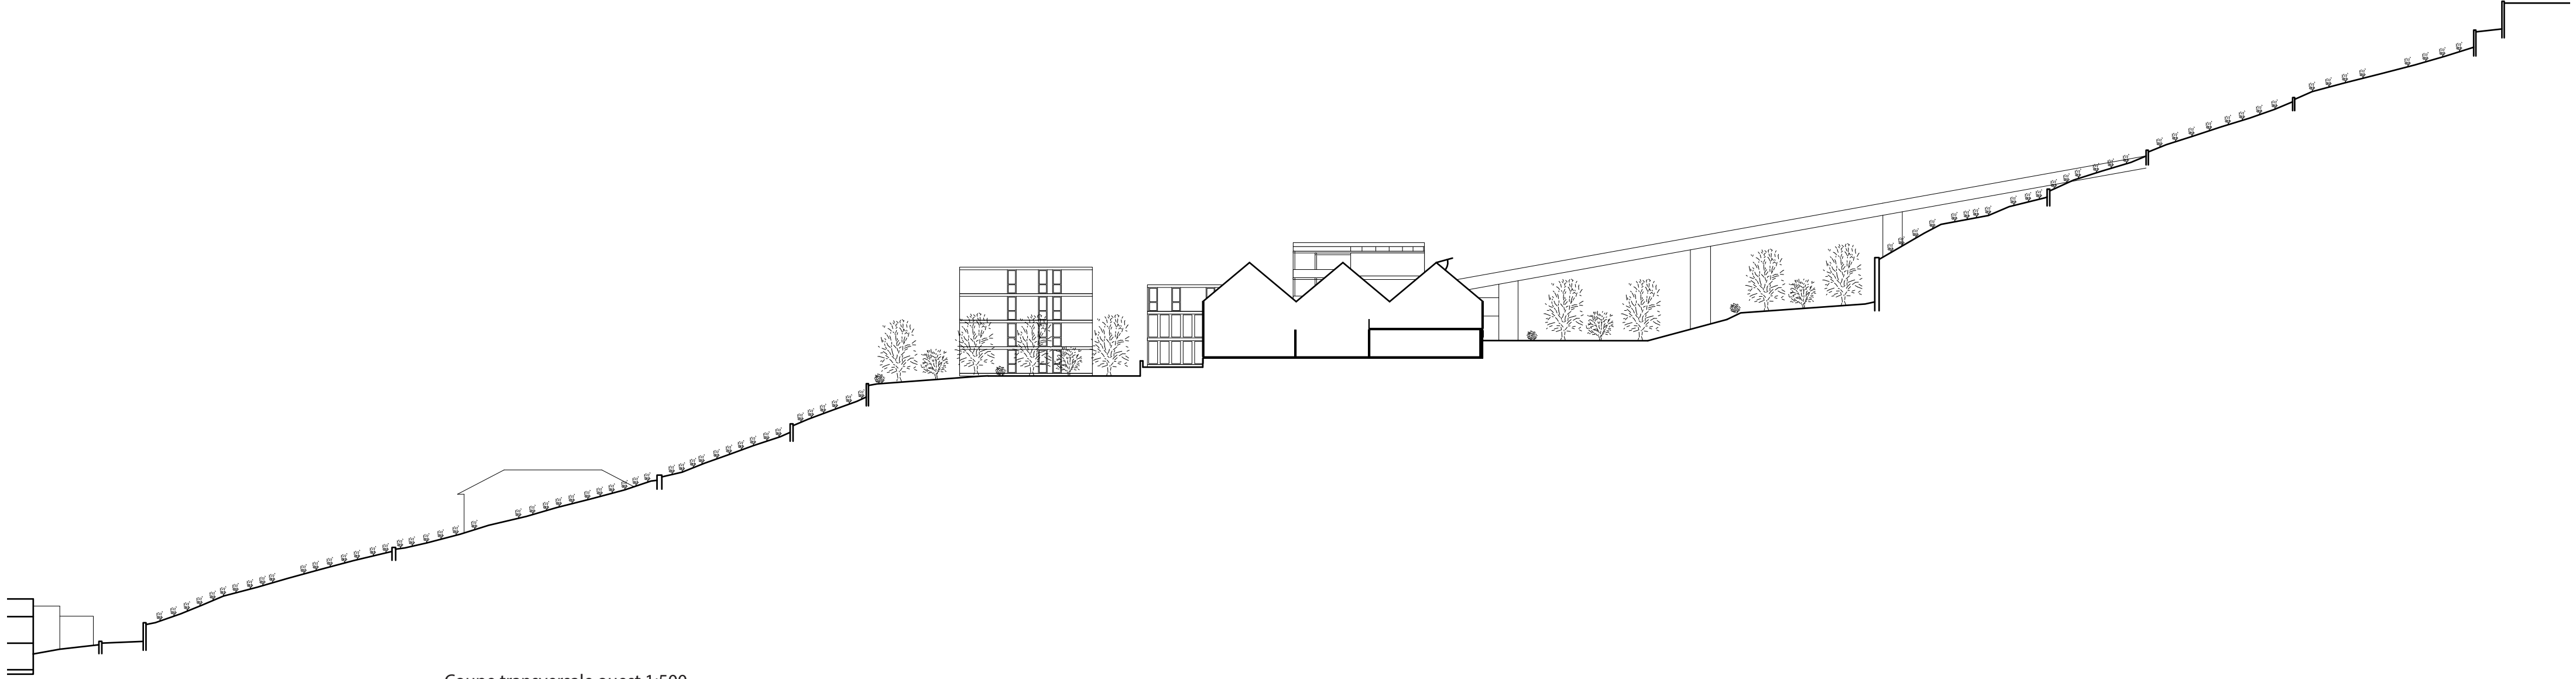

Coupe transversale ouest 1:500

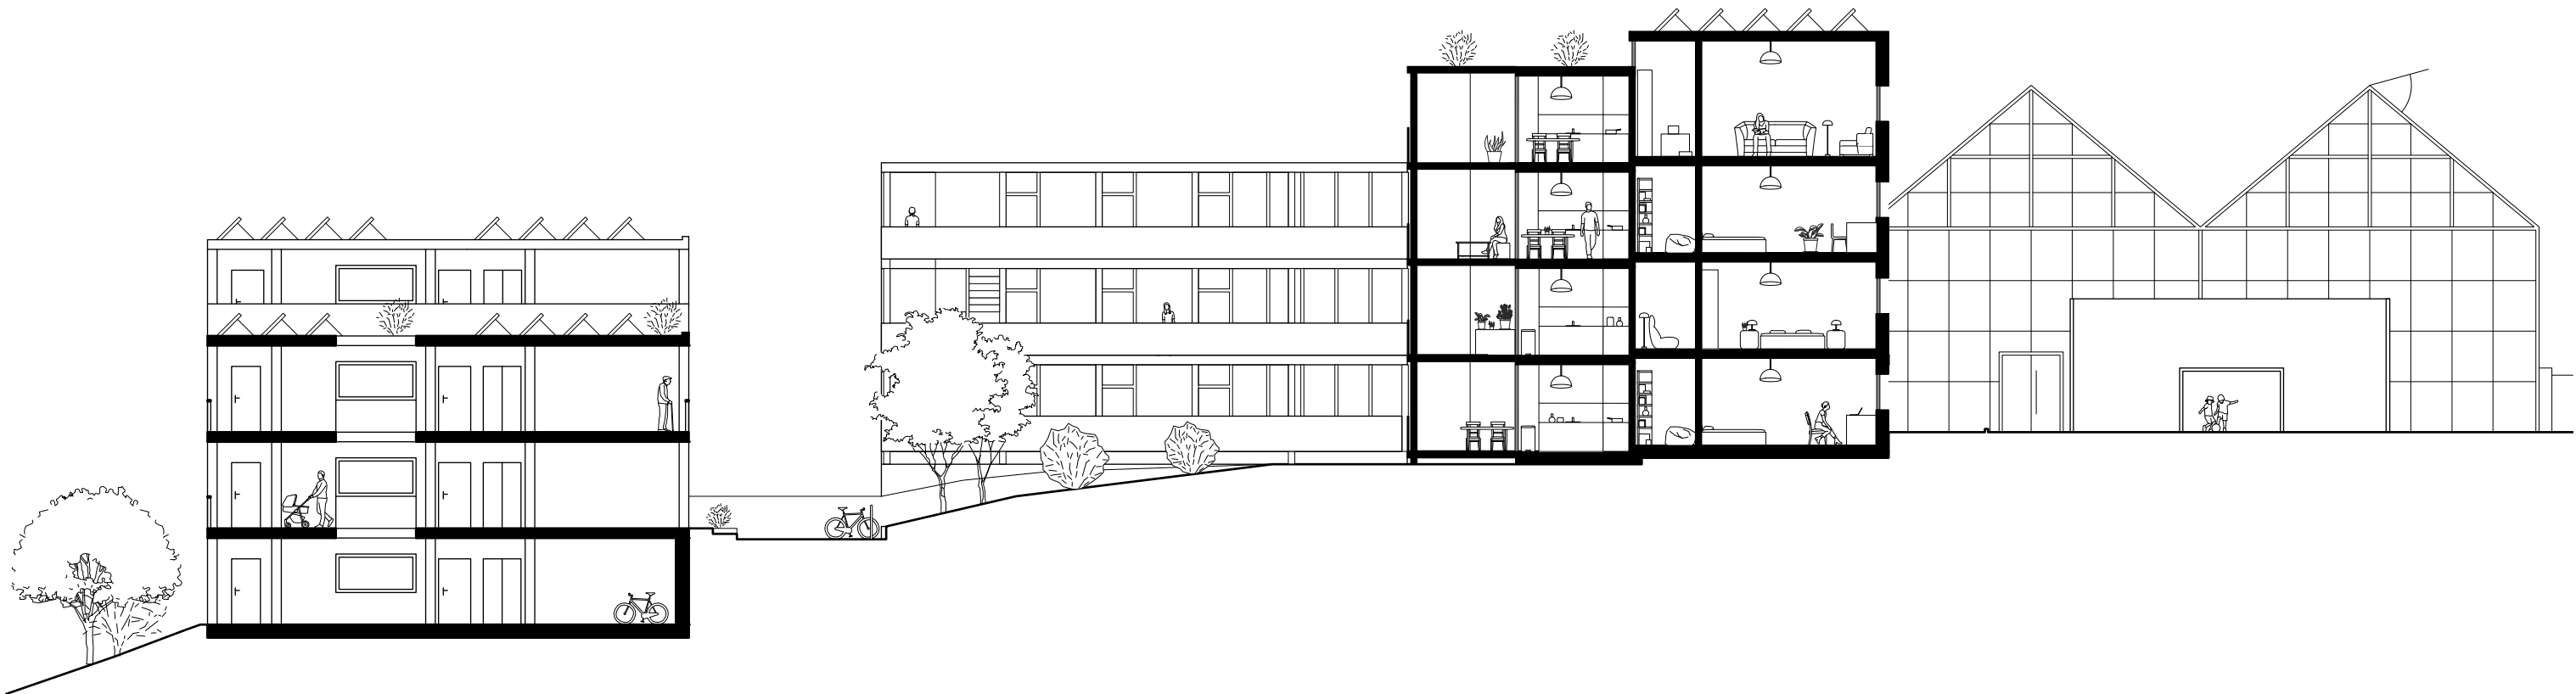

Coupe transversale ouest 1:200

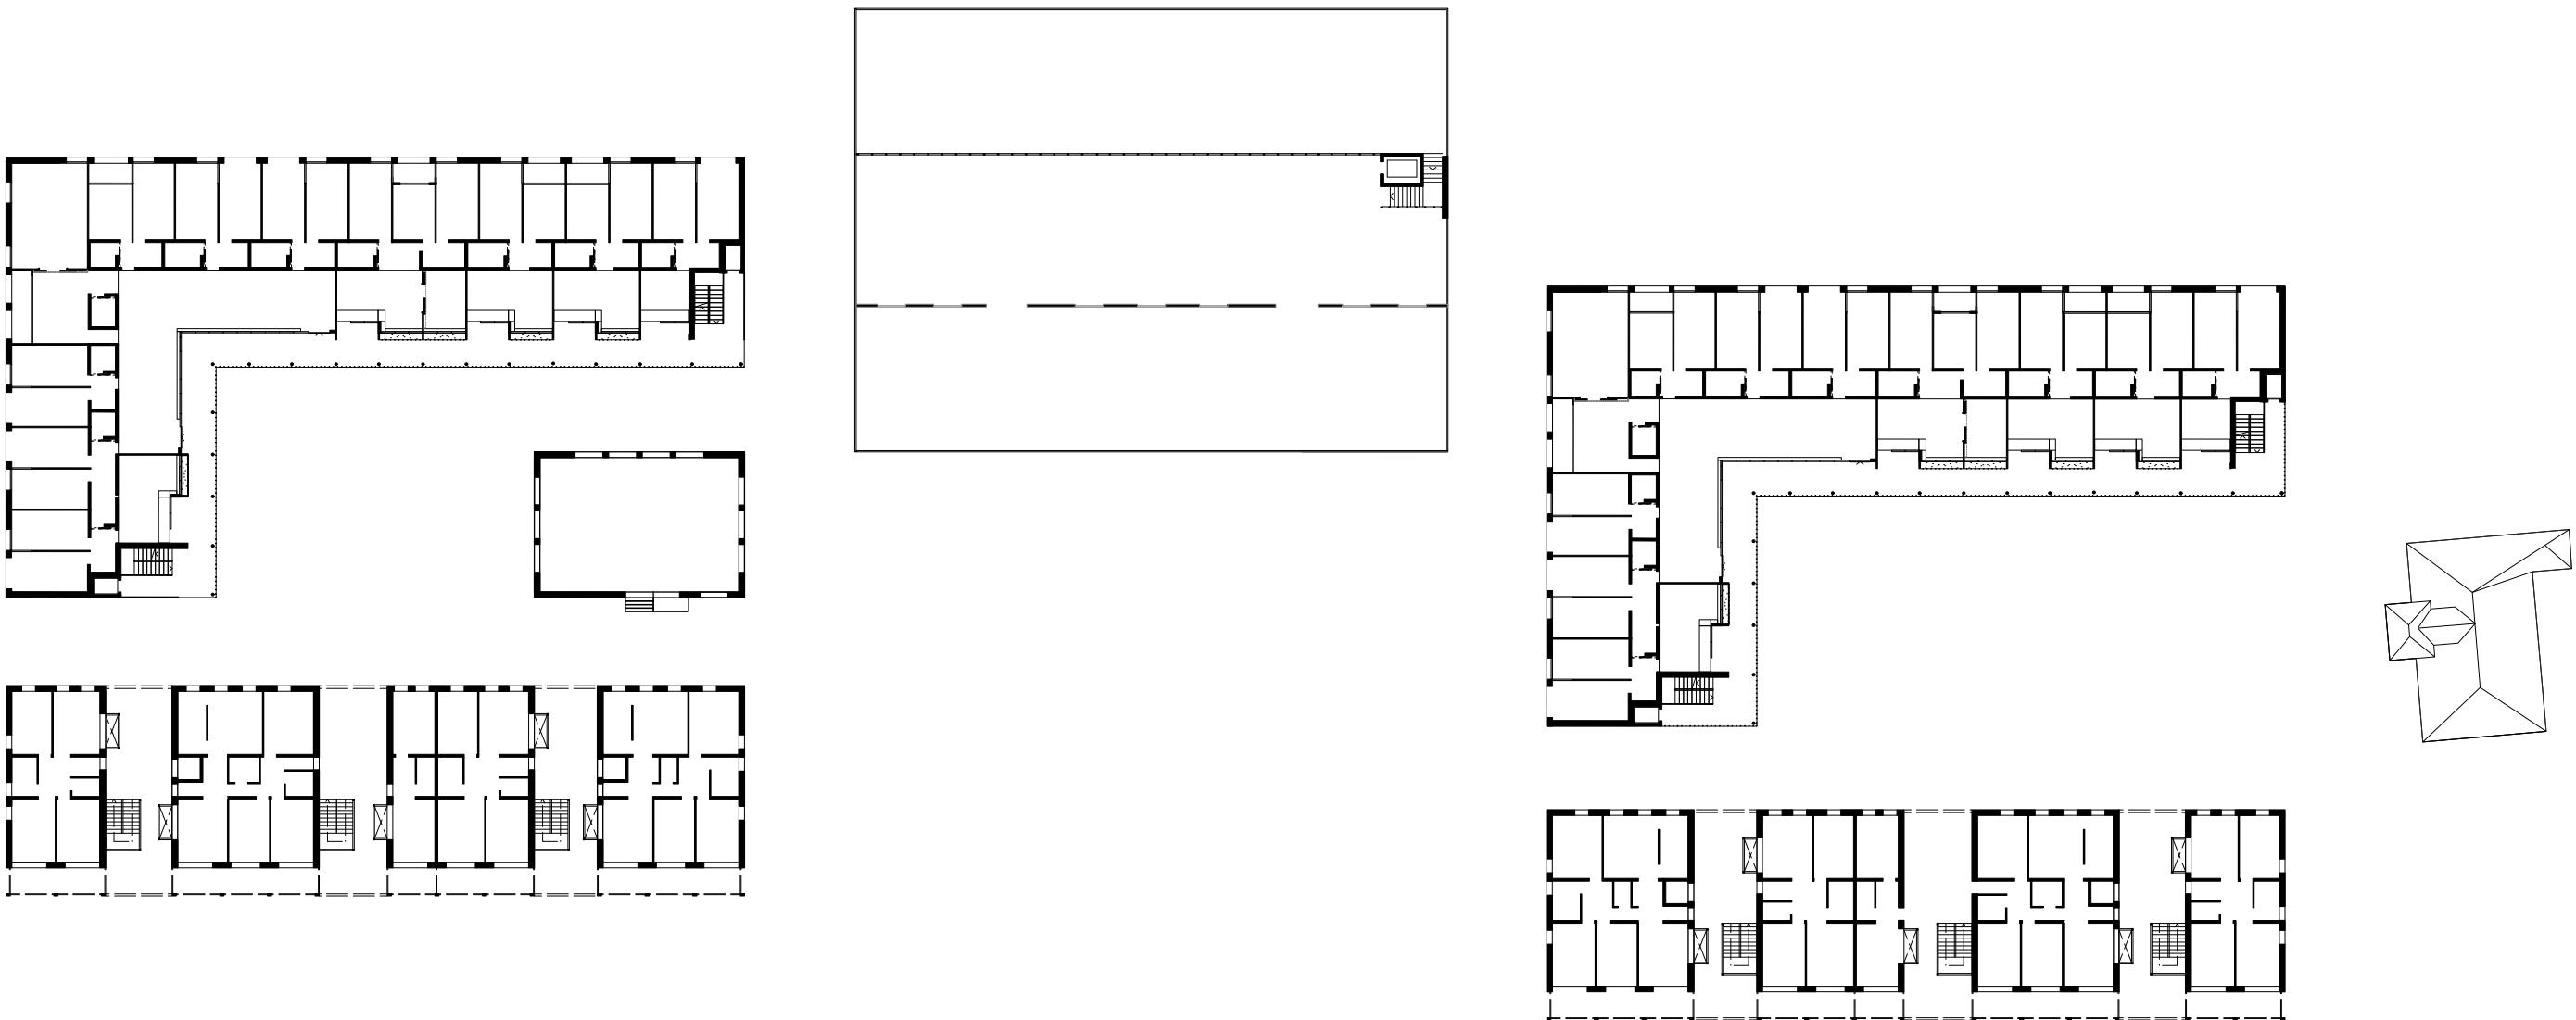

Plan d'étage 1:500