


Création et activation d'un espace public au sein du quartier du Vallon



Plan de situation 1:2000



Coupe A-A' 1:200

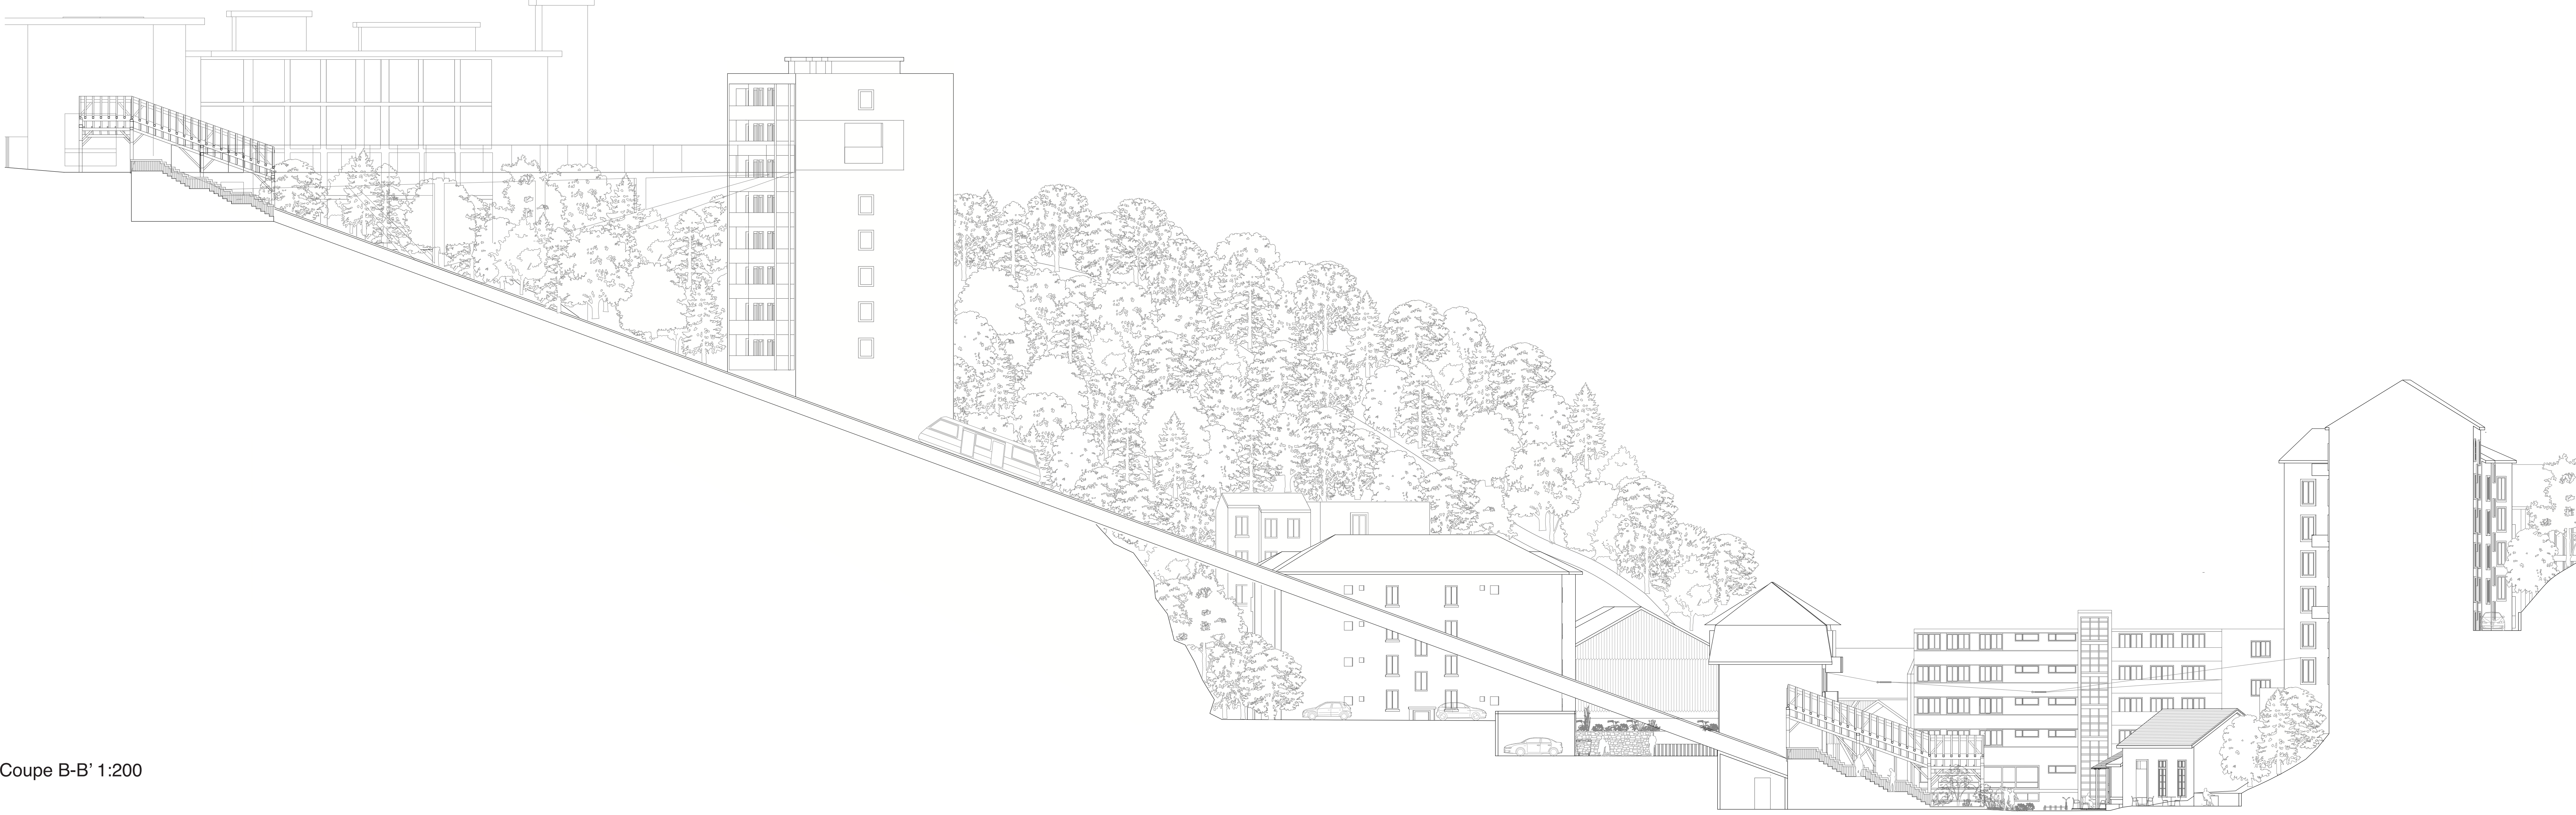

Coupe B-B' 1:200



Plan 1:200





Diagramme : espace boisé actuel et futur  
■ espace boisé actuel  
■ espace boisé potentiel

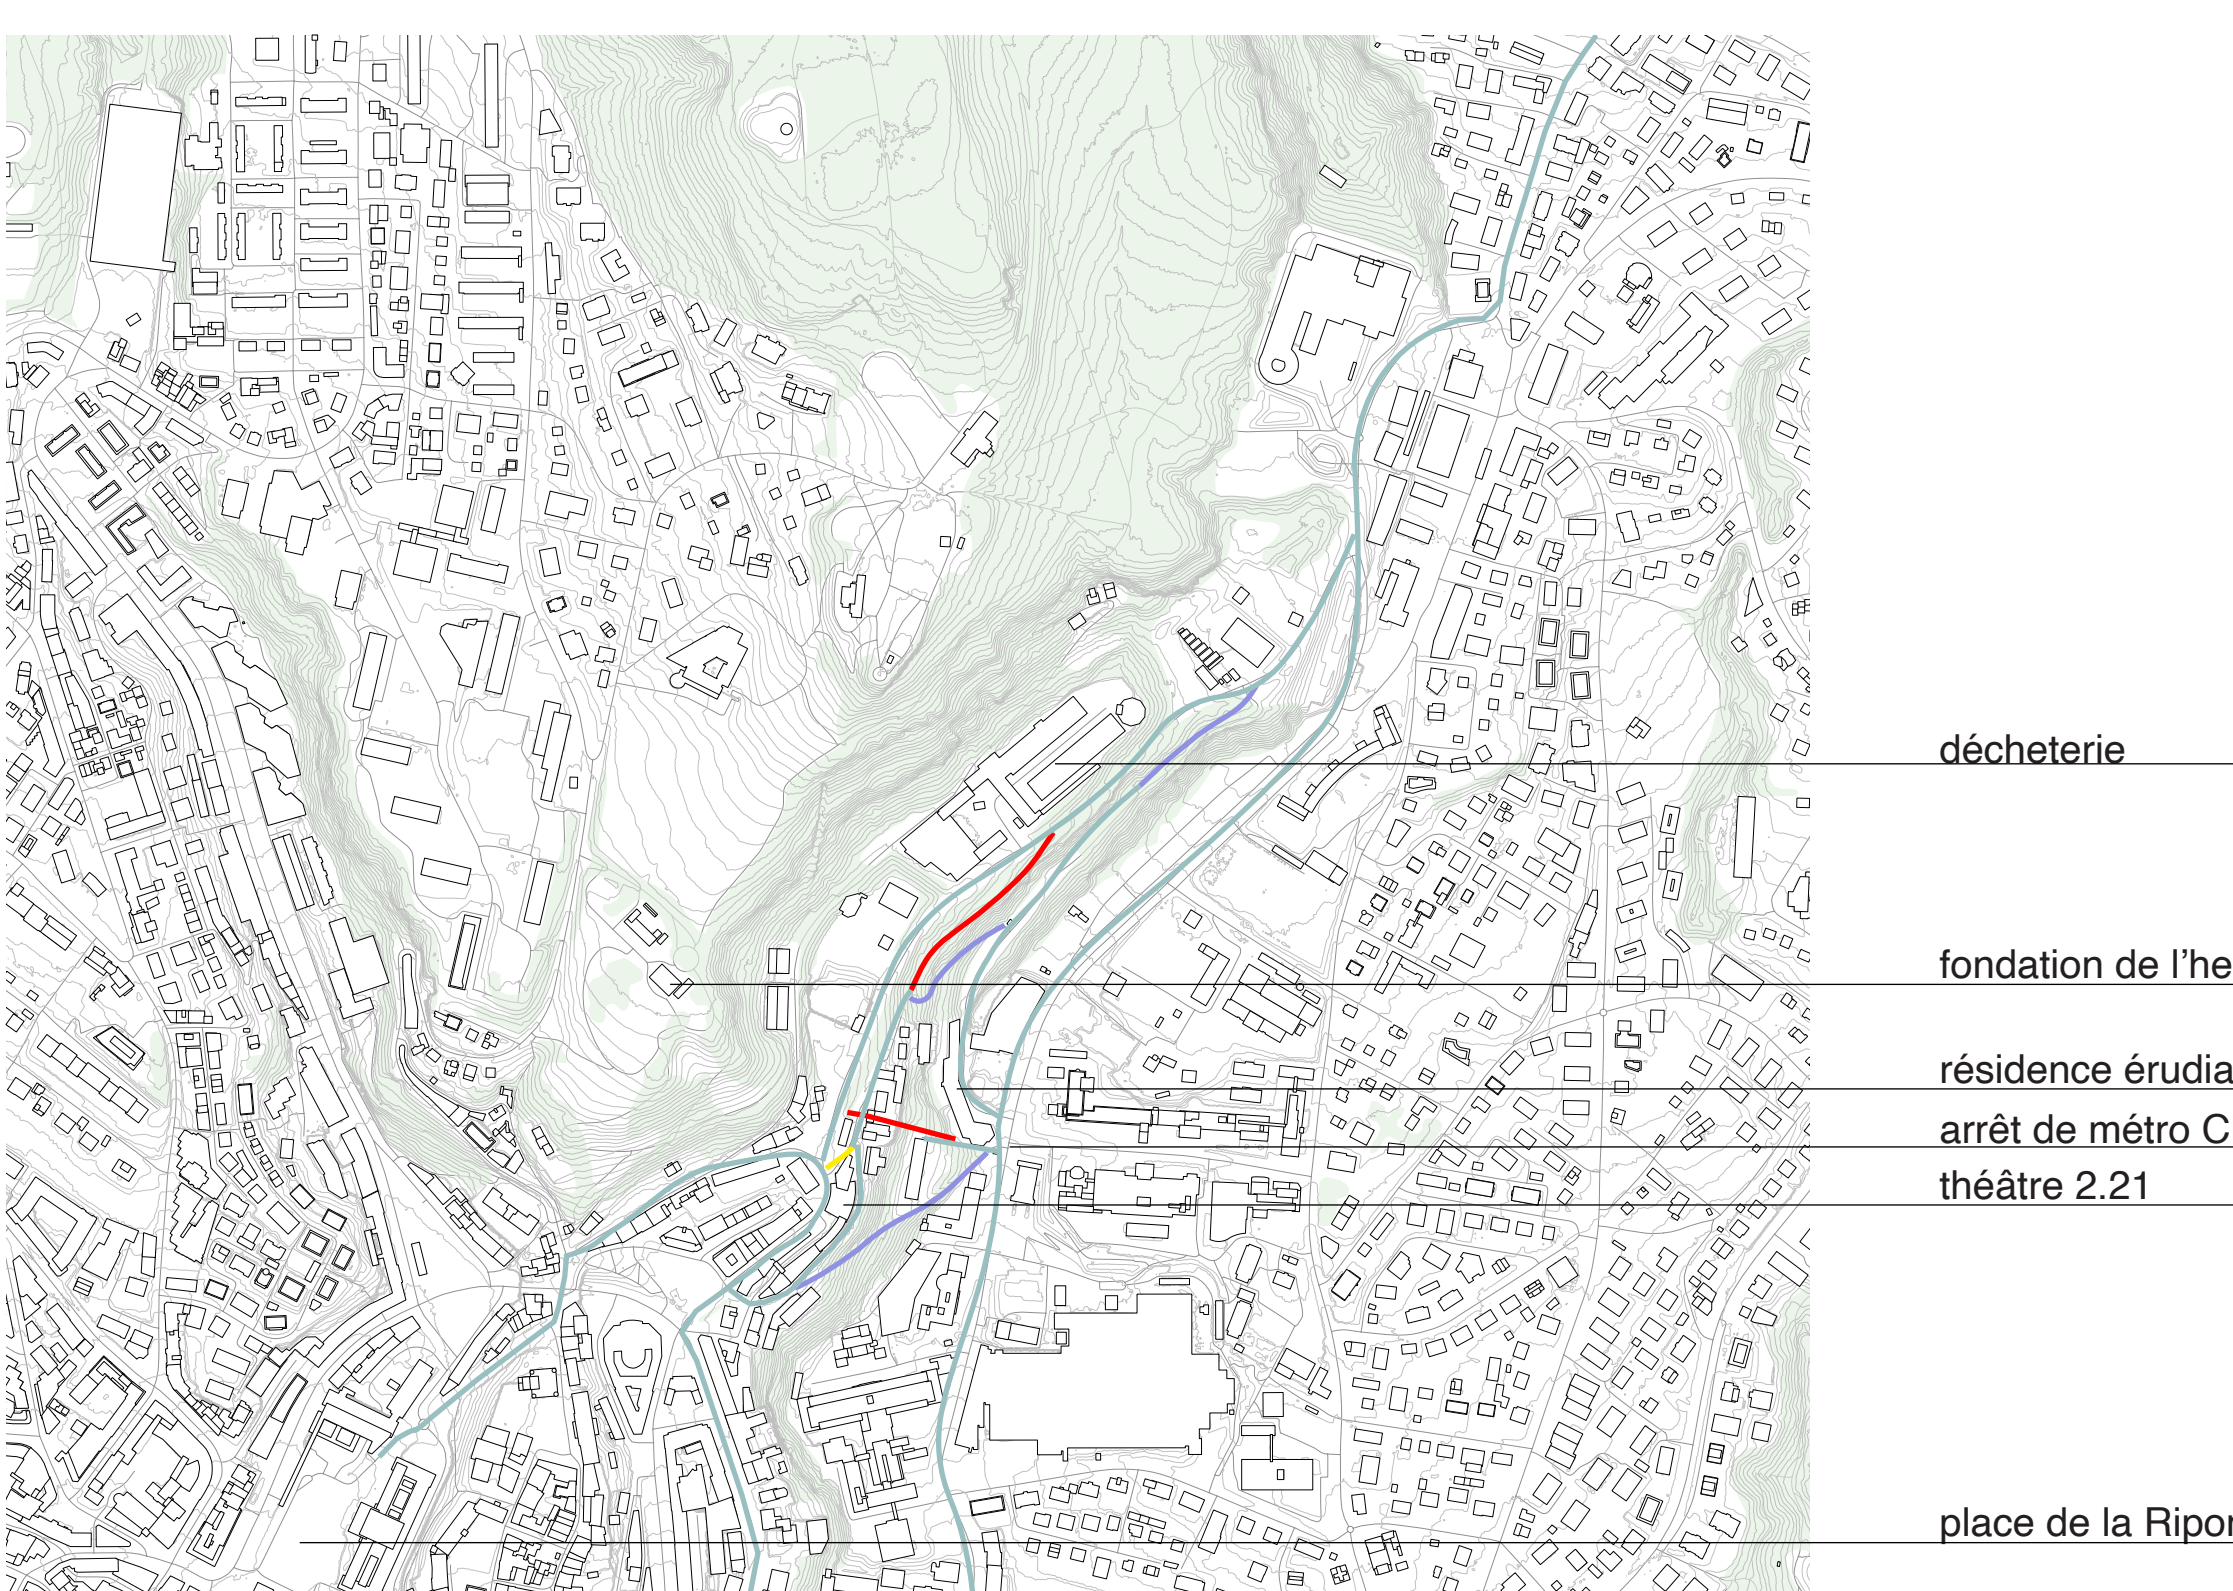


Diagramme : flux existants et intervention  
— sentier piétonnier  
— route carrossable  
— cheminement rajouté  
— route supprimée

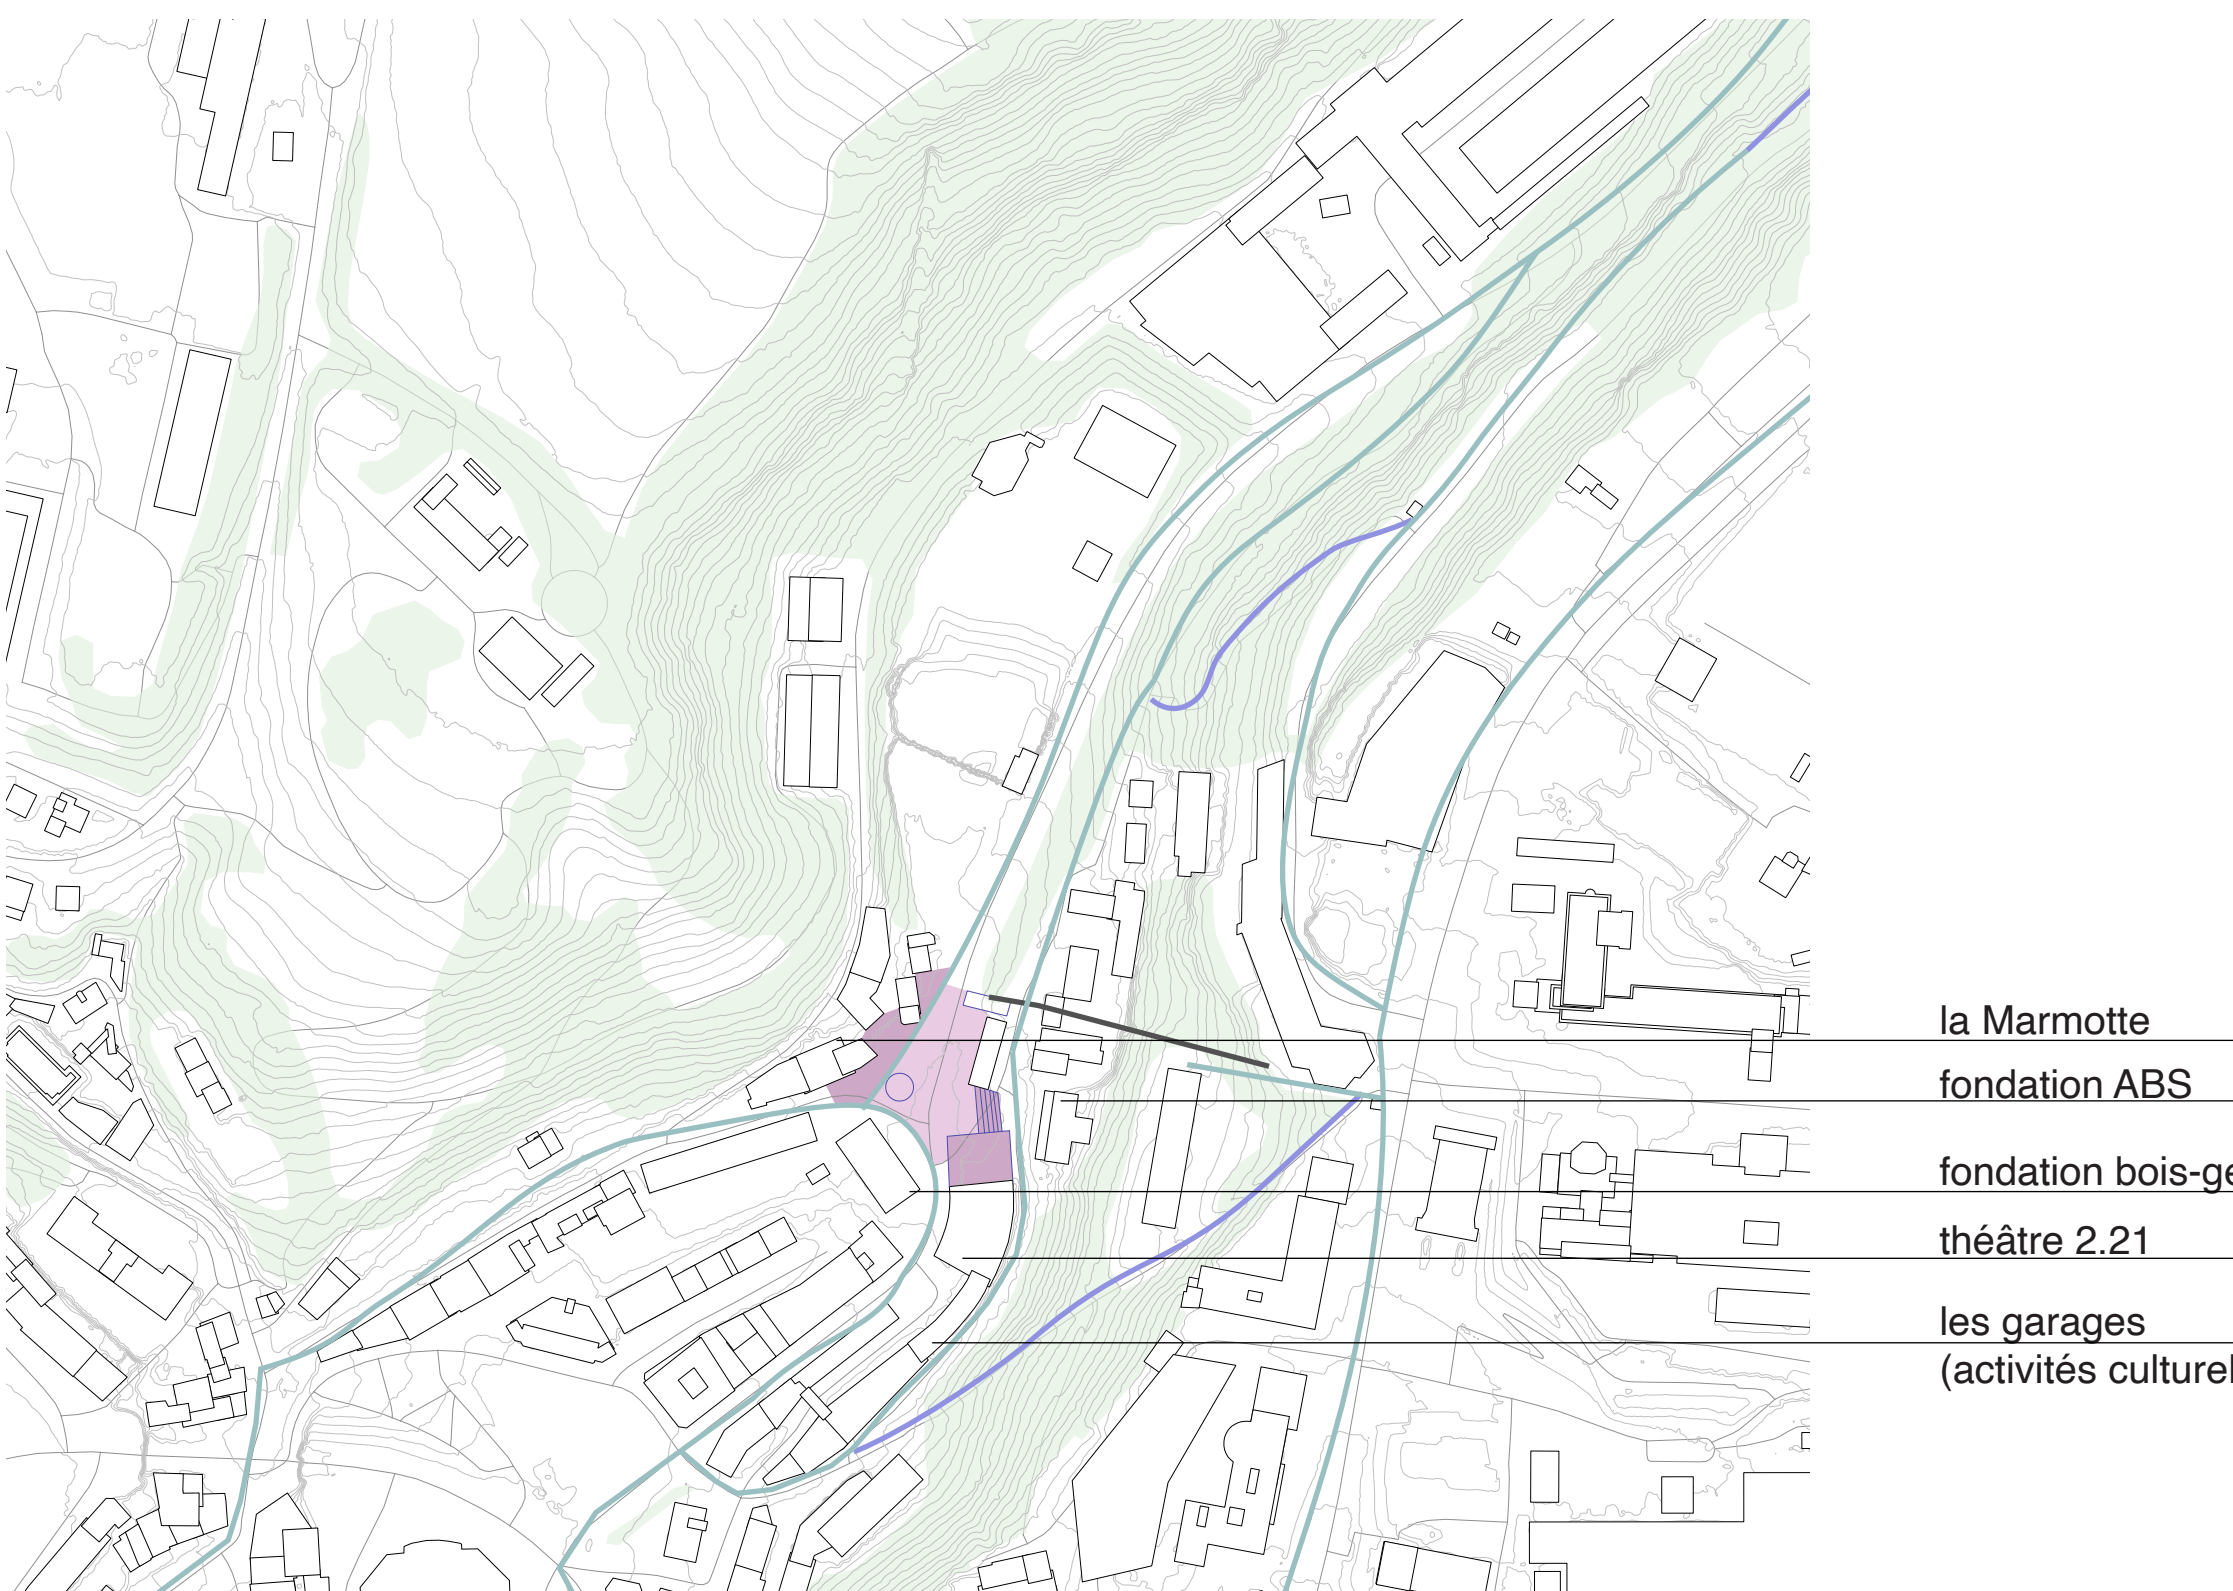


Diagramme : la nouvelle place du Vallon  
— sentier piétonnier  
— route carrossable  
■ éléments ajoutés  
■ nouvelle place




Couper 00 1:200



Vue depuis la rue du Vallon



Vue depuis la nouvelle place

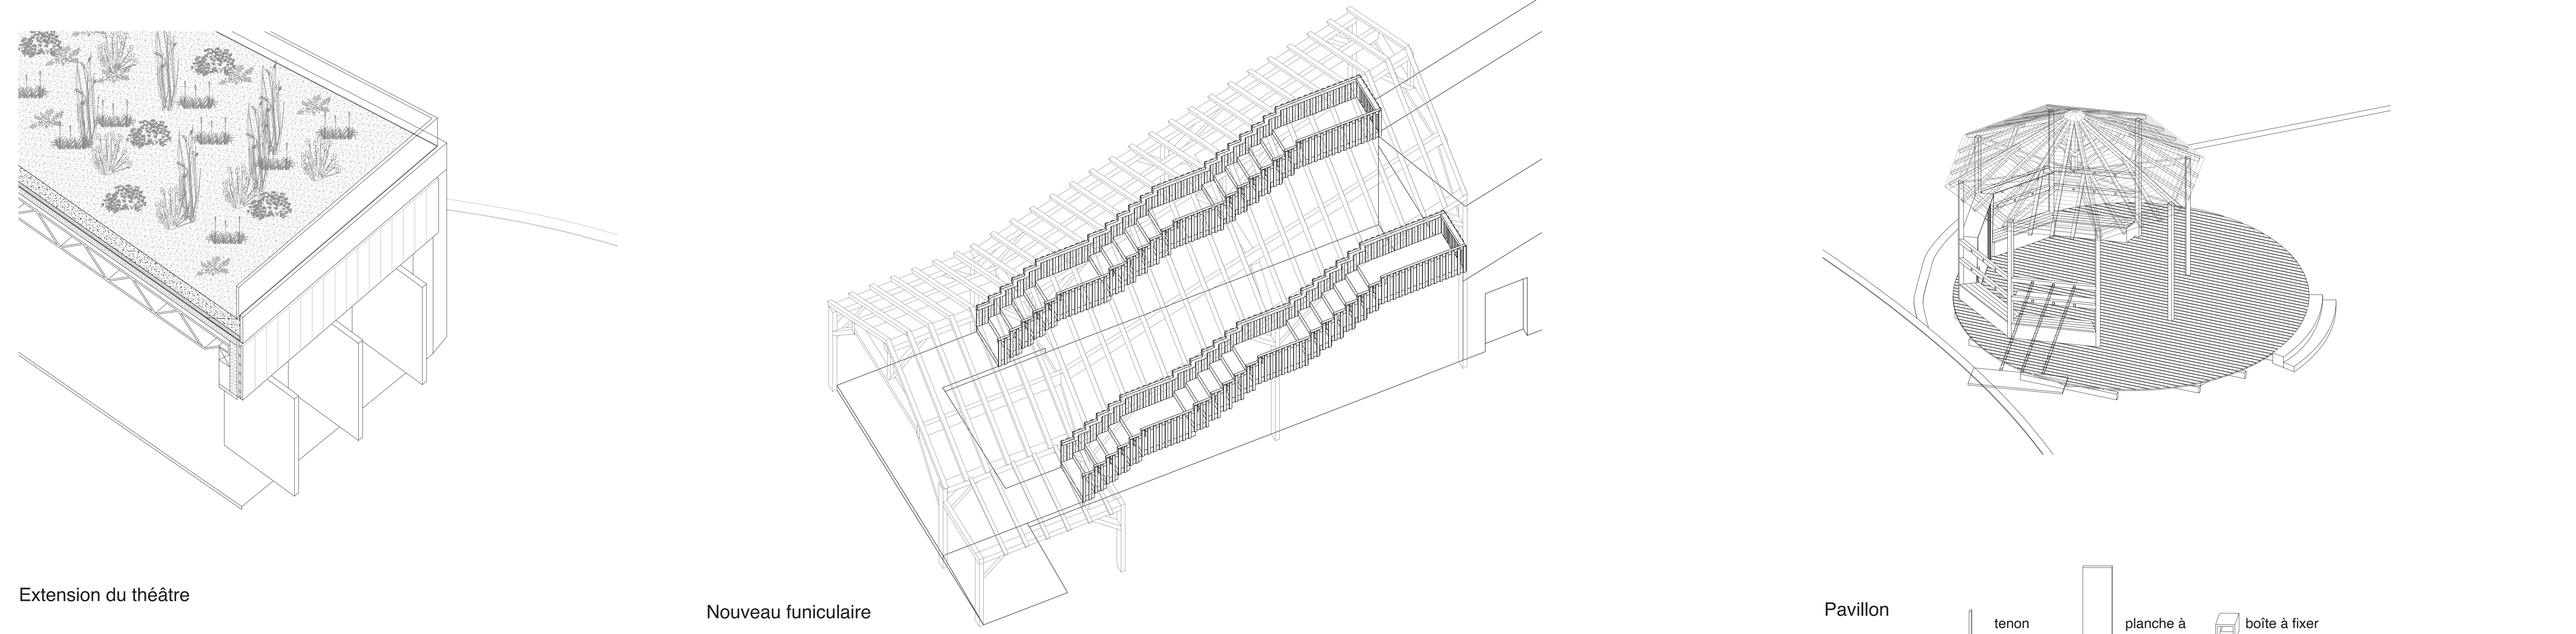

Extension du théâtre

Nouveau funiculaire

Pavillon

tenon  
planche à fixer  
boîte à fixer



Axonométrie