
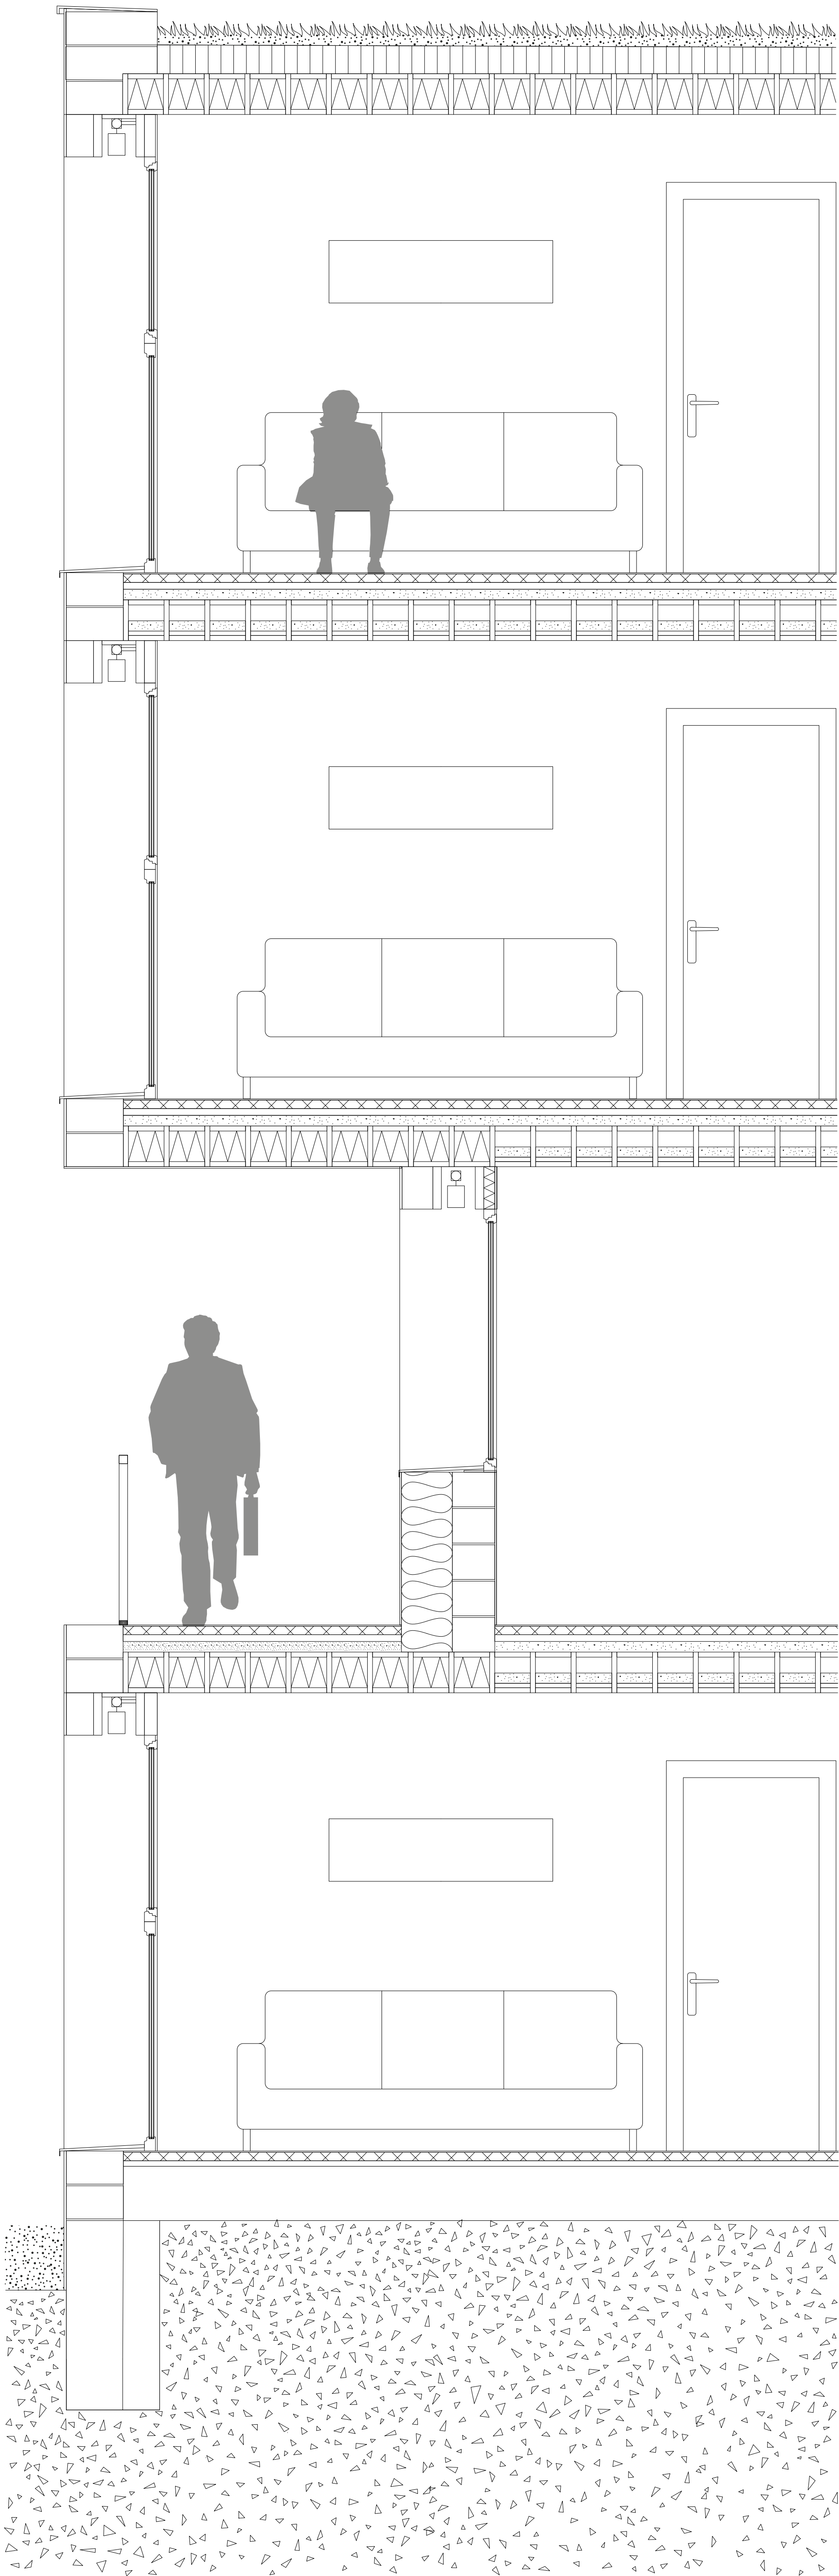
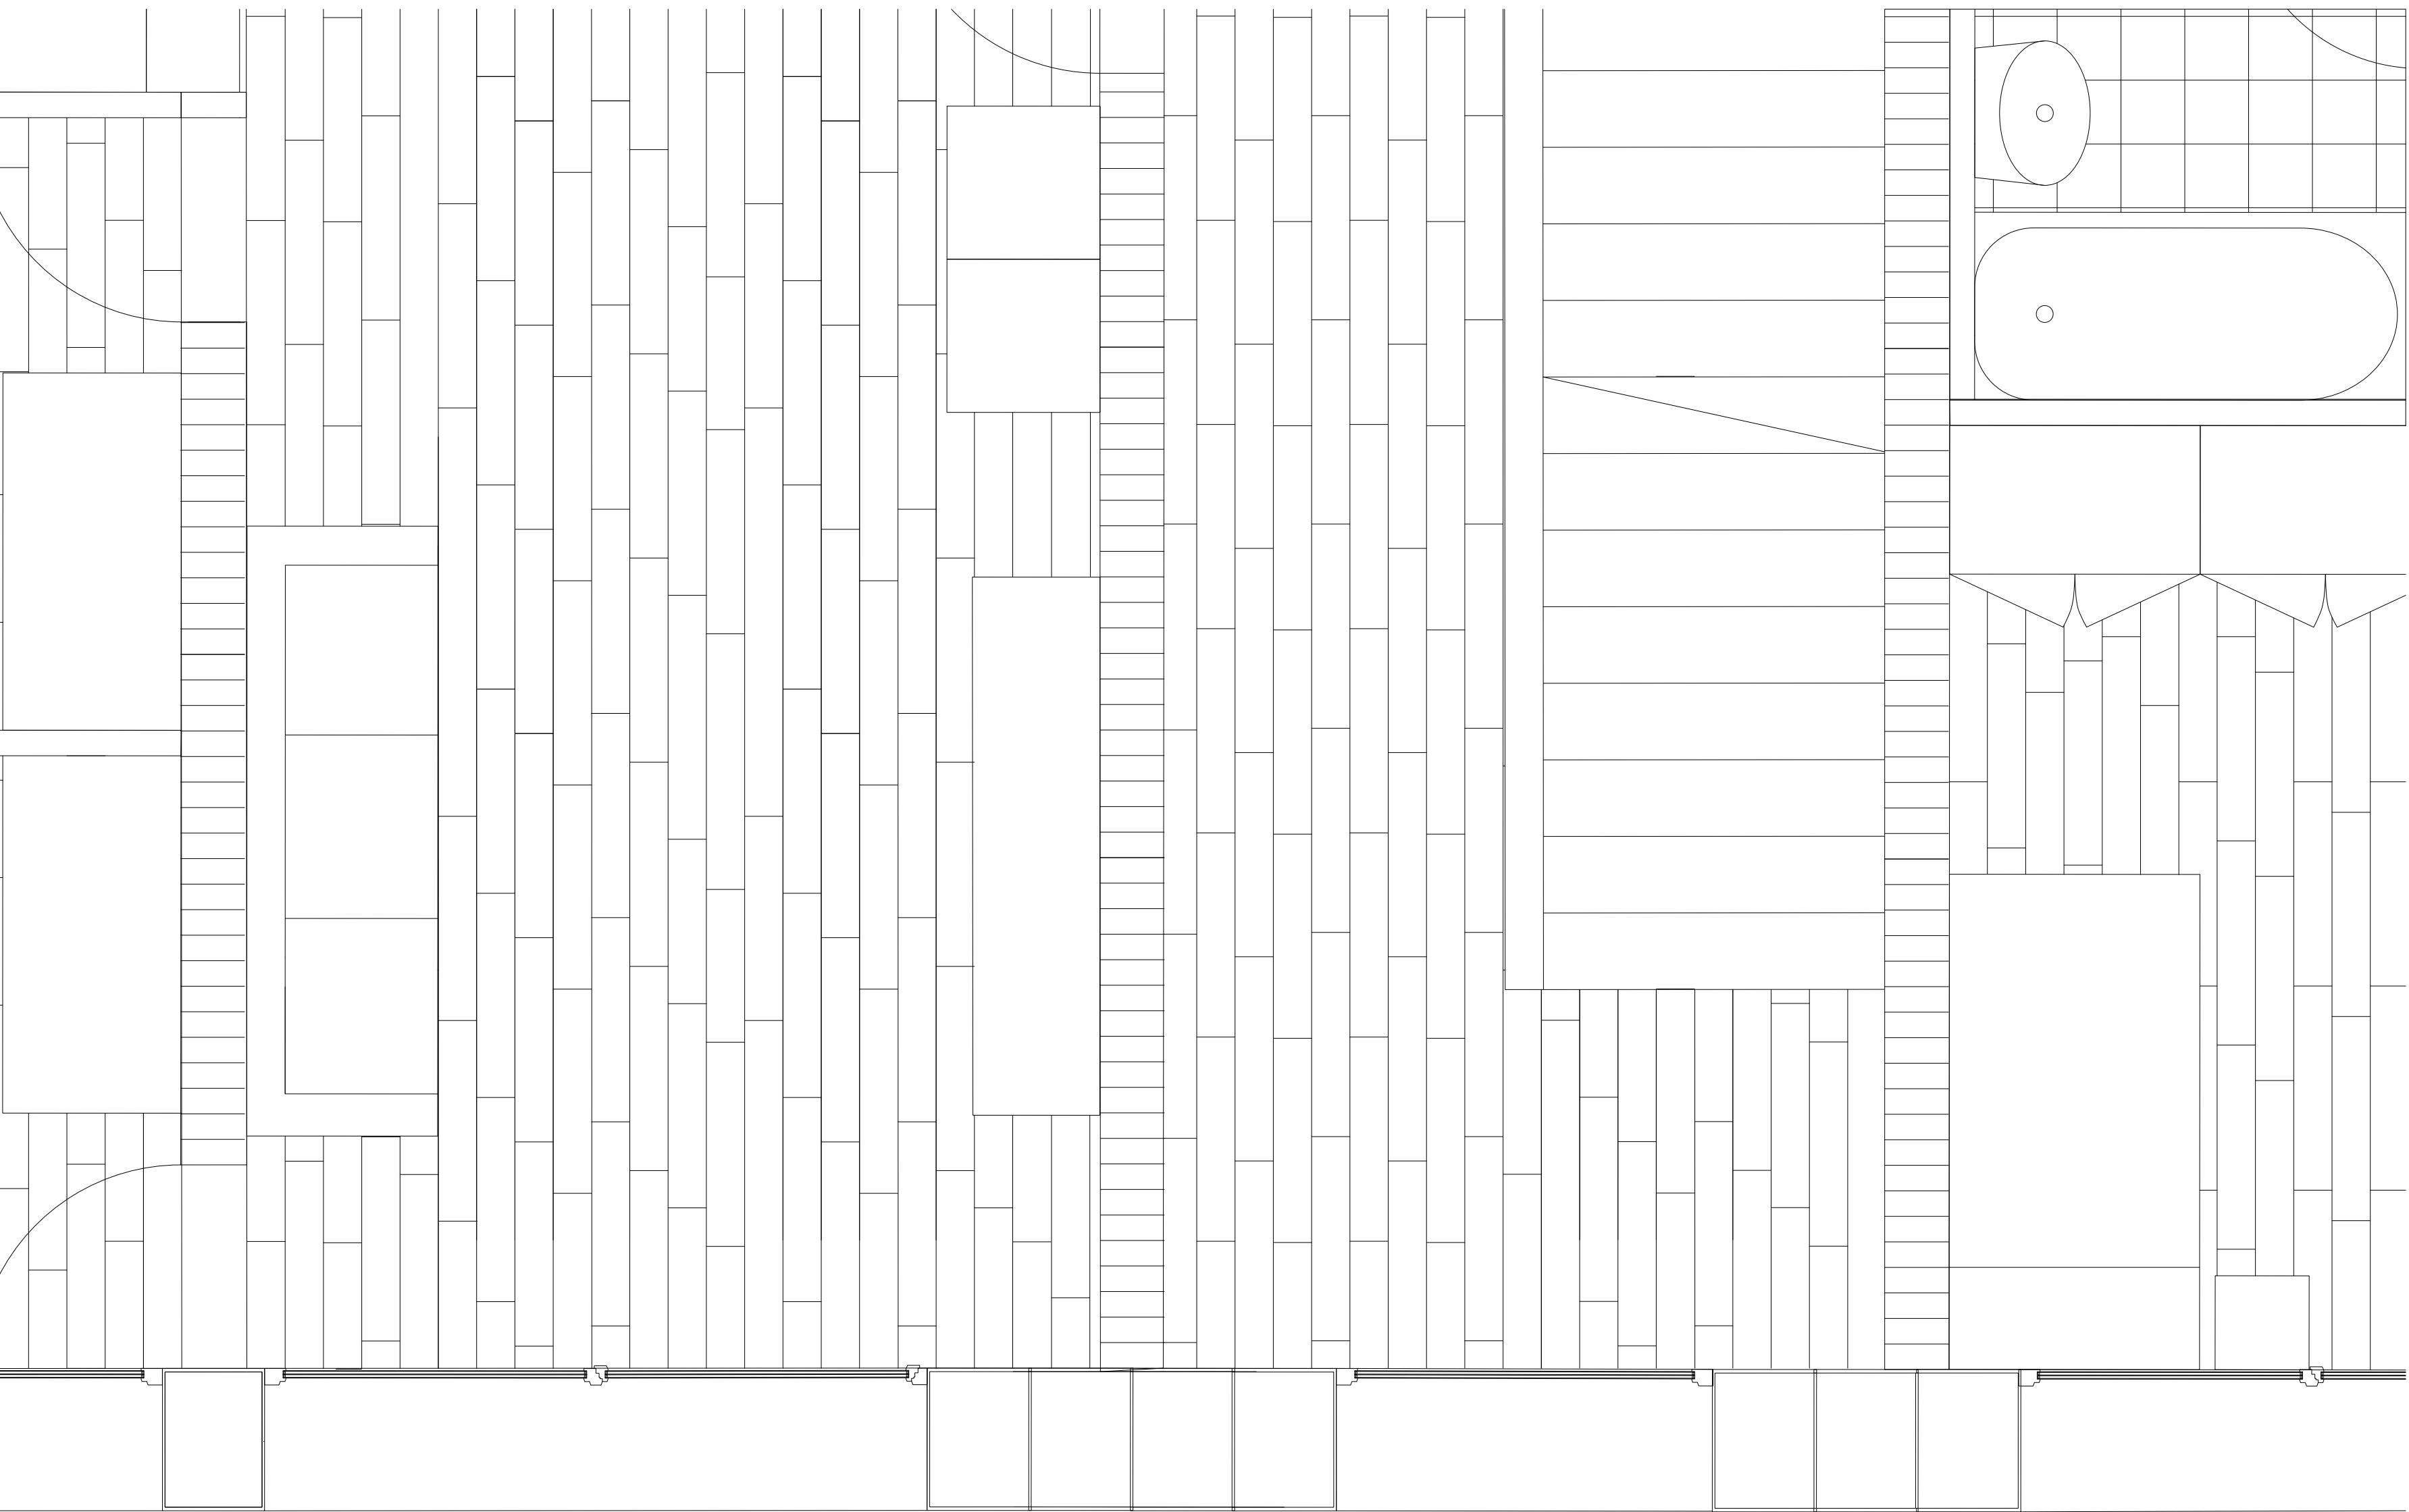


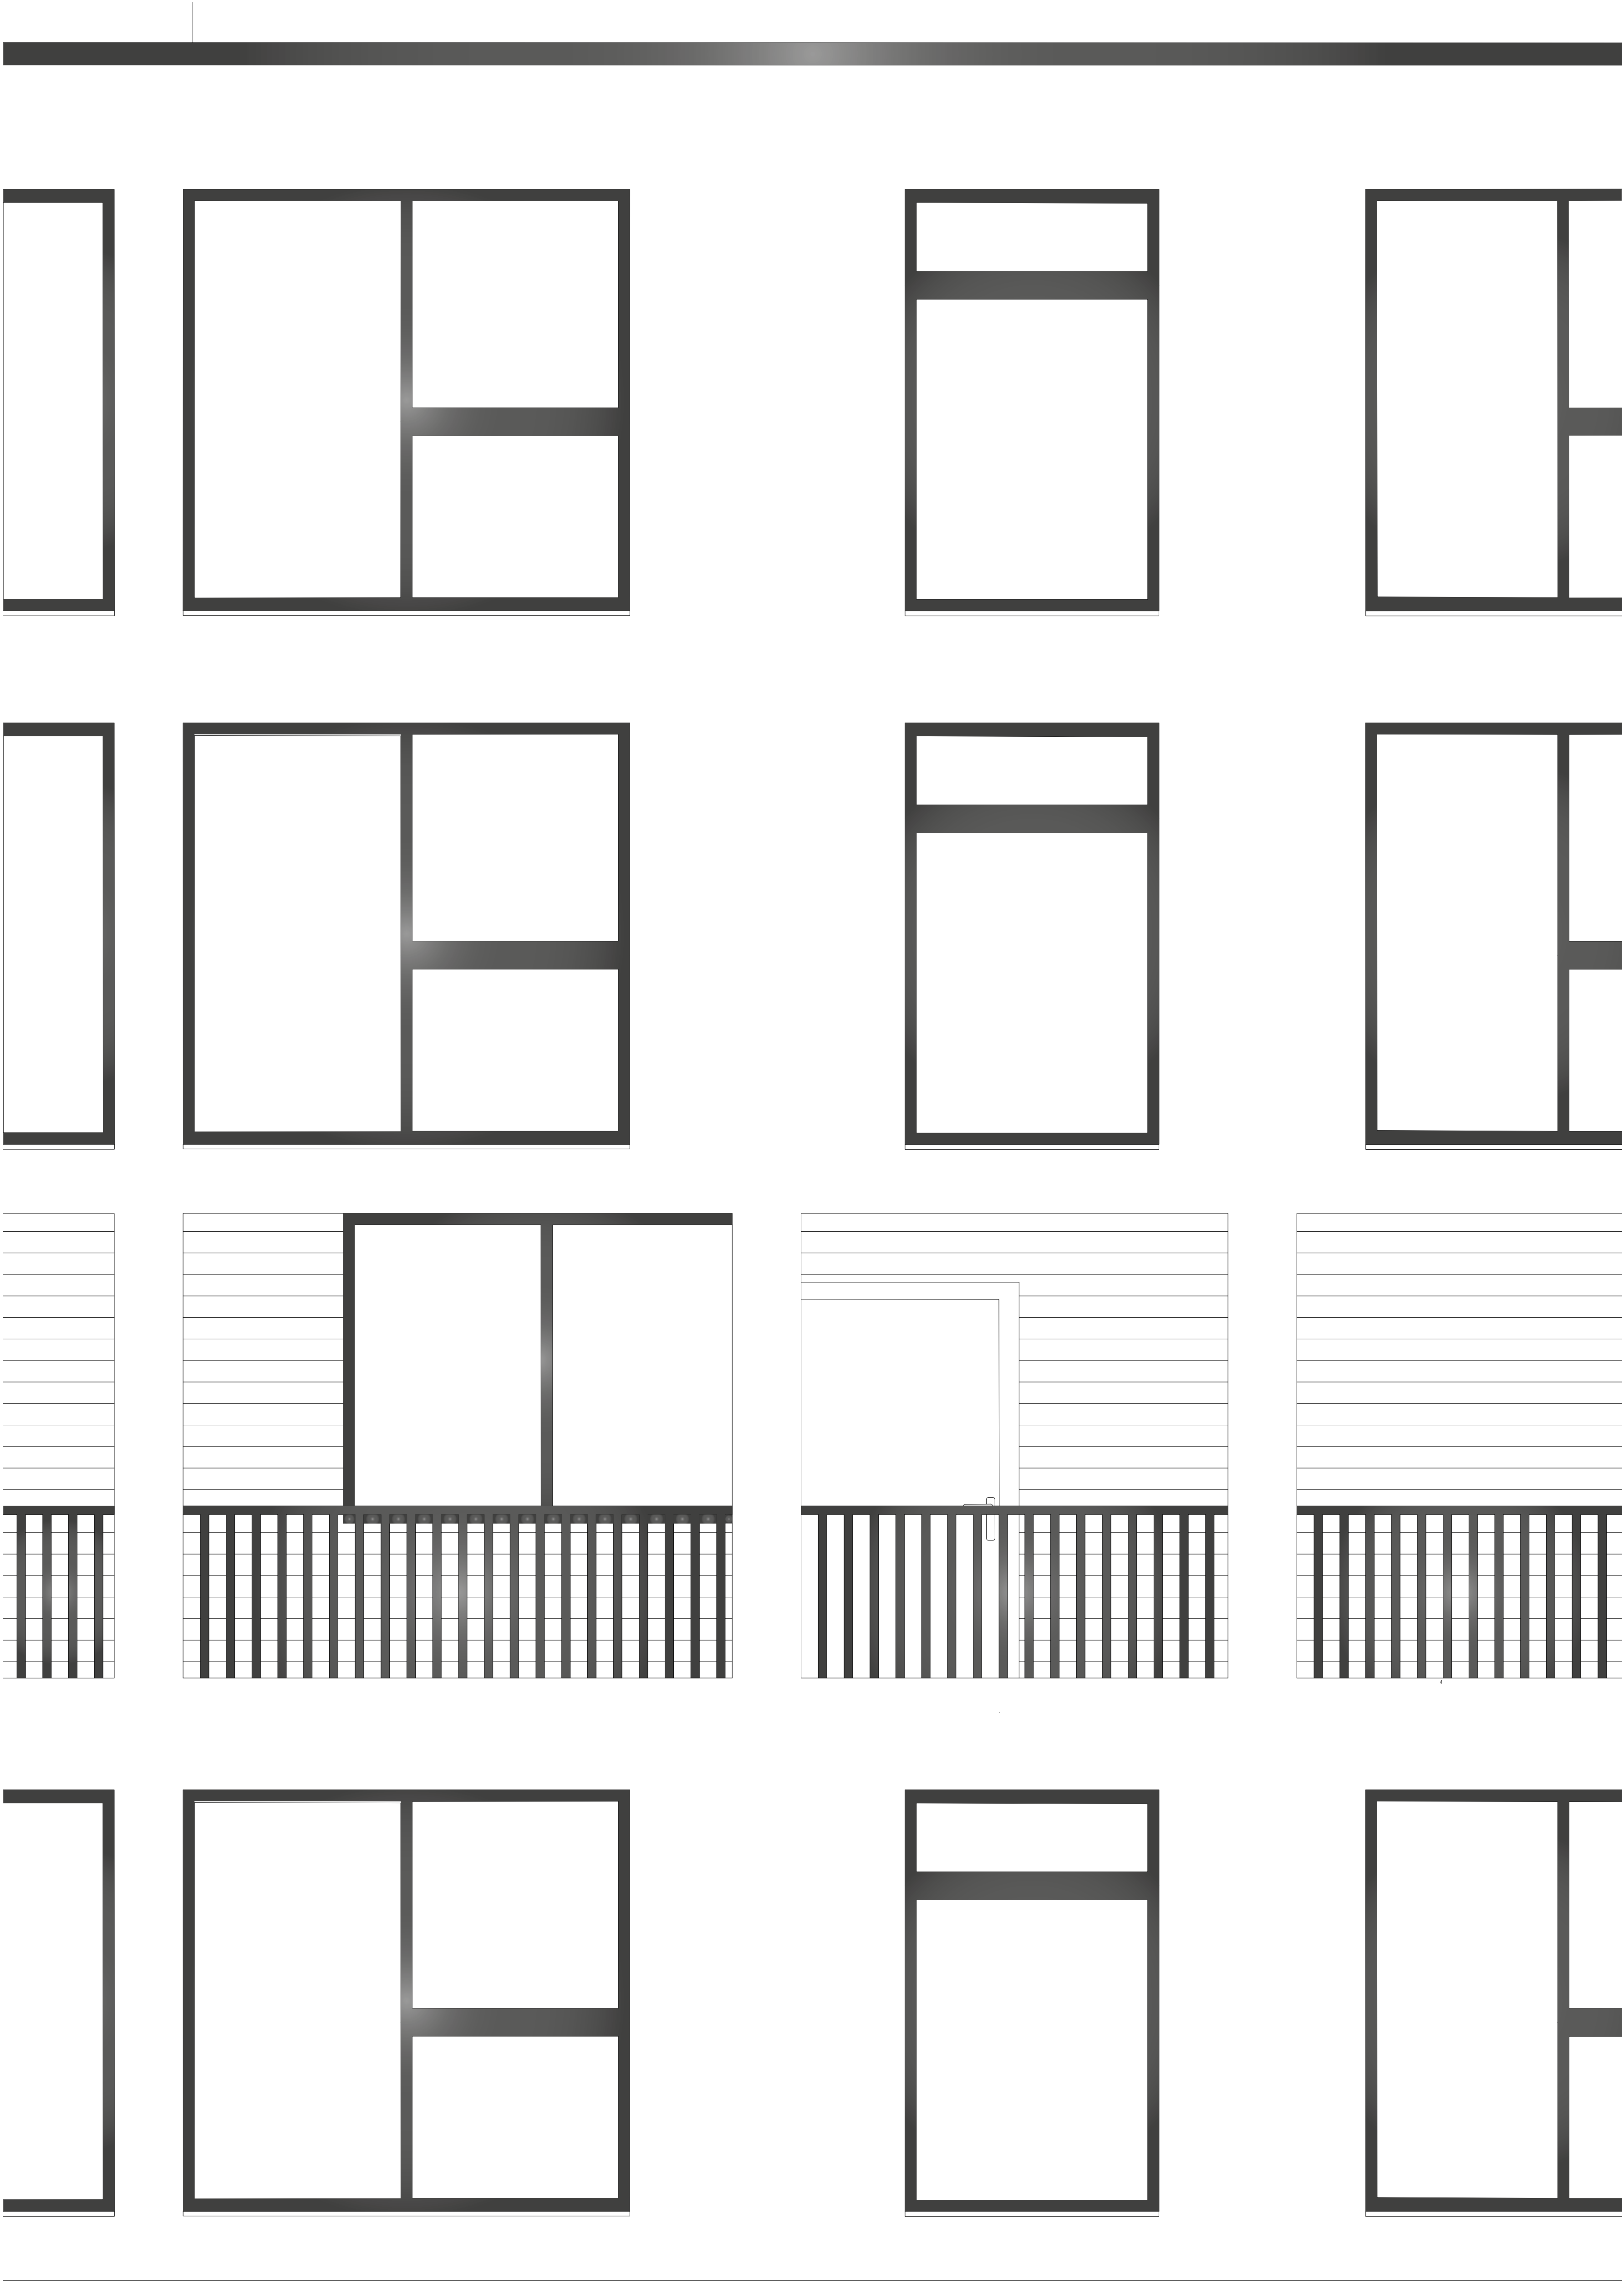

COMPOSITION DE LA FACADE:

- BRIQUE ISOLANTE 550 MM
- REVÊTEMENT À LA CHAUX

COMPOSITION DES PORTEURS INTERIEURS :

- BRIQUE ISOLANTE 250 MM
- REVÊTEMENT À LA CHAUX