

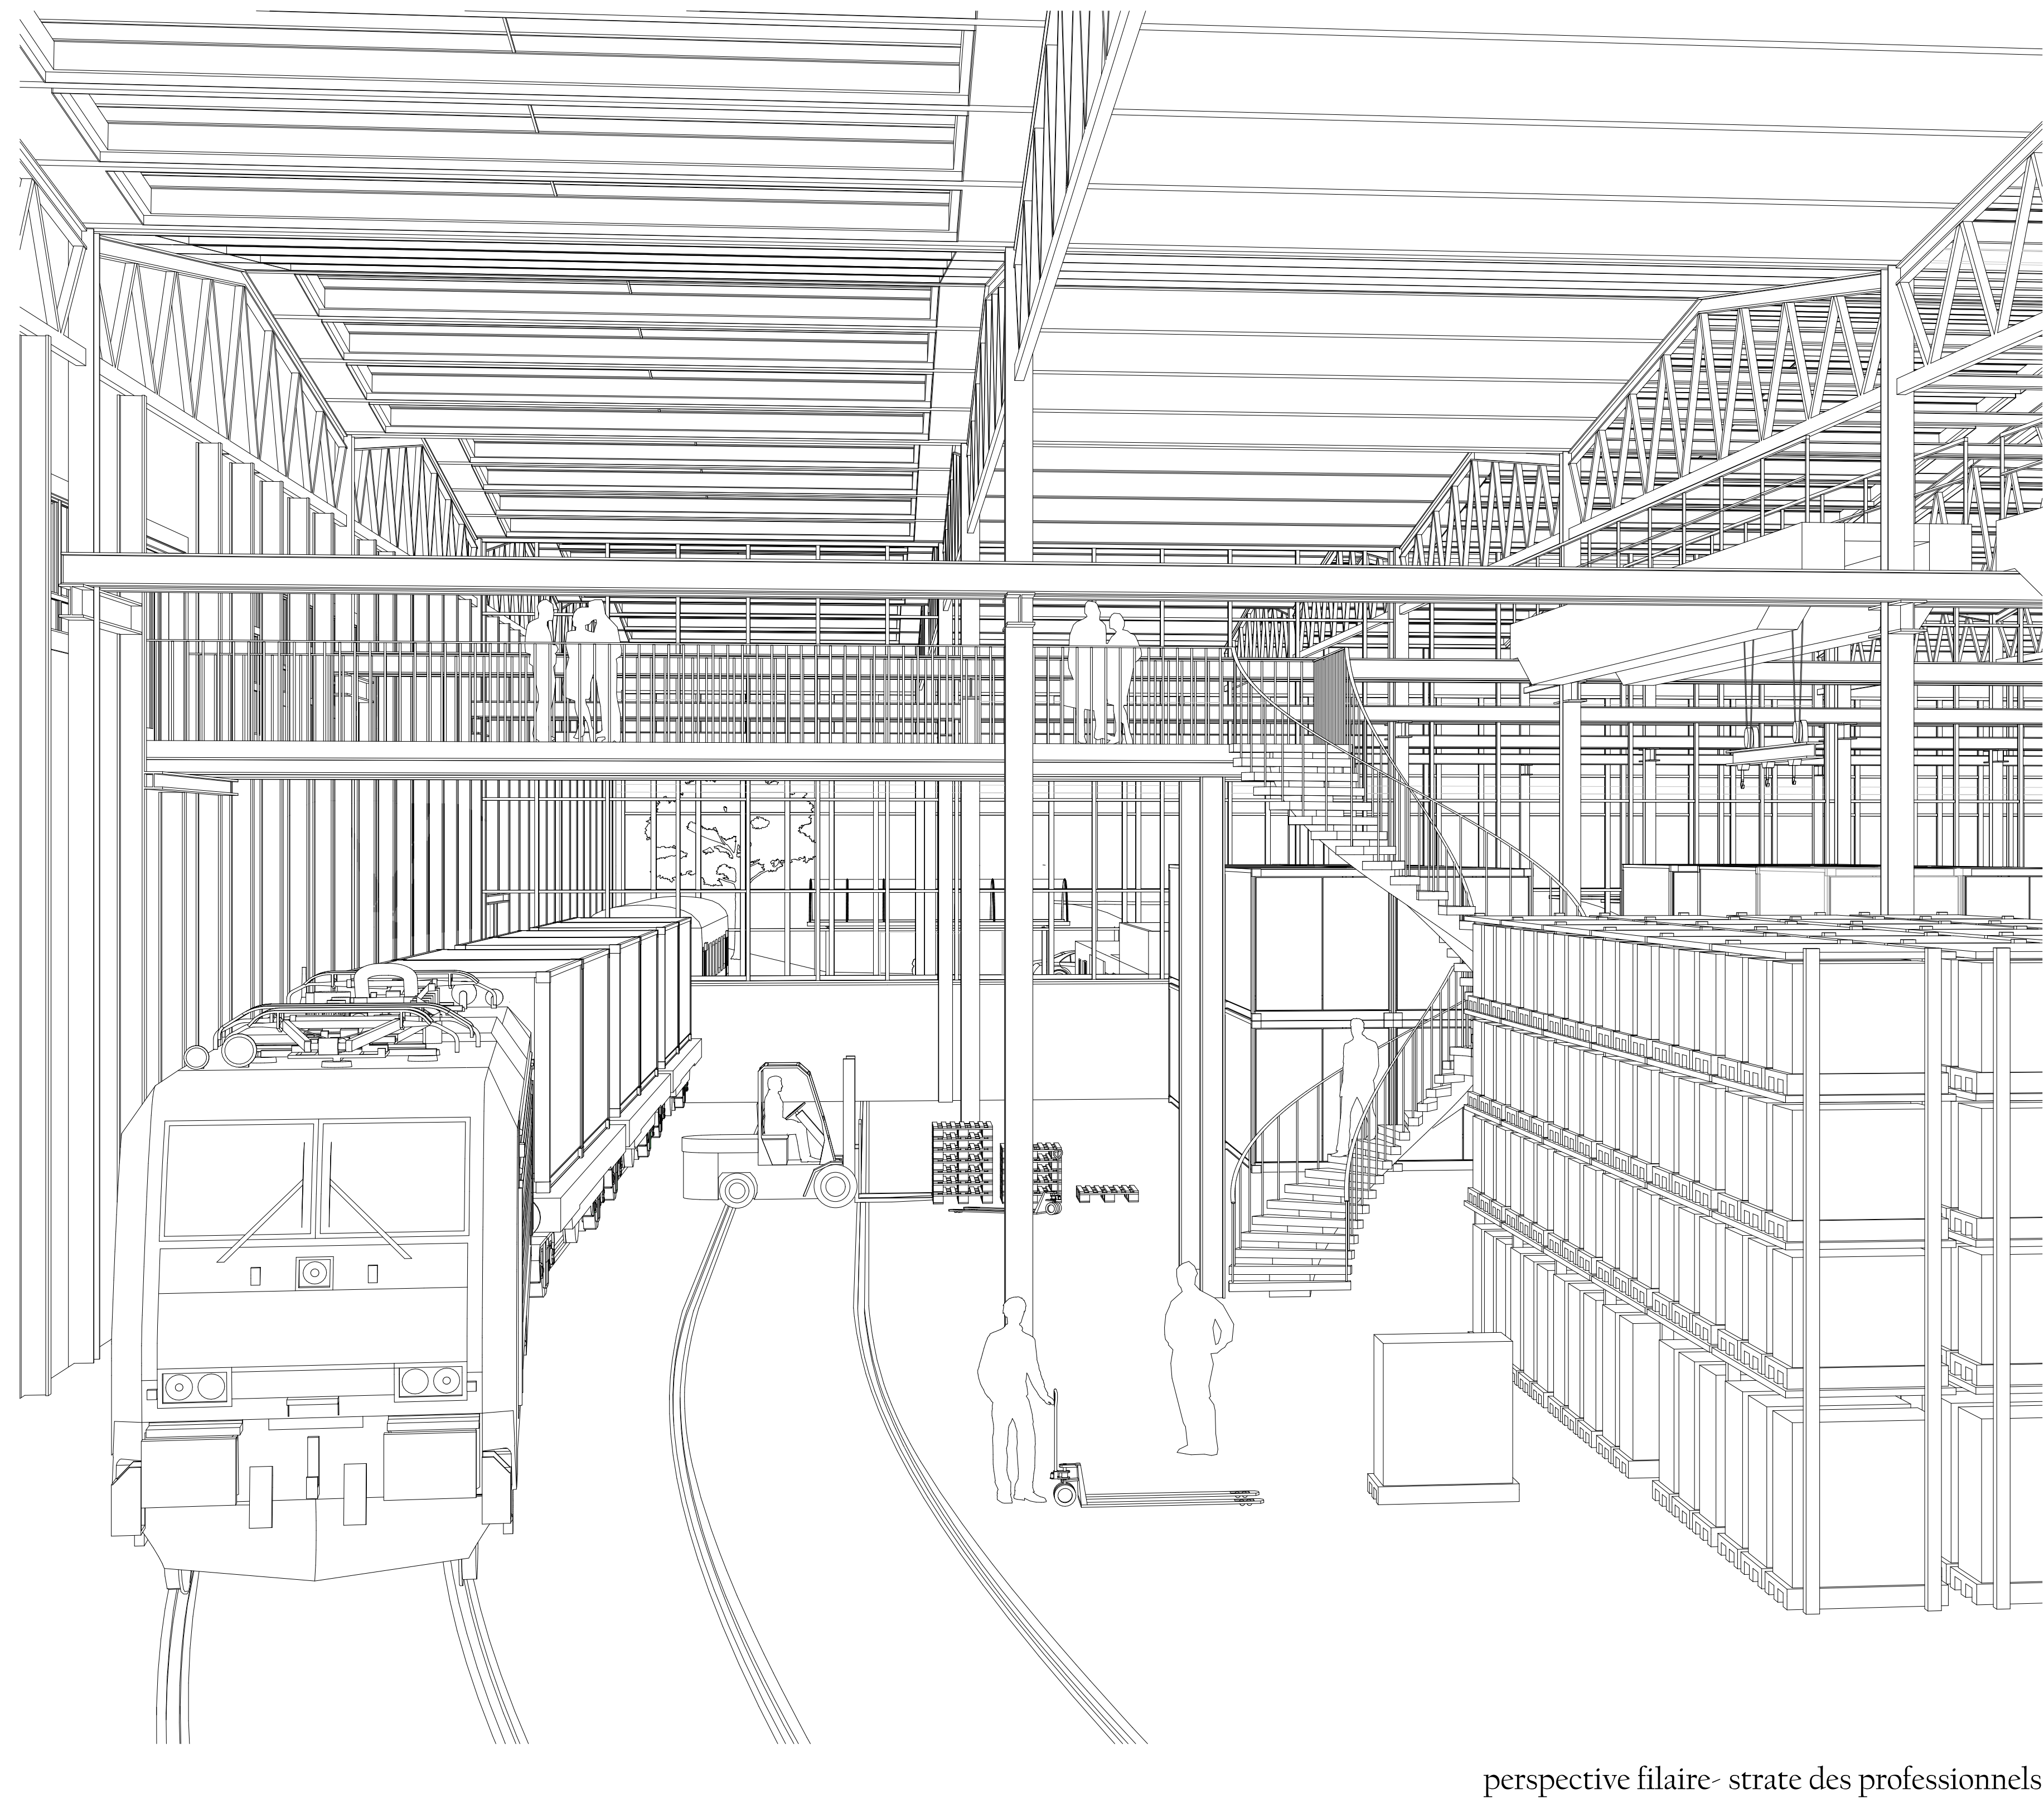
 


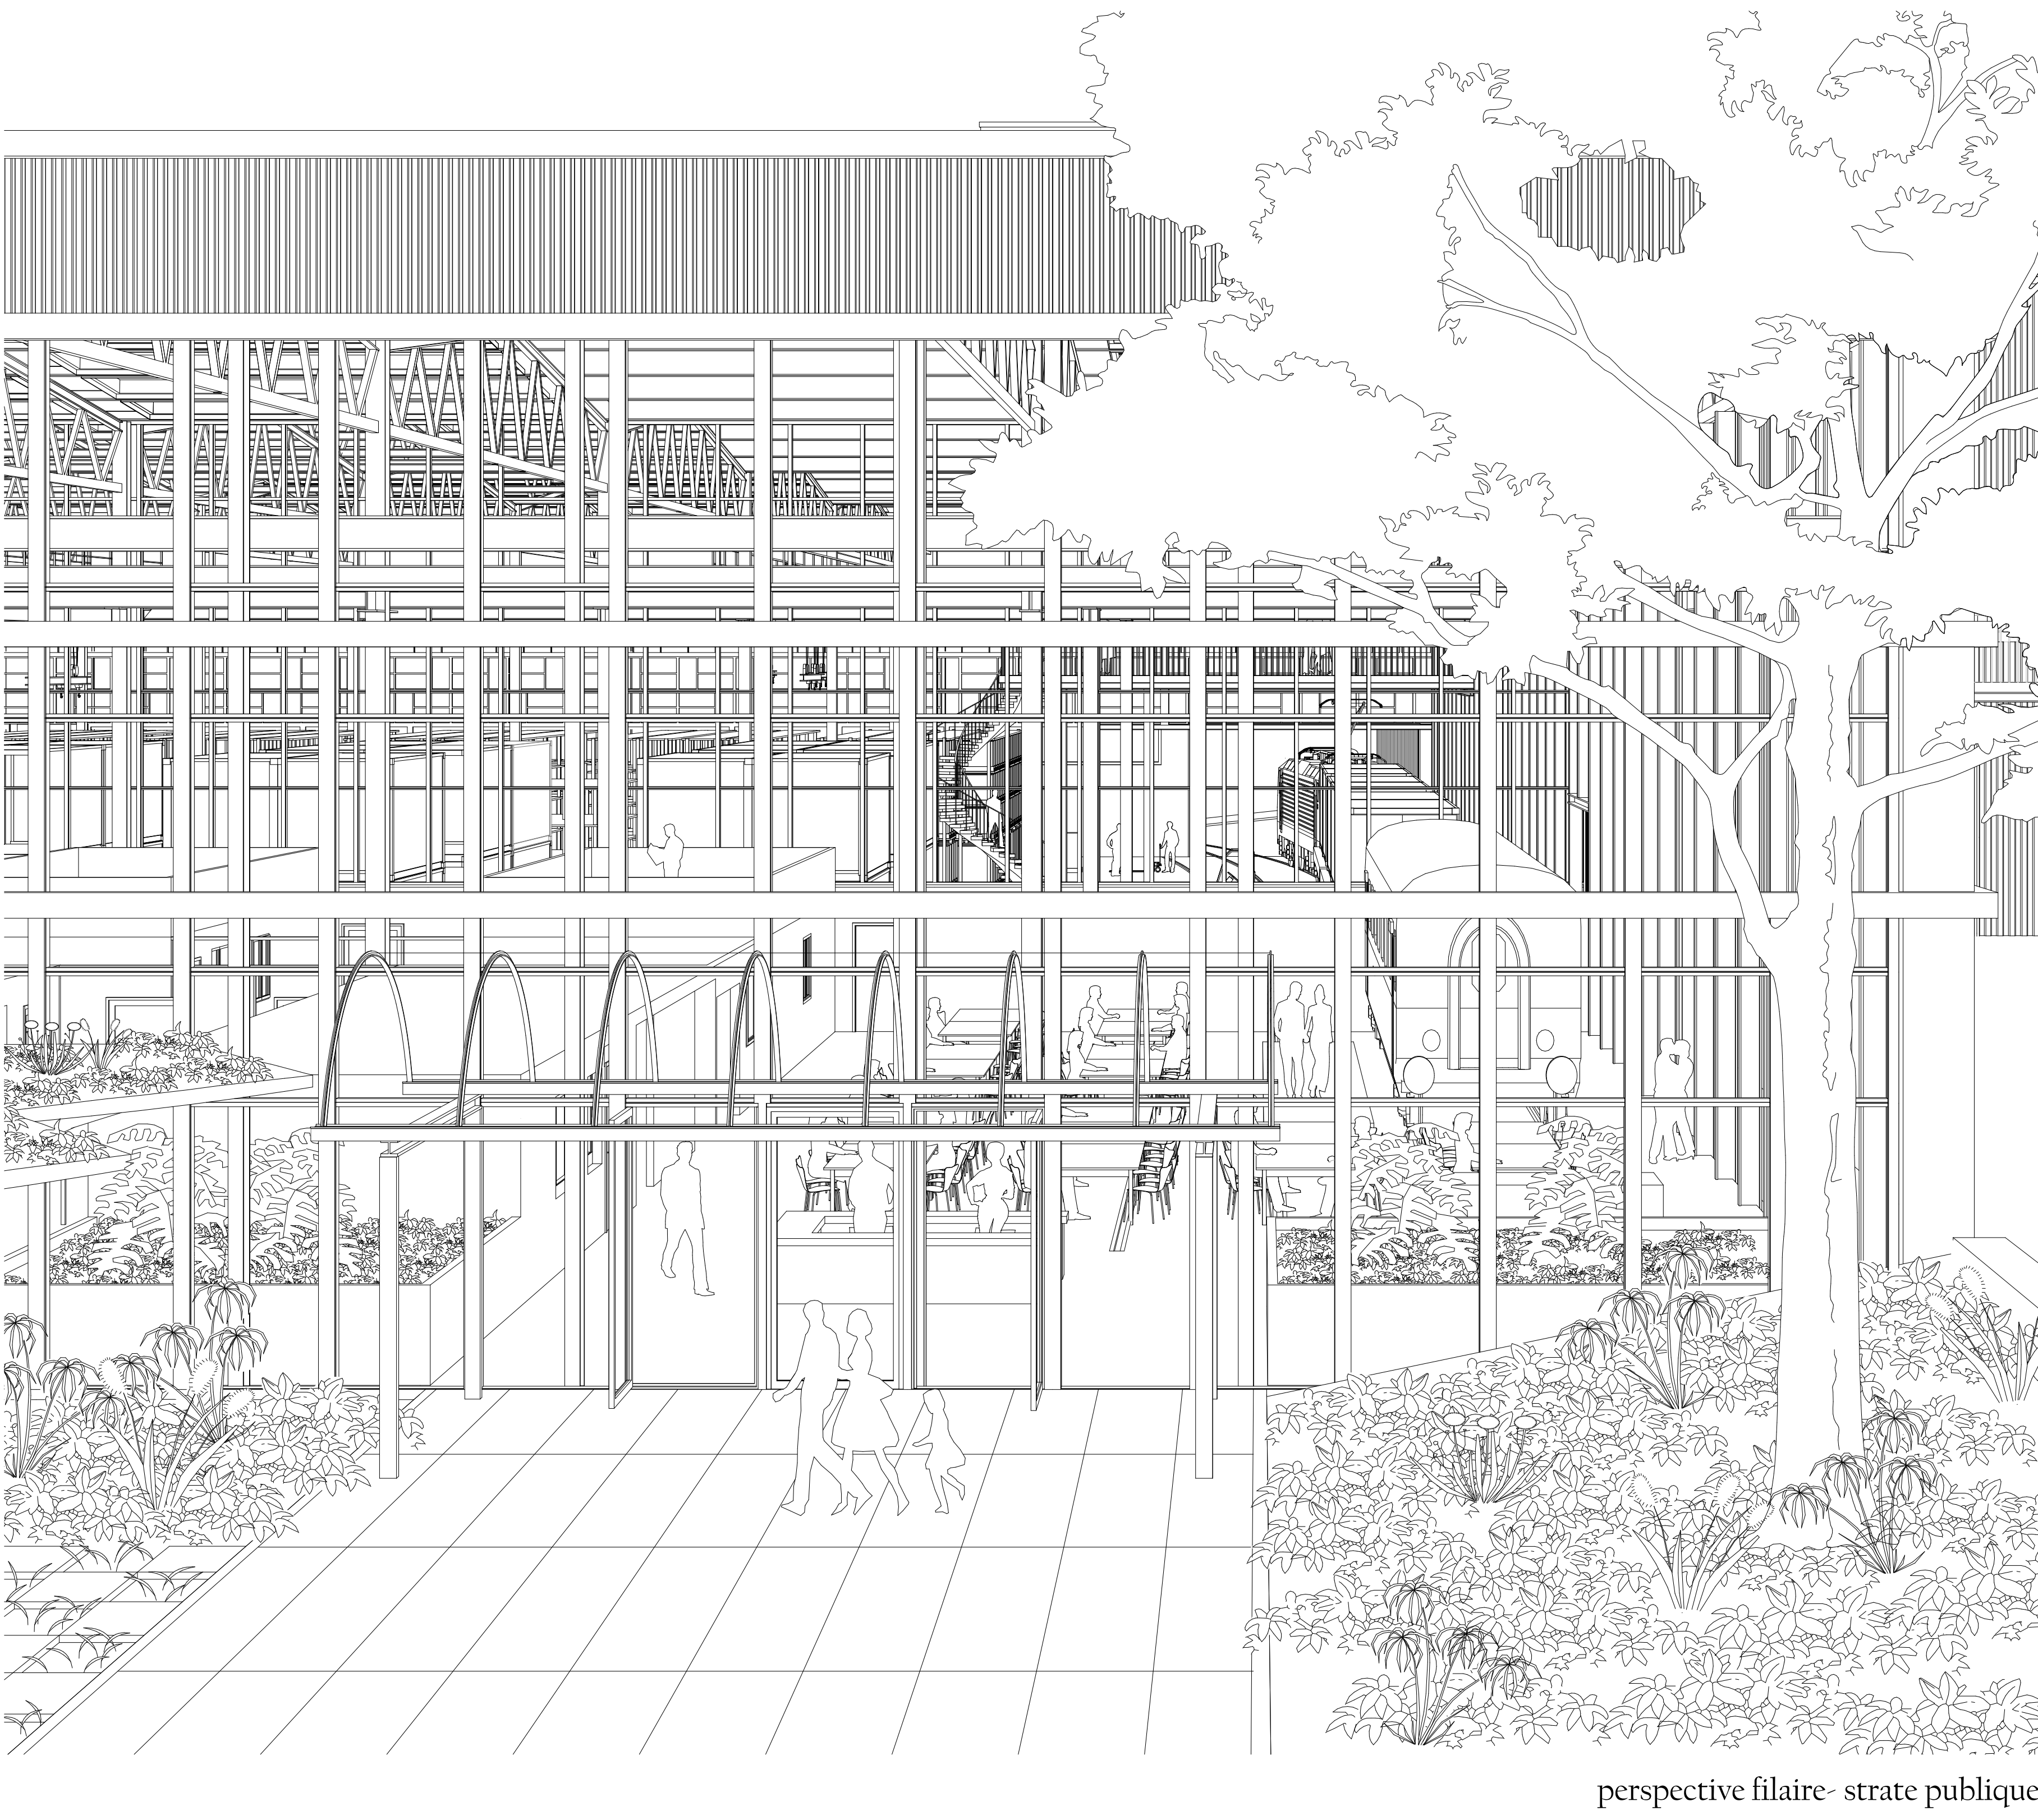

sélection d'éléments du réemploi pour le circular hub du PAV :

- 01 les champignons

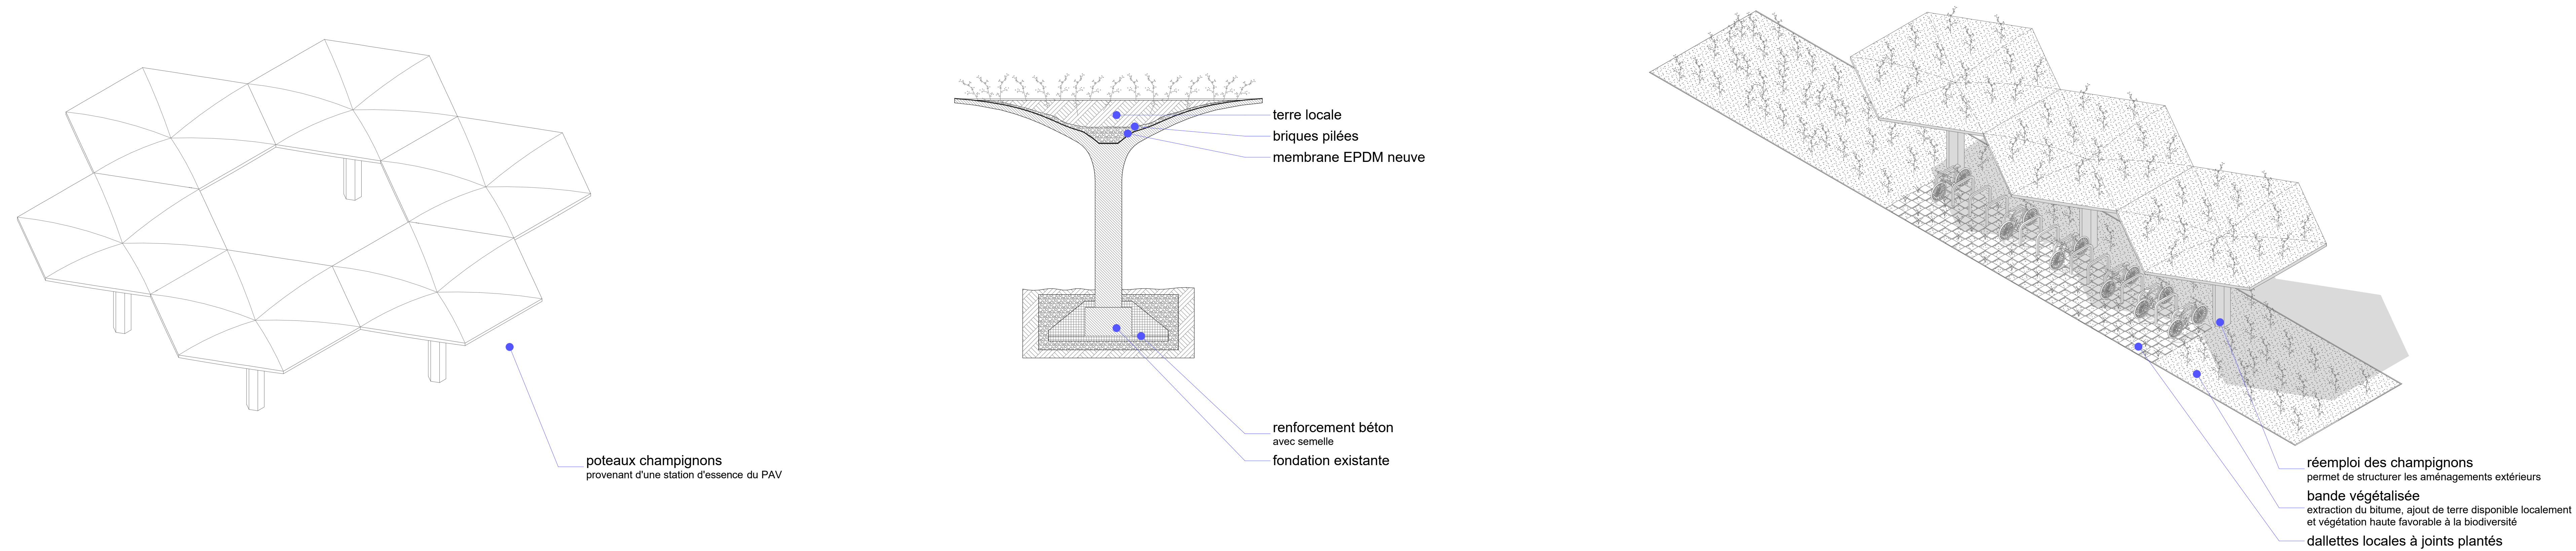

- 02 les couverts

