


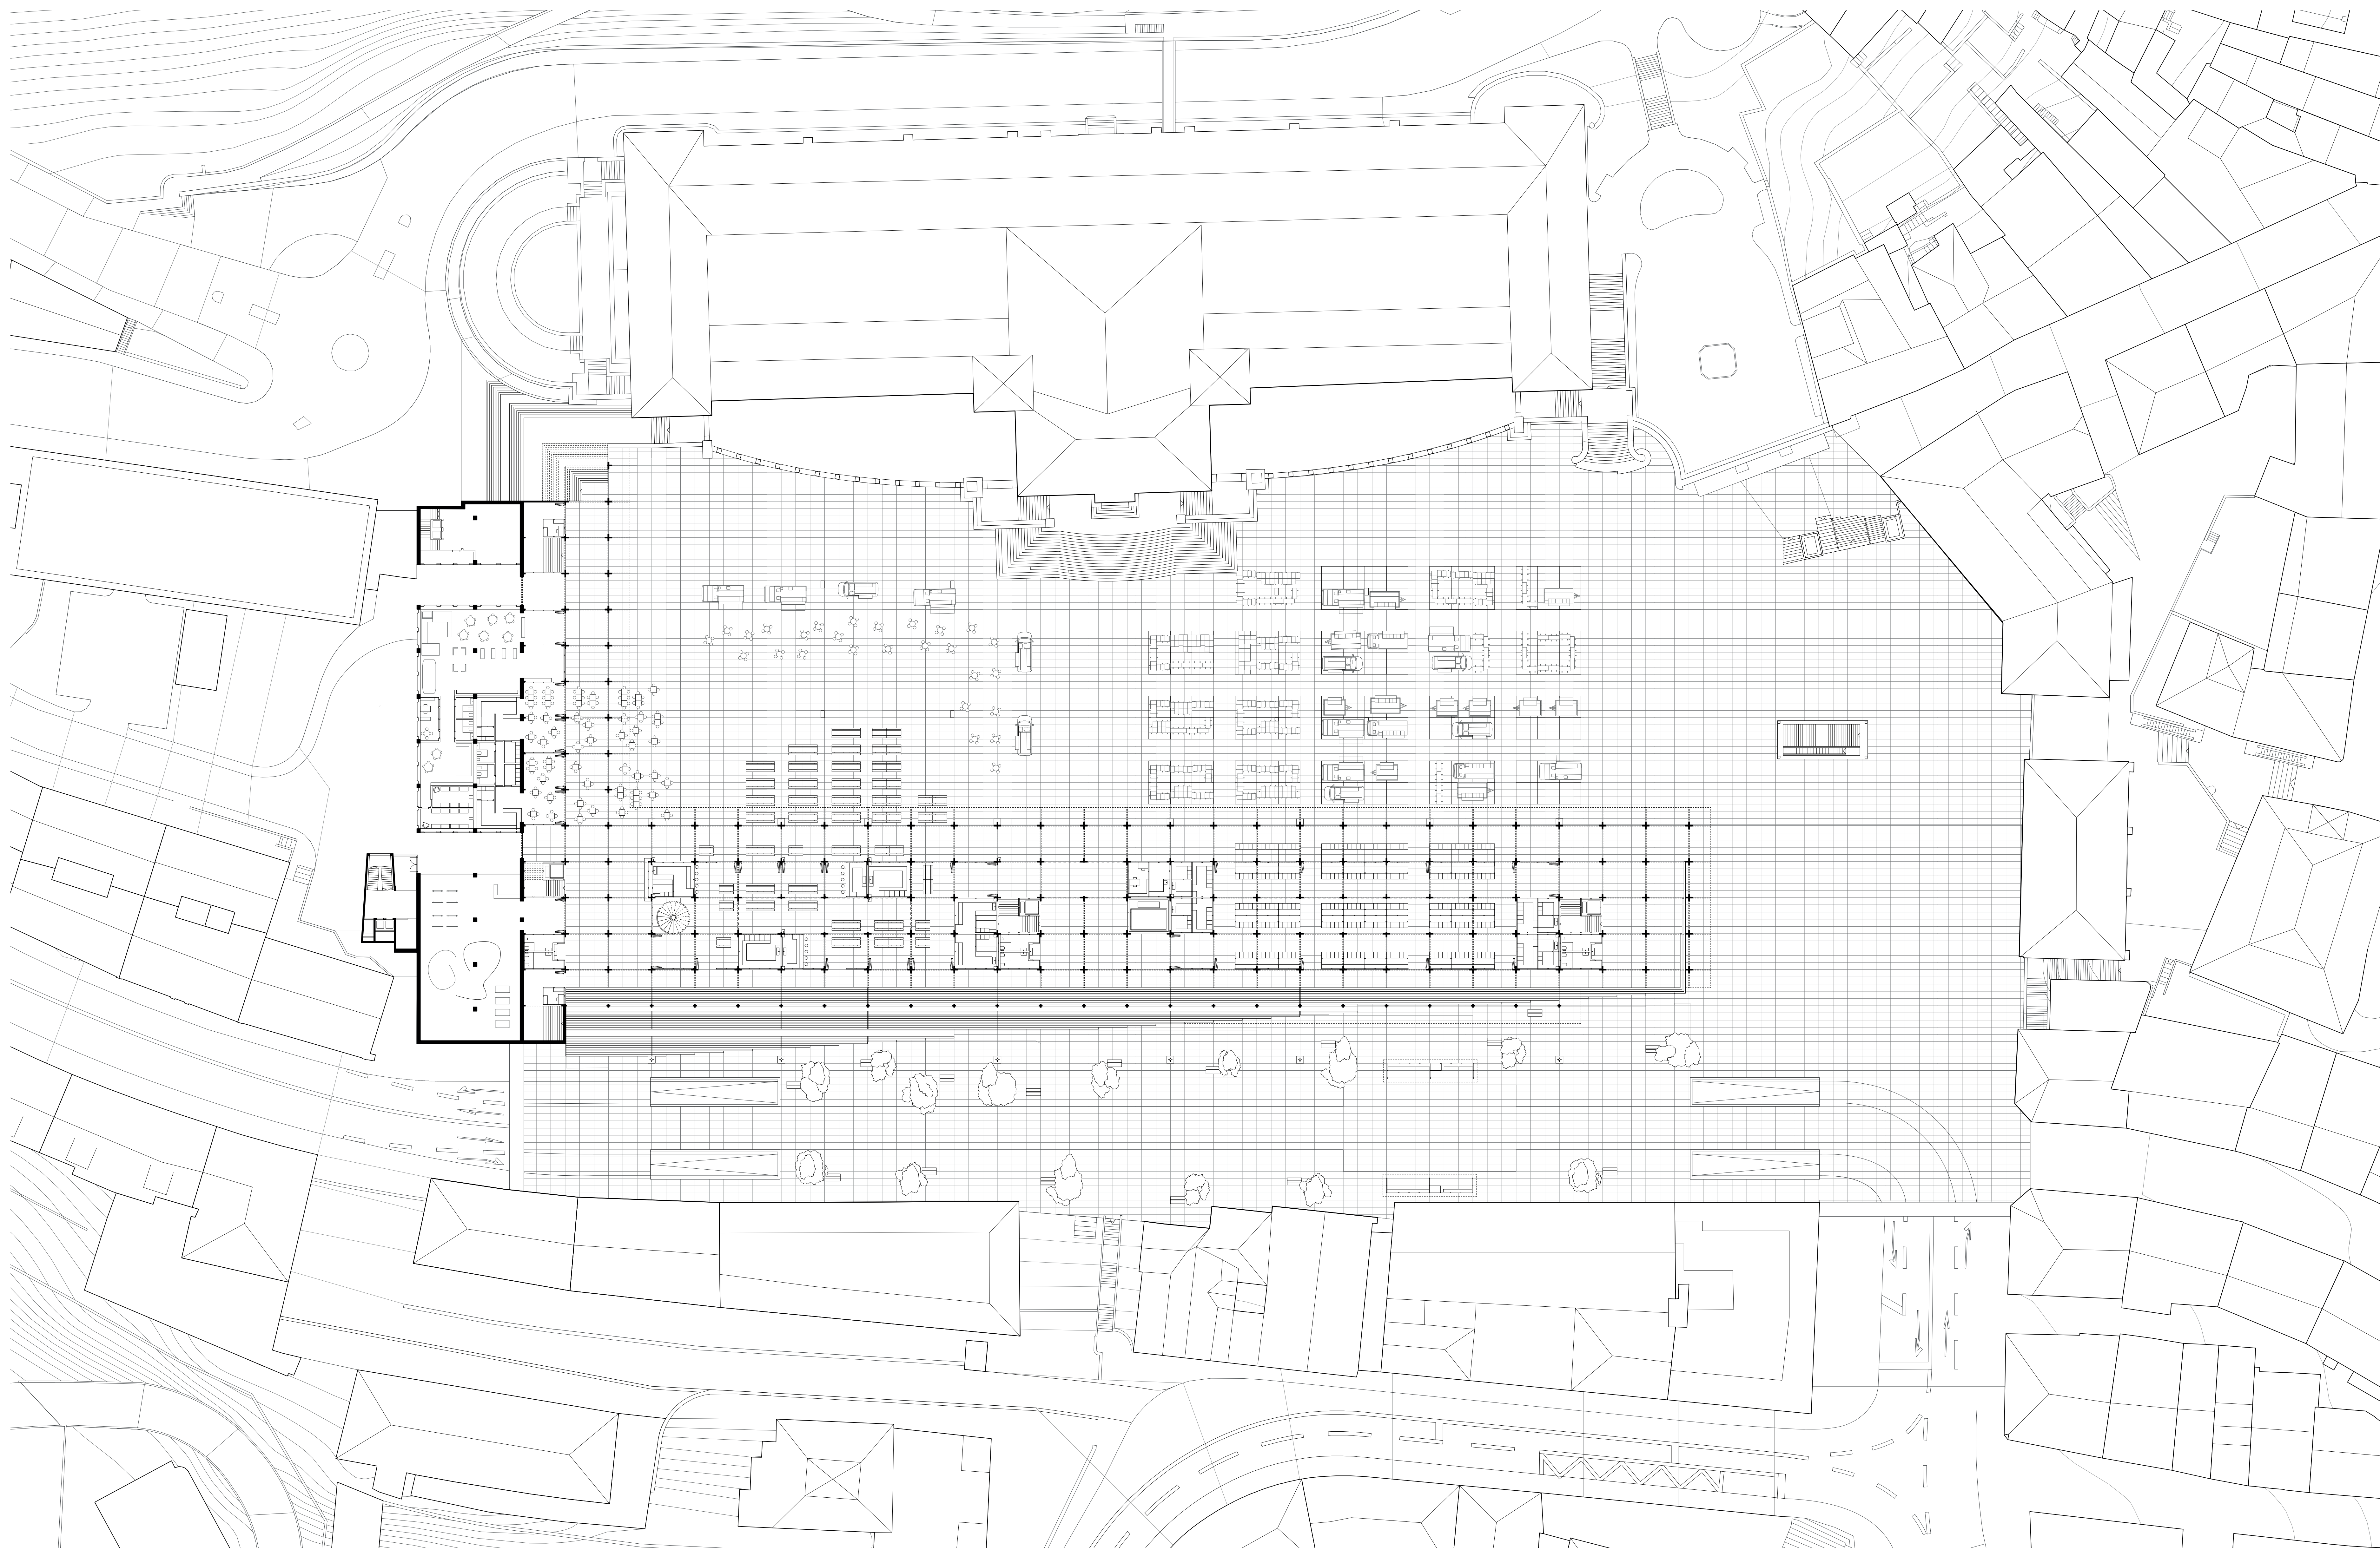

Plan niveau place

