


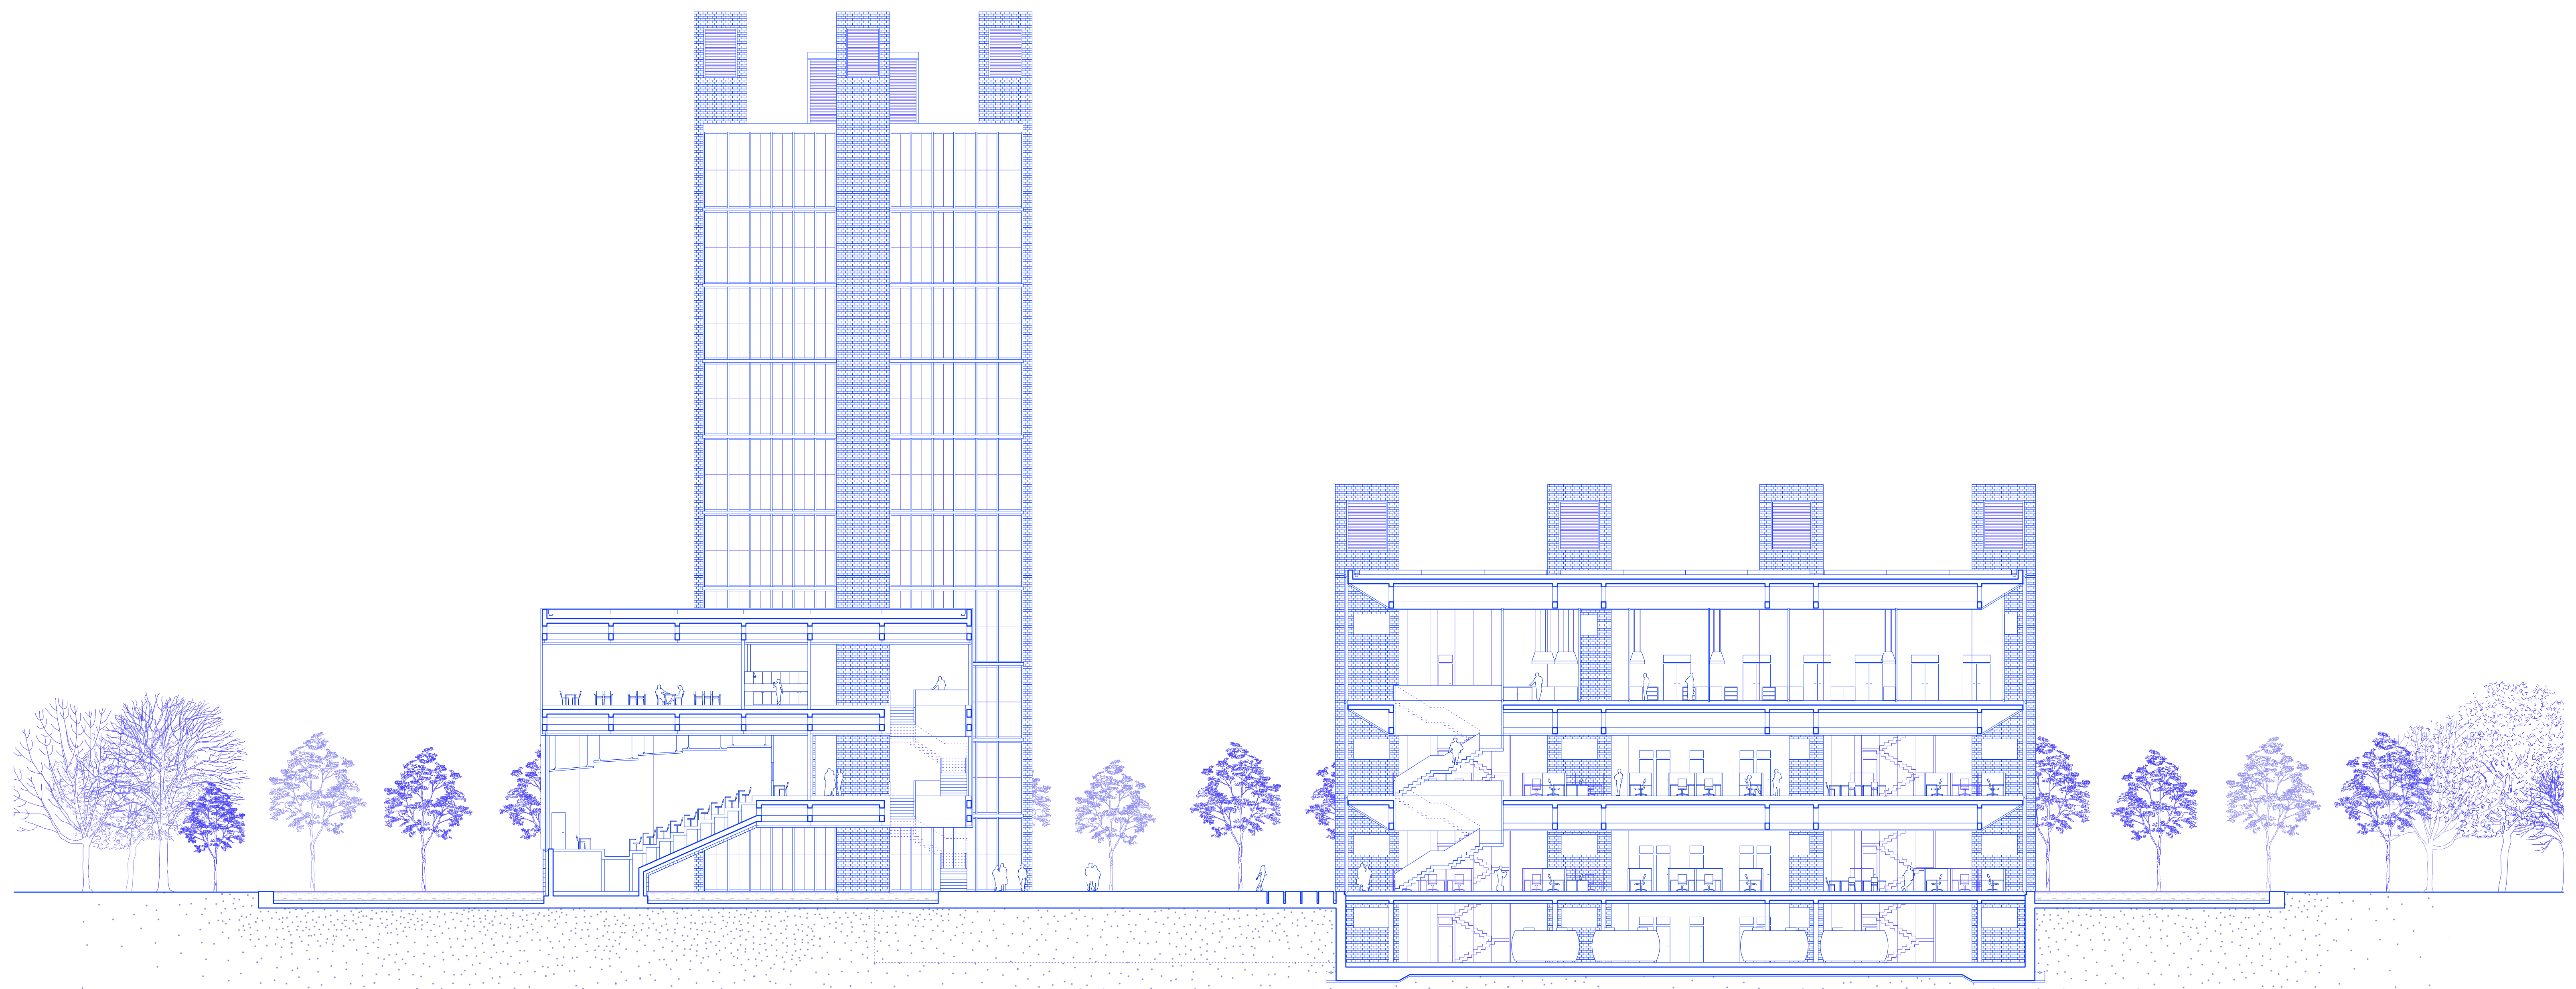


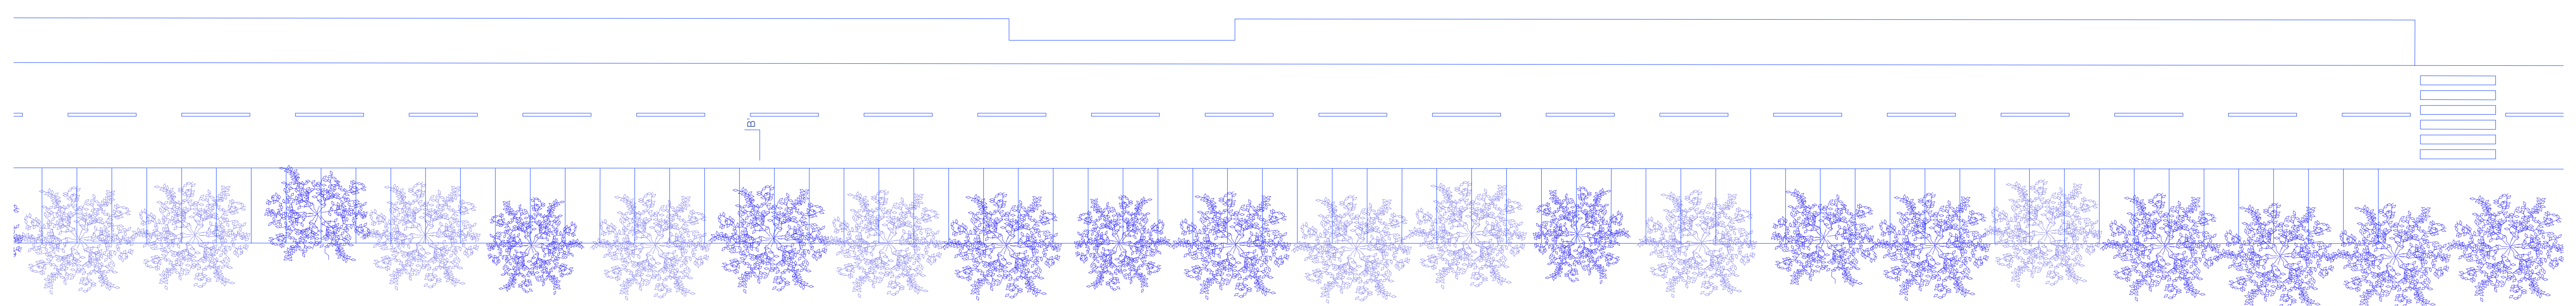

Coupe AA | 1:200

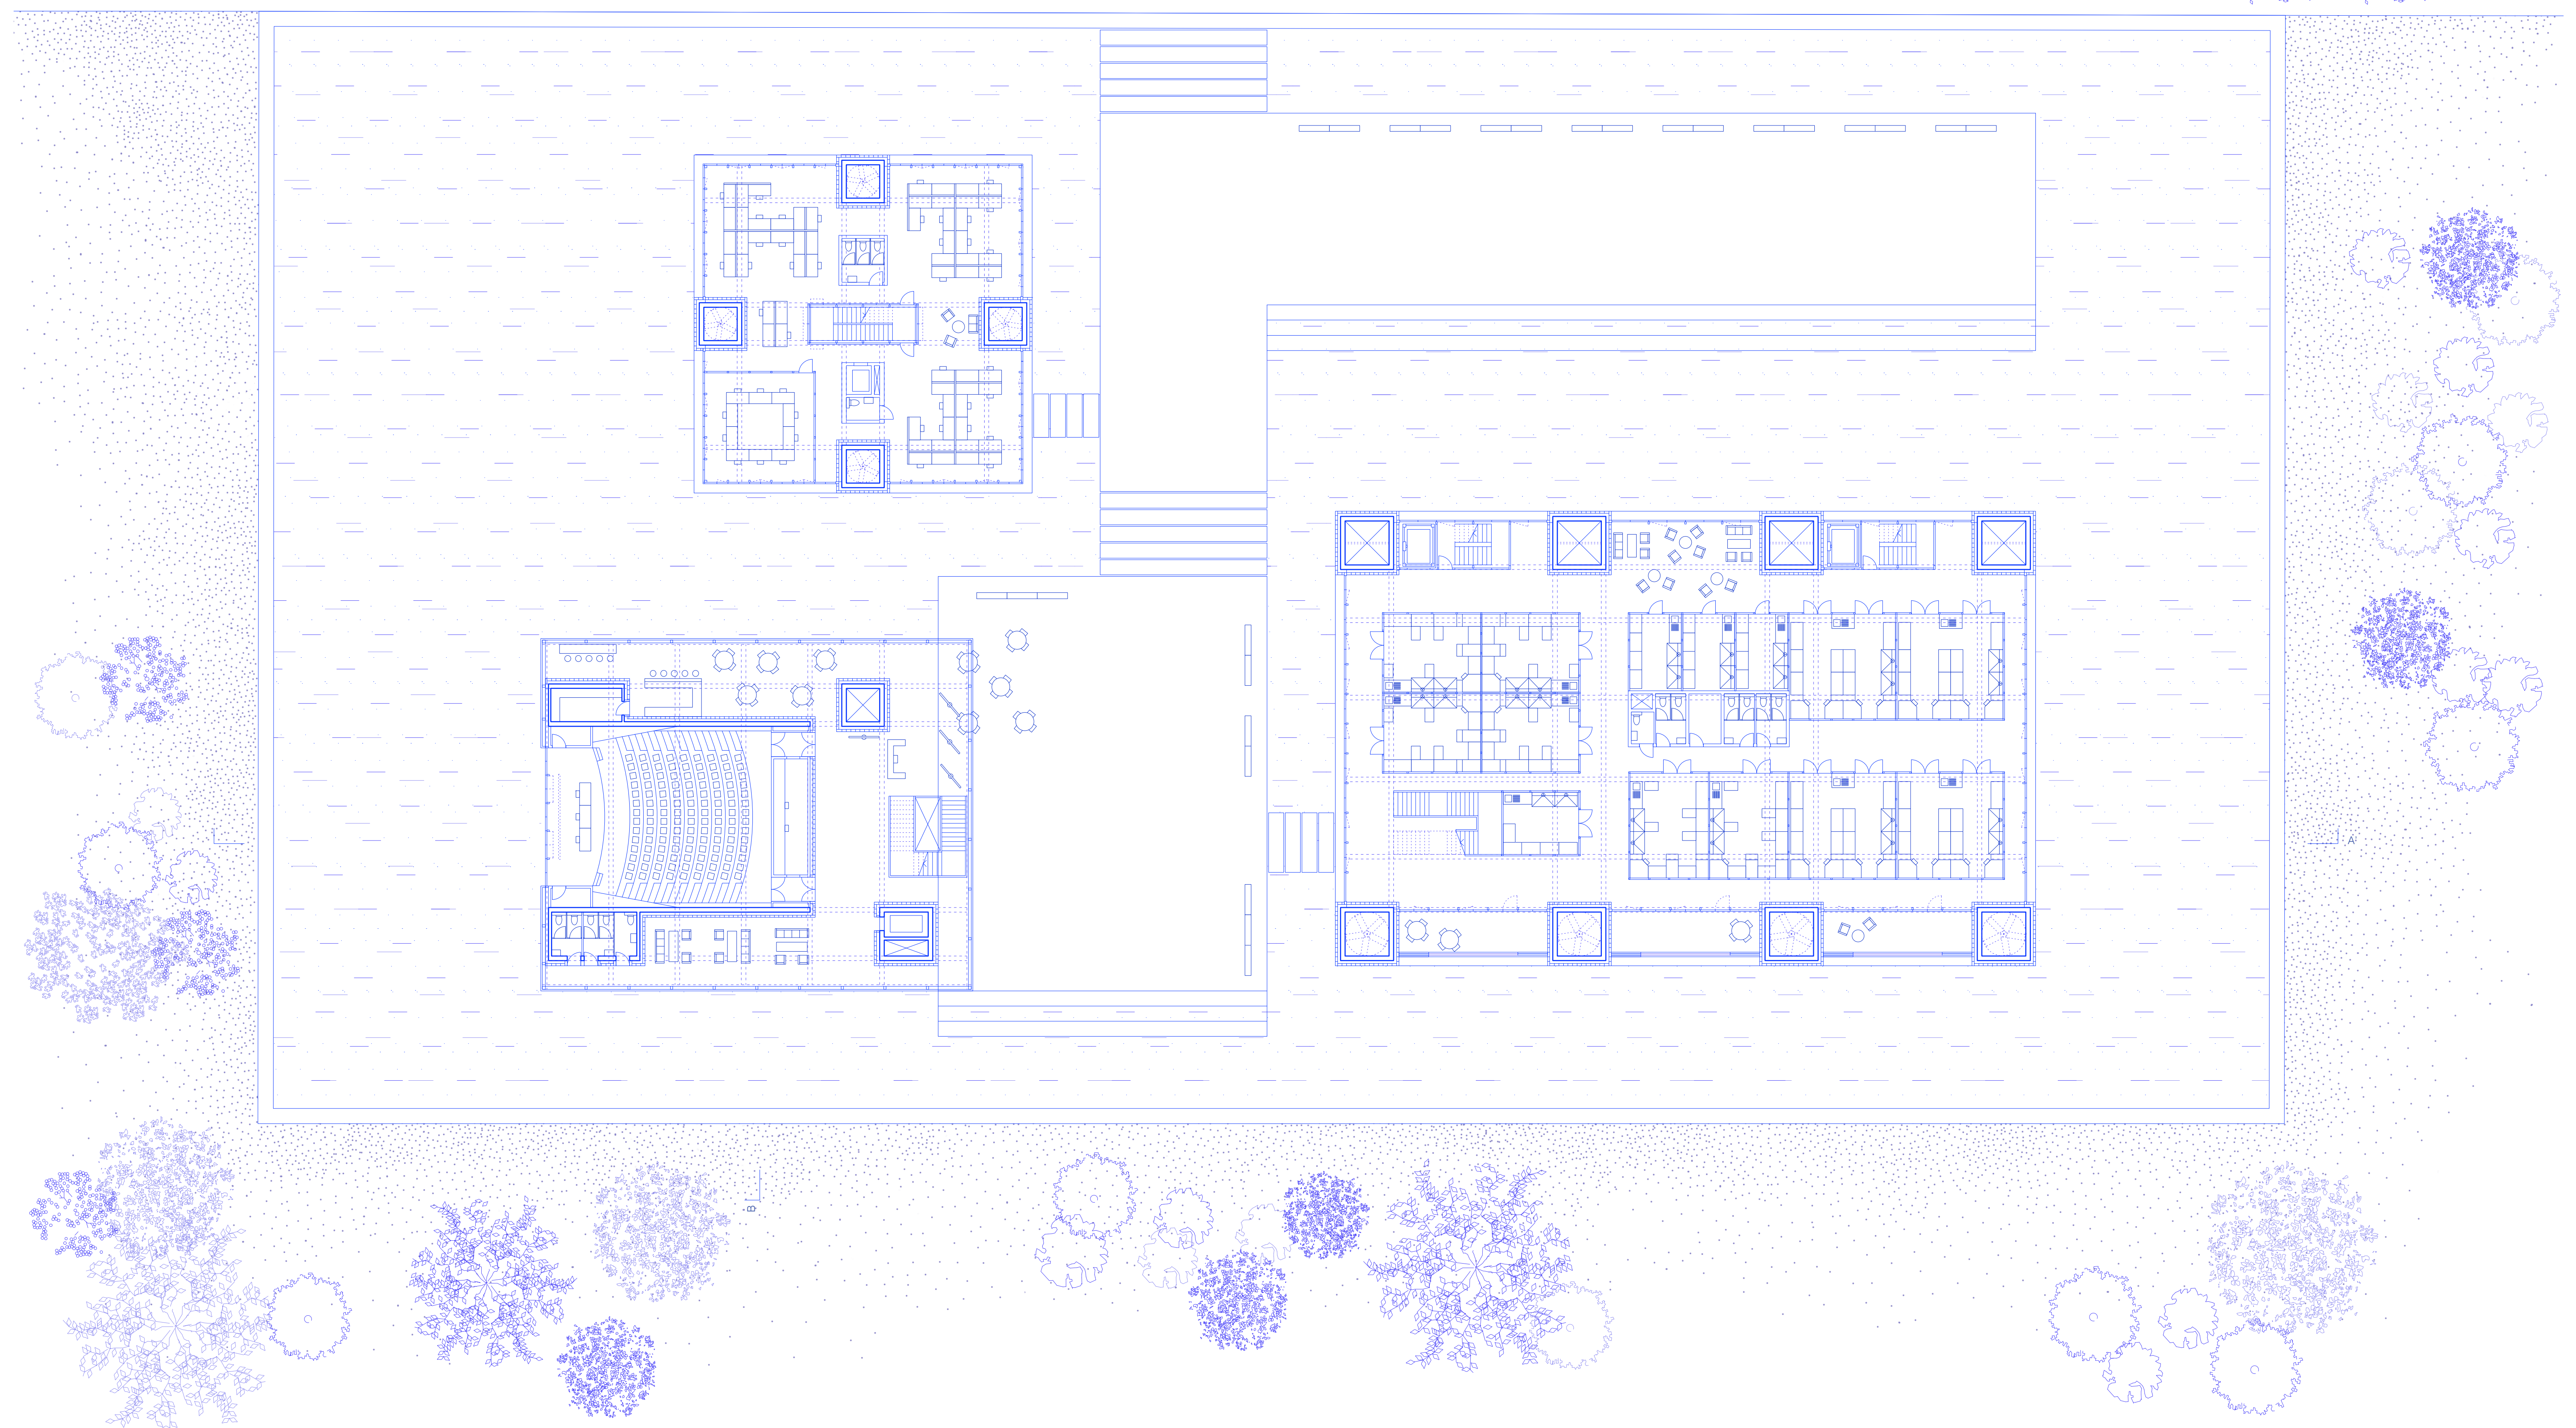

Plan rez de chaussée | 1:200

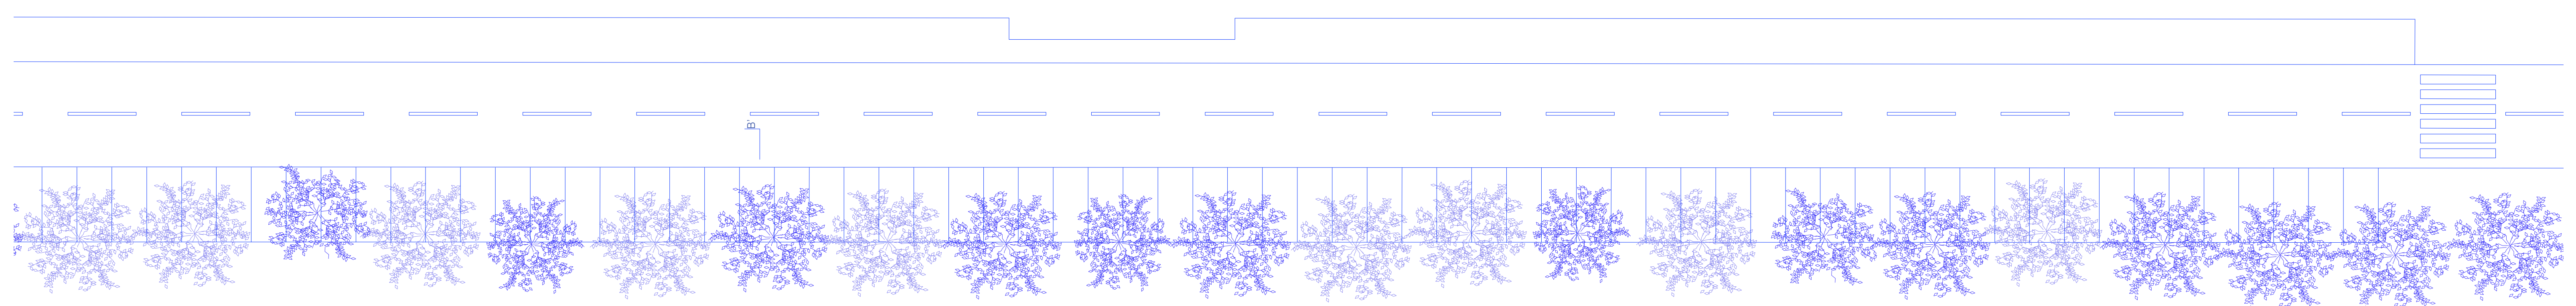

Plan type | 1:200