




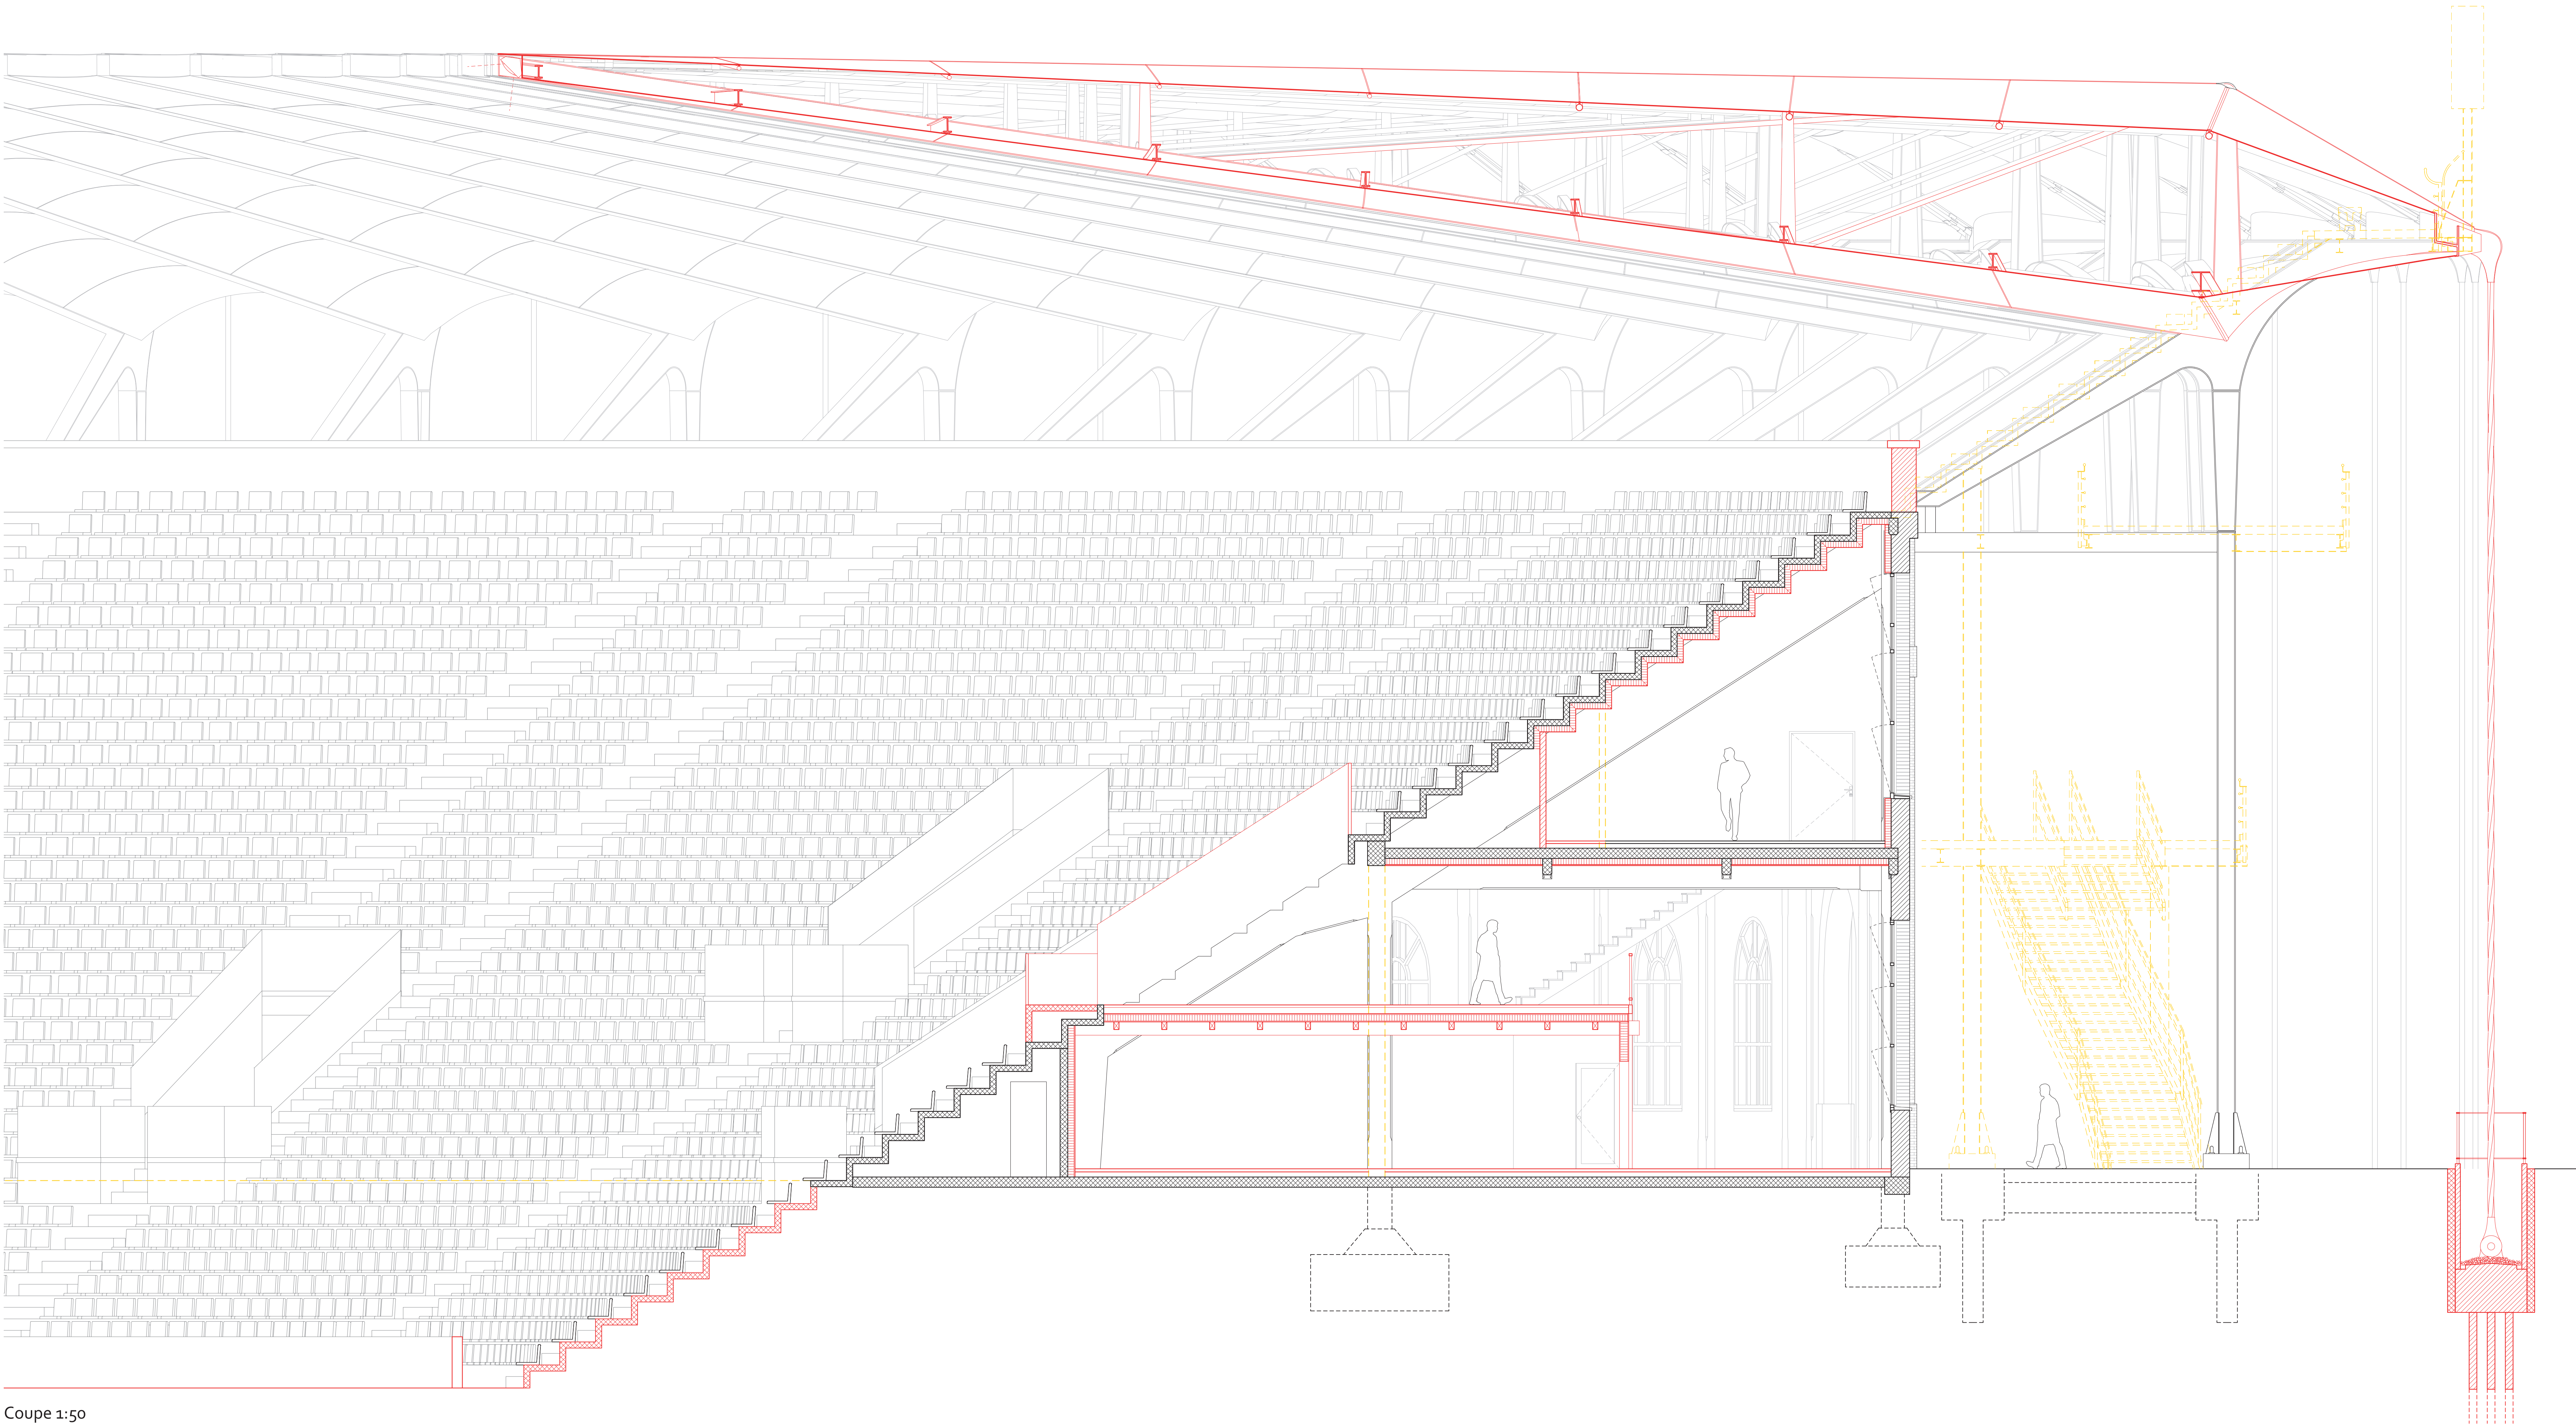

Coupe 1:50

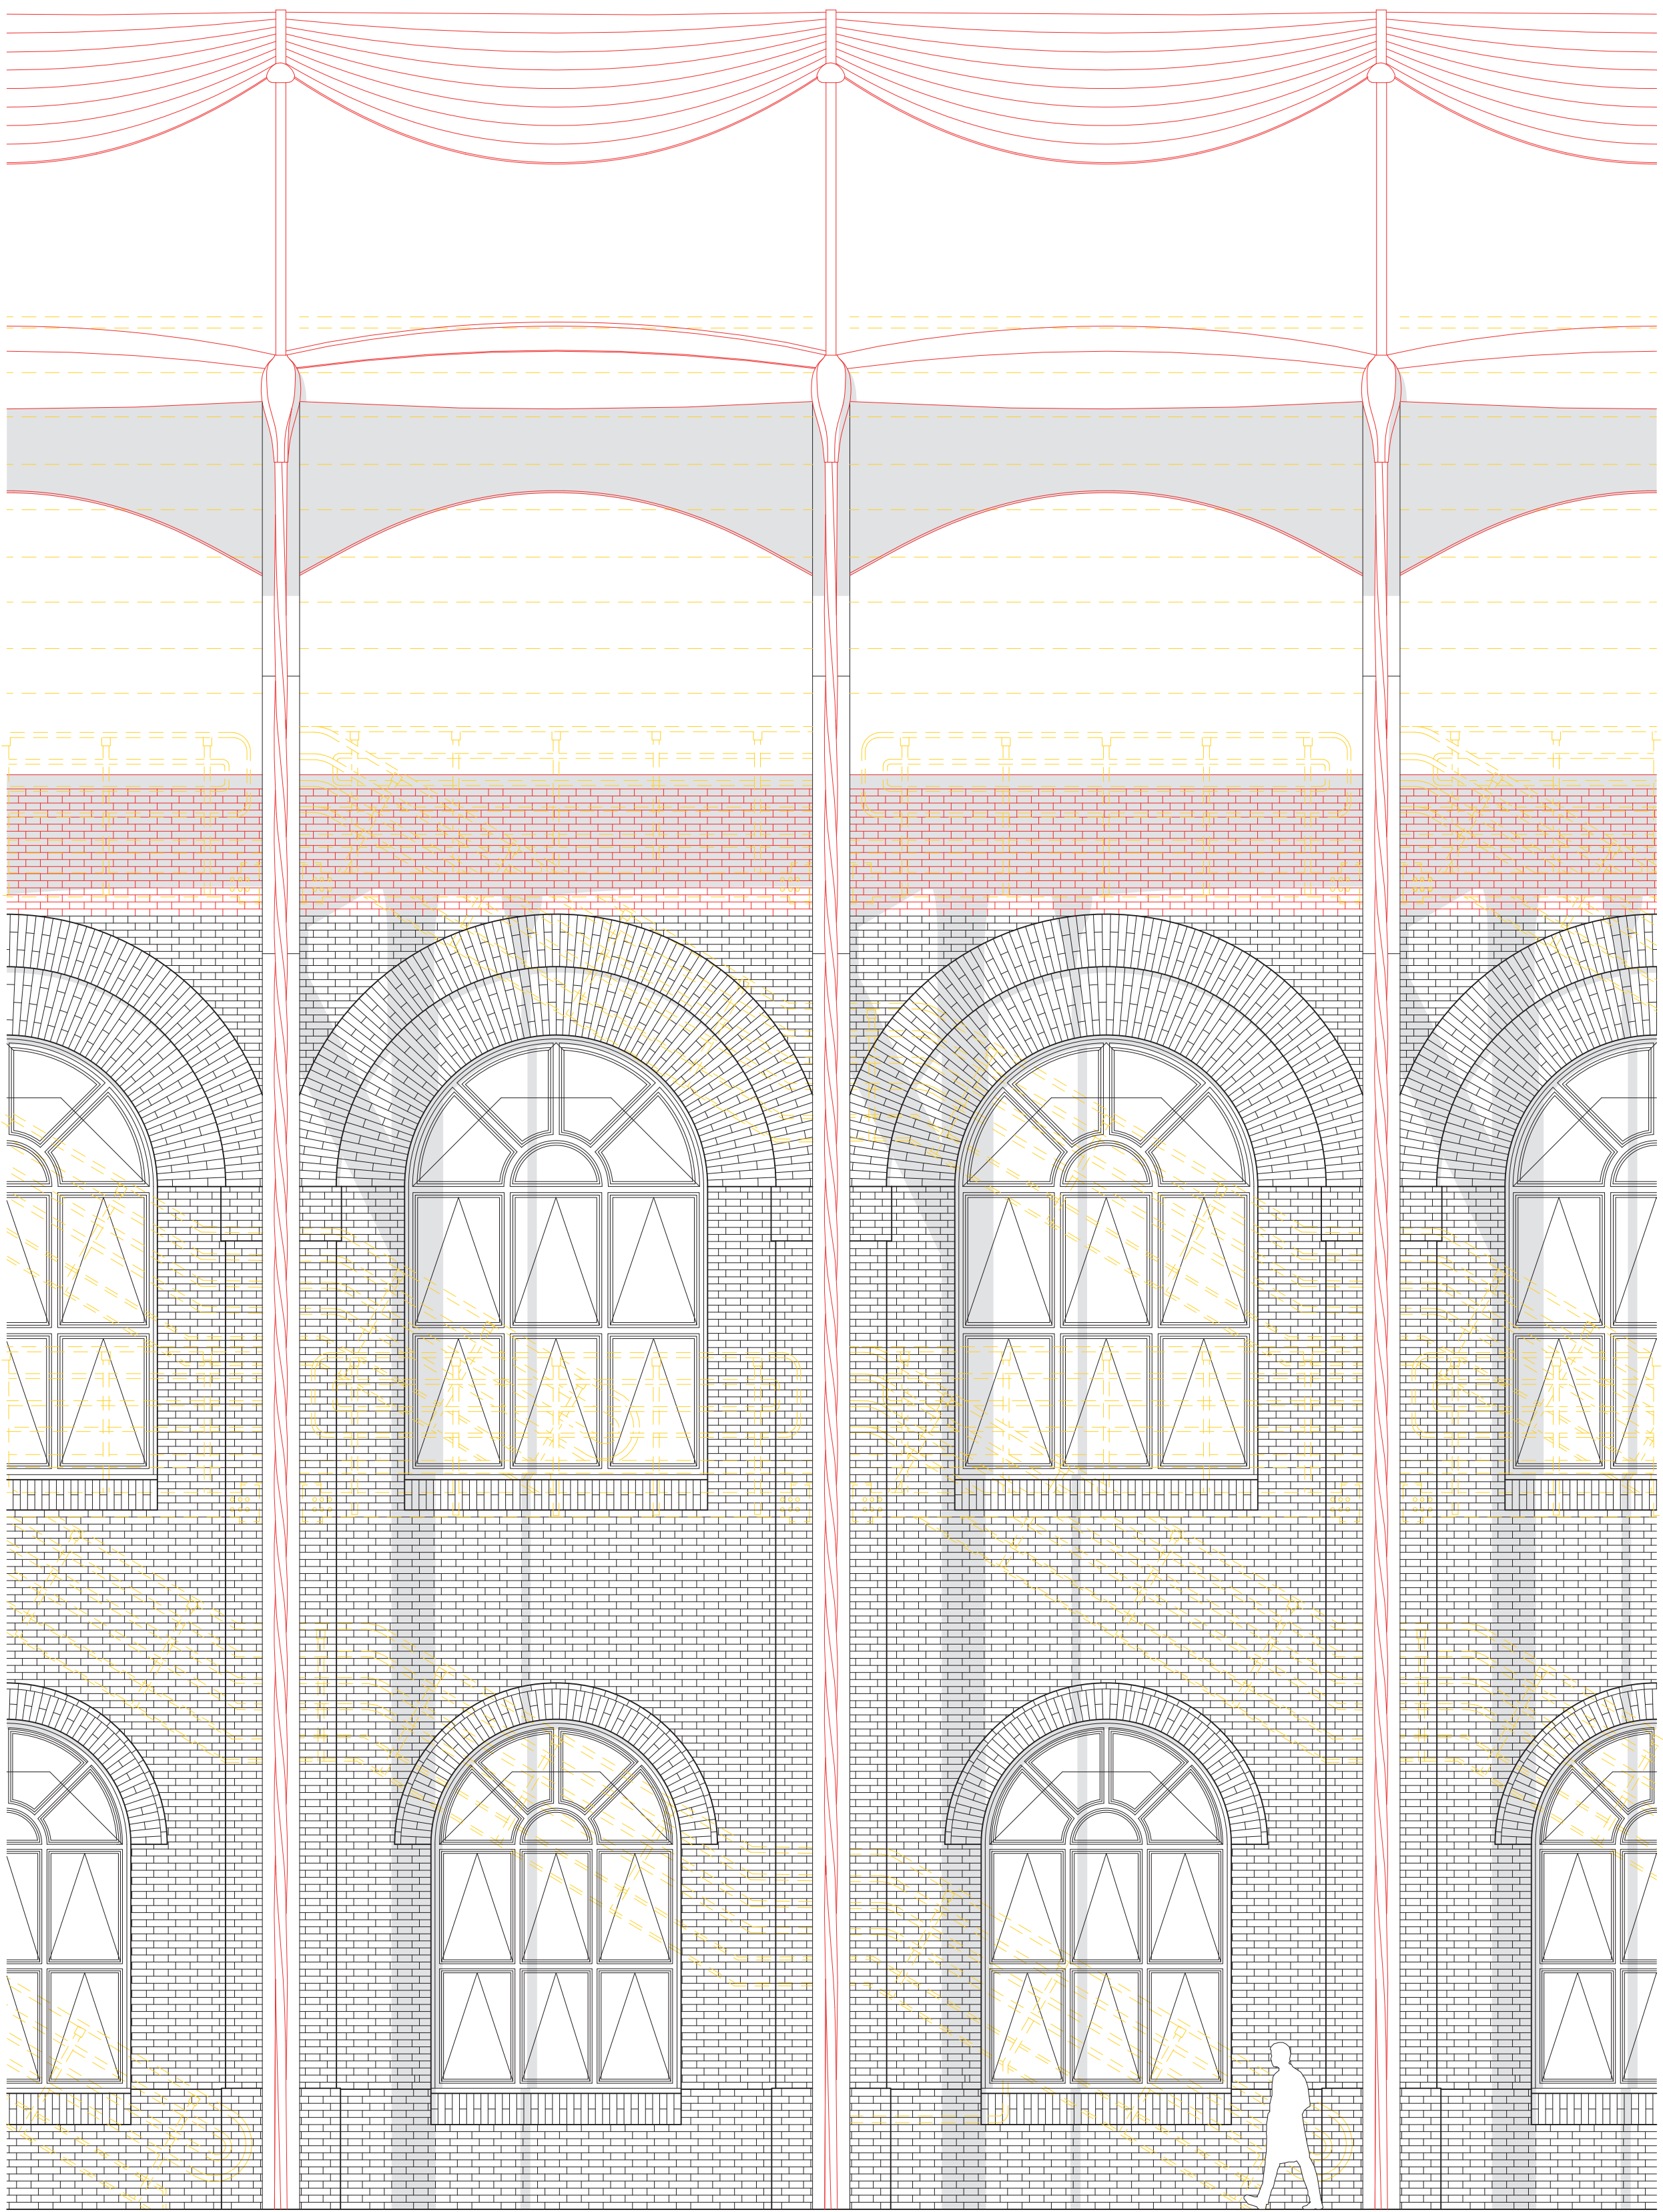

Élévation 1:50

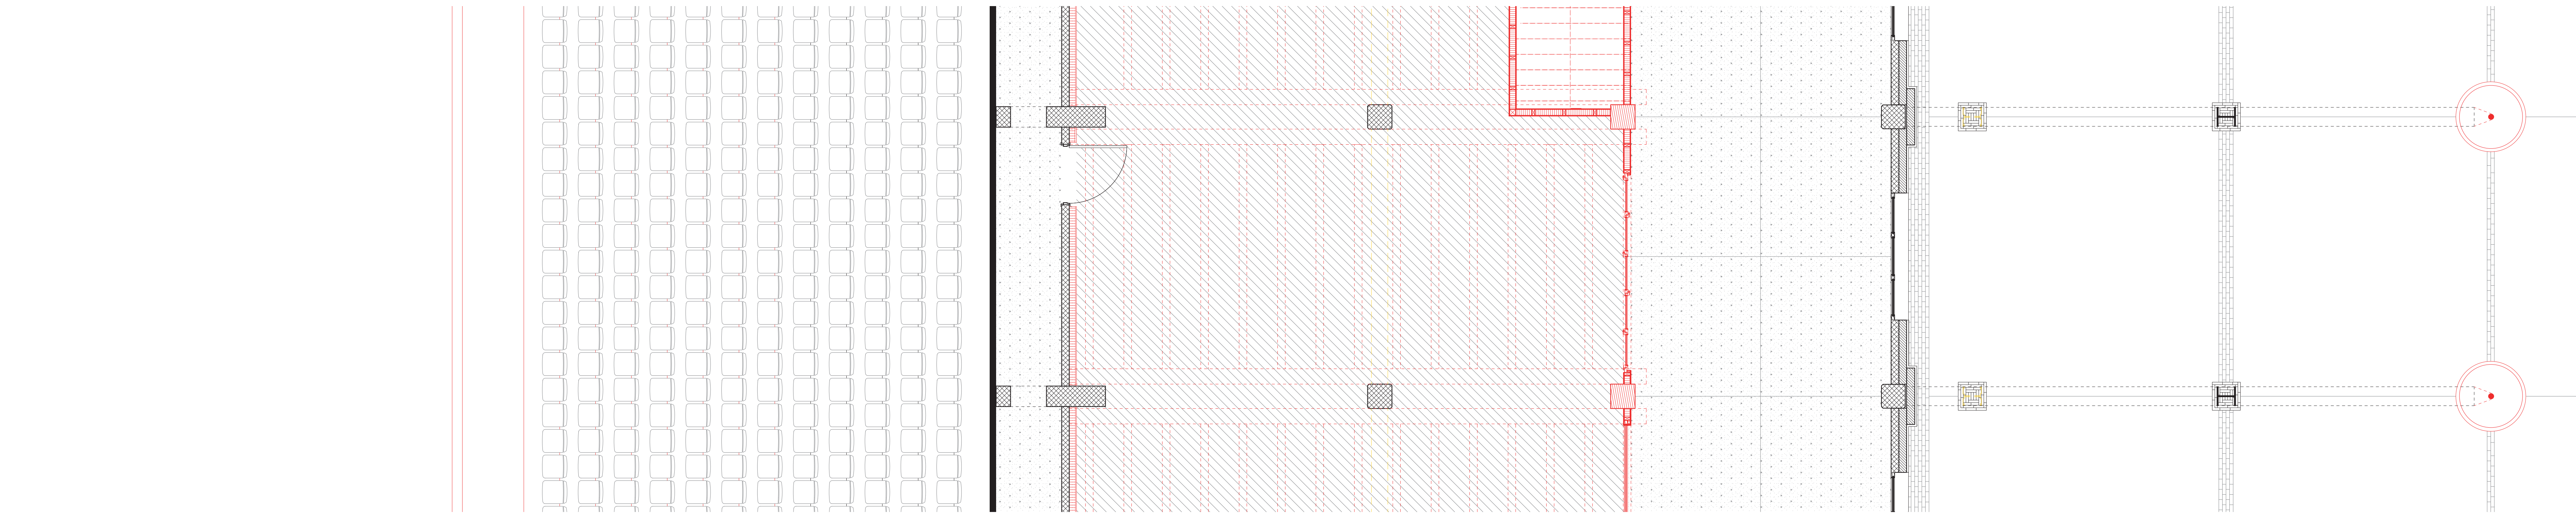

Plan 1:50



Espace sous les gradins