


Un chantier participatif
Plan et détails de construction 1:50

L'intervention a été montée sur place entre le 23 juin et le 7 juillet et y restera jusqu'au mois de septembre. Différents intervenants tel que le Festival de la Cité et Lausanne Estivale utiliseront cette installation.

Dans le cadre de Lausanne Estivale, la troupe de théâtre "La Courte Paille" réalisera un spectacle les 16, 17 et 18 juillet.

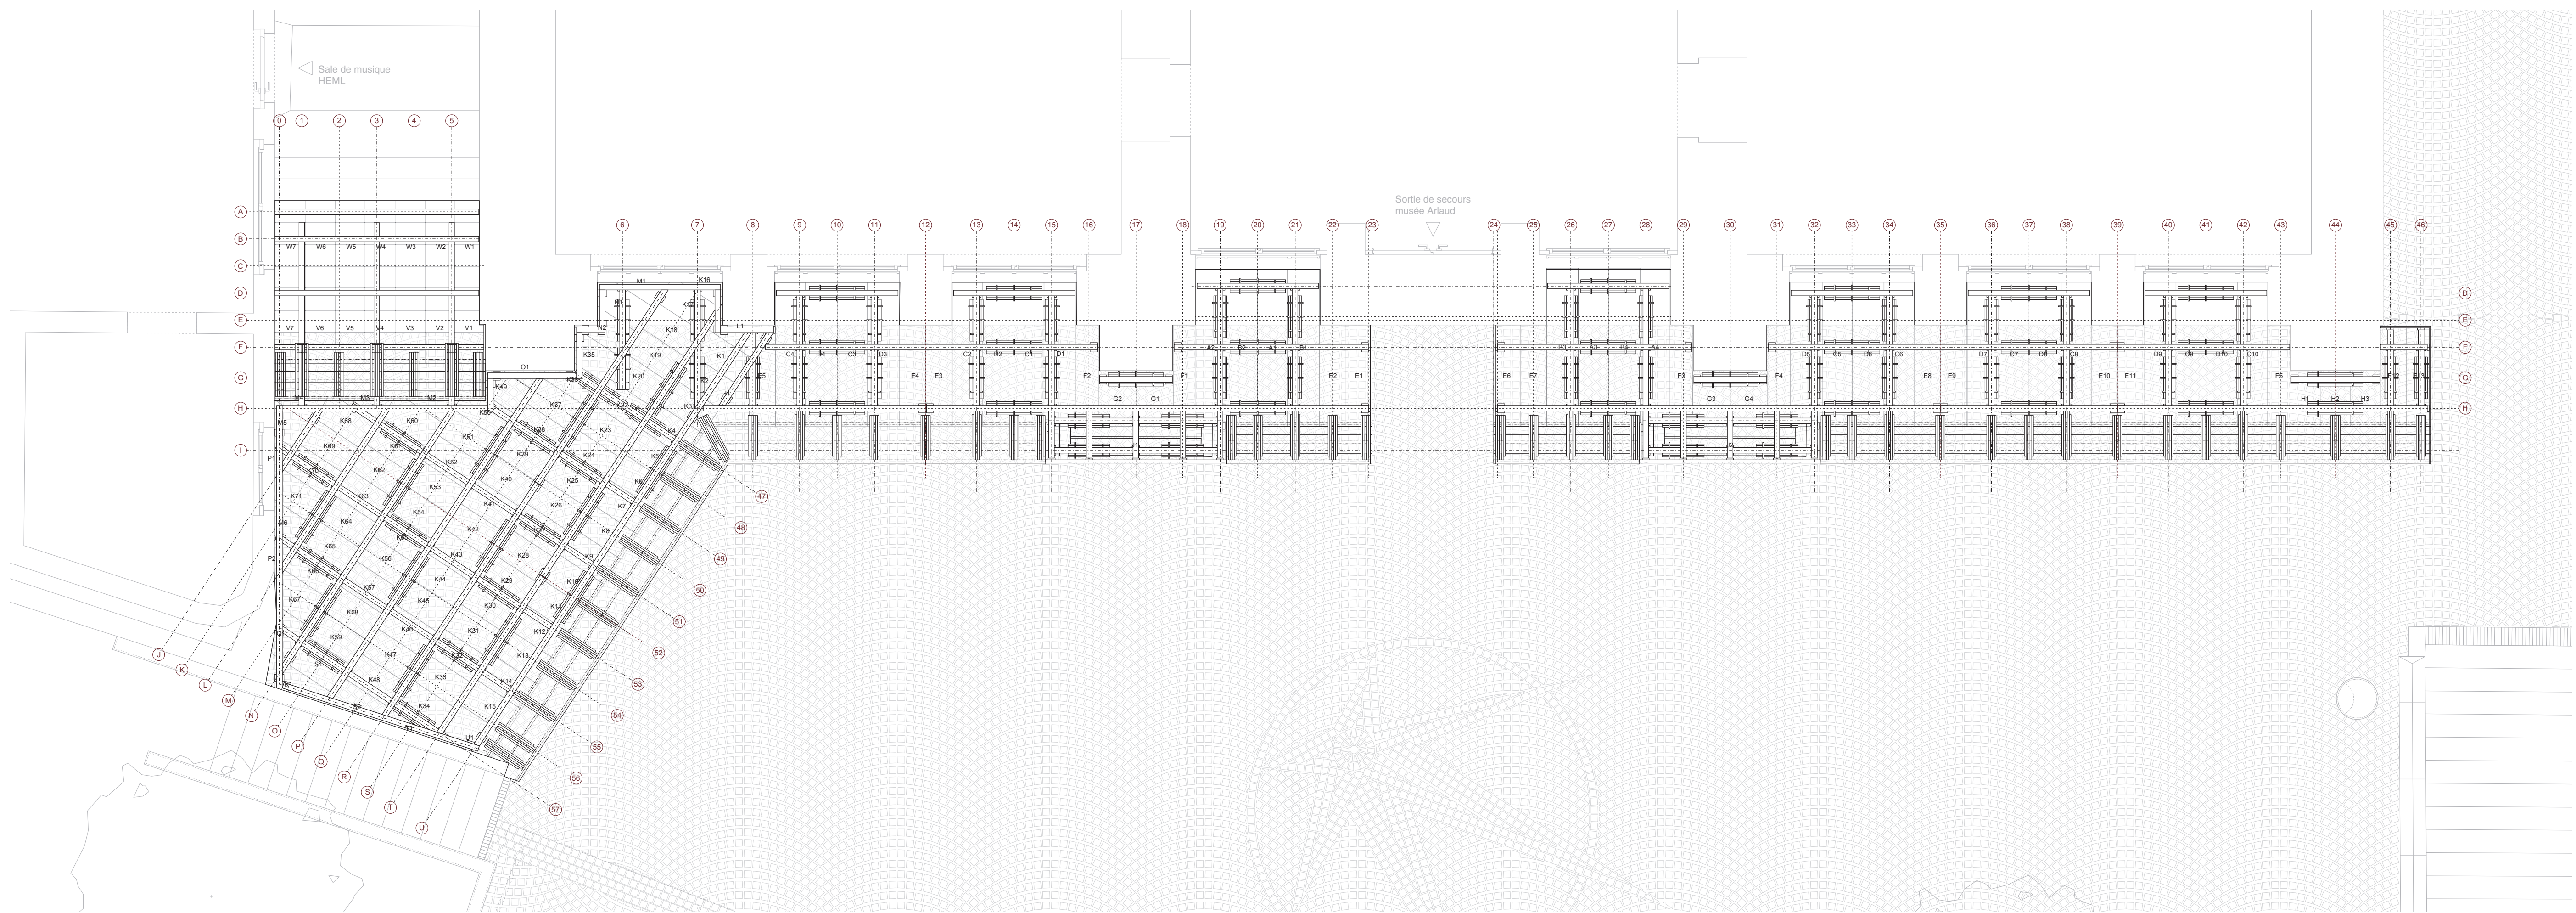

Nouvelles relations

Coupe transversale et élévation nord 1:100

L'infrastructure remet en scène l'escalier nord et le fond de la place, elle révèle des relations possibles avec le musée, le théâtre ou la place de la Riponne.

