




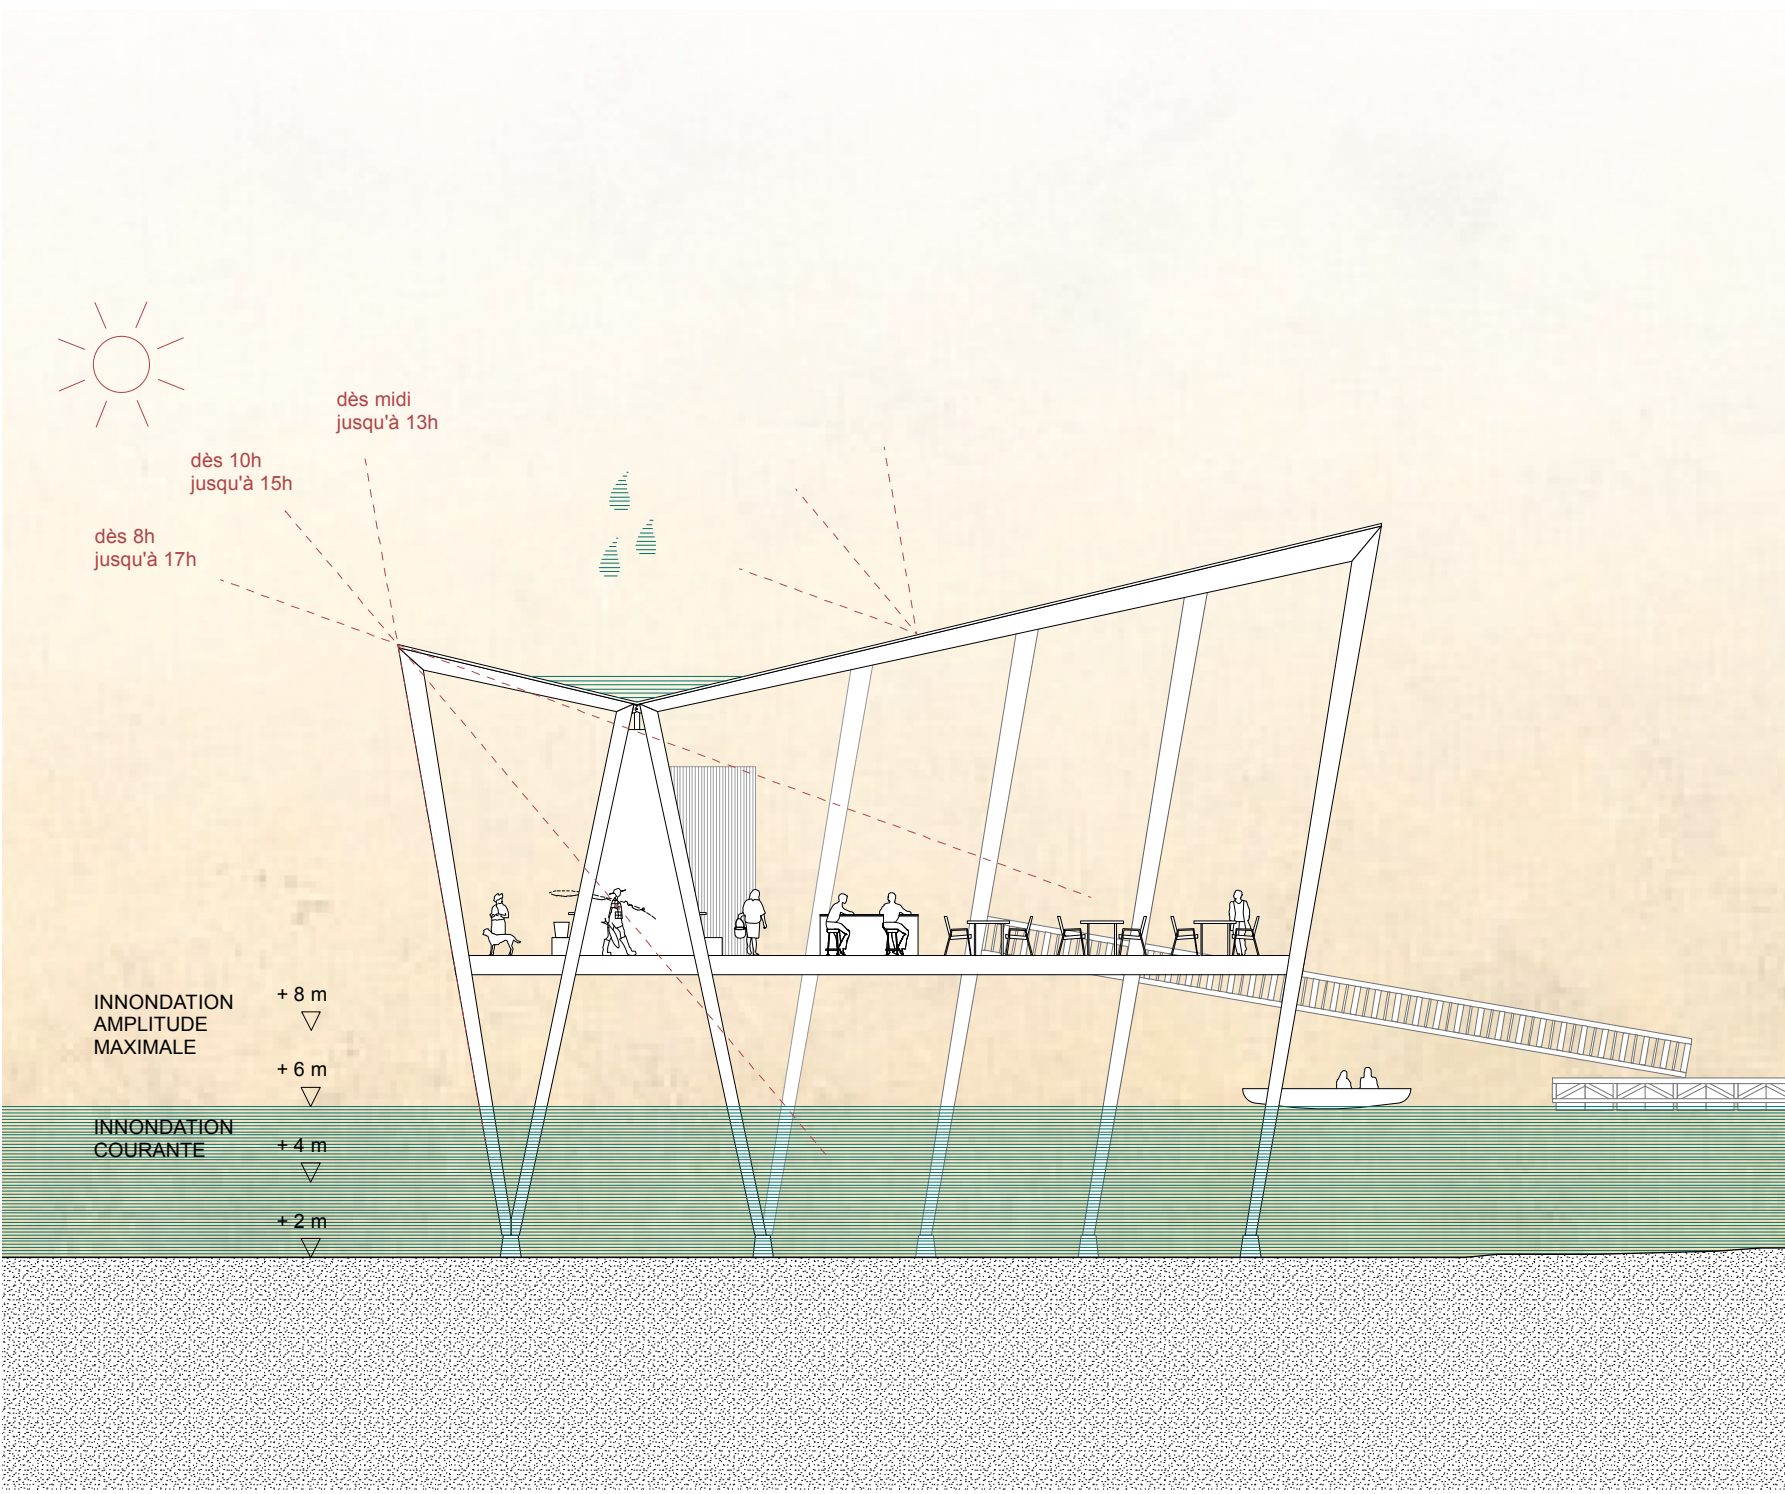

Parois ouvertes
Activités plate-forme ex. Restaurant

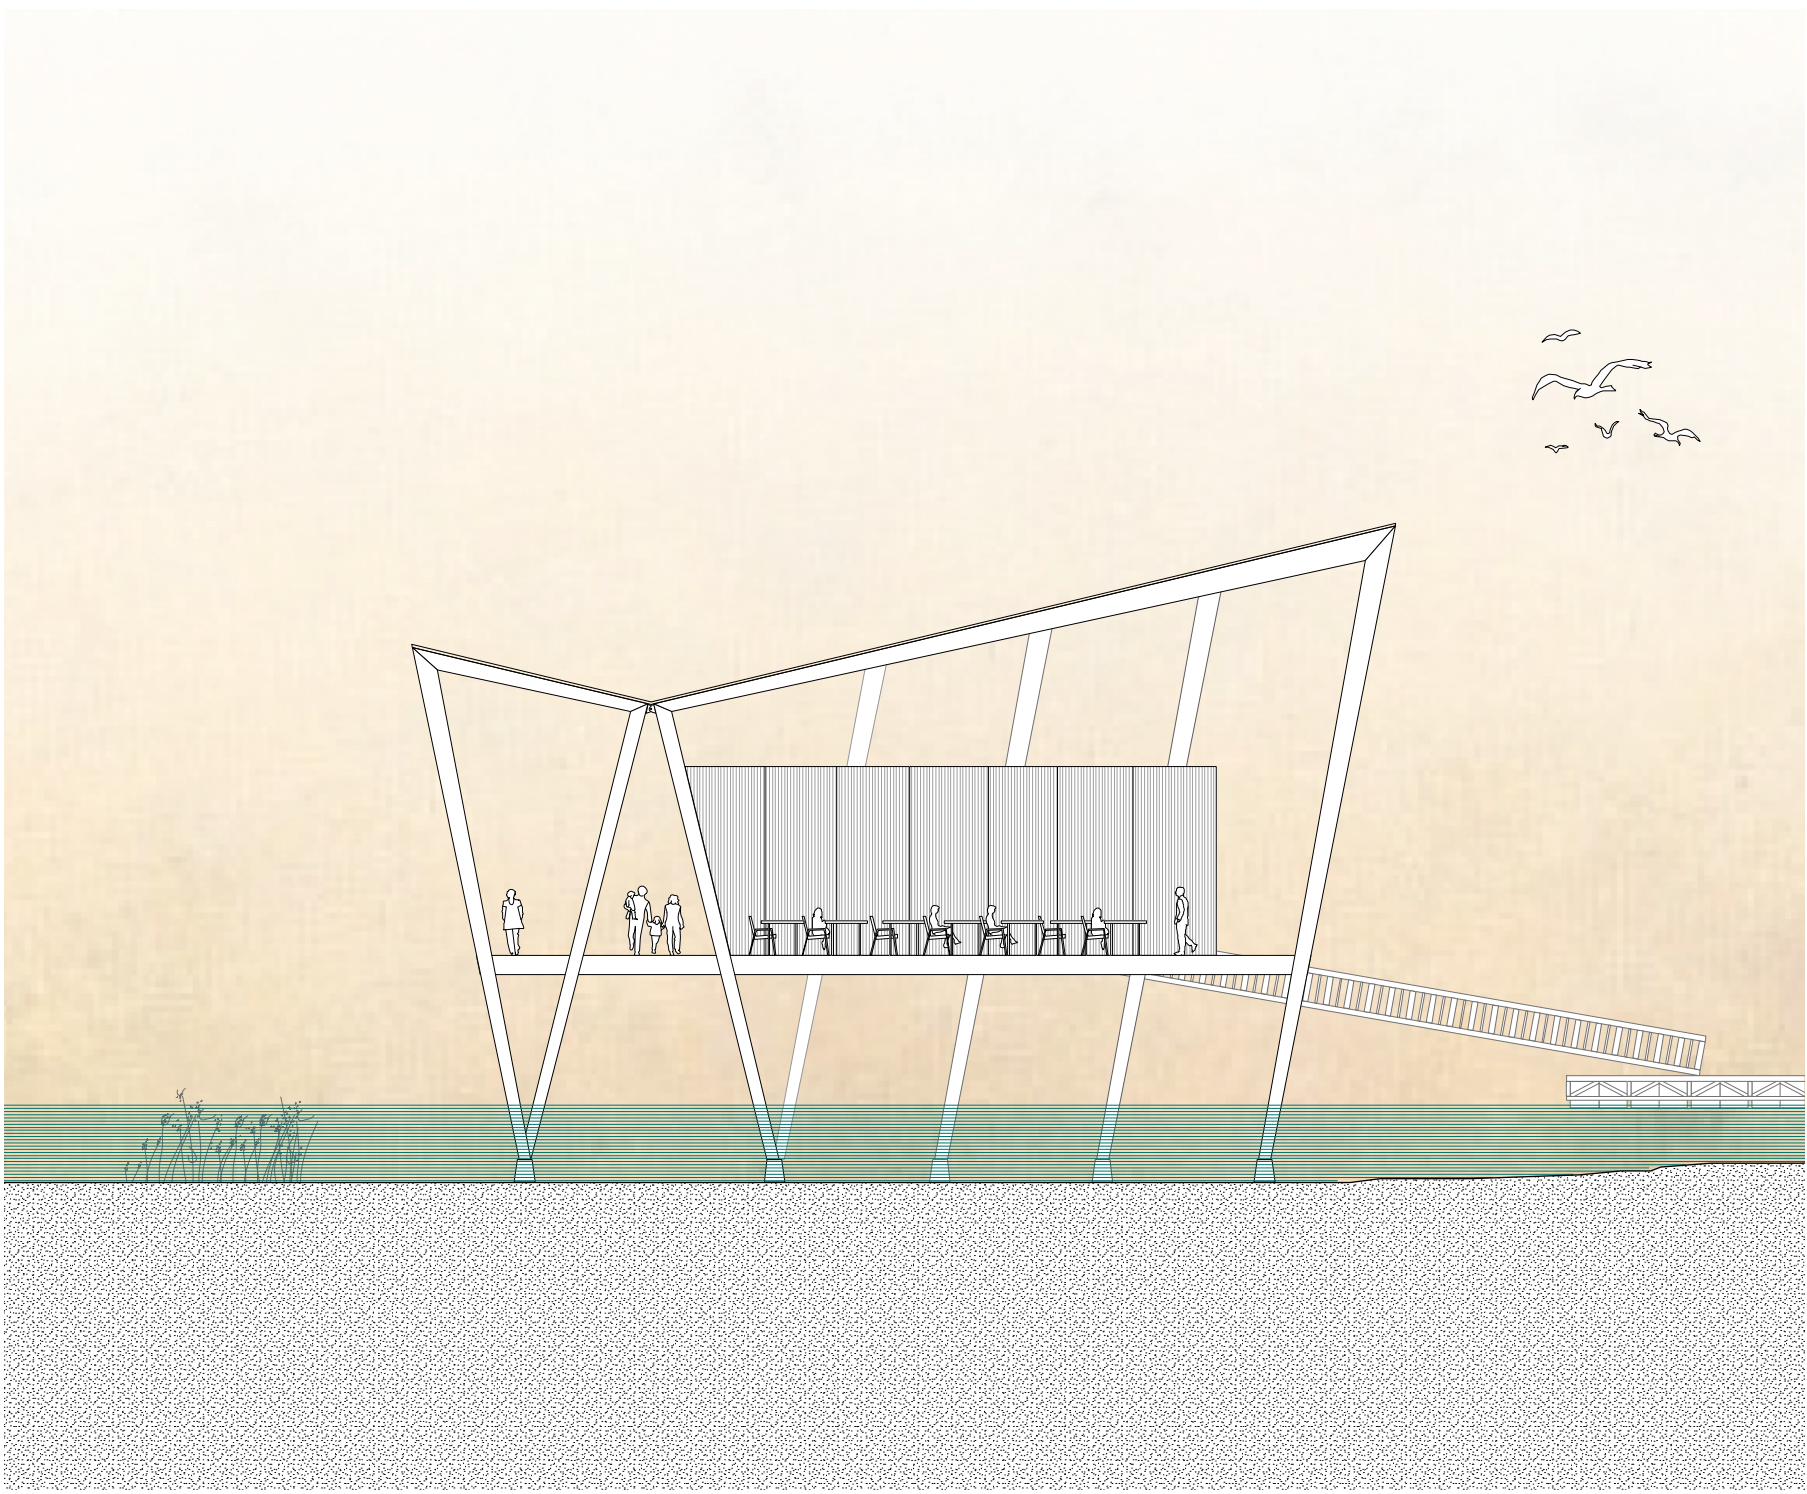


Parois refermées
Activités plate-forme ex. École

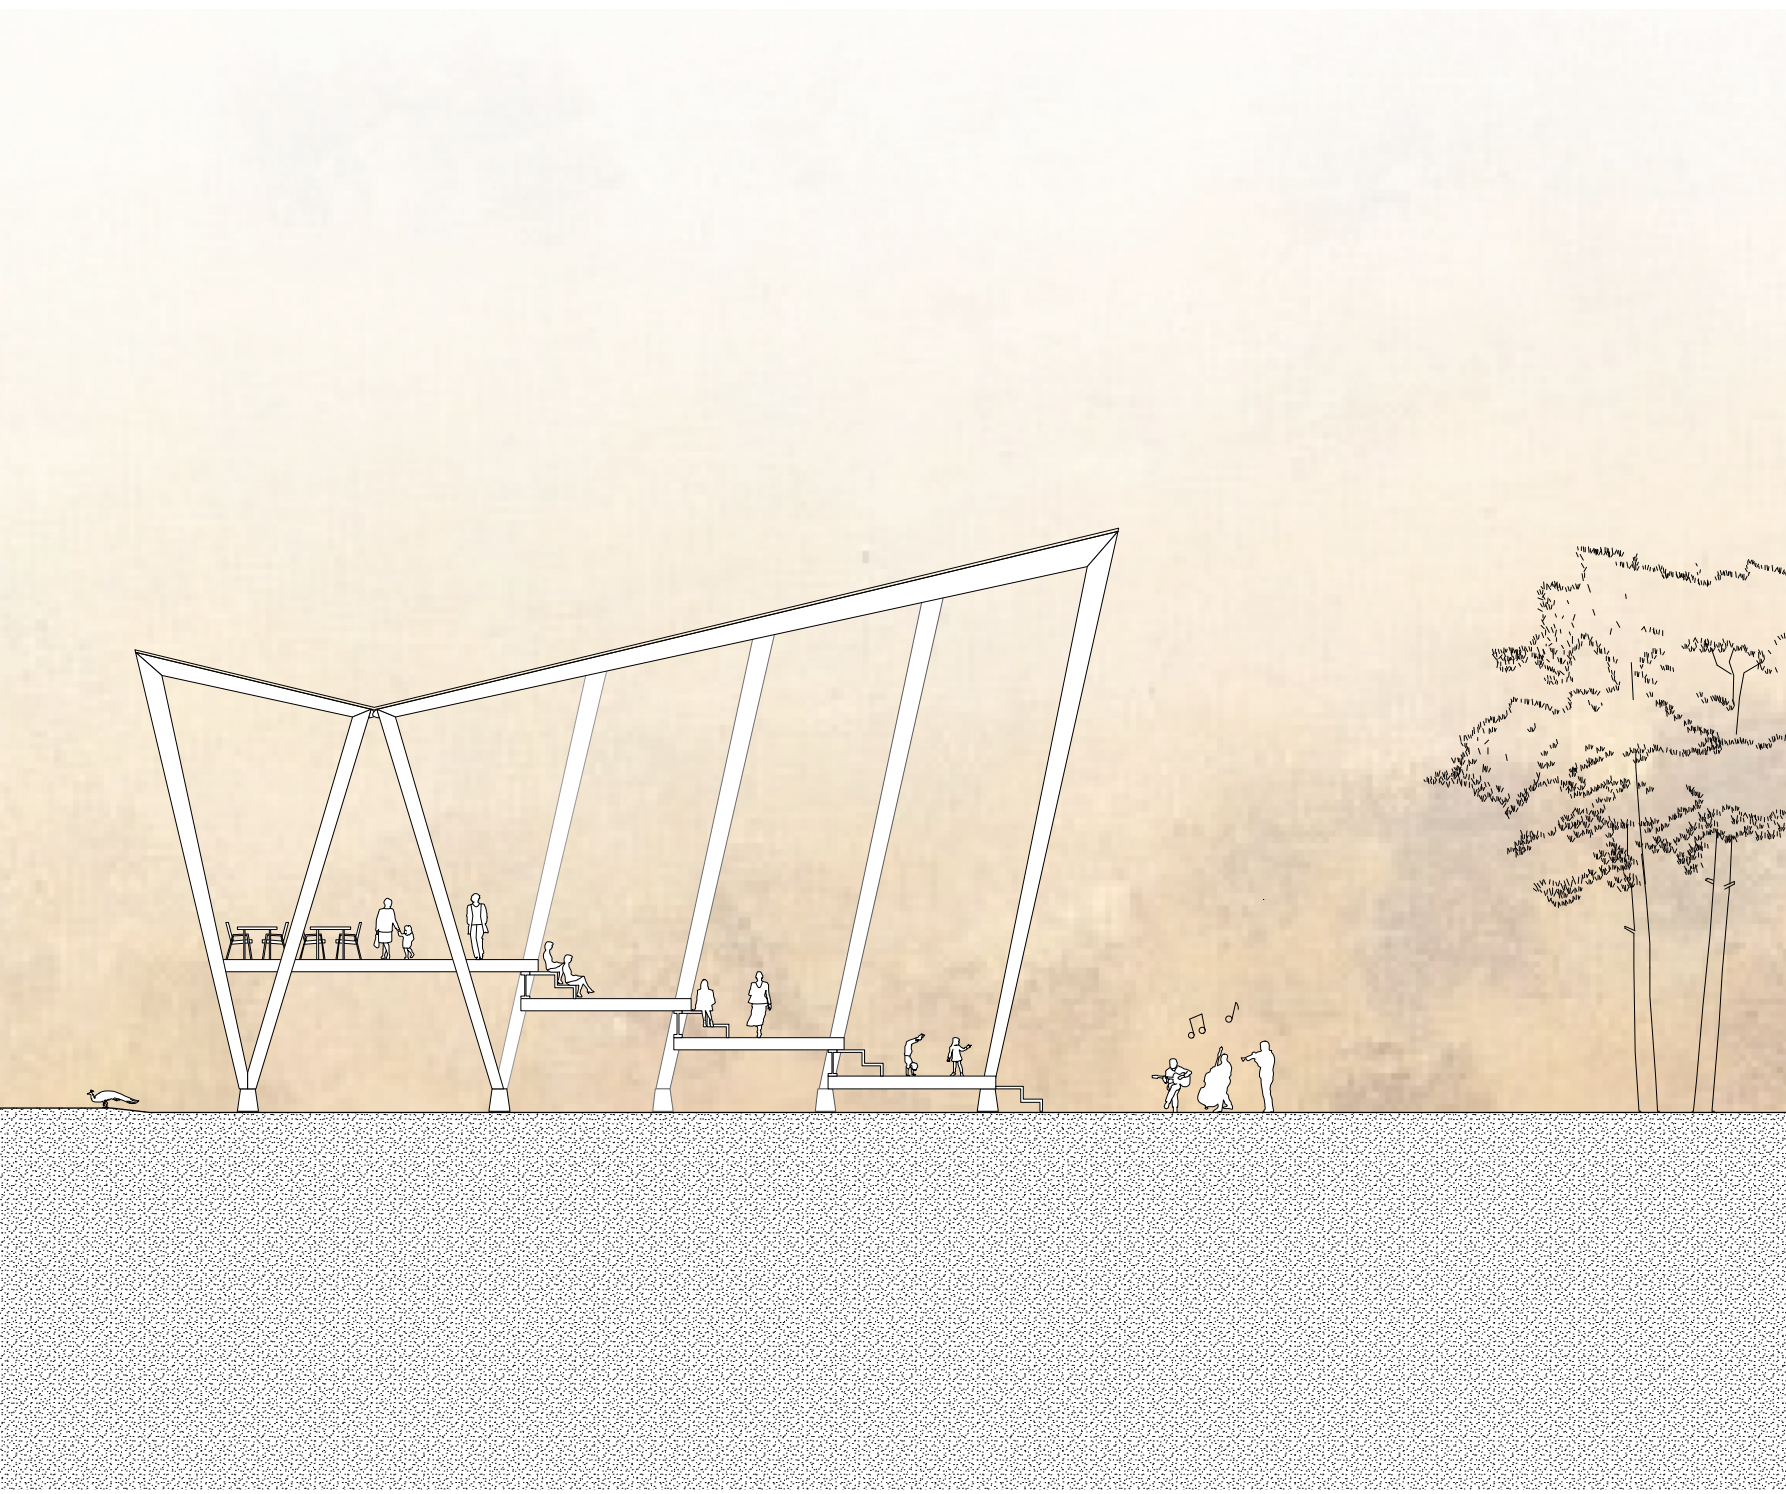


Gradins
Activités plate-forme ex. Représentation

Coupes aqueduc 1: 200


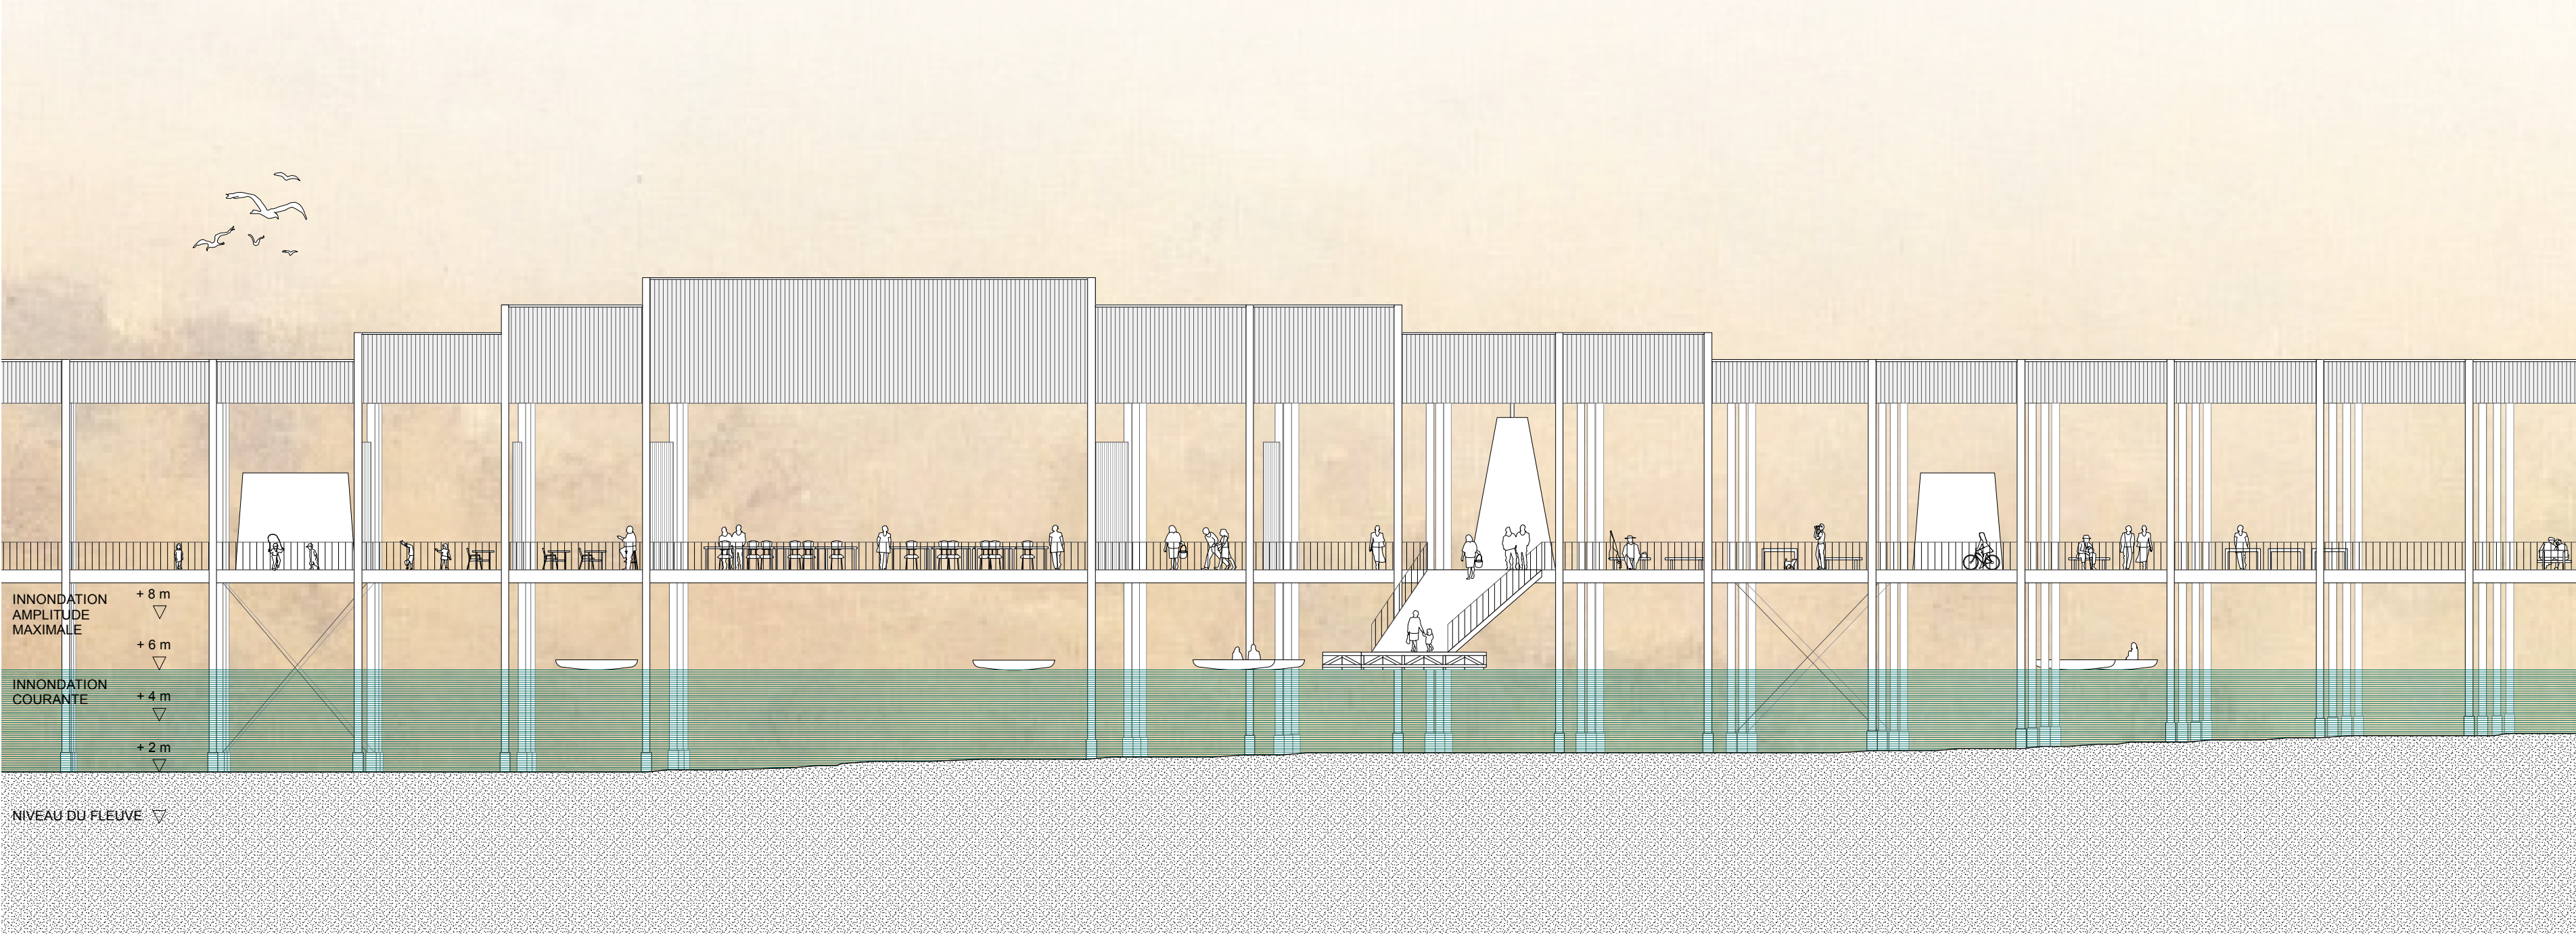


Période de crue

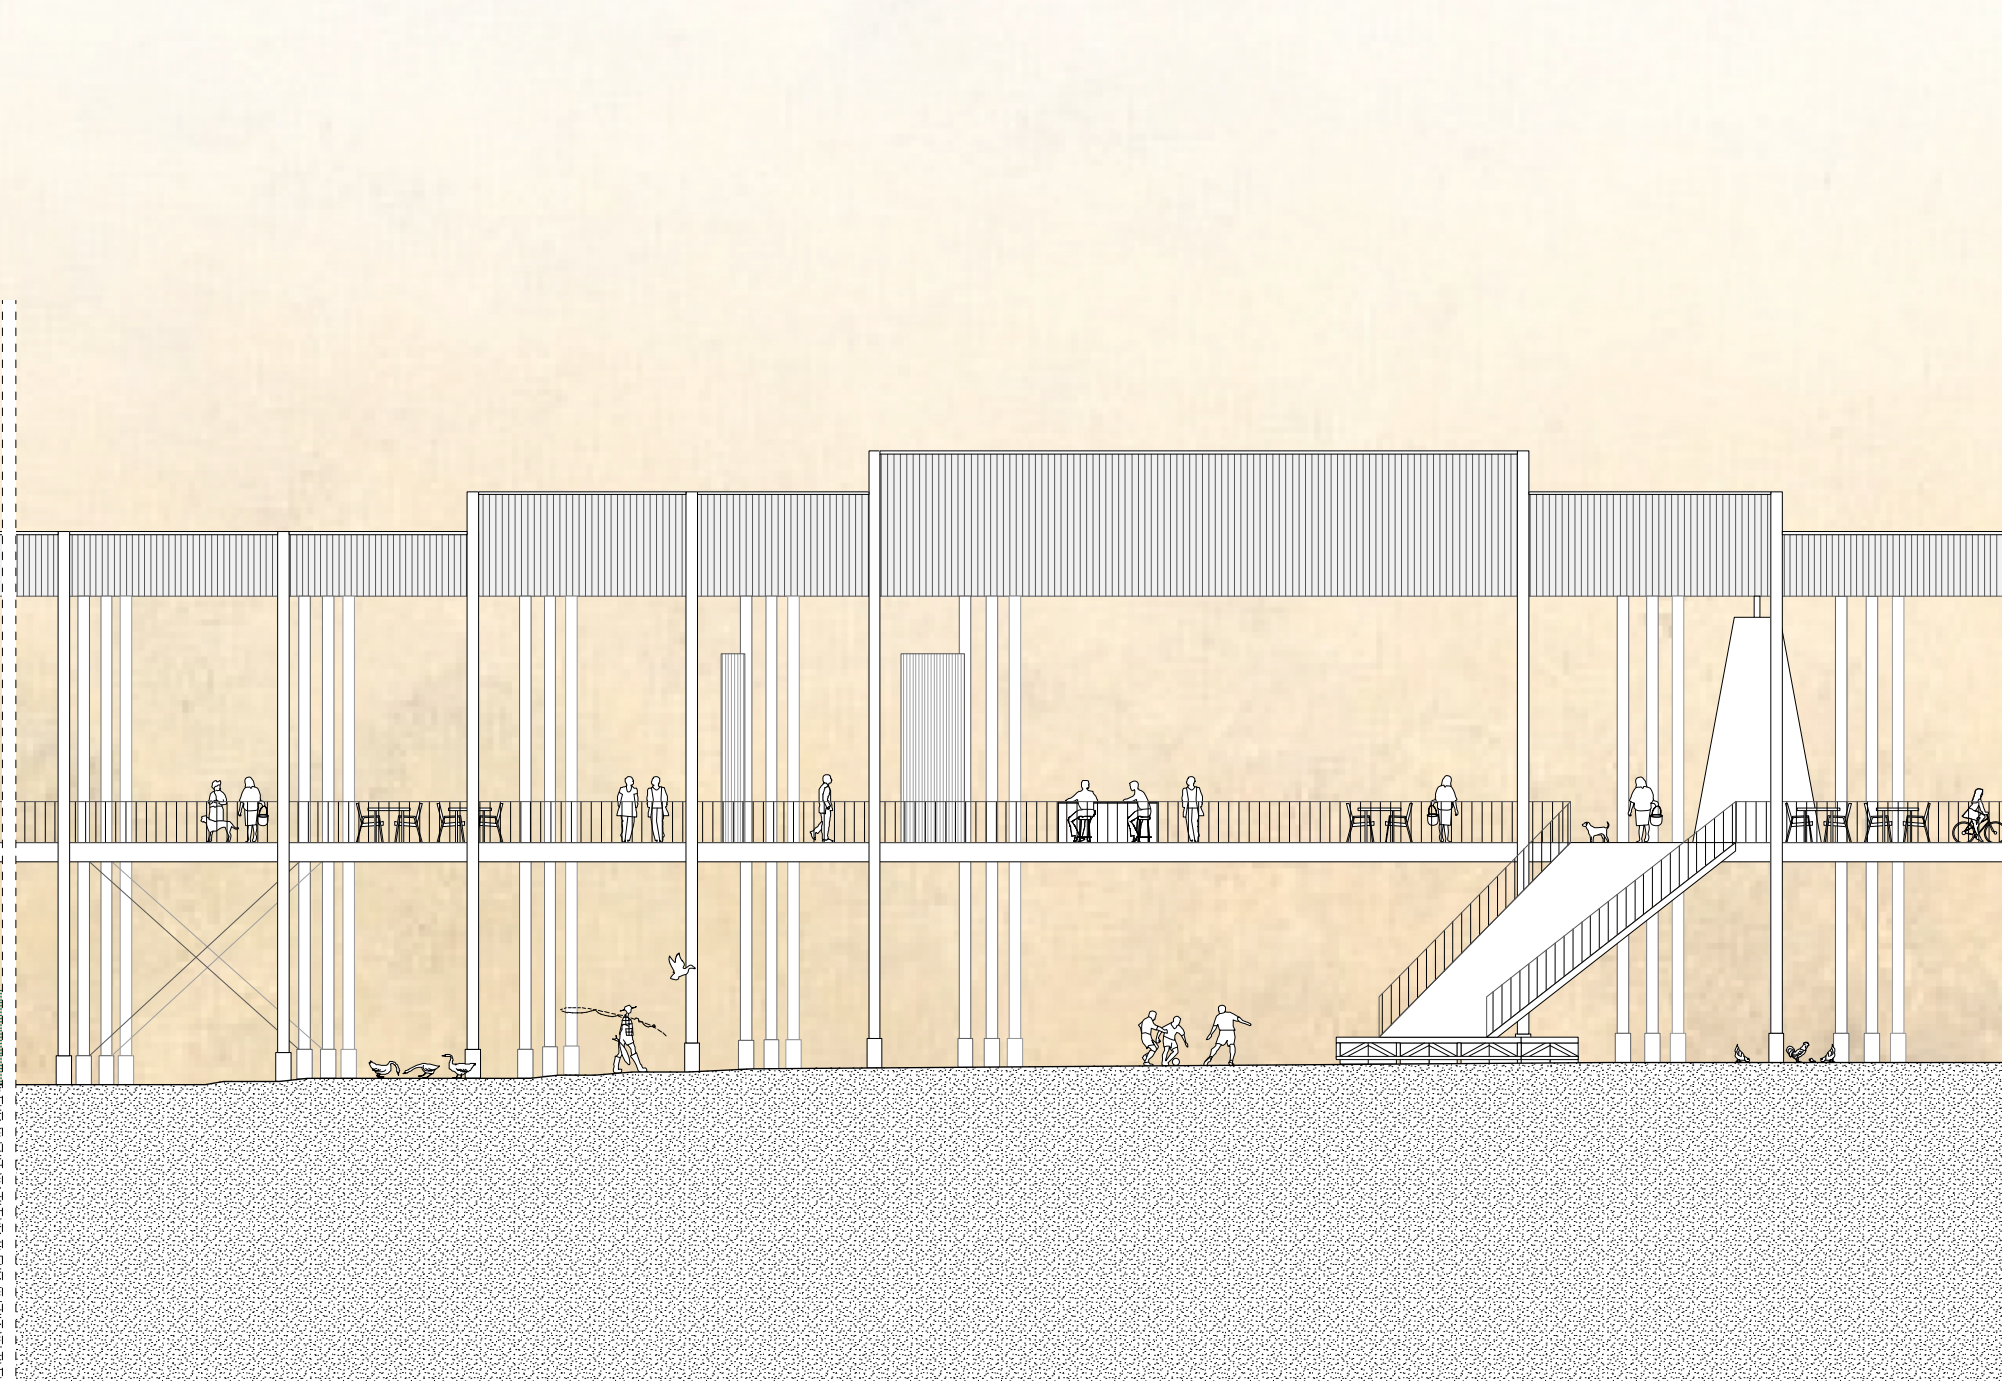

Période sèche

Élévation aqueduc 1: 200

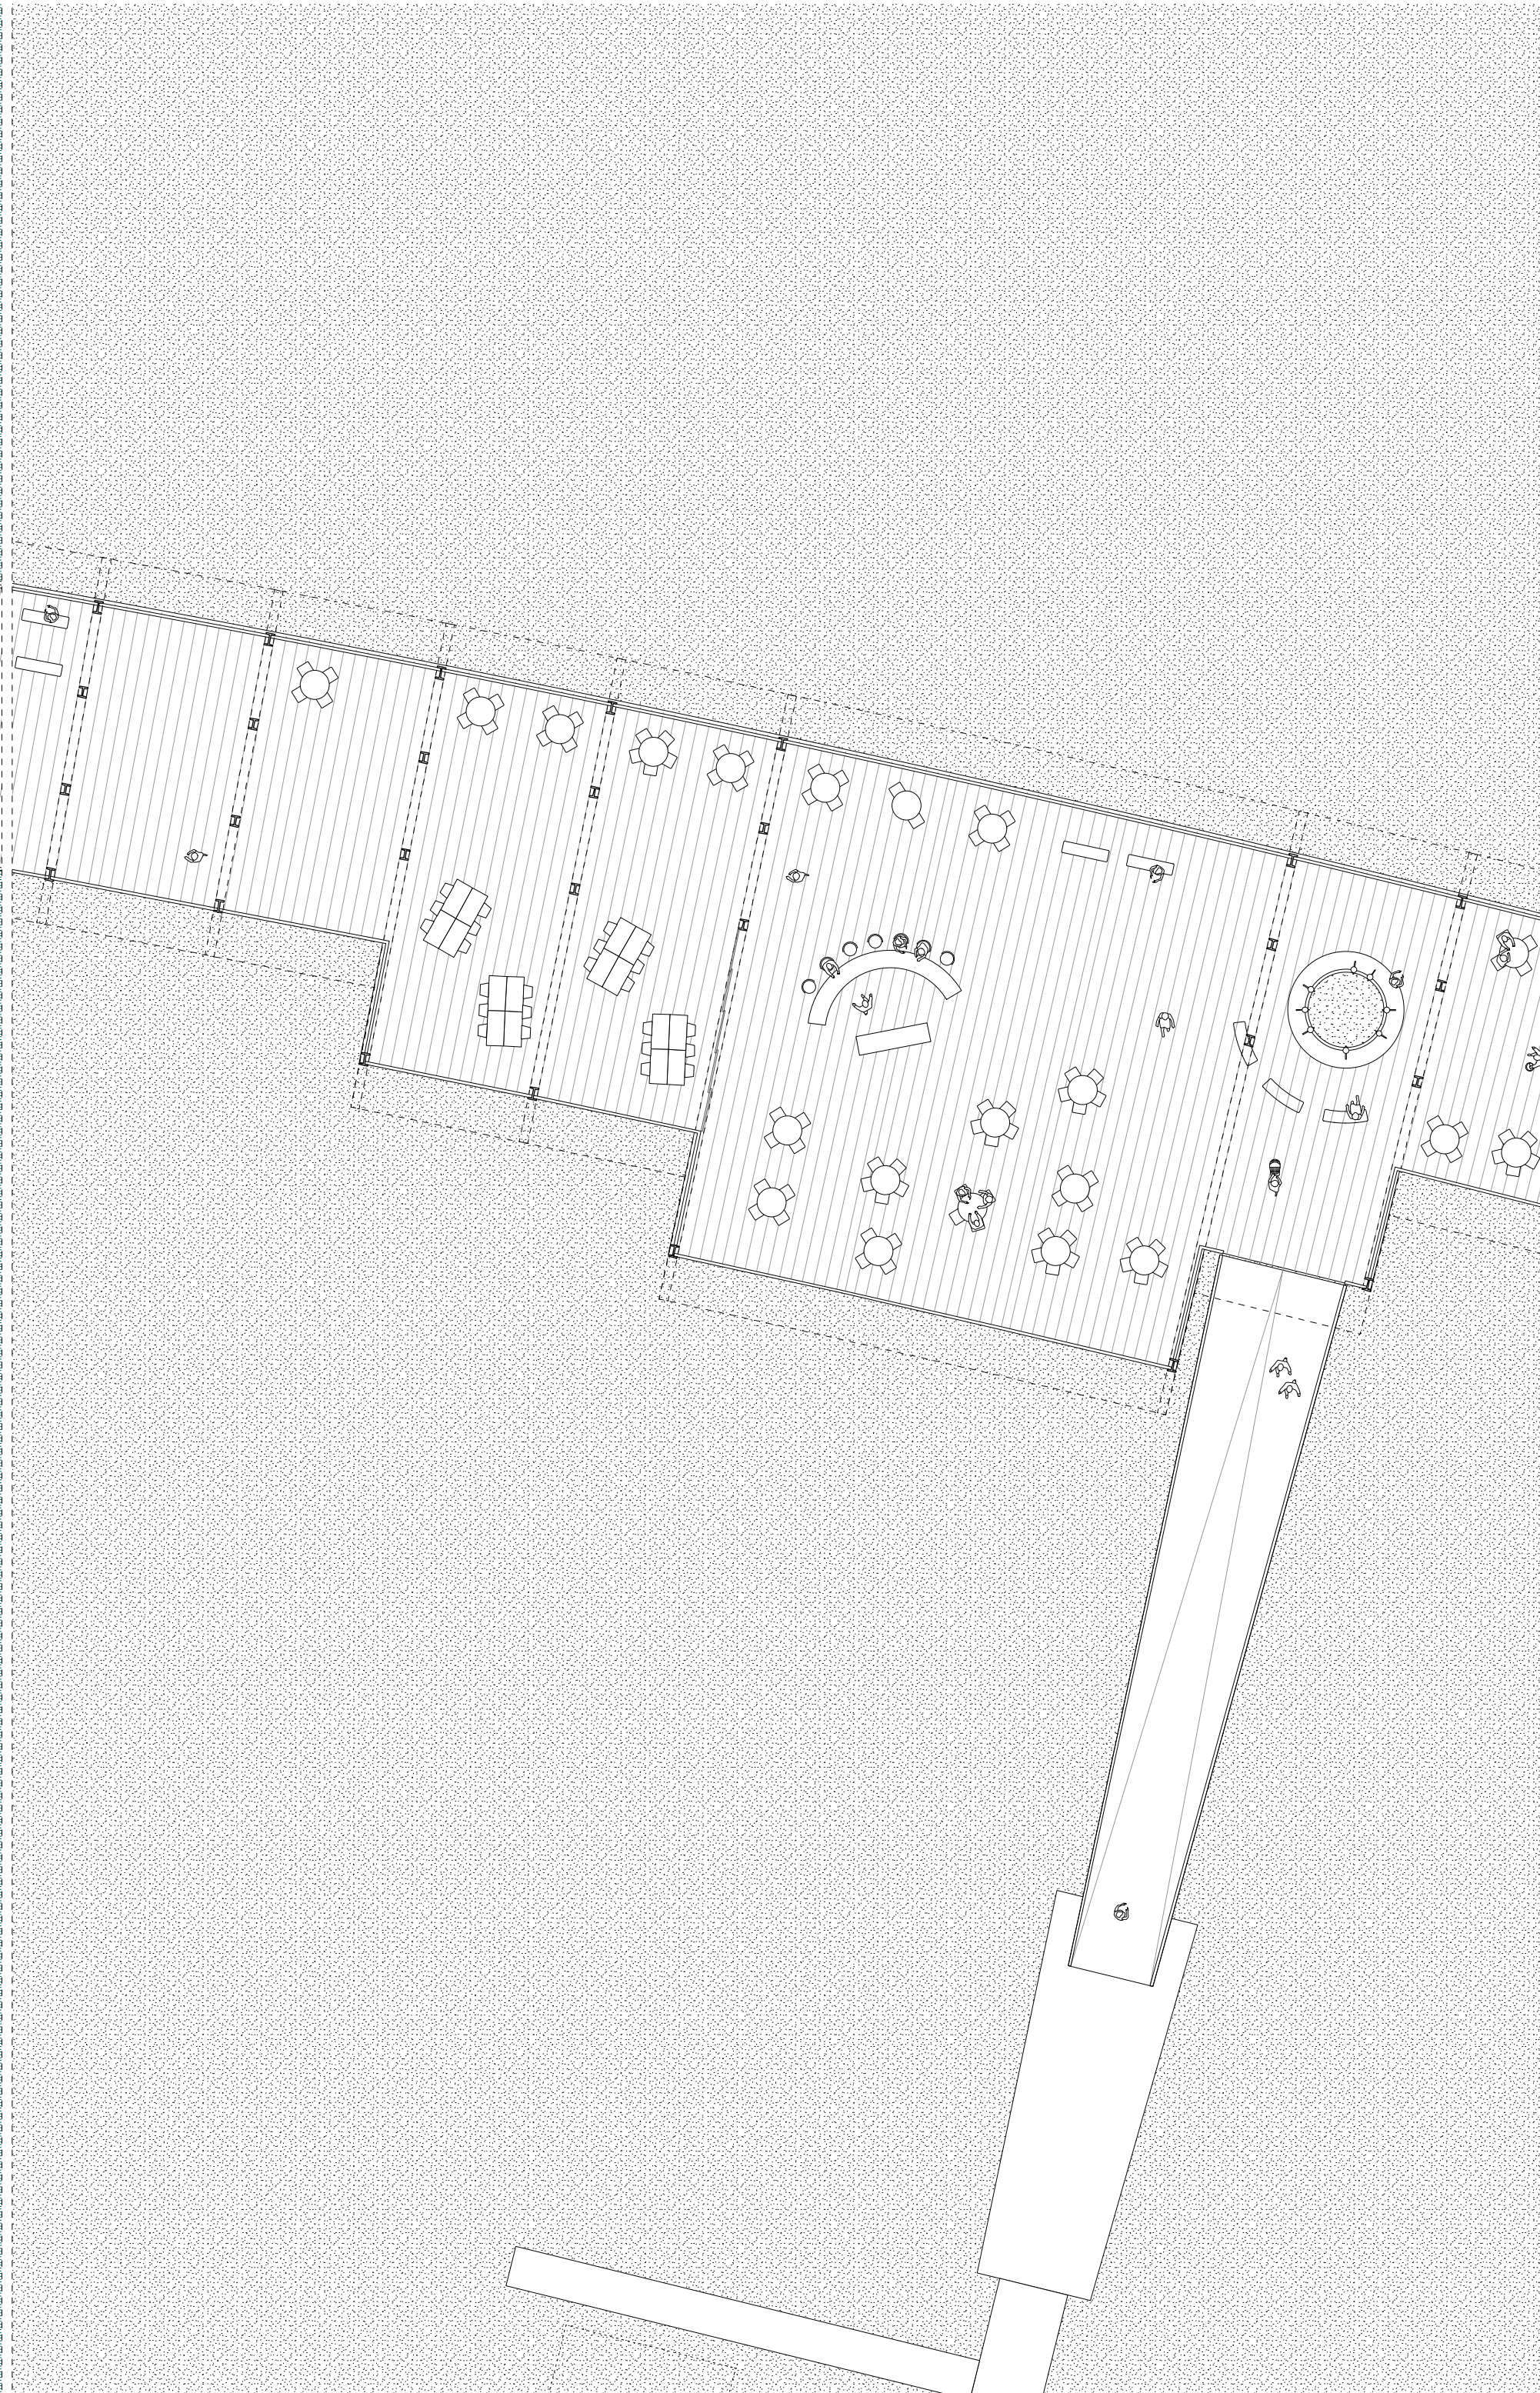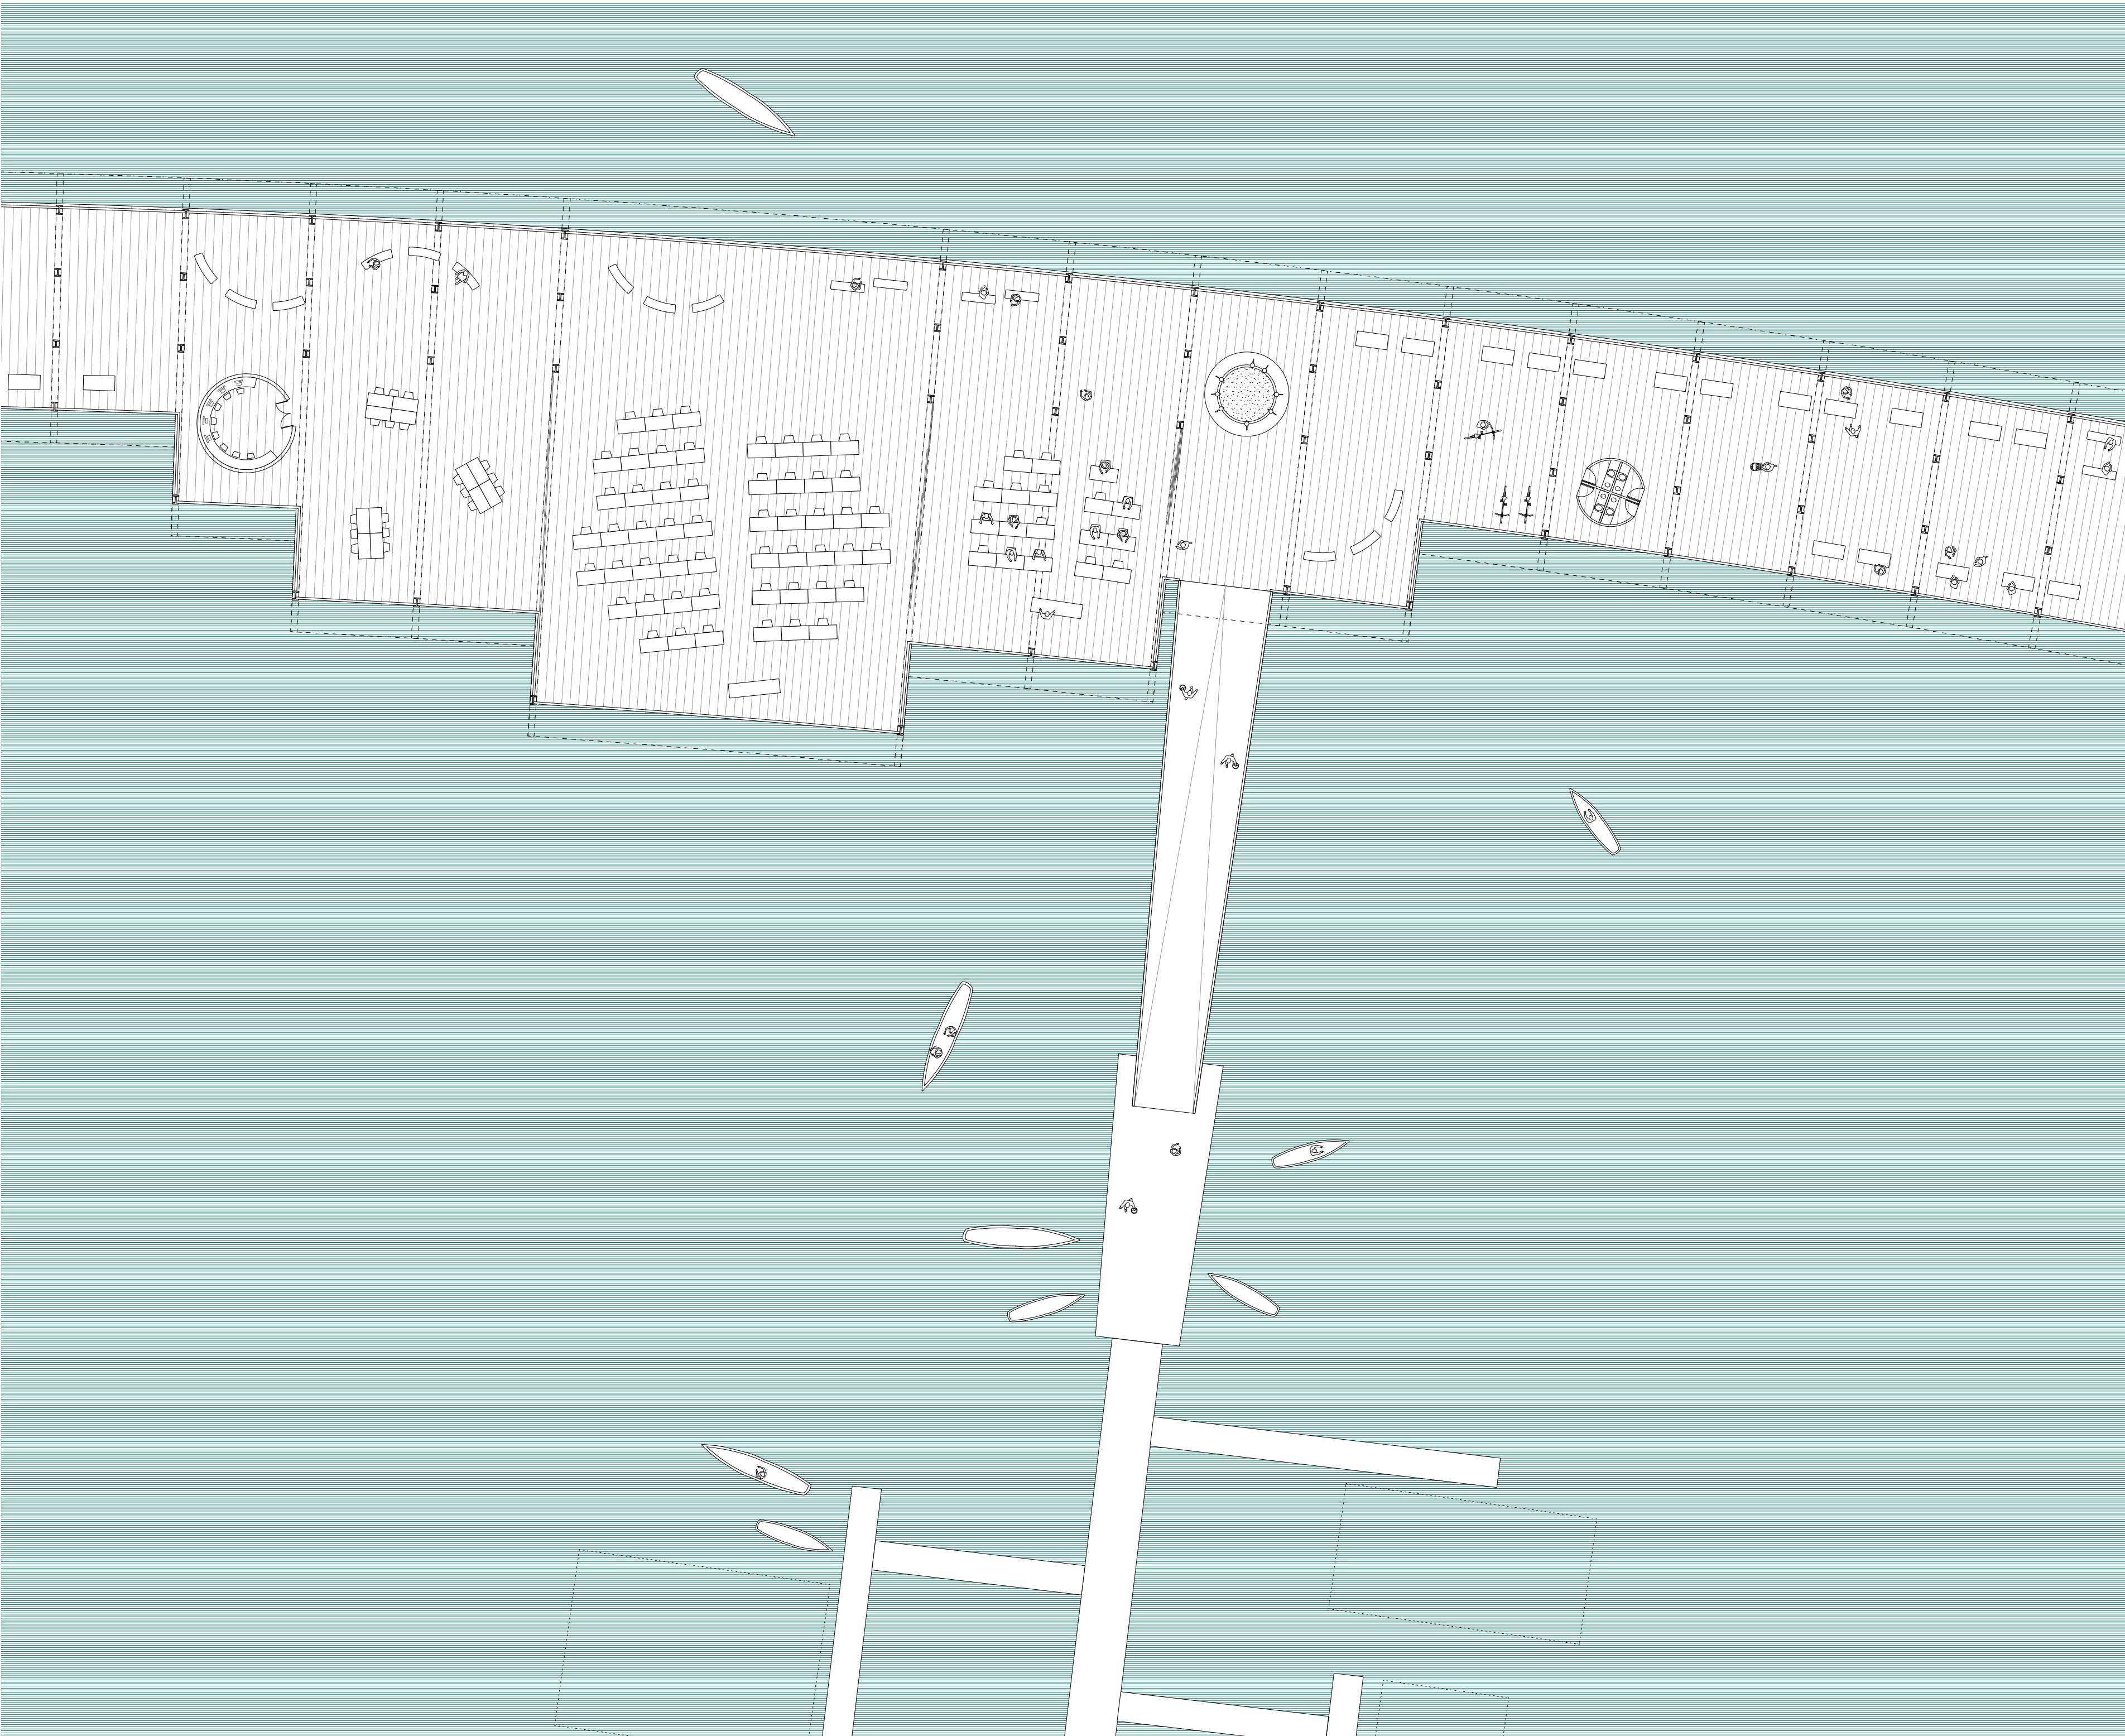

Plan aqueduc 1: 200