
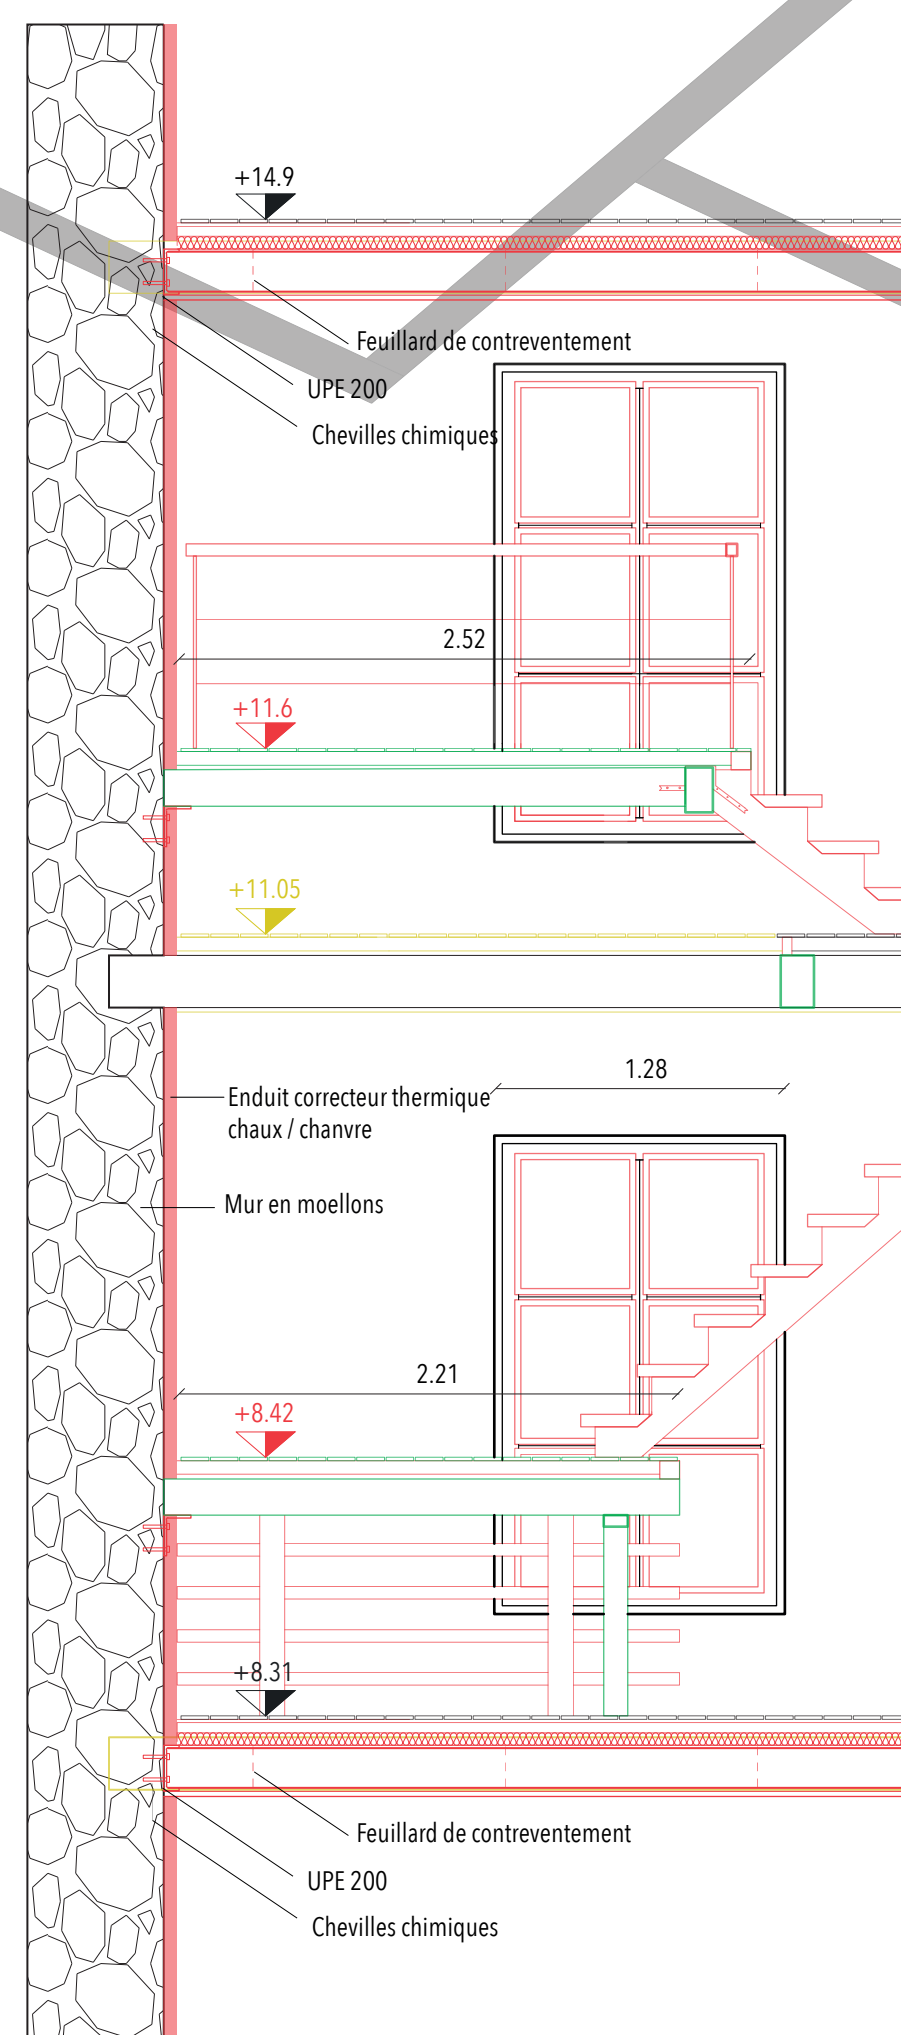


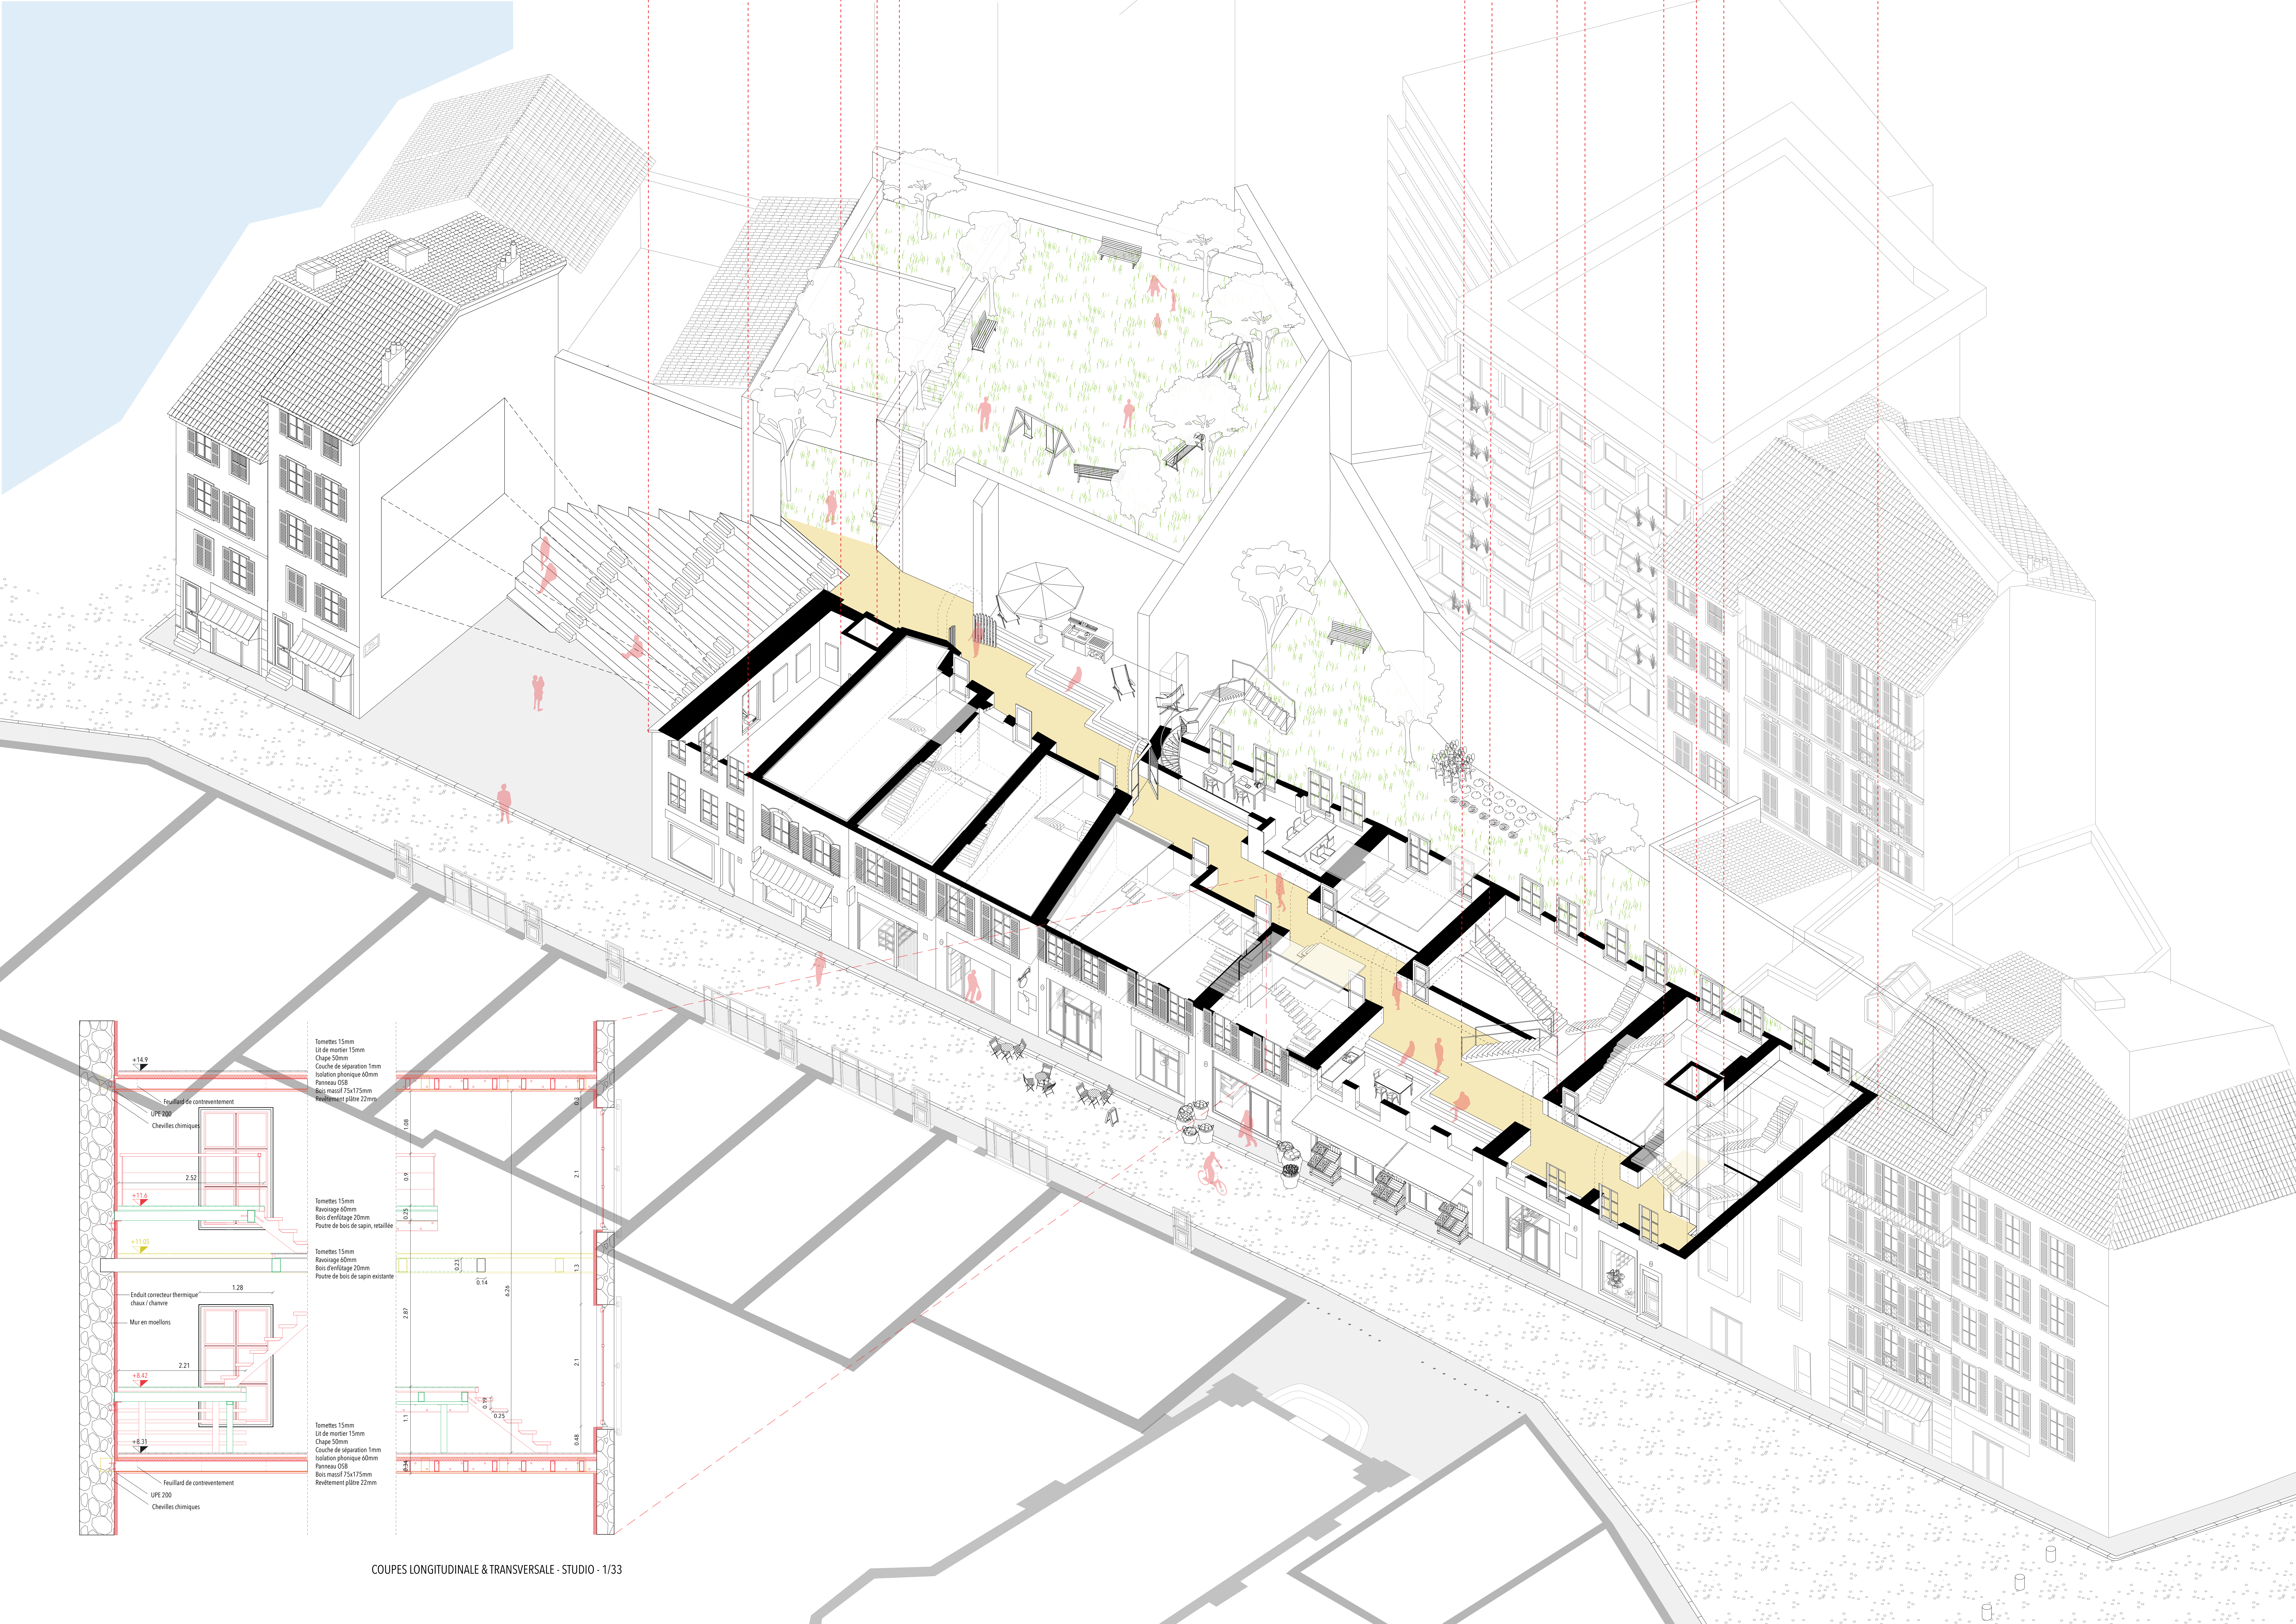

Tonnettes 15mm
Lit de mortier 15mm
Chape 50mm
Couche de séparation 1mm
Isolation phonique 60mm
Panneau OSB
Bois massif 75x175mm
Revêtement plâtre 22mm

Tonnettes 15mm
Ravoiage 60mm
Bois d'ossature 20mm
Poutre de bois de sapin, retaillée

Tonnettes 15mm
Ravoiage 60mm
Bois d'ossature 20mm
Poutre de bois de sapin existante

Tonnettes 15mm
Lit de mortier 15mm
Chape 50mm
Couche de séparation 1mm
Isolation phonique 60mm
Panneau OSB
Bois massif 75x175mm
Revêtement plâtre 22mm