



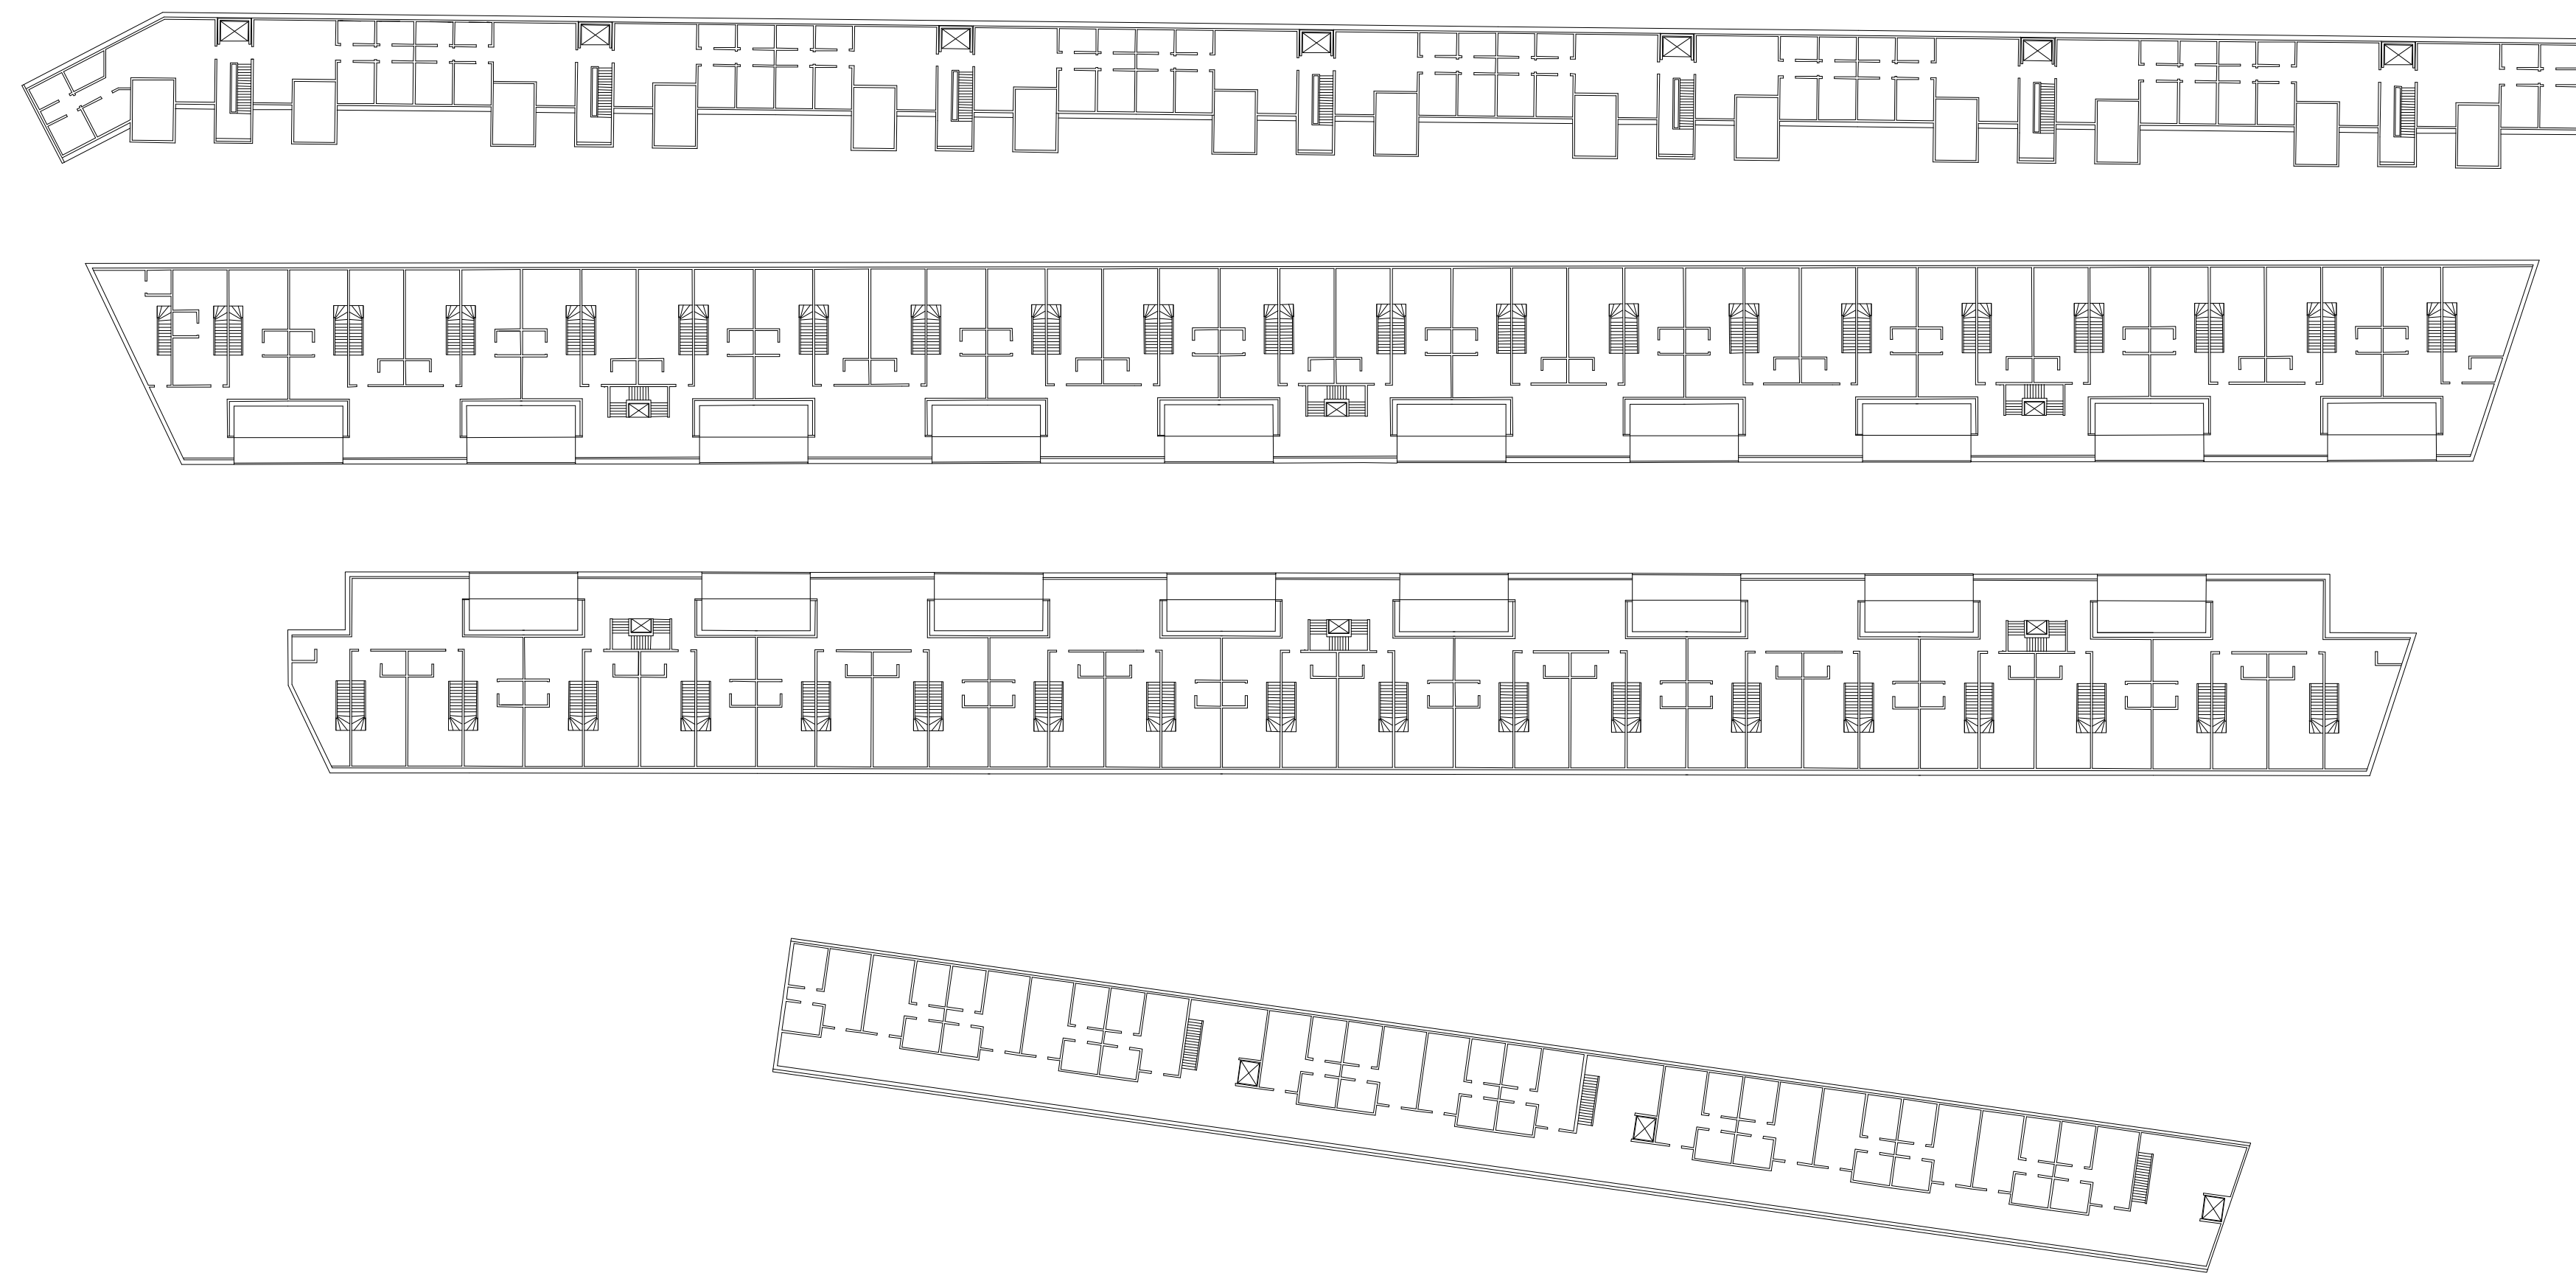

Plan courant
Echelle 1:400

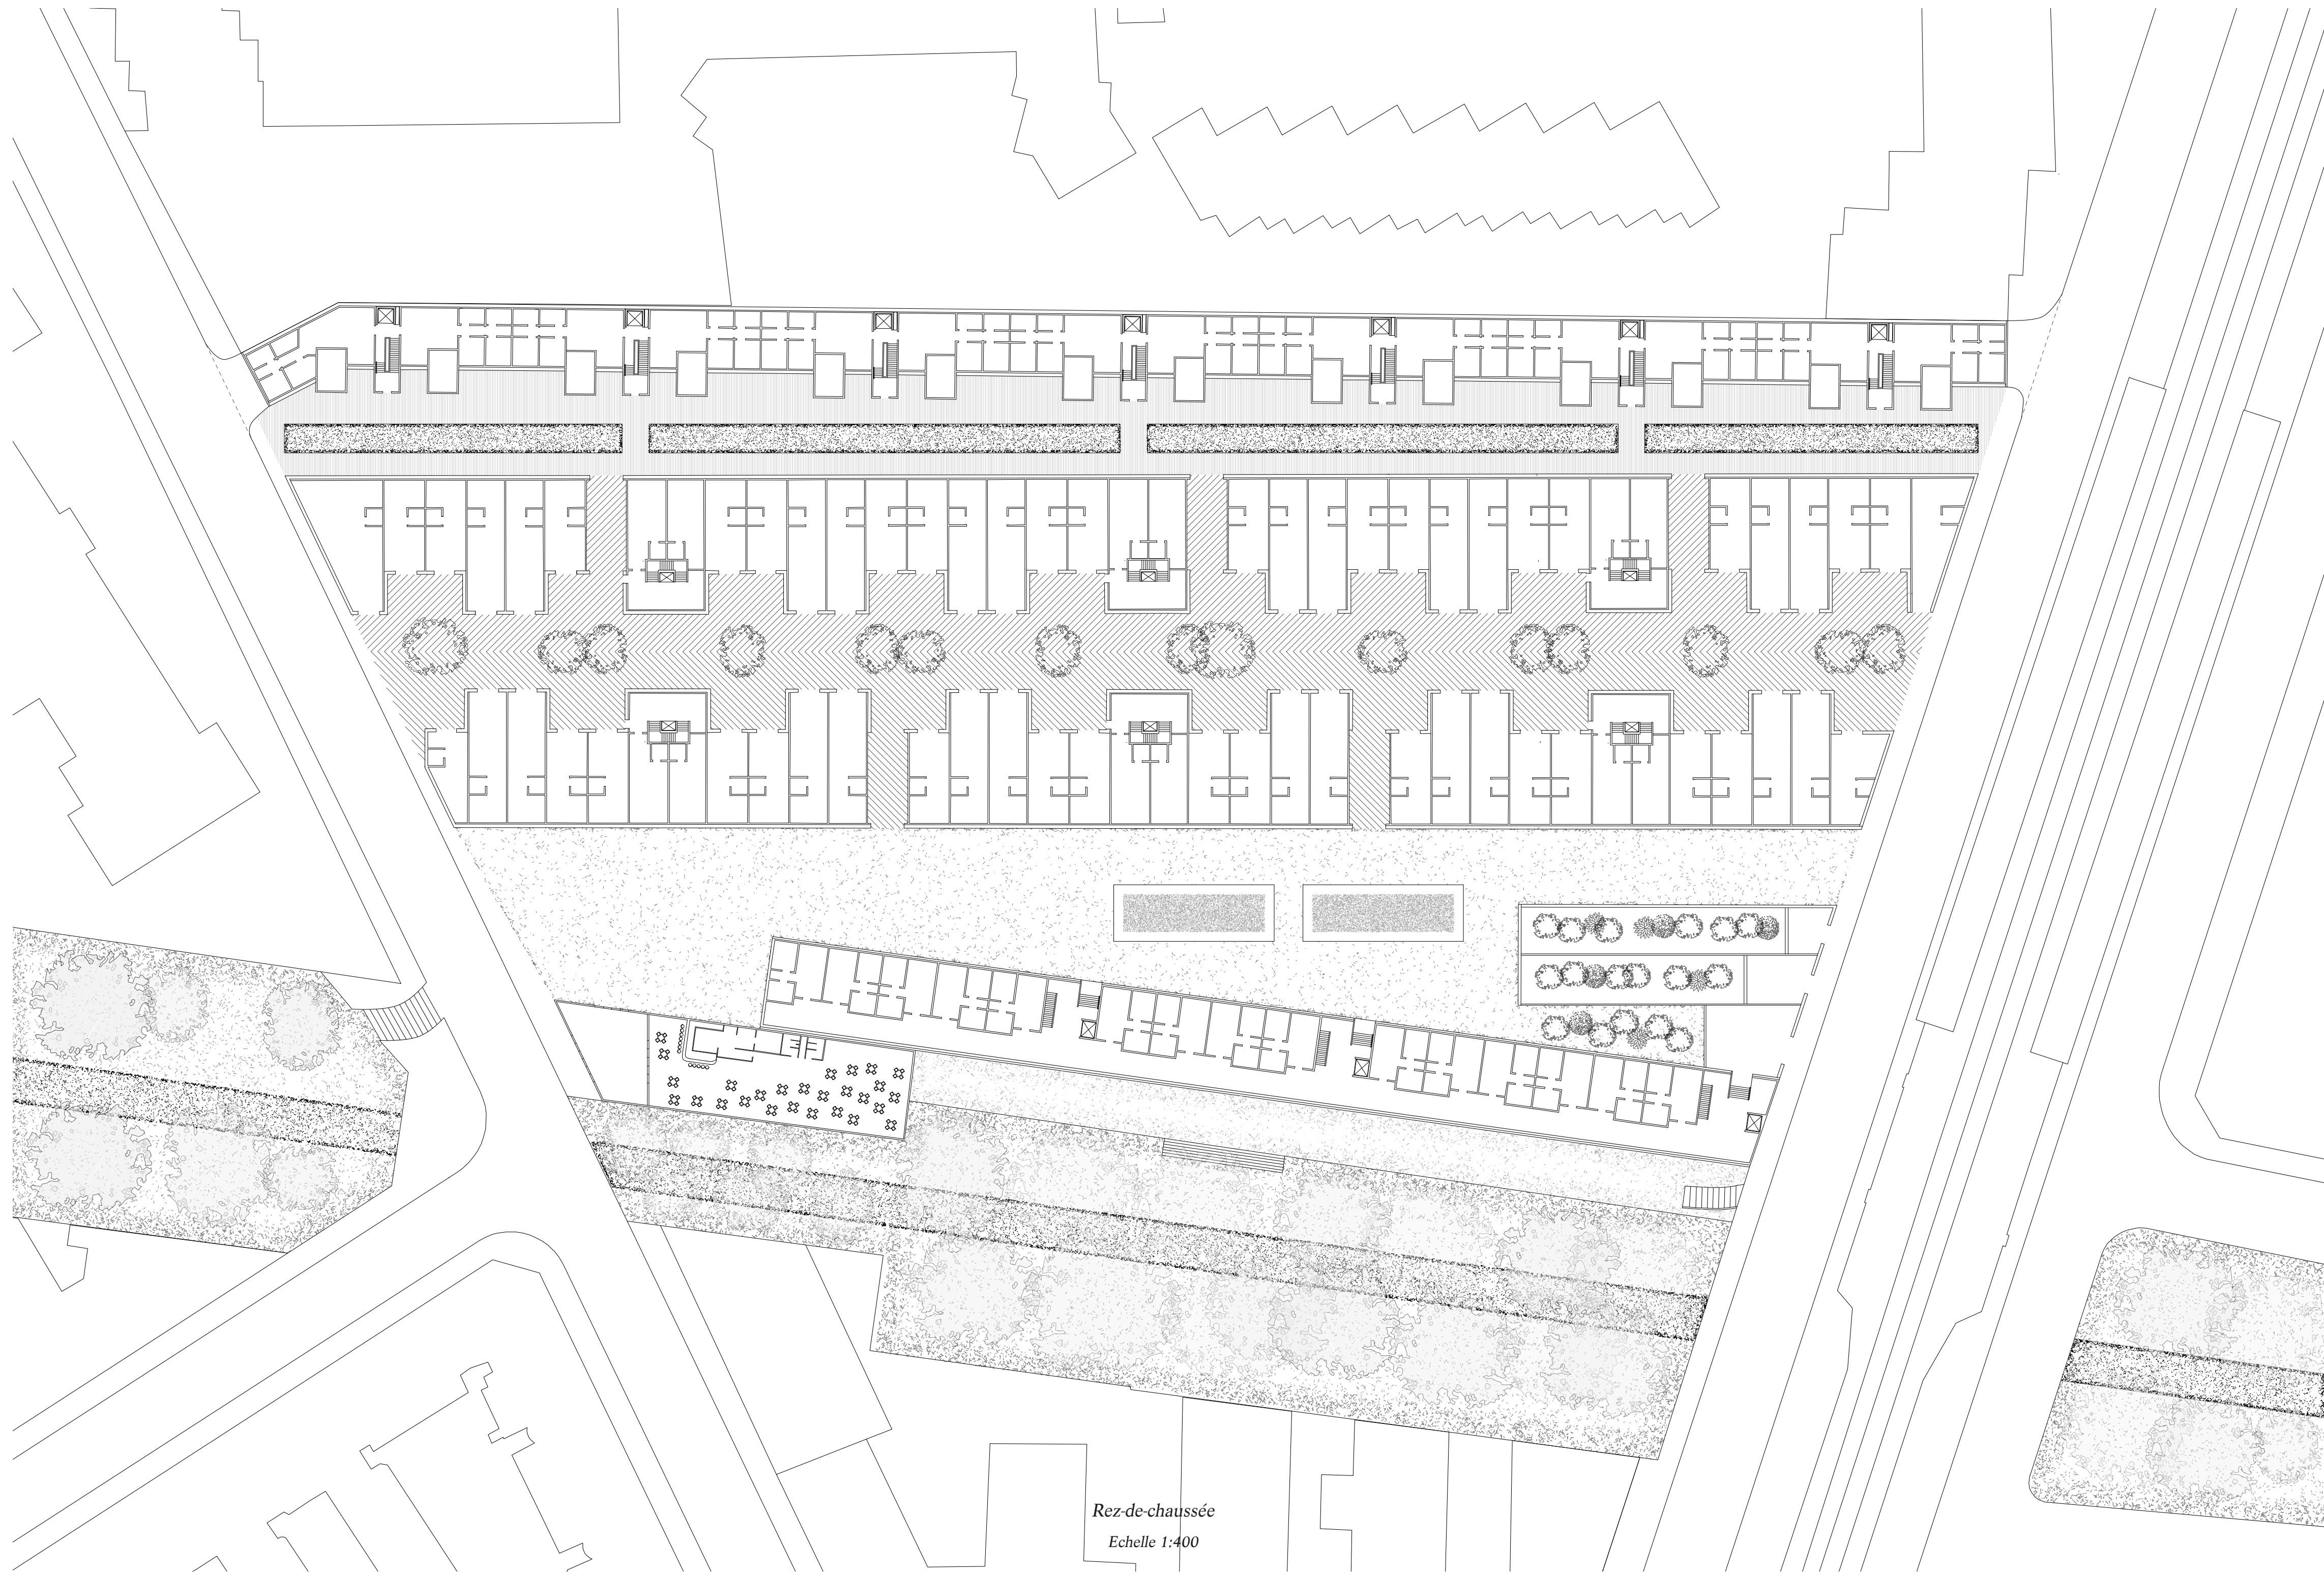