


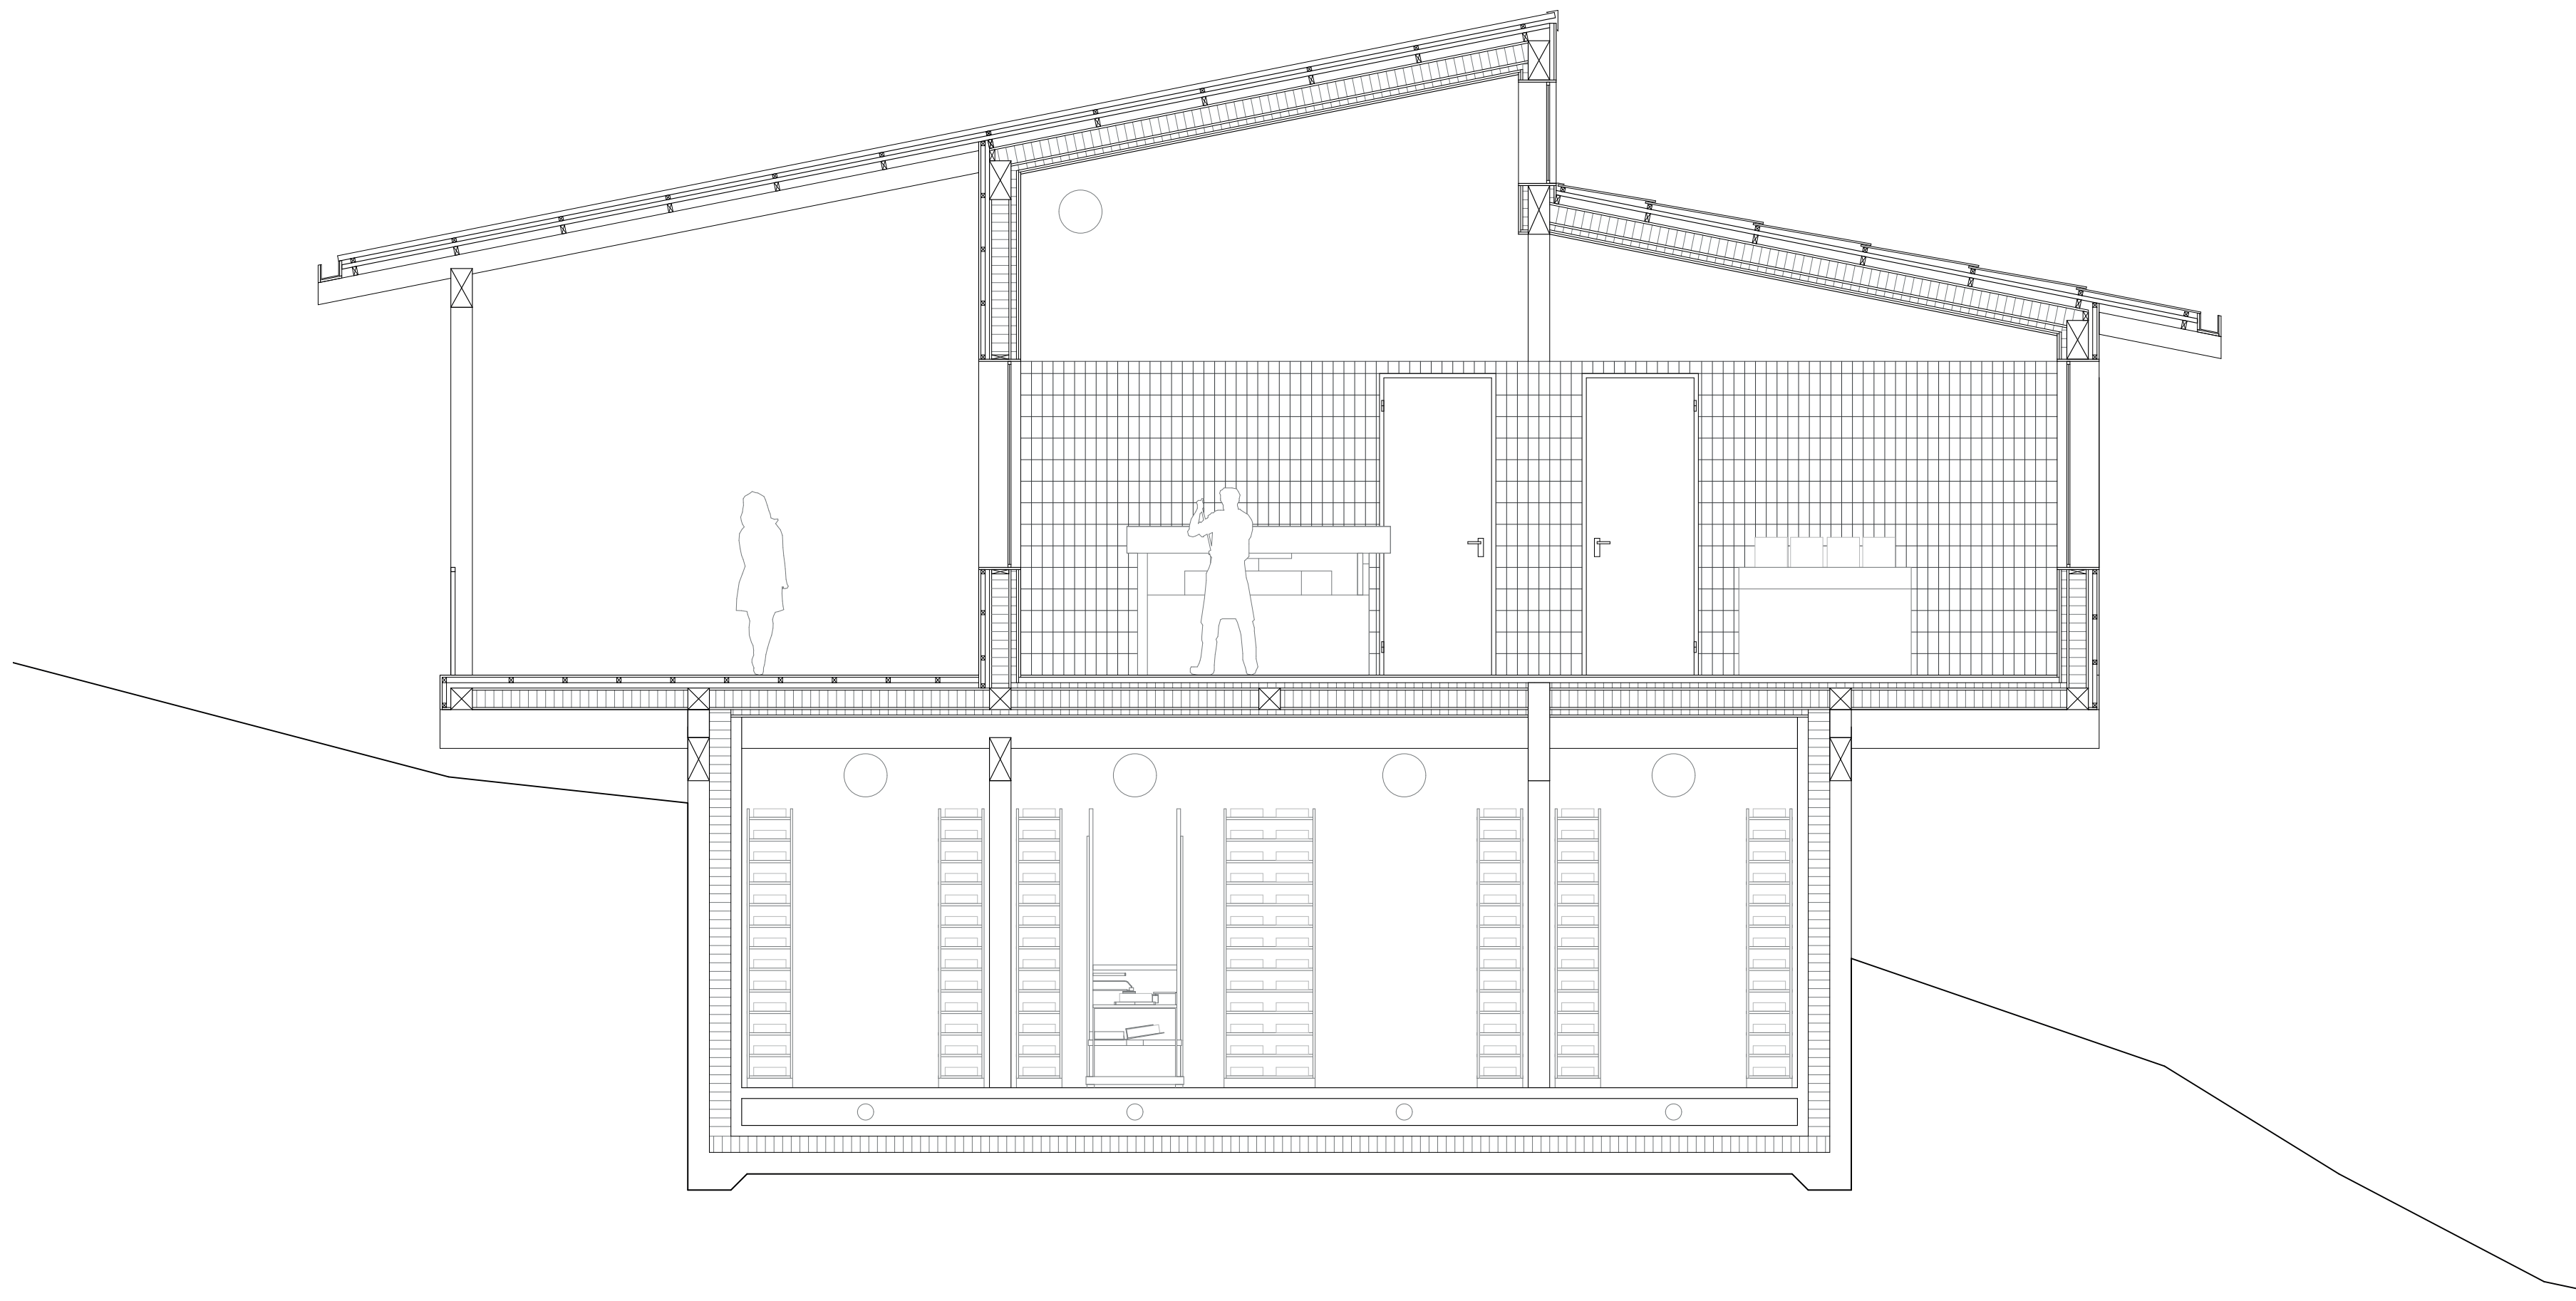


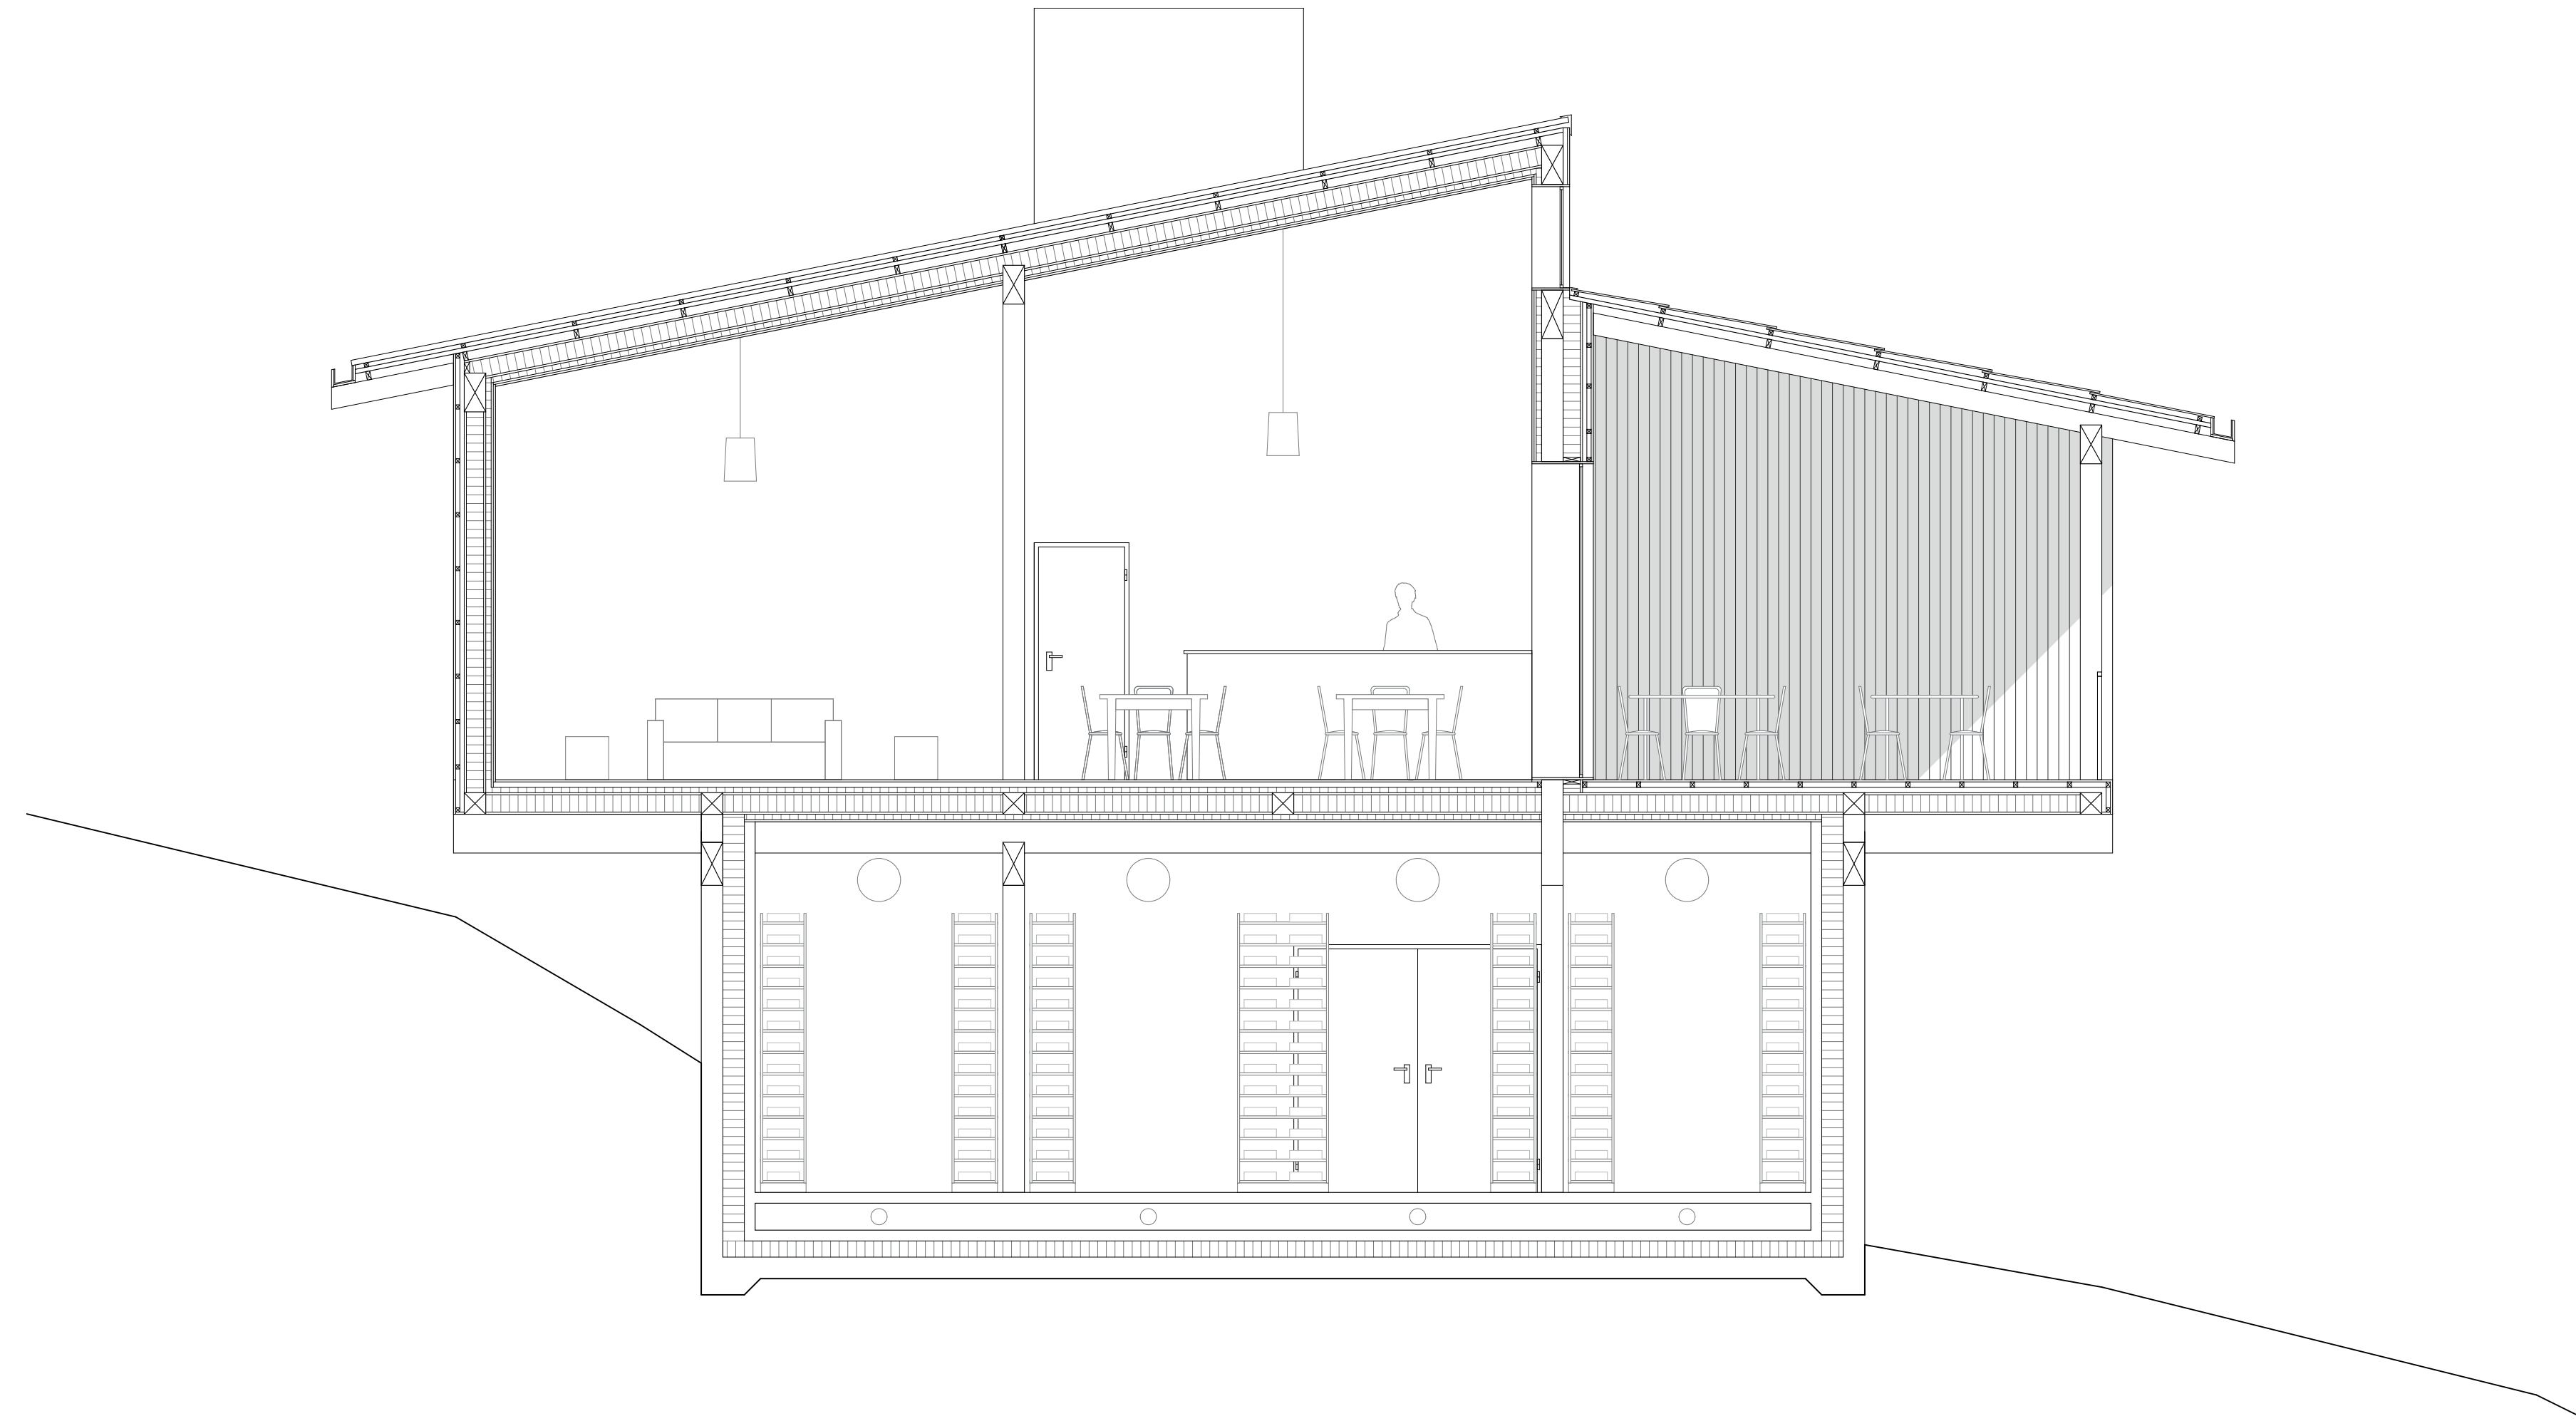



Coupes transversales, 1:50

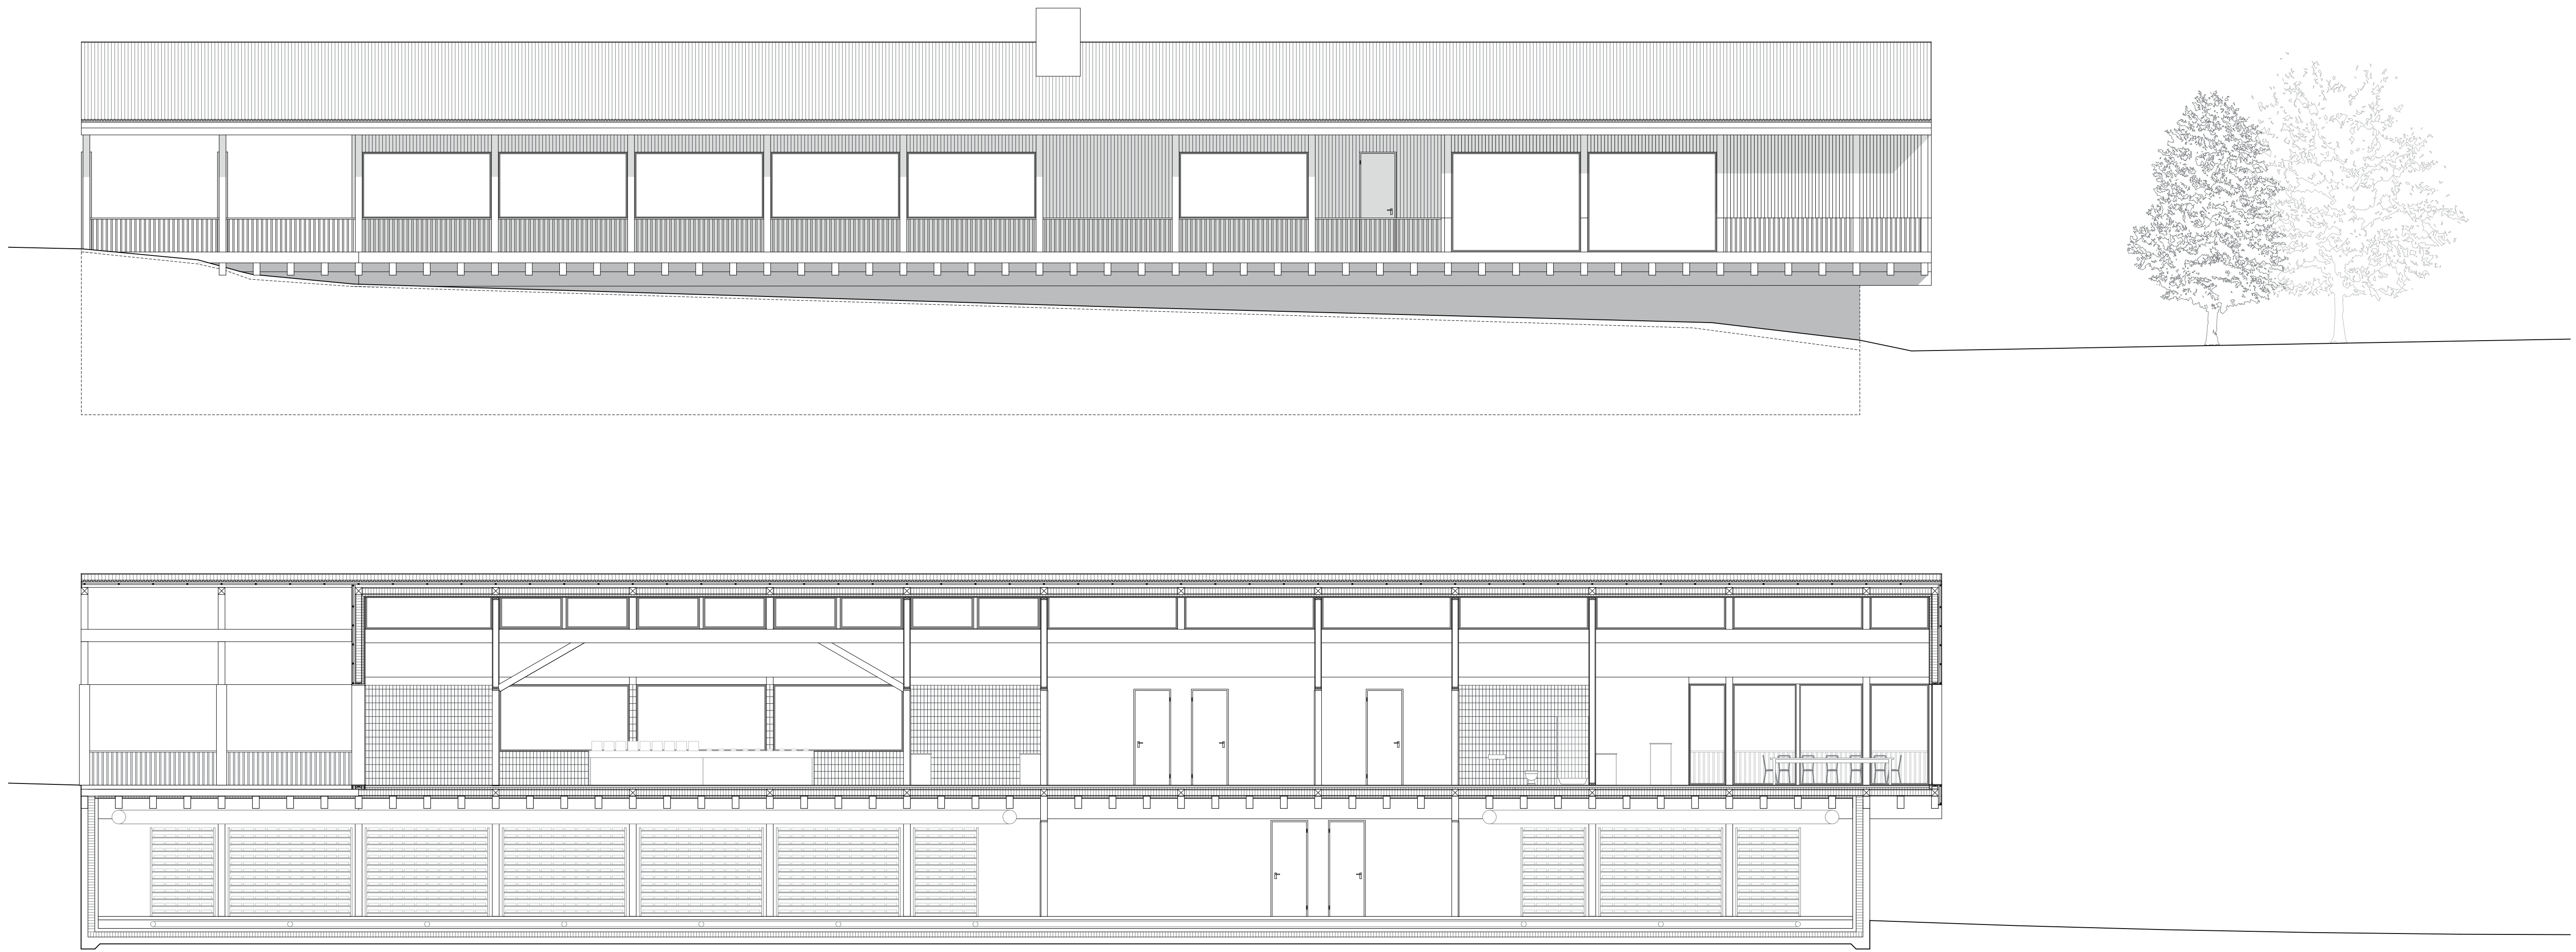


Elévations Est et Ouest, 1:100

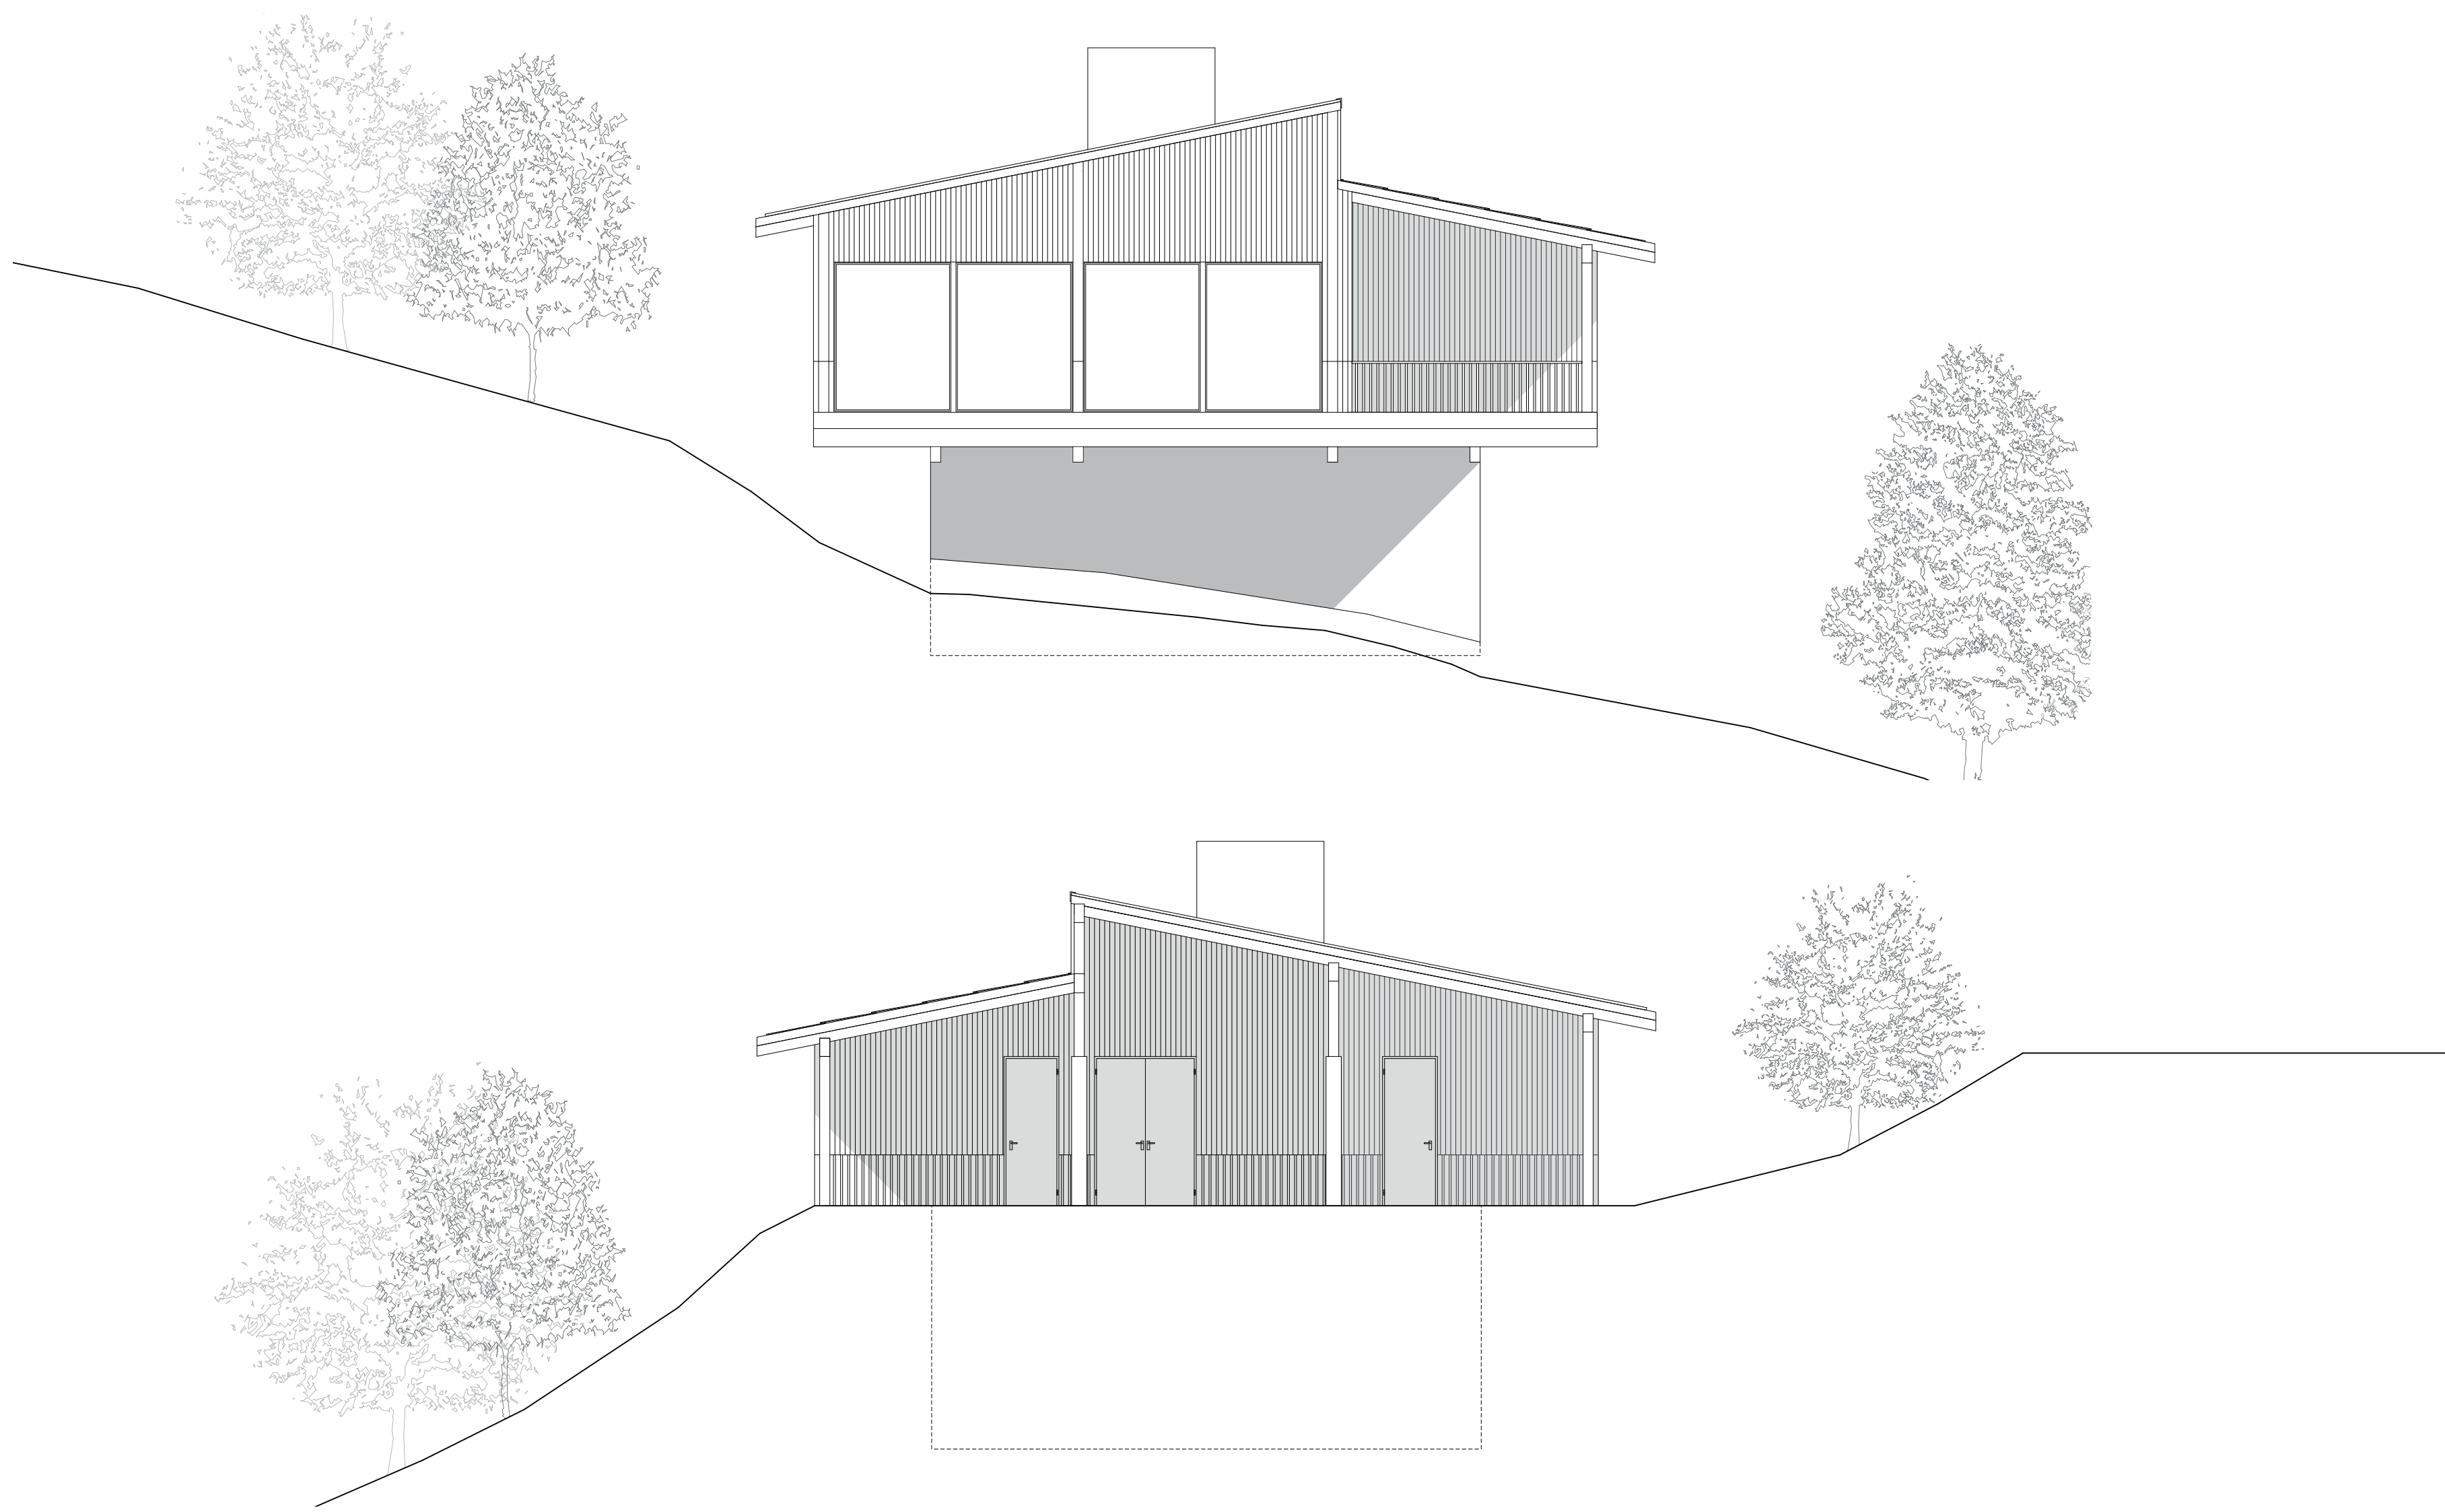

Elévation Nord et coupe longitudinale, 1:100

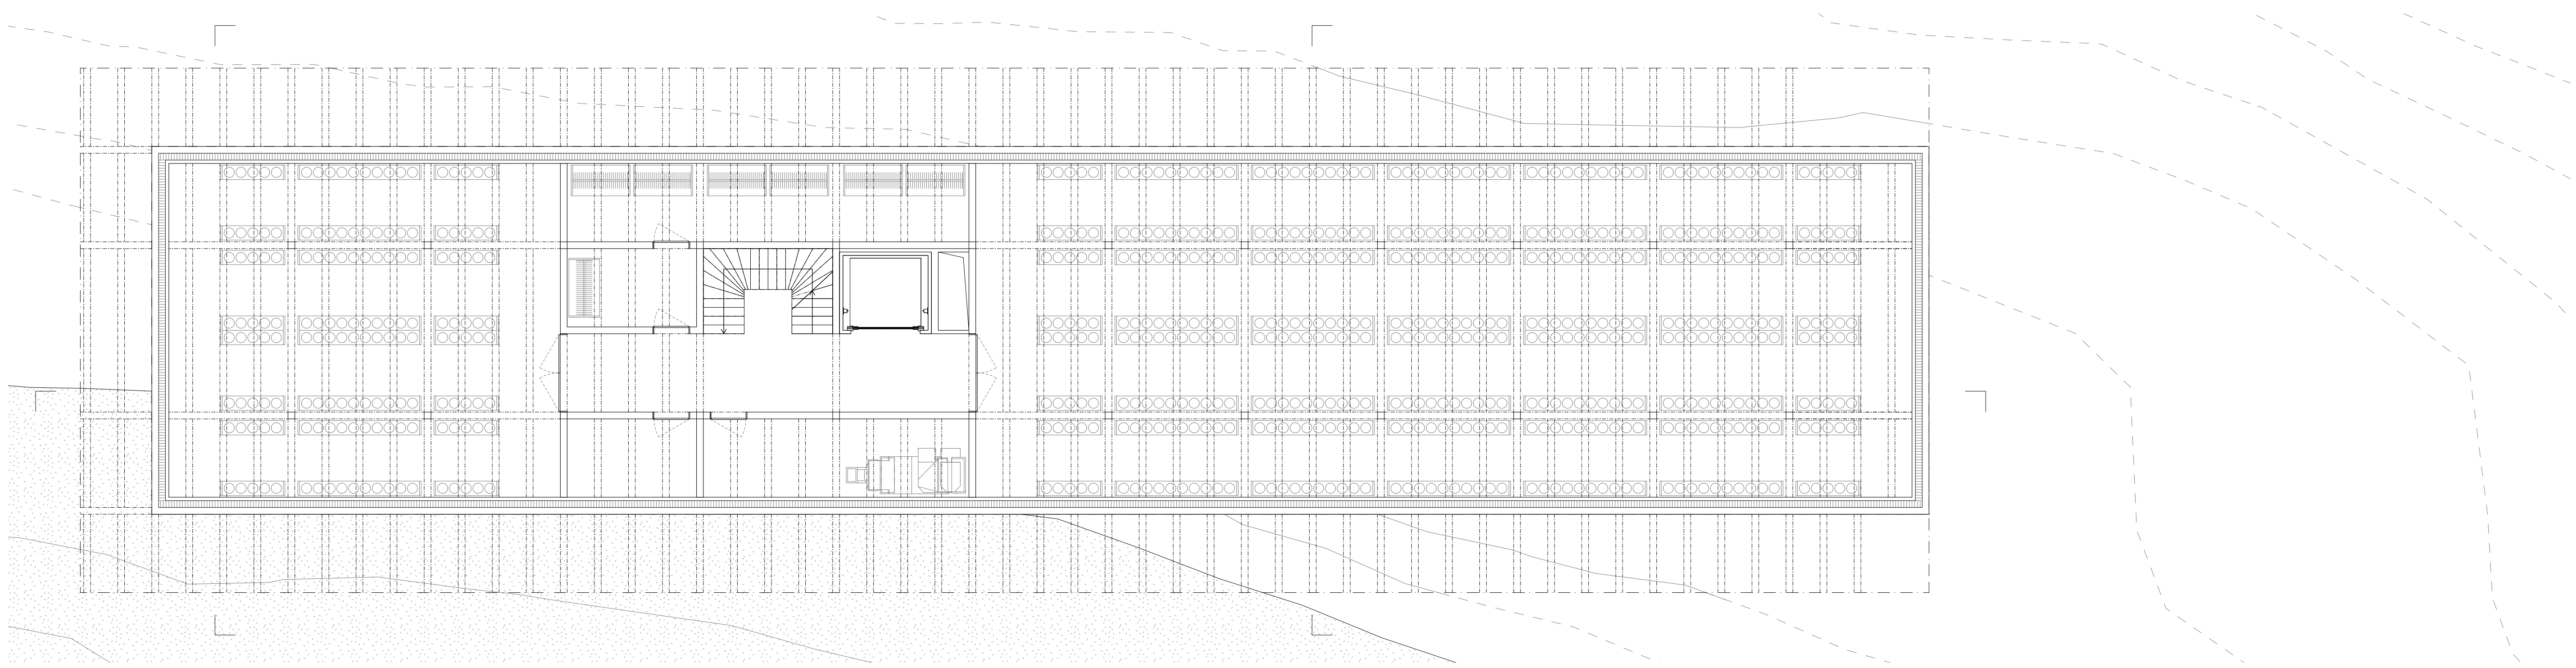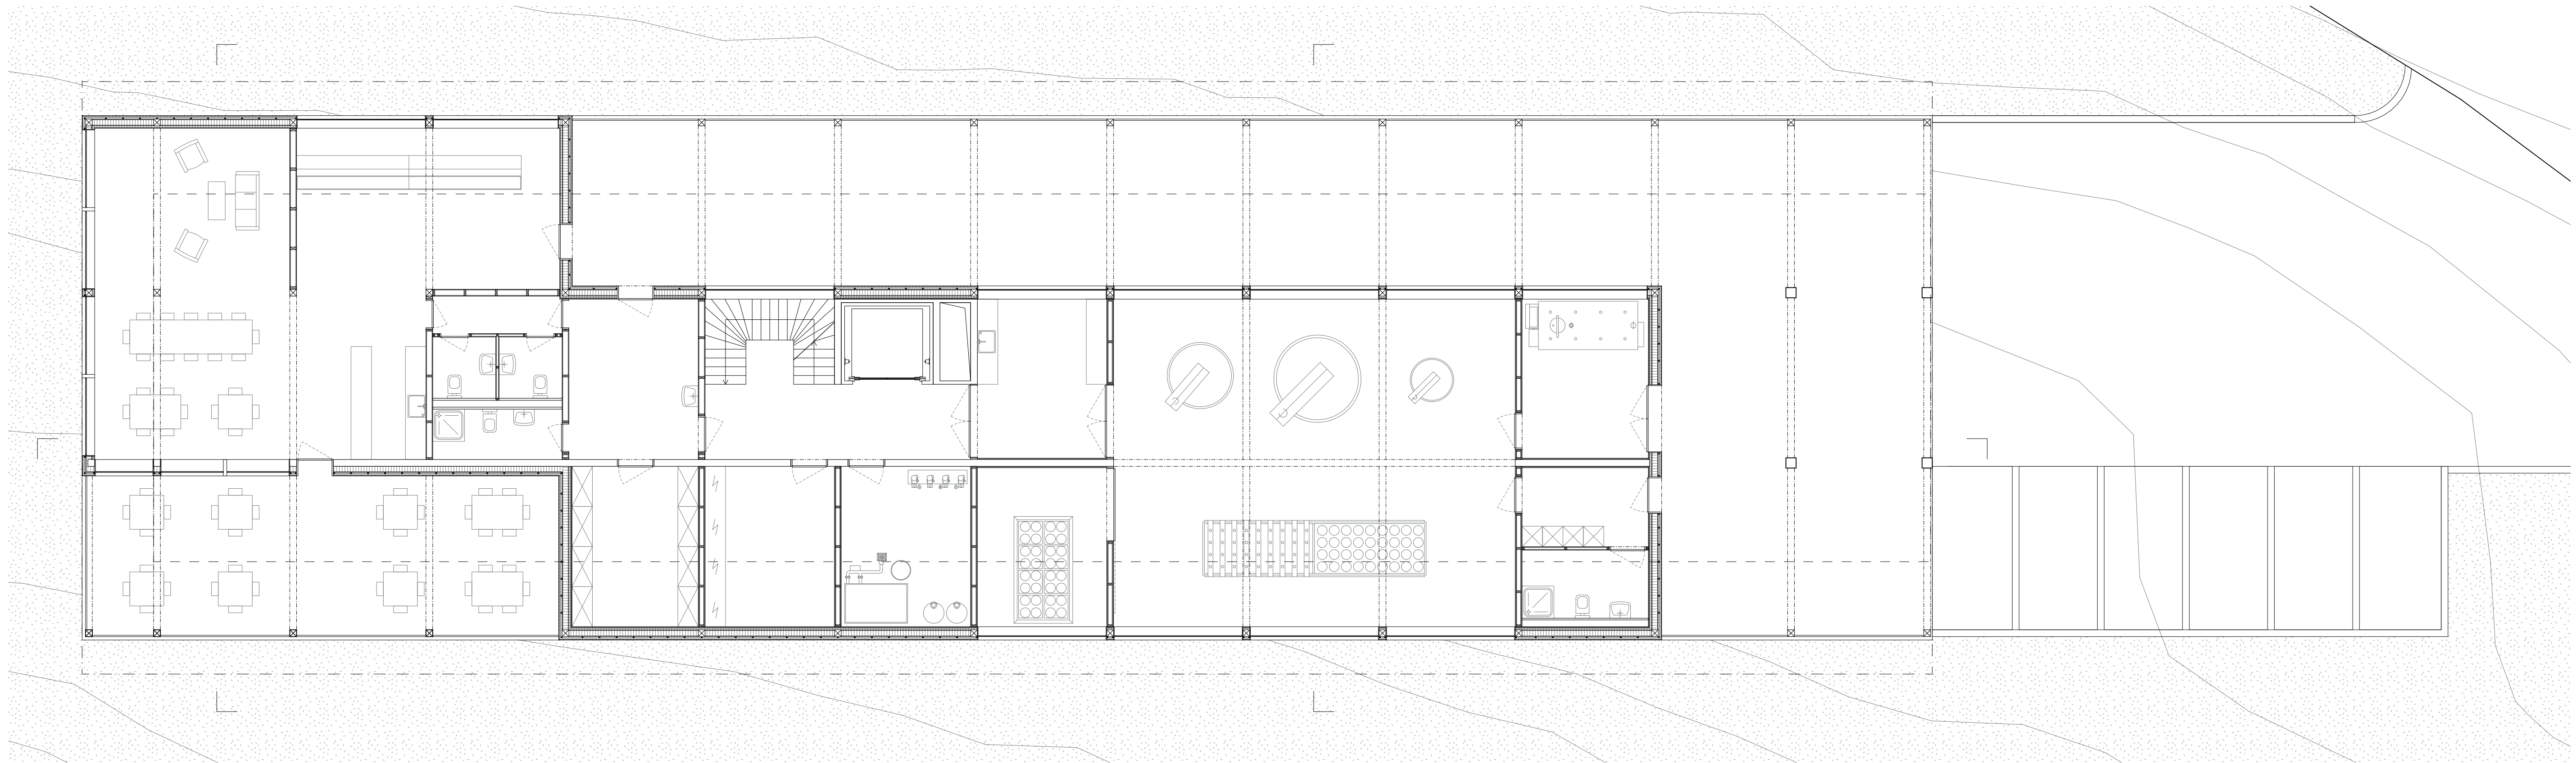

Plans, 1:100

 

Elévation Sud, 1:50