






AXONOMÉTRIE CONTEXTUELLE
1:1'000


5 40 100m

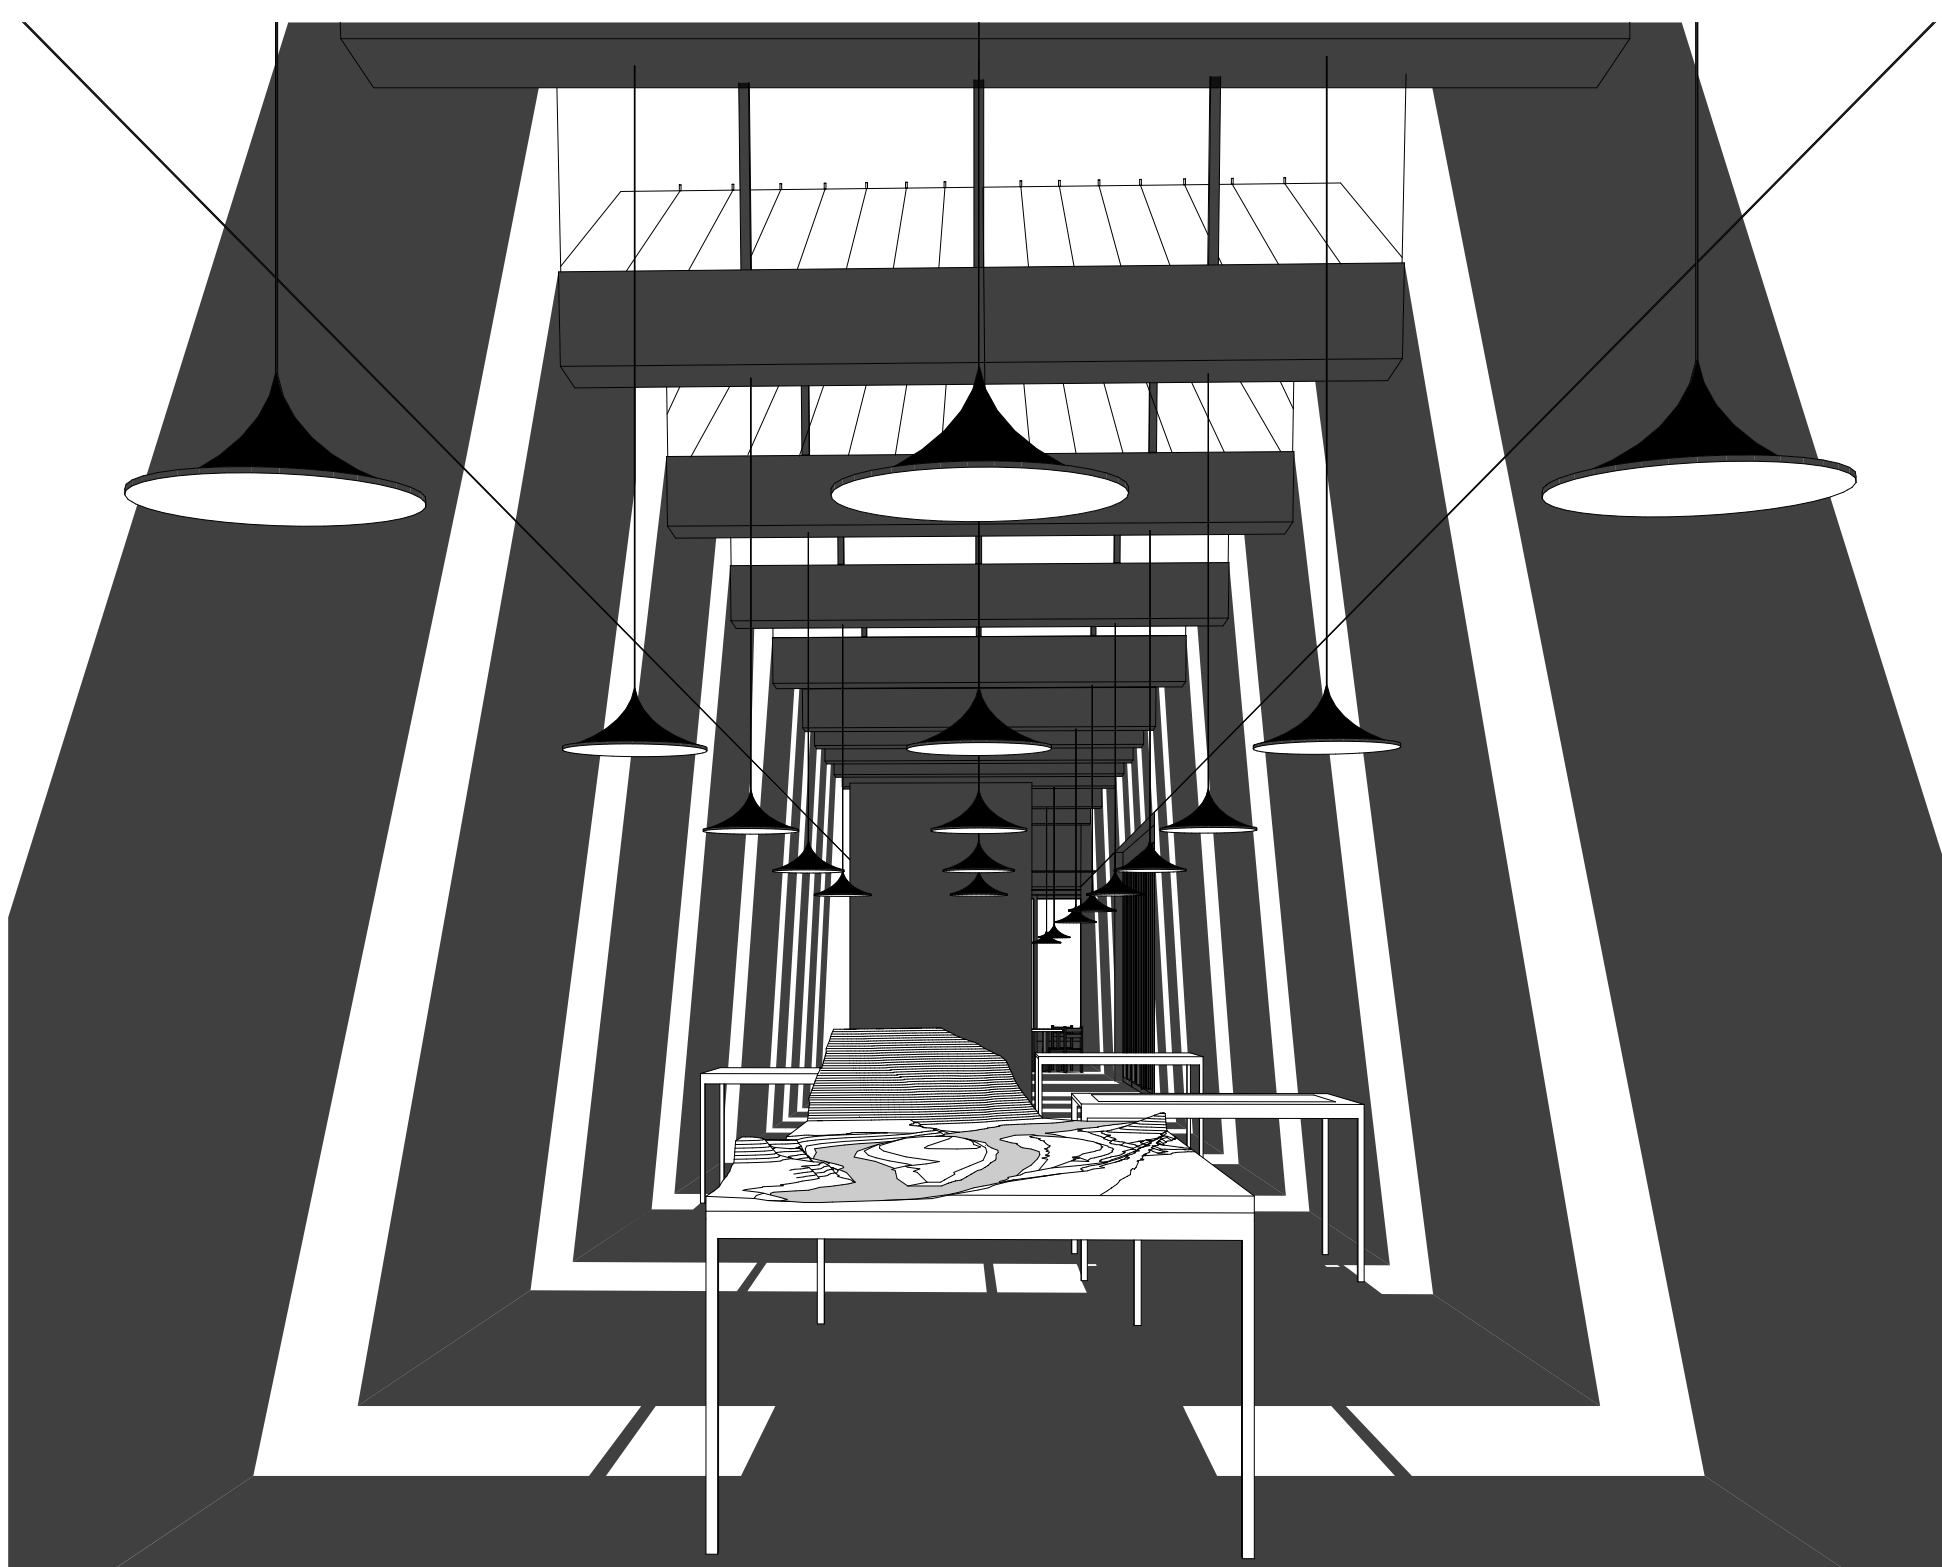

VUE INTÉRIEURE DU PAVILLON




VUE DE LA TOUR DEPUIS LE BOIS


 


PLAN D'ENSEMBLE
1:200



3 4 0 20m

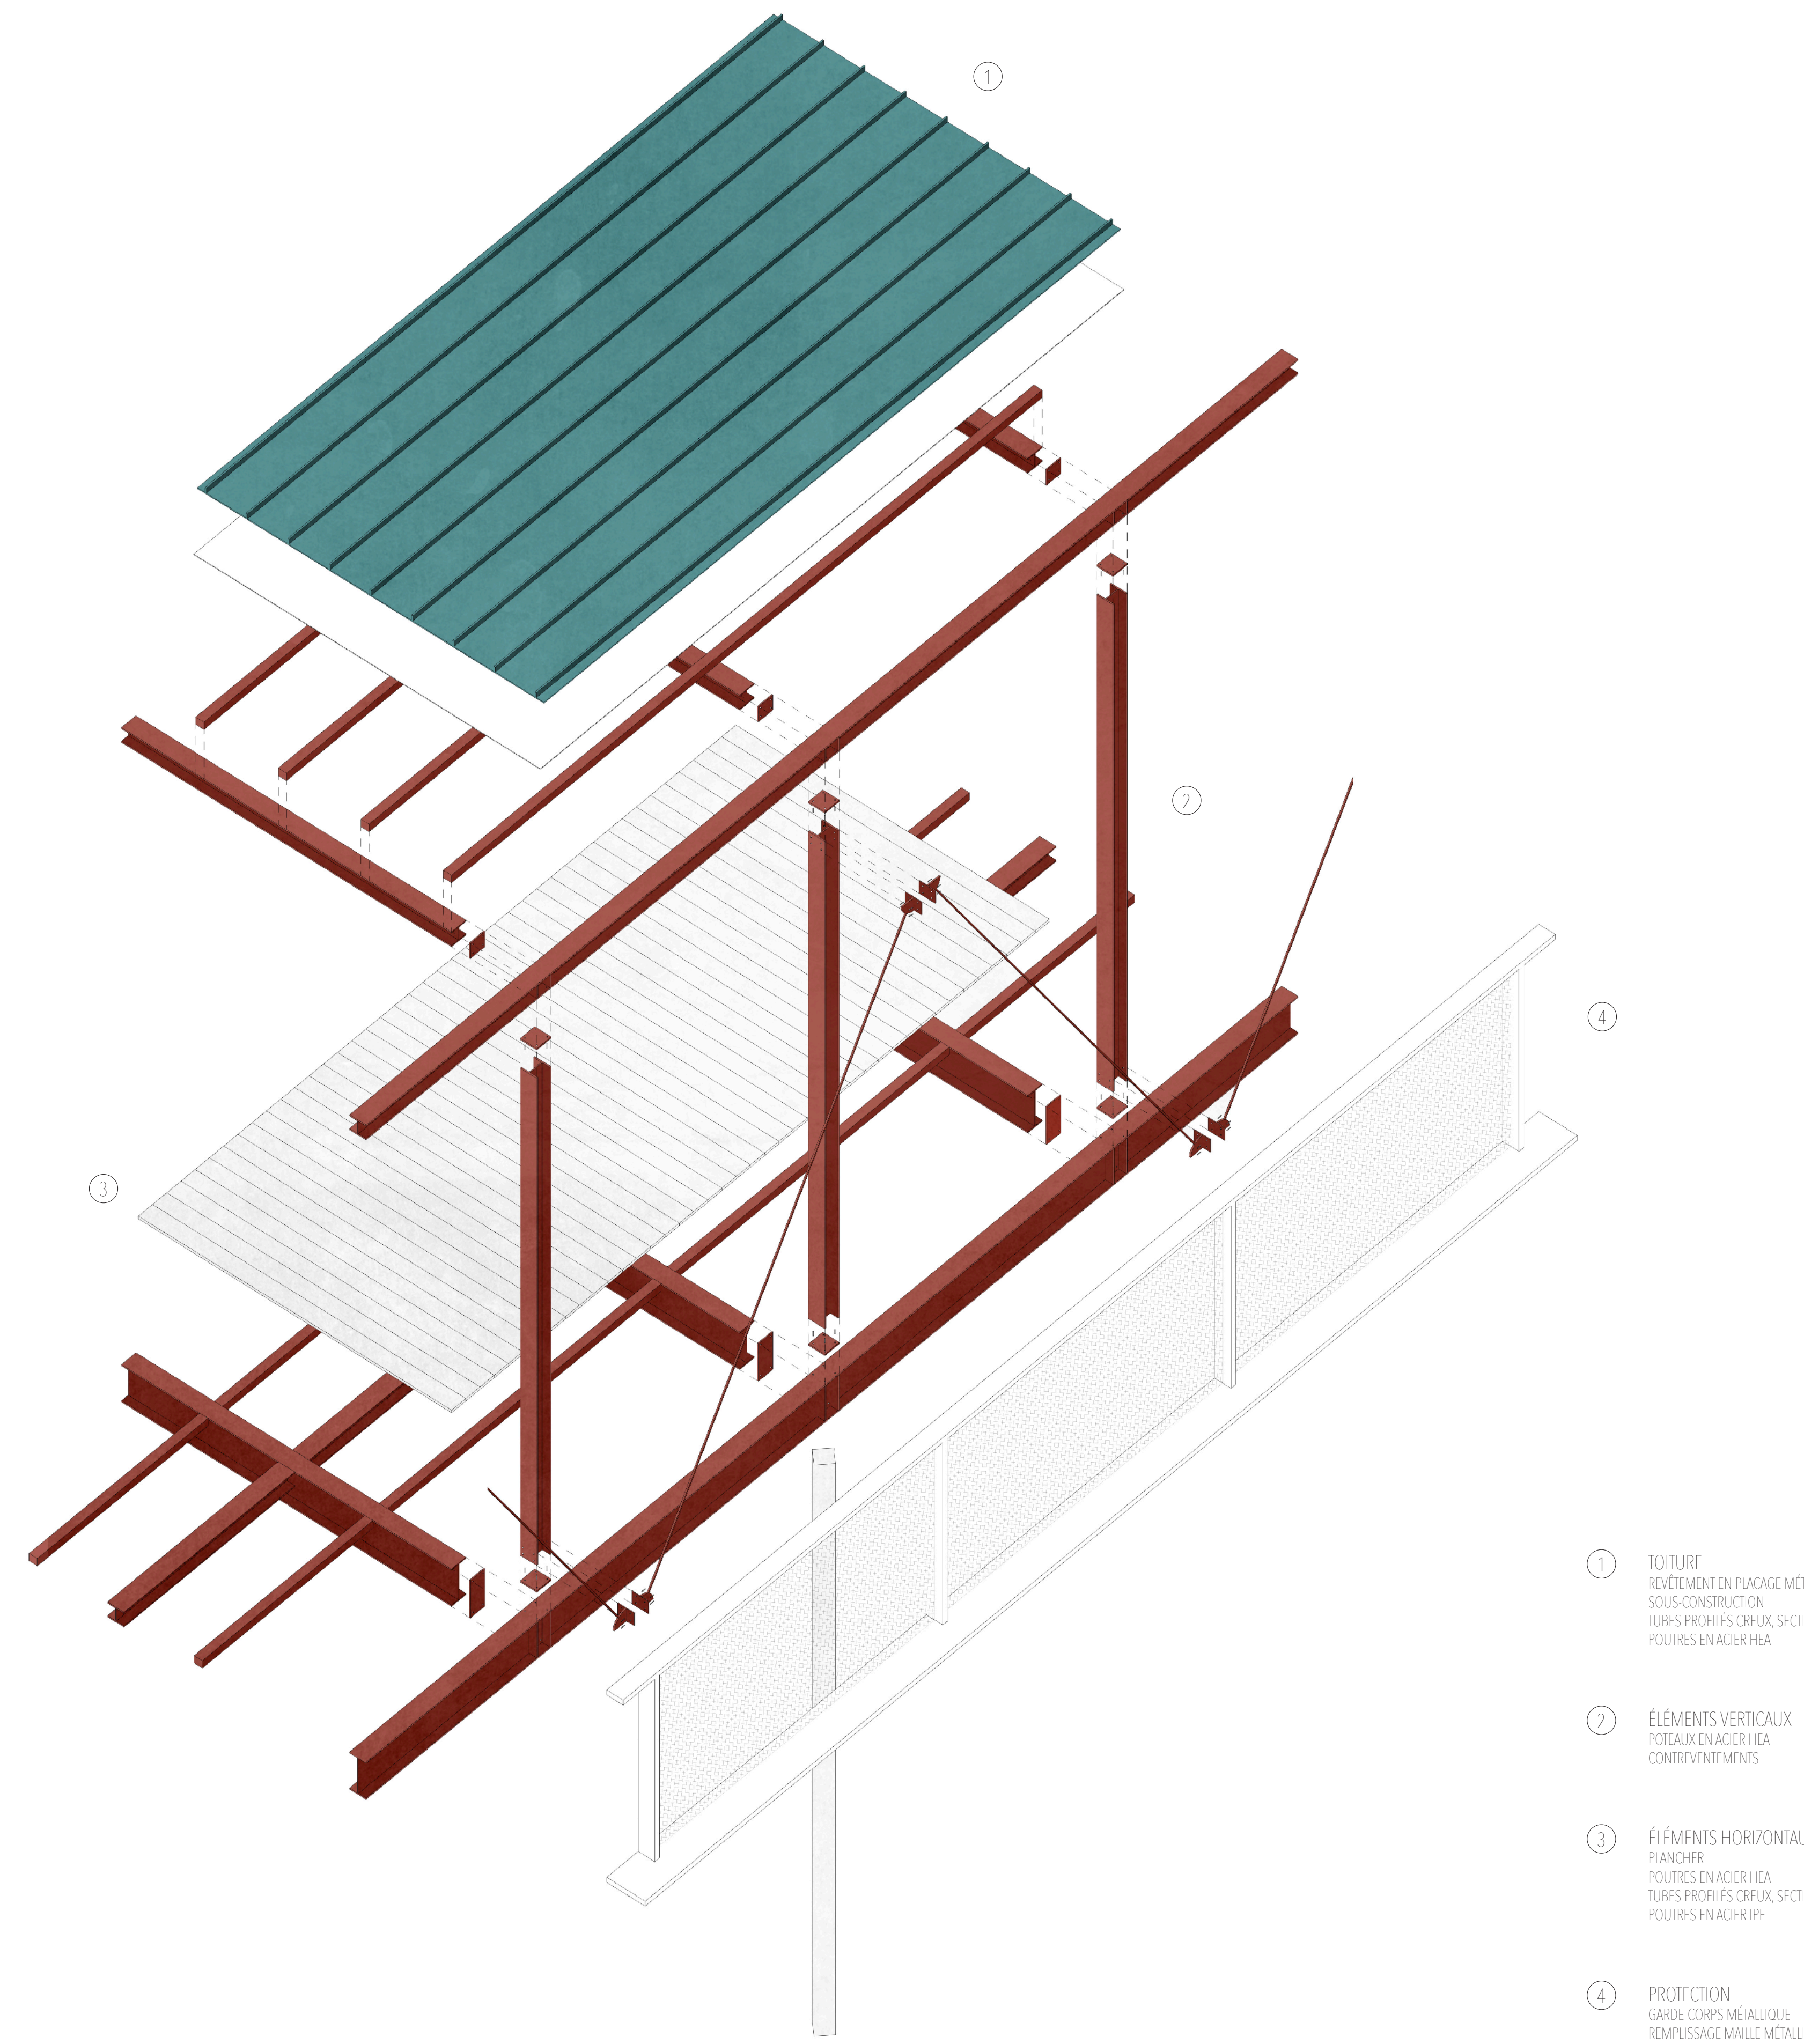


AXONOMÉTRIE STRUCTURELLE ÉCLATÉE
1:20

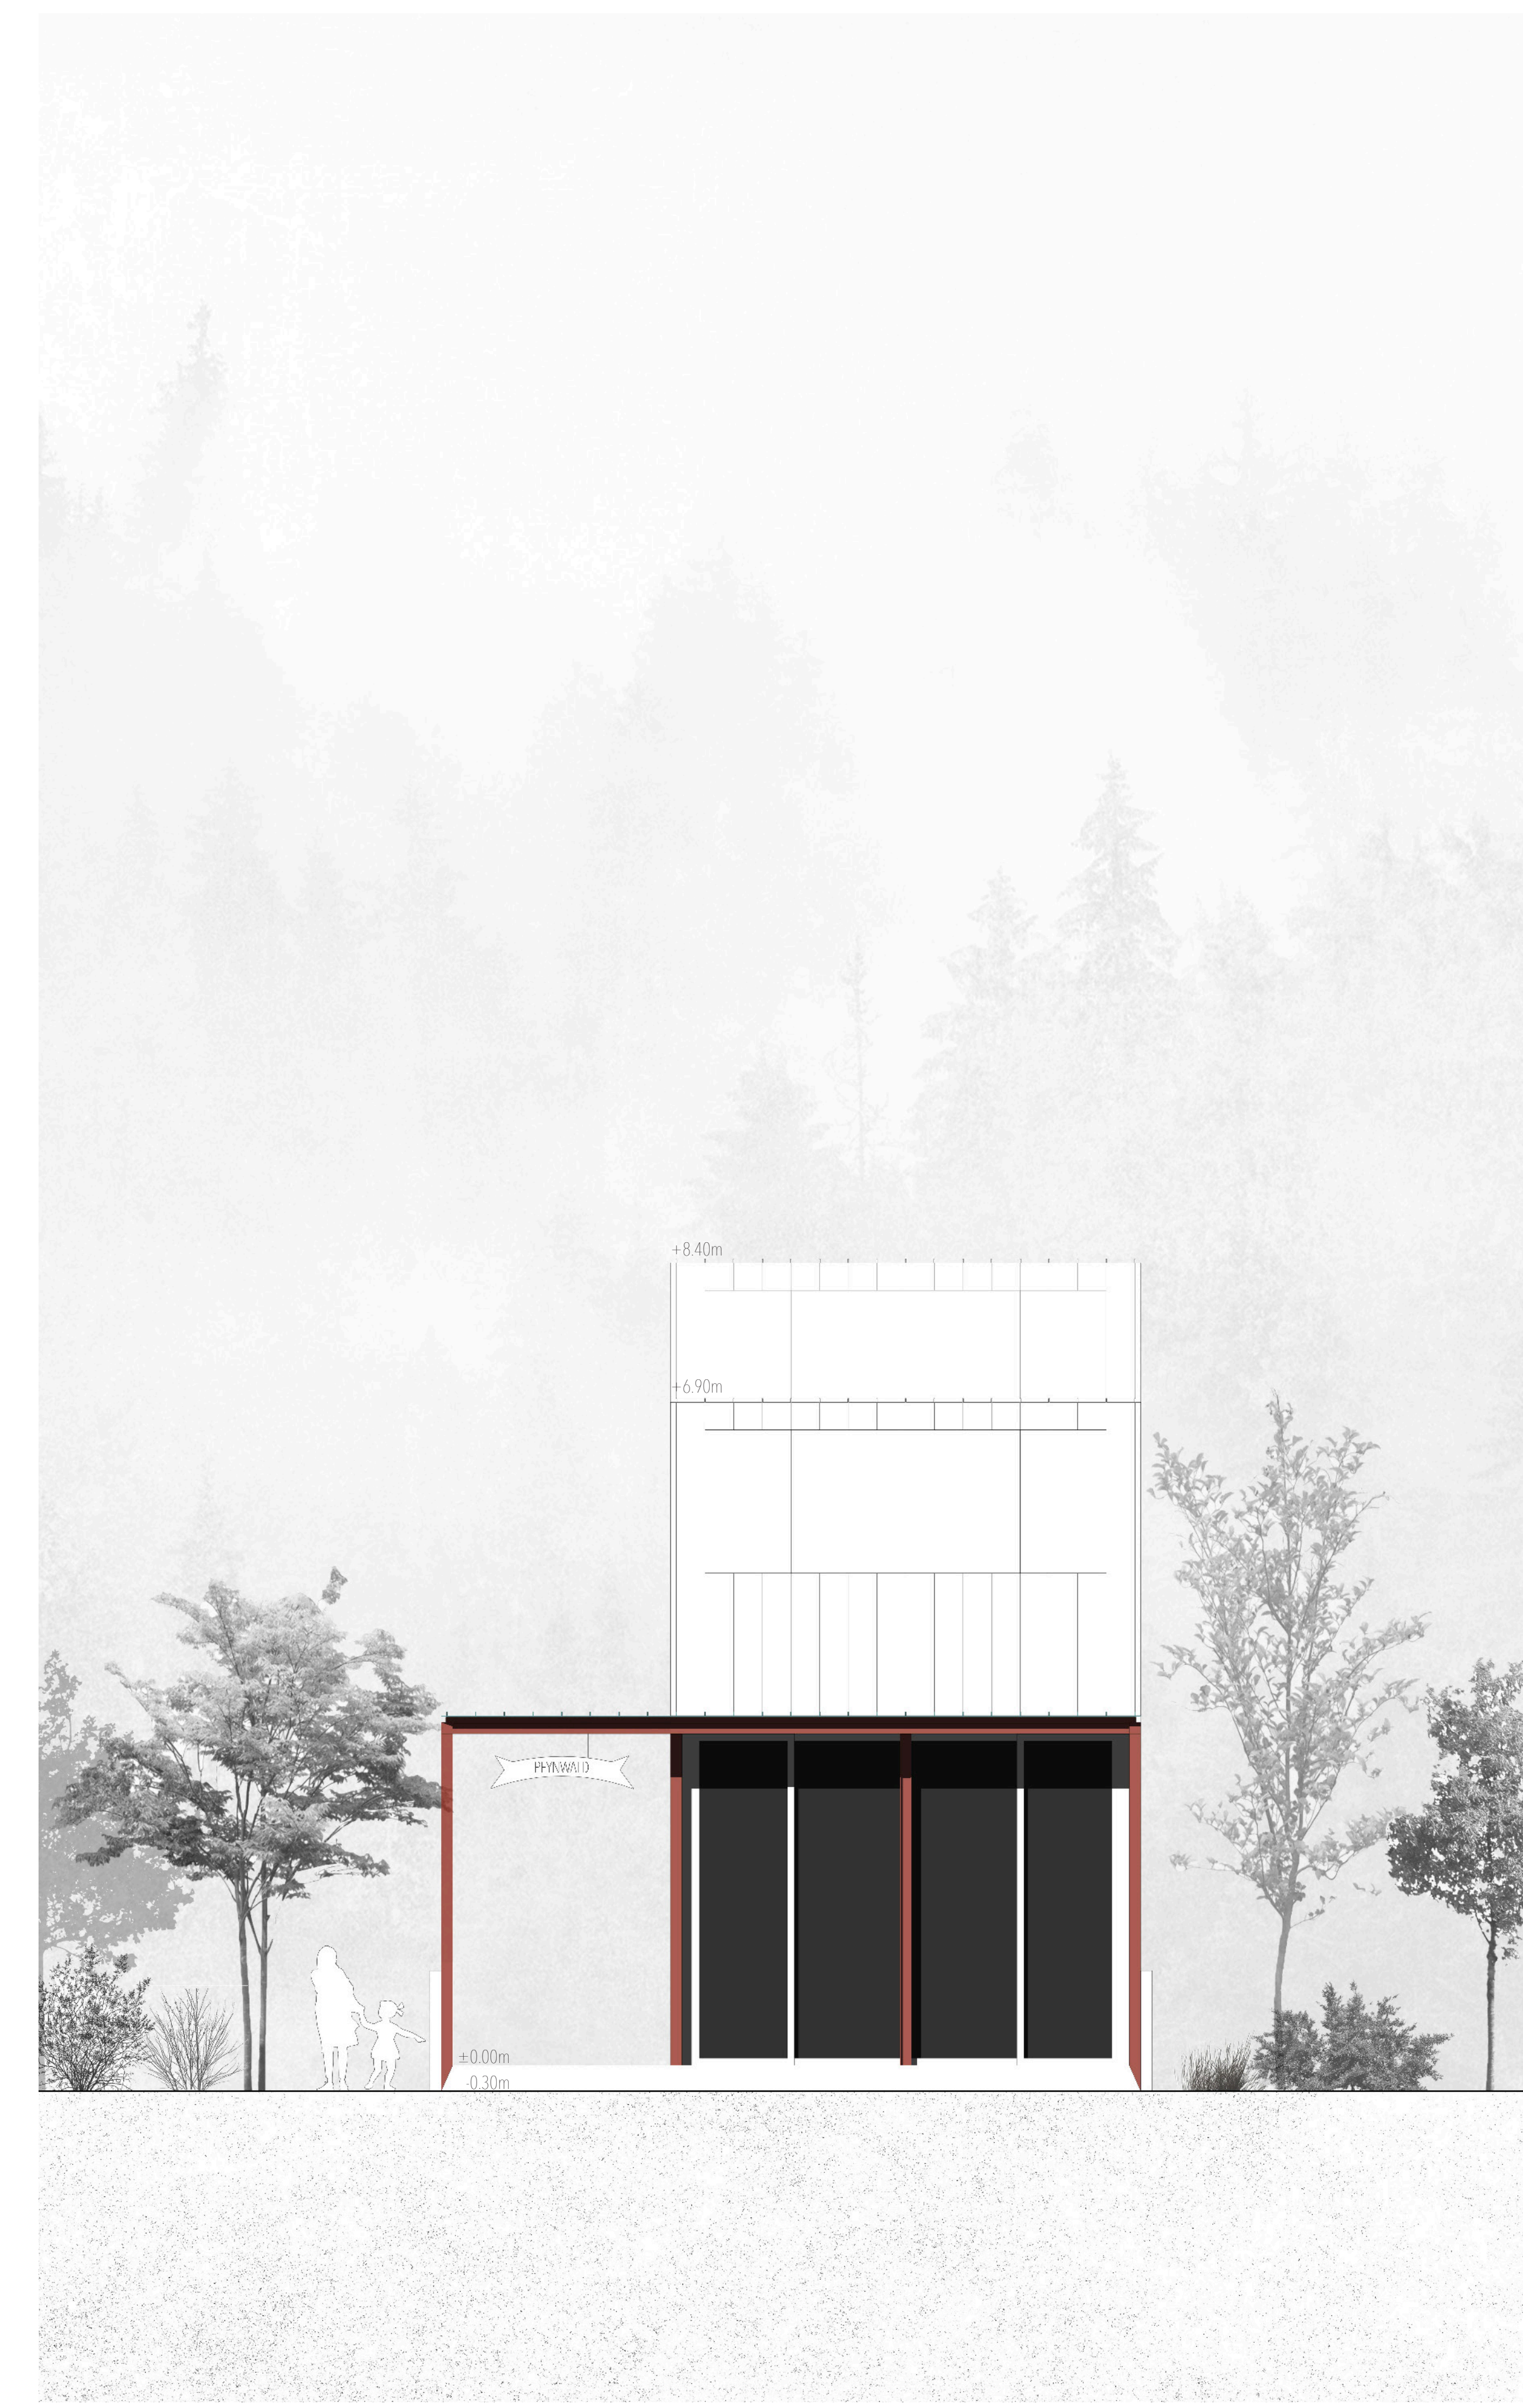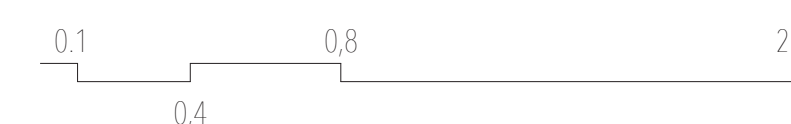


COUPE TRANSVERSALE 1 - POINT DE DÉPART
1:50

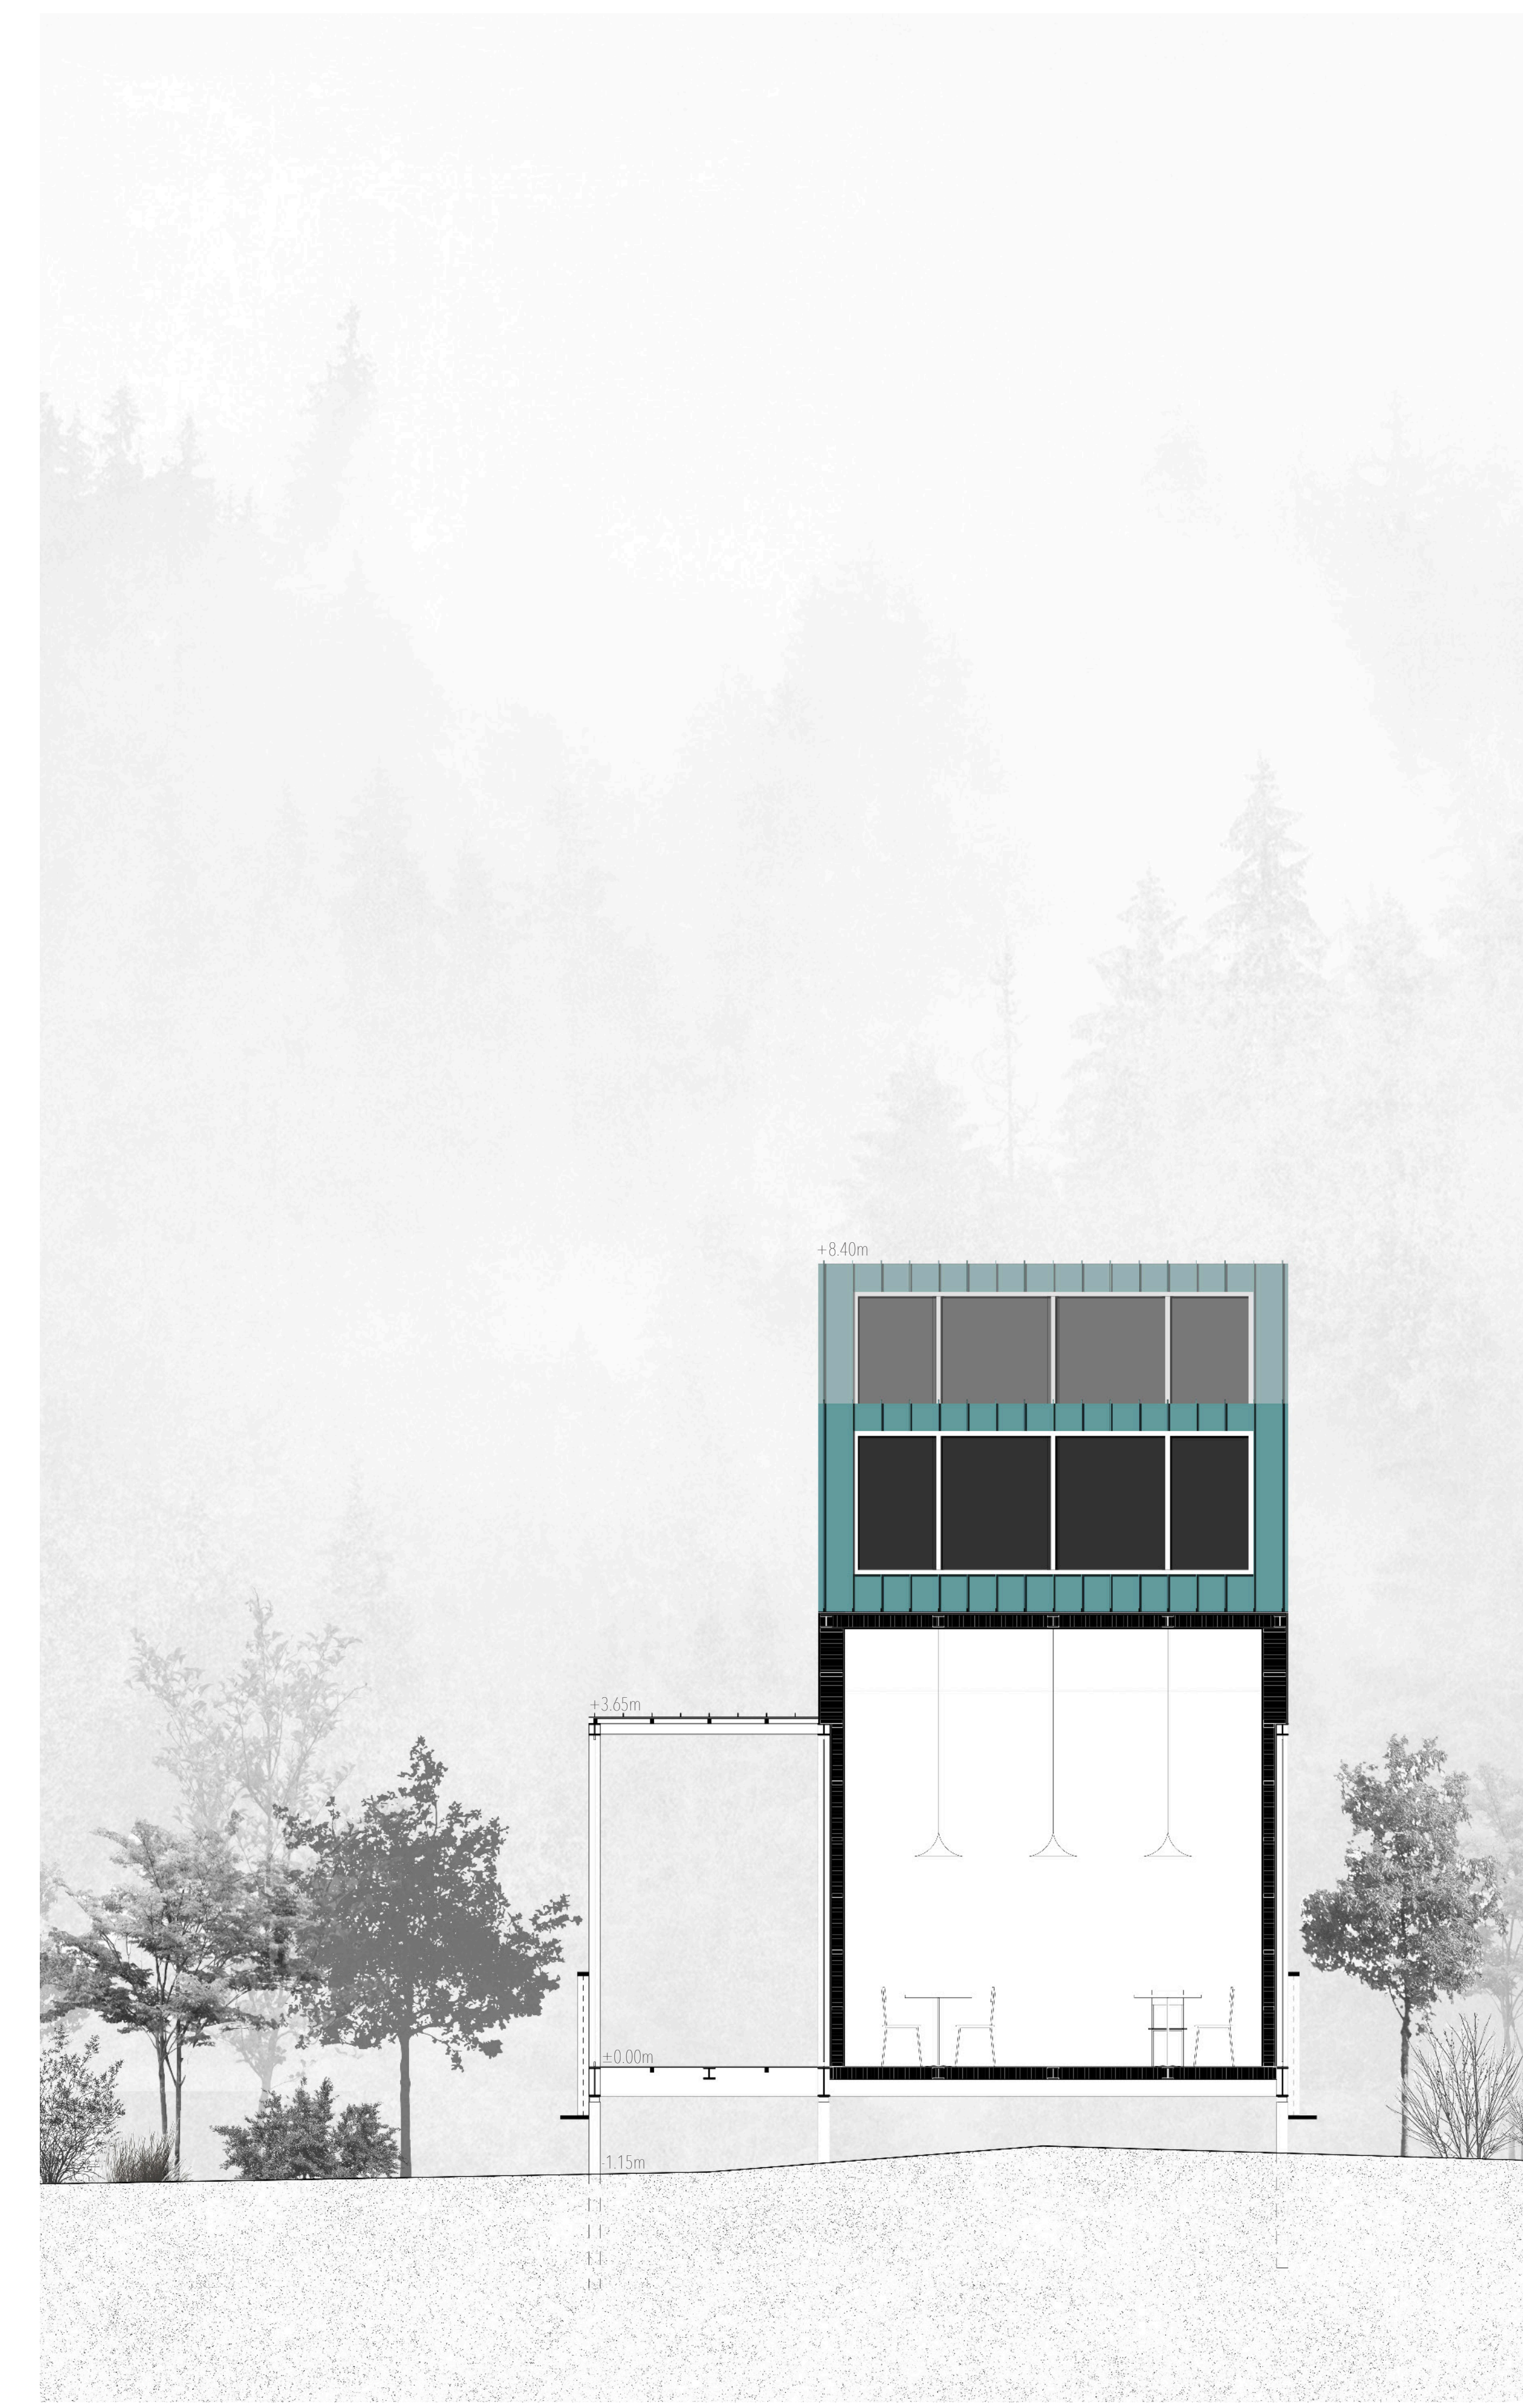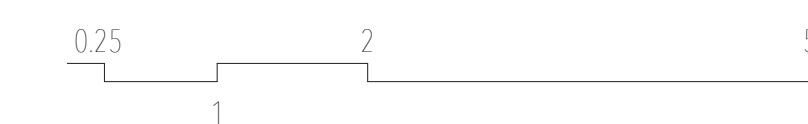



COUPE TRANSVERSALE 2 - LE PAVILLON
1:50

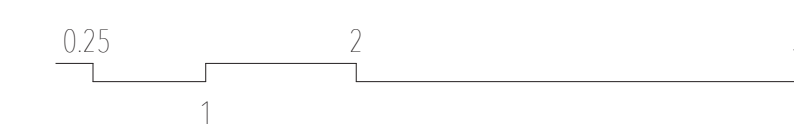

COUPE TRANSVERSALE 3 - LA PASSERELLE À TRAVERS LA VÉGÉTATION
1:50

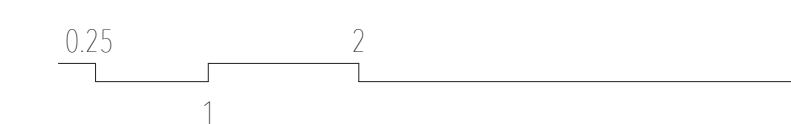

COUPE TRANSVERSALE 4 - LA PASSERELLE SUR LE RHÔNE
1:50

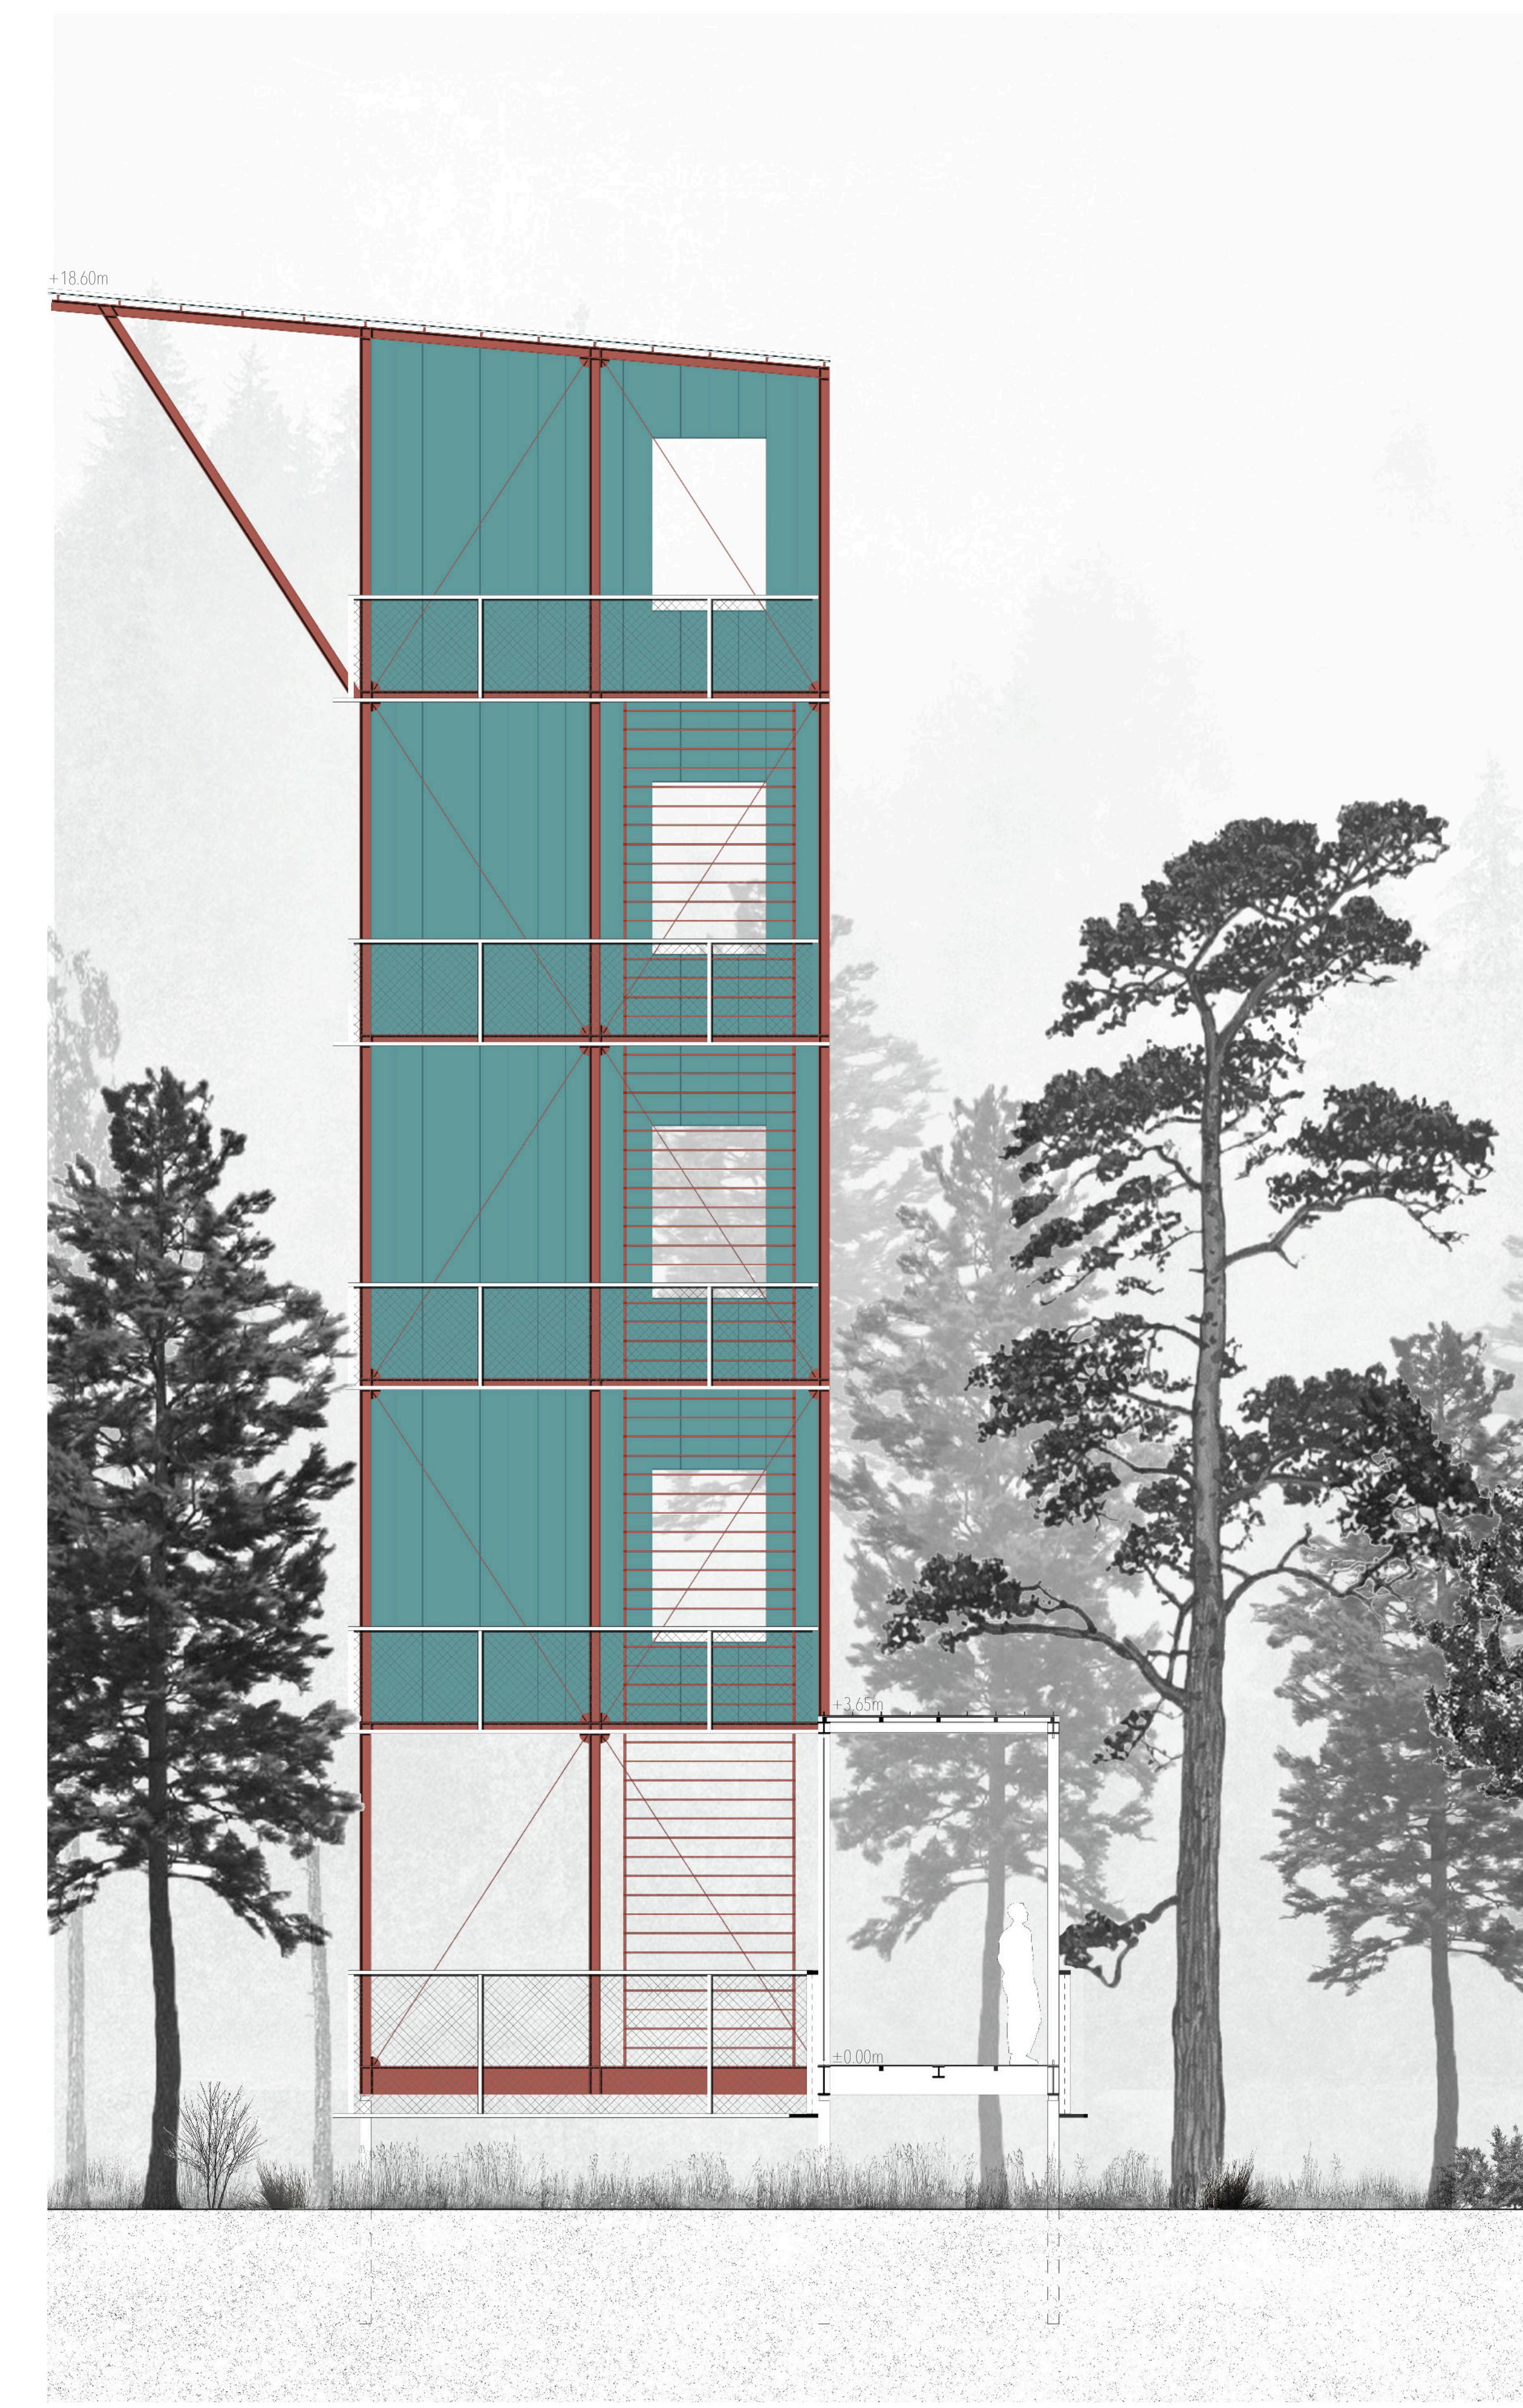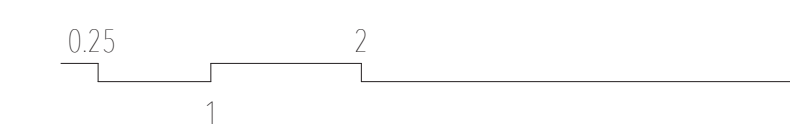

COUPE TRANSVERSALE 5 - POINT FINAL, LA TOUR
1:50

