




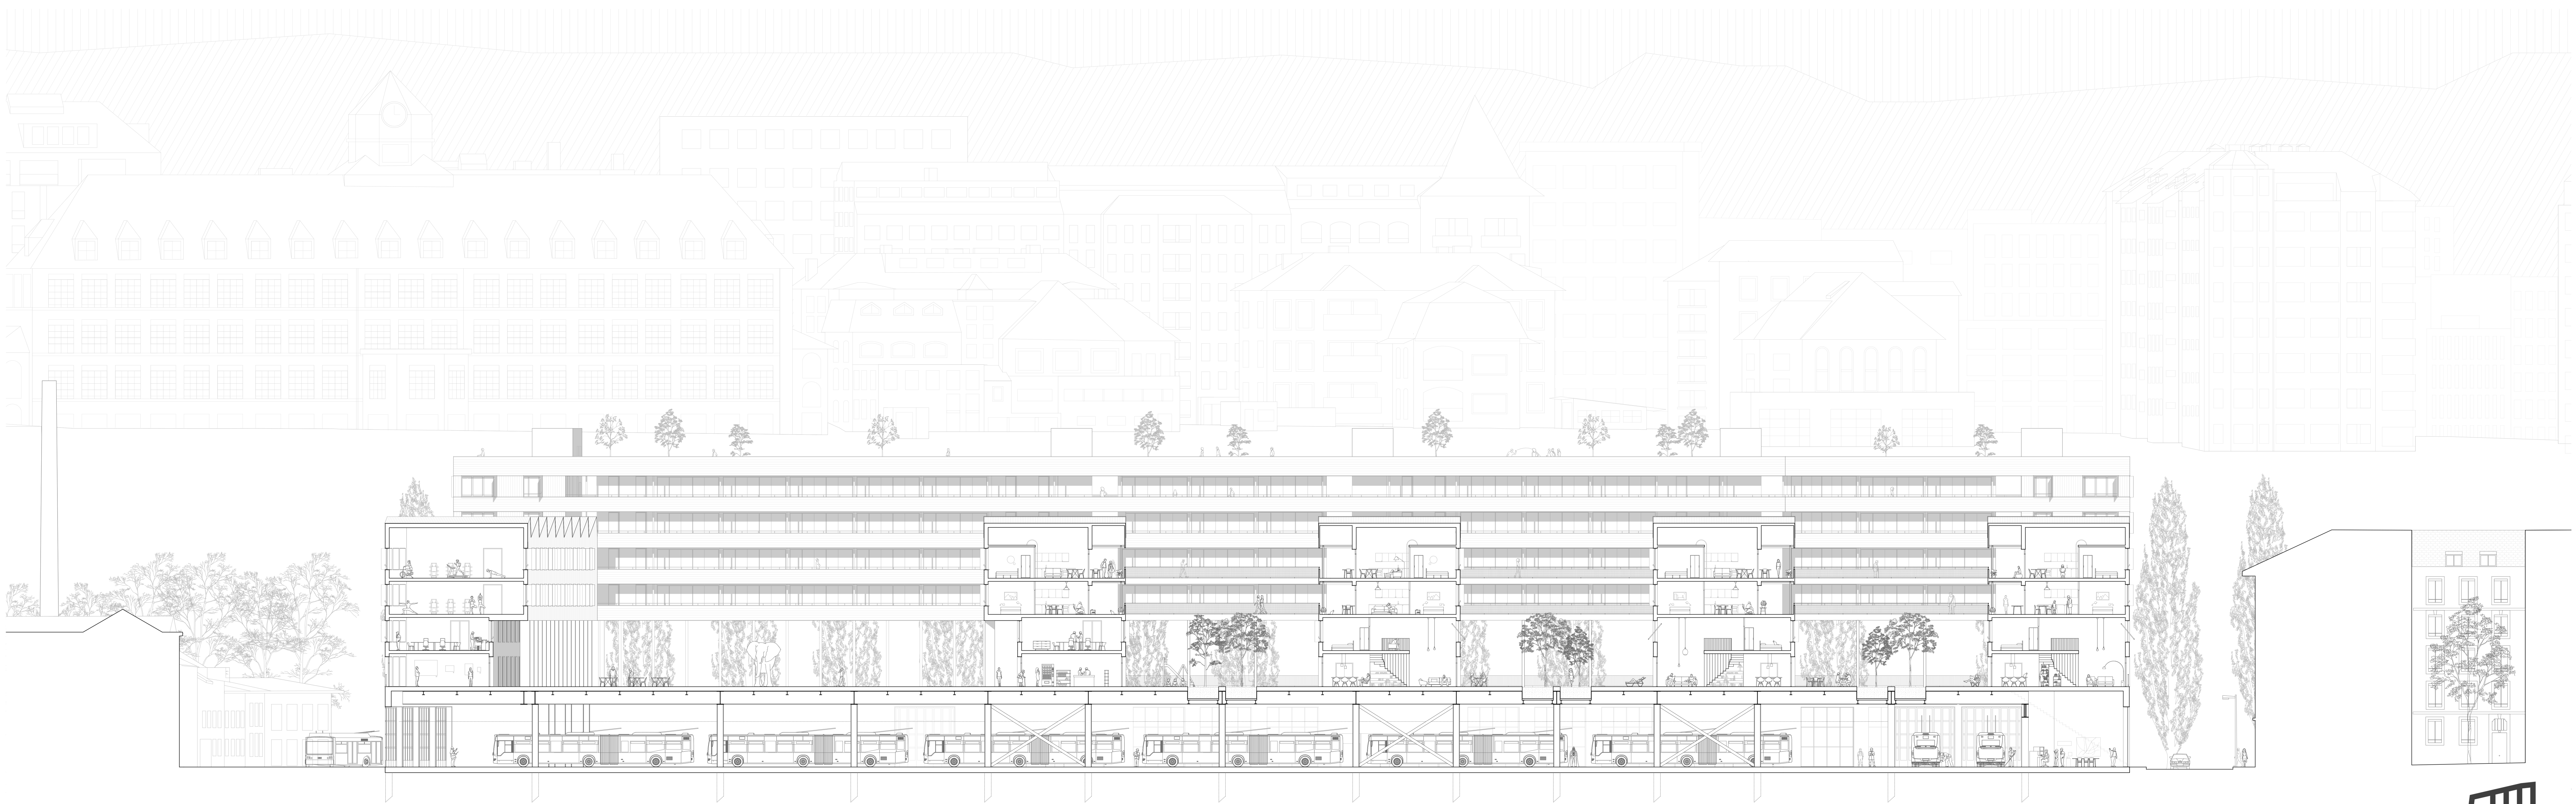

Coupe transversale

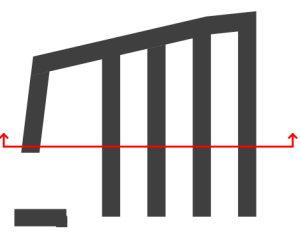

Coupe longitudinale

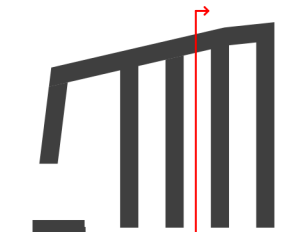

0 10