


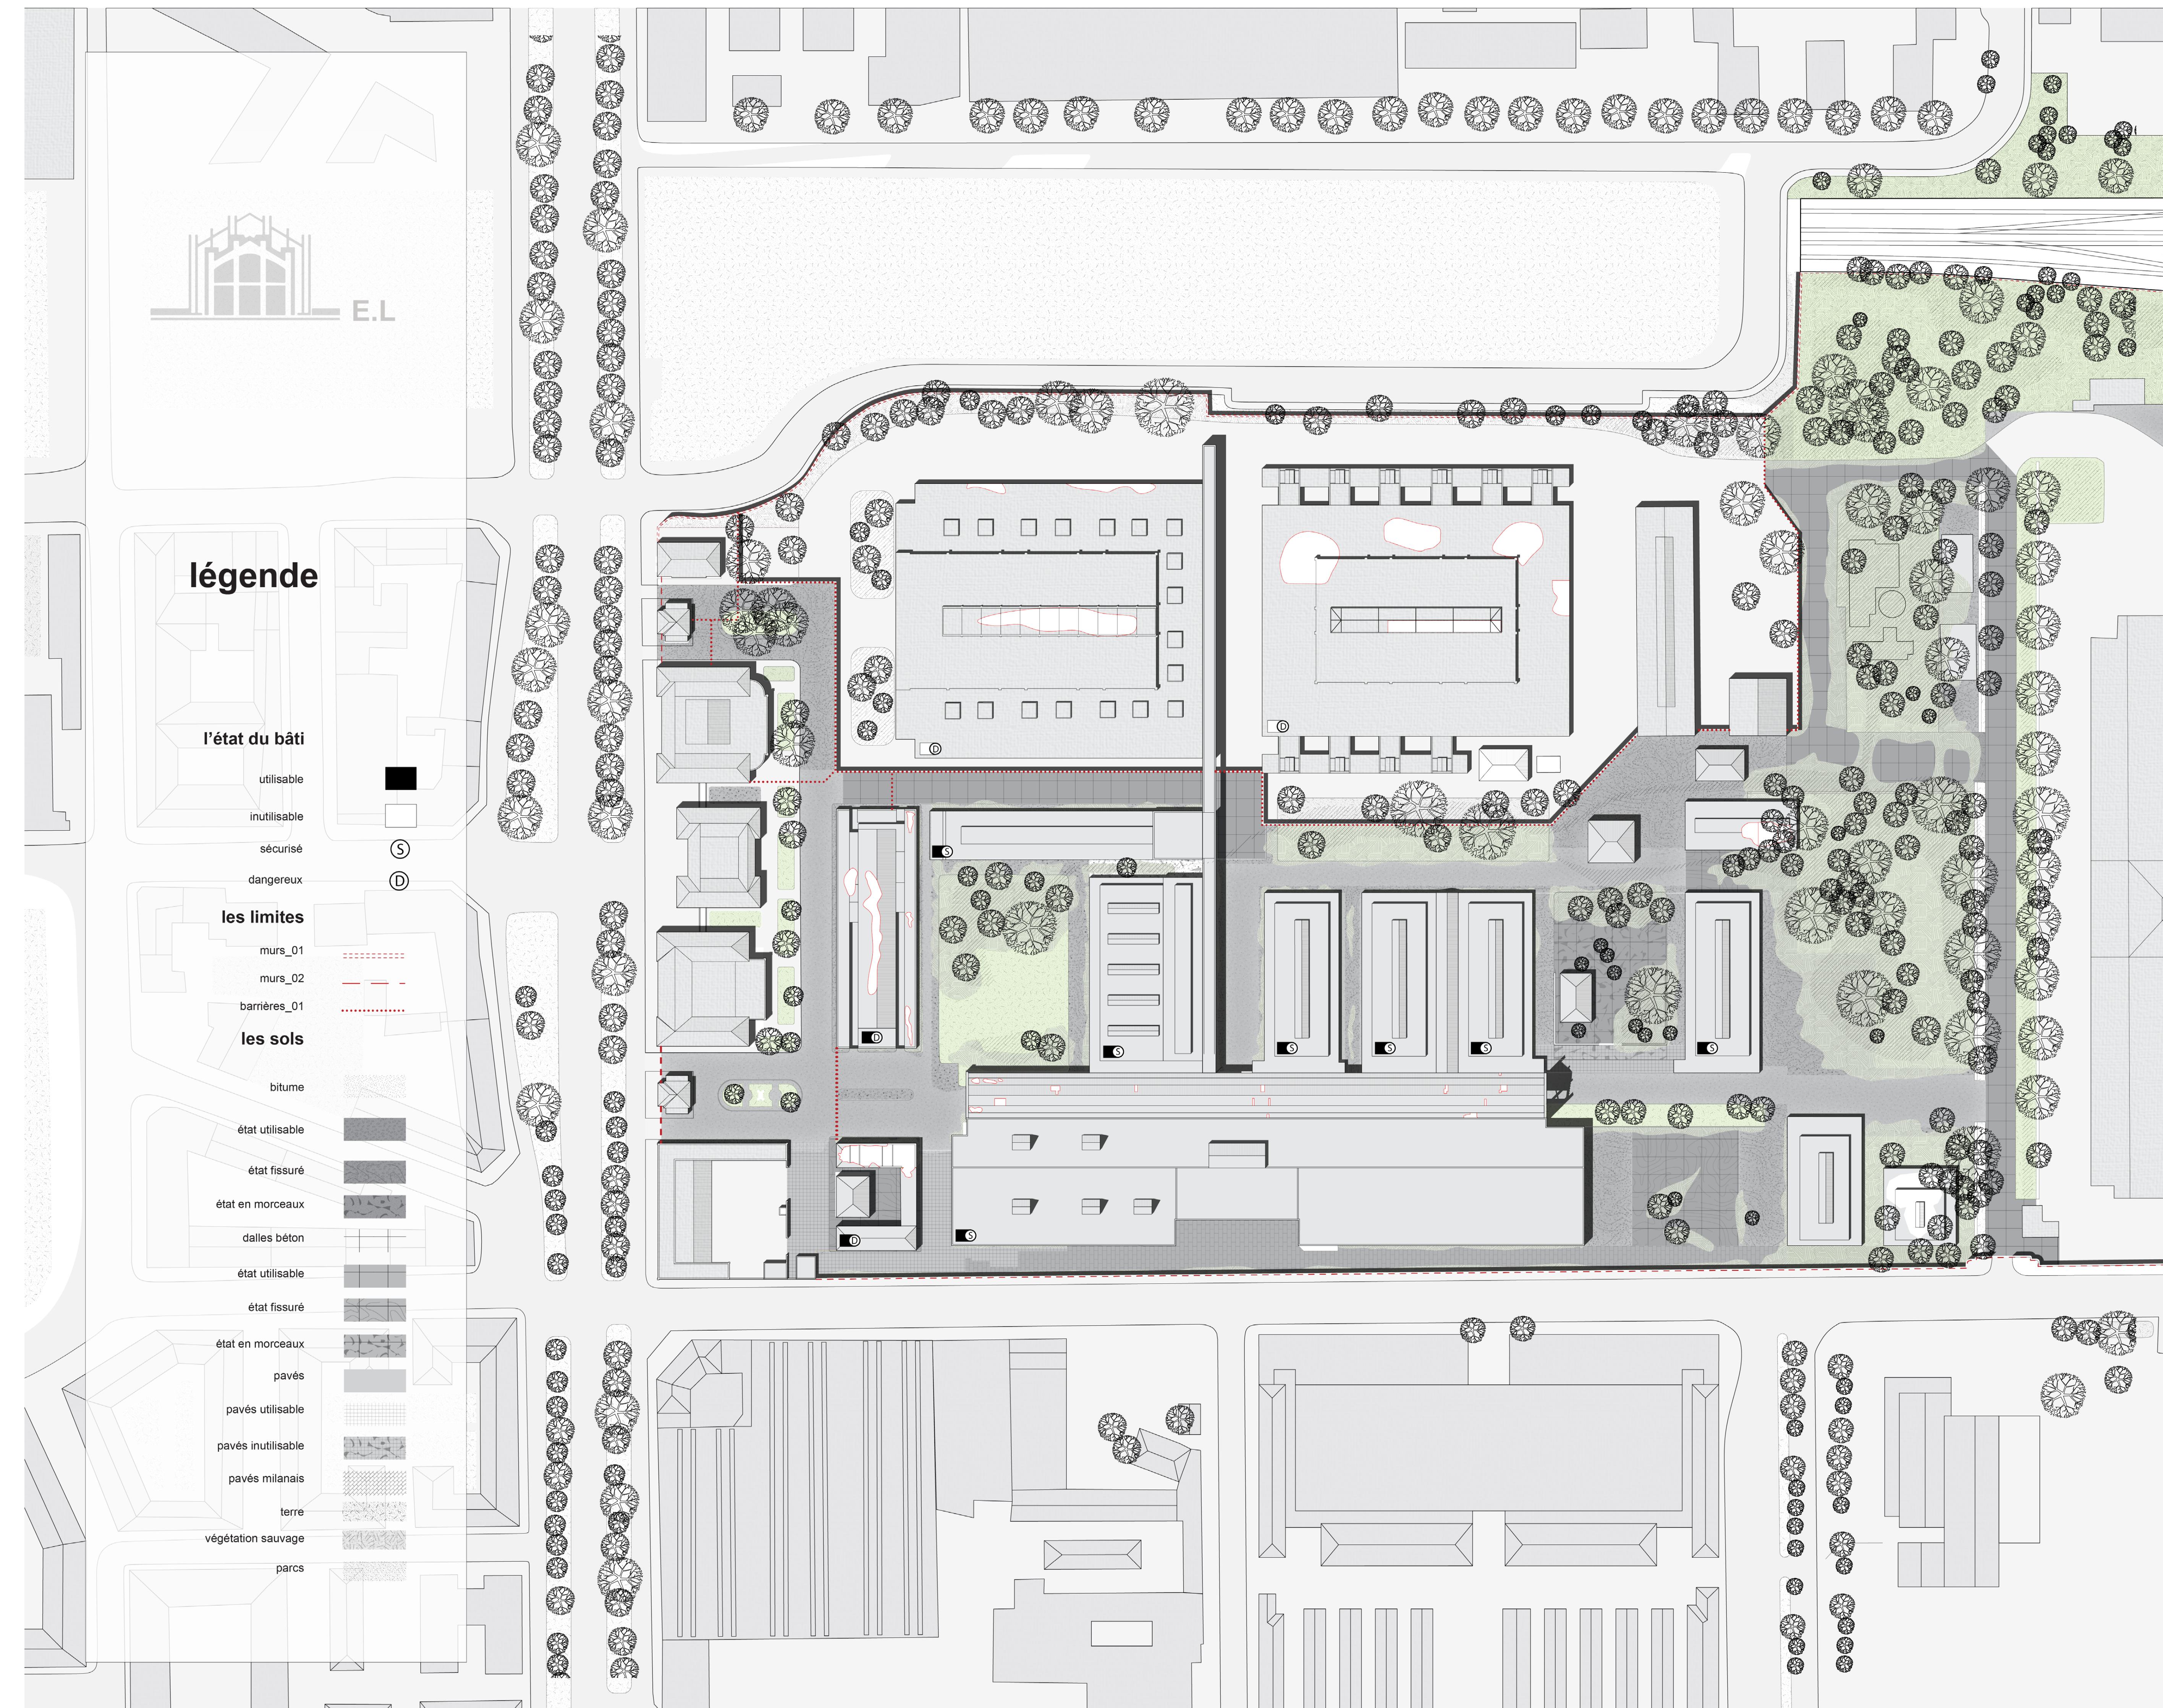

plan état des lieux

échelle 1 : 1000



plan phase 0

échelle 1 : 1000



plan phase 1

échelle 1 : 1000