


Elevation significatif 1:200

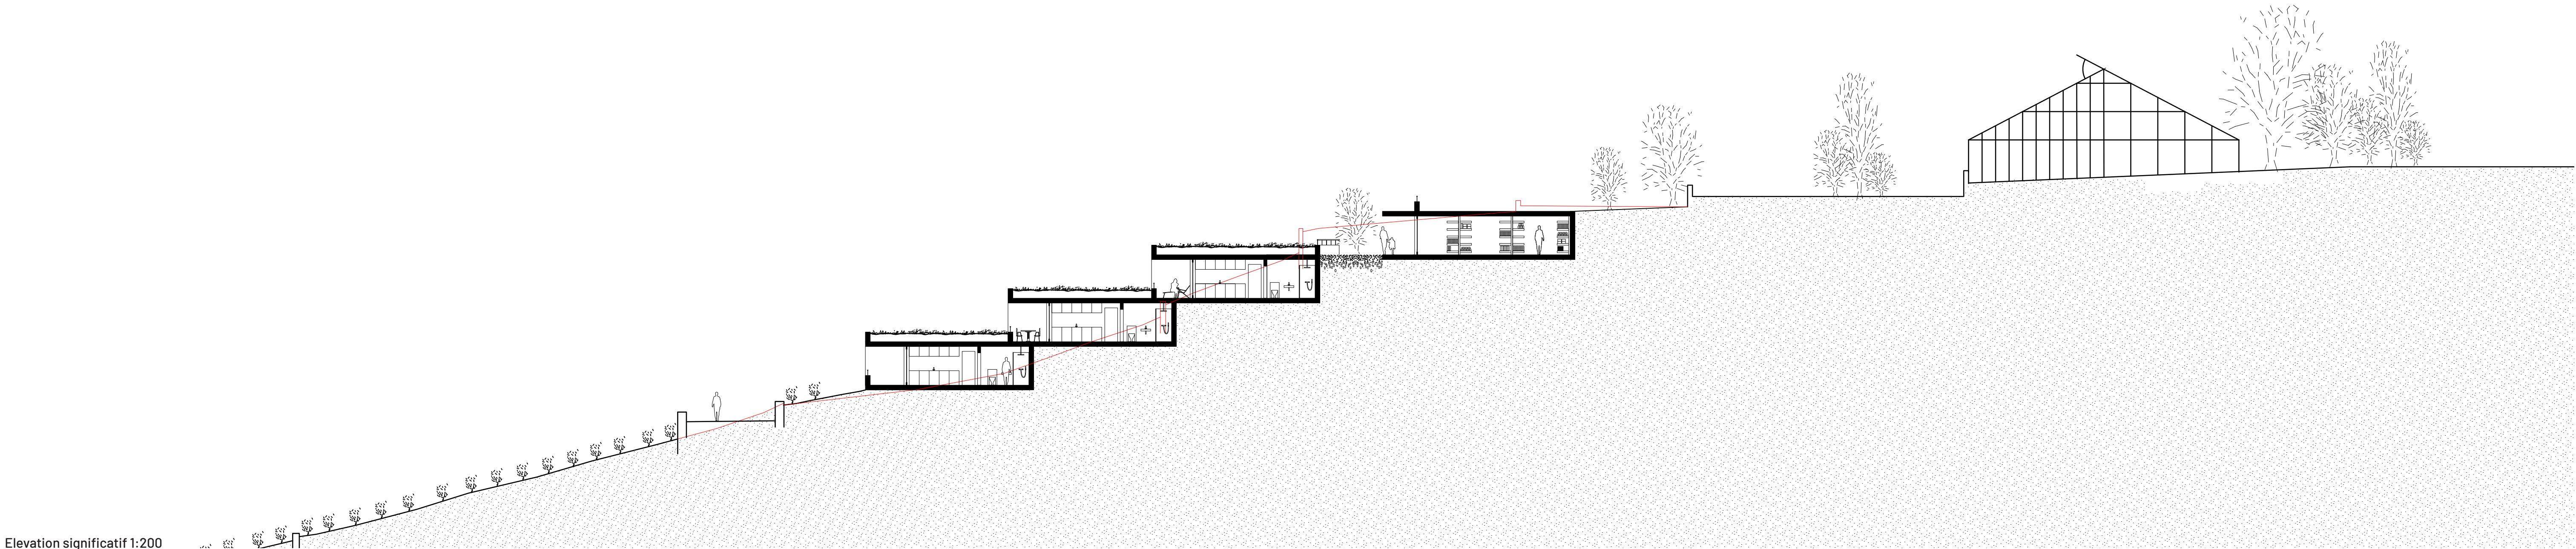

Plan de l'étage significatif 1:300

