


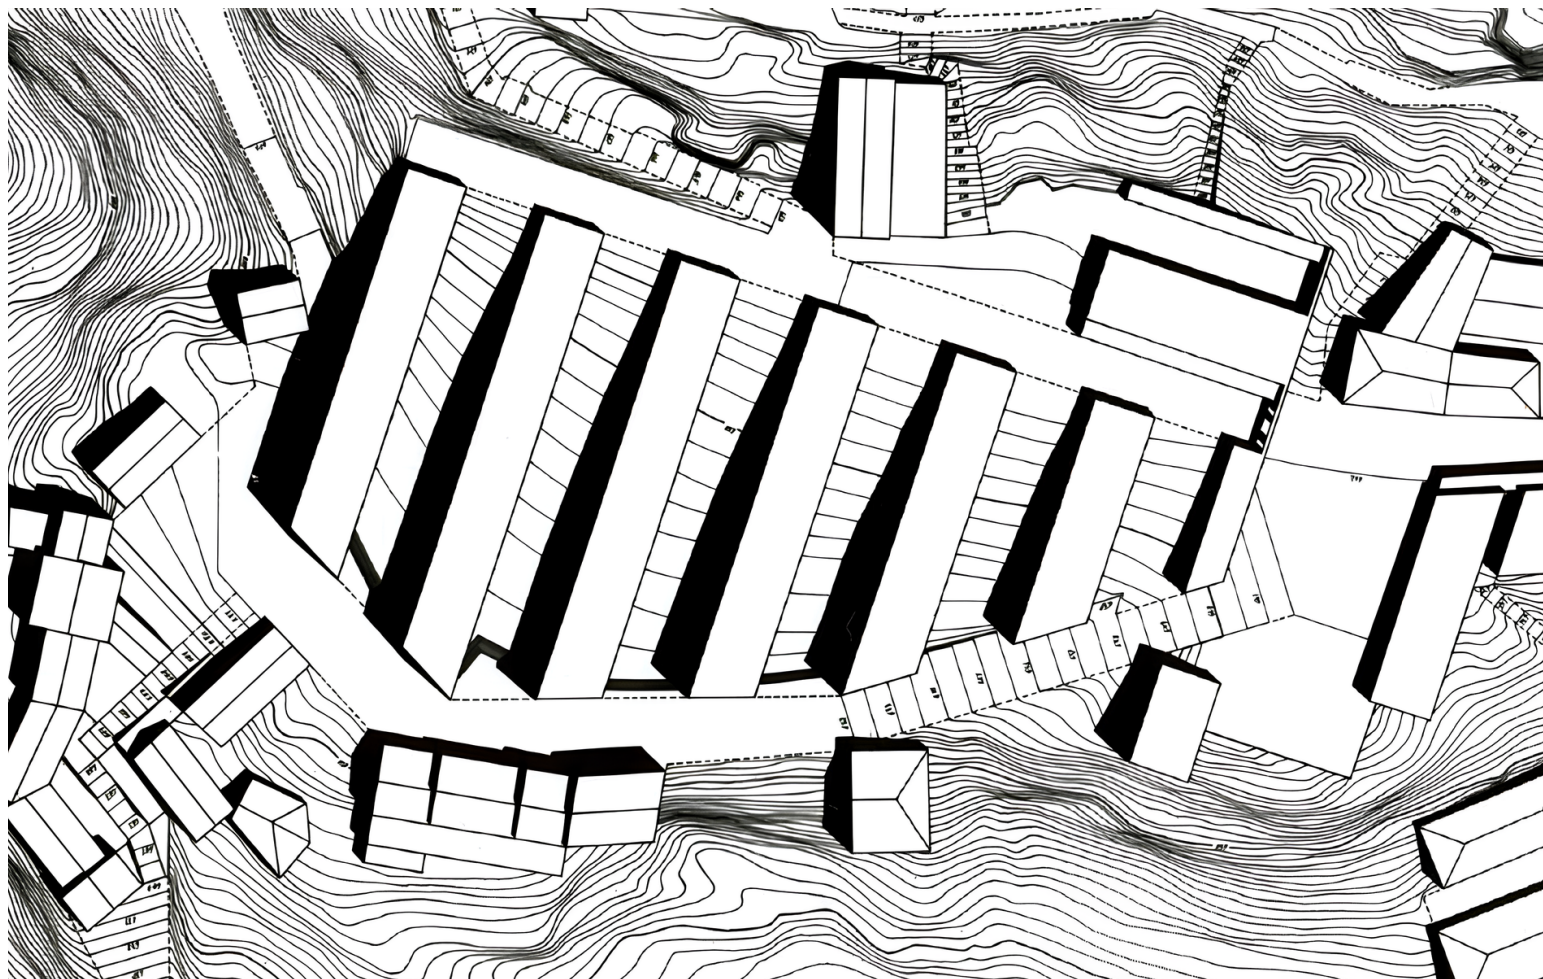


Identité de l'espace public - Teora, Italie




Ancrage Imaginaire - Teora, Italie



Ancrage contextuel

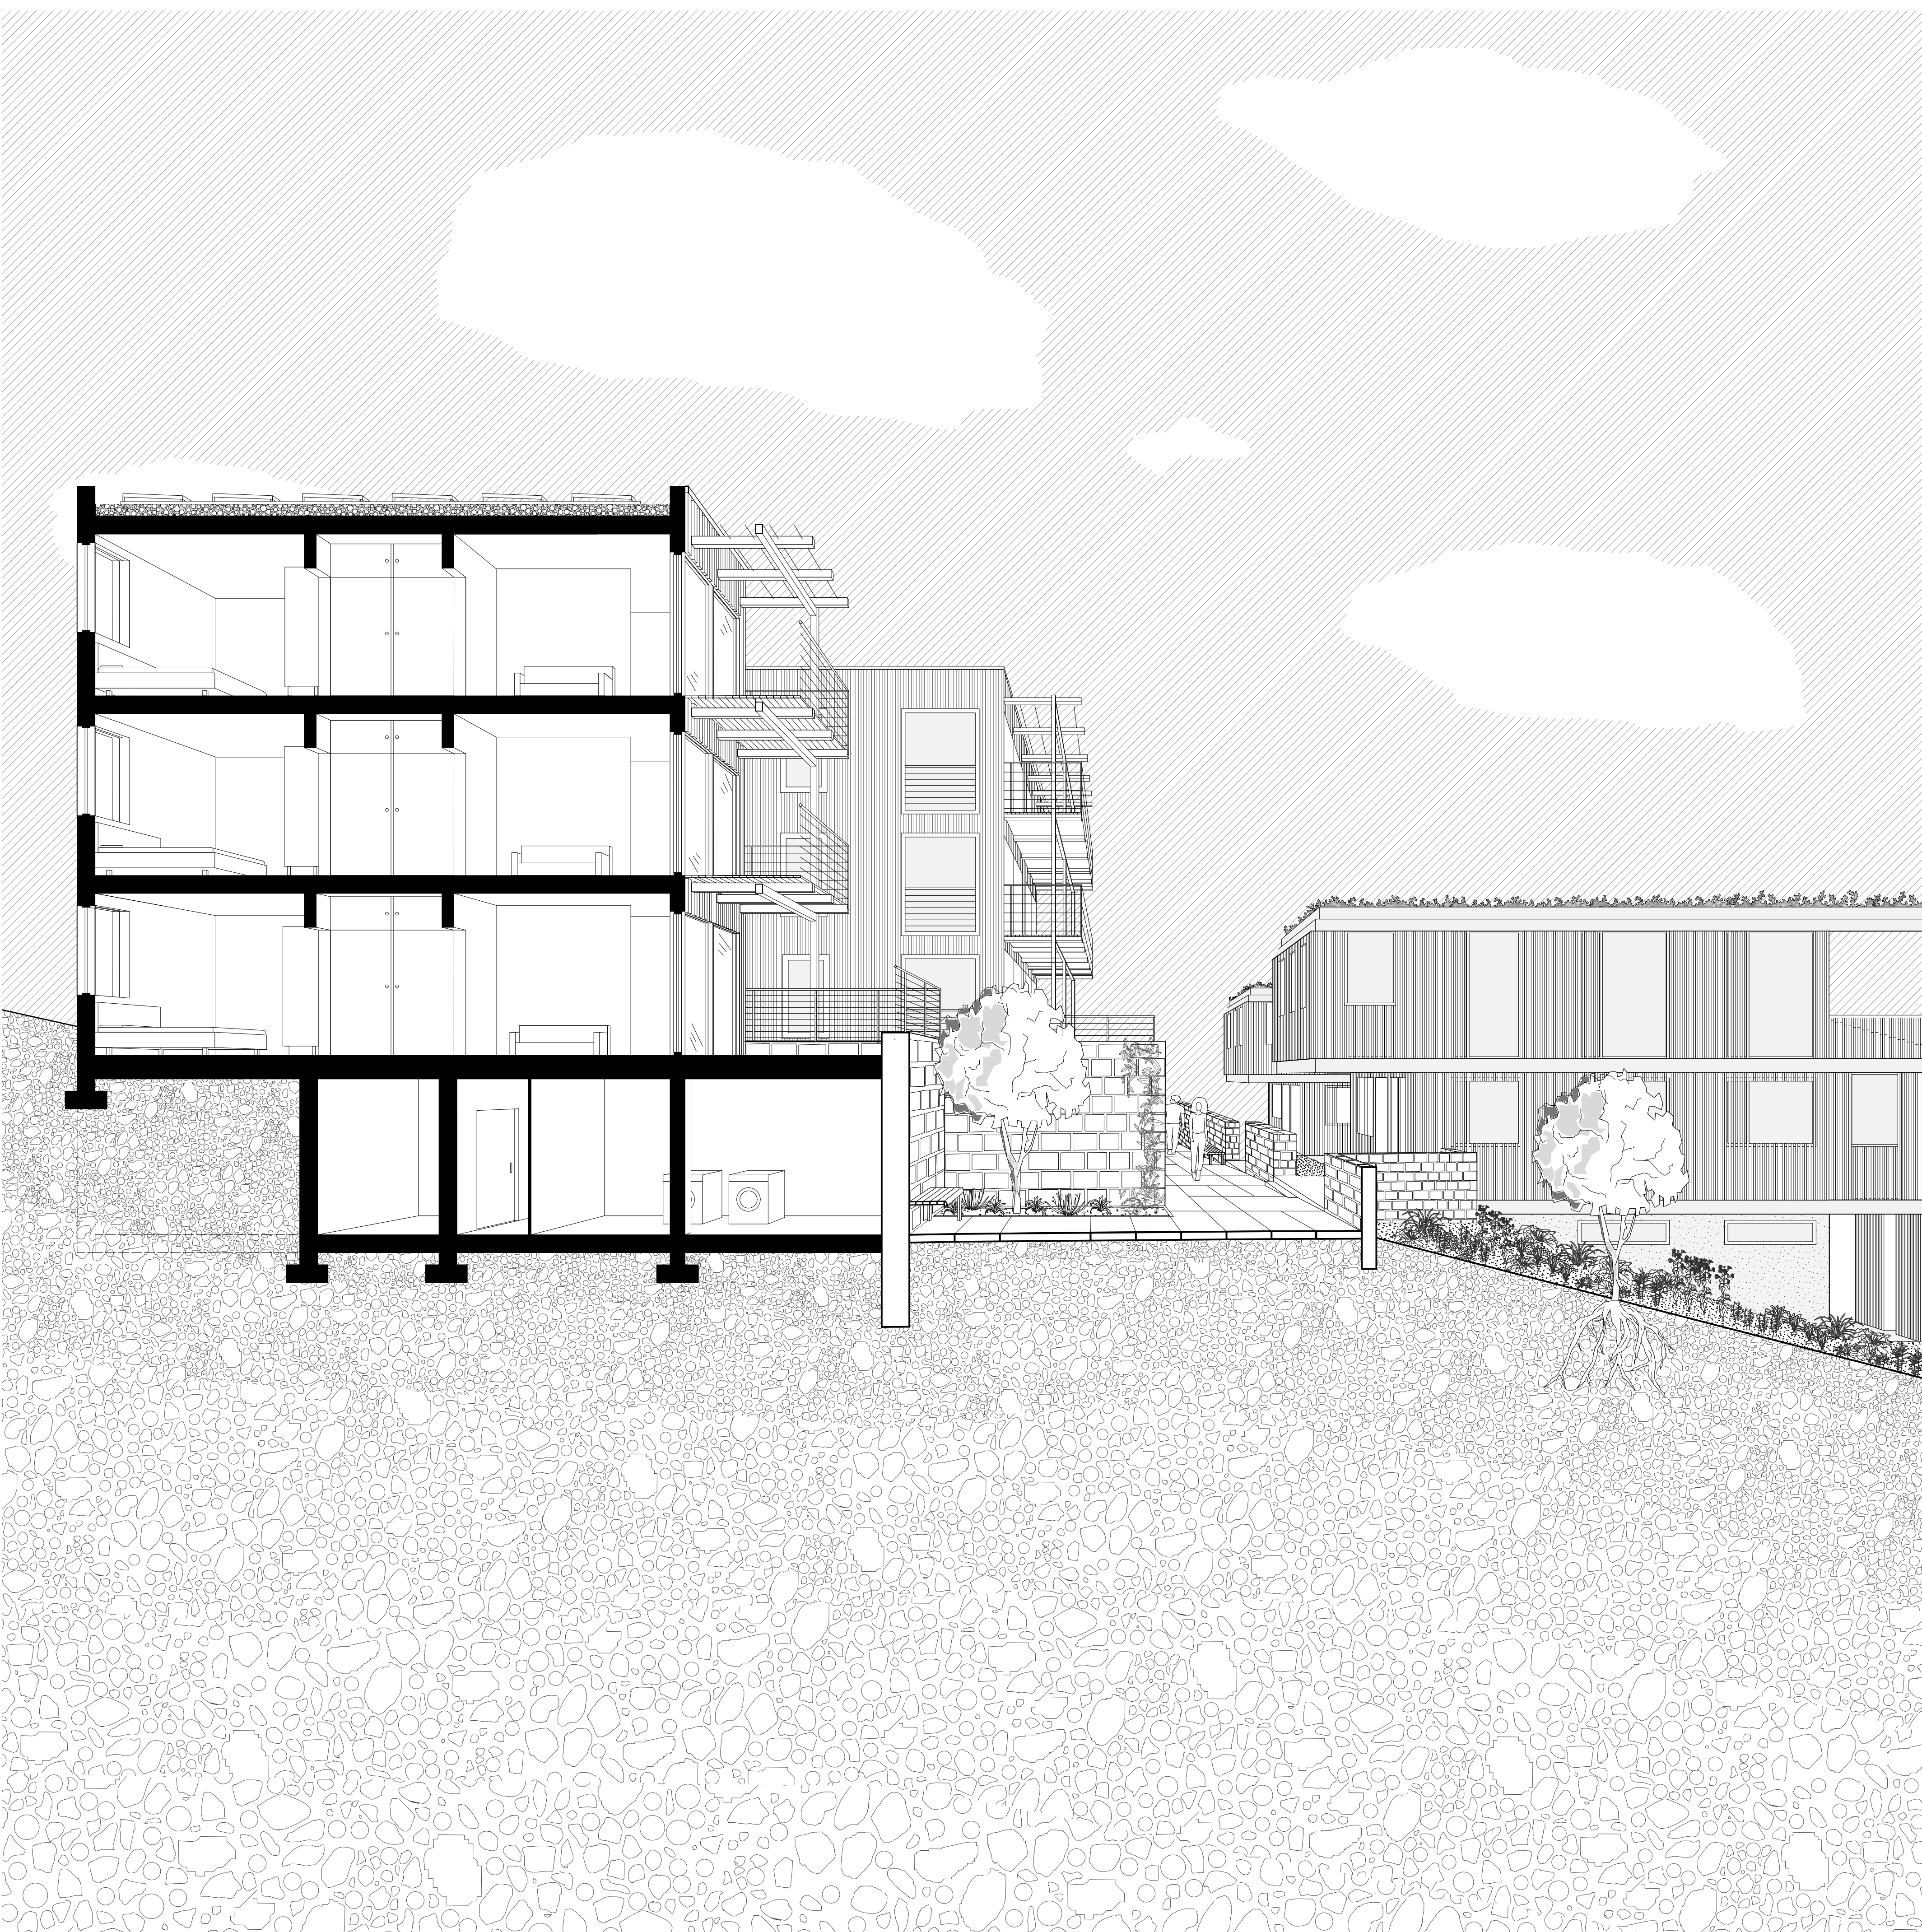

Coupe perspective de la rue haute

 

Coupe transversale BB' 1:200