




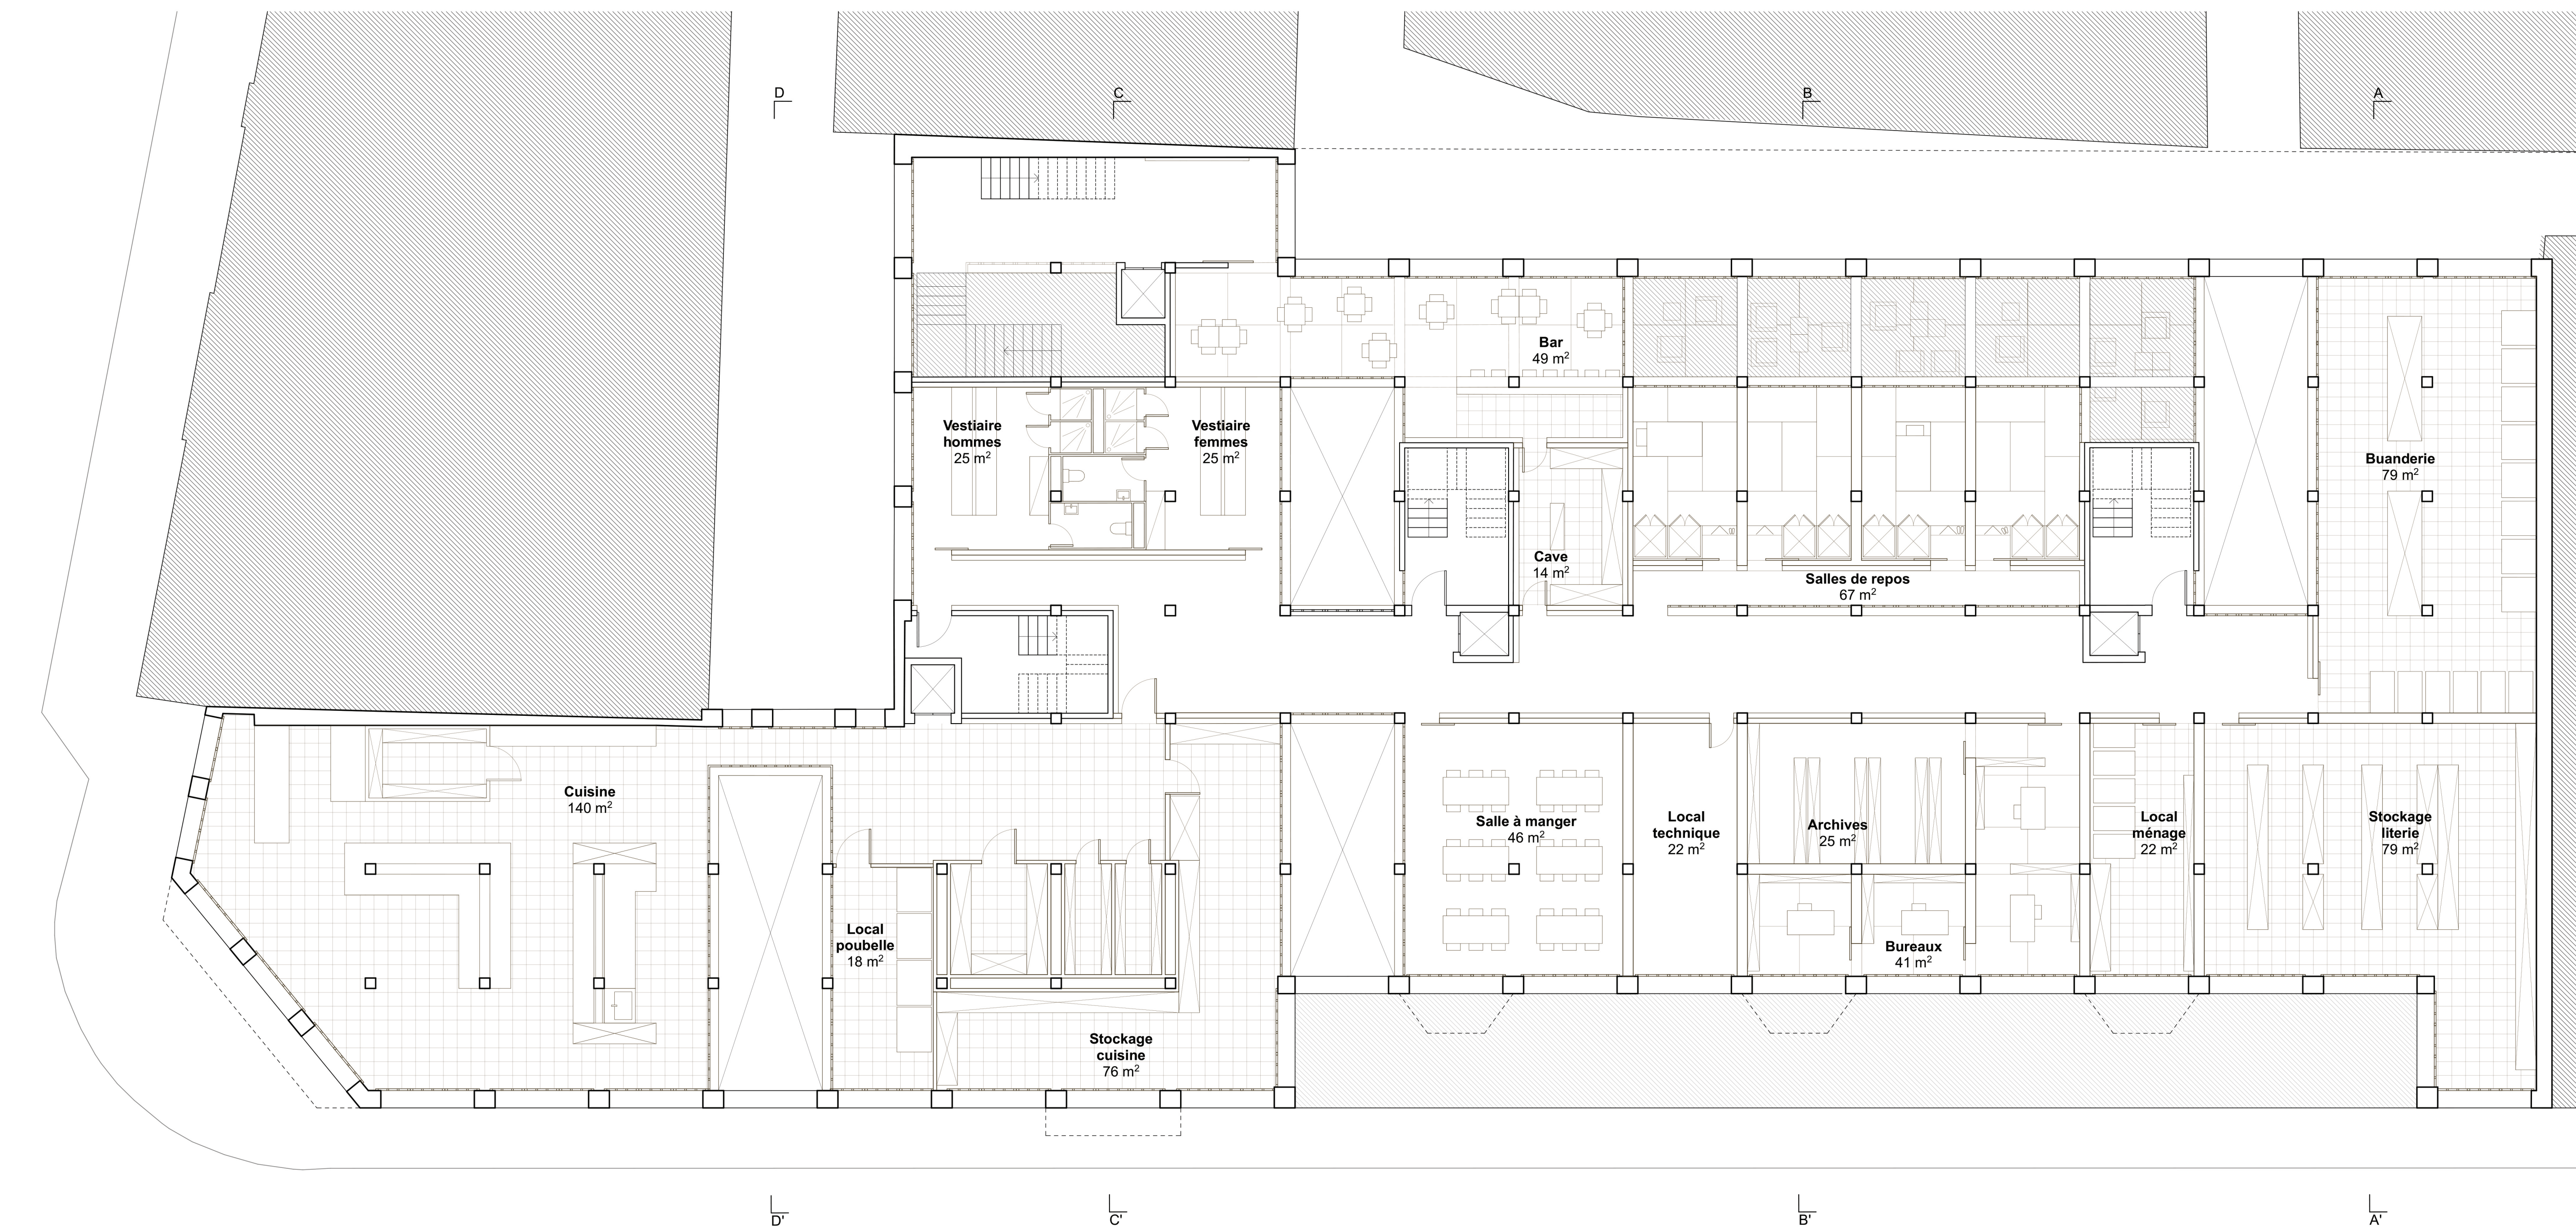


🕒 Etage 1, Locaux techniques 1/100e

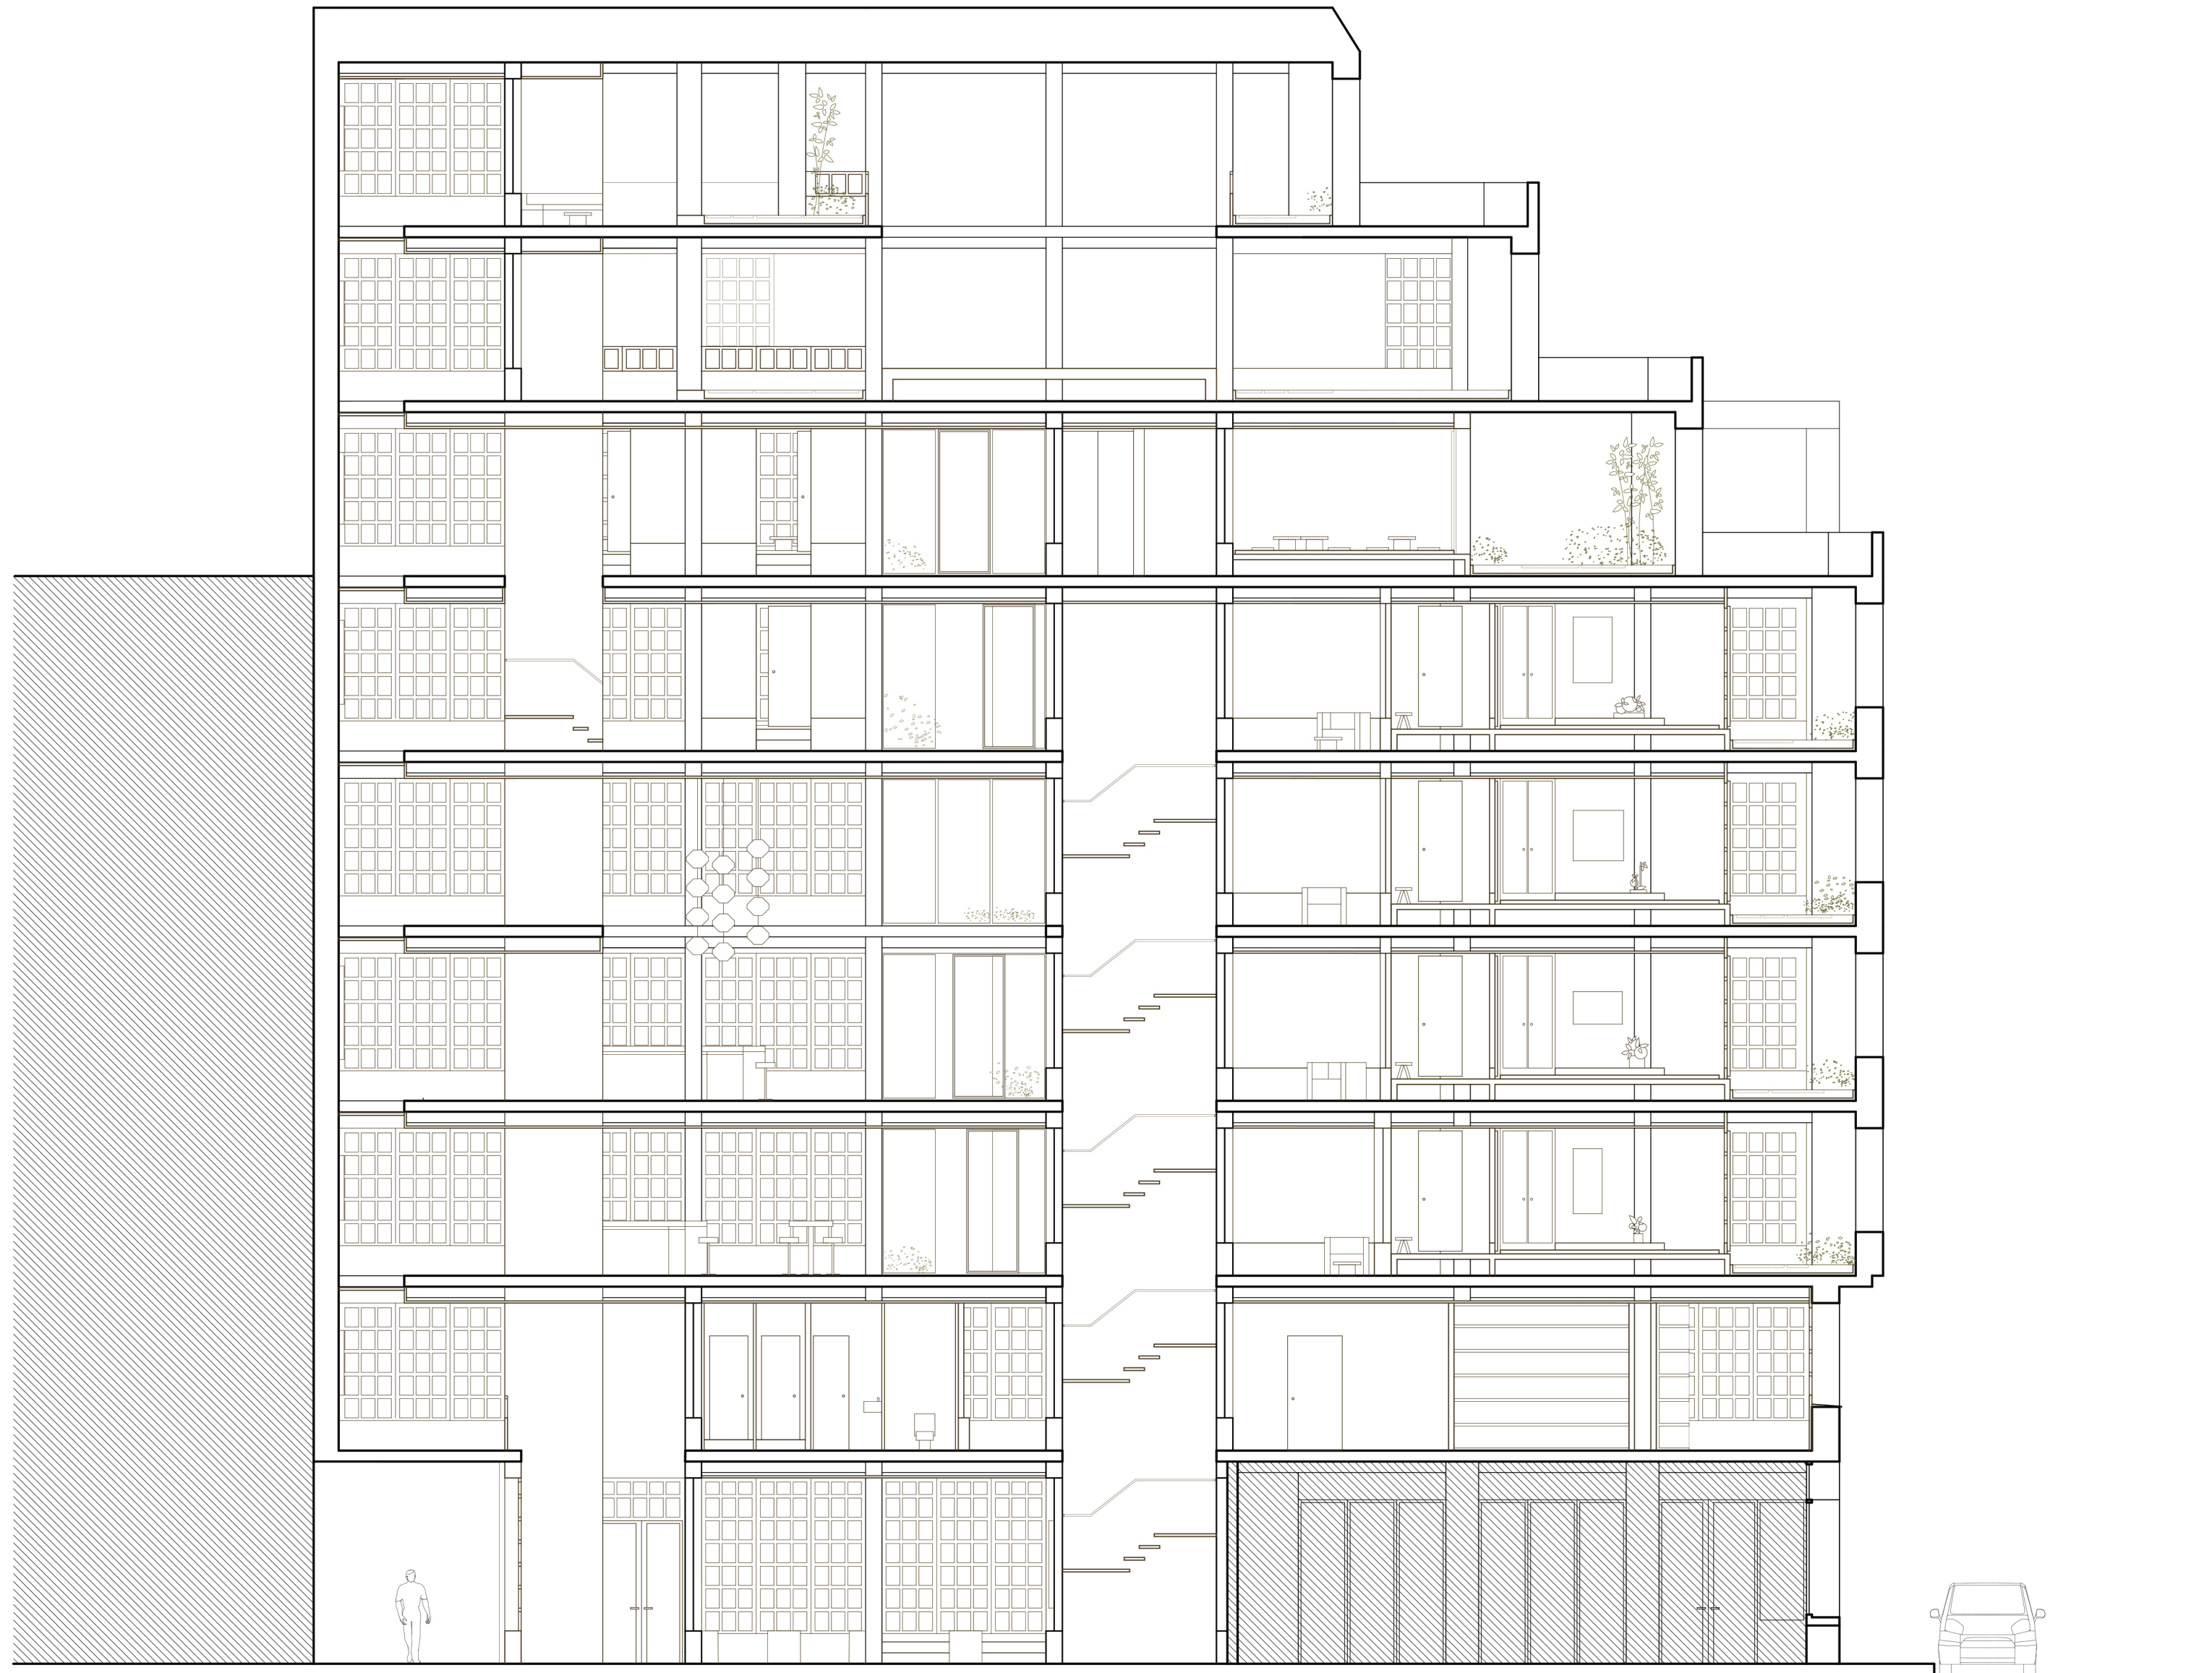

Coupe CC' 1/100e

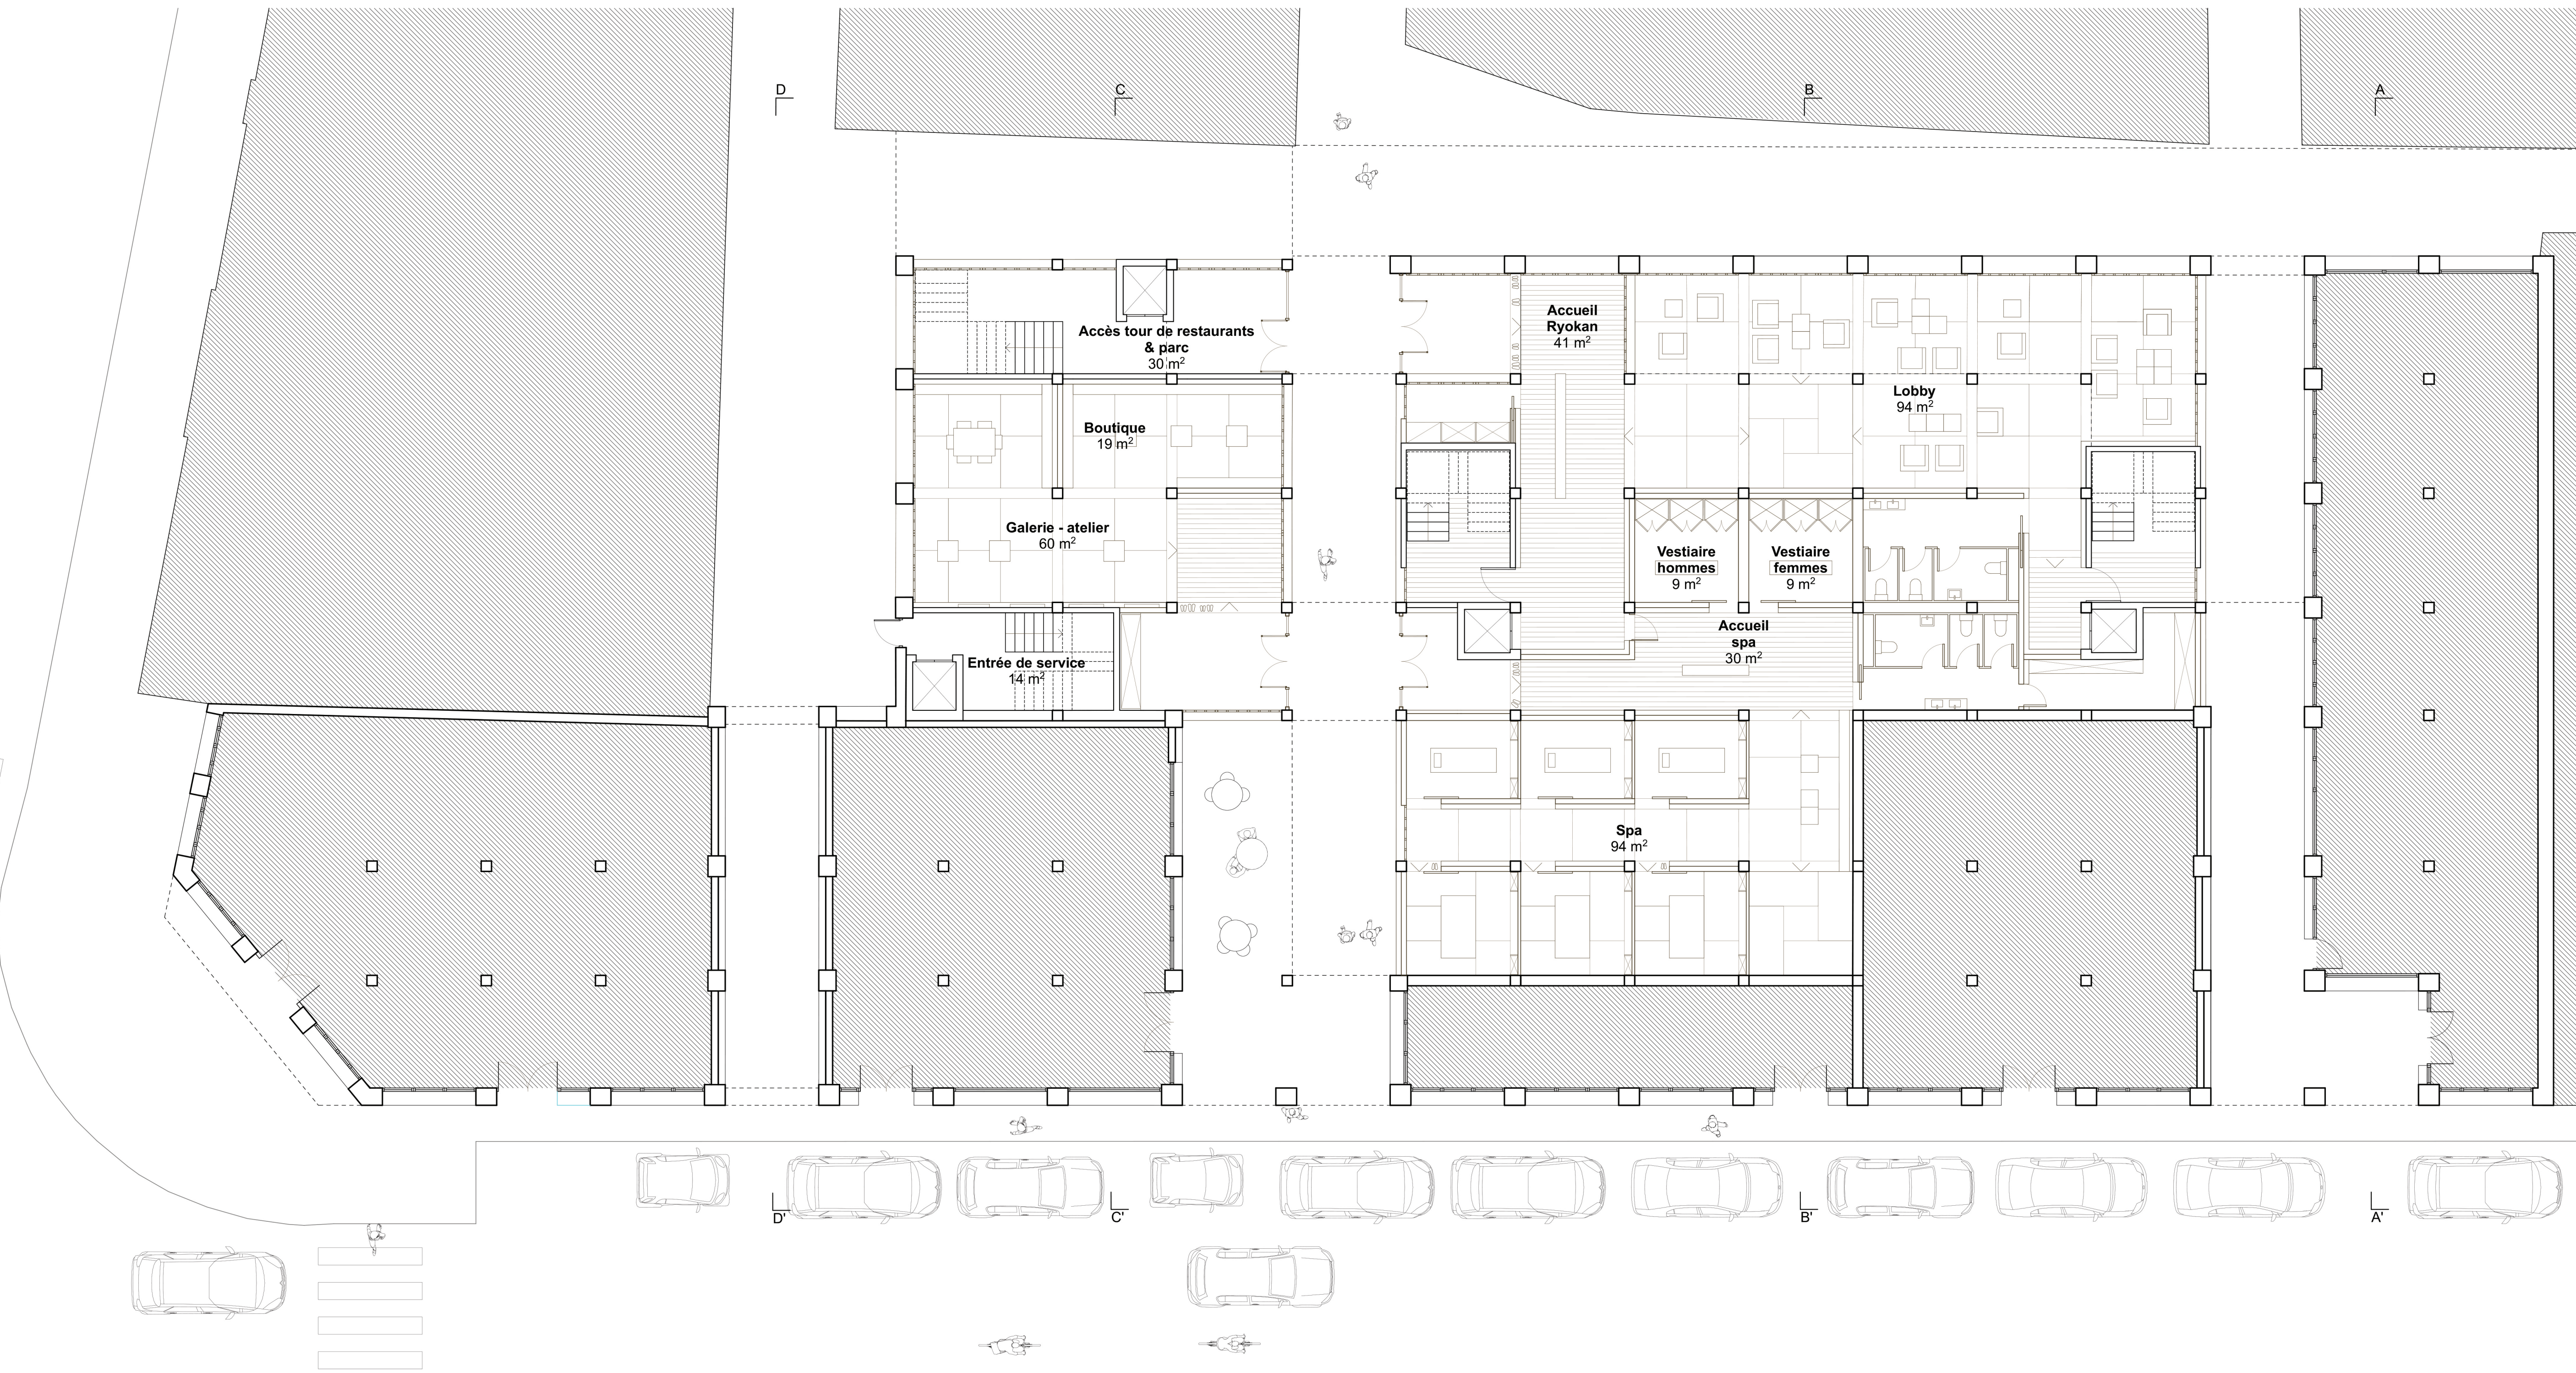

🕒 Rez-de-Chaussée, Ruelle Japonaise 1/100e

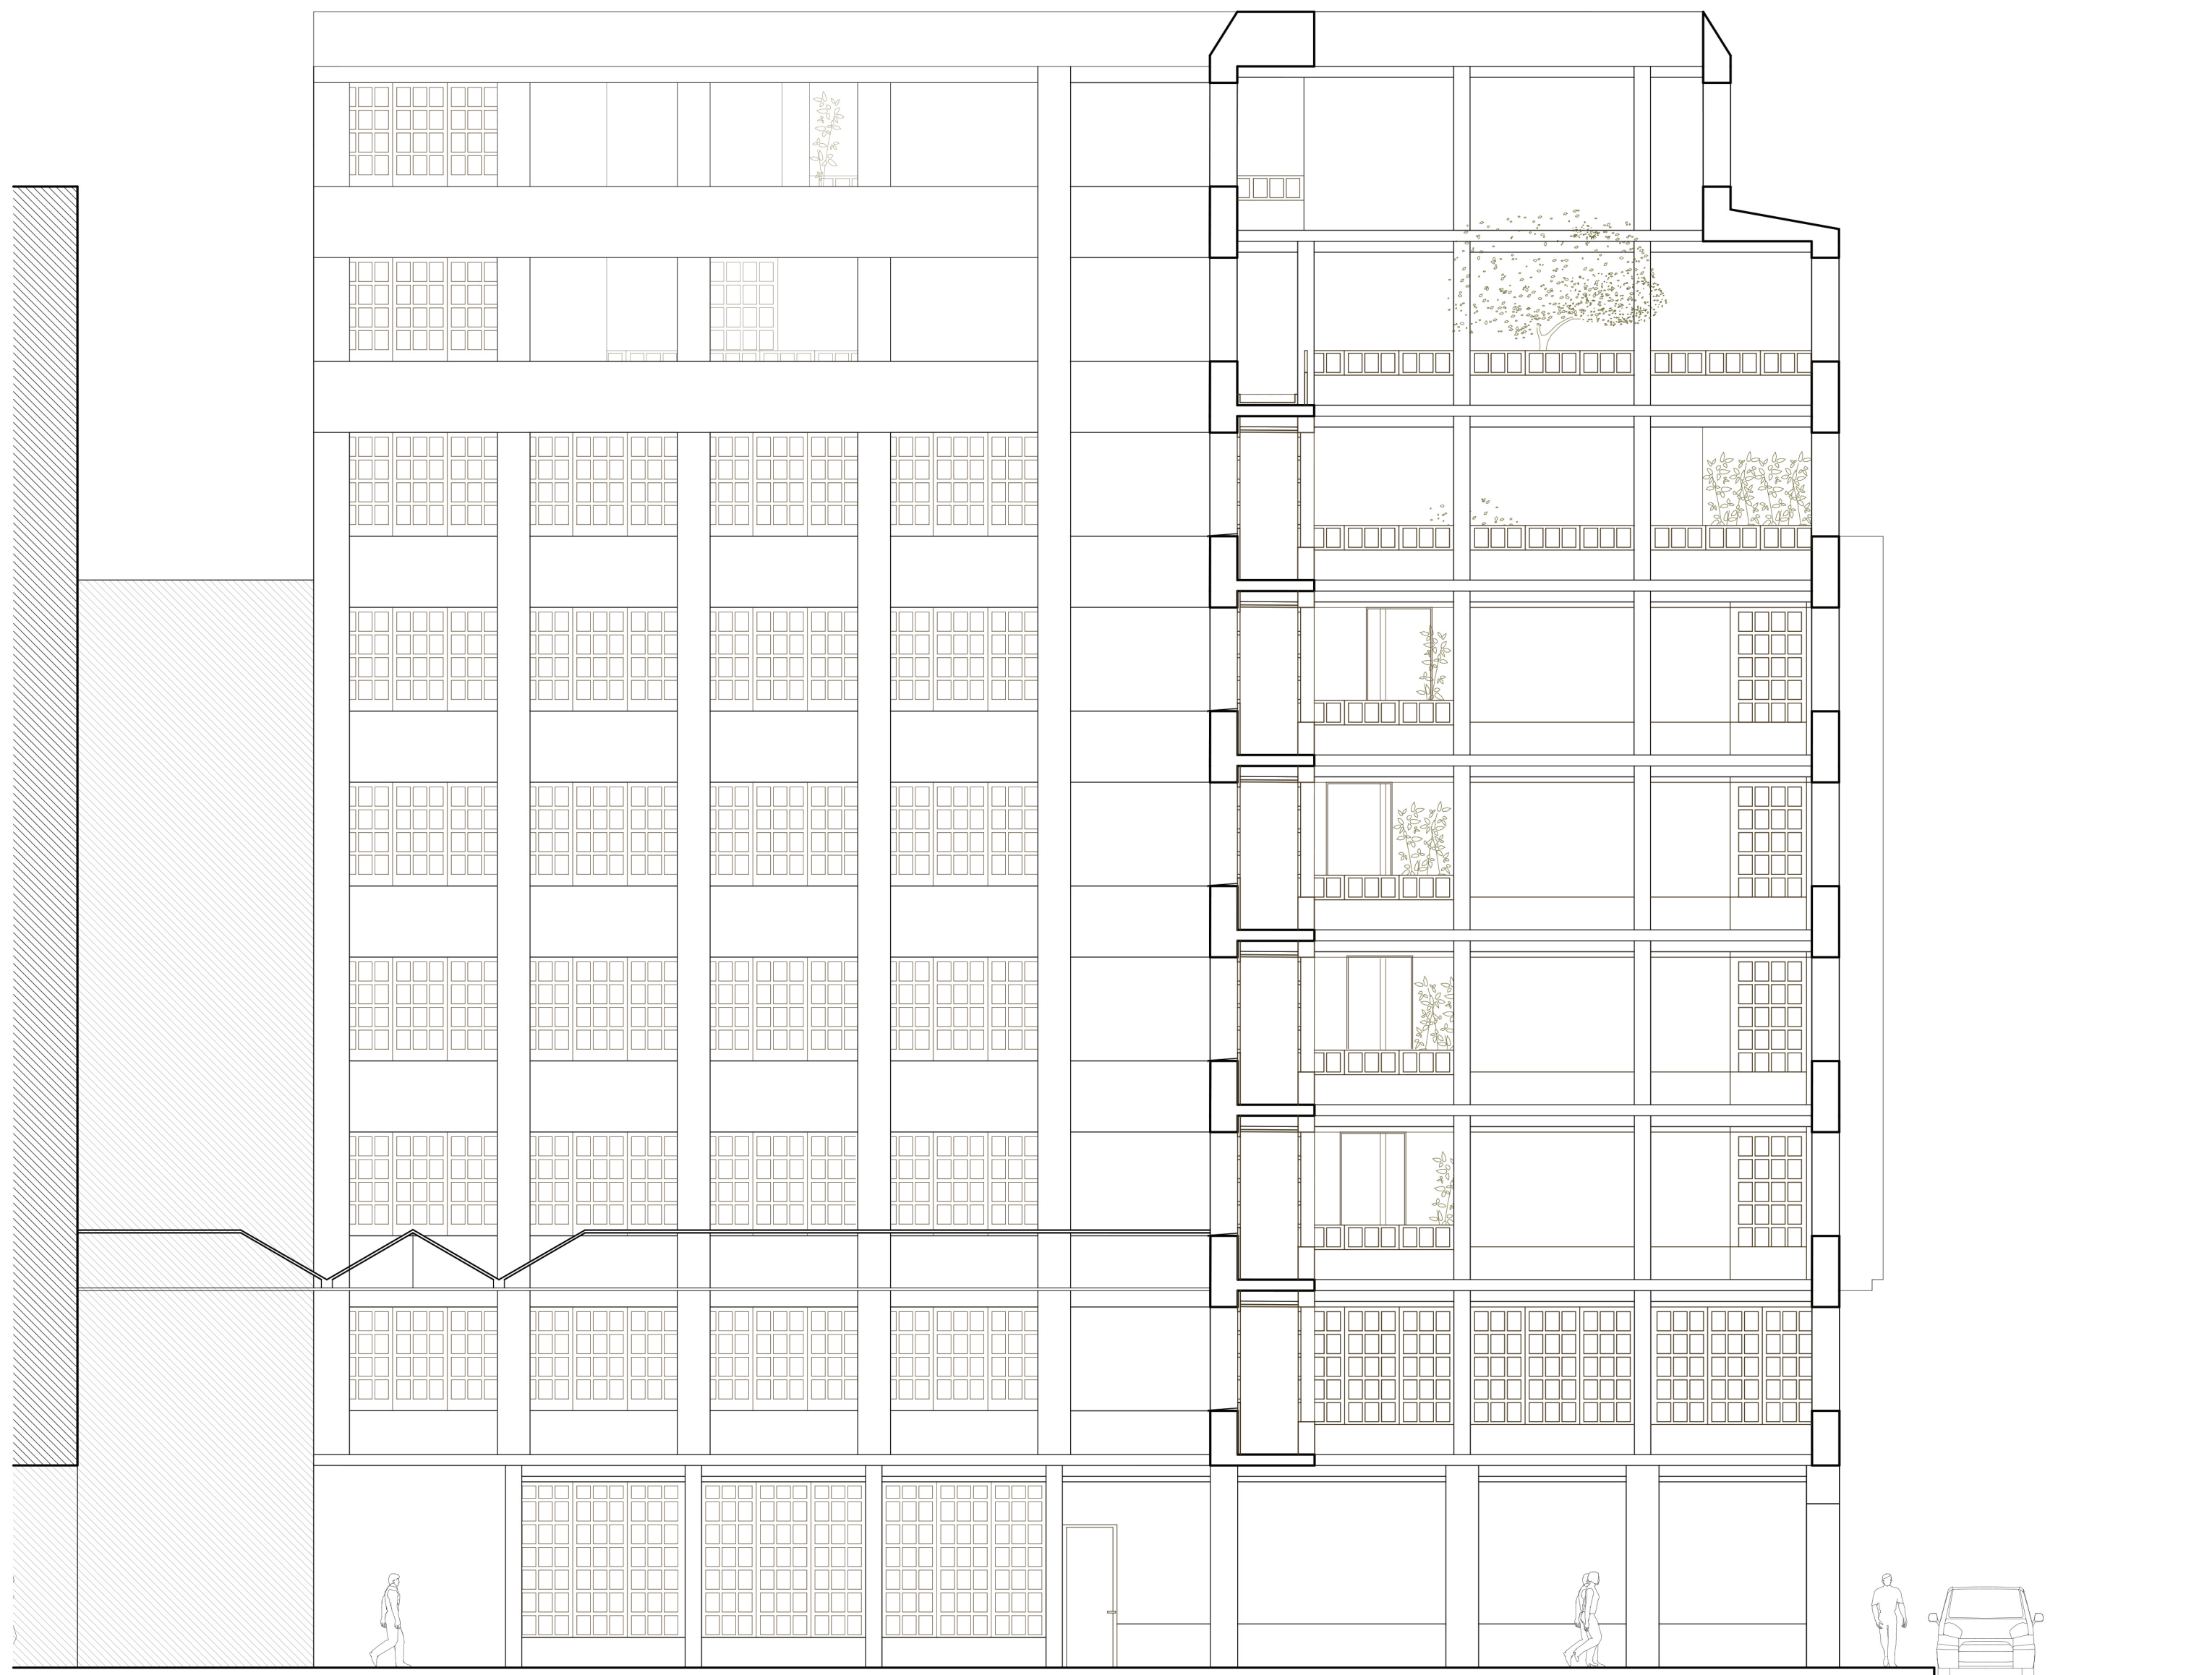

Coupe DD' 1/100e