


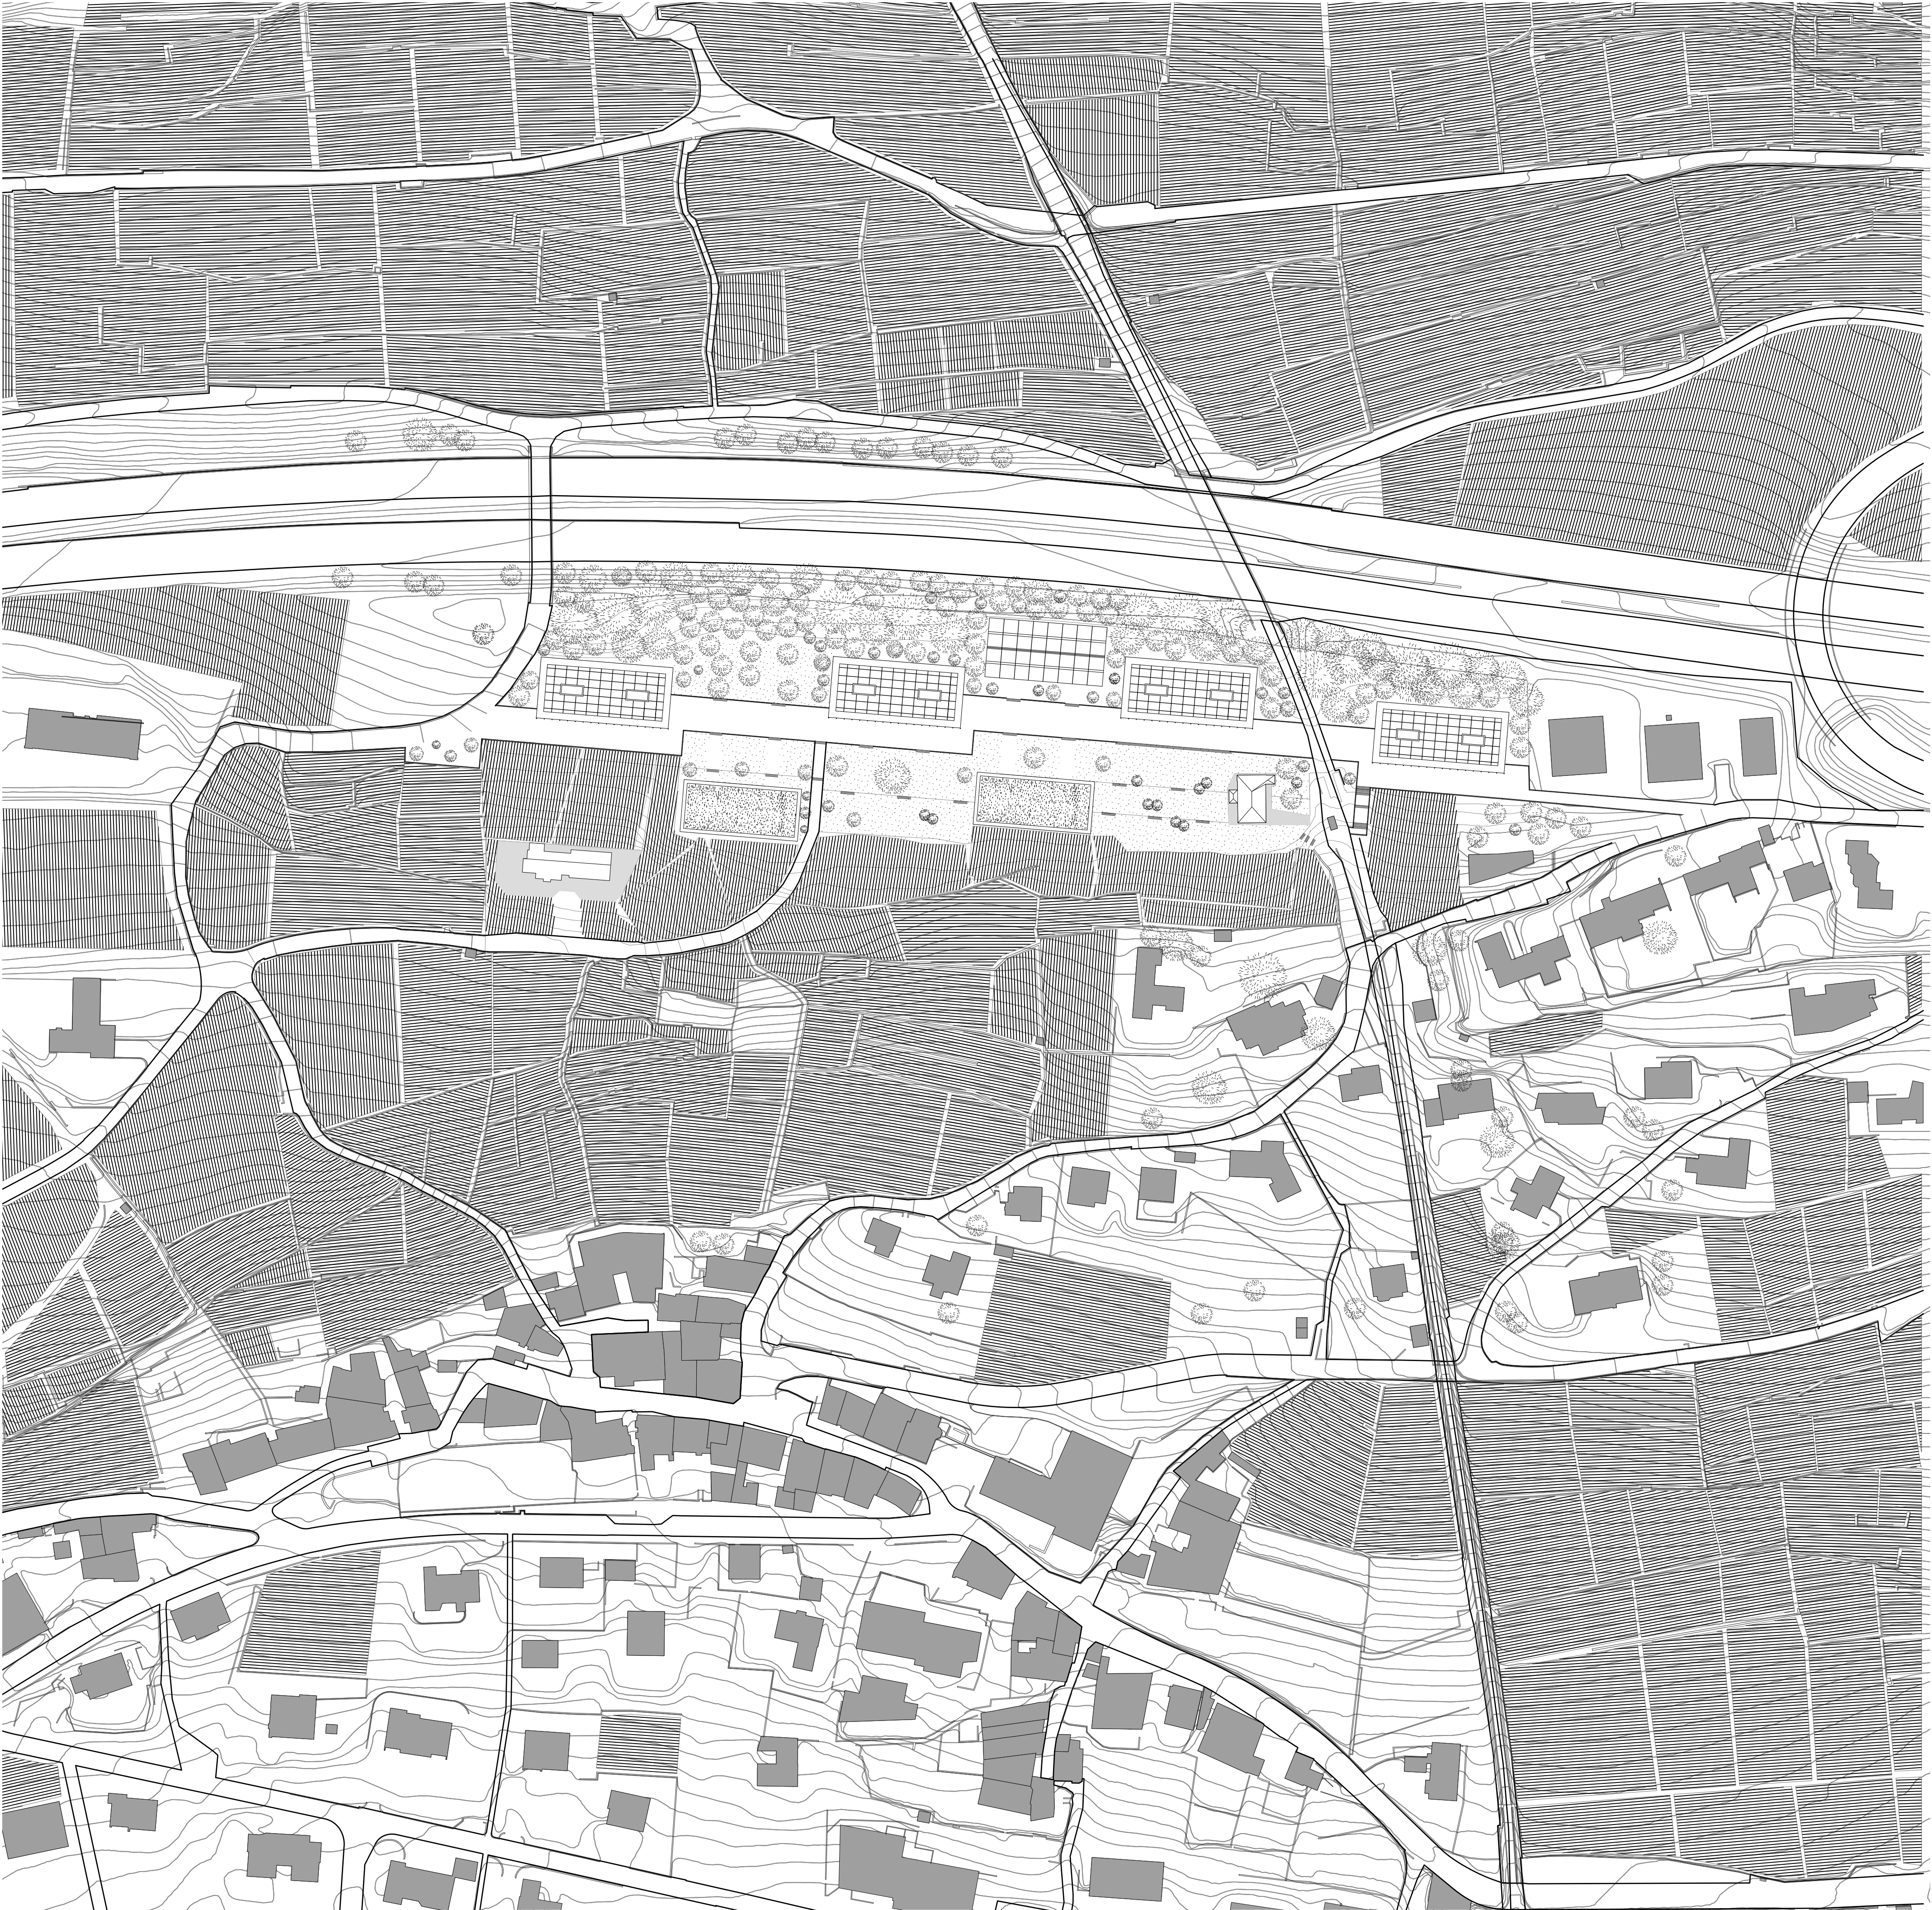

Plan 1:1'000 toiture