


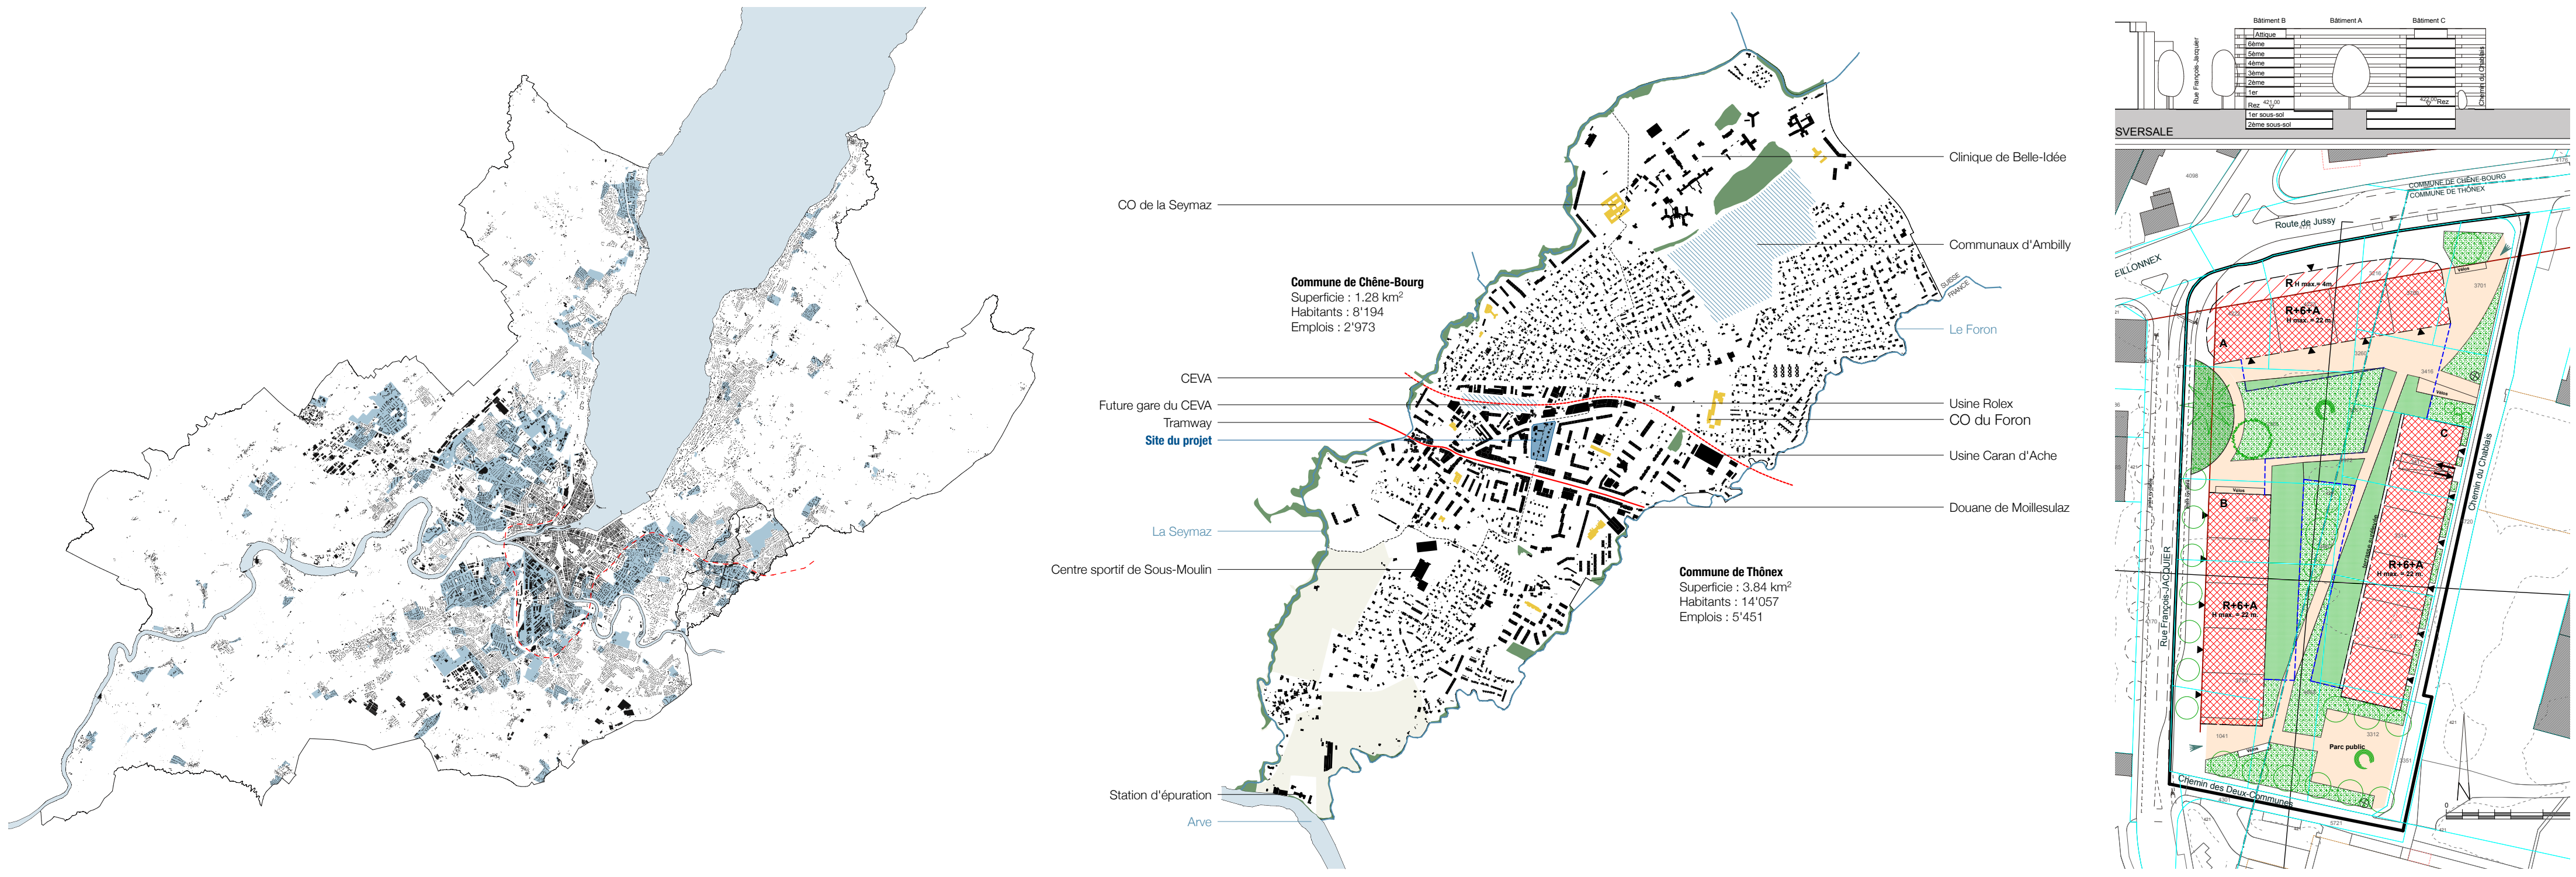

zones de développement genevoise

contexte



photos du site



60m

30m

coupe longitudinale - 1/1000



plan de situation - 1/1000

