



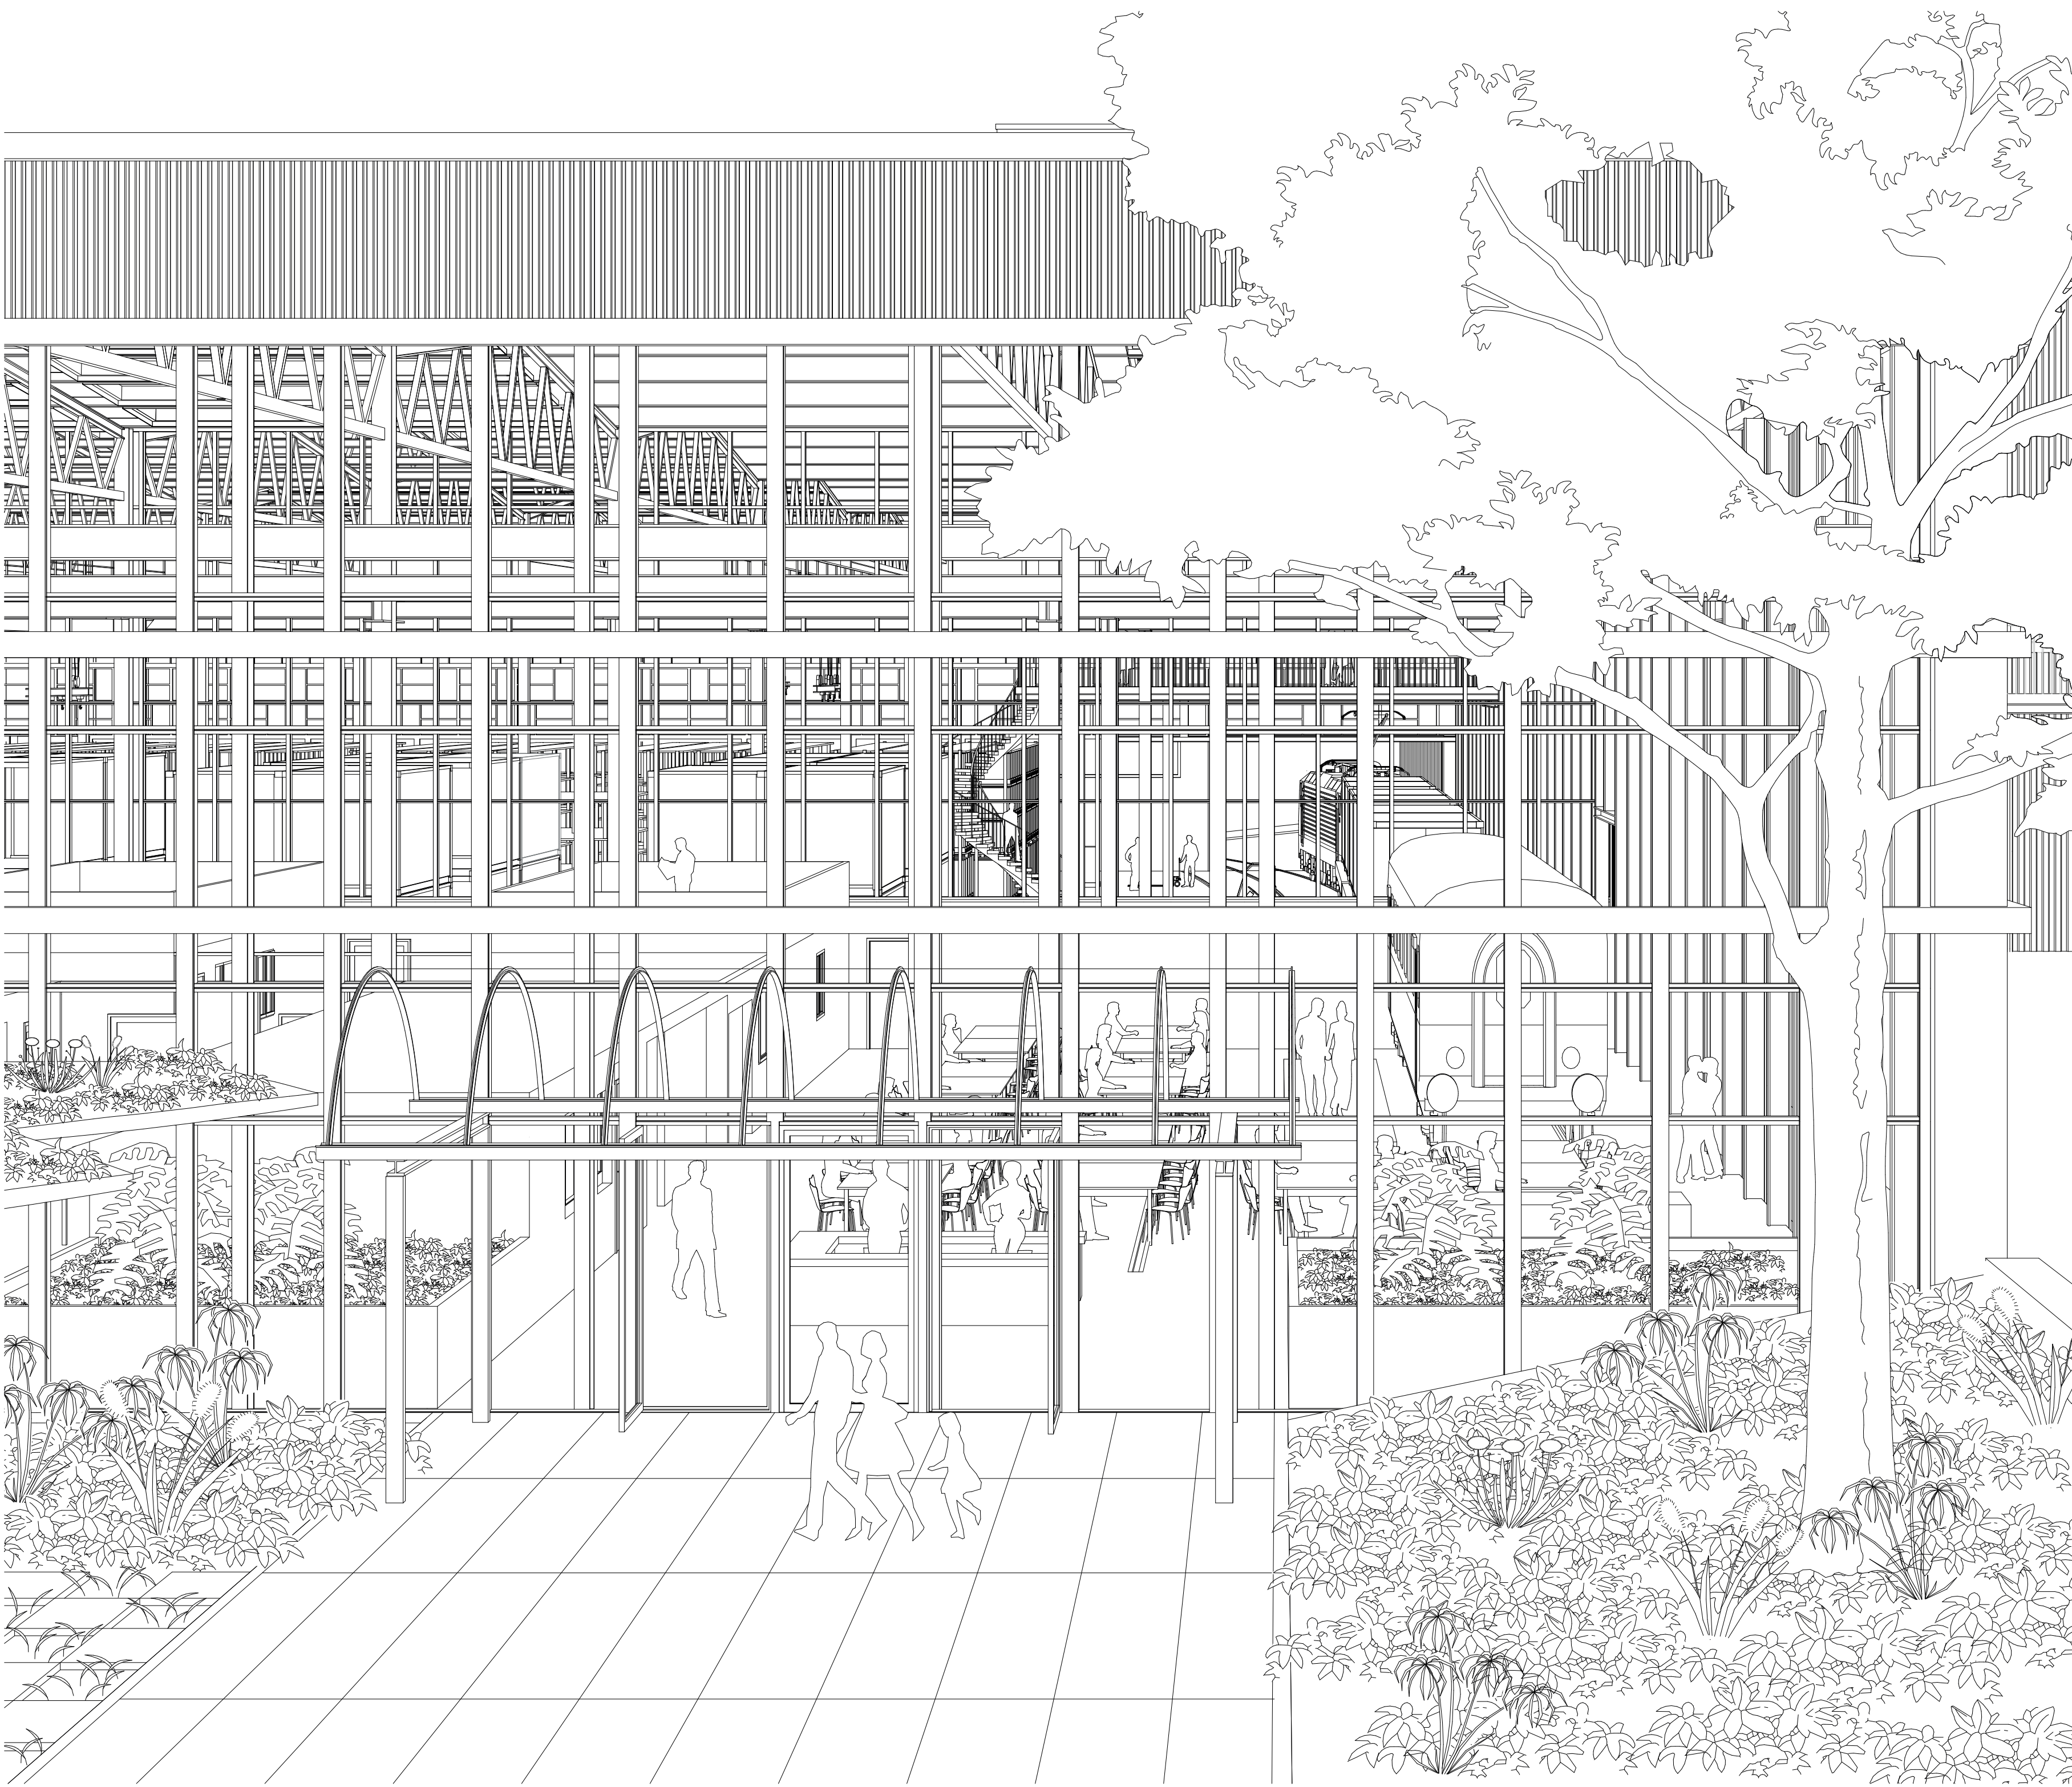


perspective filaire- strate publique

 

perspective filaire- strate des professionnels

sélection d'éléments du réemploi pour le circular hub du PAV :

- 01 les champignons

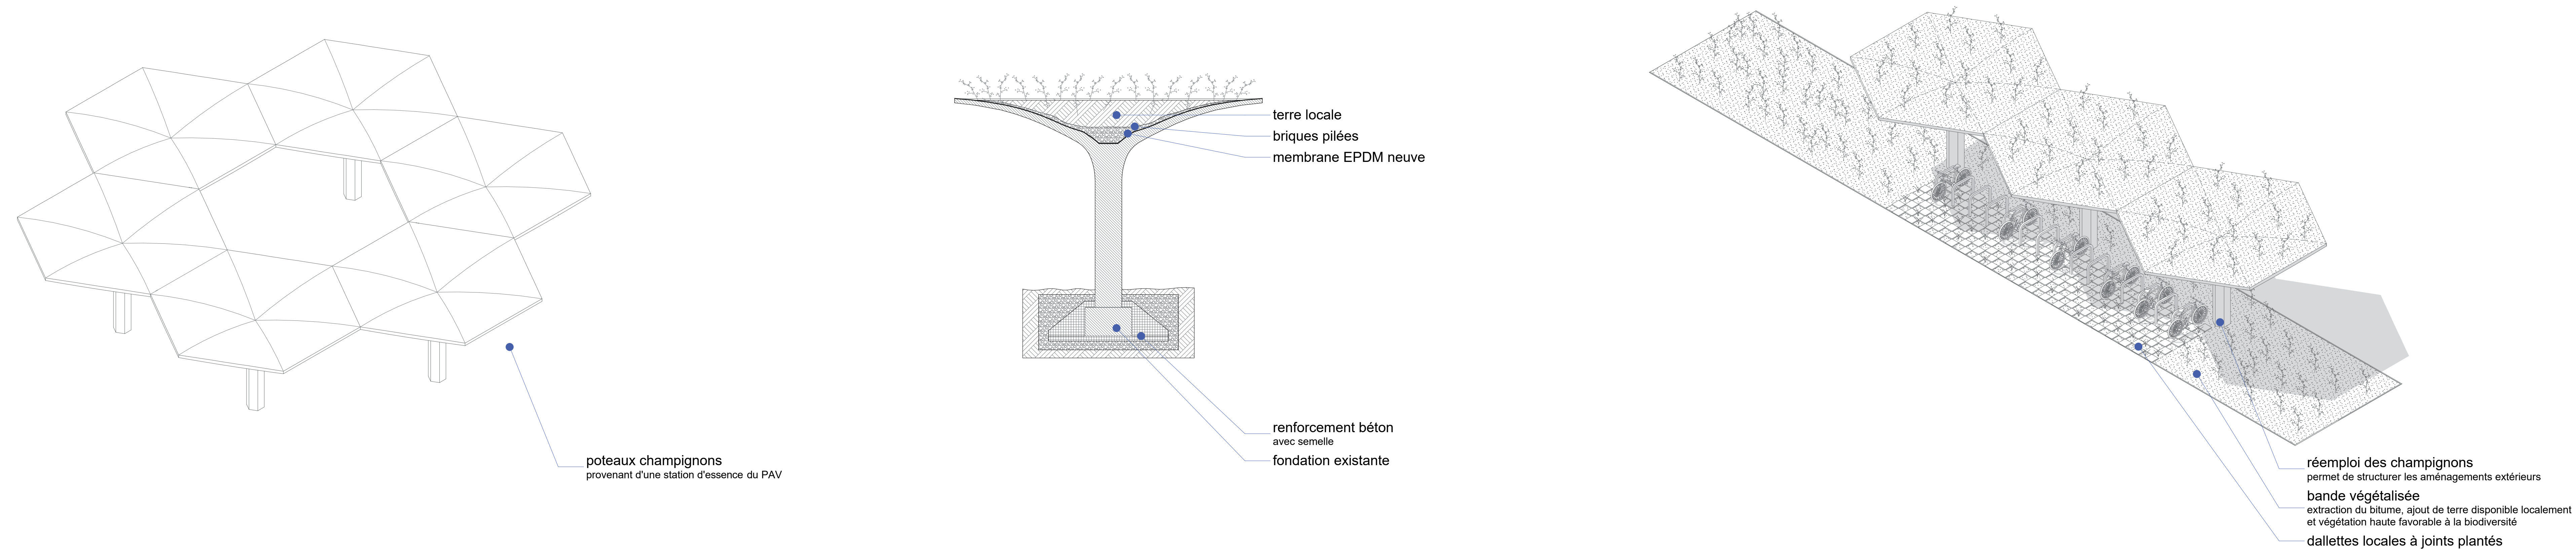

- 02 les couverts

