





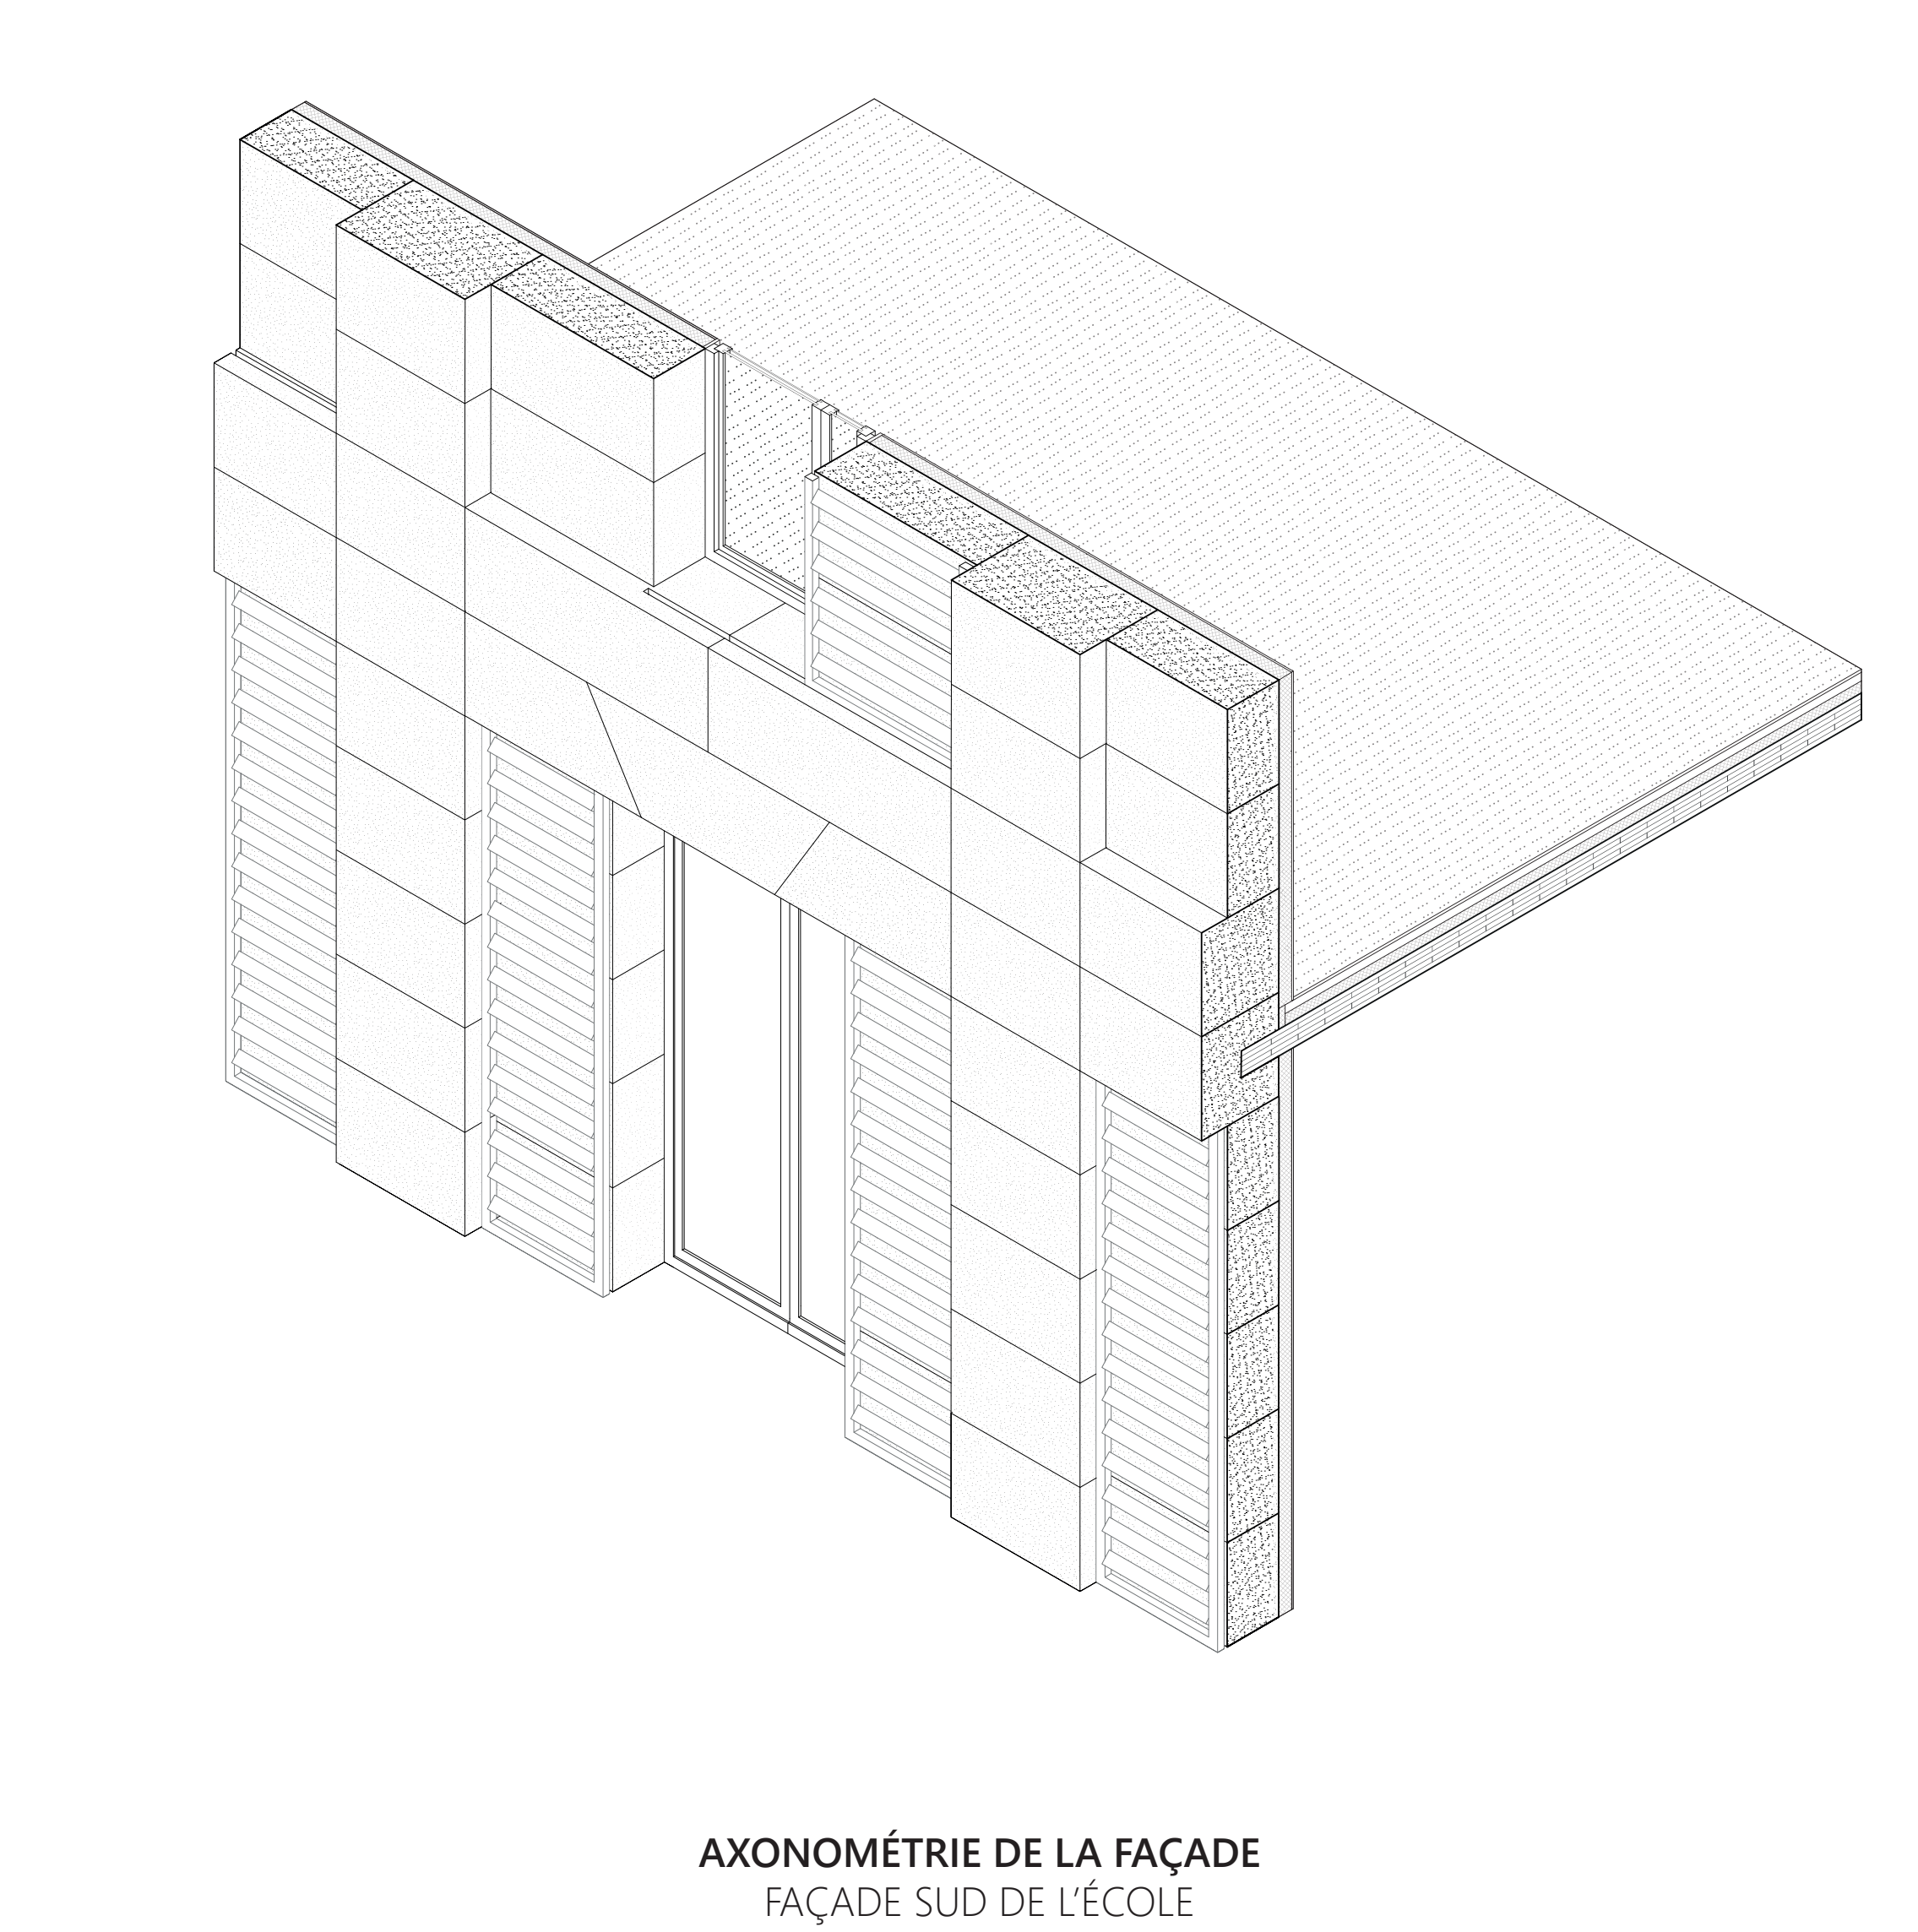


AXONOMÉTRIE DE LA FAÇADE
FAÇADE SUD DE L'ÉCOLE

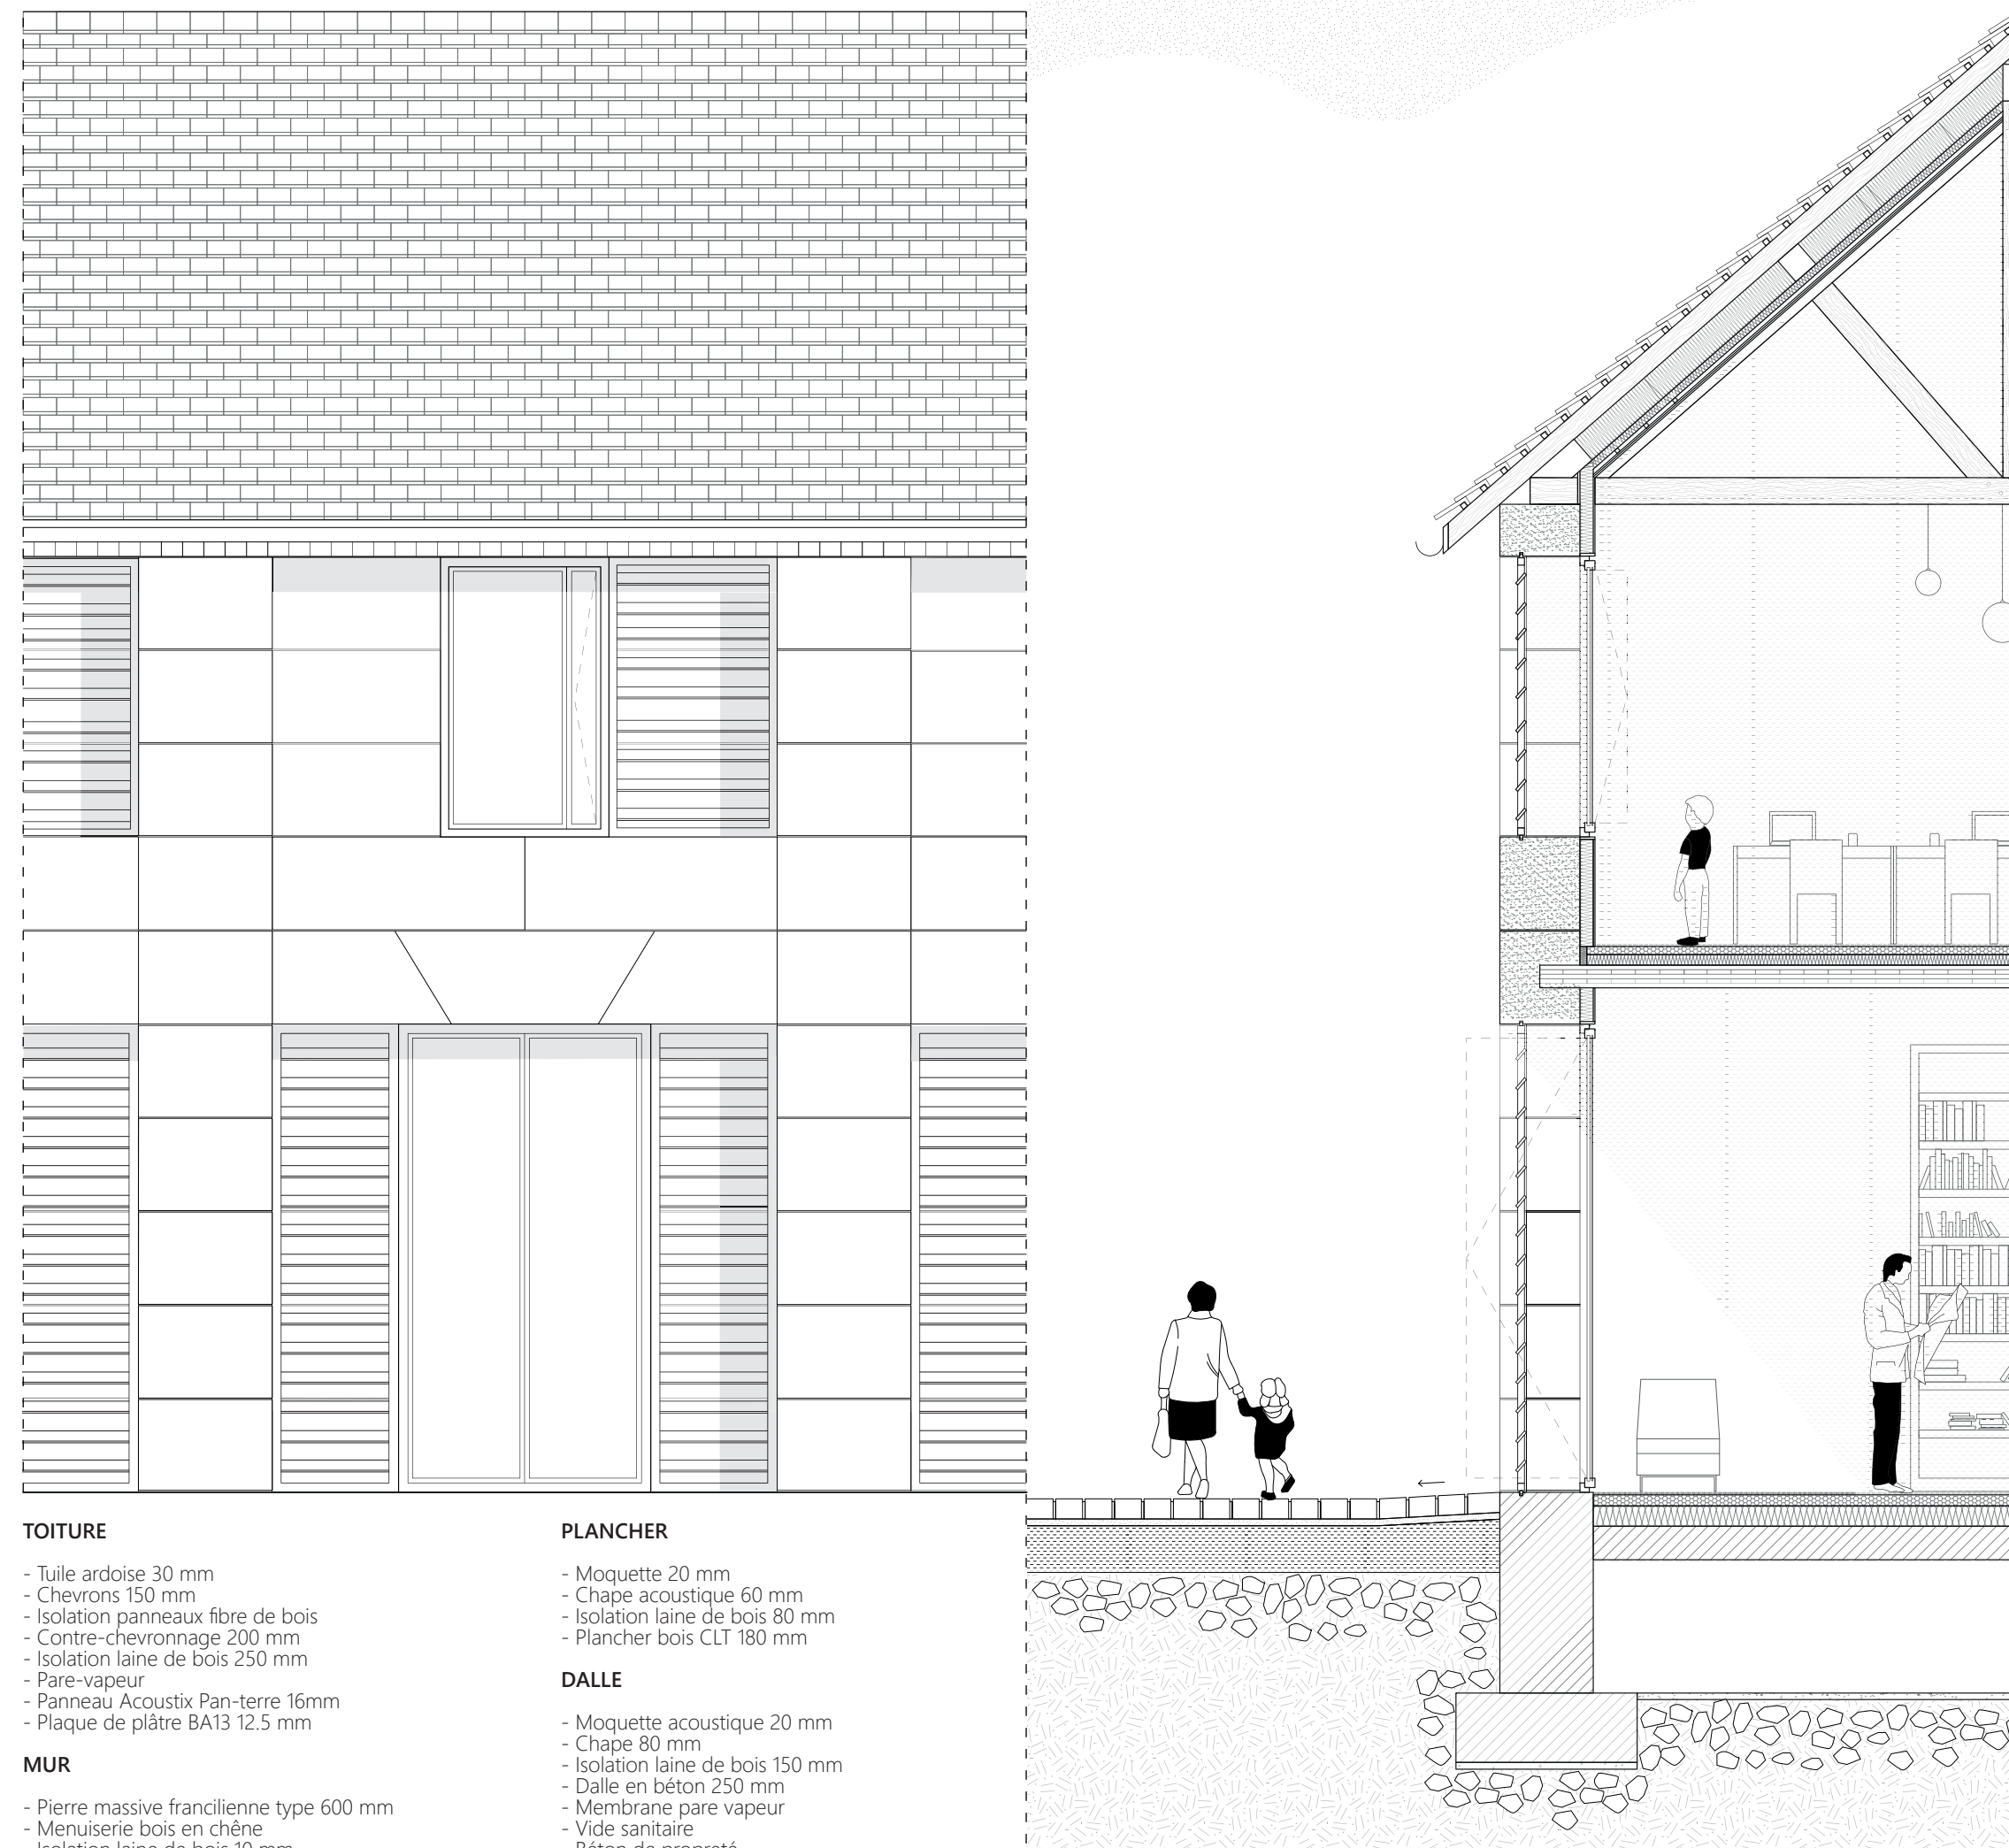

- TOITURE**
- Tuile ardise 30 mm
 - Plaque de plâtre BA13 12,5 mm
- MUR**
 - Menuiserie bois en chêne
 - Isolation laine de bois 10 mm
 - Plaque de plâtre BA13 12,5 mm
- PLANCHER**
- Moquette 20 mm
 - Chape acoustique 60 mm
 - Isolation laine de bois 80 mm
- DALLE**
- Moquette acoustique 20 mm
 - Chape 80 mm
 - Isolation laine de bois 150 mm
 - Vide sanitaire
 - Béton de propreté


DETAIL TECHNIQUE DE L'ÉCOLE
ÉCHELLE 1 : 50

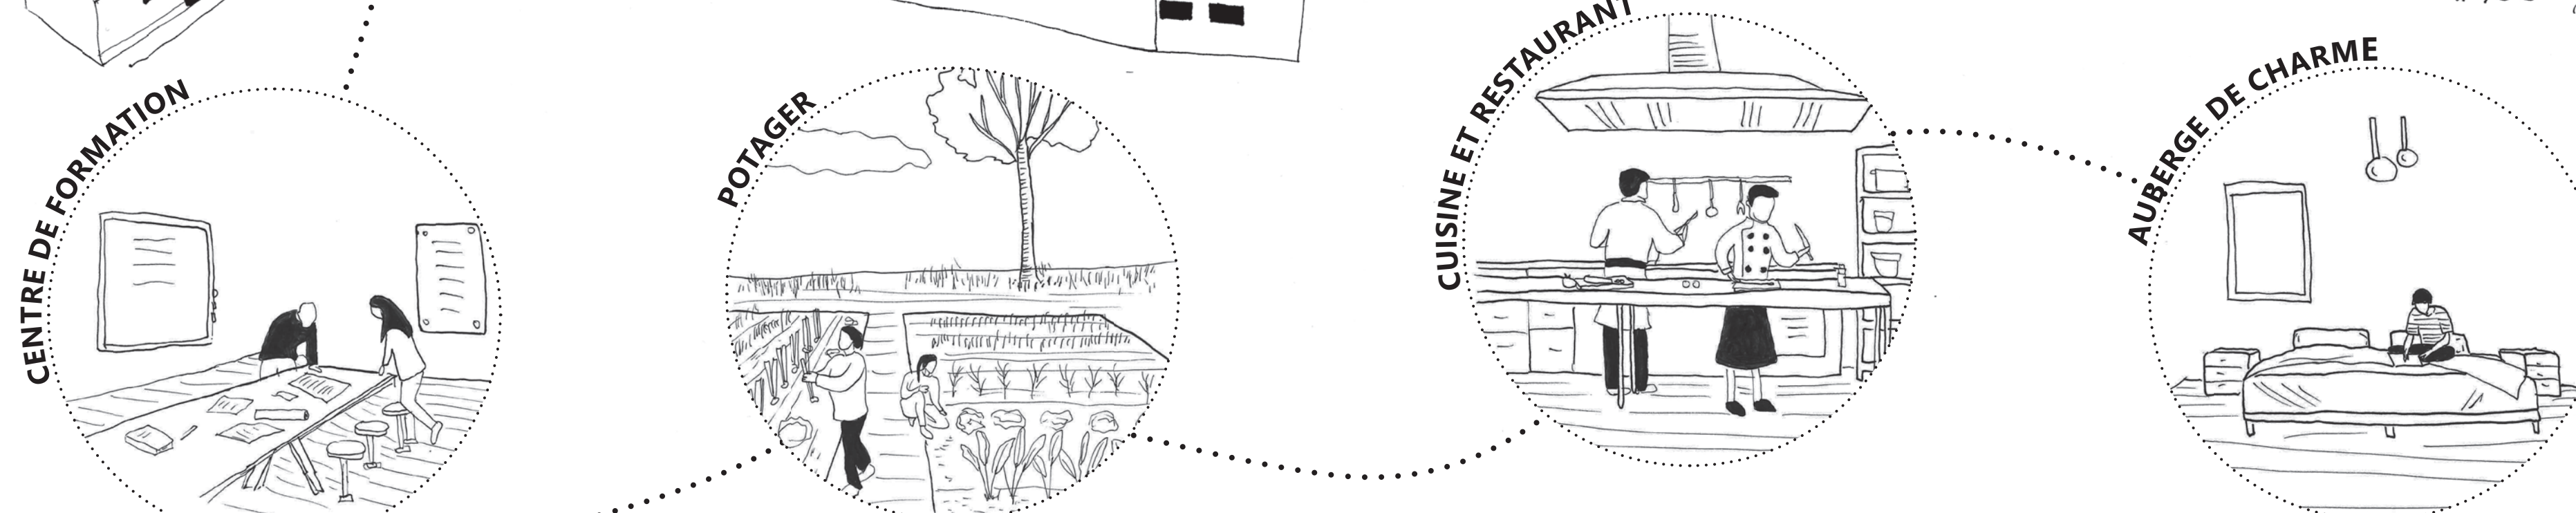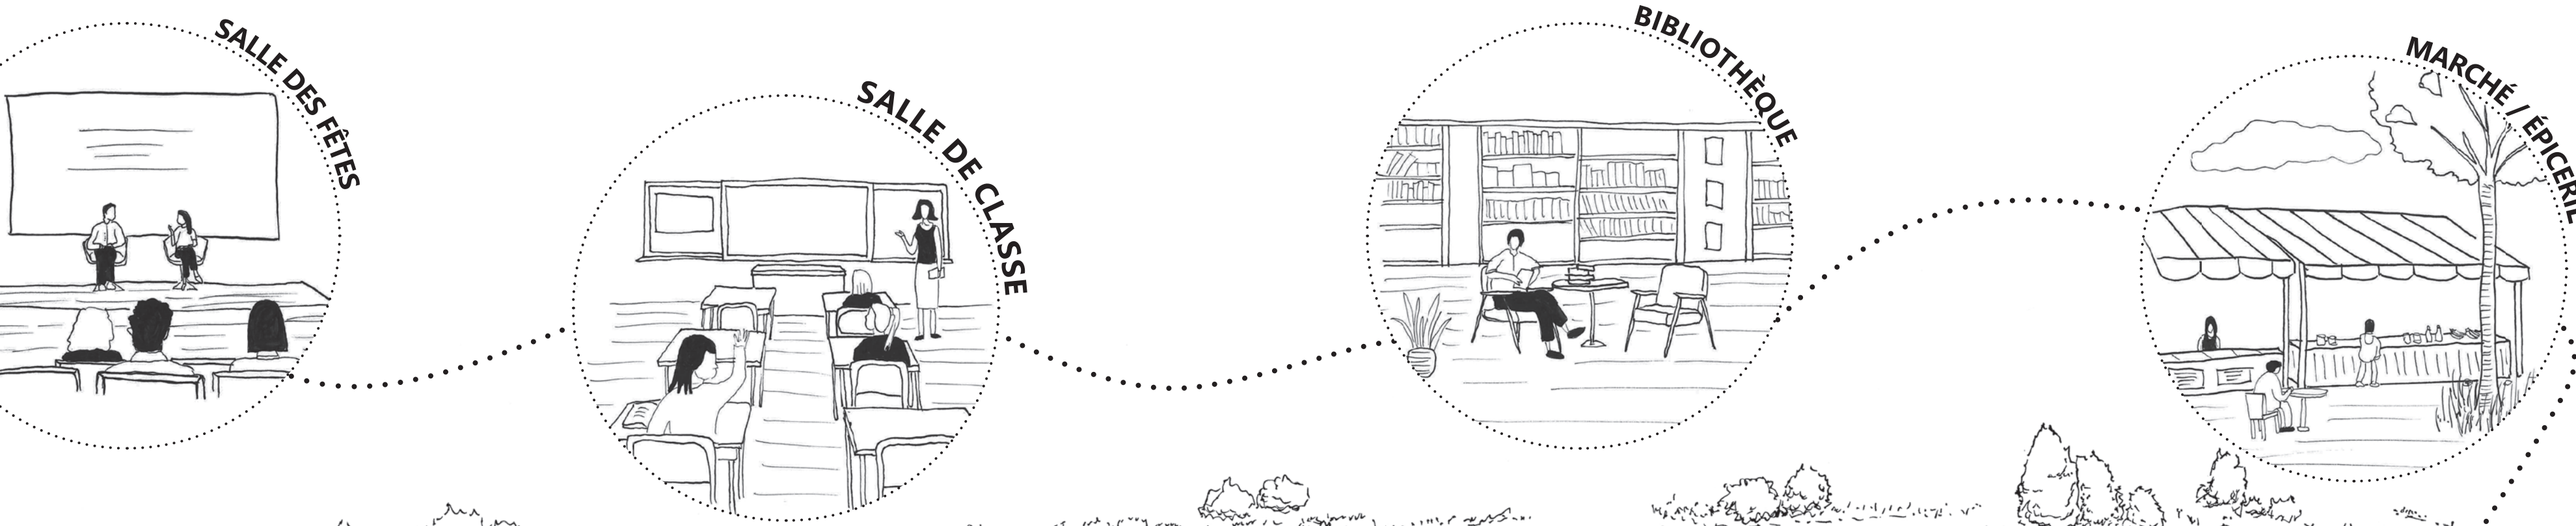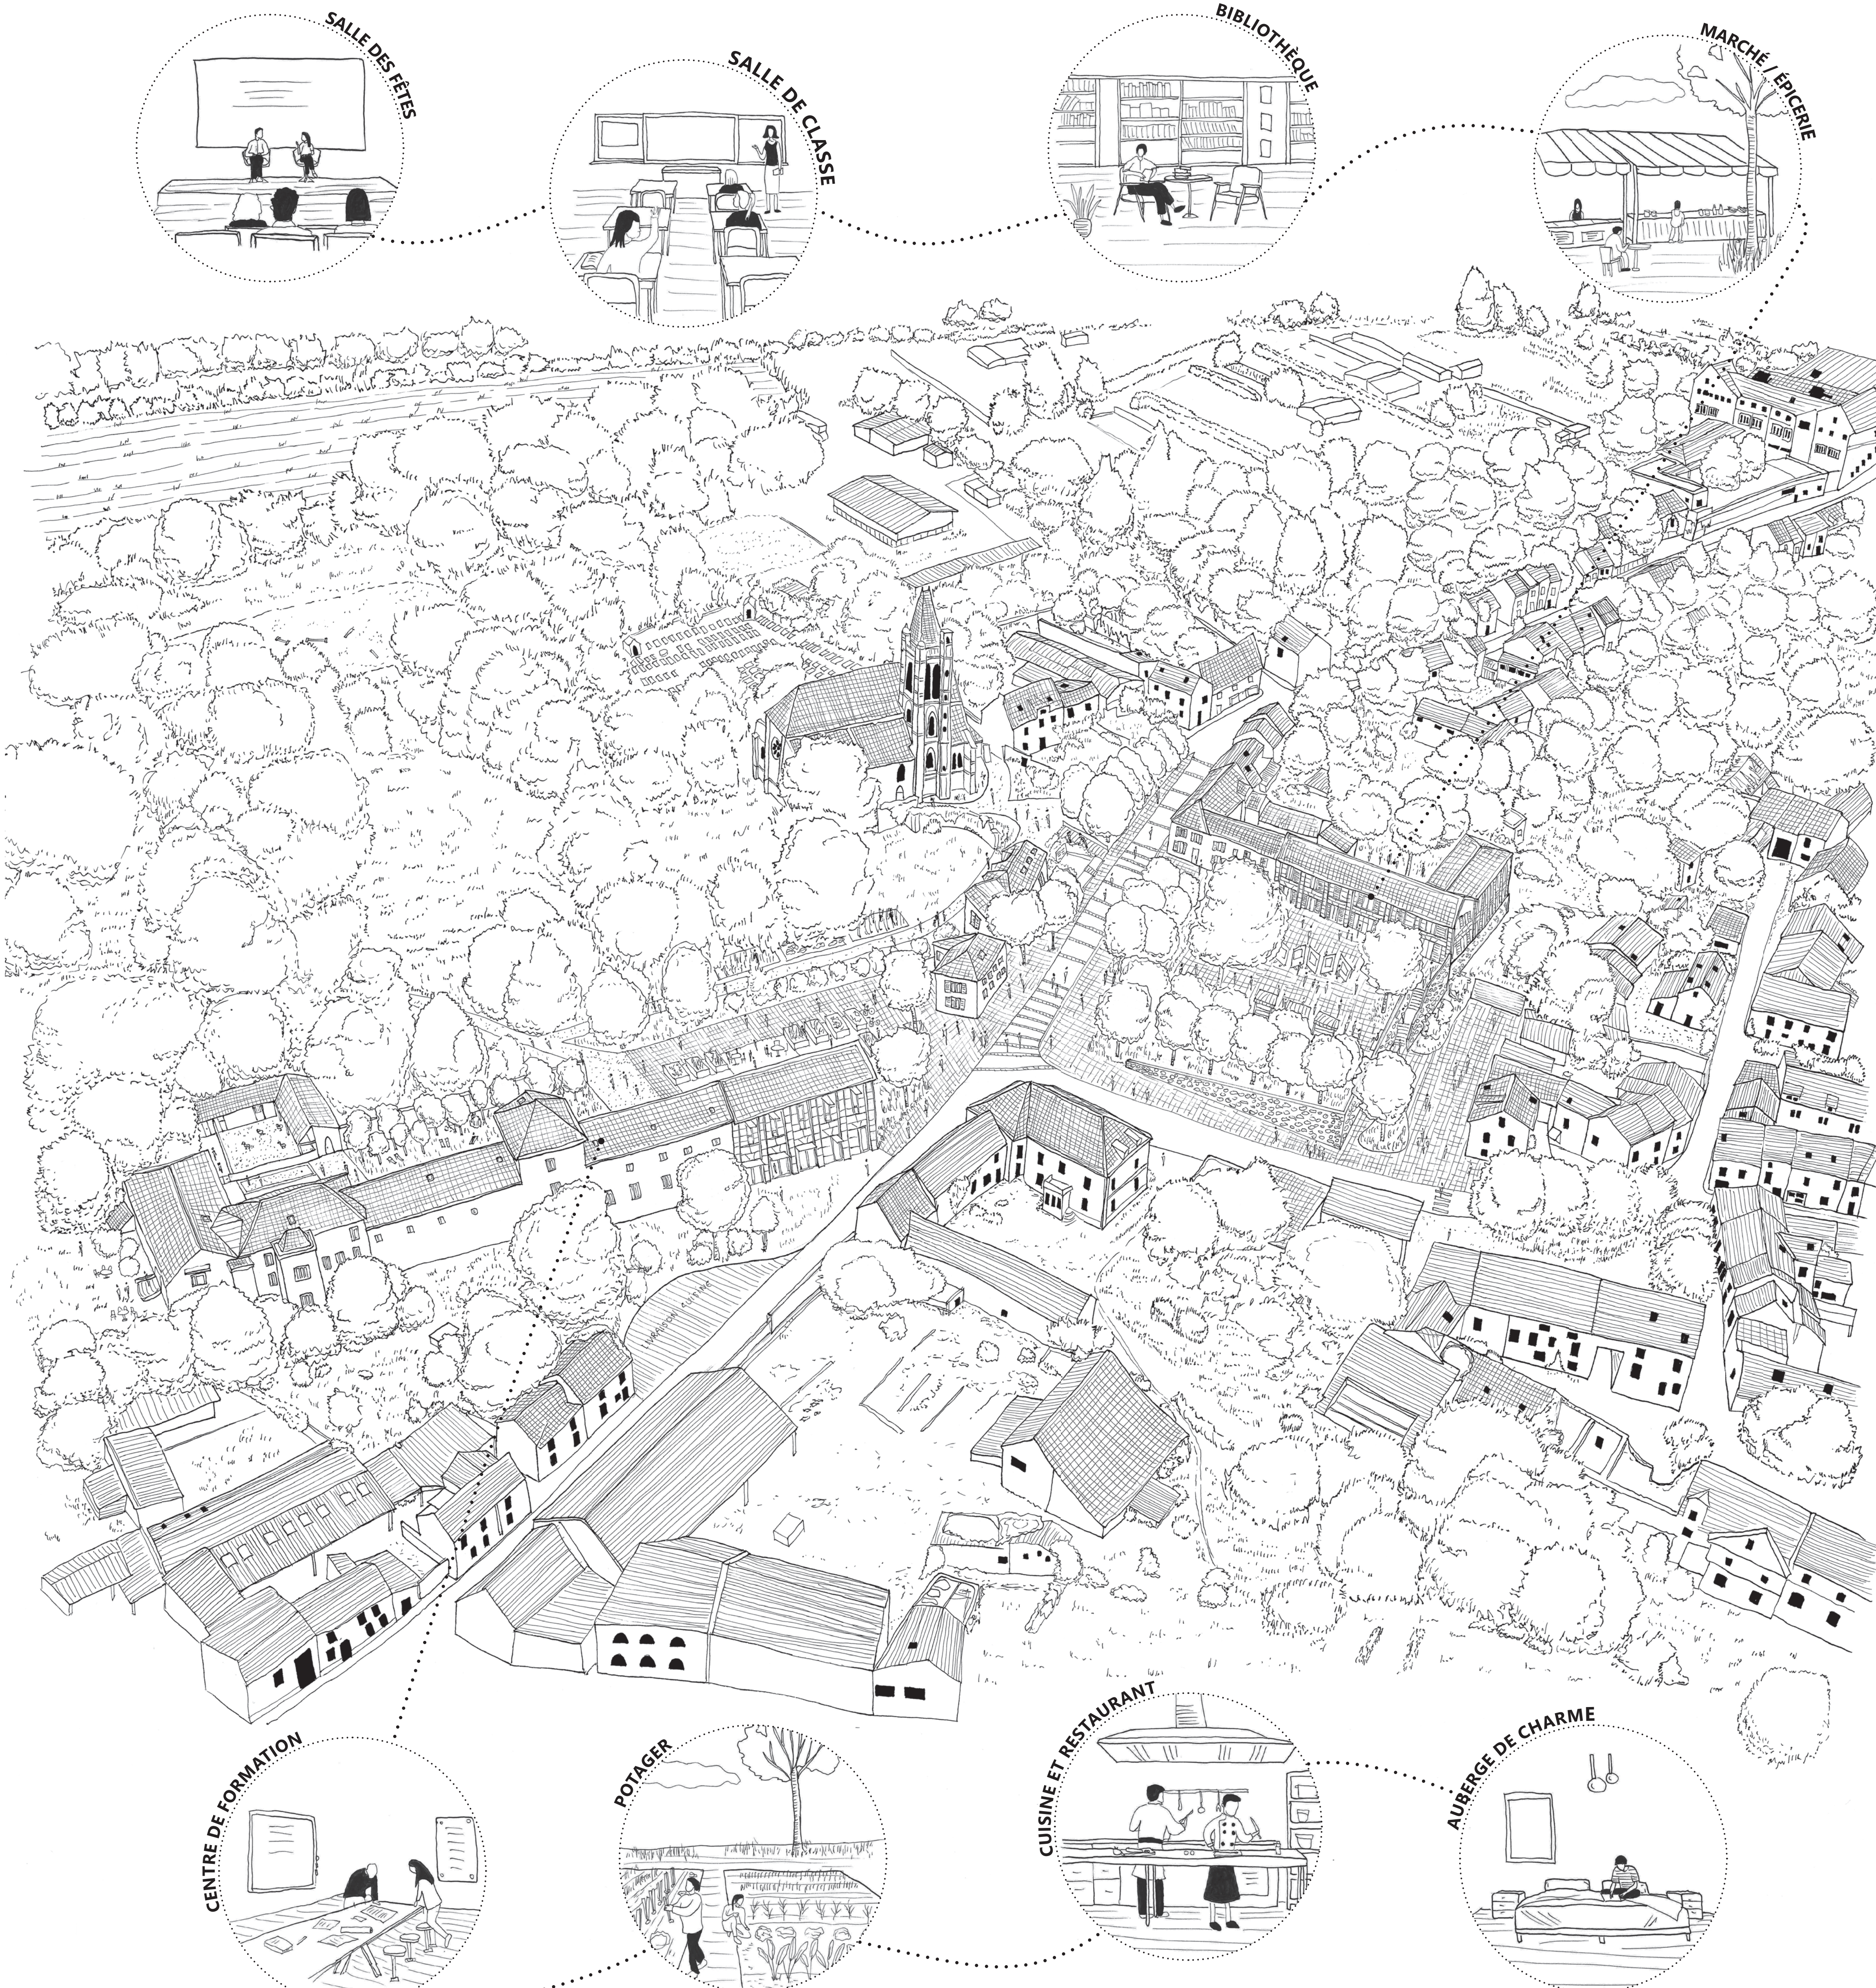

AXONOMÉTRIE GÉNÉRALE
PROJET ET PROGRAMME




PLAN DU R+1 DES ECURIES
1 : 200

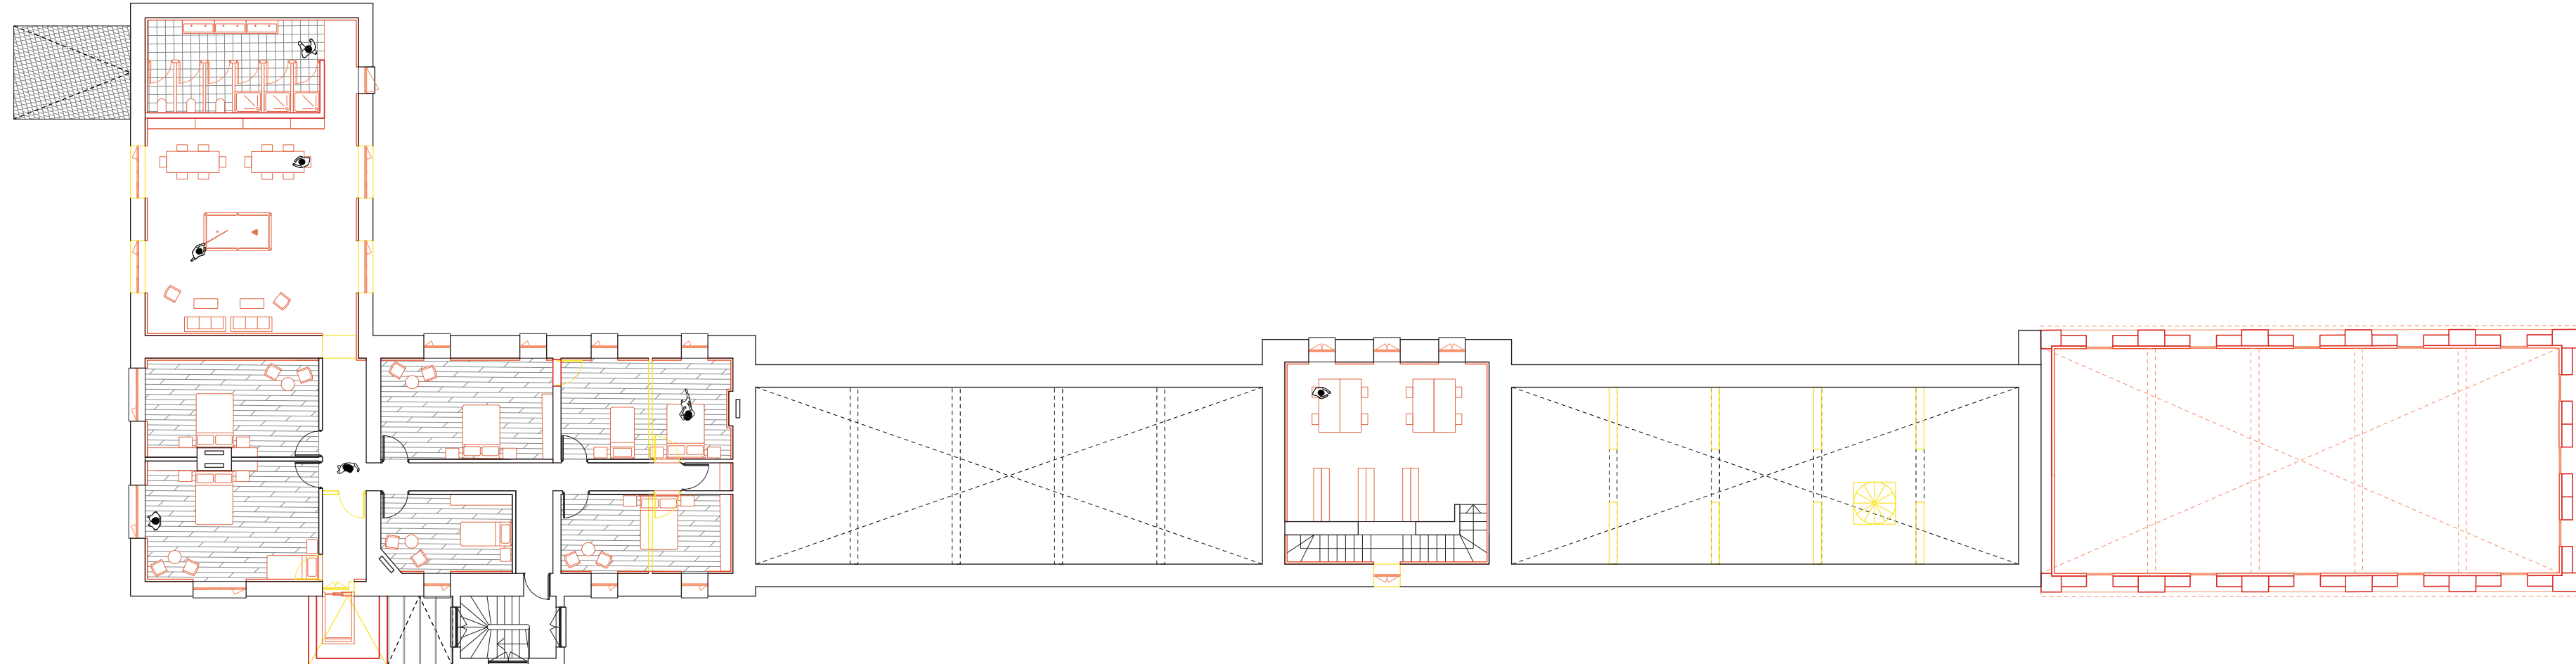

PLAN DU R+2 DES ECURIES
1 : 200




ELEVATION SUD DES ECURIES
1 : 200

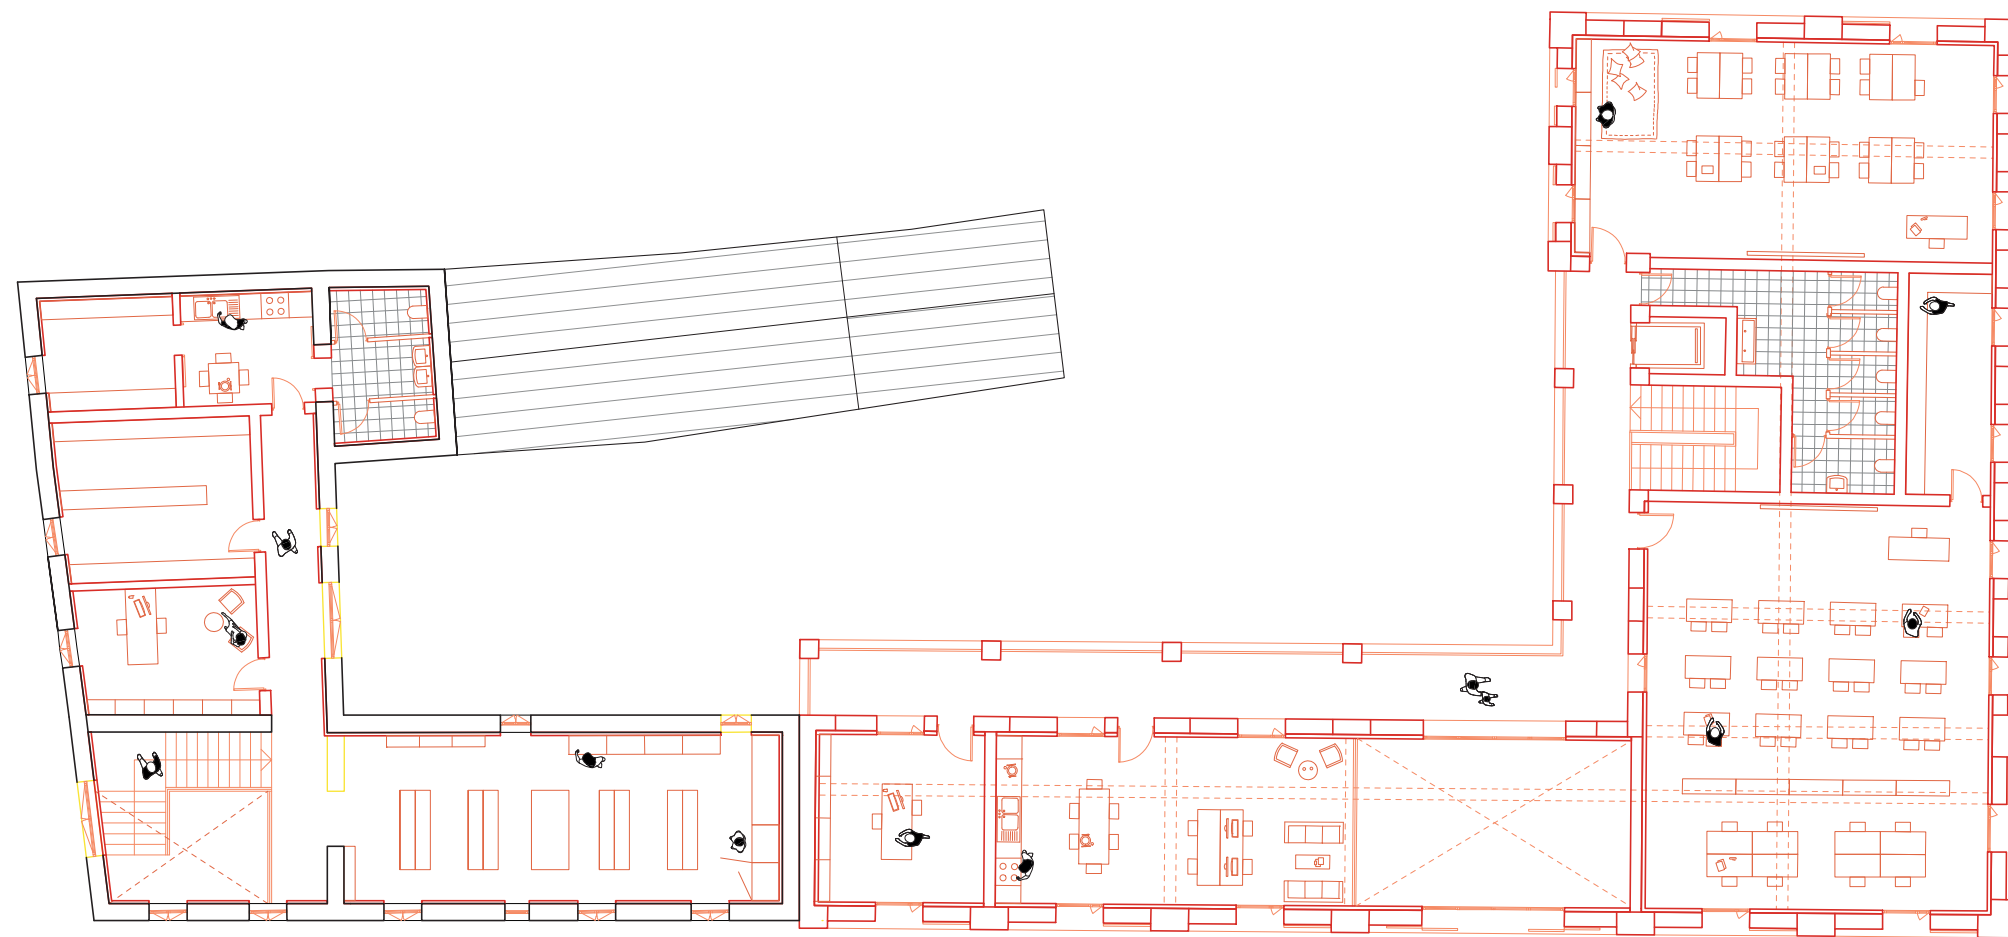

PLAN DU R+1 DE L'ÉCOLE
1 : 200



COUPE LONGITUDINALE AA' DE L'ÉCOLE
1 : 200

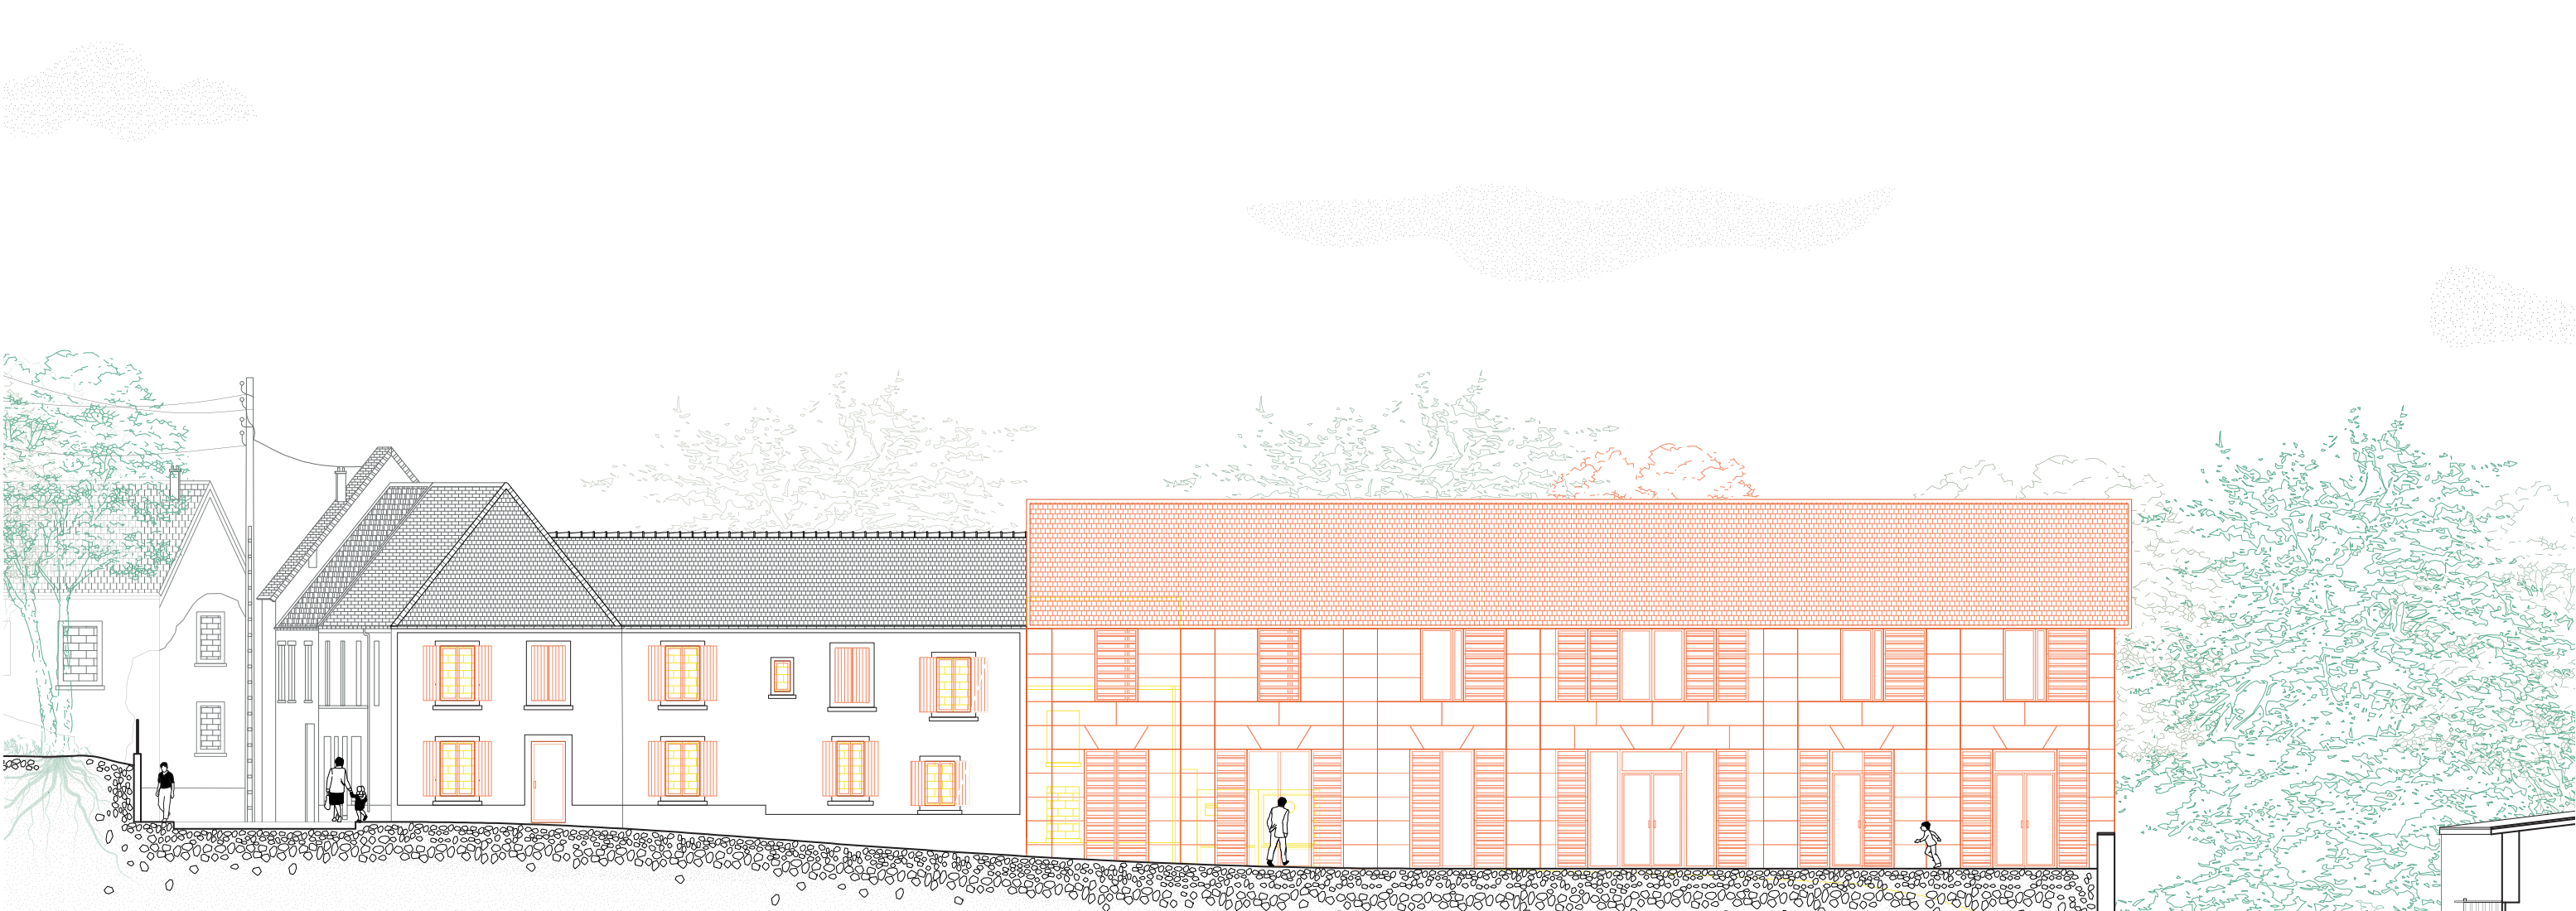

ELEVATION SUD DE L'ÉCOLE
1 : 200