


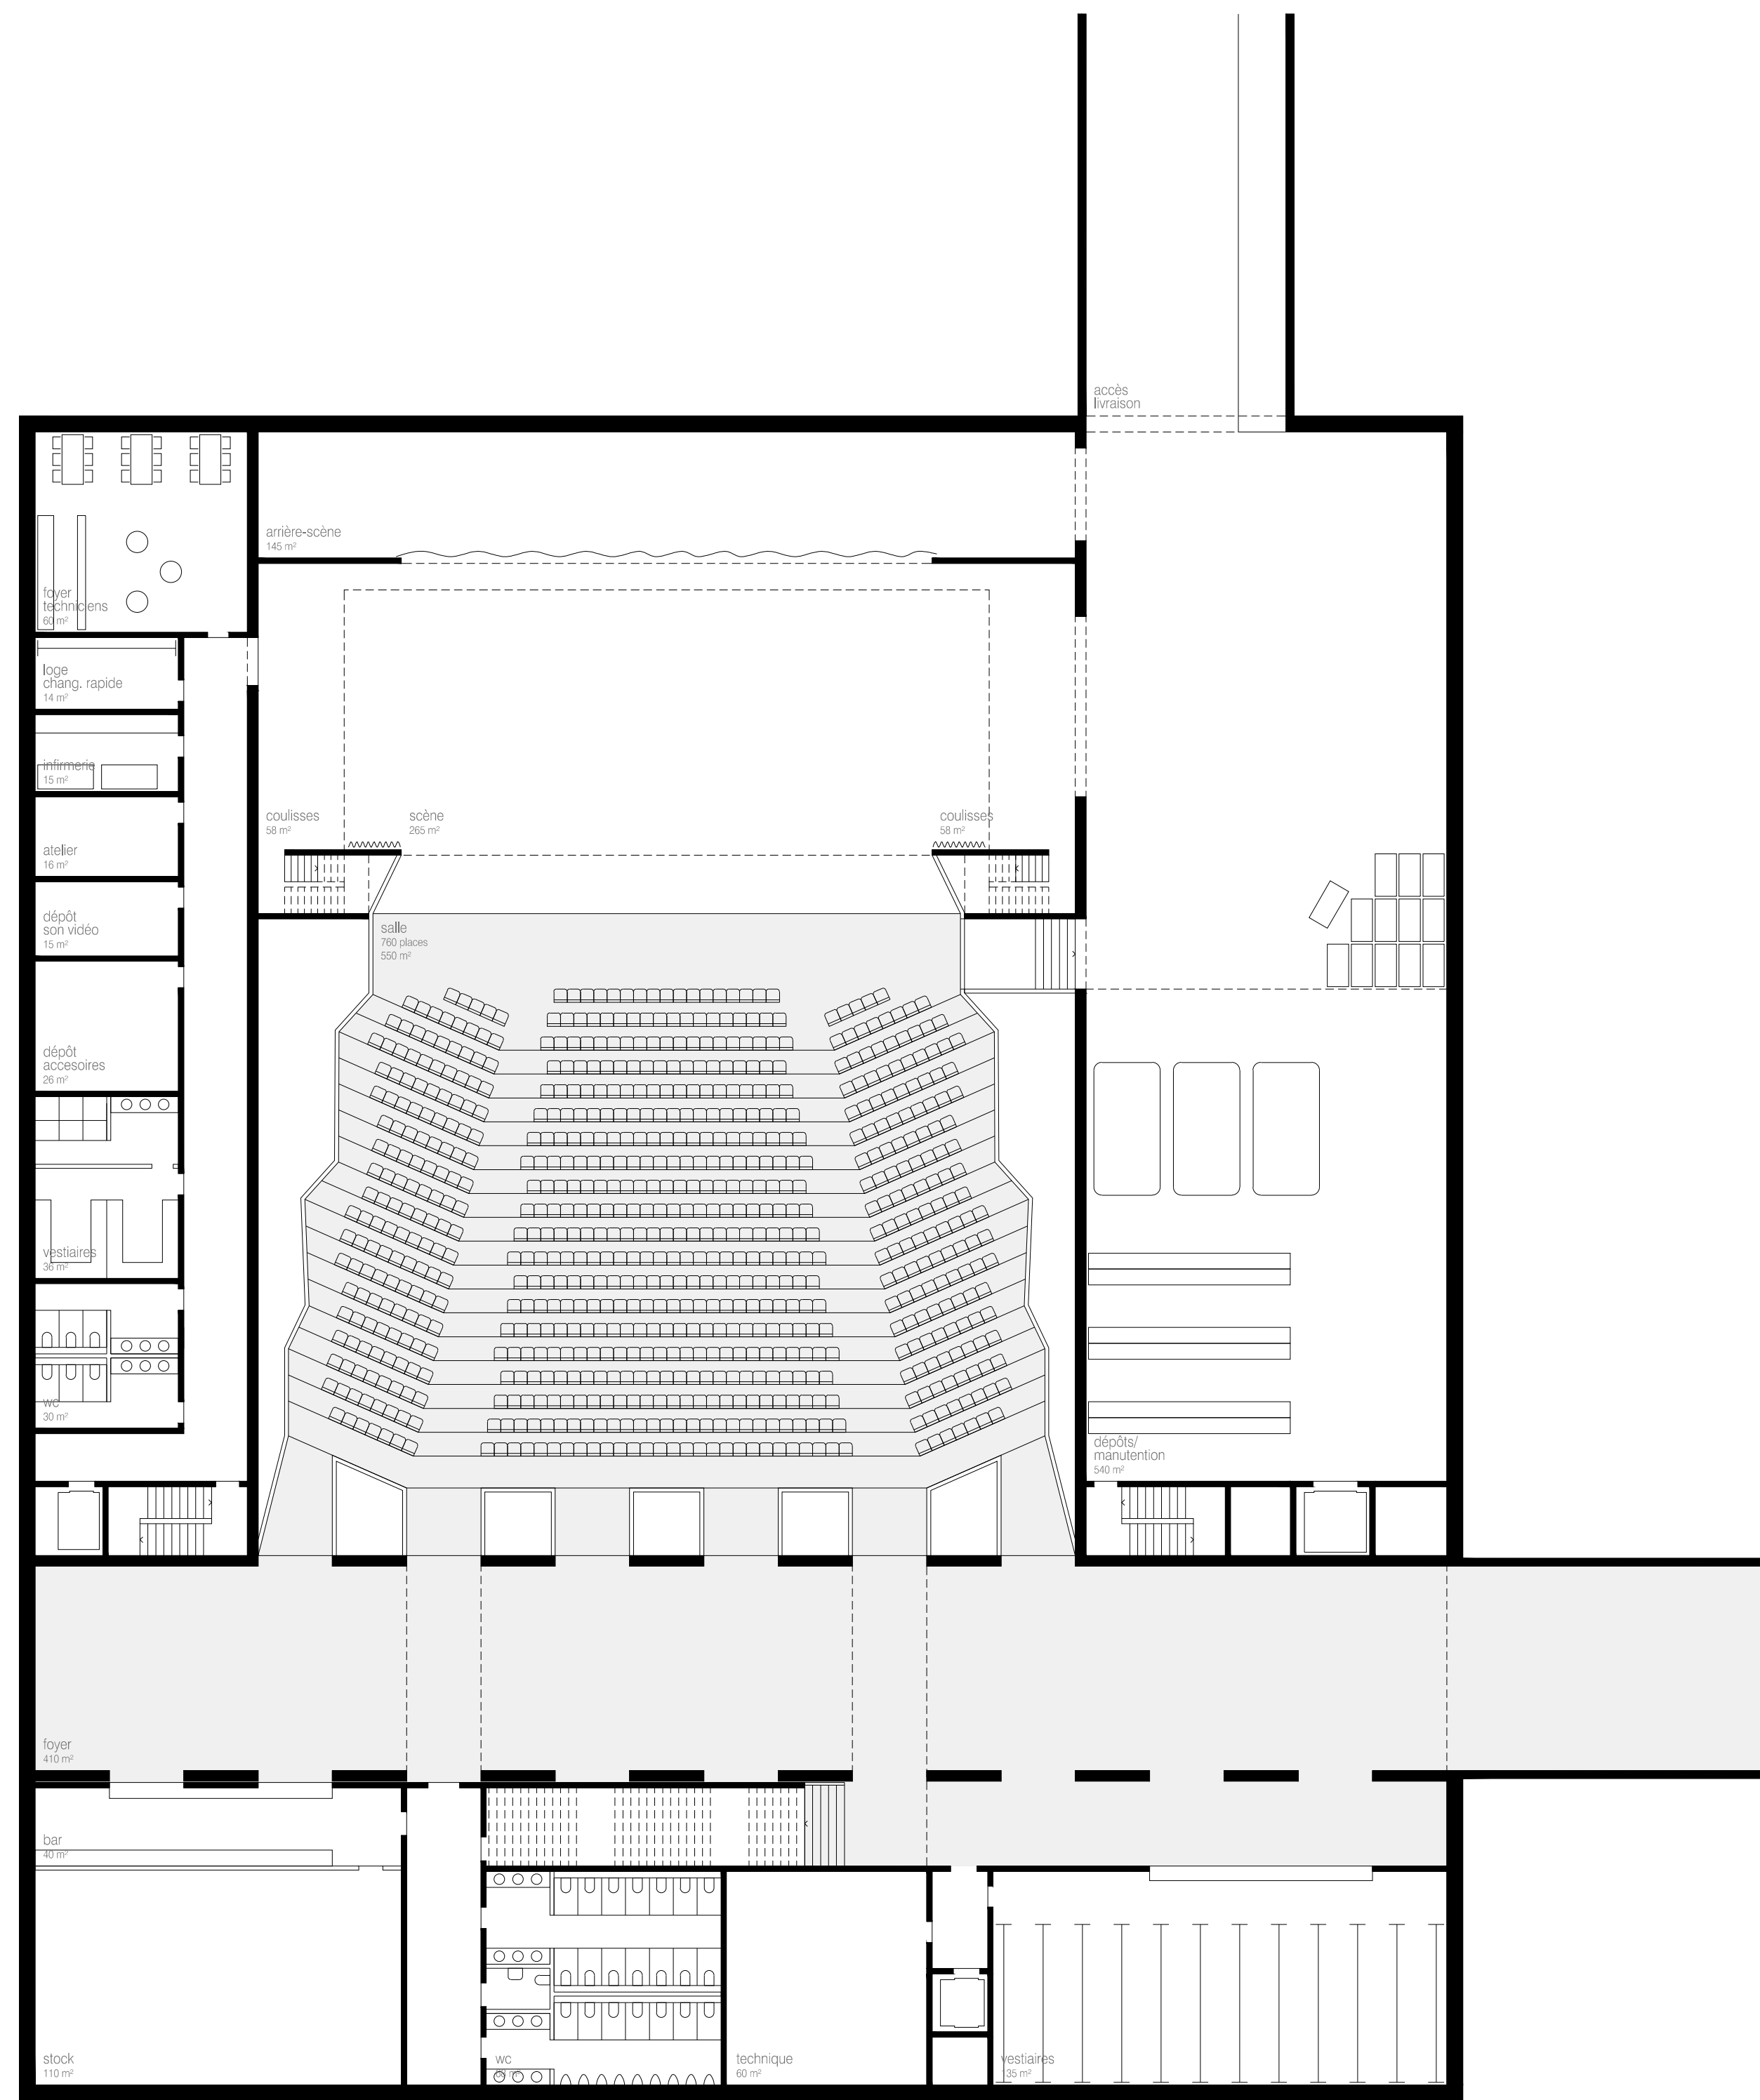
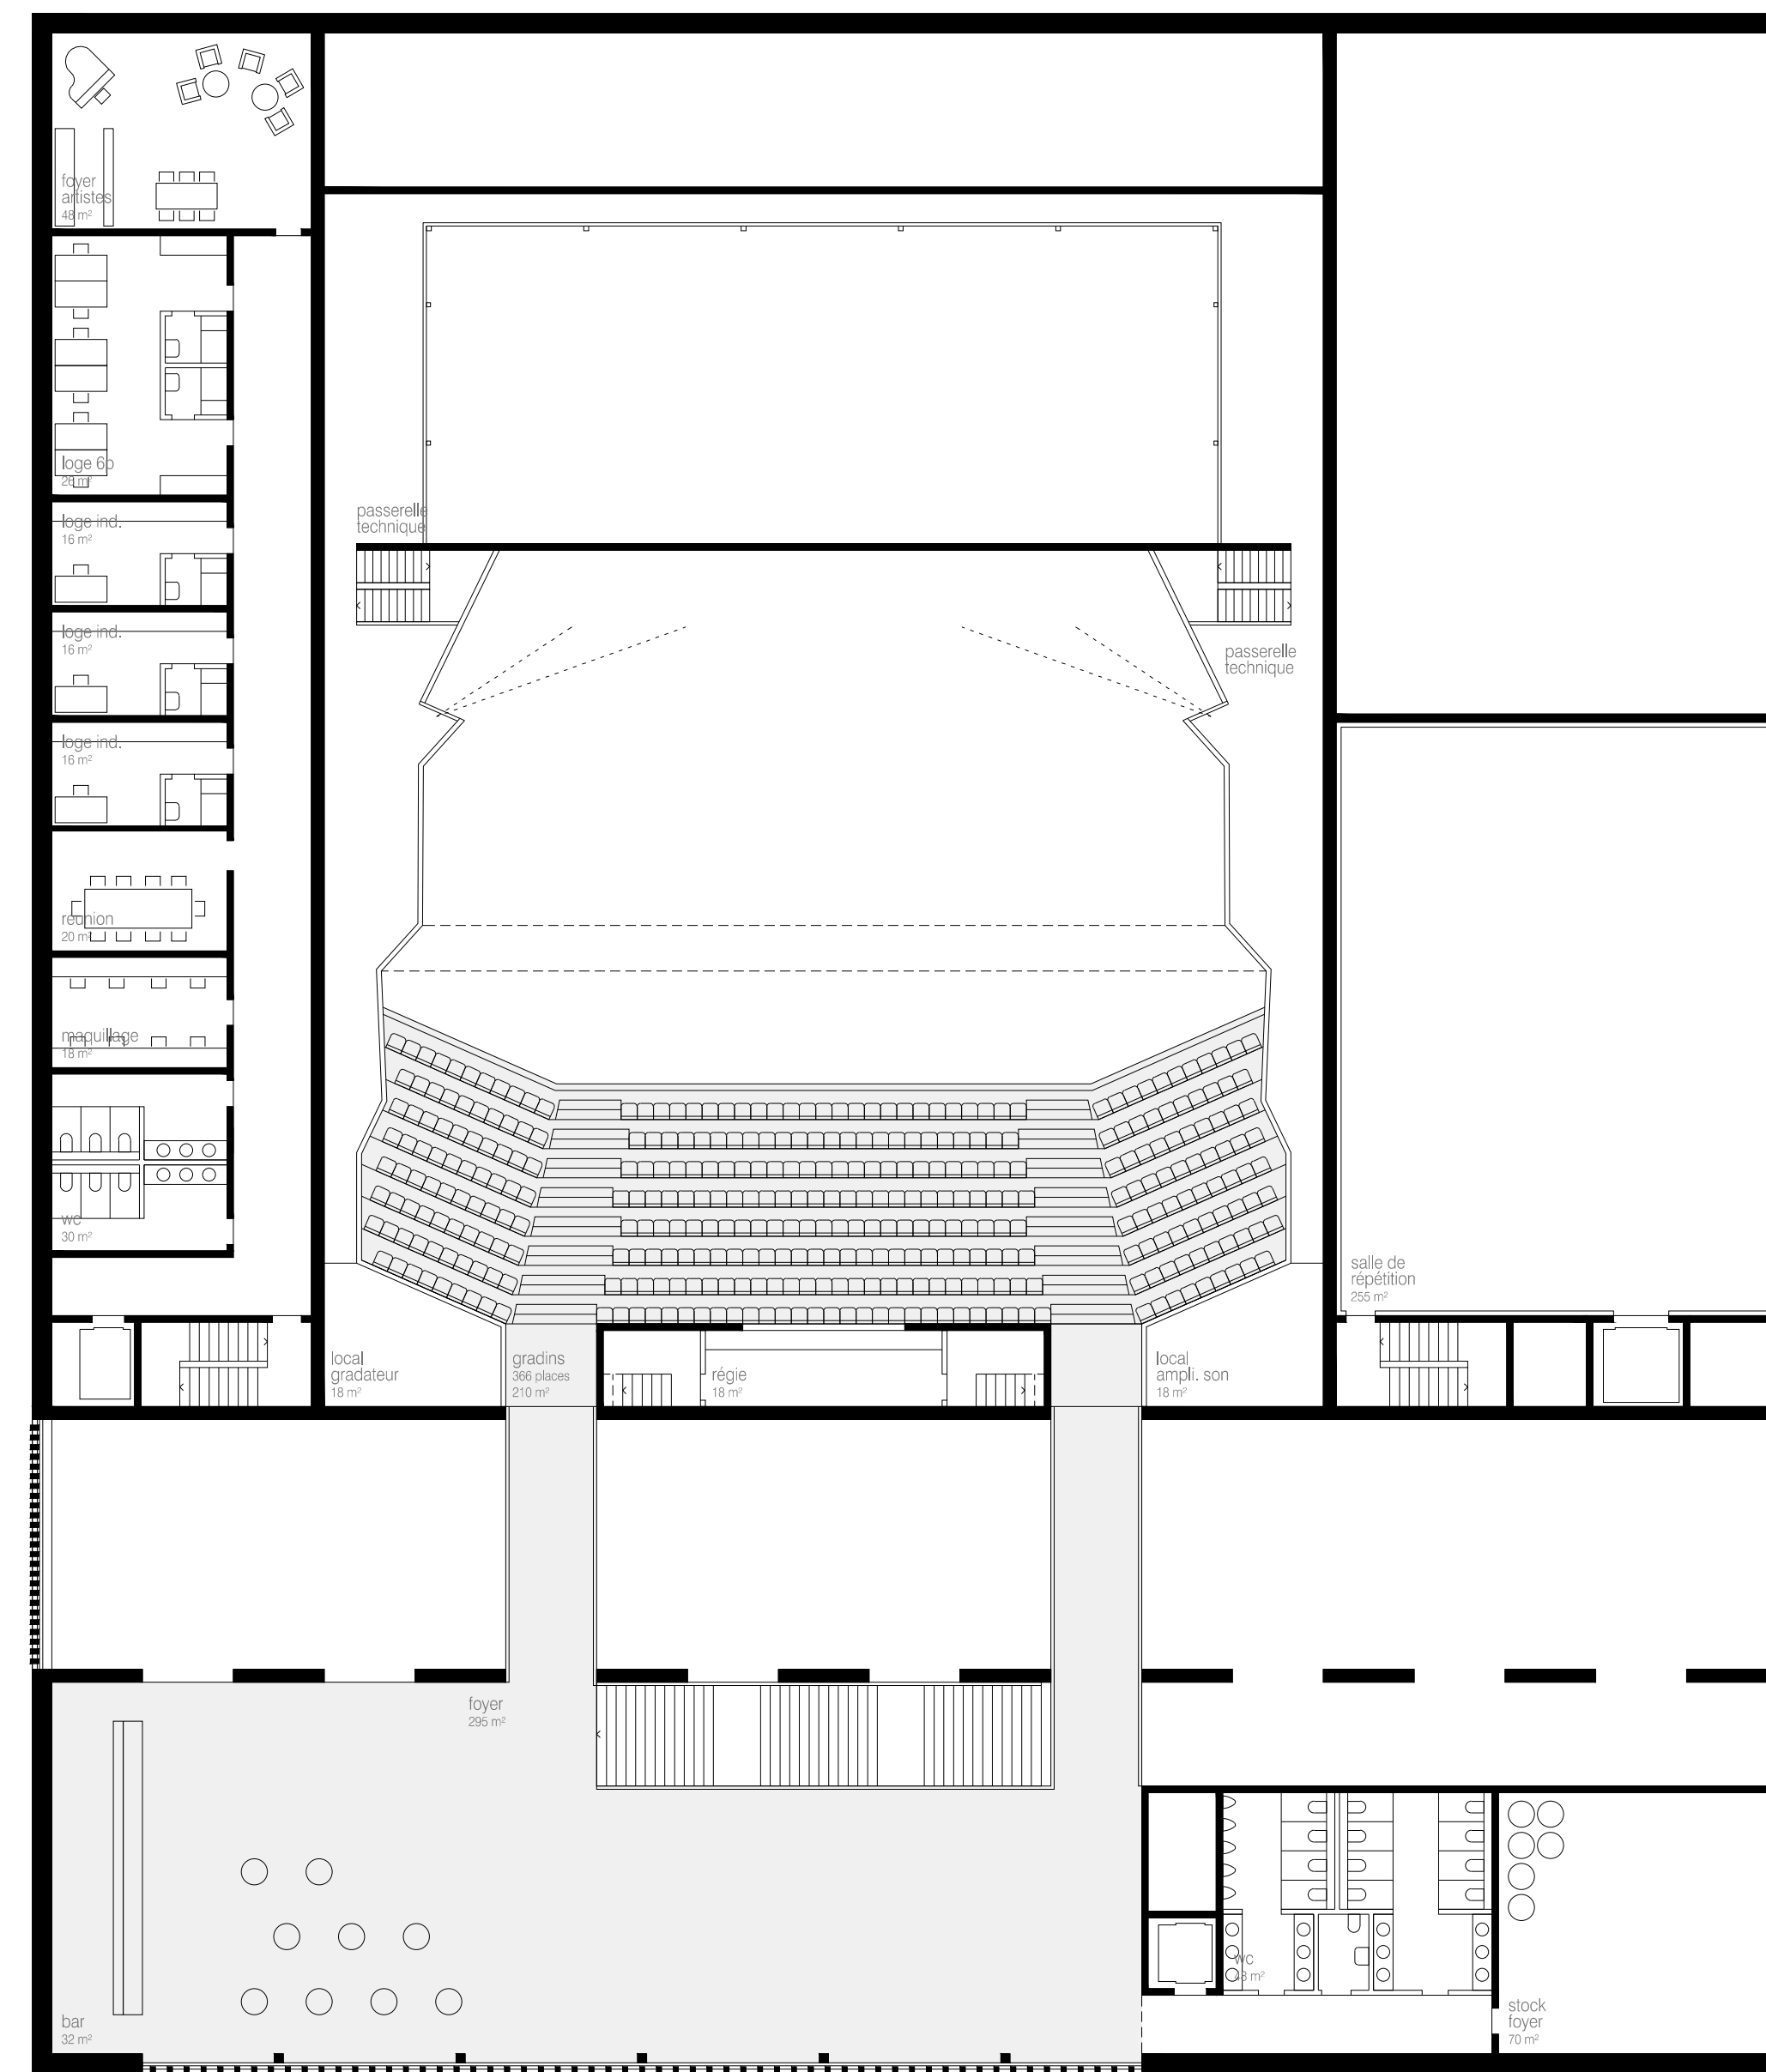


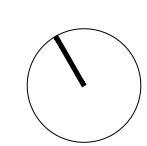

SOUS-SOL 1:200 0 2 5 10m

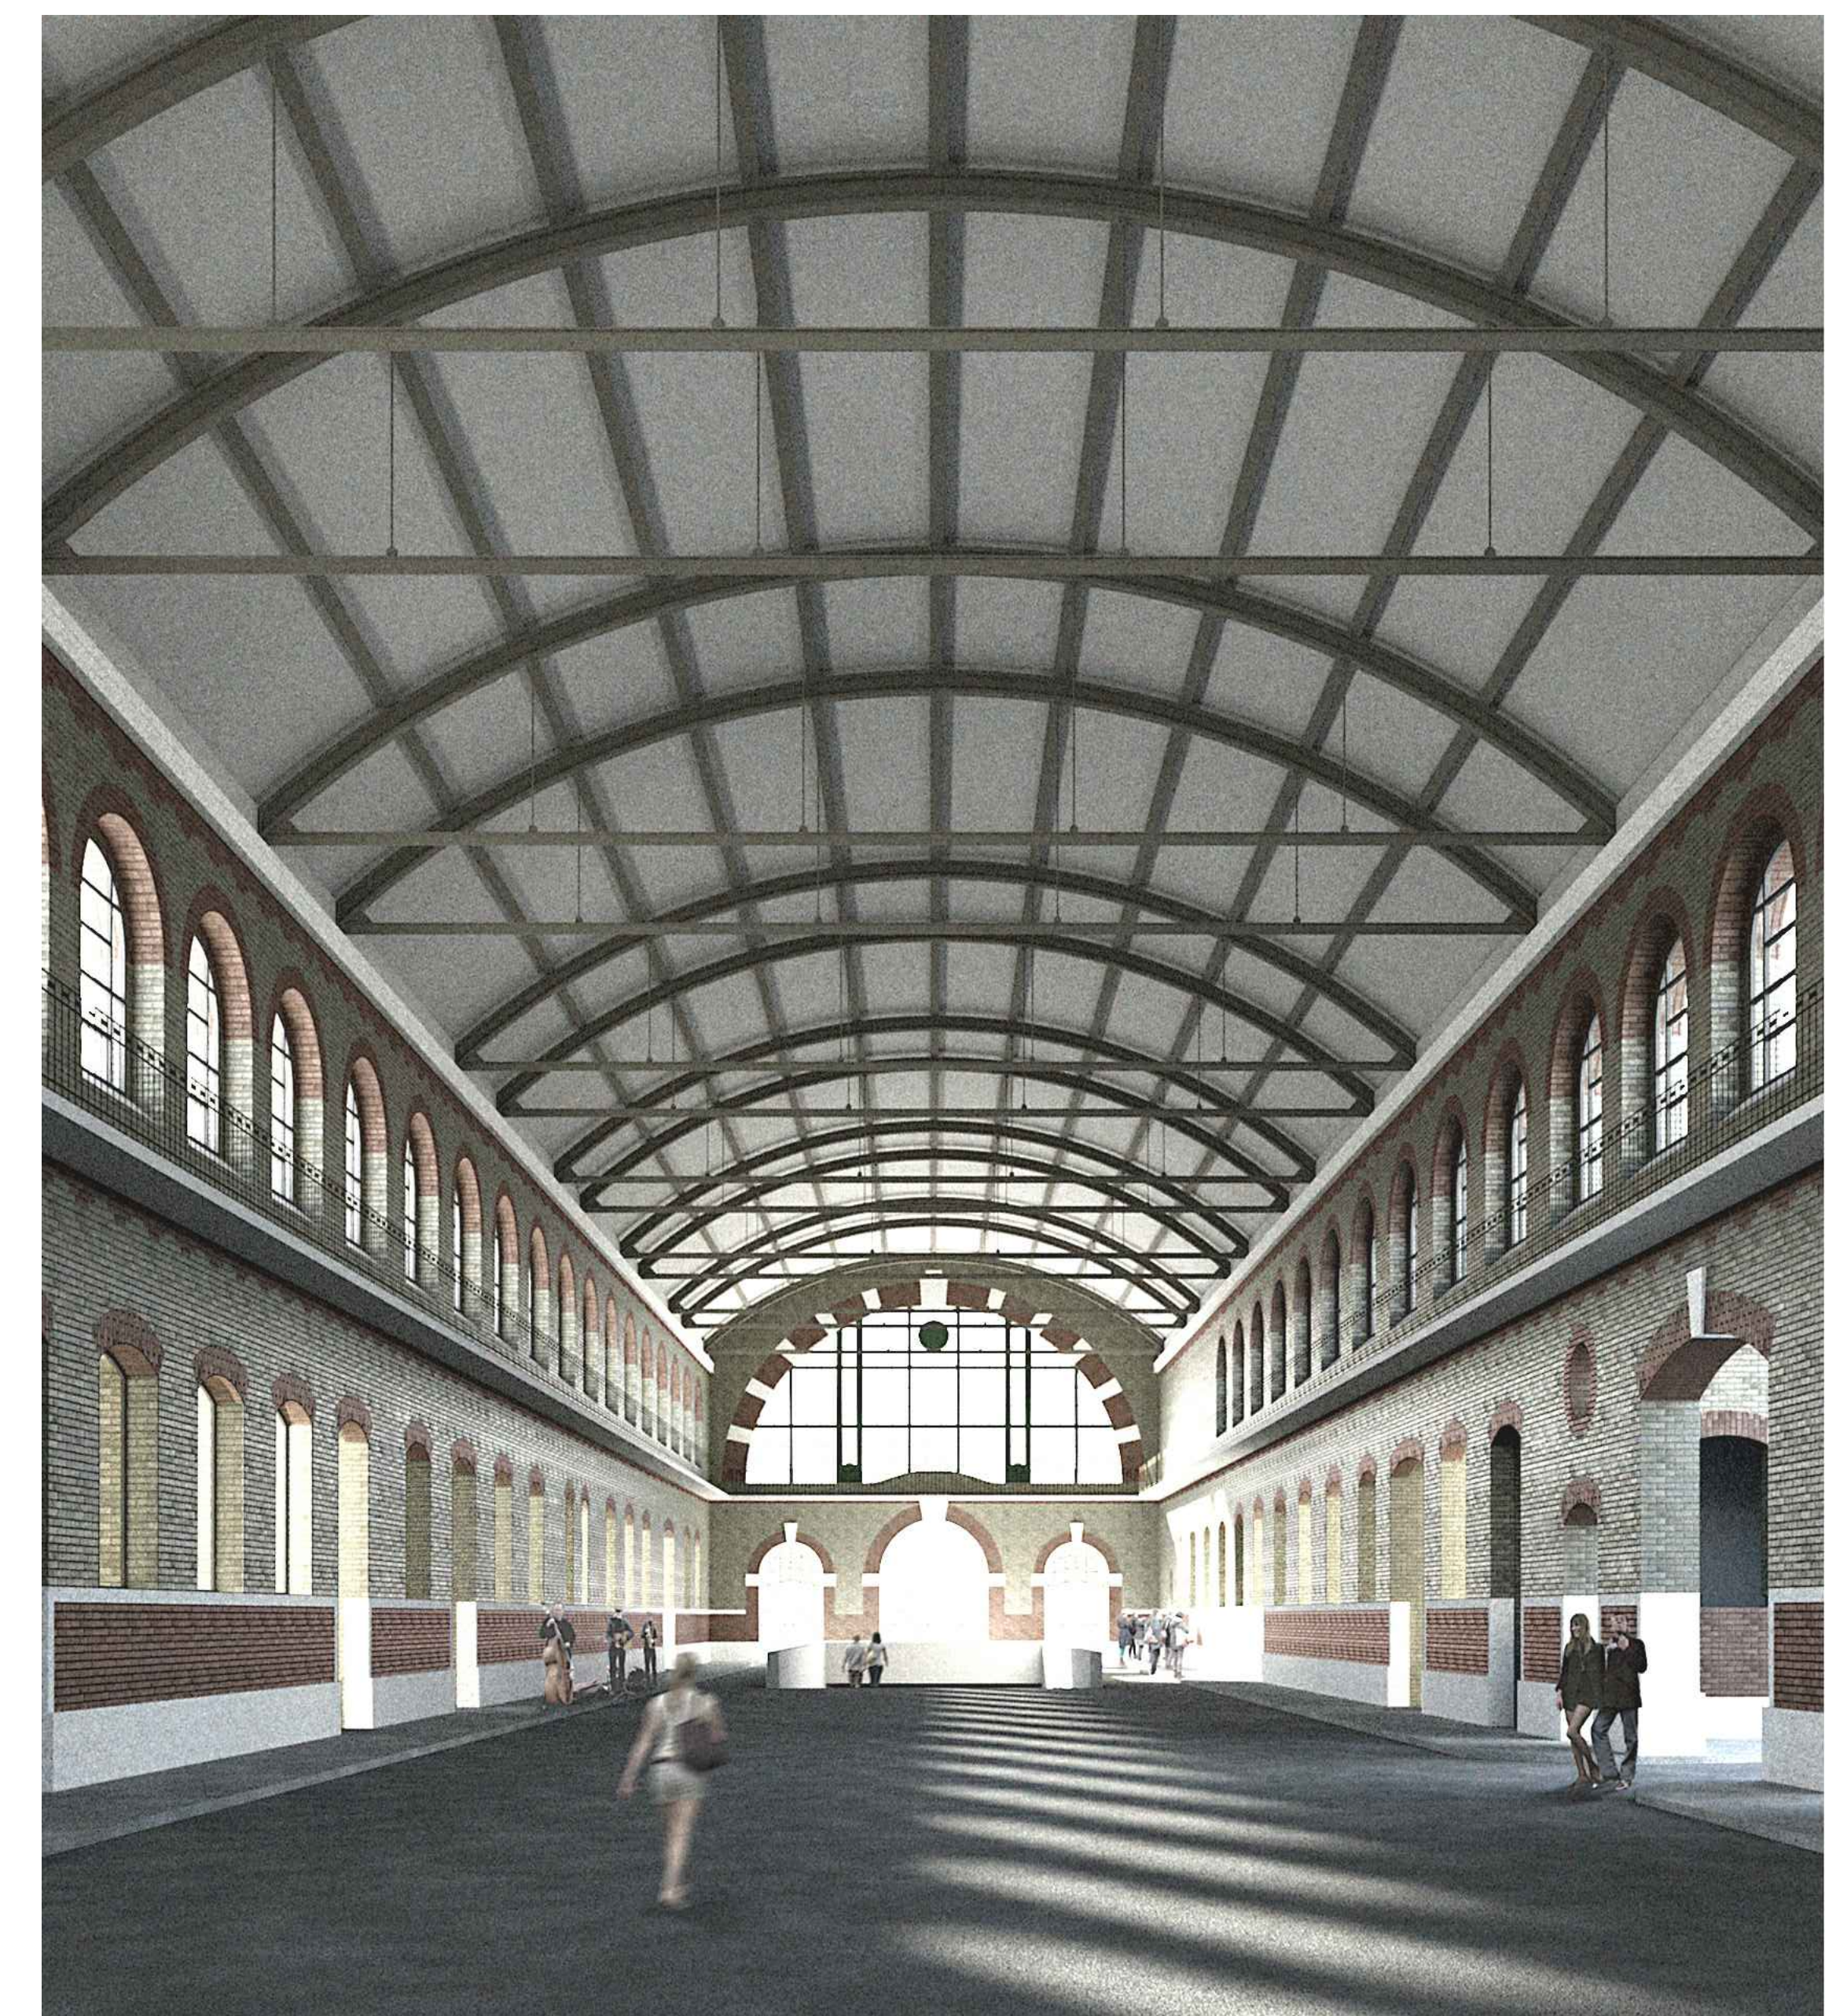

REZ-DE-CHAUSSEE

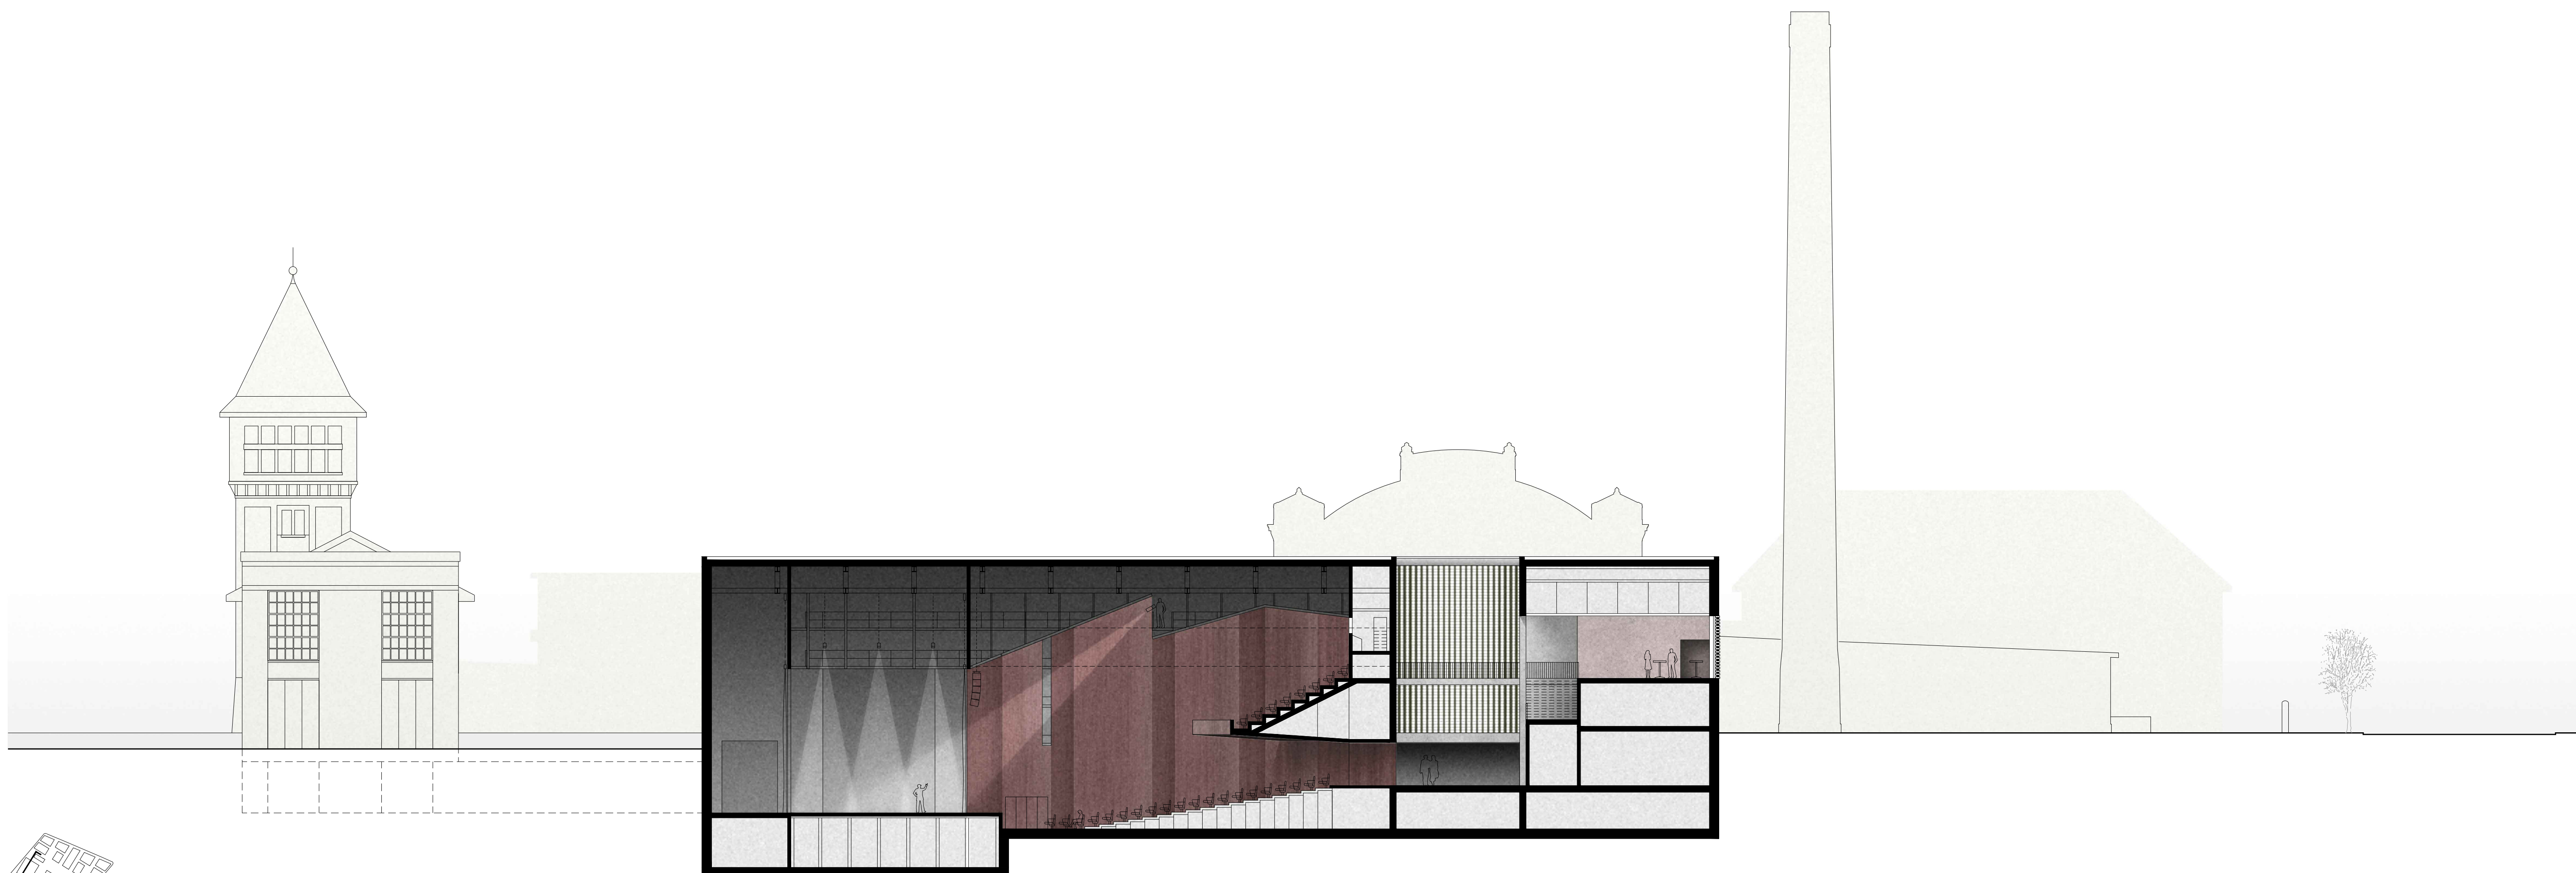

HALLE DE LIAISON



FOYER SALLE DE SPECTACLE