




FACADE OUEST 1 : 100

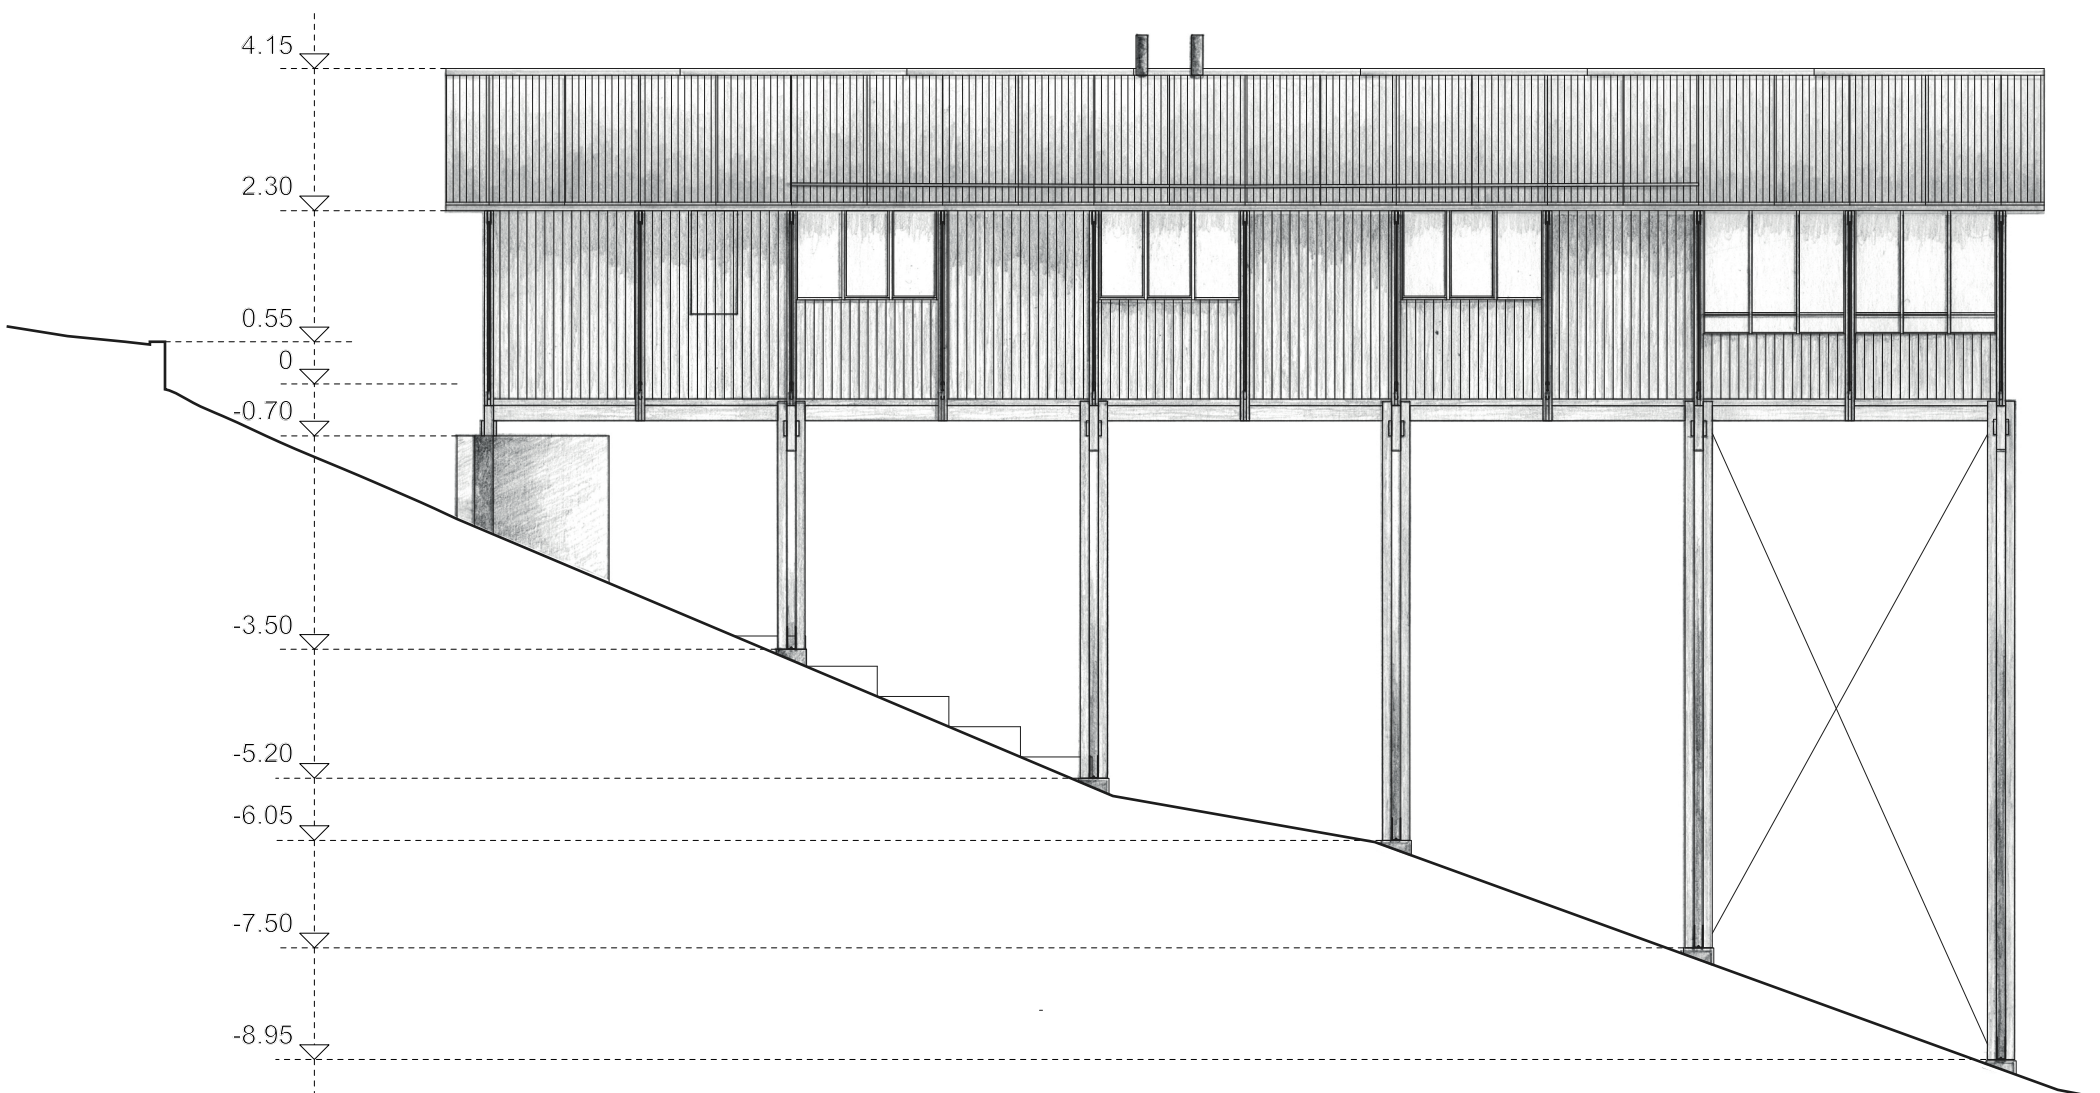


SUD

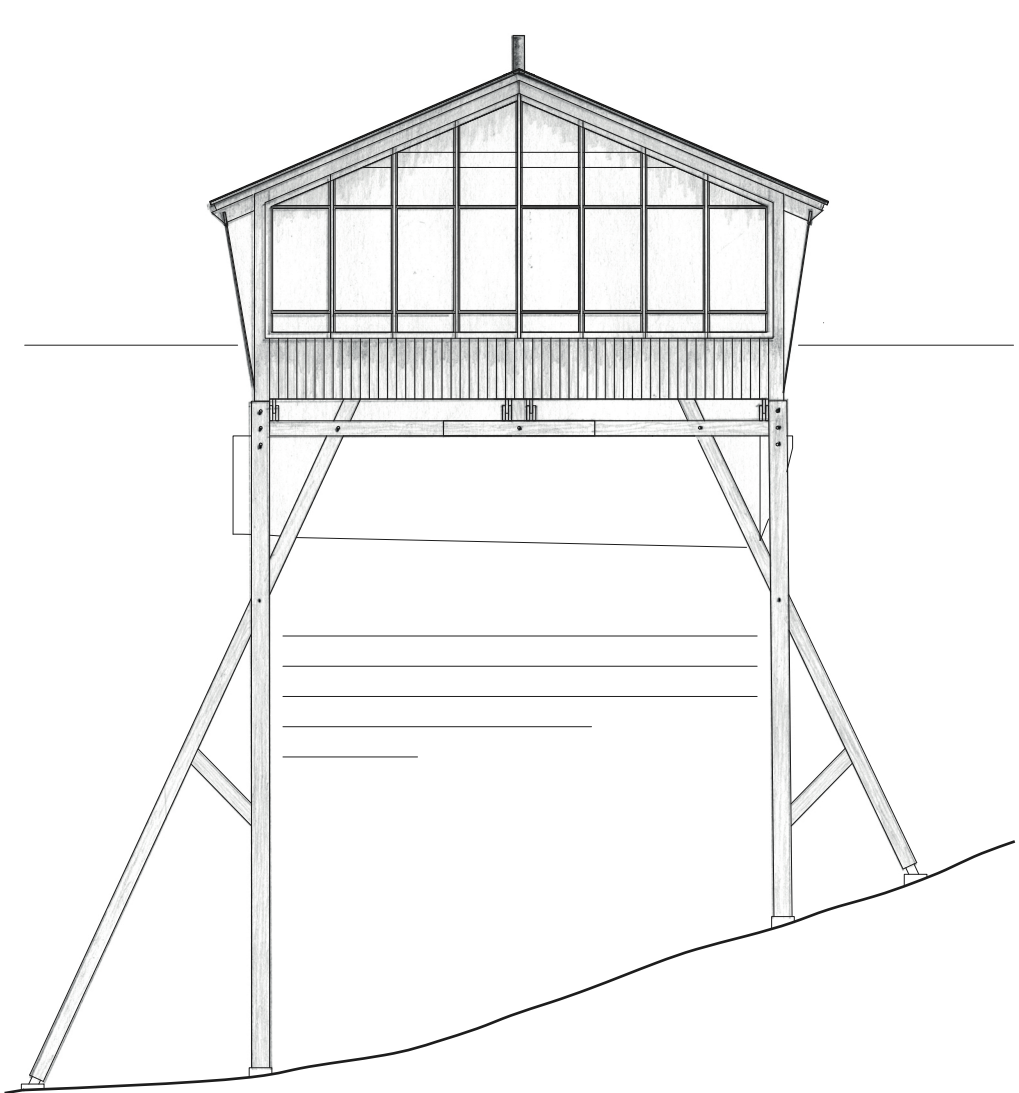


EST

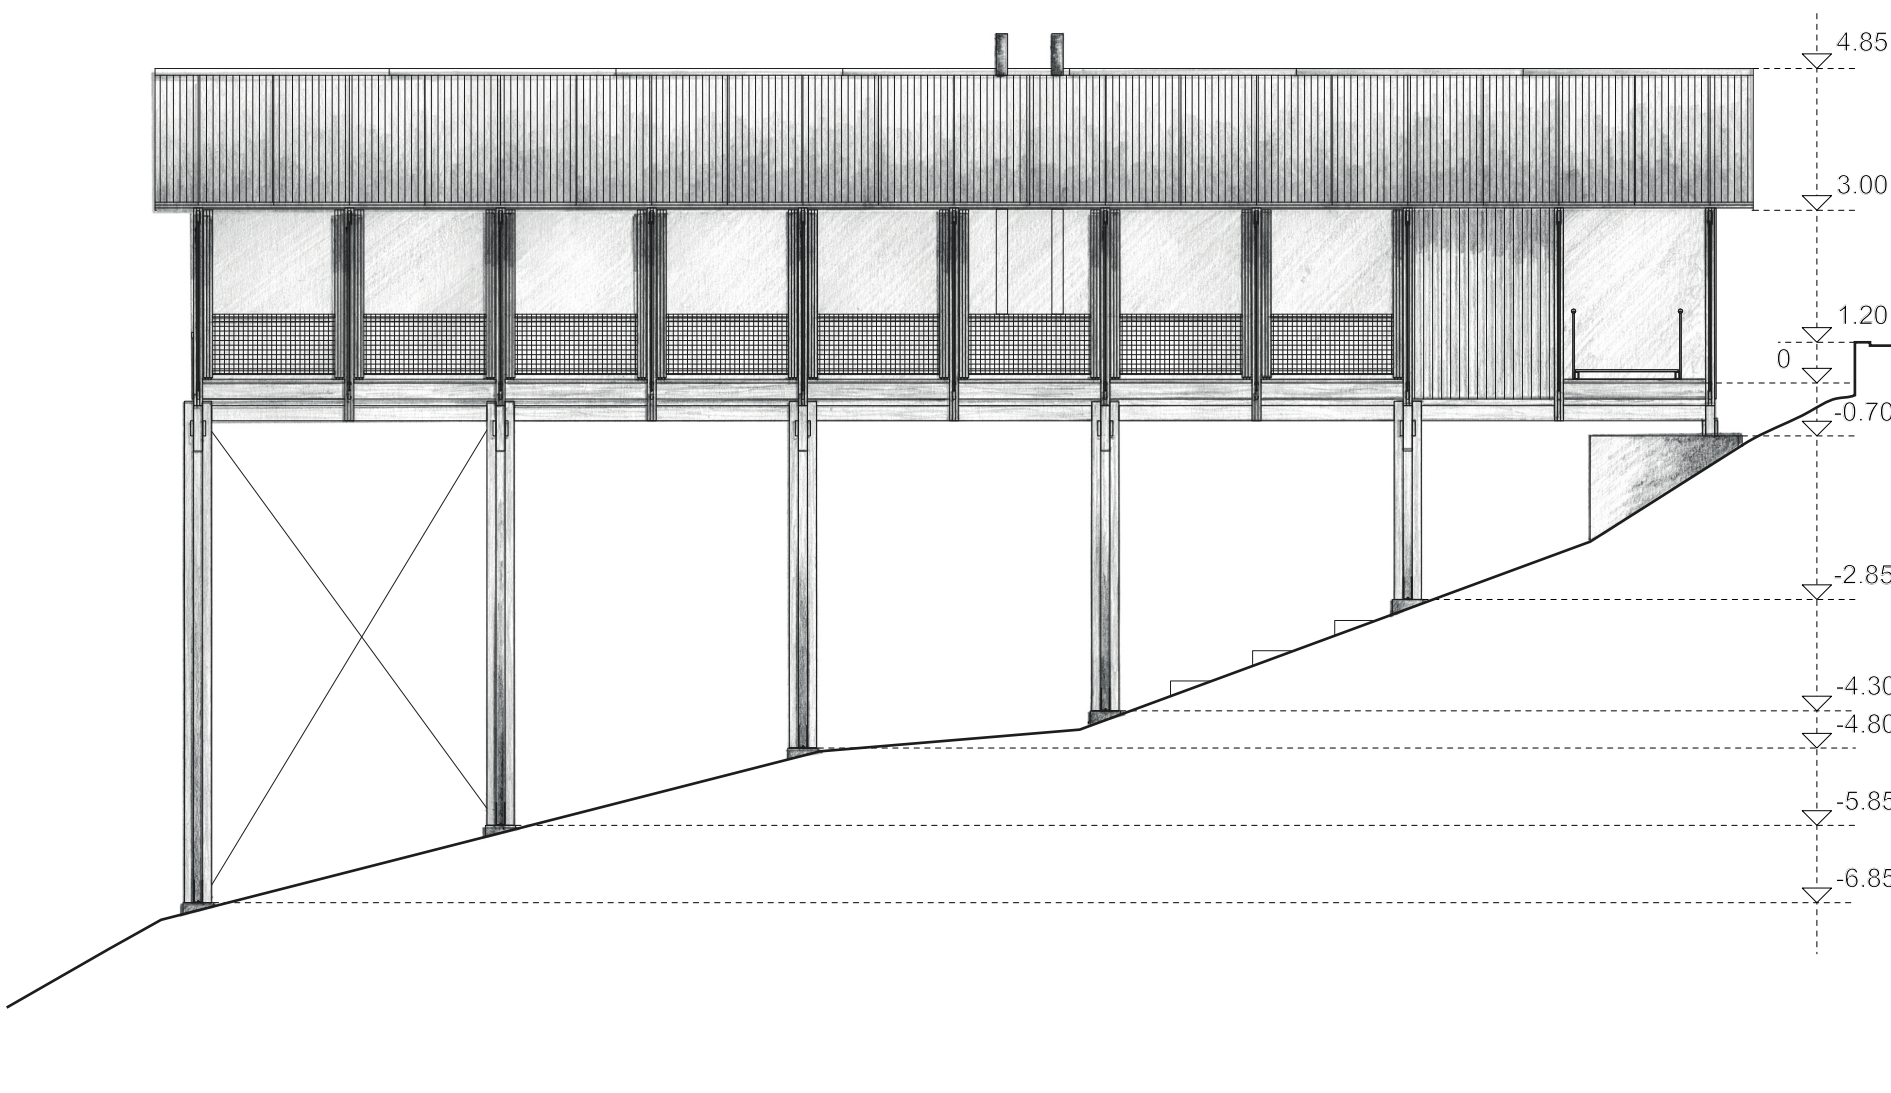


NORD

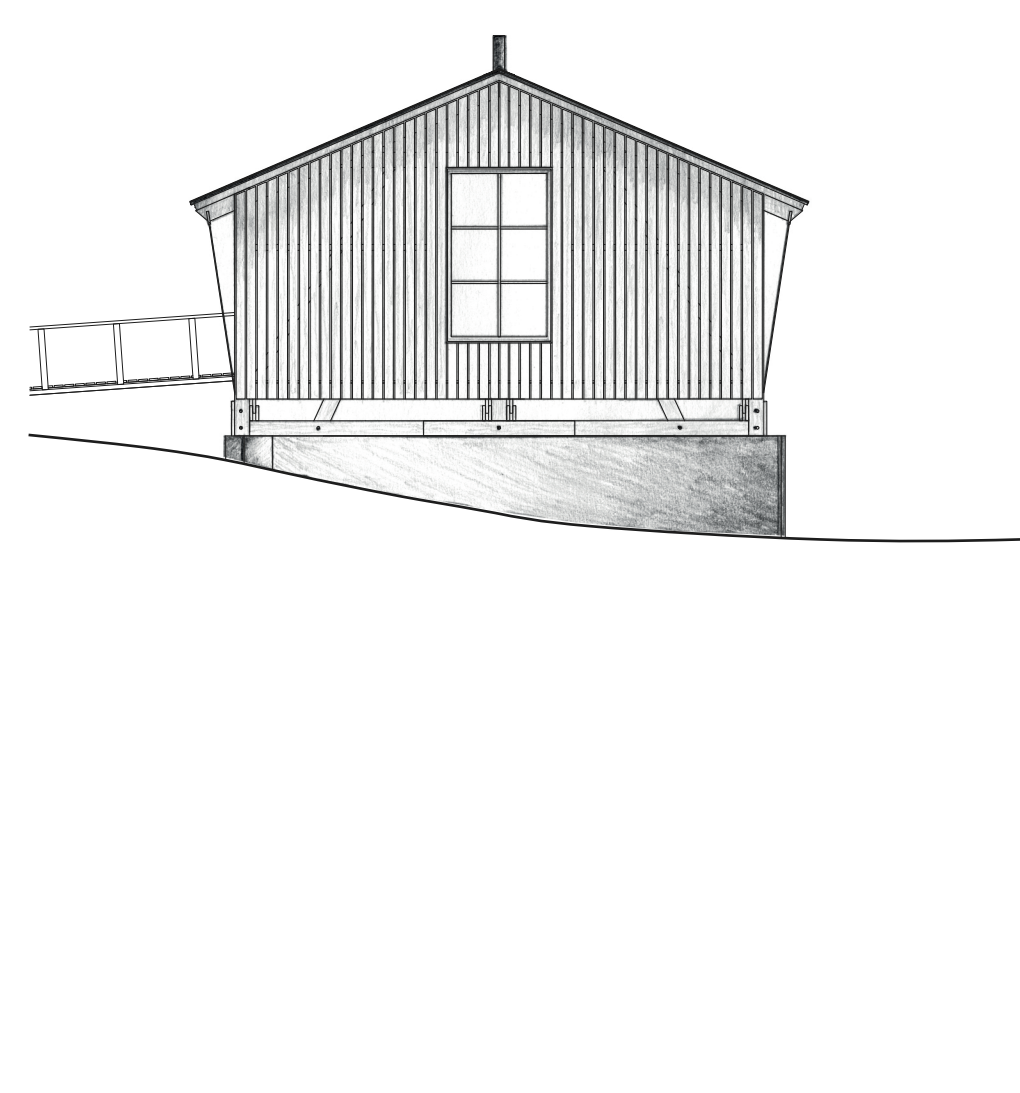


COUPE TRANSVERSALE 1 : 50

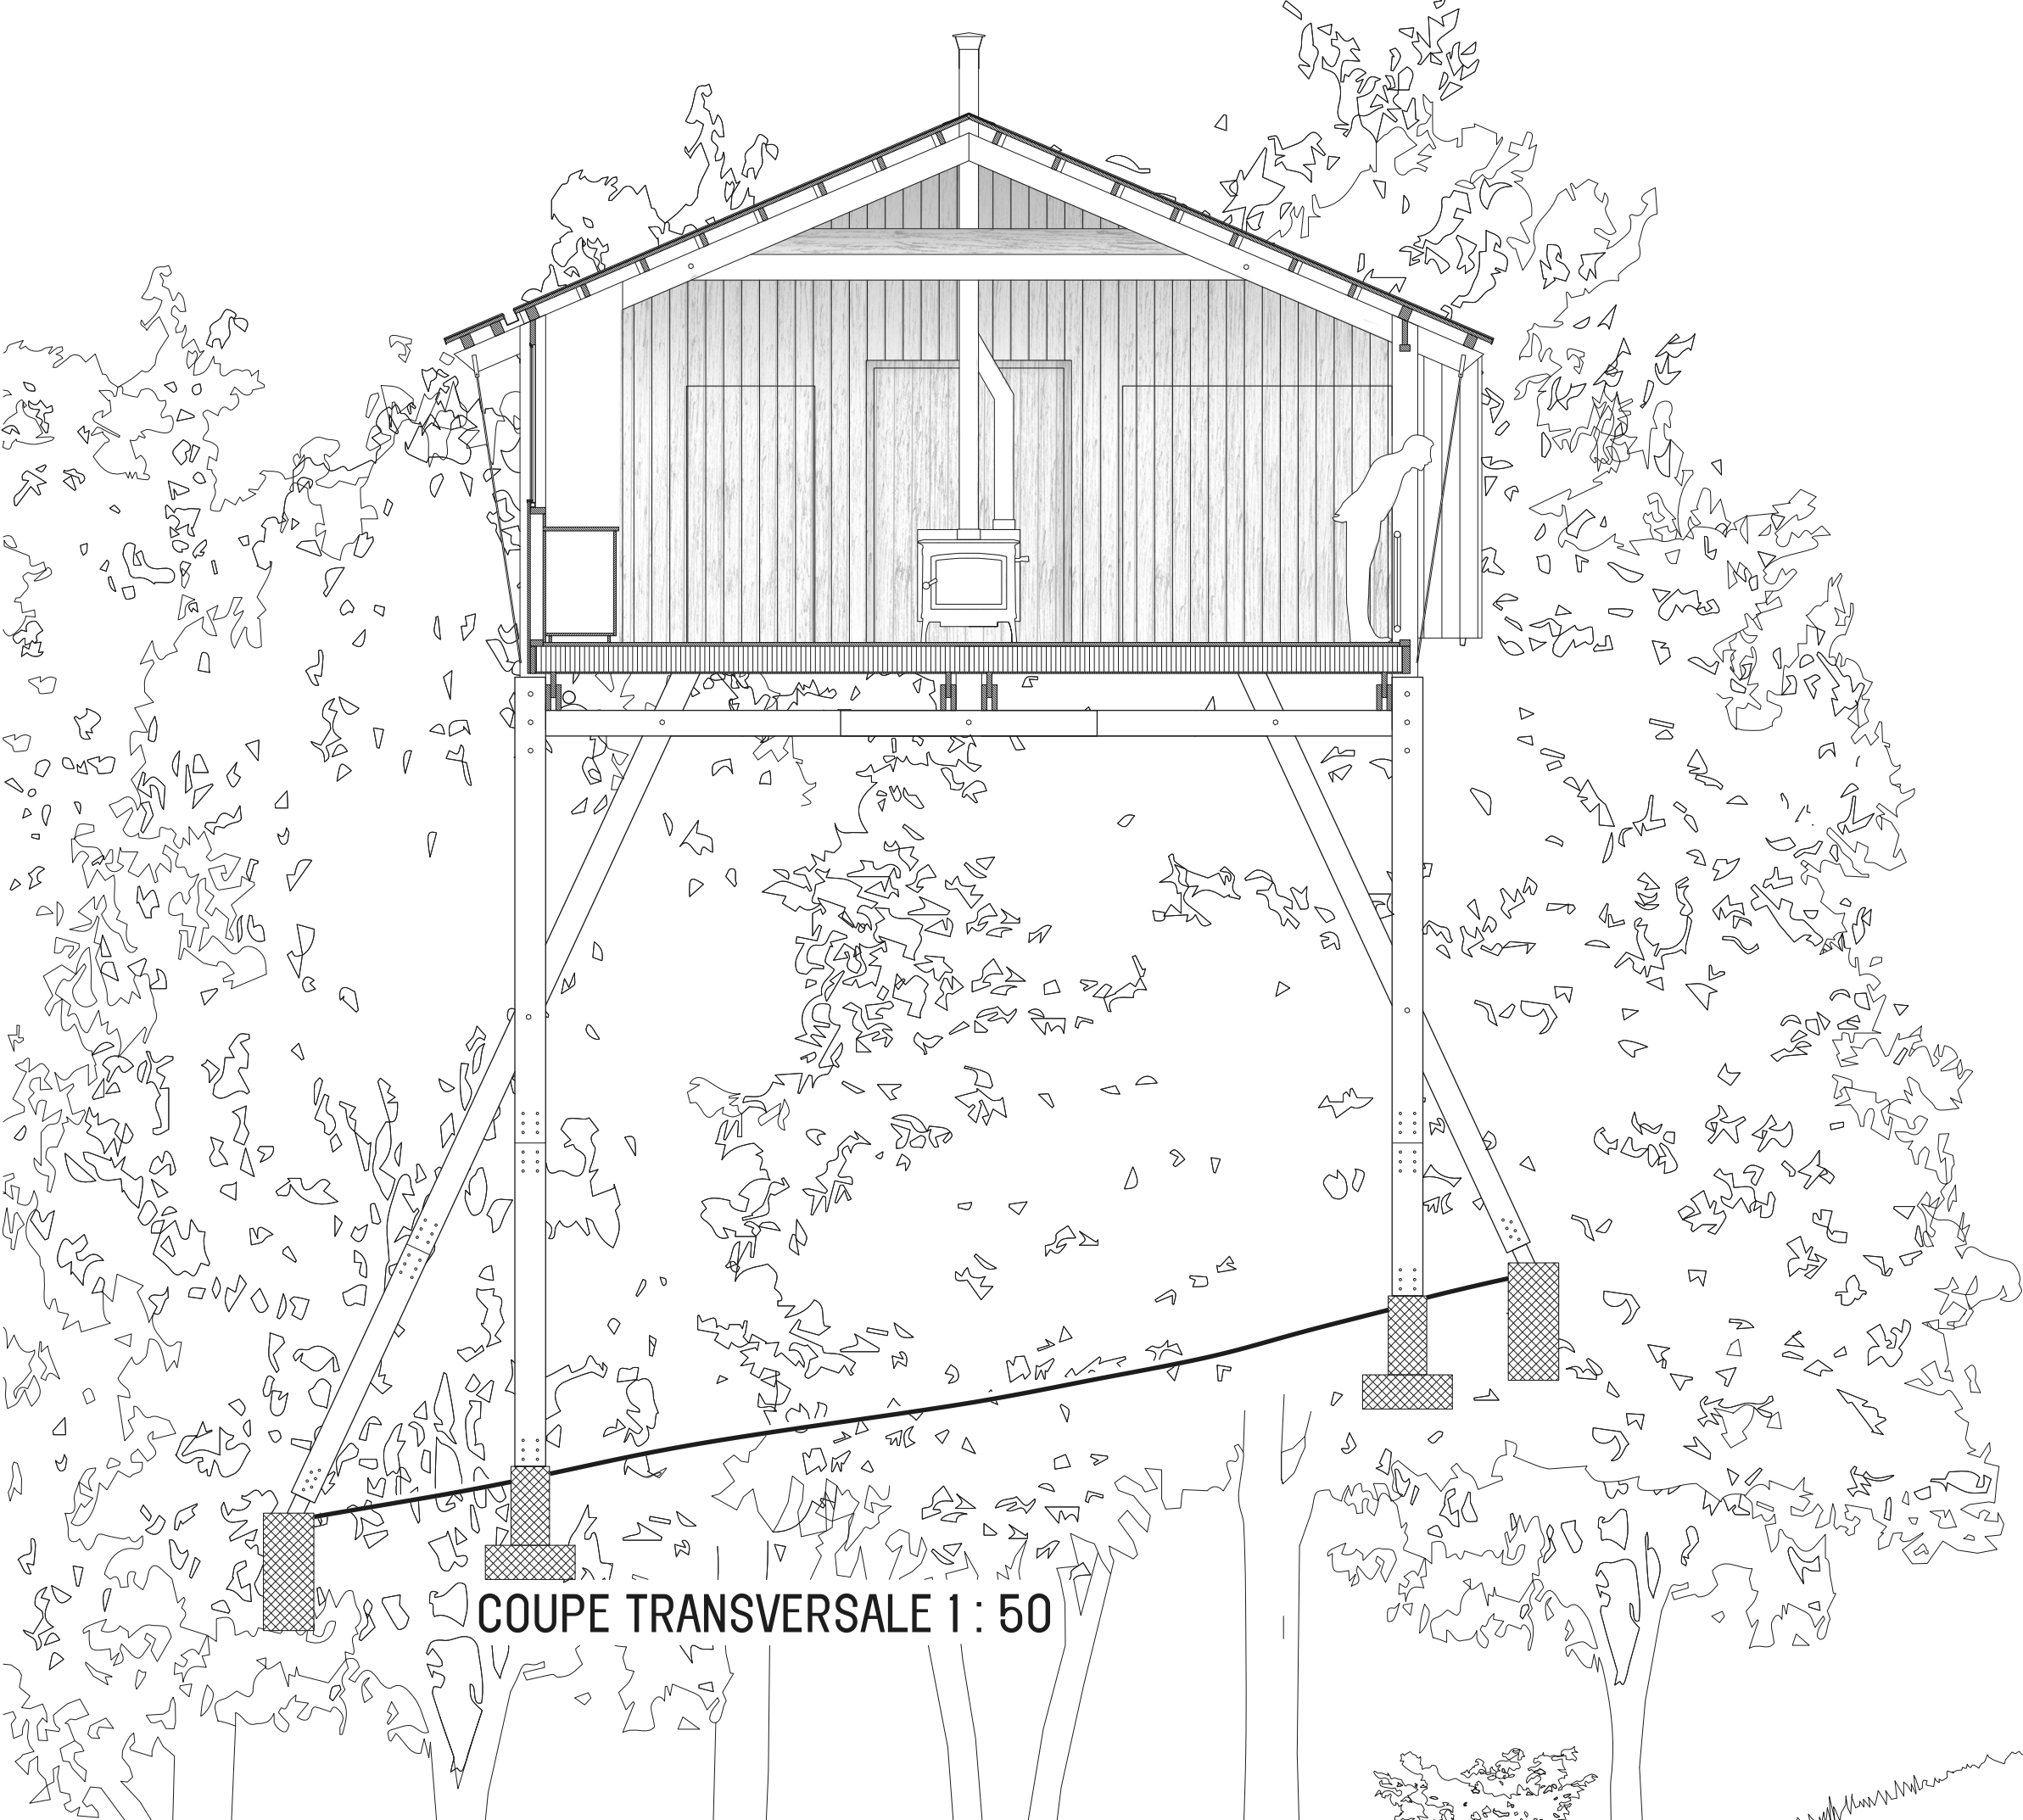


COUPE LONGITUDINALE 1 : 50

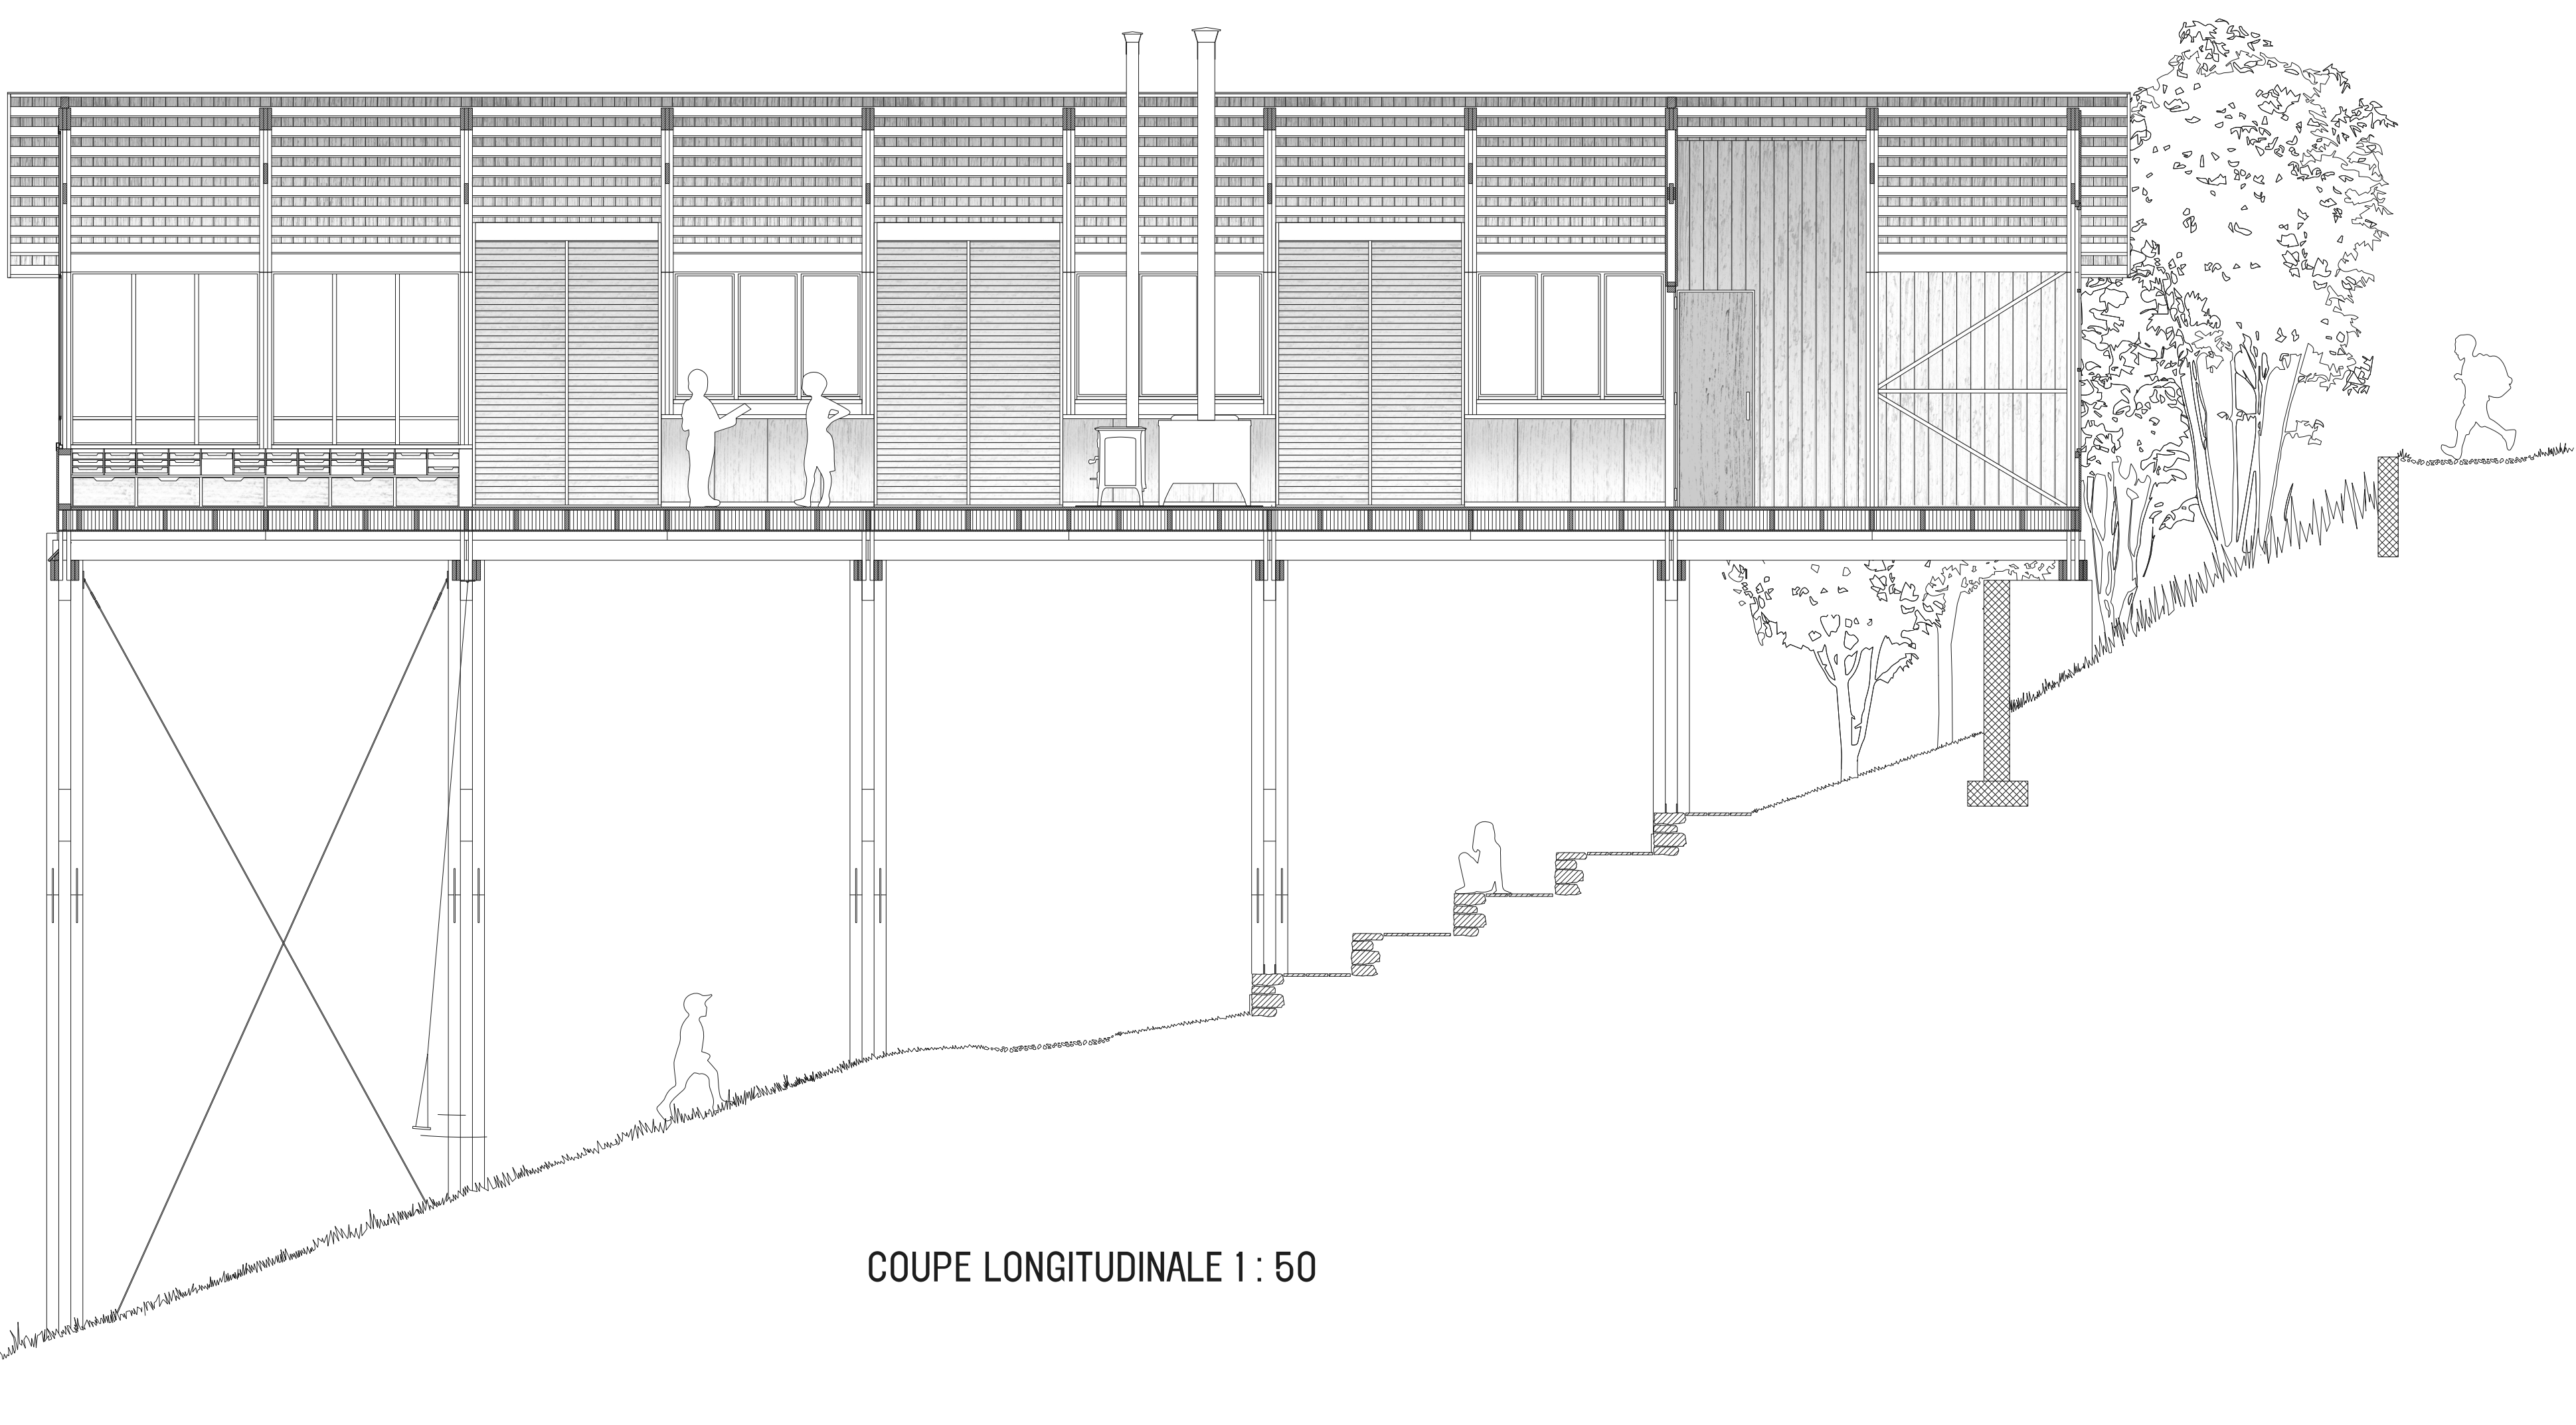

"Au boulot" 1 : 100

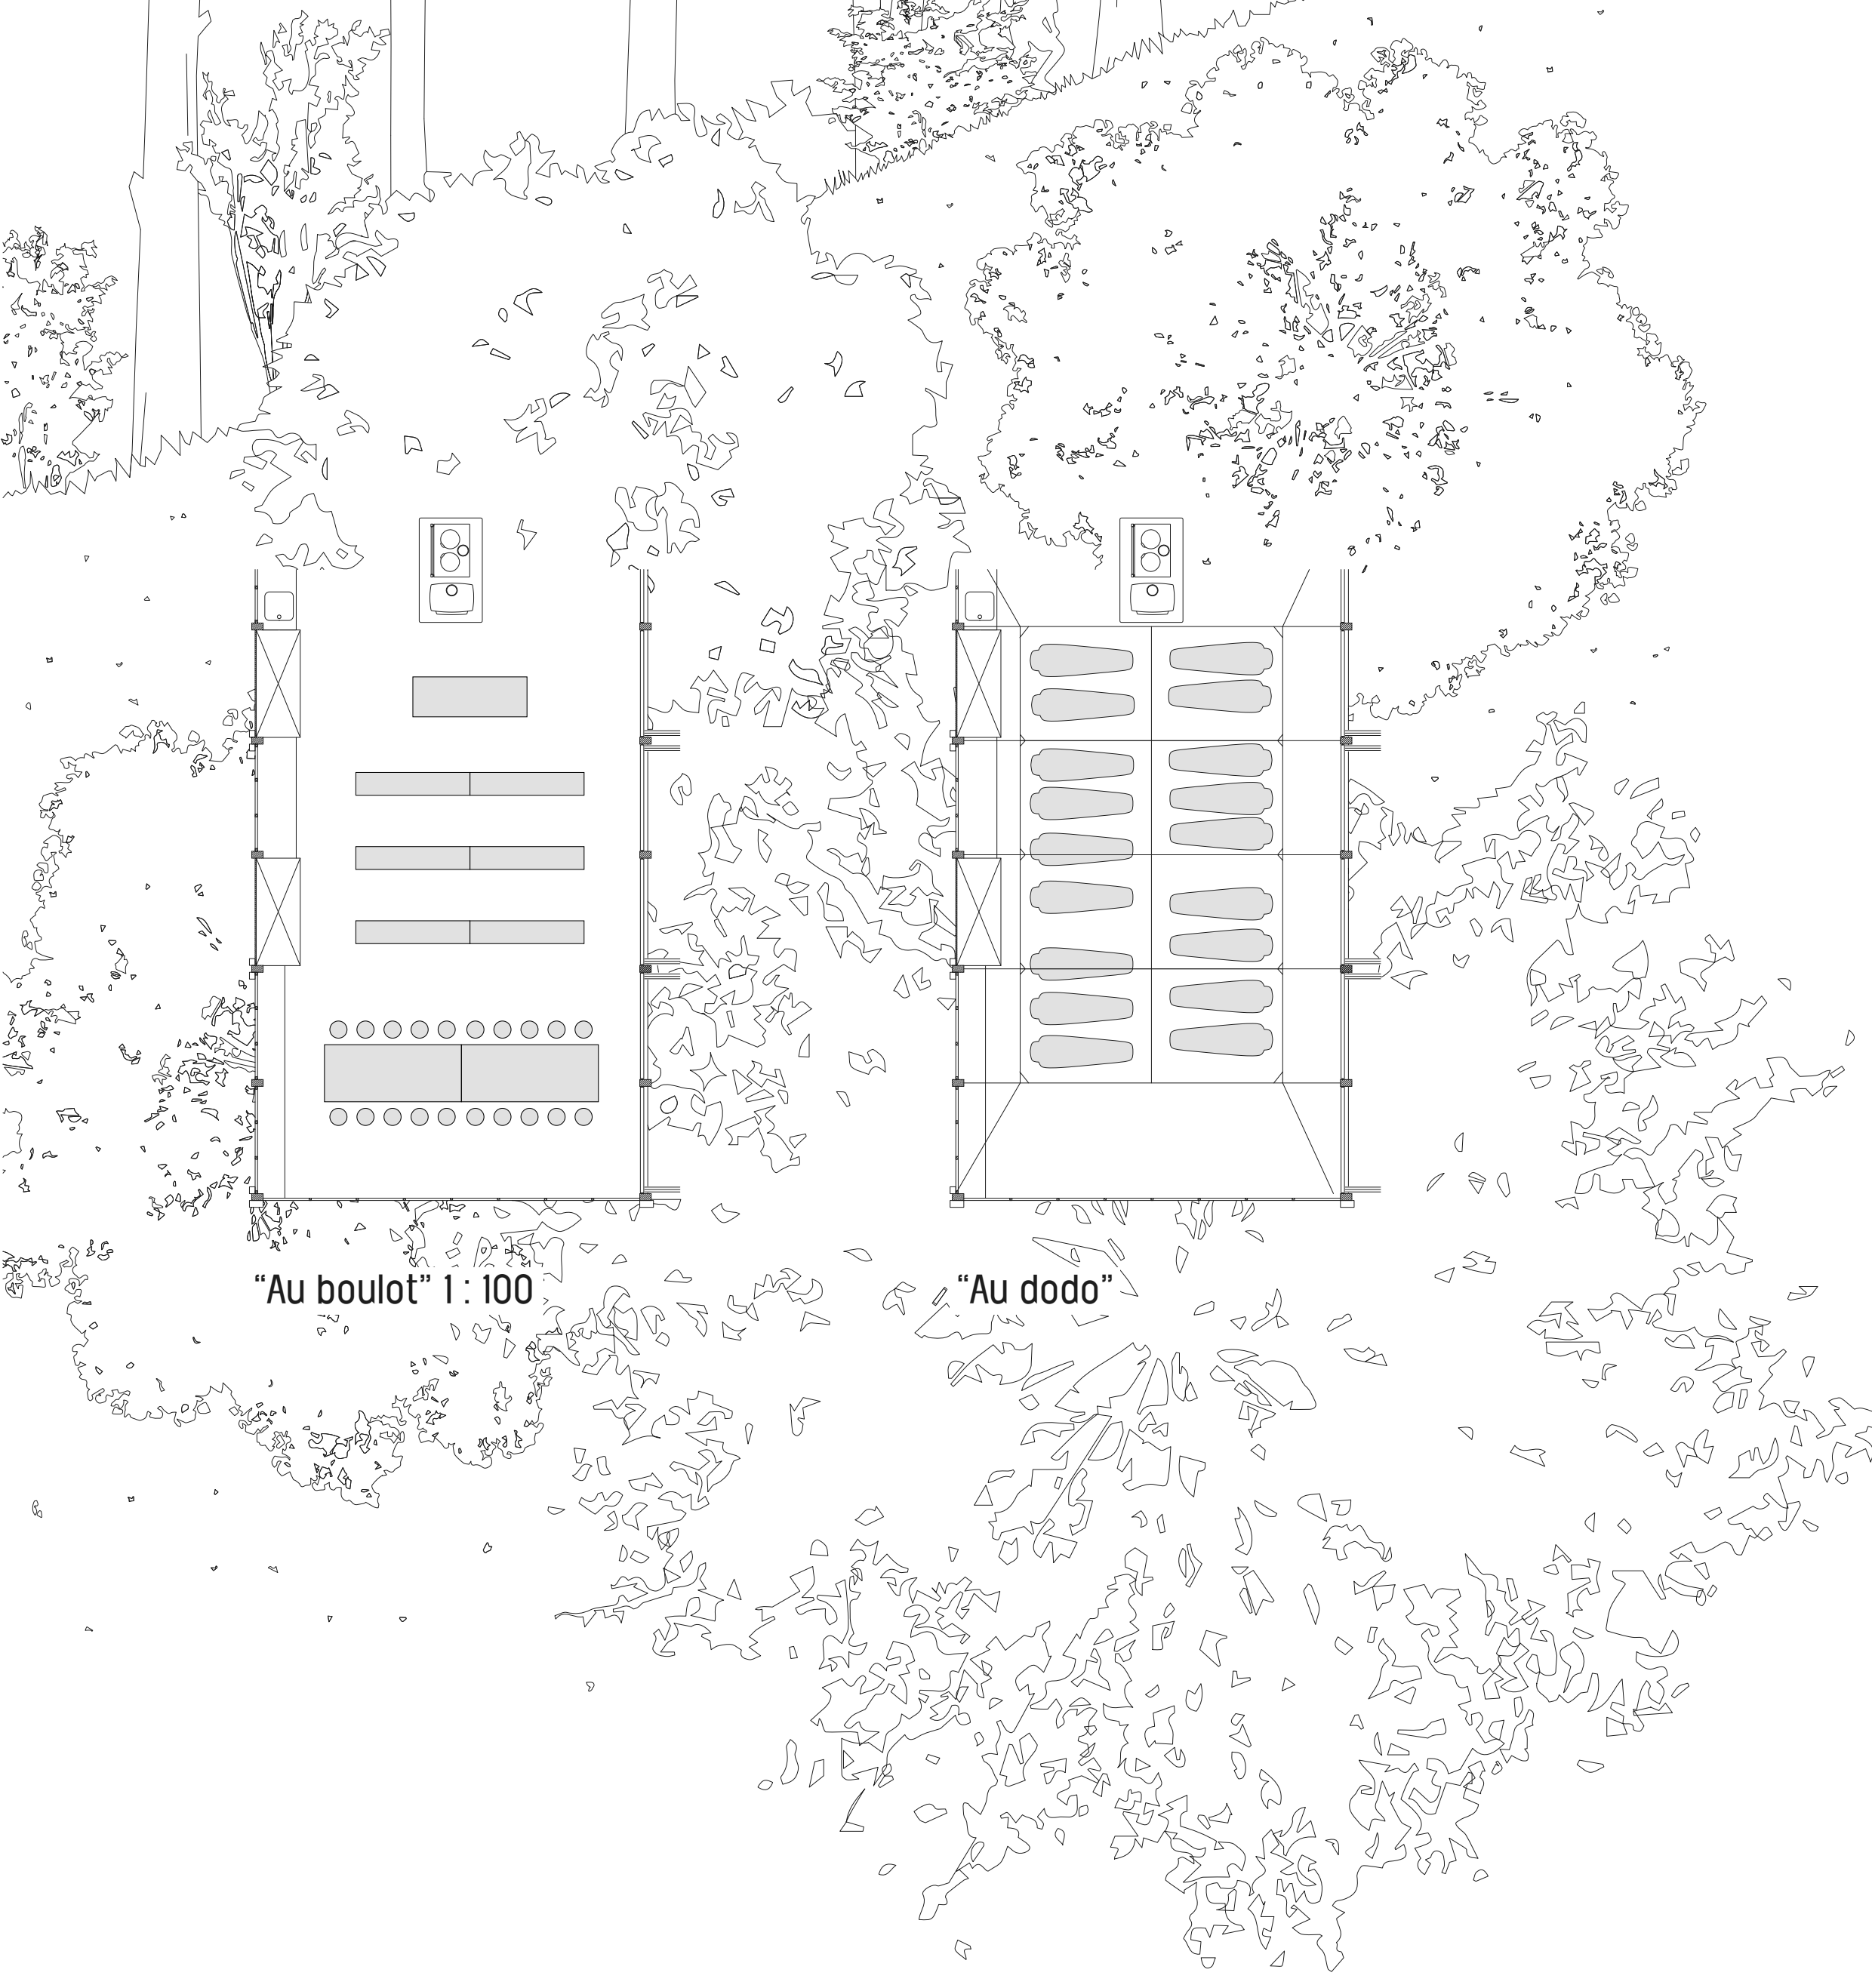


"Au dodo"

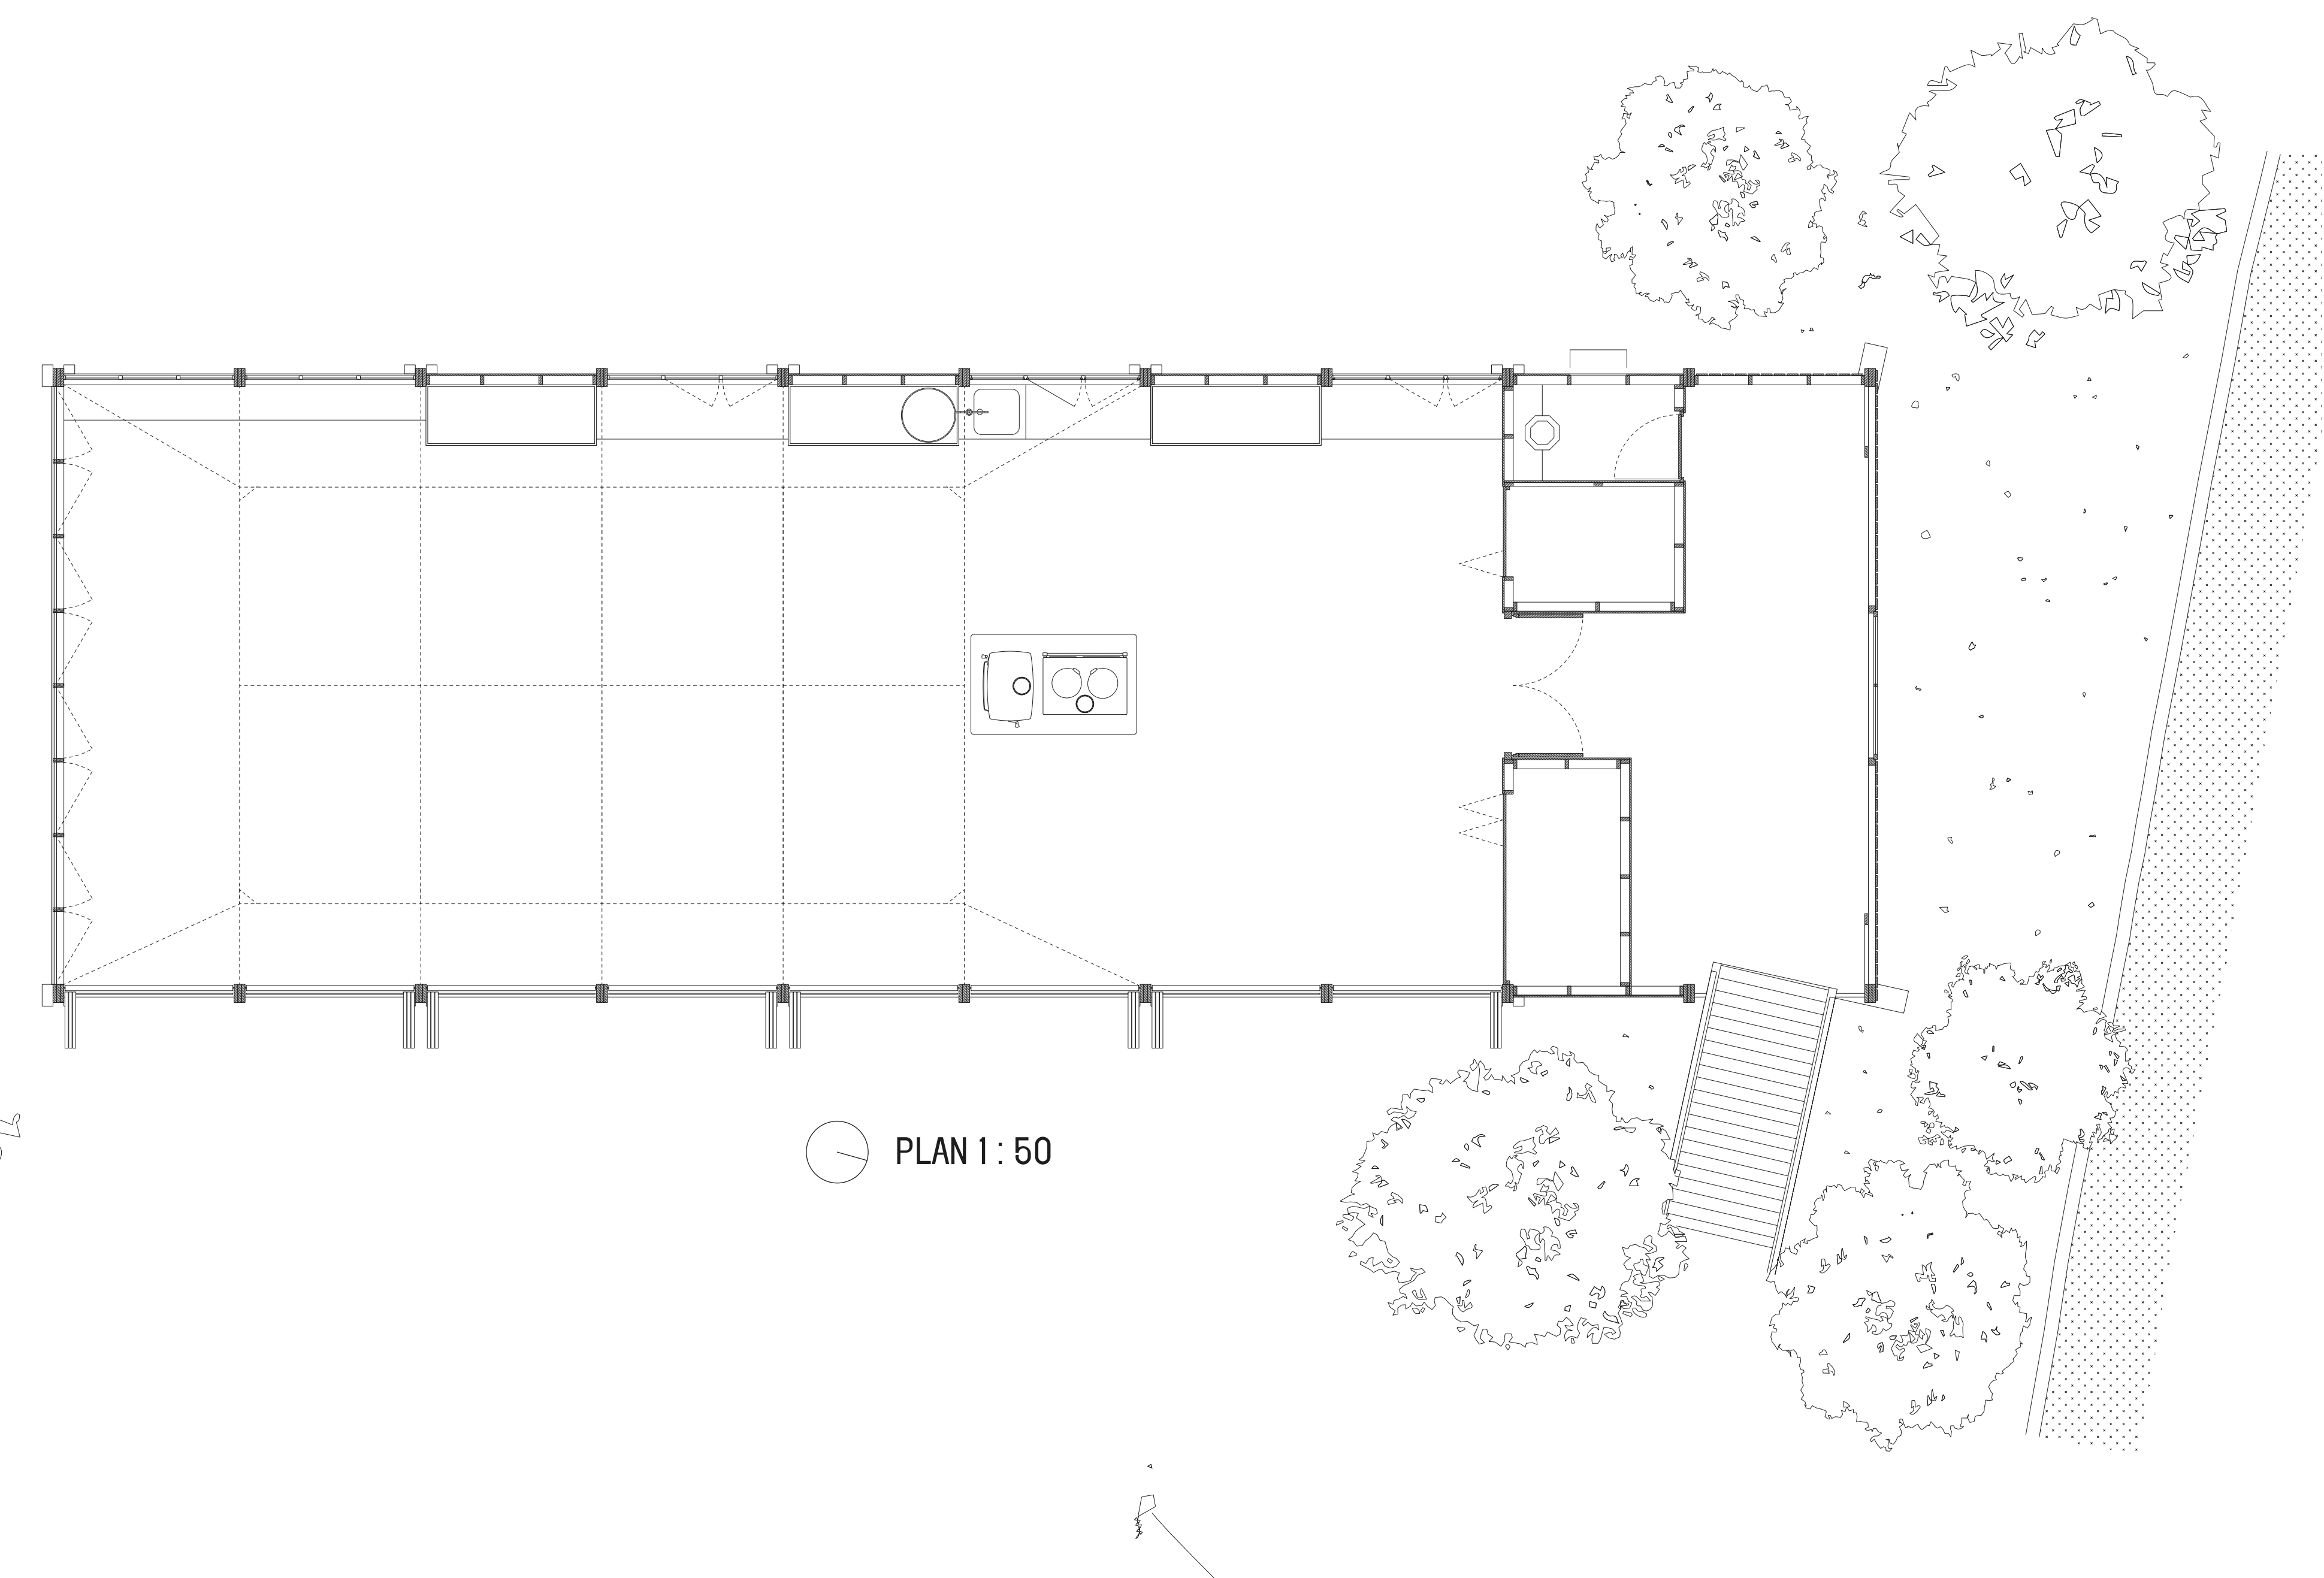

PLAN 1 : 50

COUPE TERRAIN 1 : 200

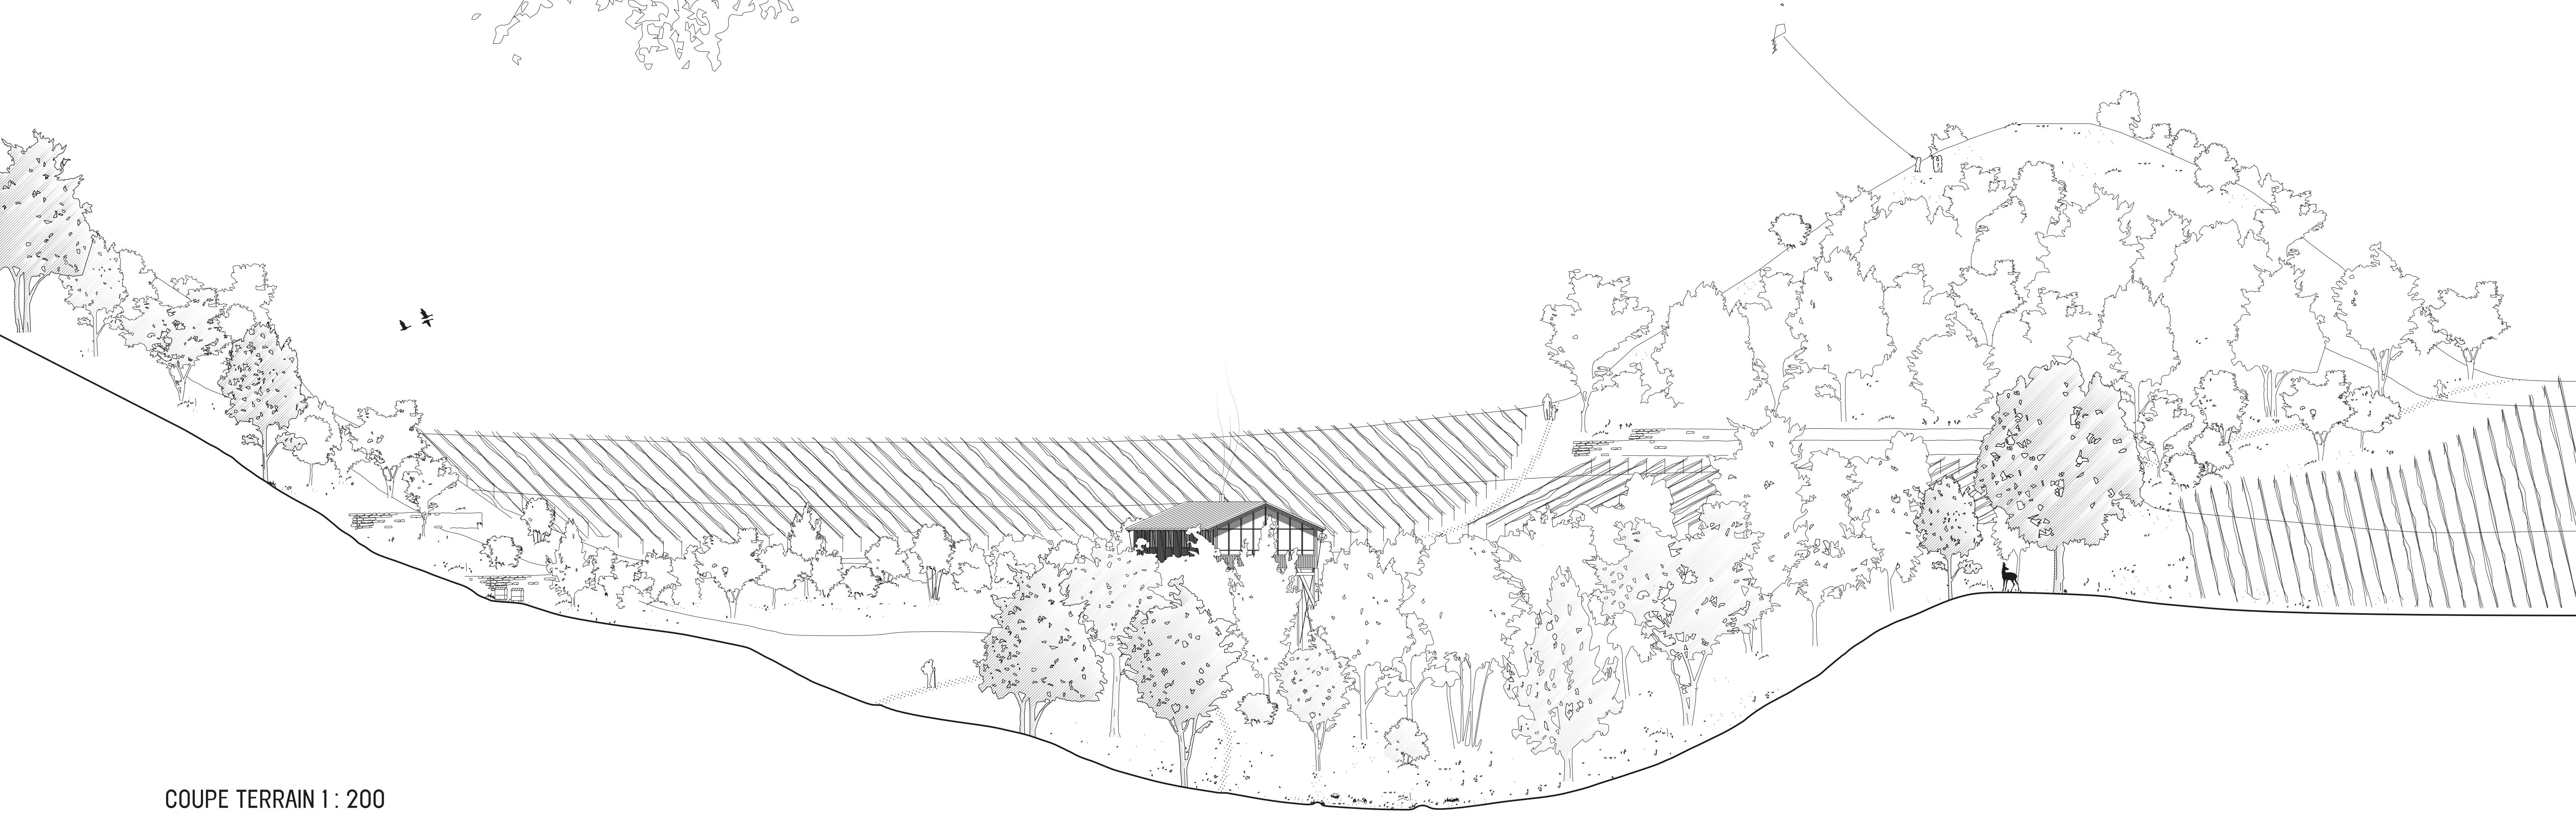

PLAN DE SITE 1 : 200

