



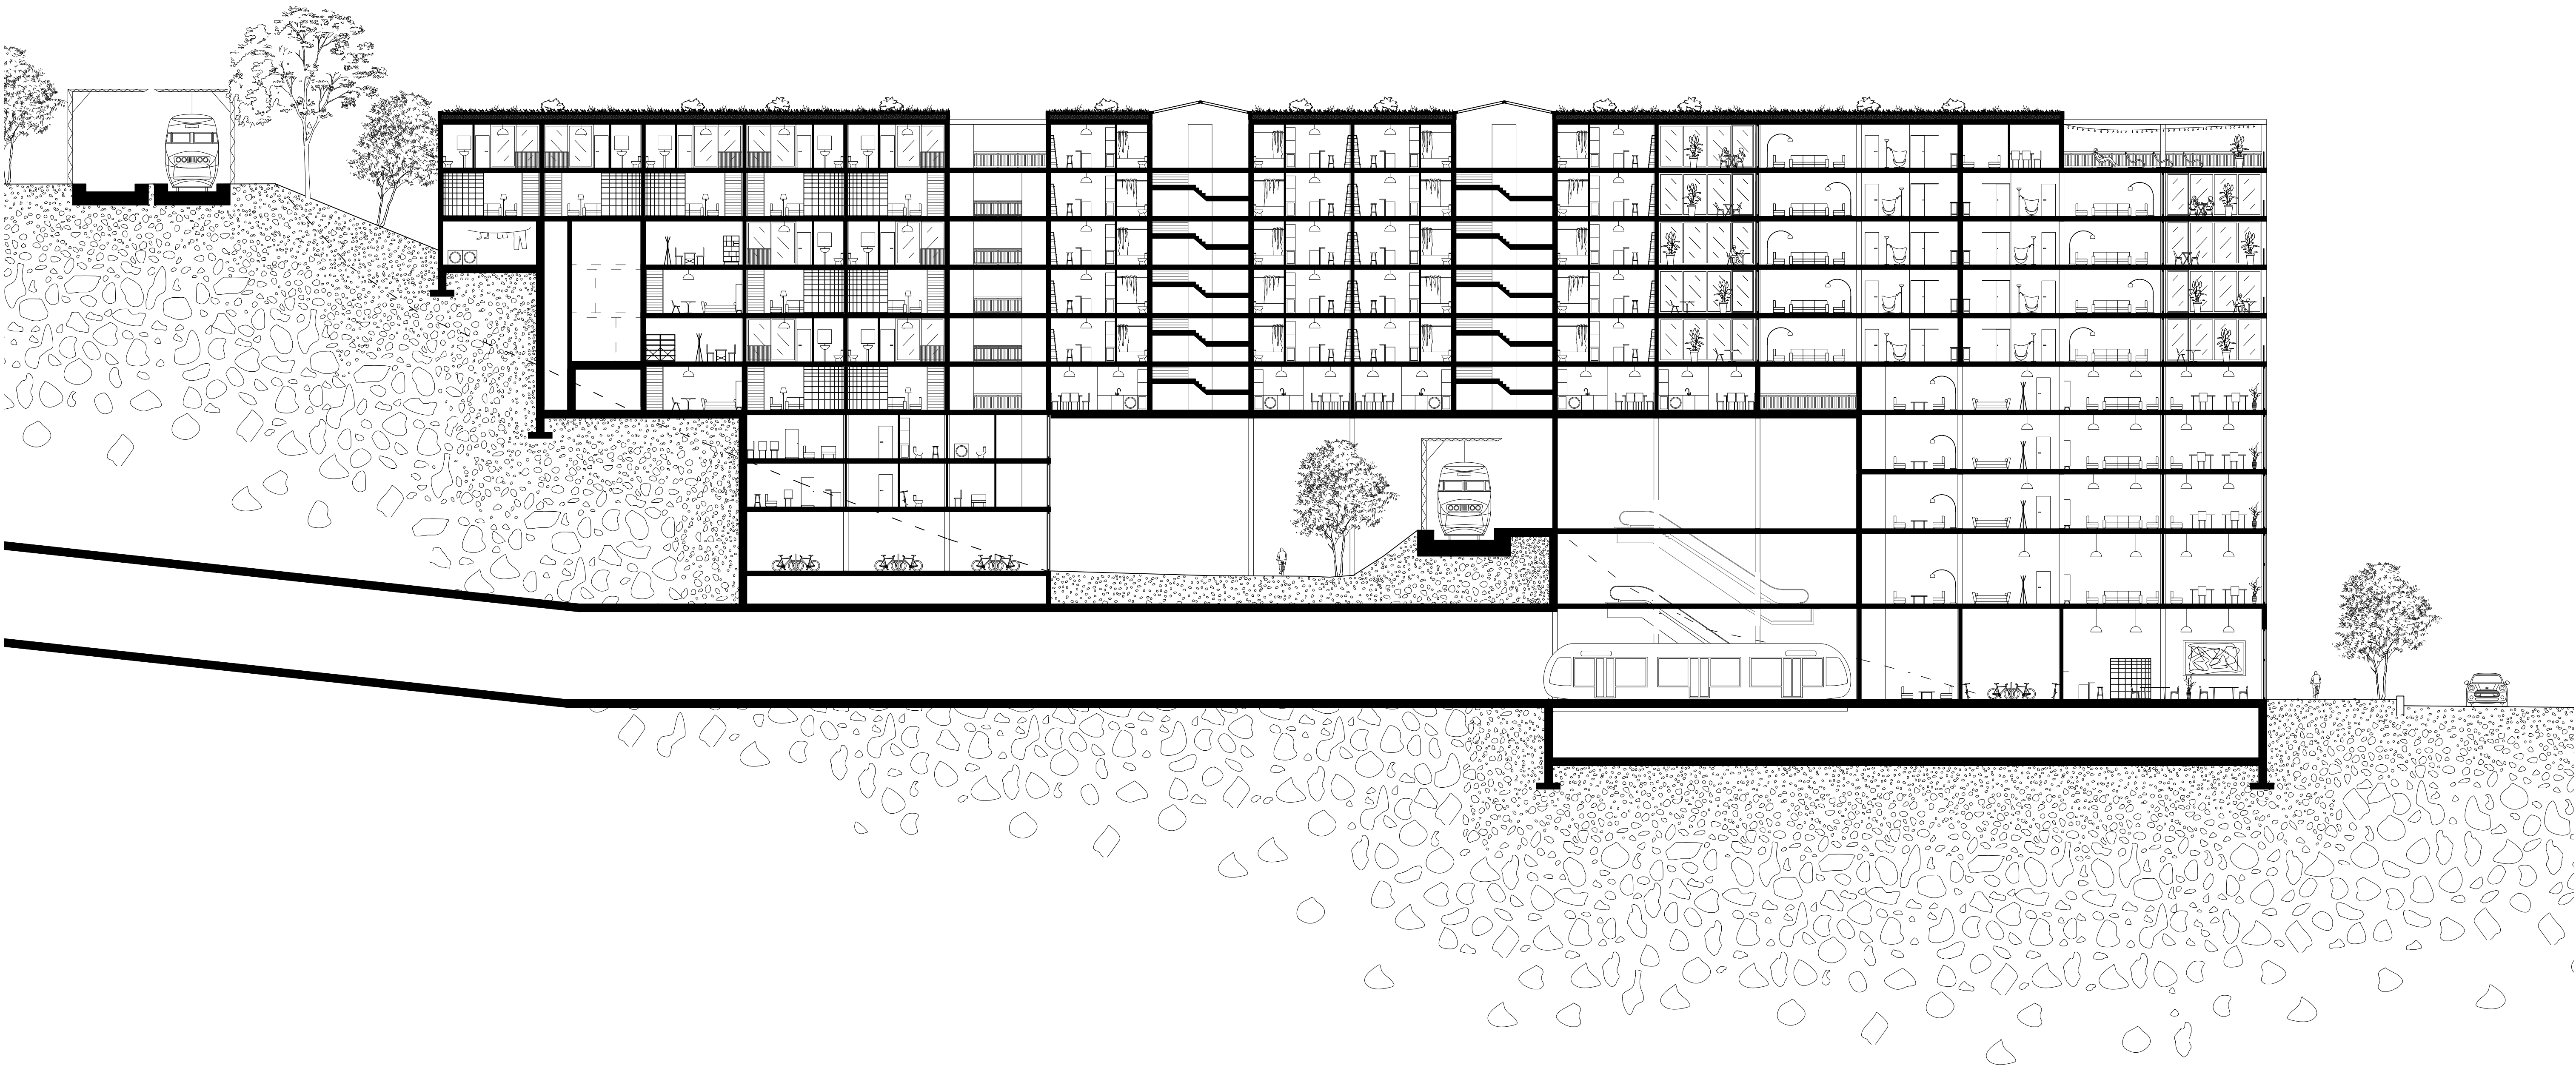

Coupe transversale ouest 1:200

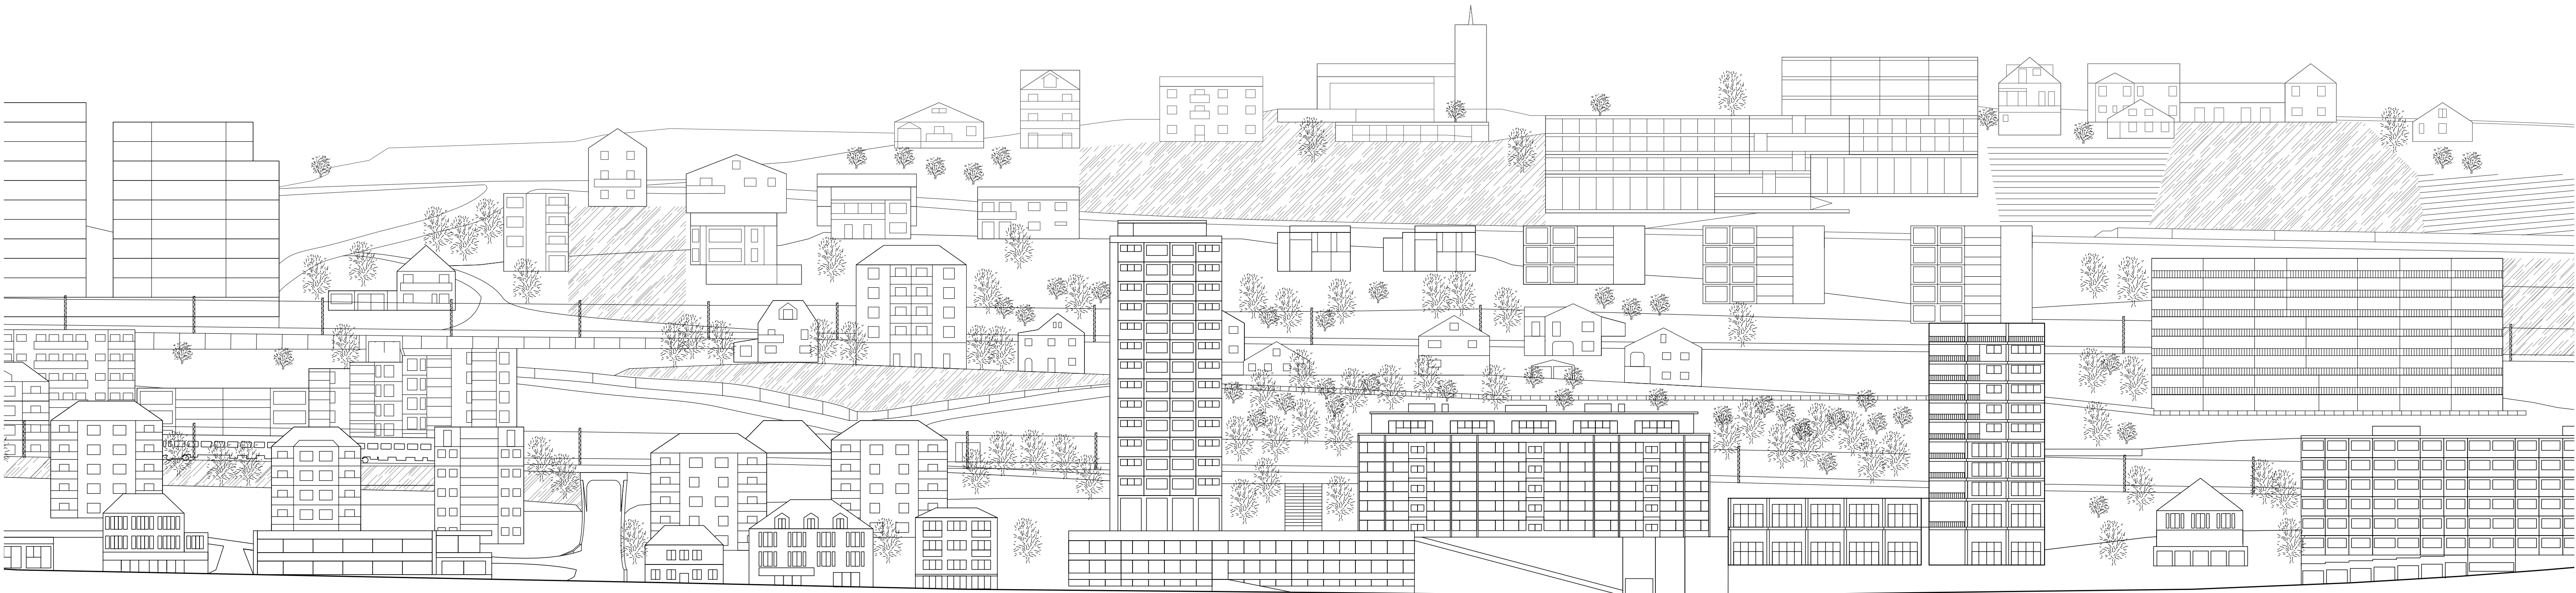

Coupe longitudinale nord 1:500