

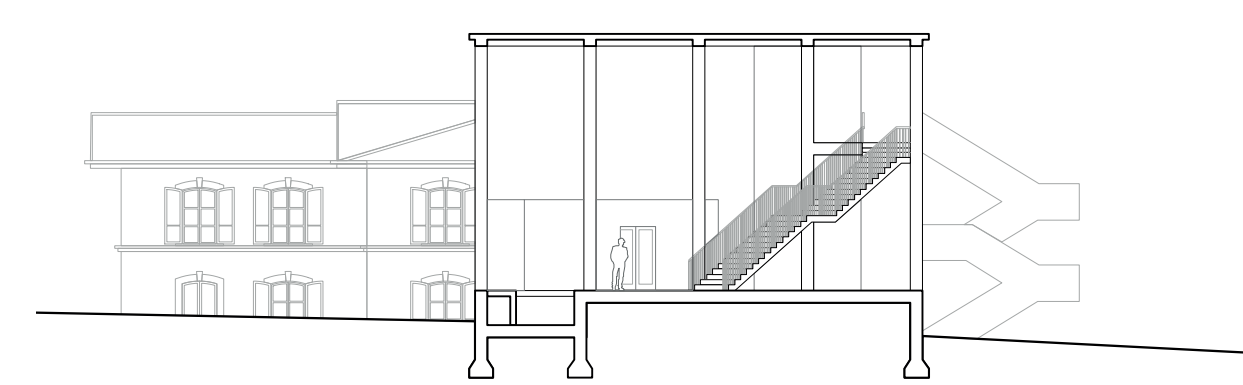
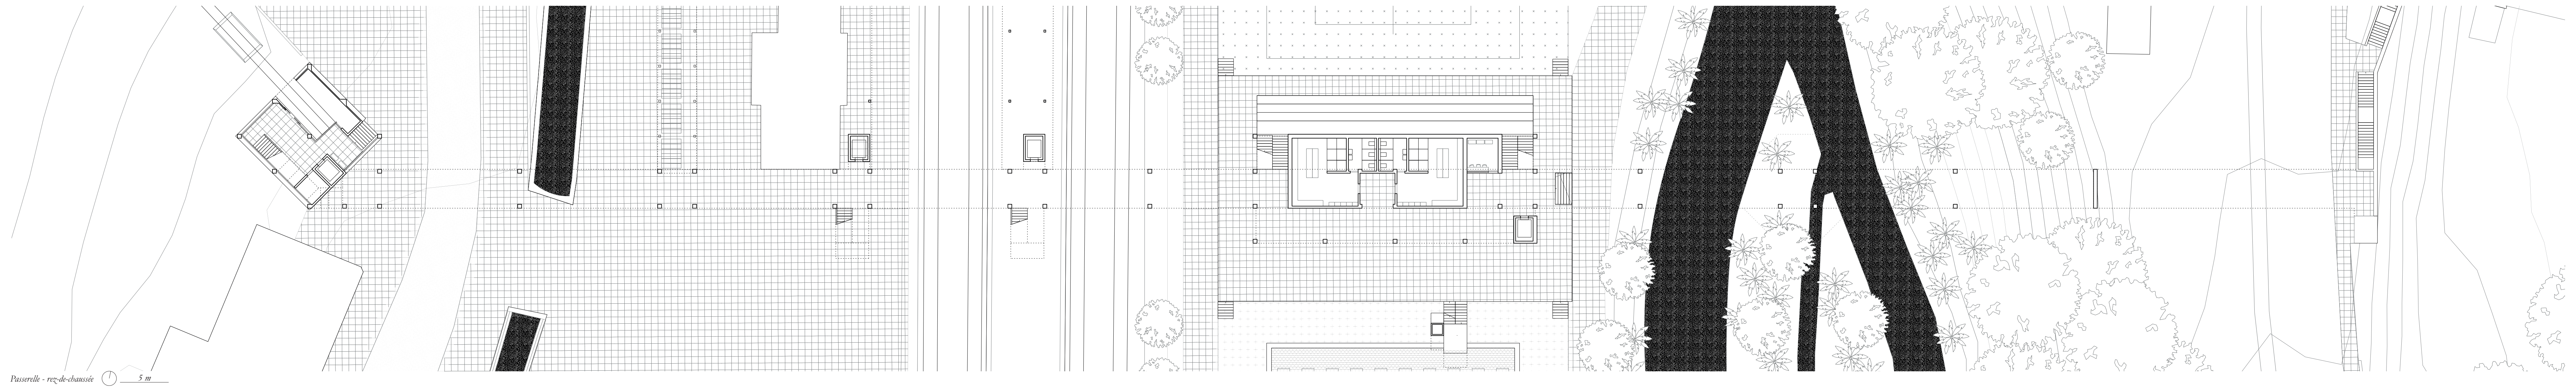


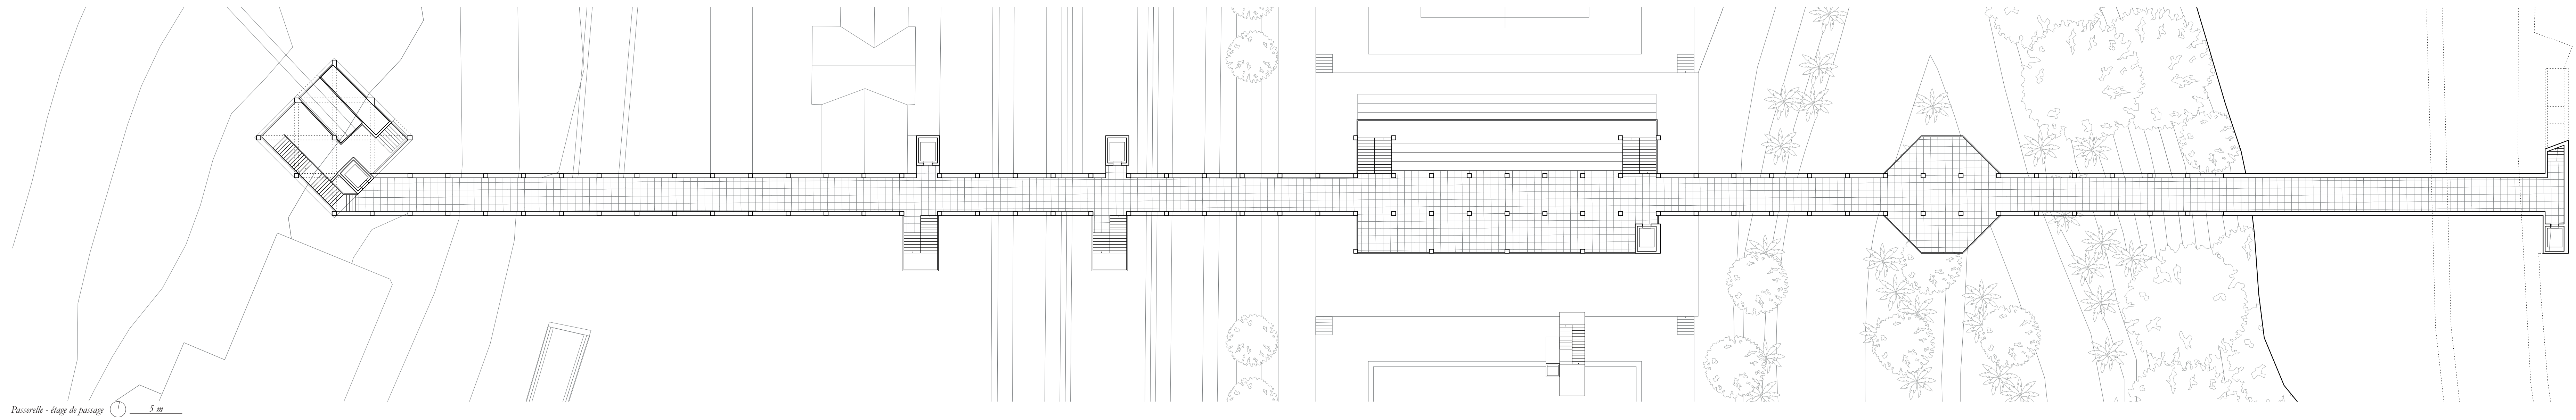


Sections transversales à la passerelle- 1: 250 5 m


Fonctionnaire

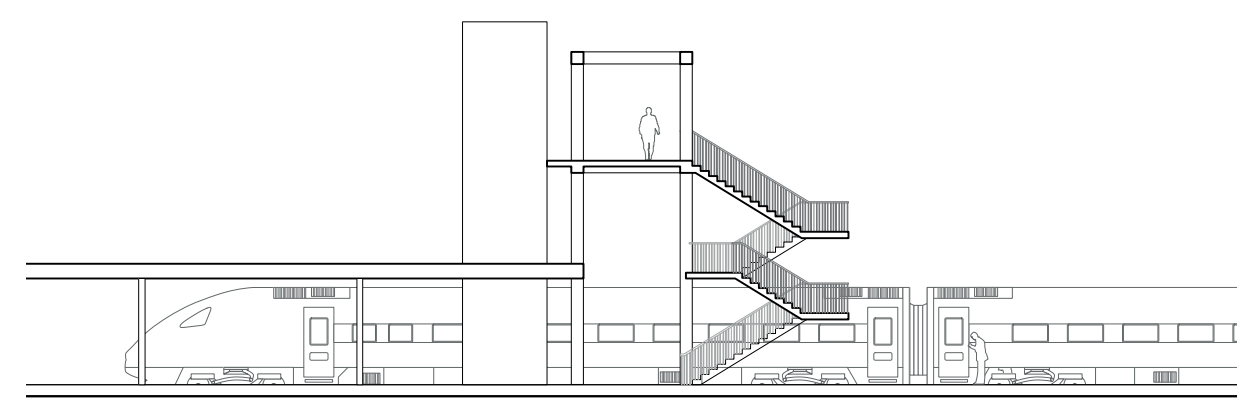


Quai ferroviaire

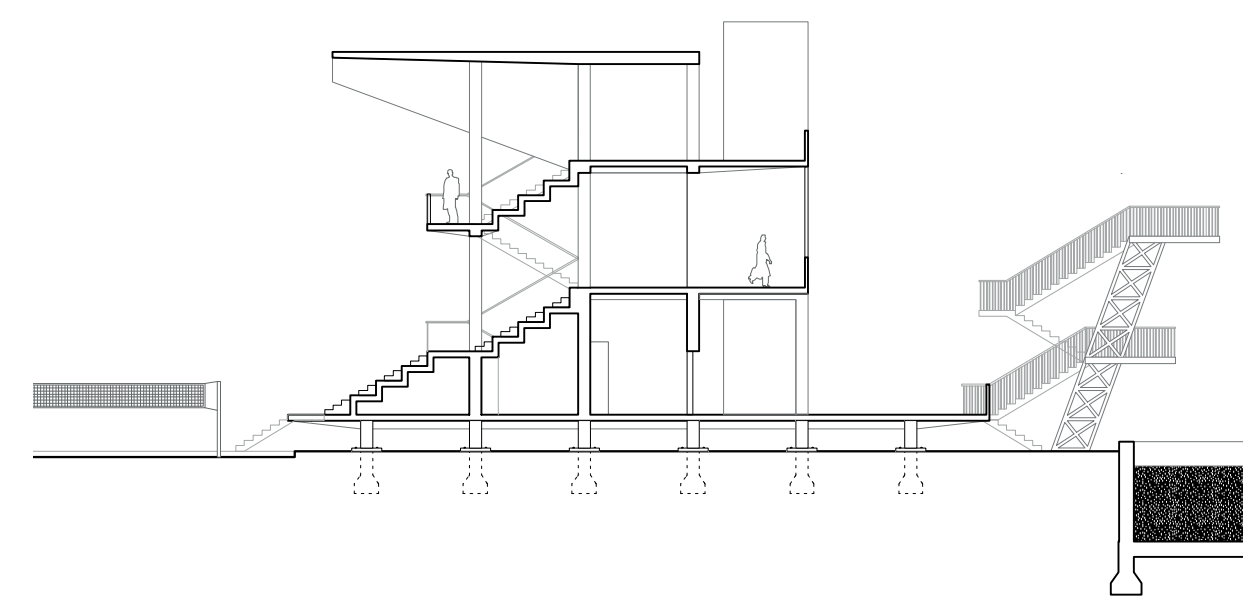

Tribune et quai

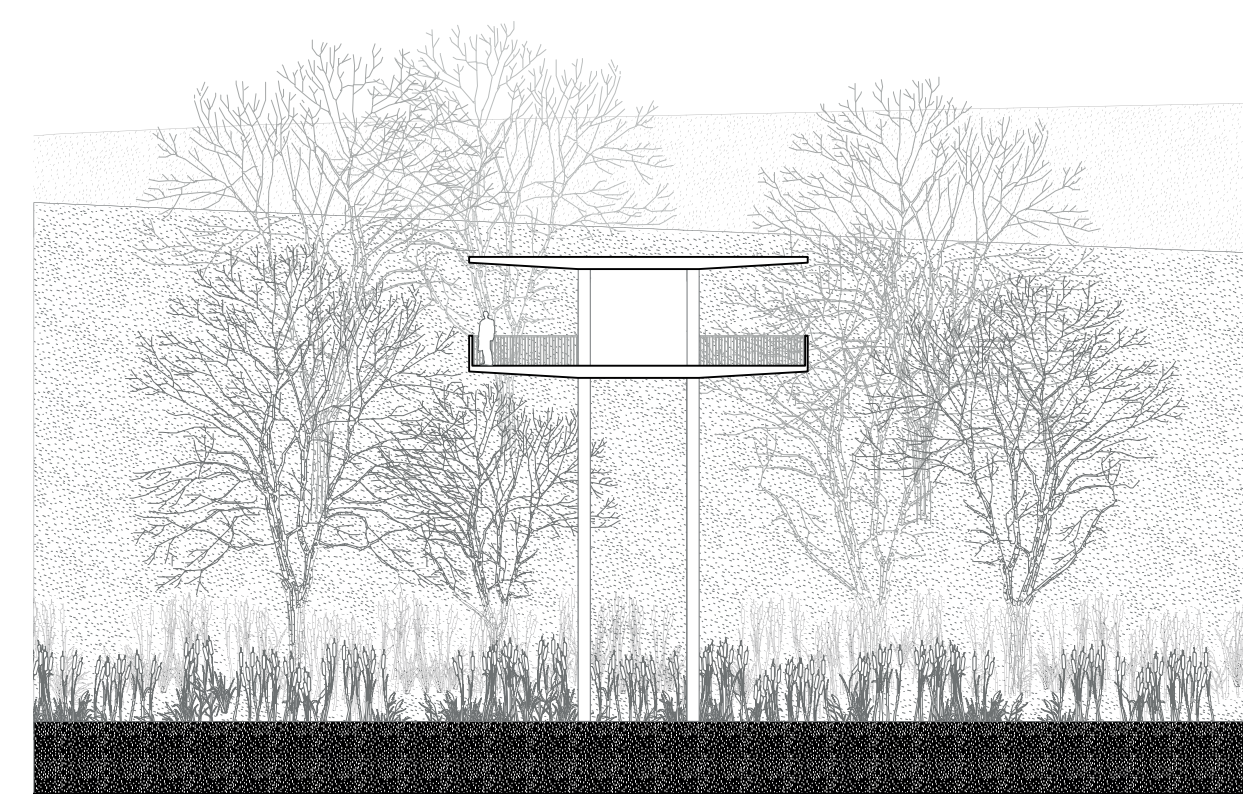

Observatoire

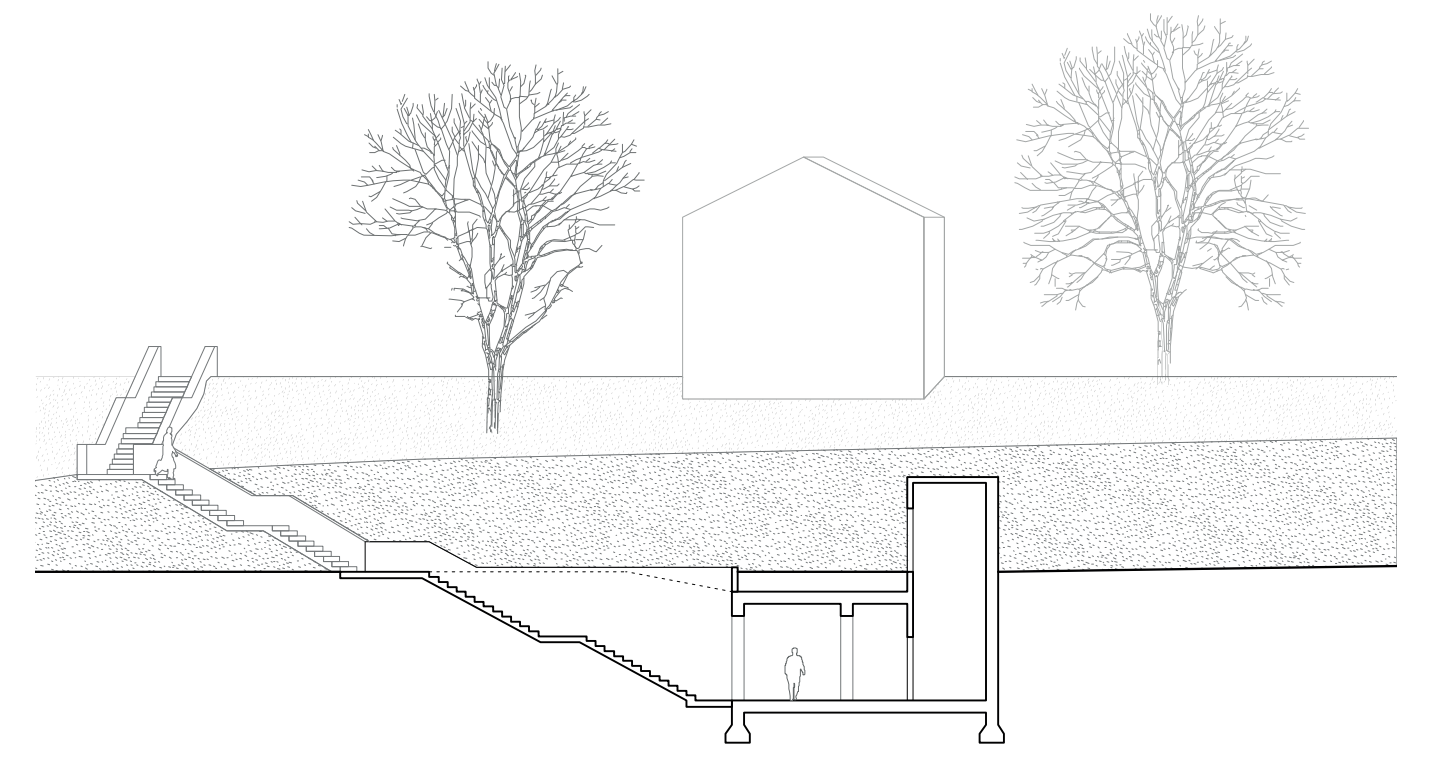

Aisles au village