



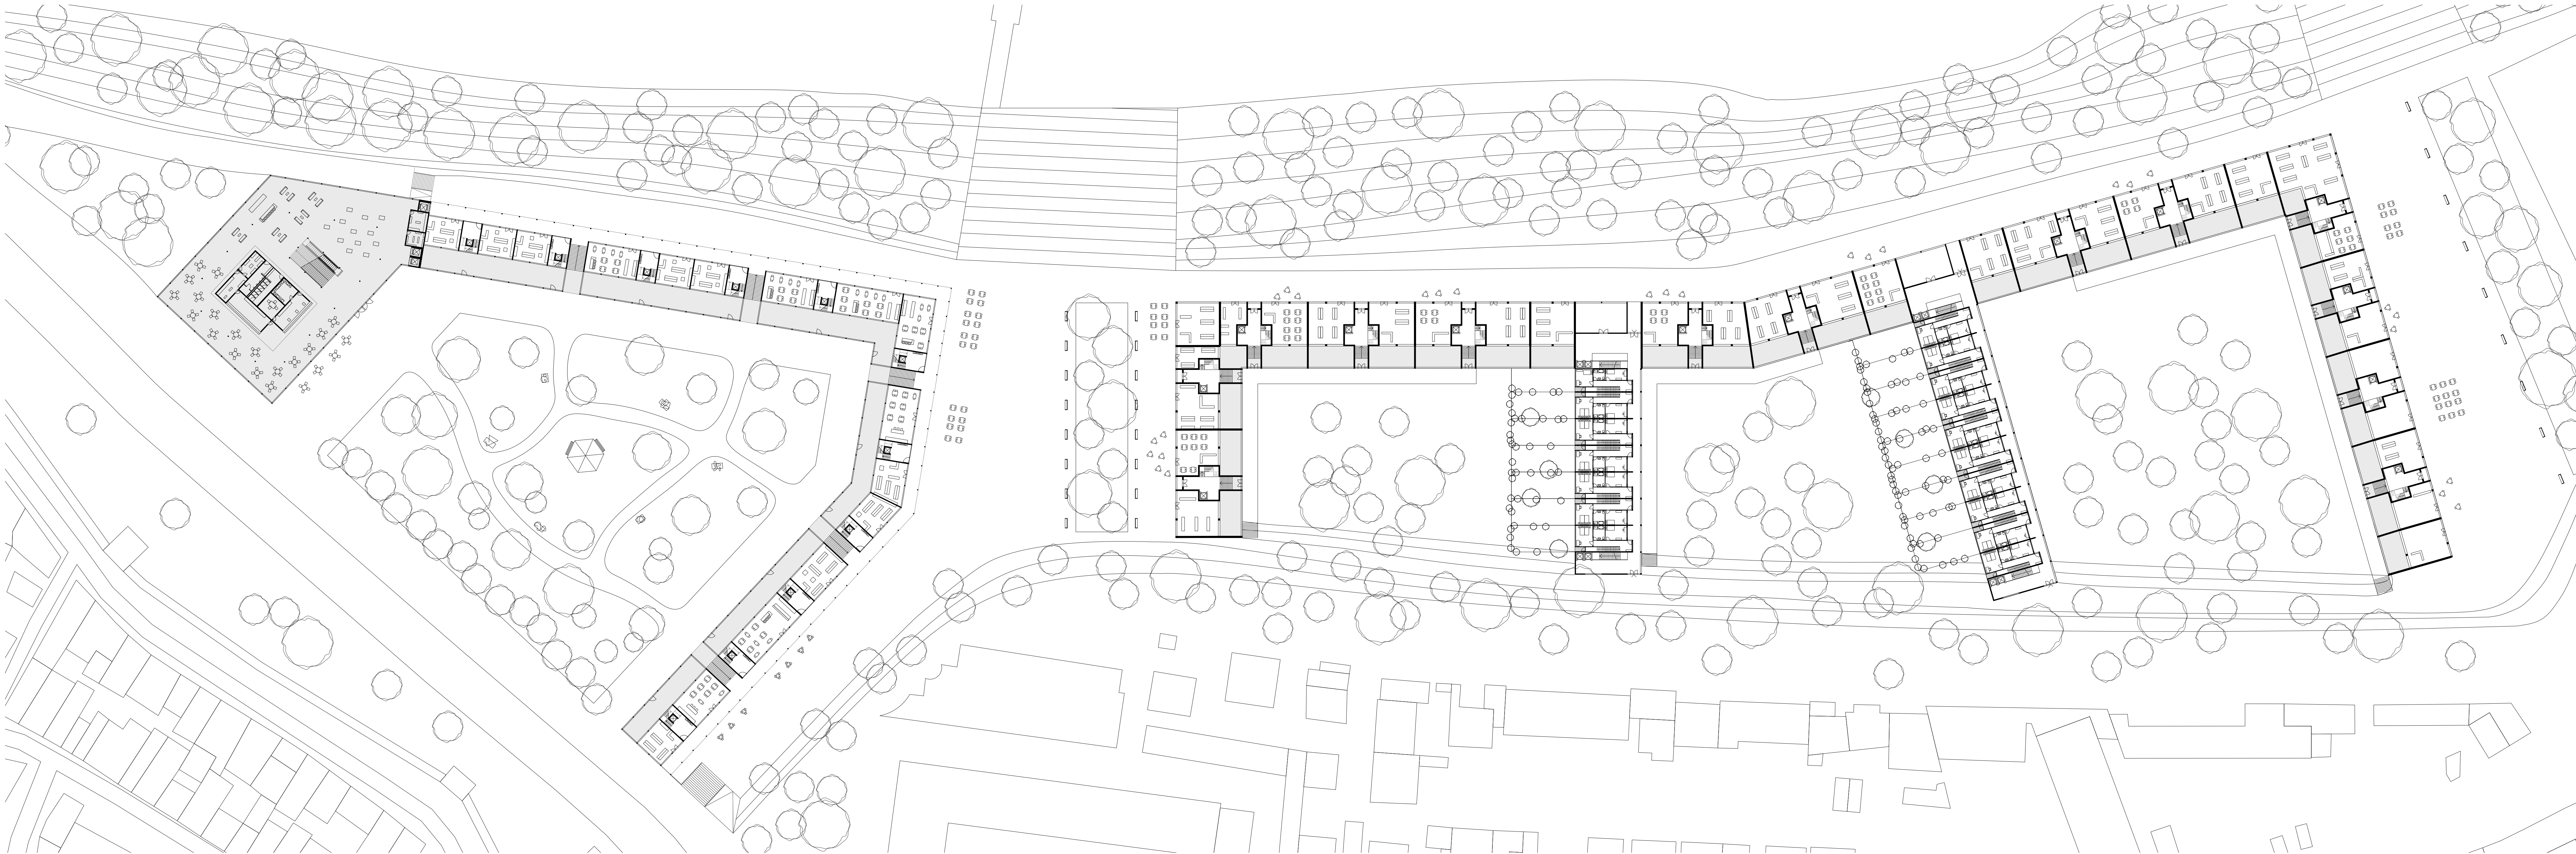

Plan du rez supérieur
1 : 500

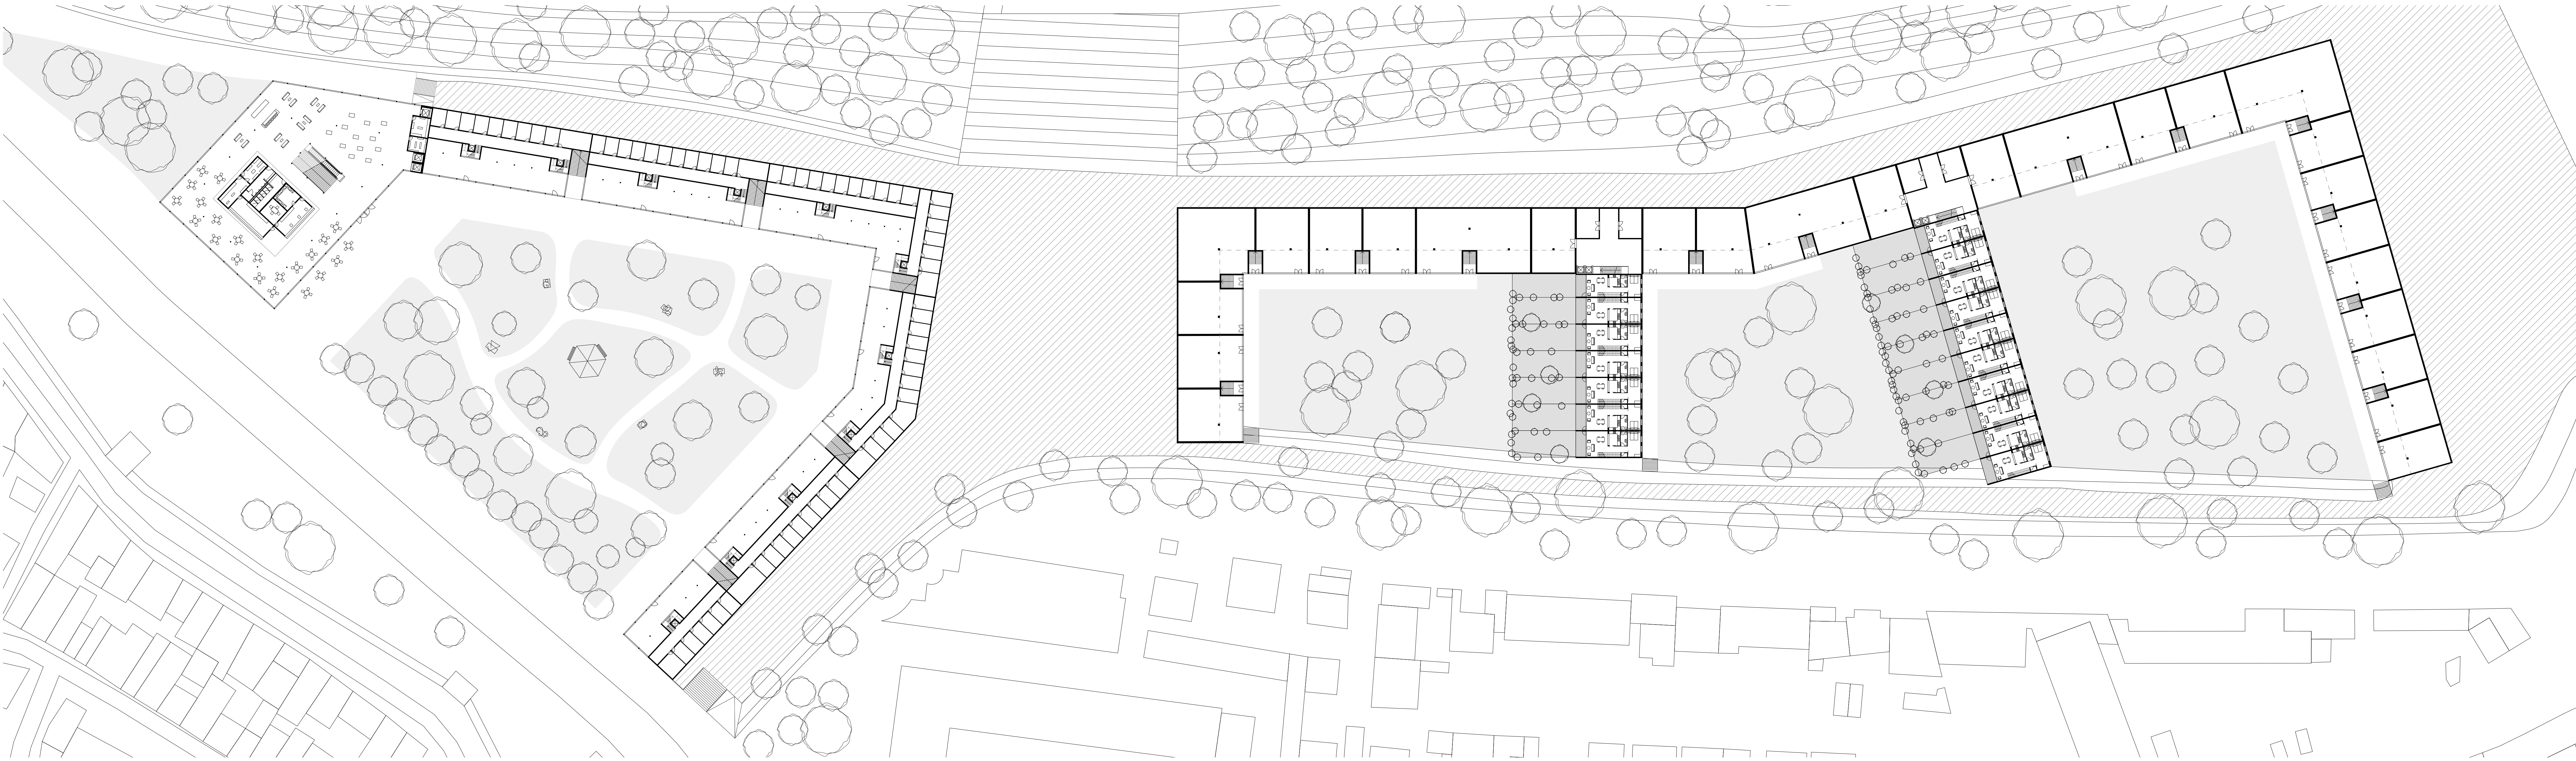

Plan du rez inférieur
1 : 500

