



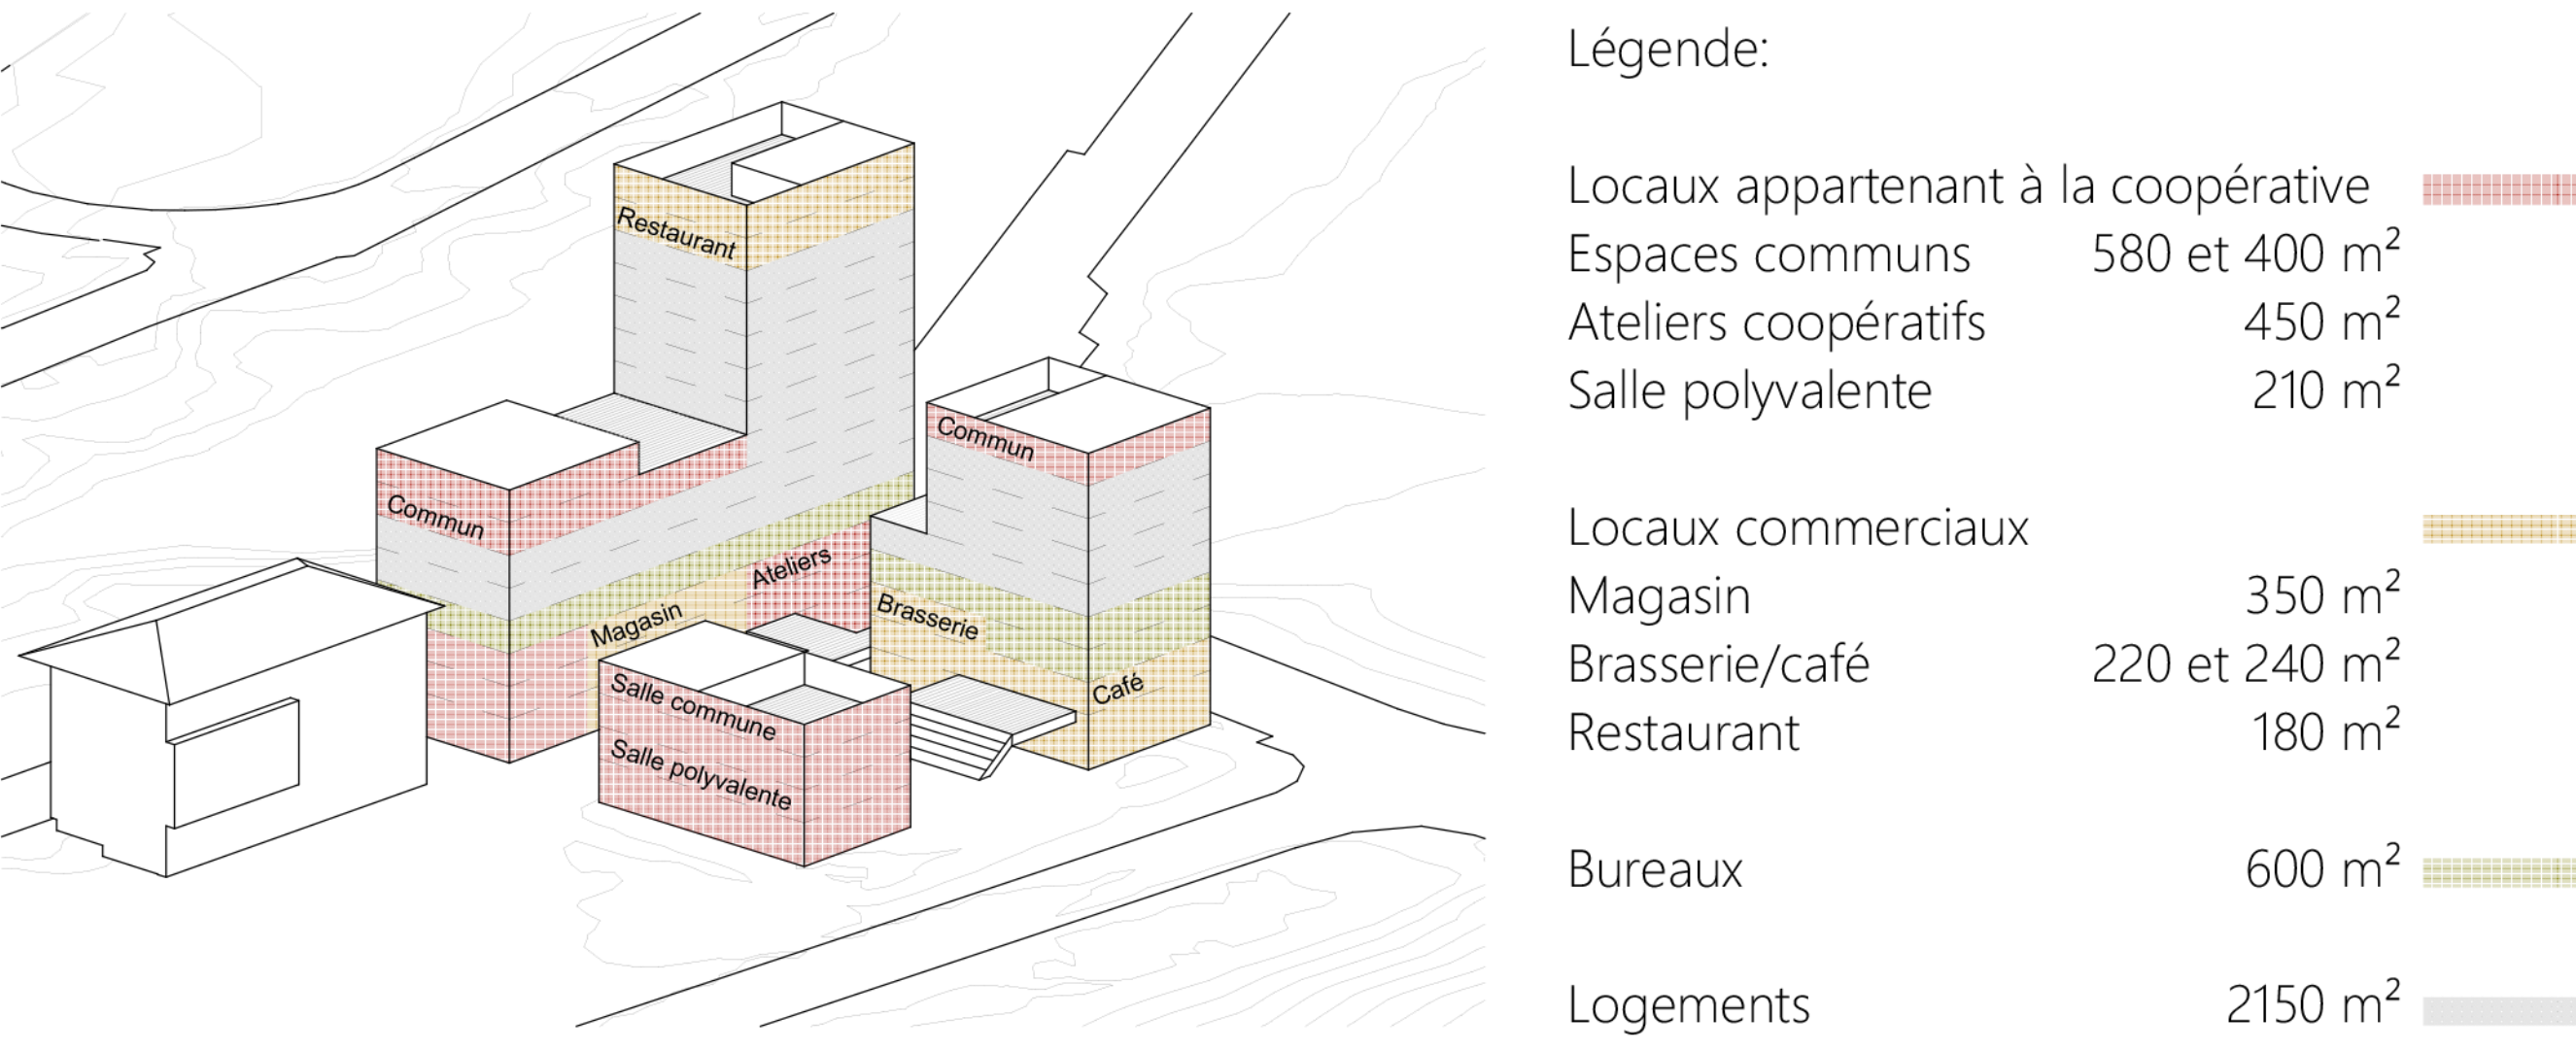


Répartition des programmes



Coupe AA / 1:200

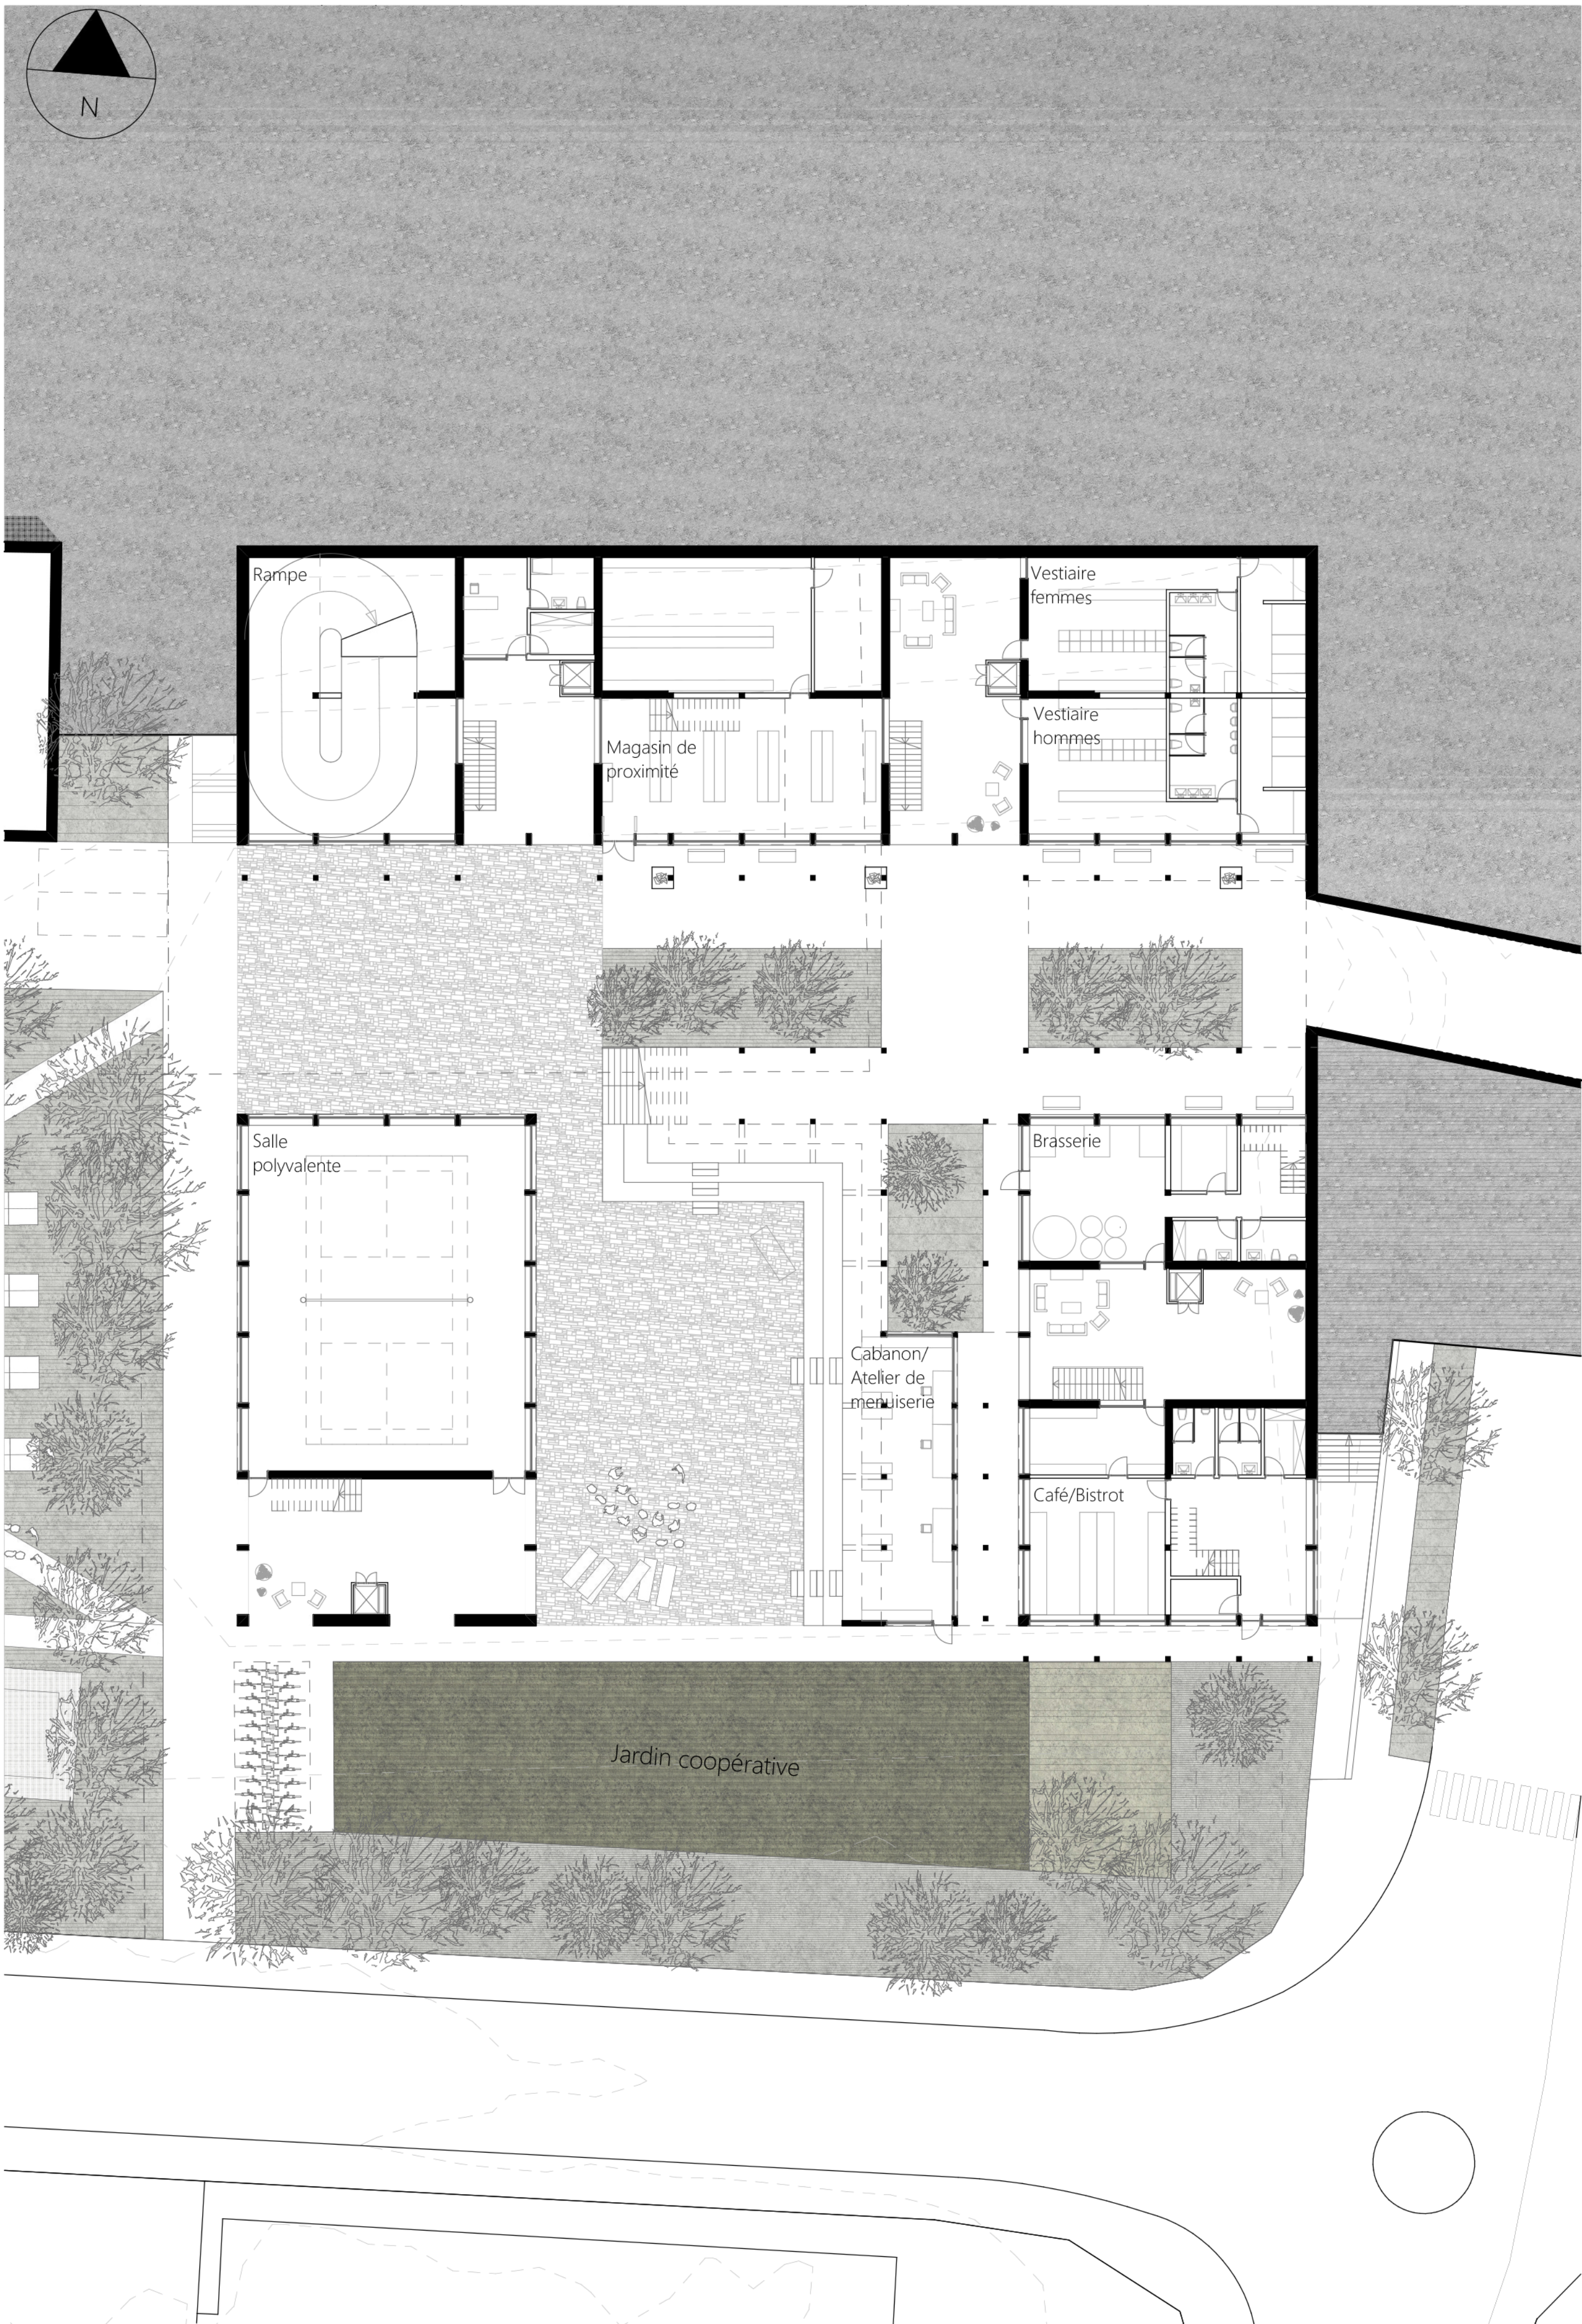

Rez-de-chaussée inférieur / 1:200

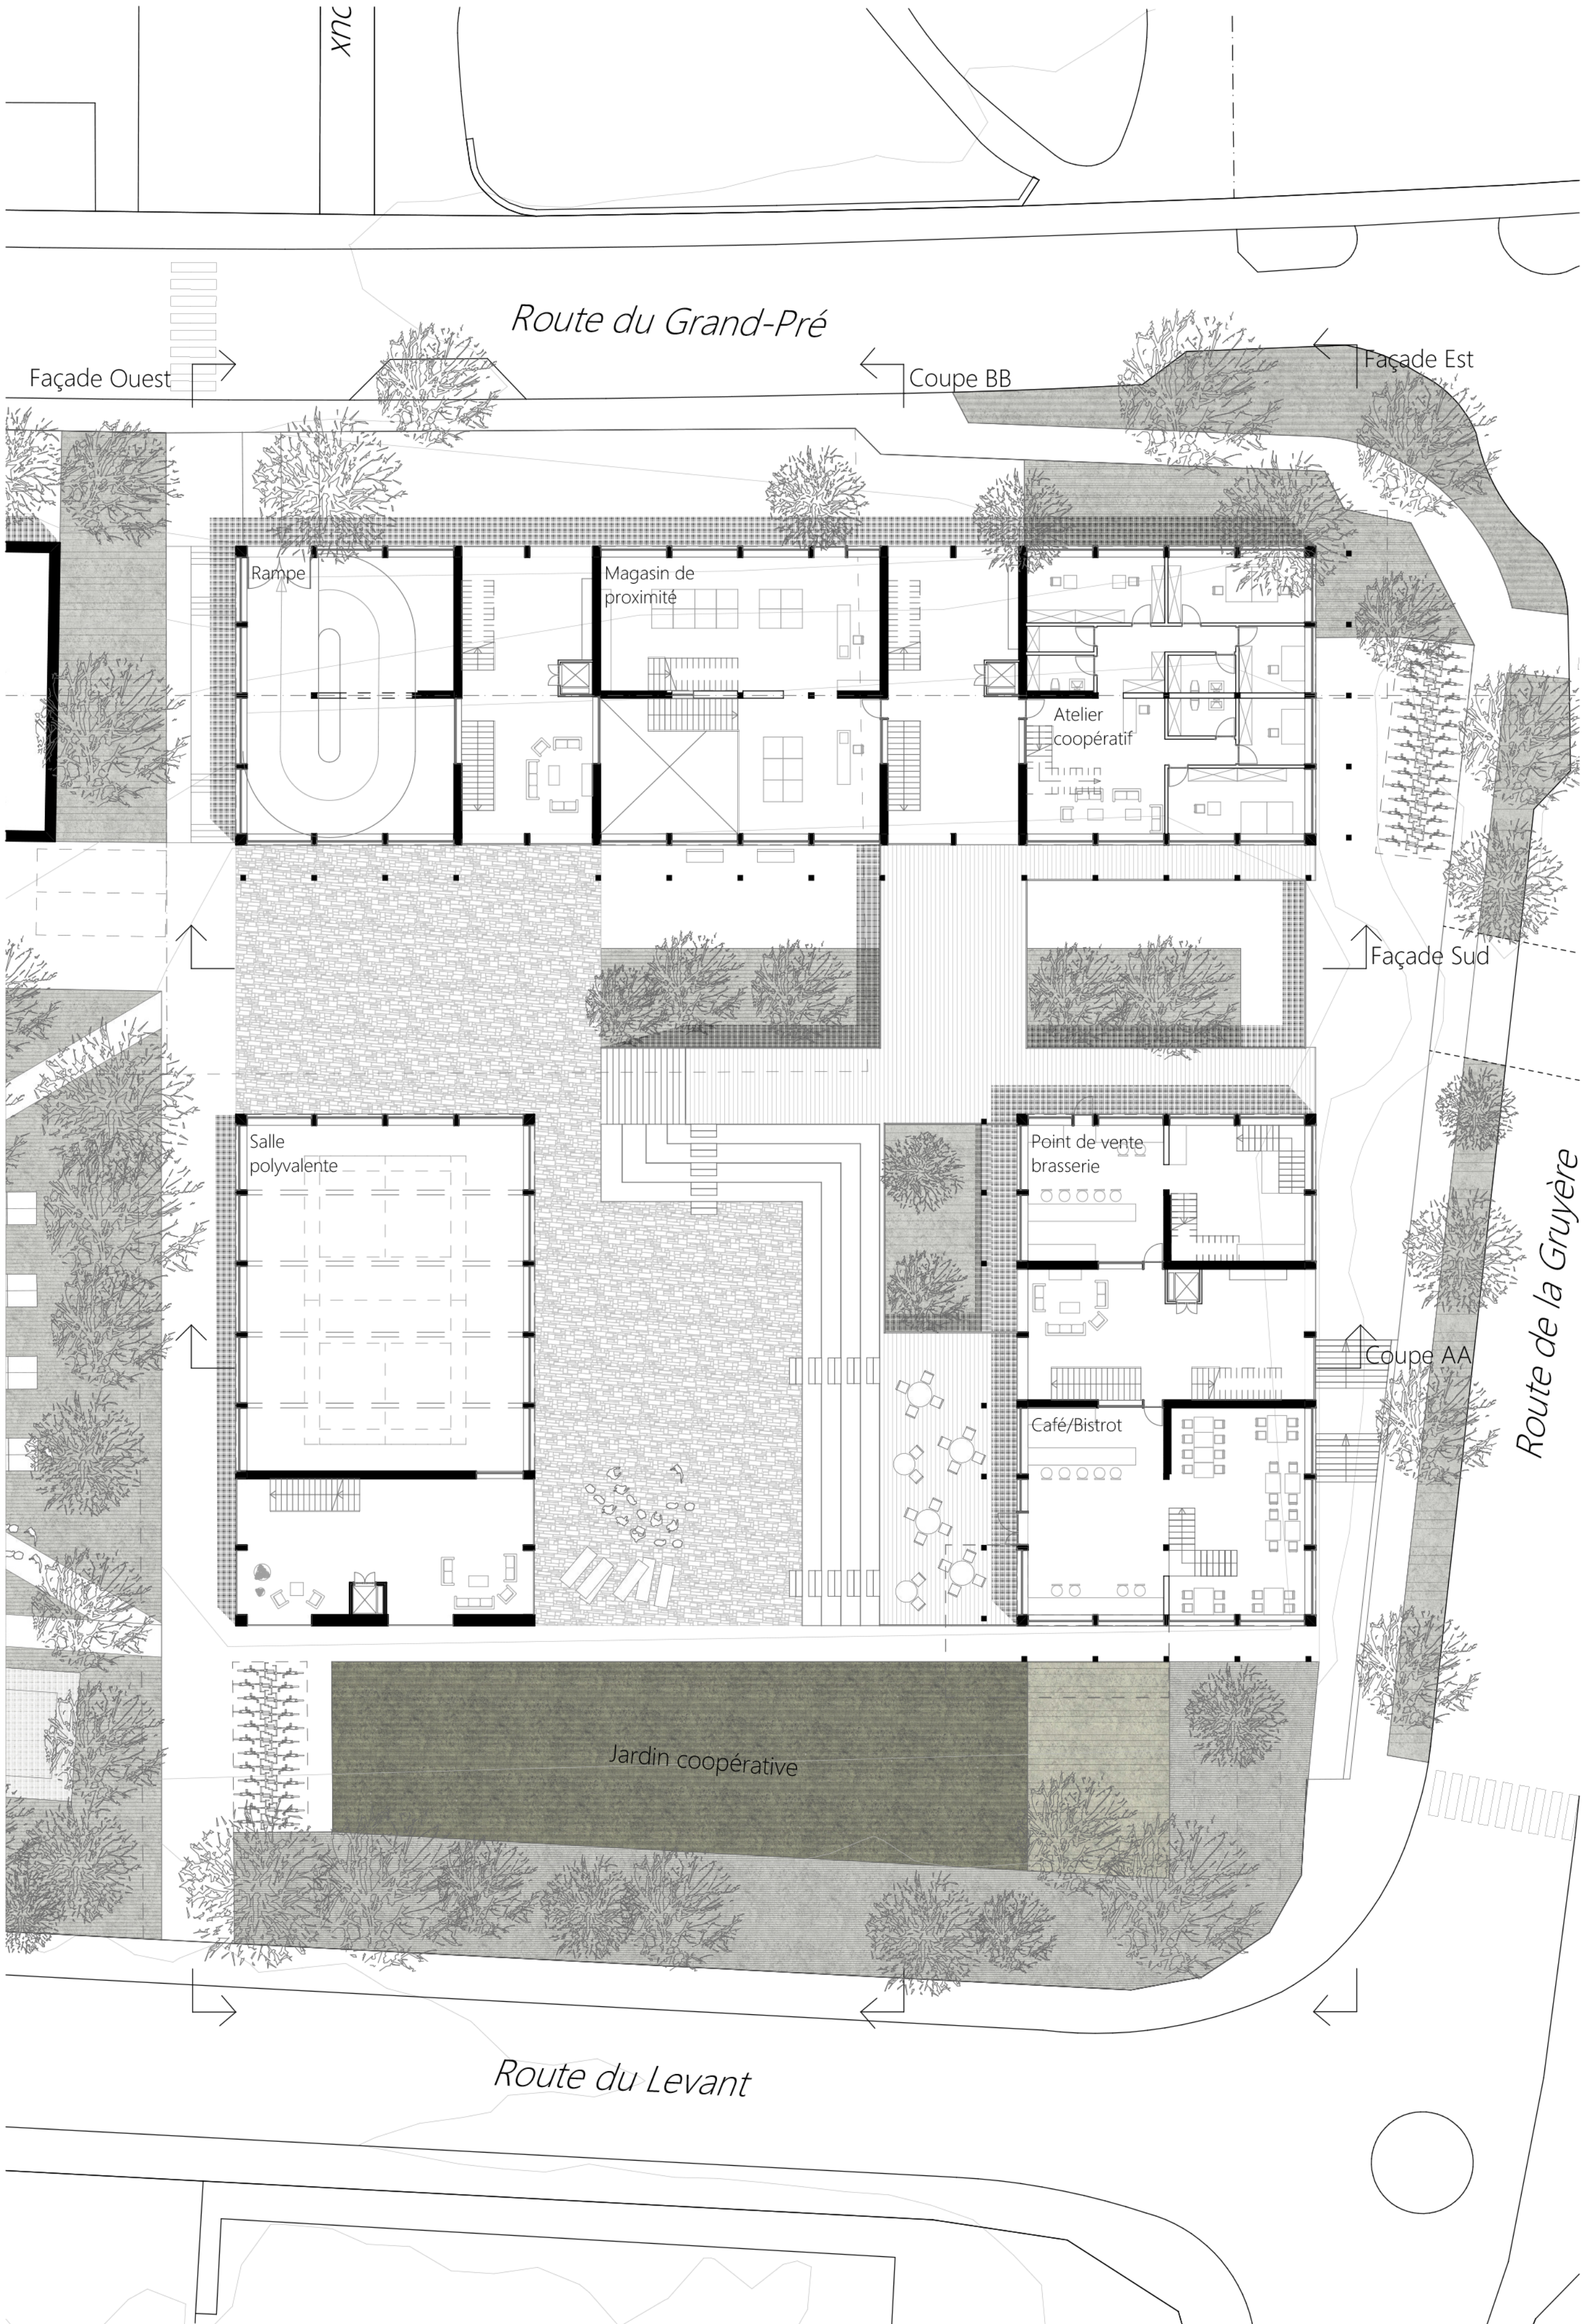

Rez-de-chaussée supérieur / 1:200