
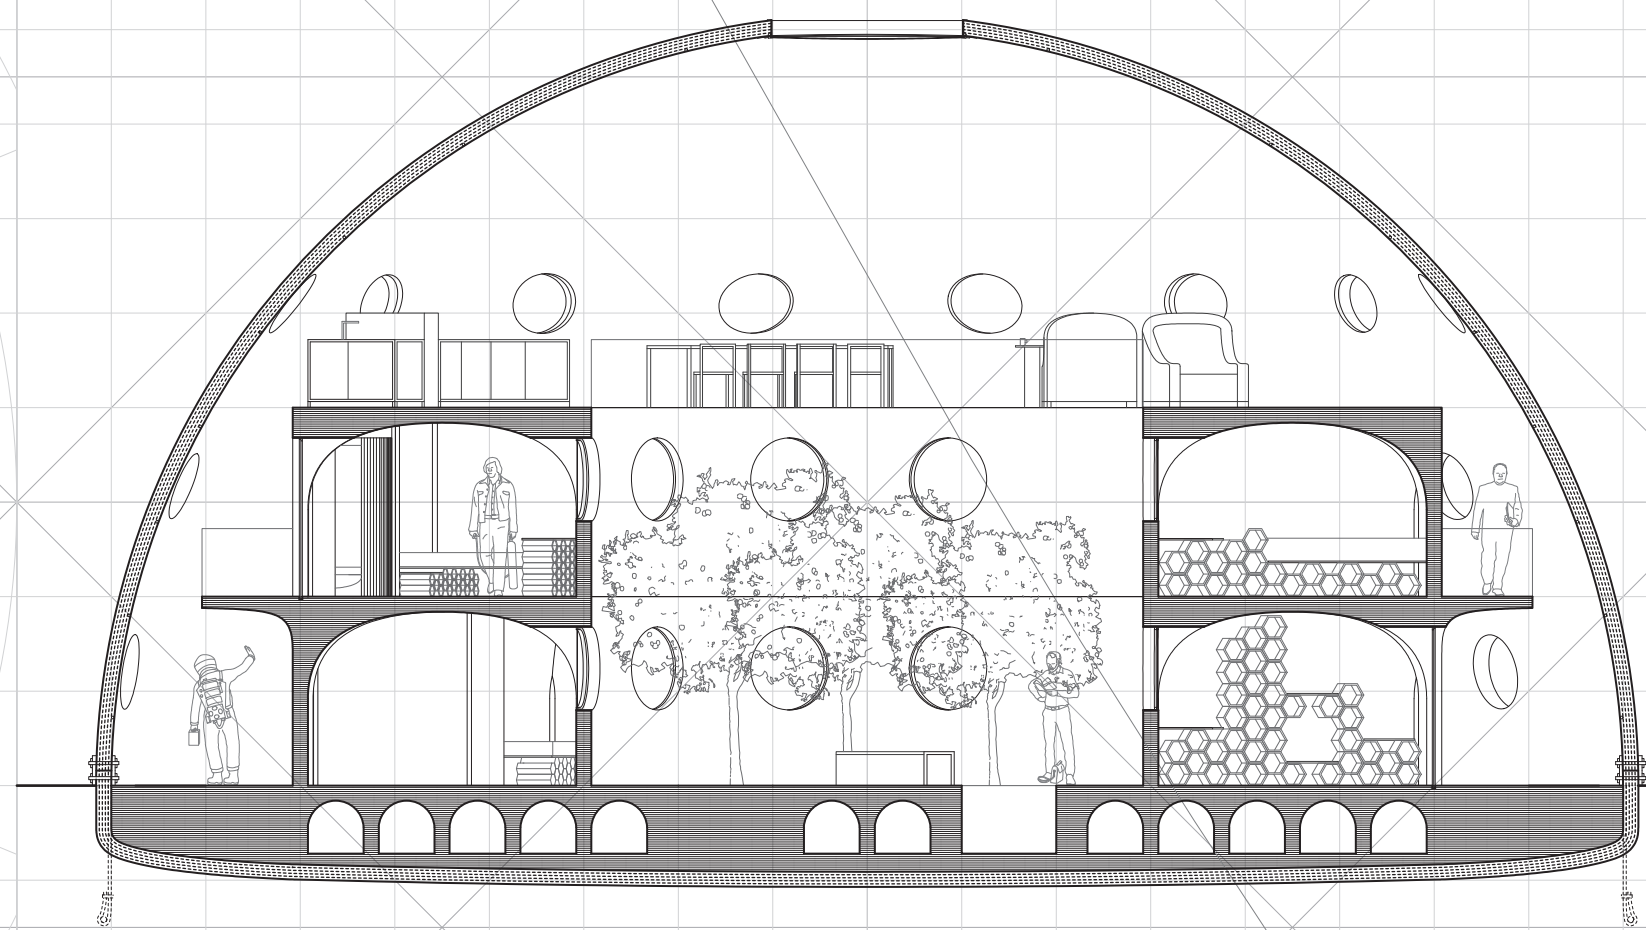
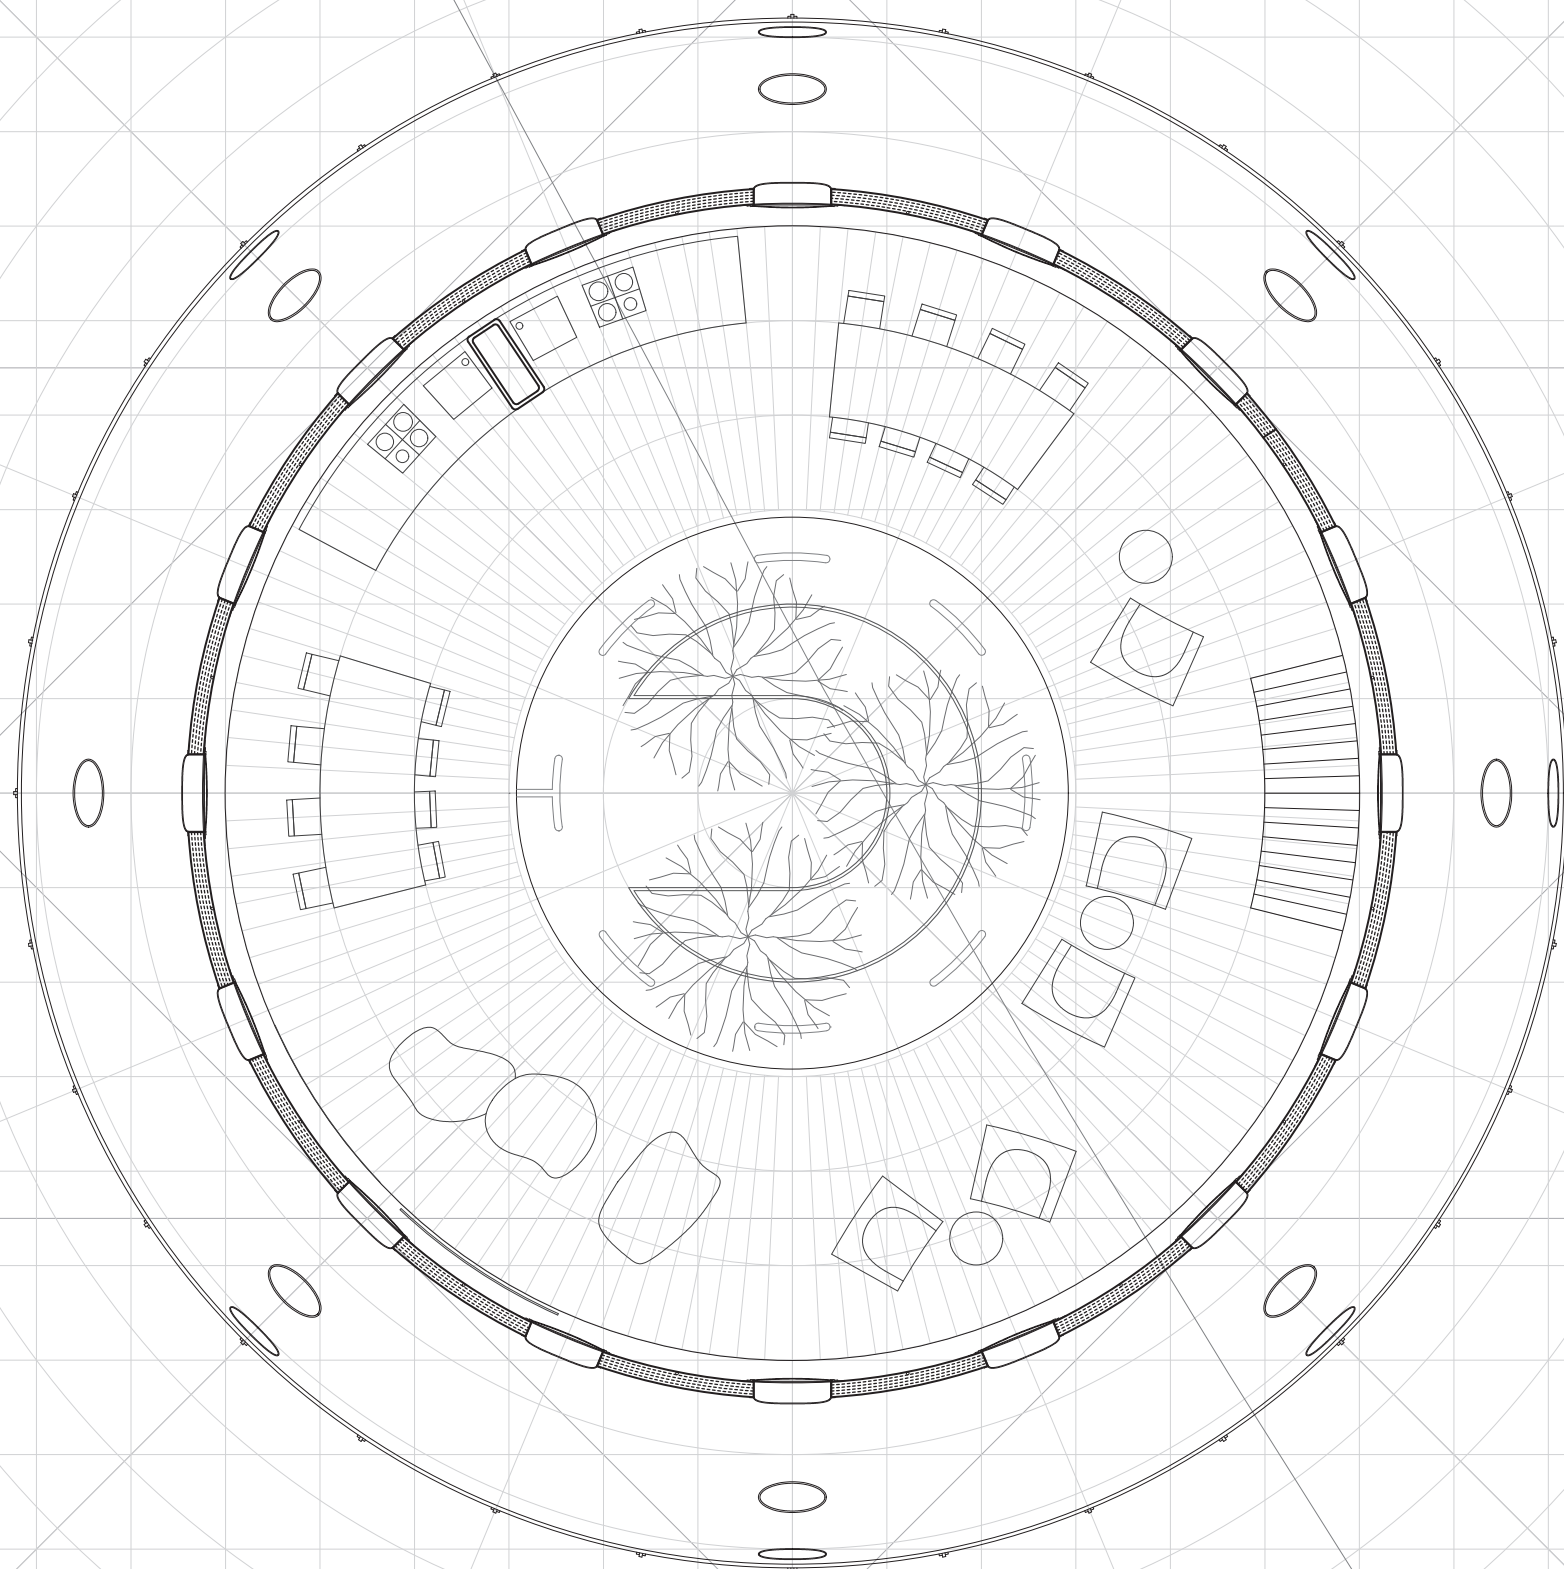
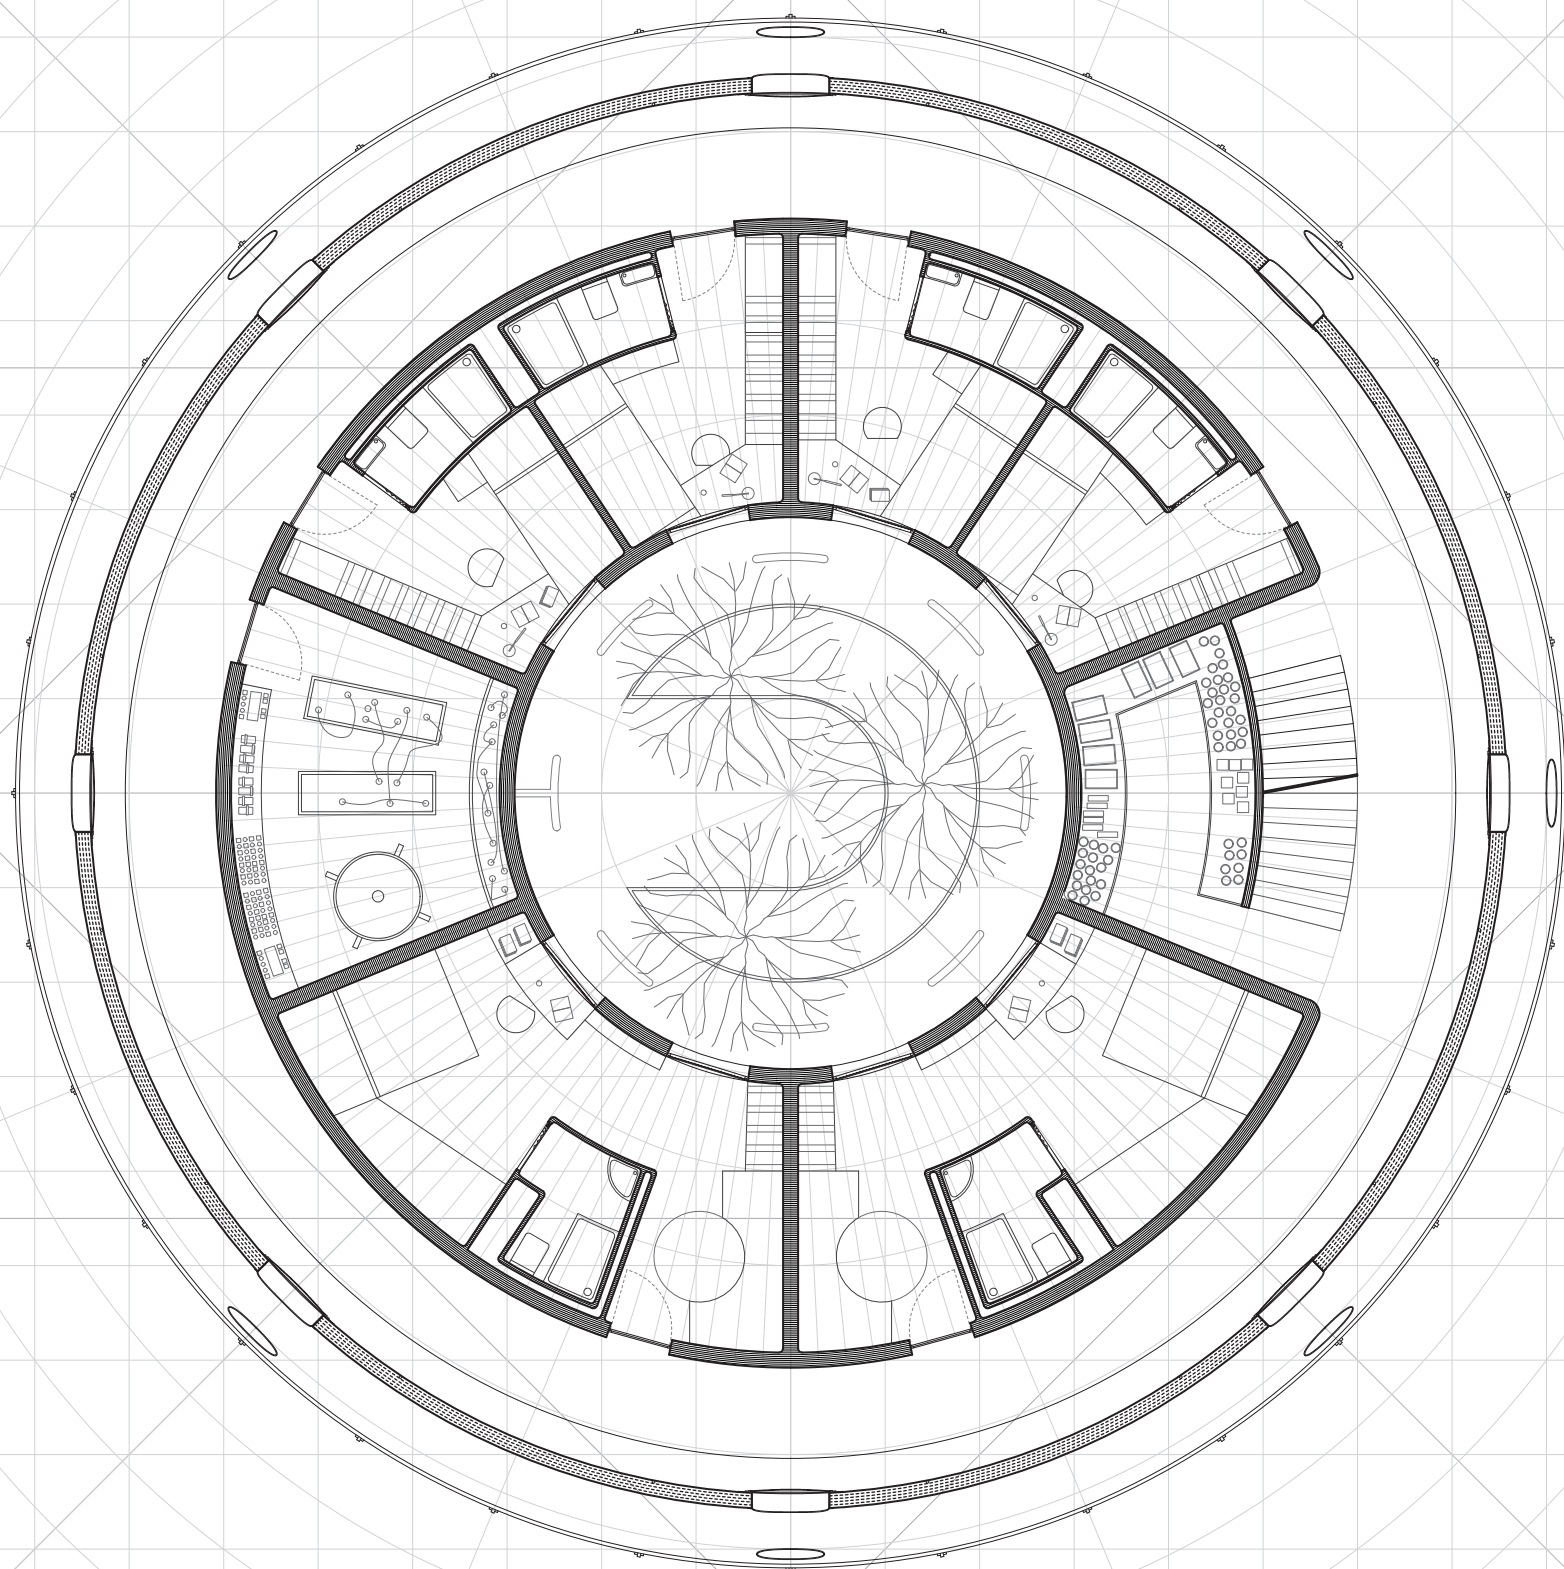


0





+1

+2





Module de Logements

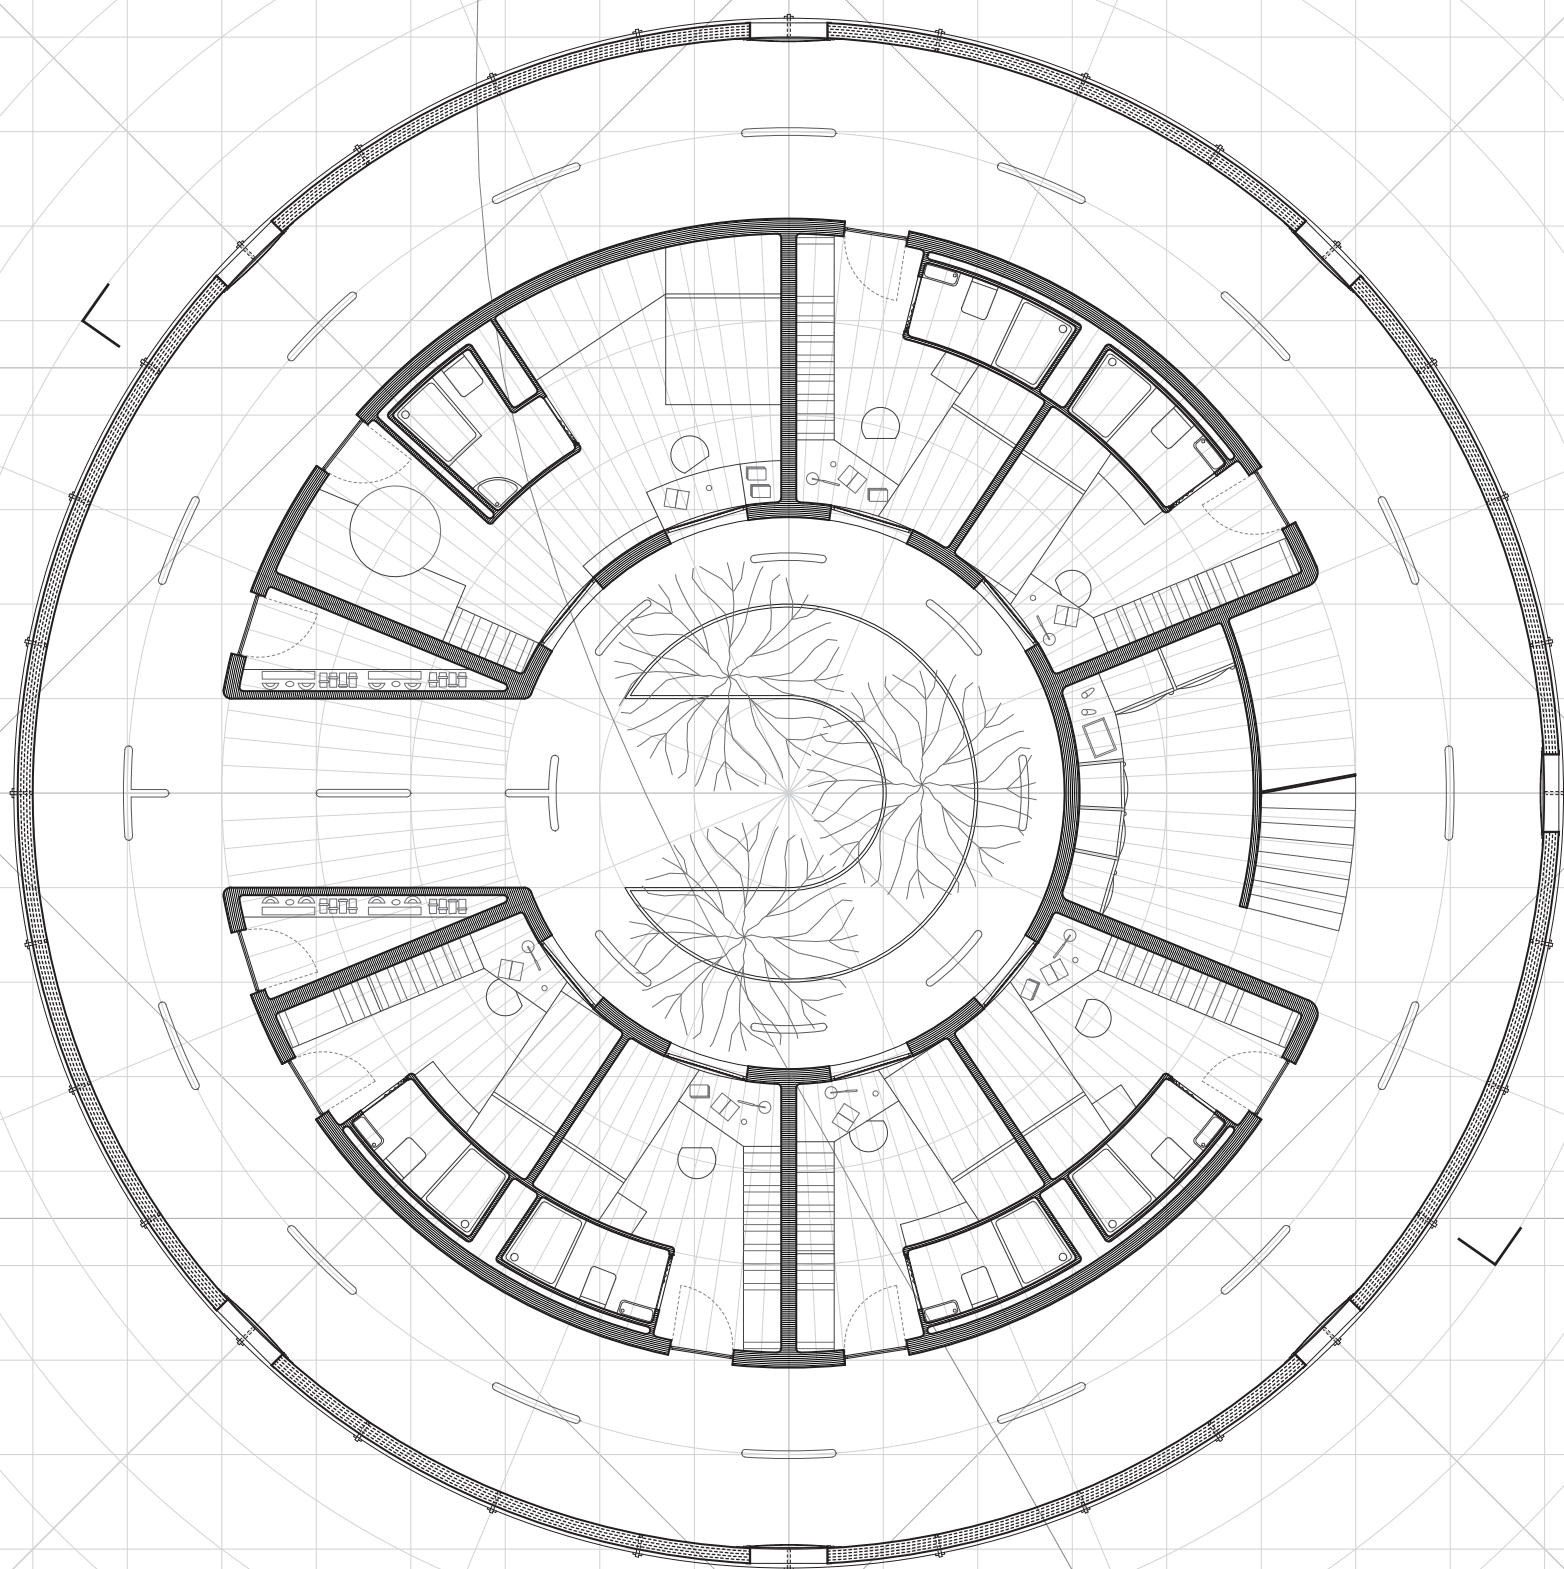

Module de Travail

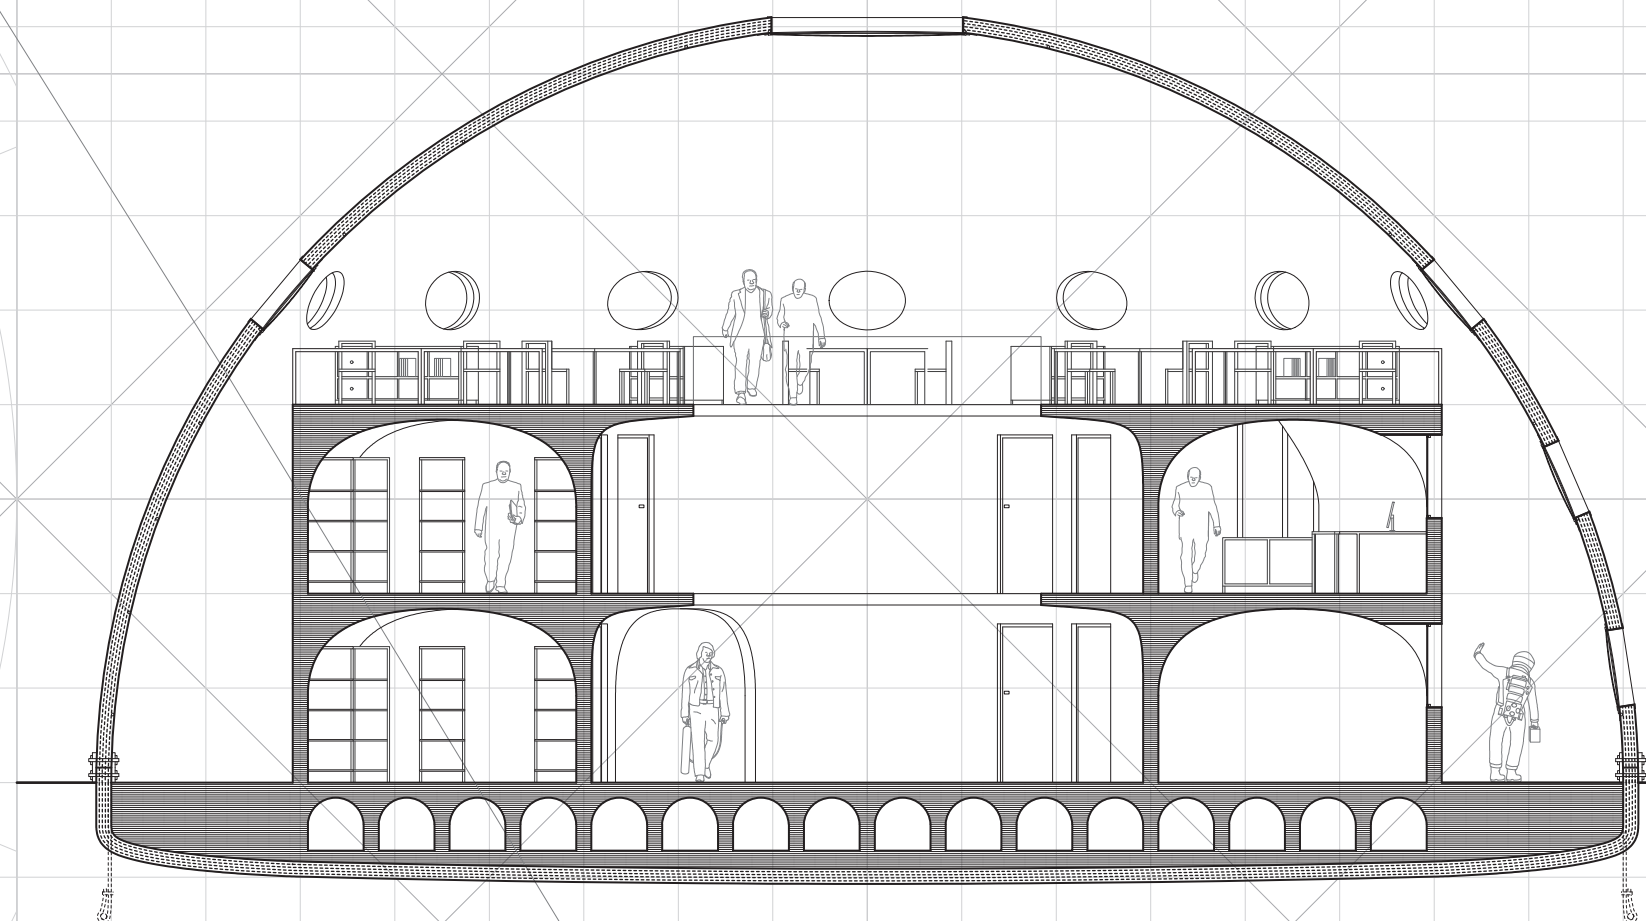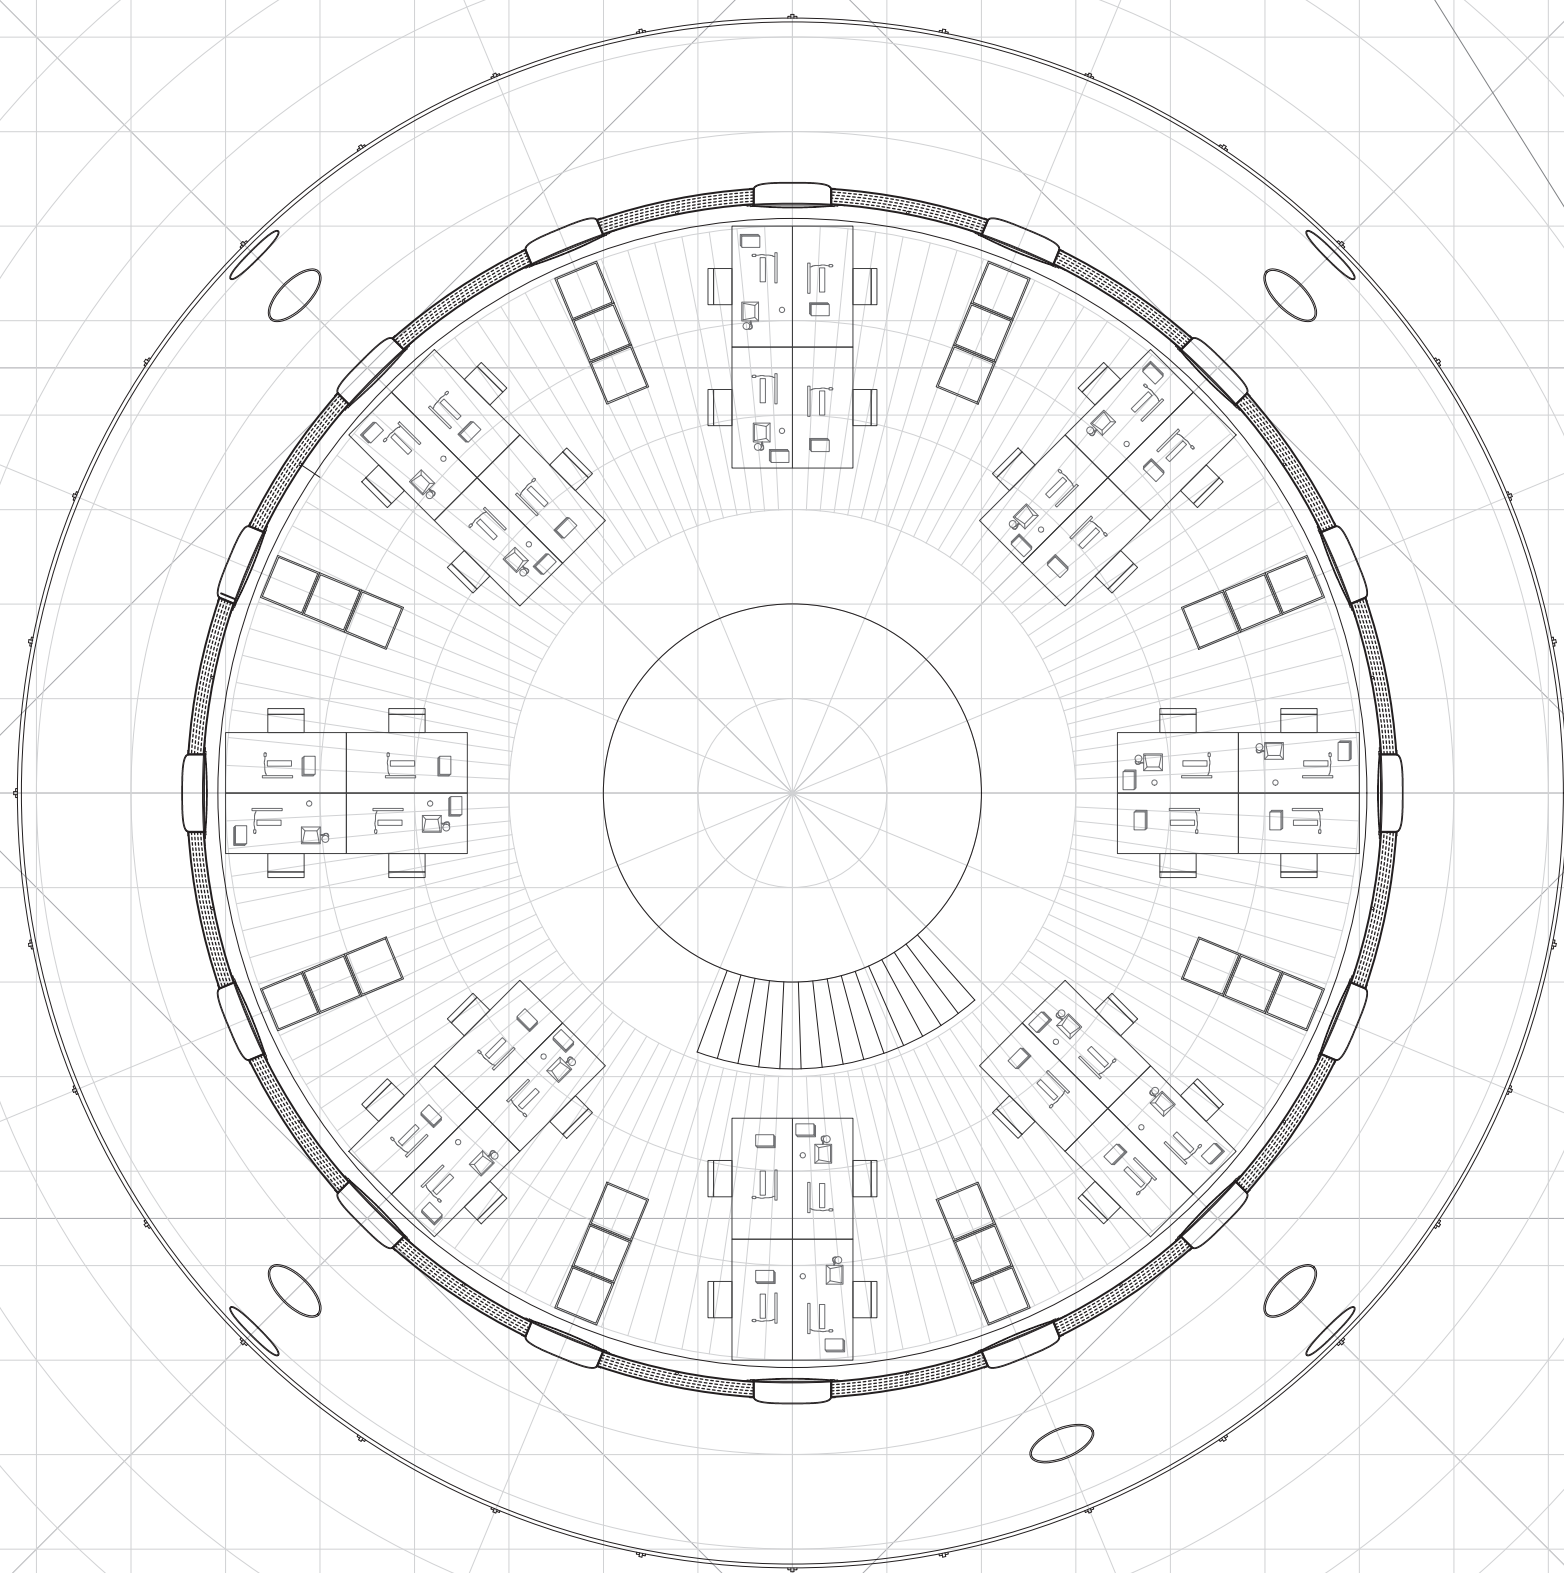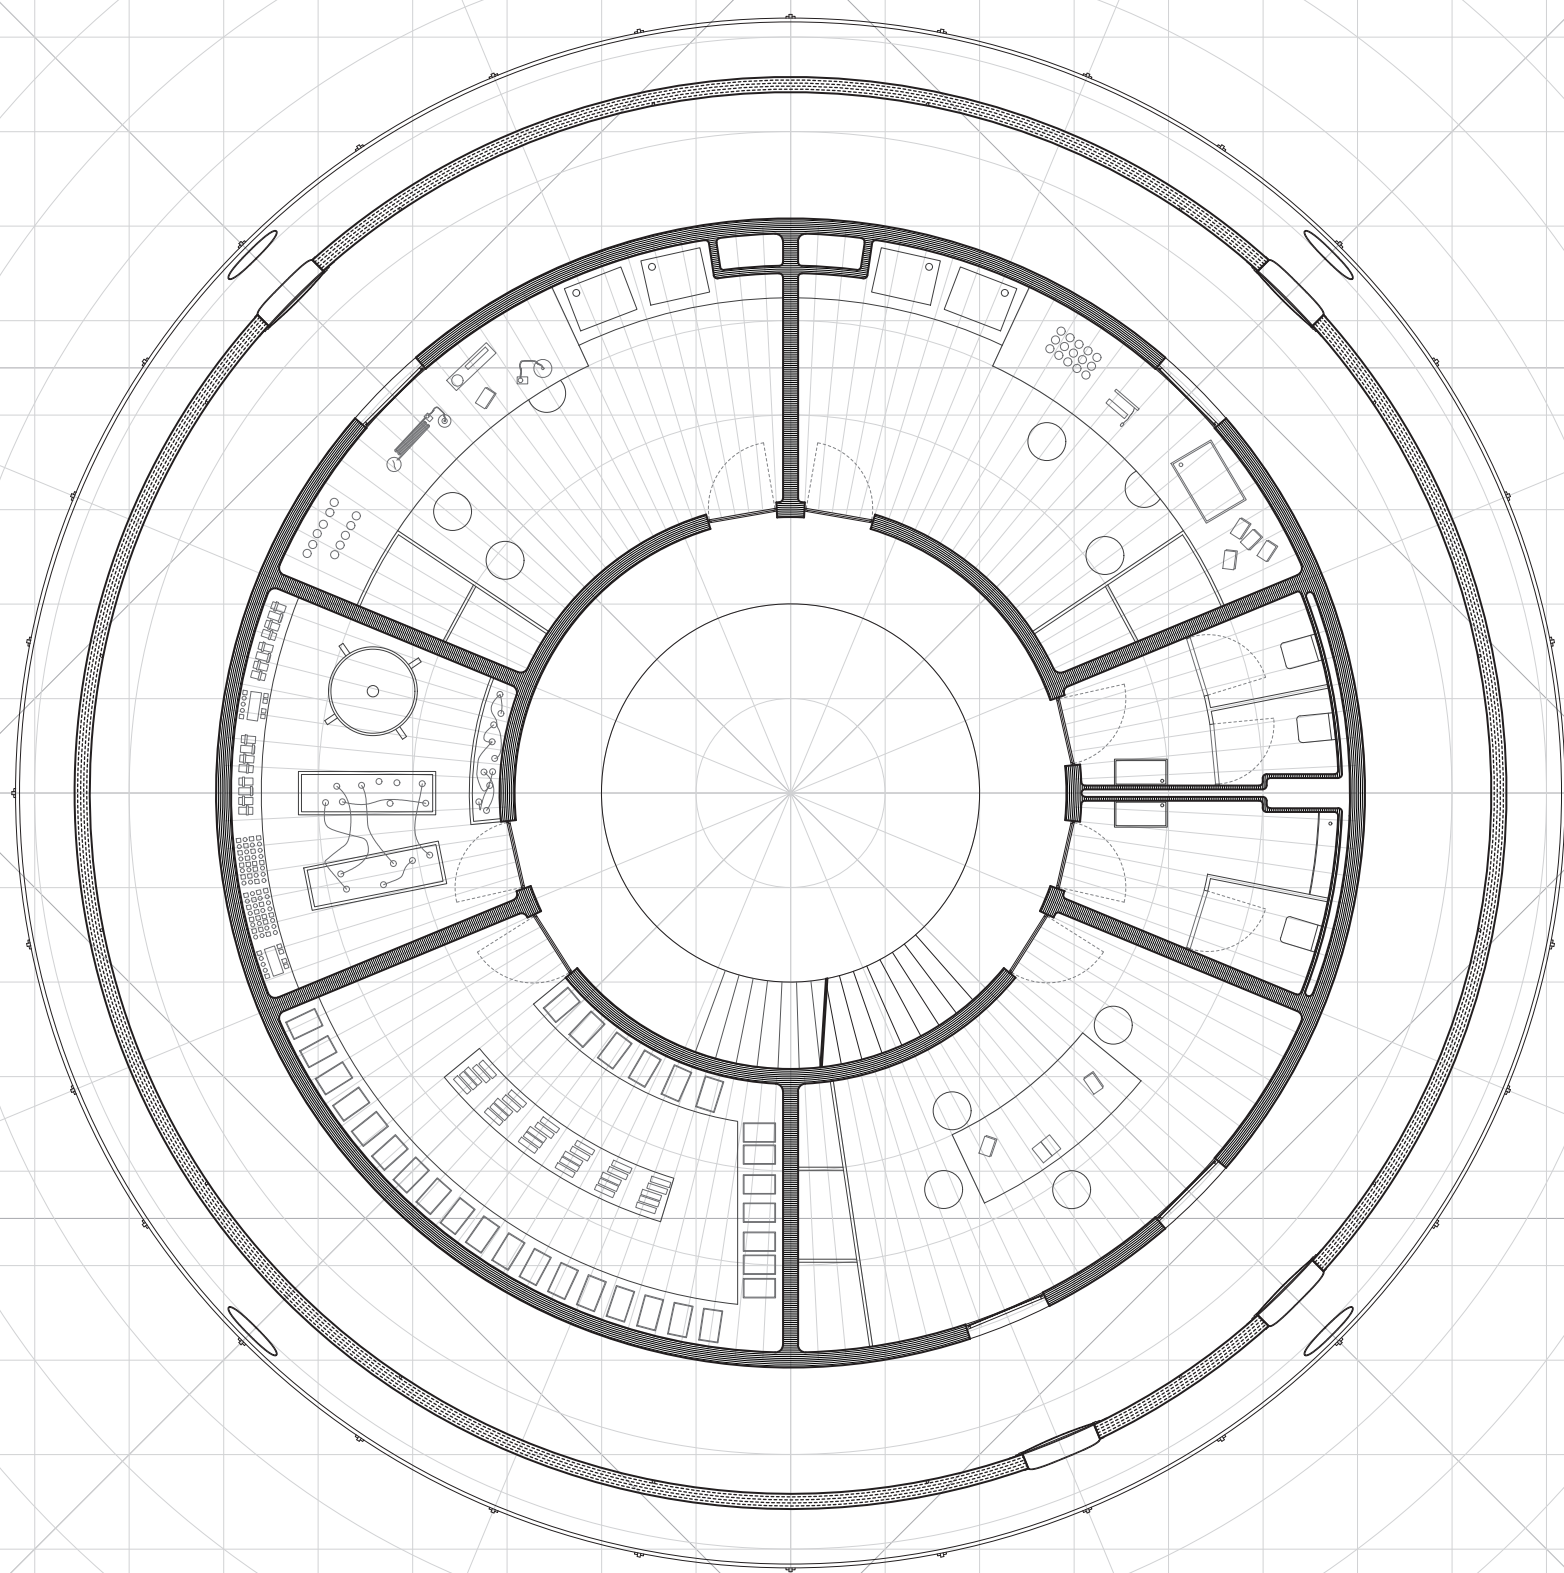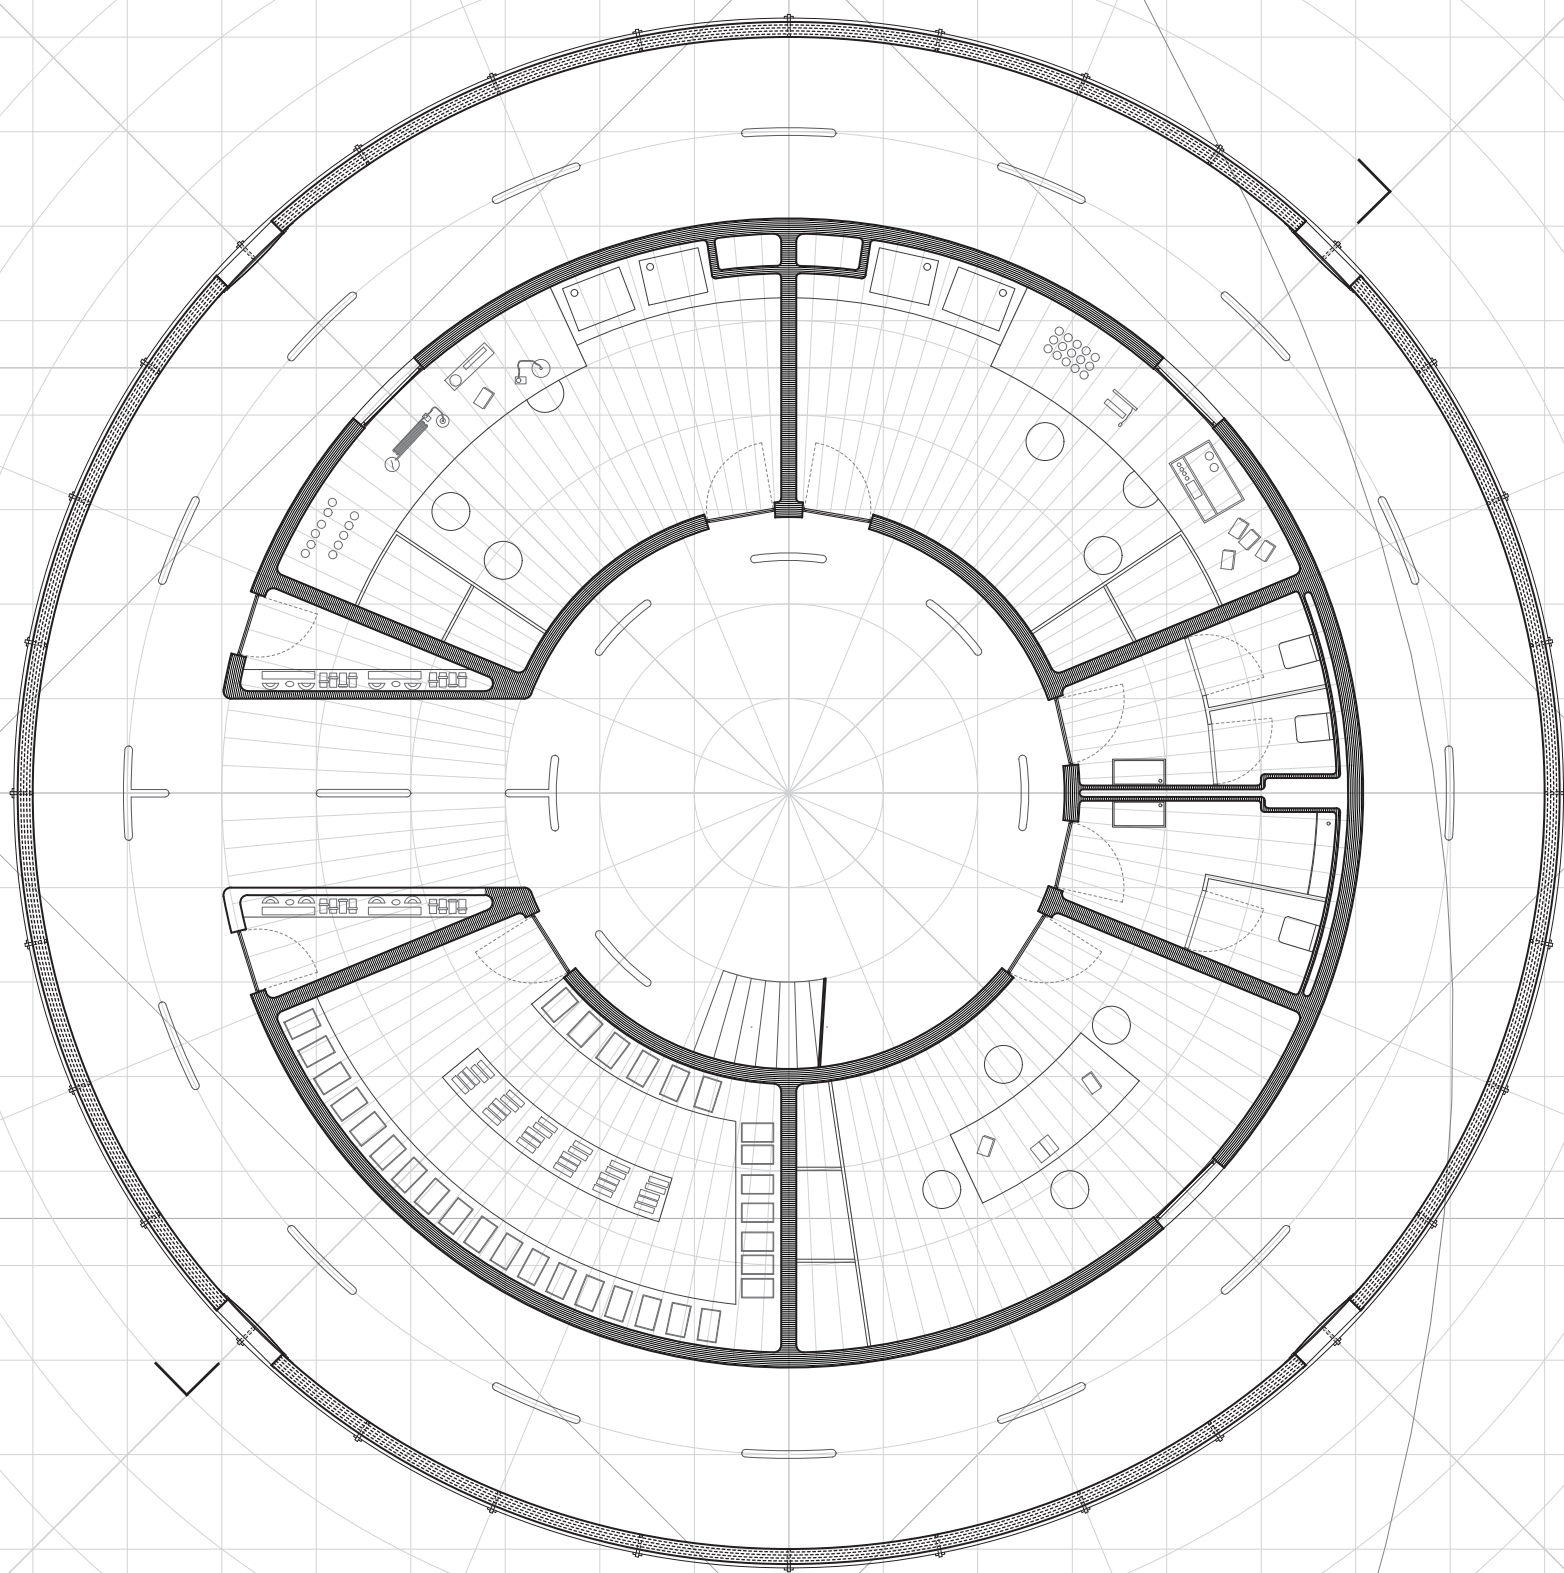

Module de Vie commune

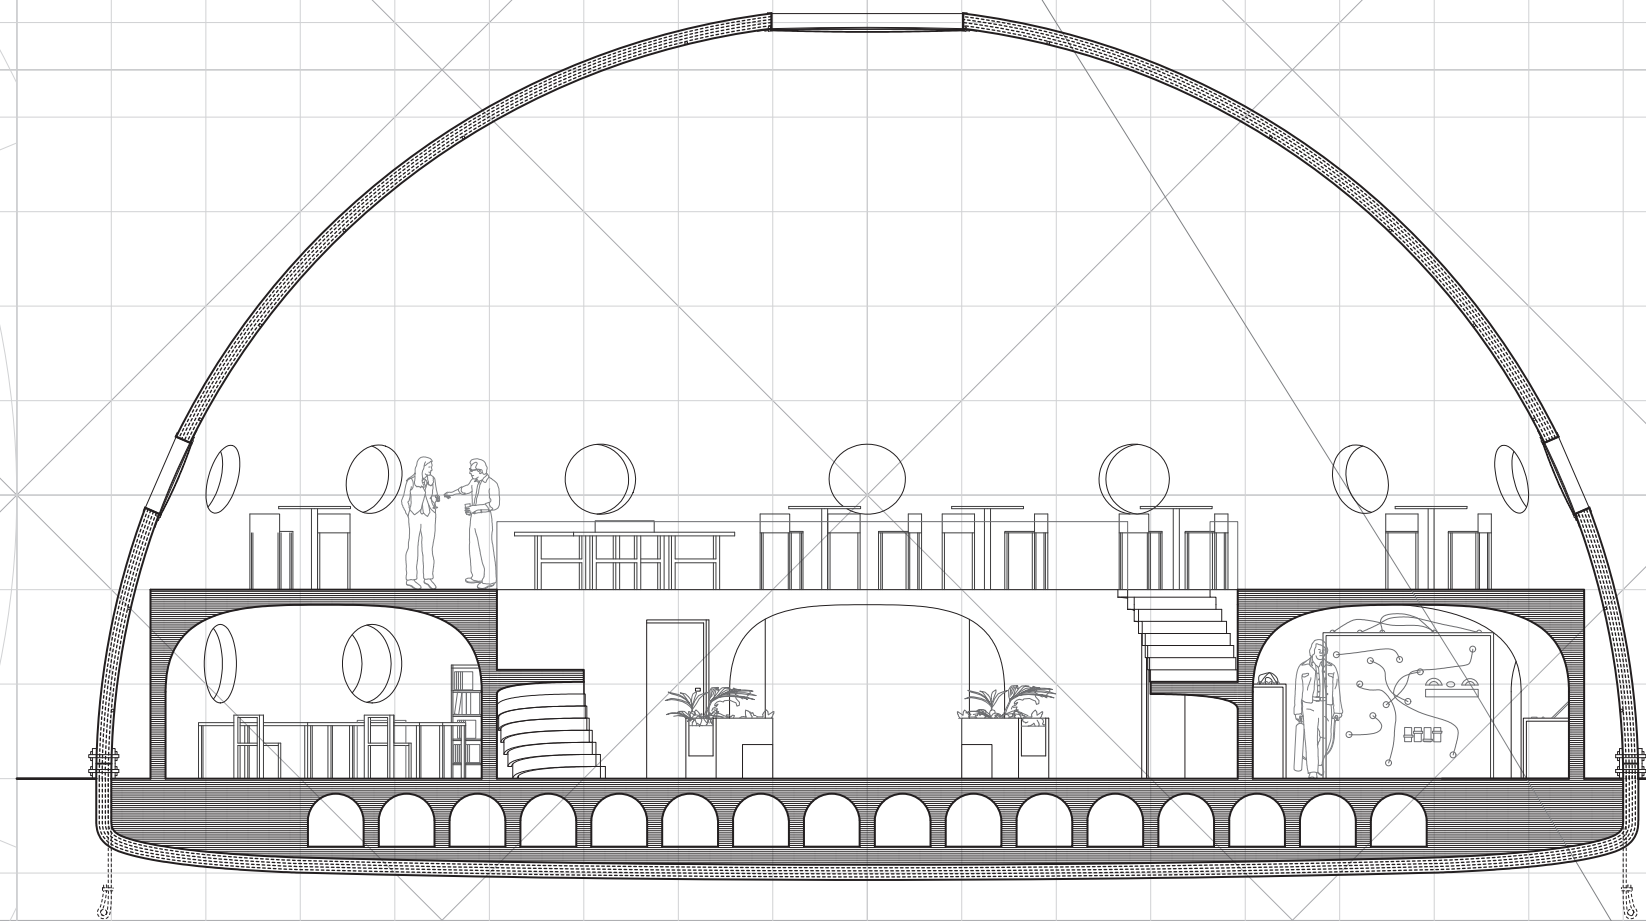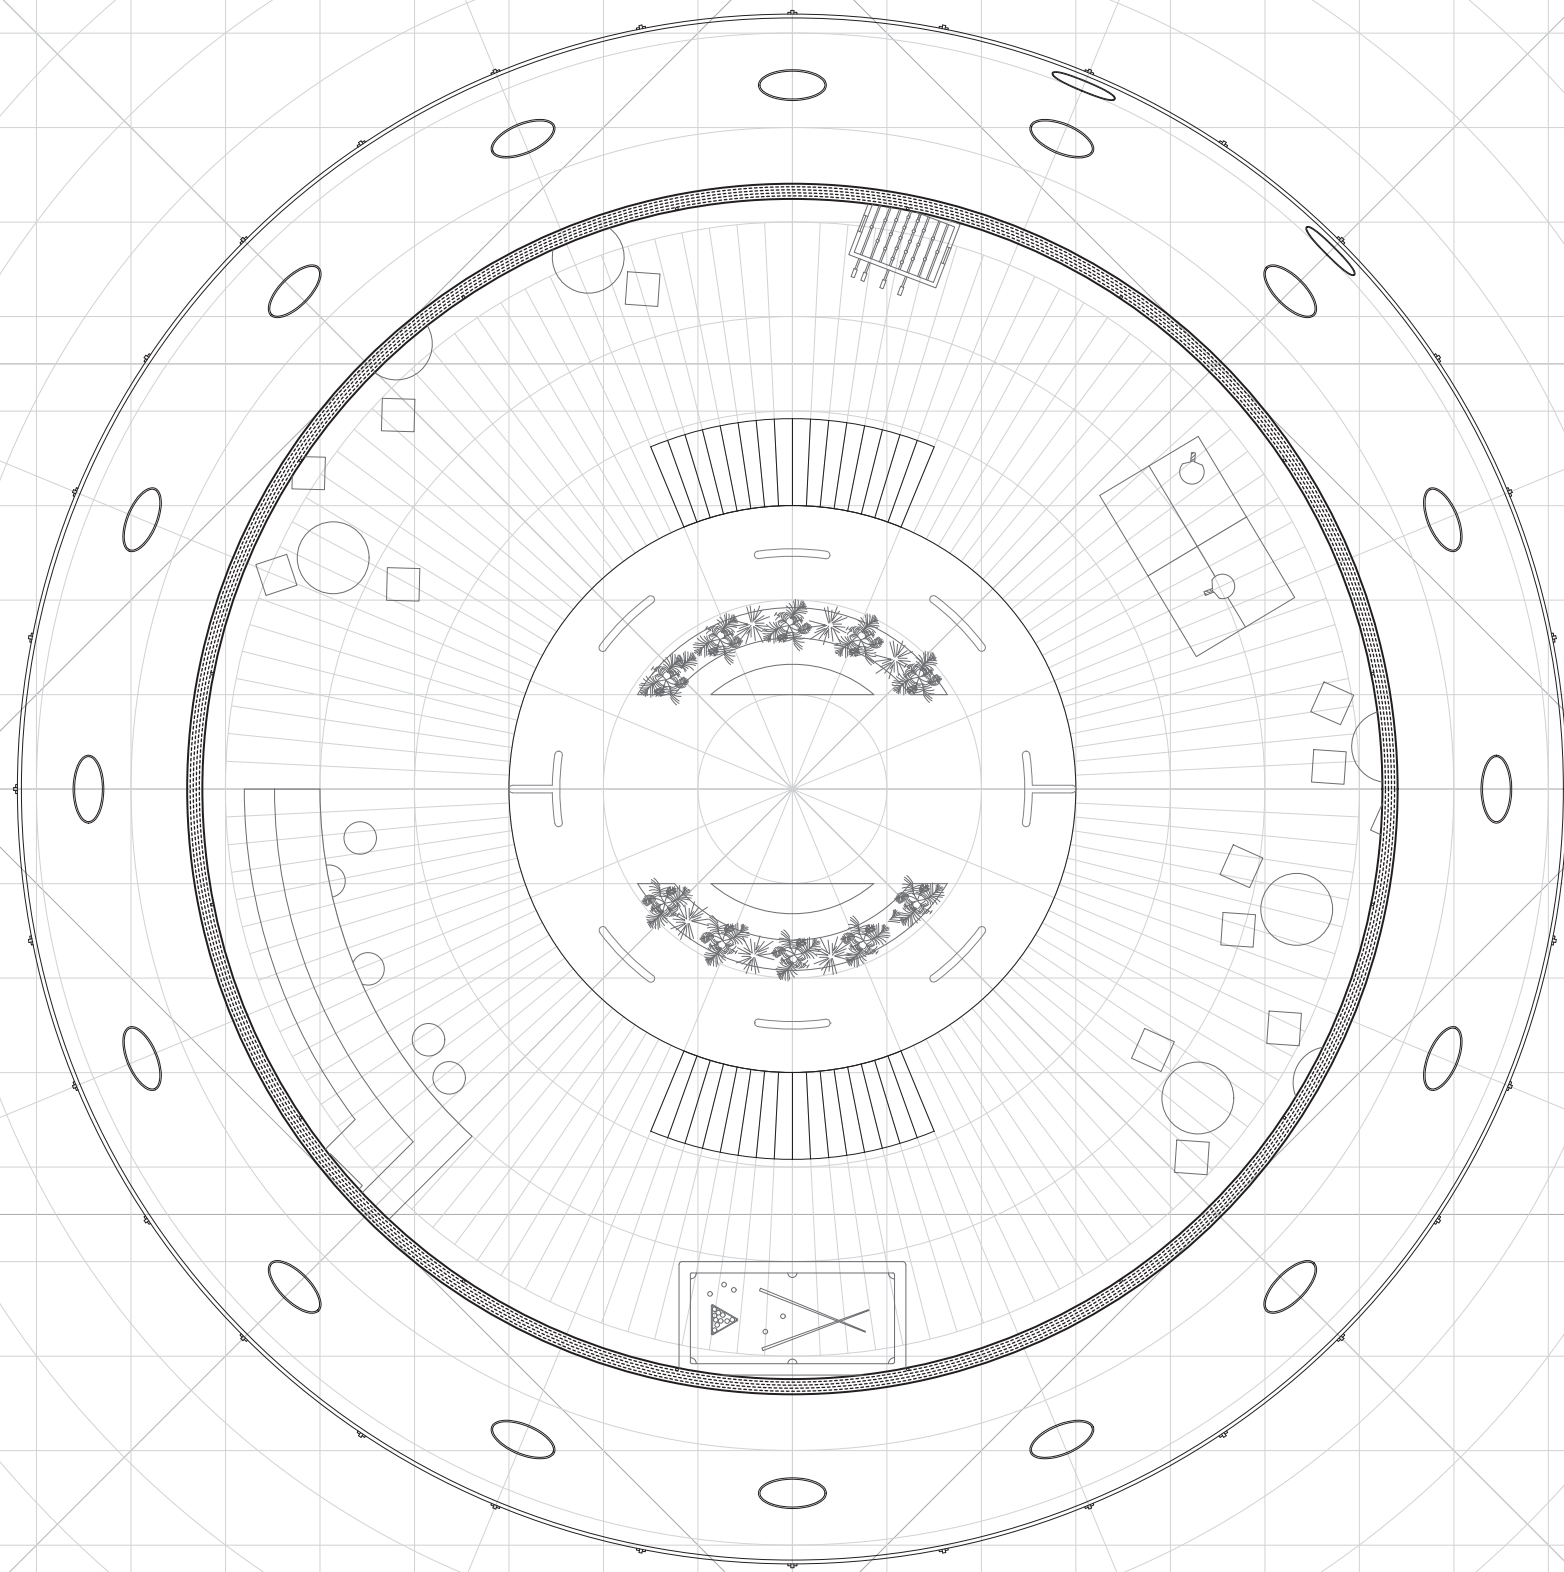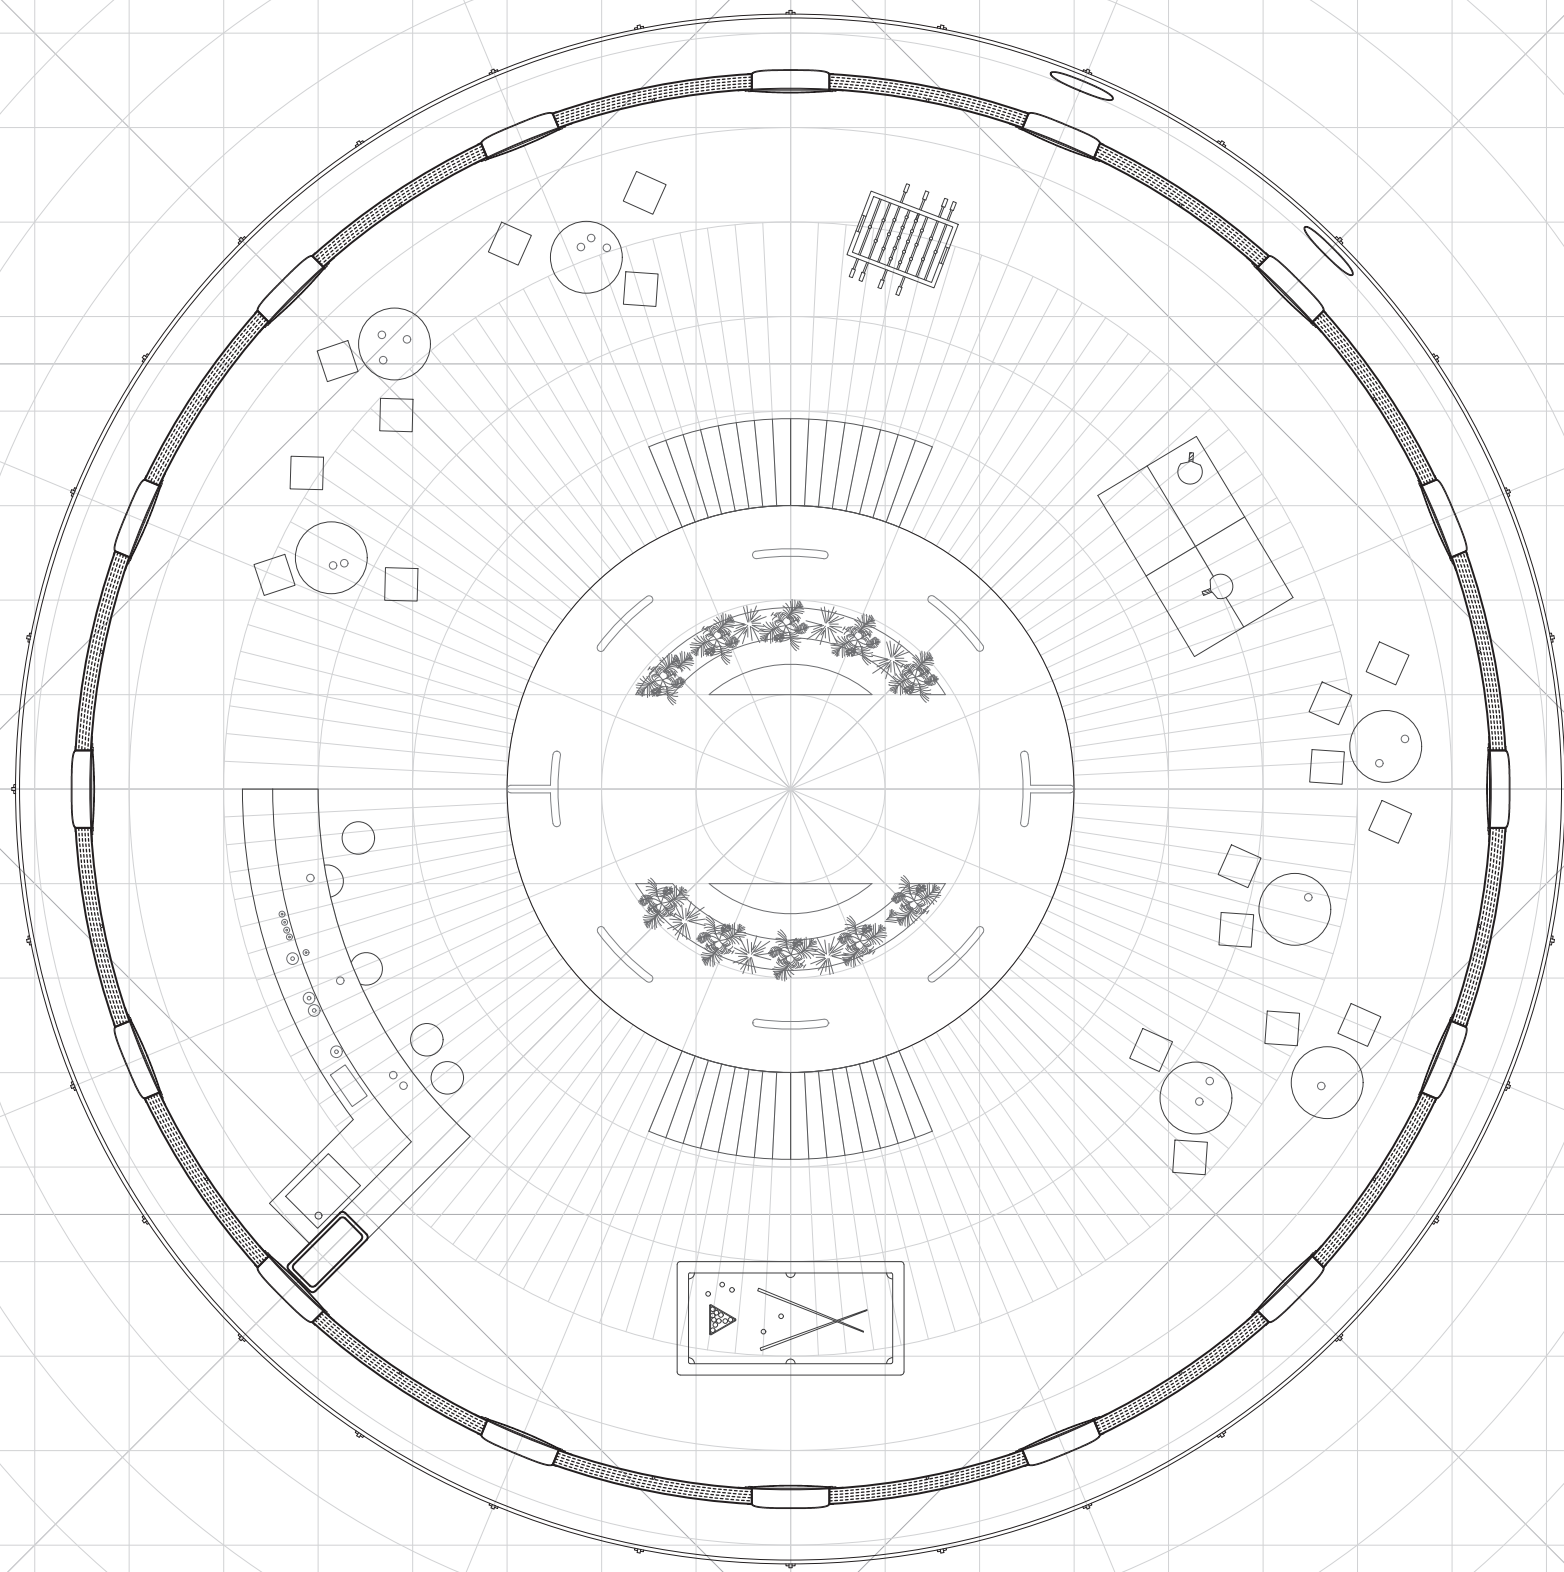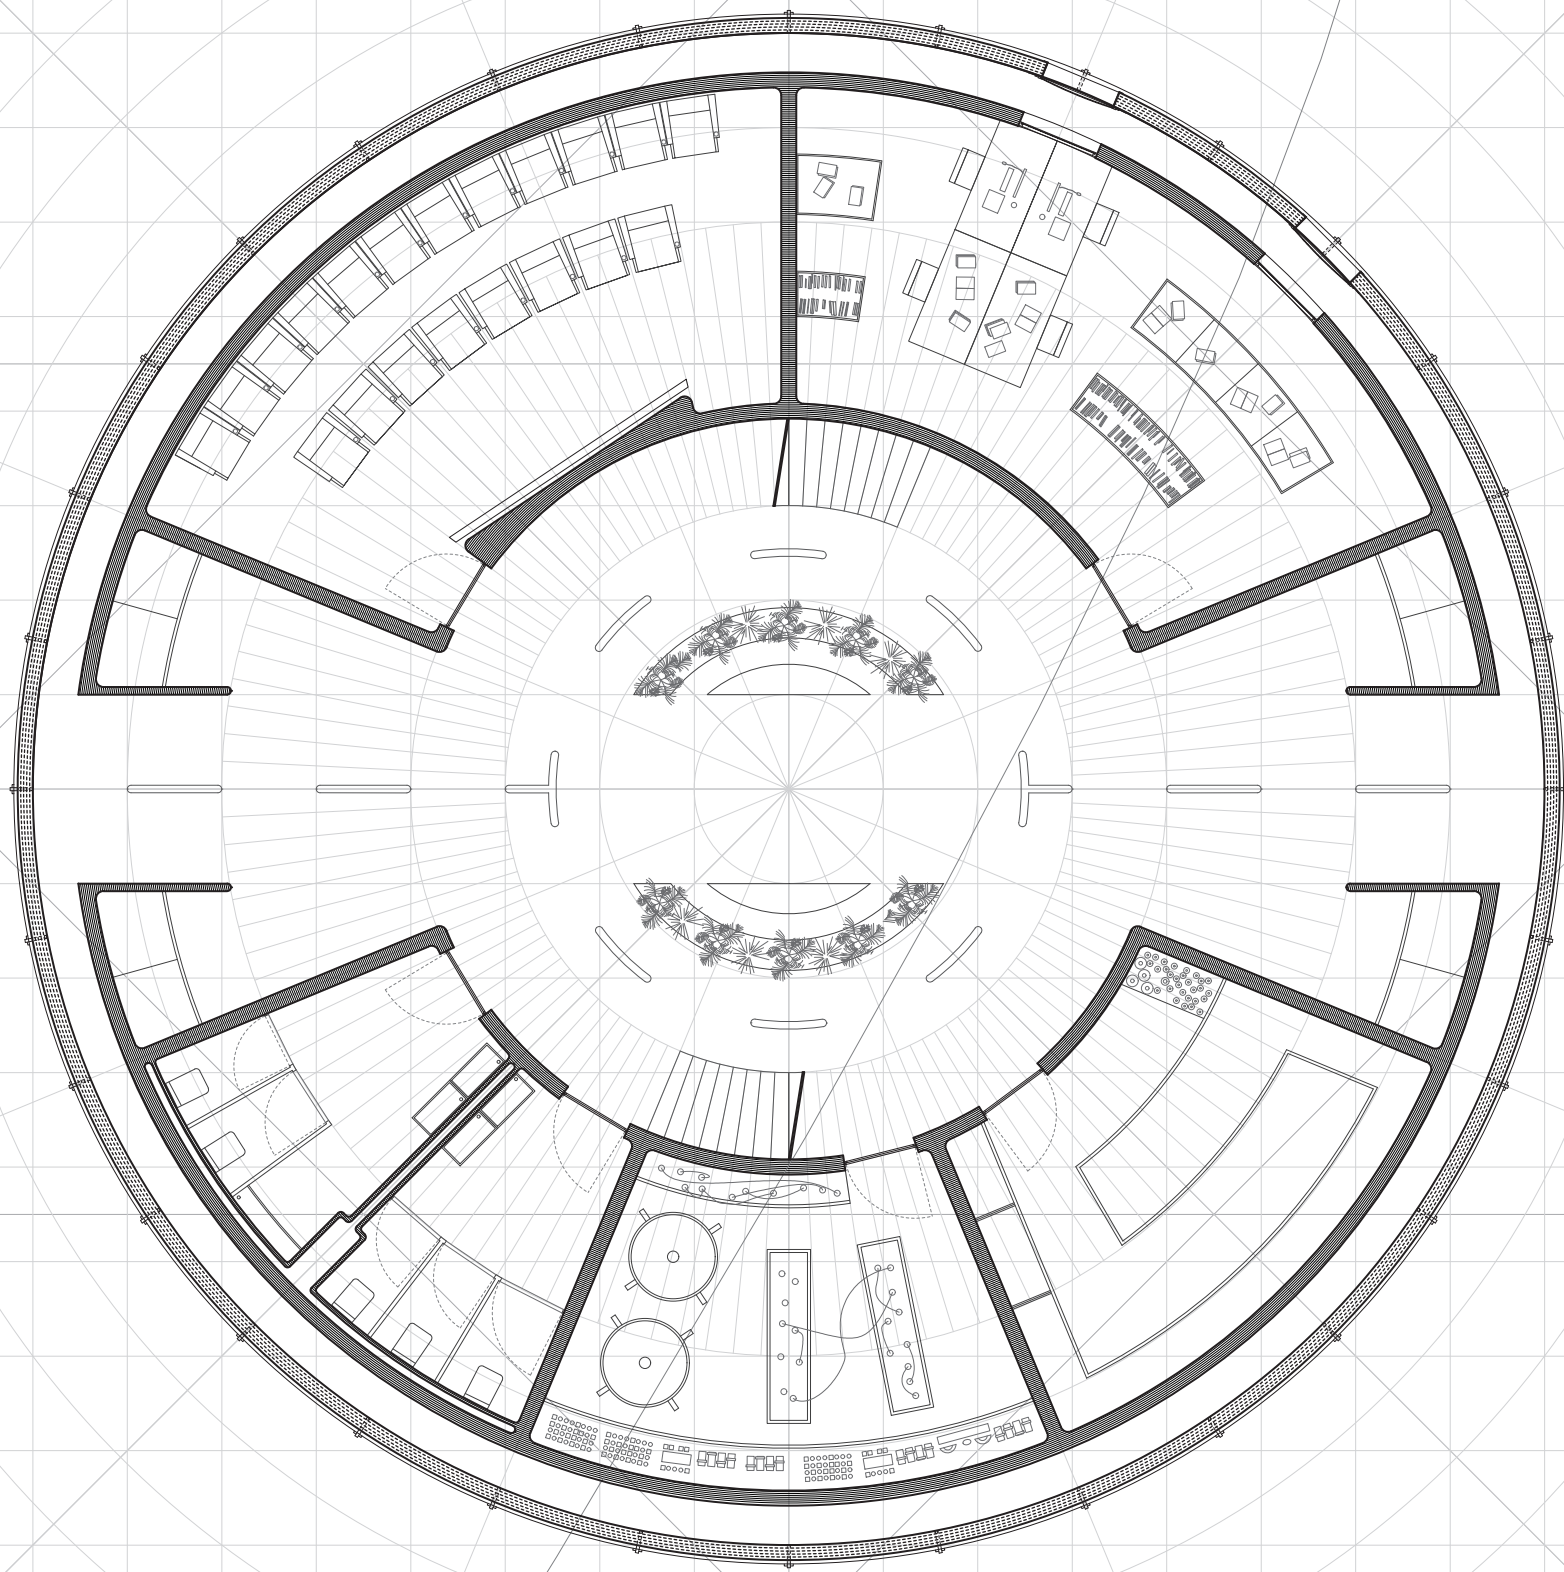

Plans

Coupes

Echelle - 1 | 100