


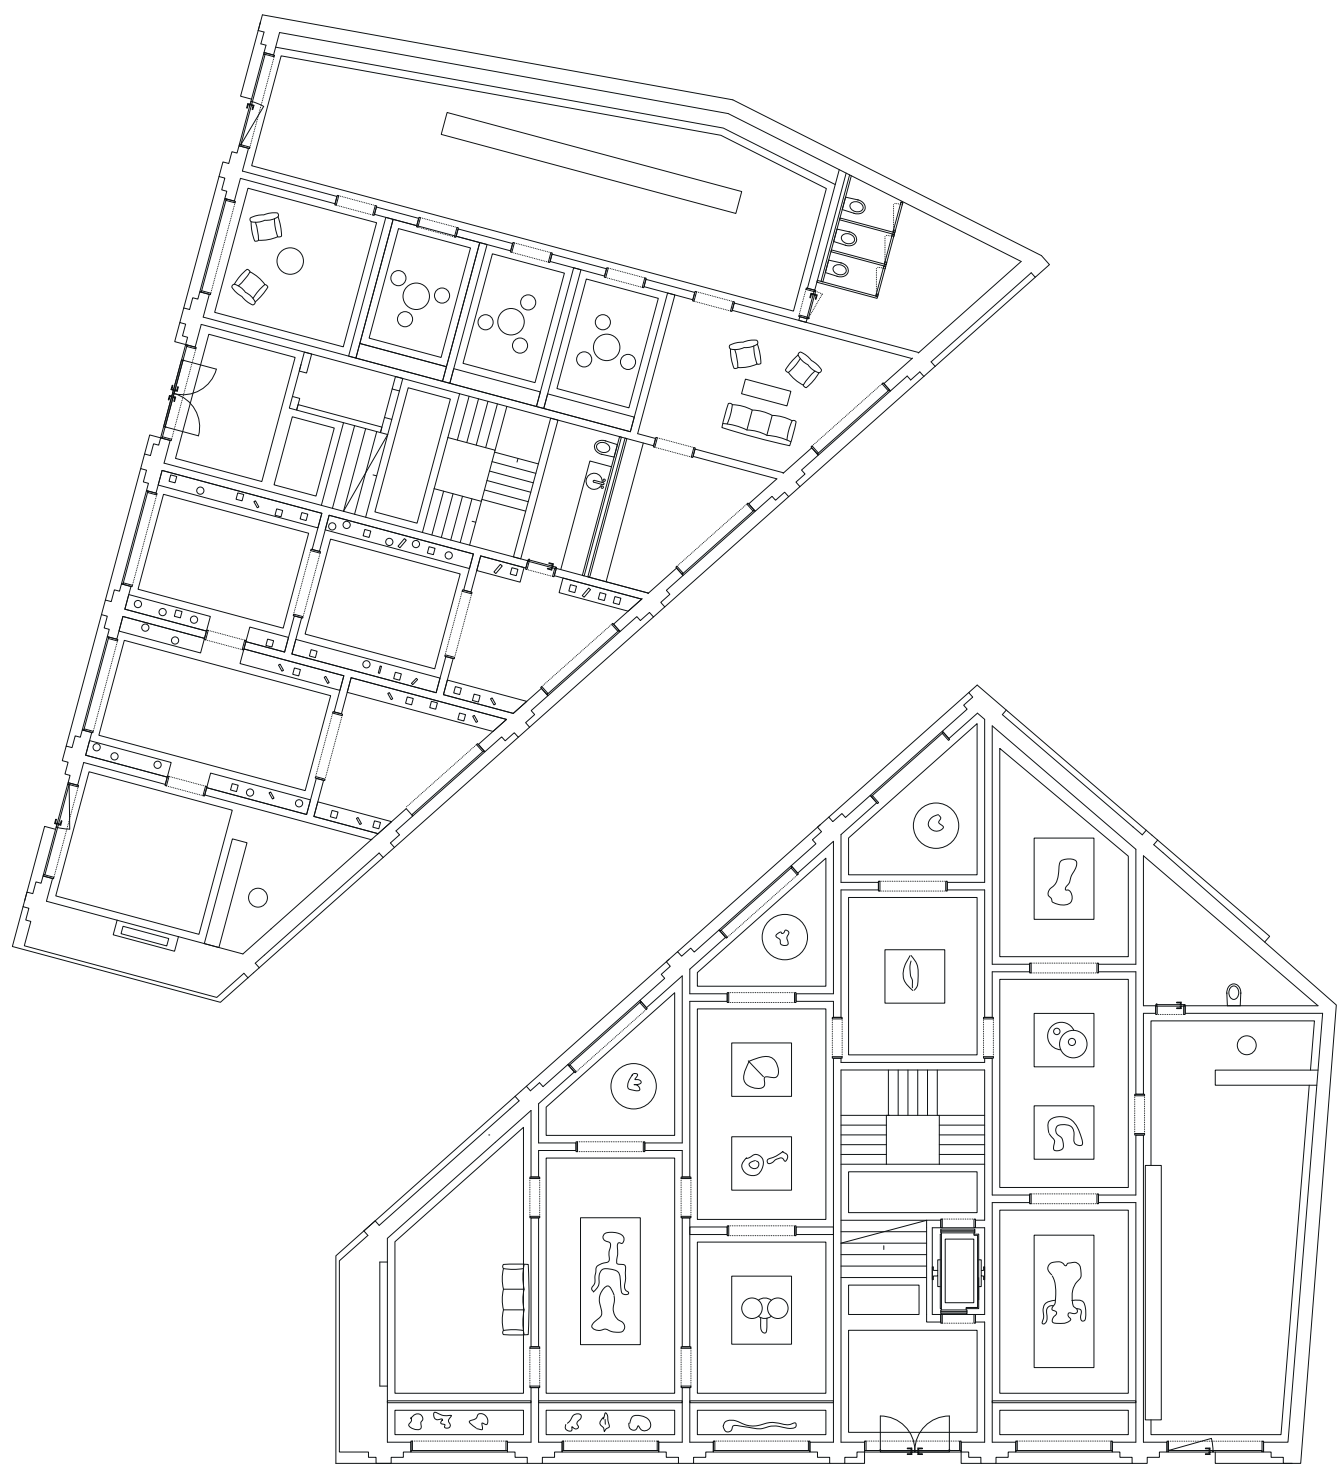

REZ-DE-CHAUSSÉE: *MUSÉE DE L'ÉROTISME, COMMERCE & BAR À VINS*
1:200

SOUS-SOL: *PISCINE & CAVES*
1:200