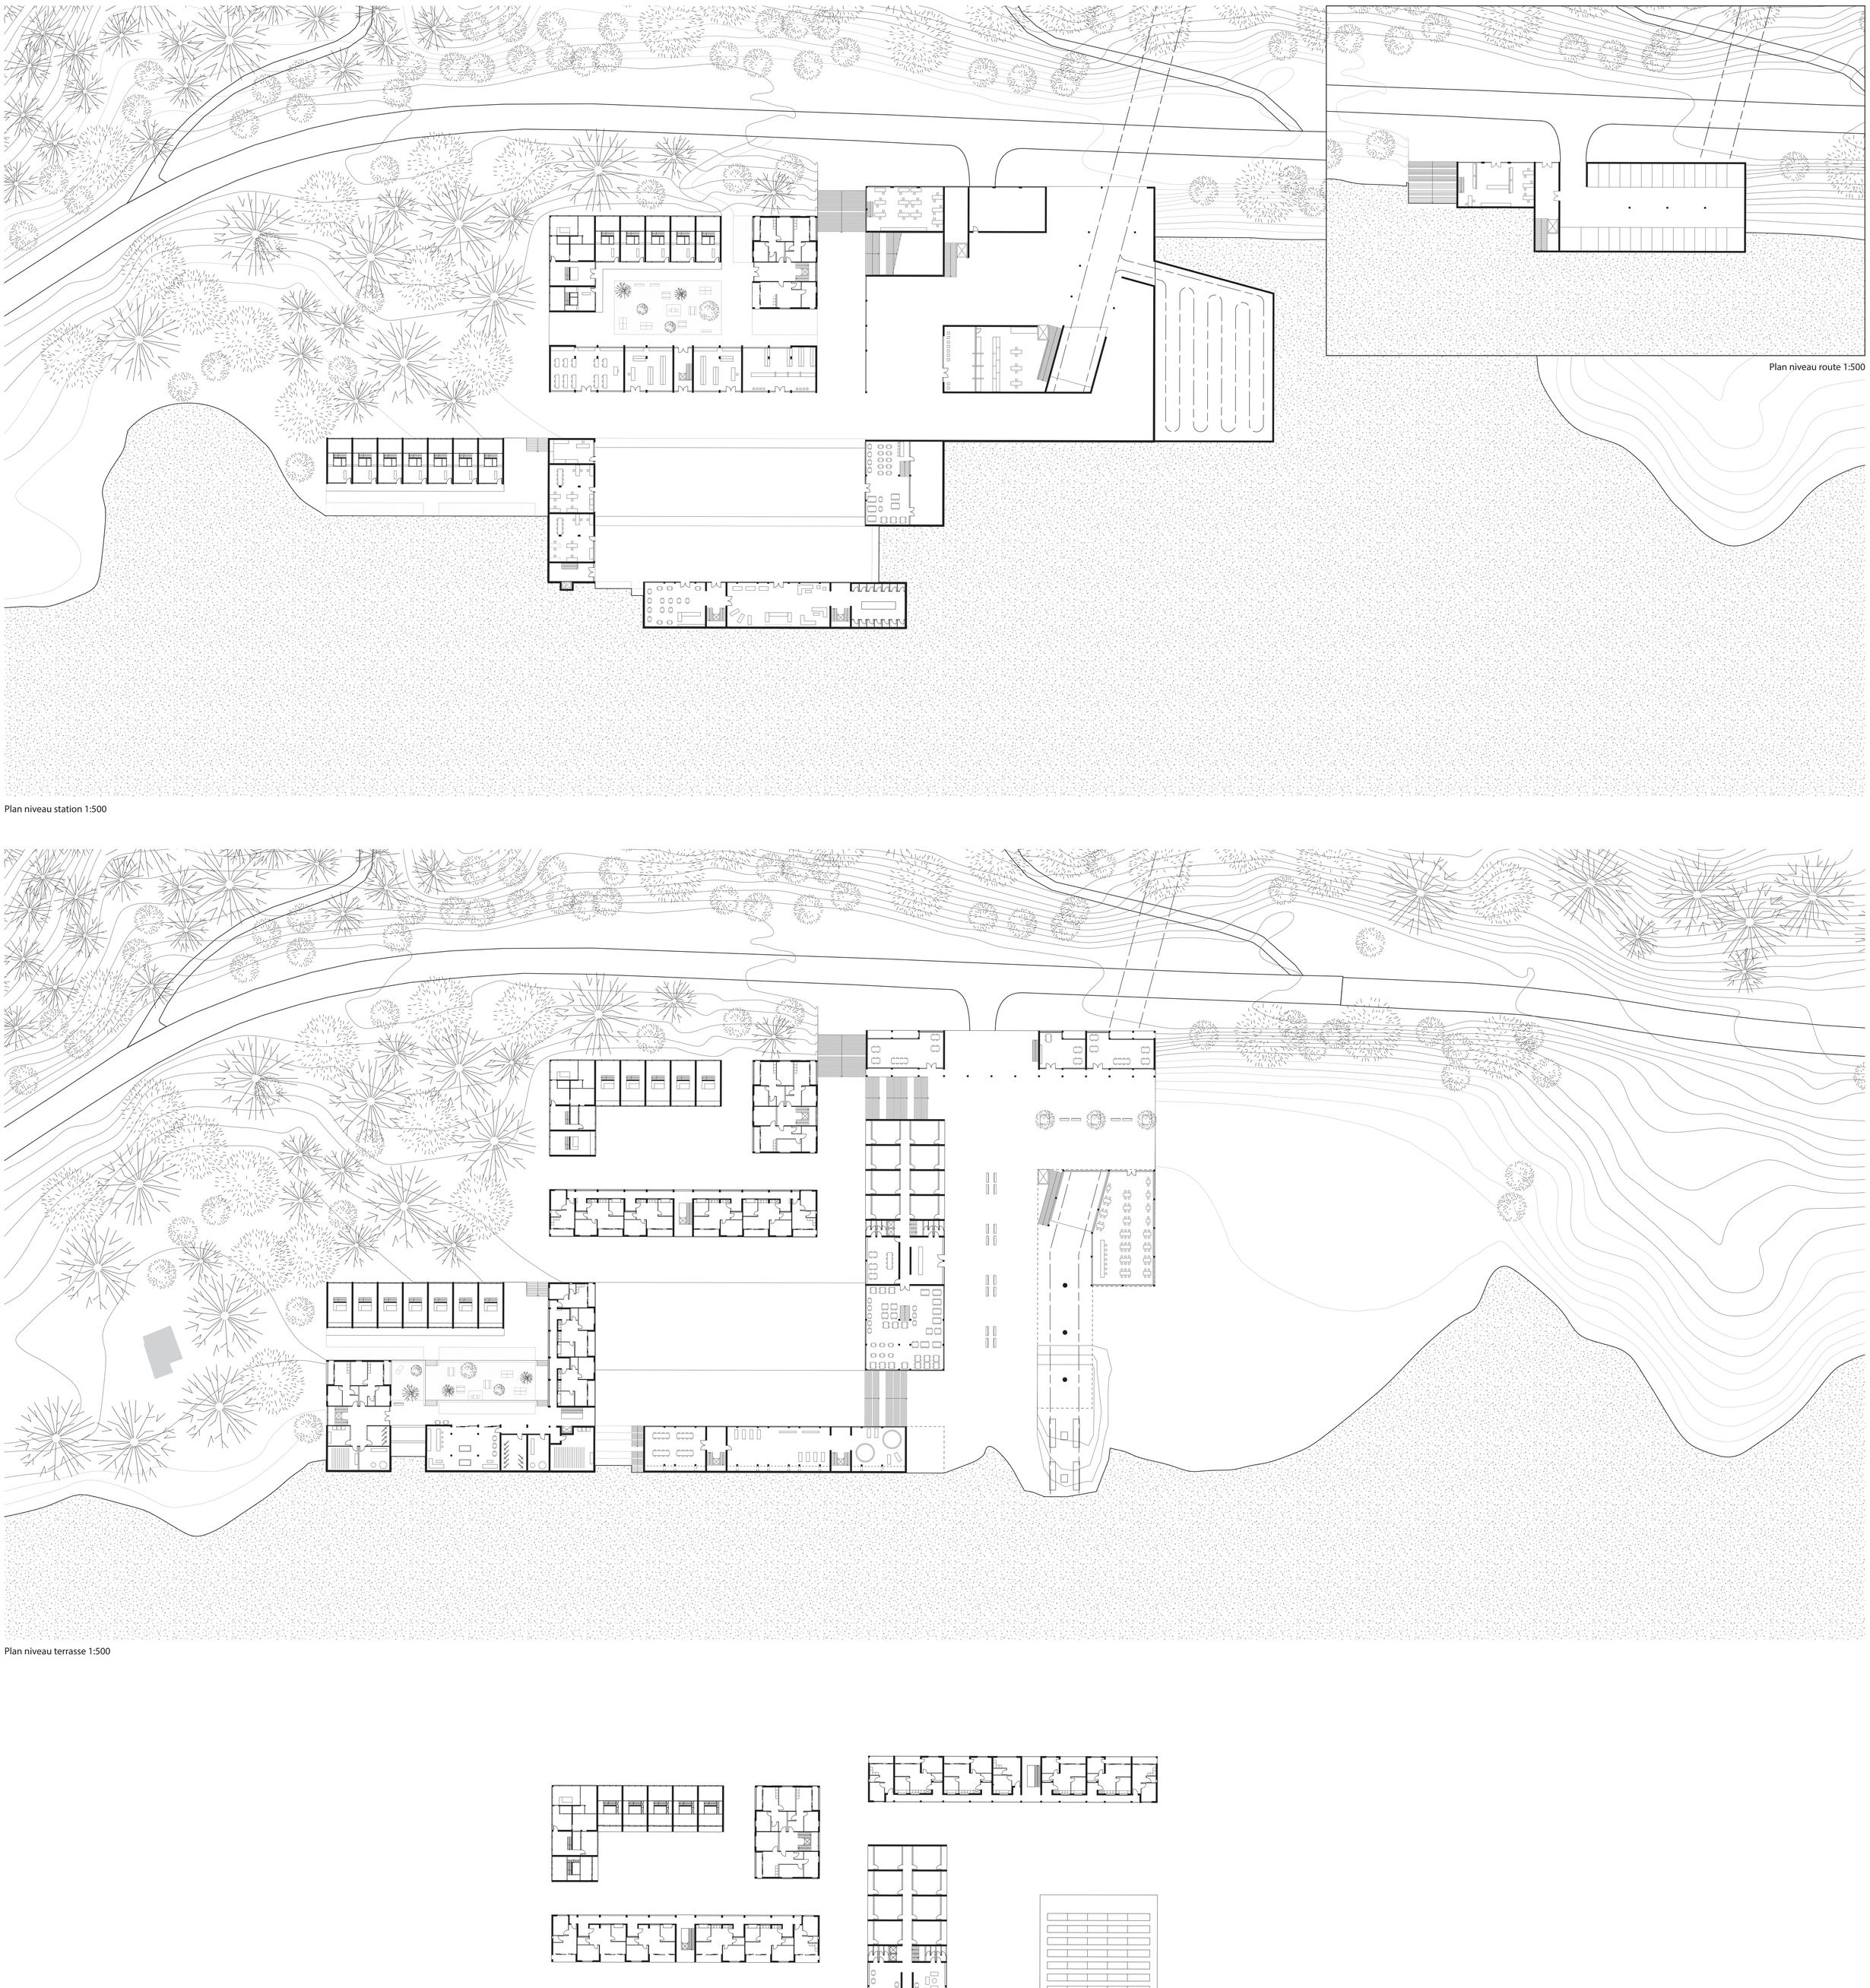

Plan niveau route 1:500

Plan niveau station 1:500

Plan niveau terrasse 1:500

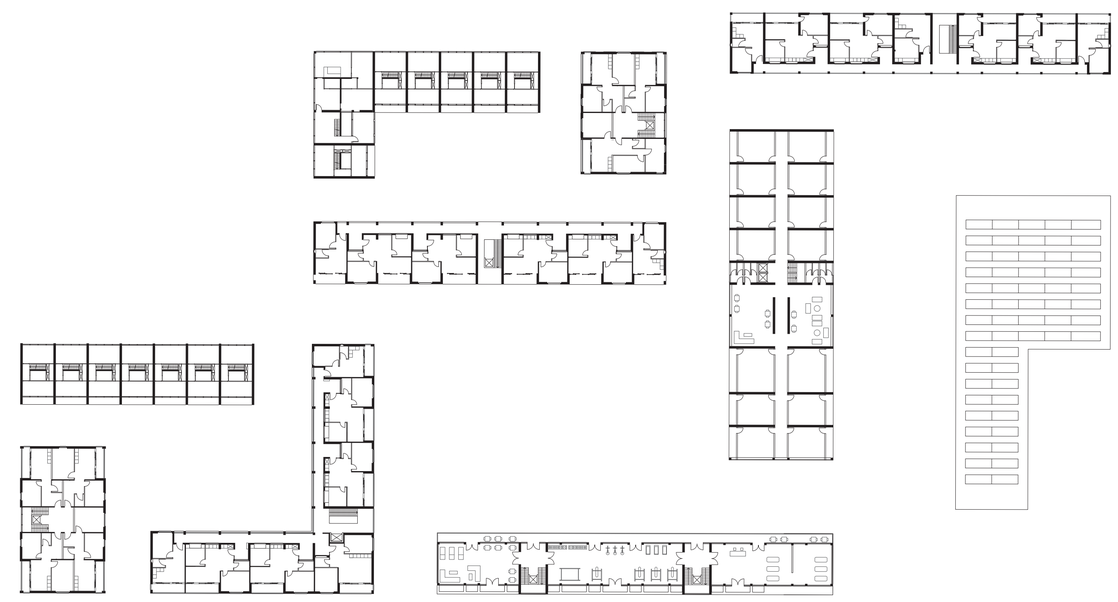

Plan d'étage type 1:500

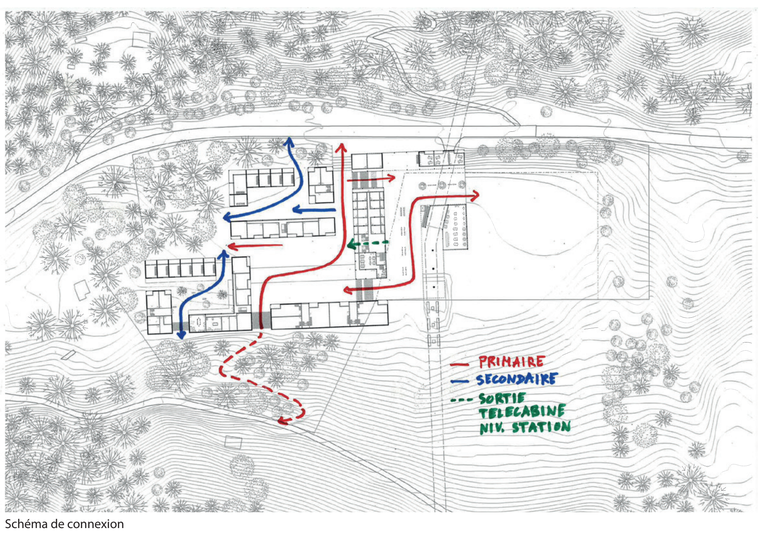

Schéma de connexion

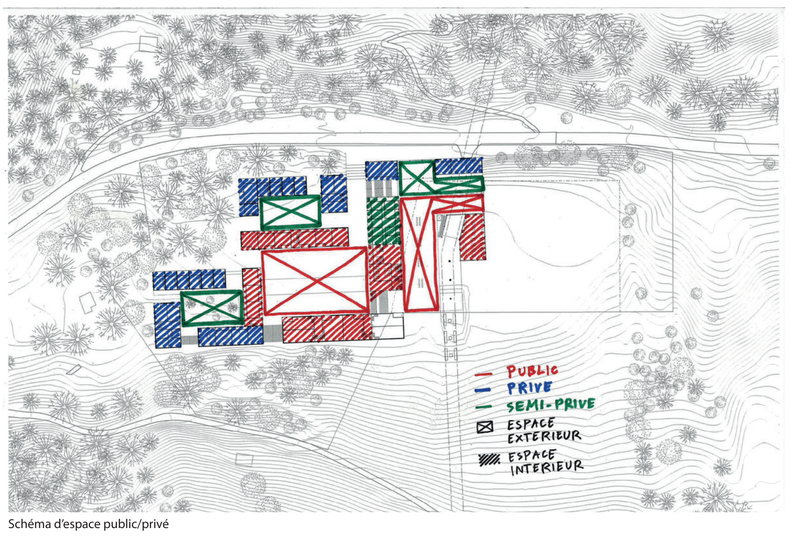

Schéma d'espace public/privé

Schéma de mixité

Étudiants: Duc Maxime, Pavicevic Siméon
Assistante: Martine Laprise / CC / PM
Relefs Urbains
Du projet urbain au détail constructif
Sion 2022 - 2023
EPFL | LAST
Laboratoire d'architecture et technologies durables
Atelier du Prof. Emmanuel REY
Pôle urbain