




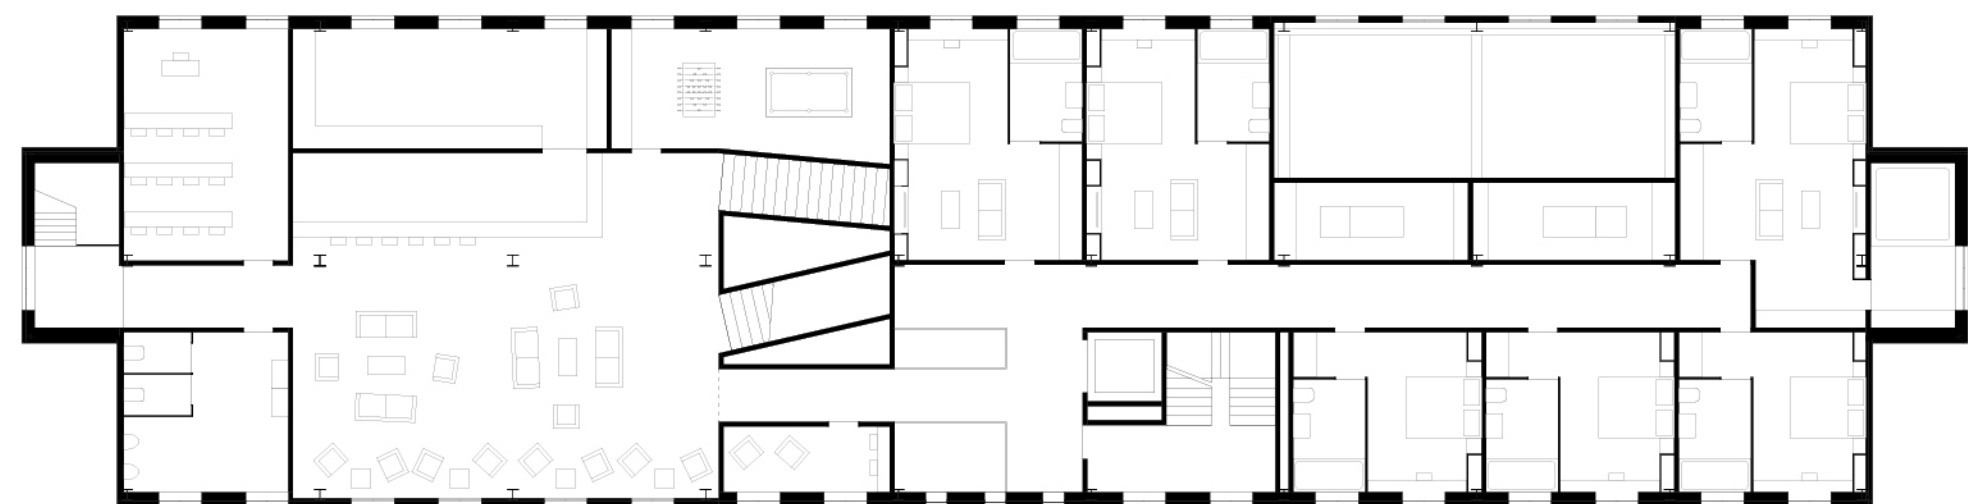


4^{ème} étage
Bar
Salle de jeux
Salle de séminaire
Fumoir

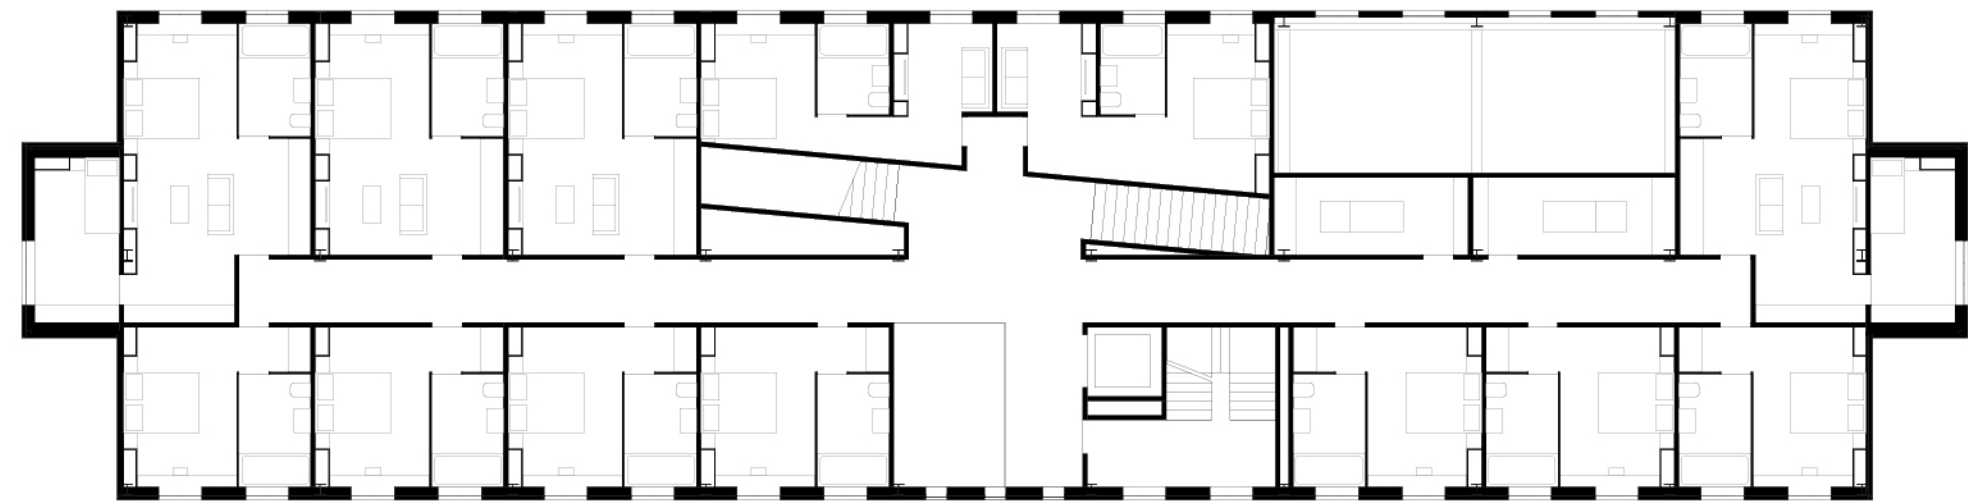


3^{ème} étage
Salles de massage

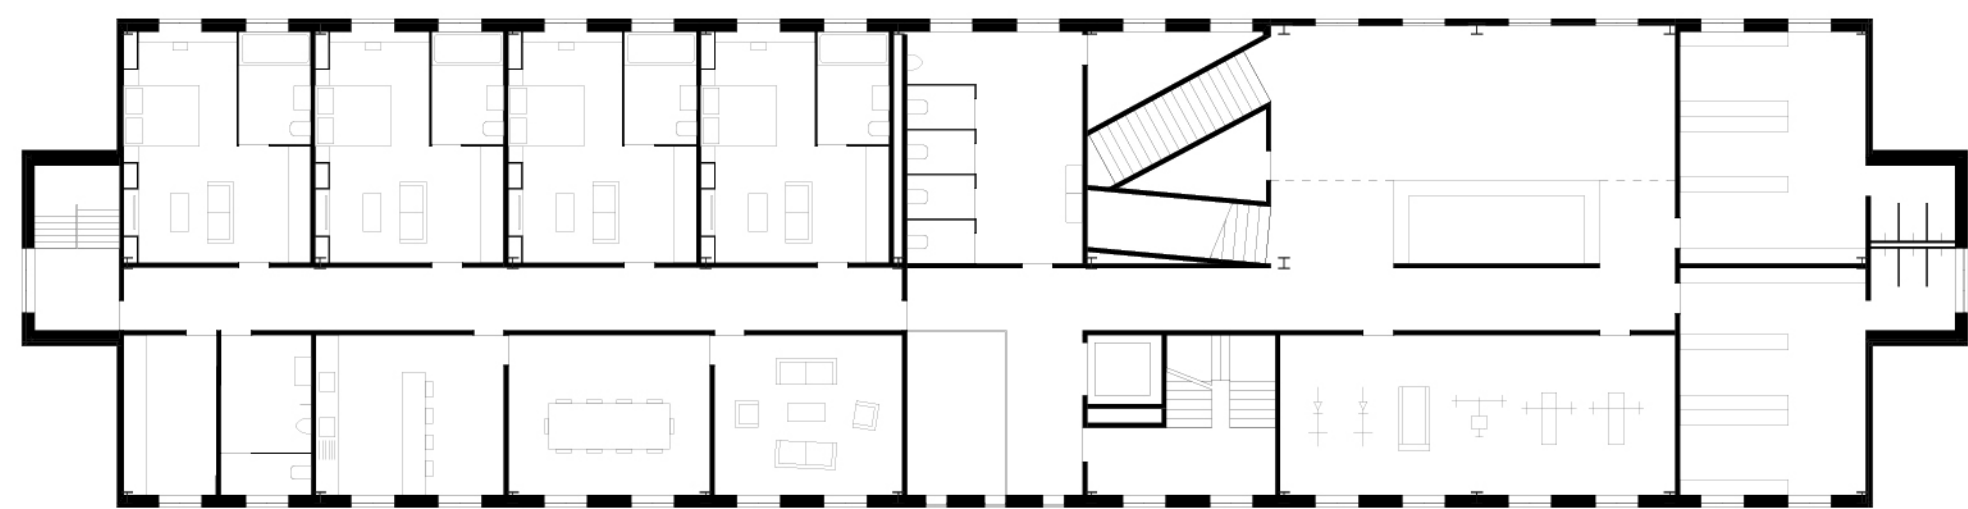

2^{ème} étage
Accueil spa
Vestiaires
Salle de sport
Appartement des barragistes

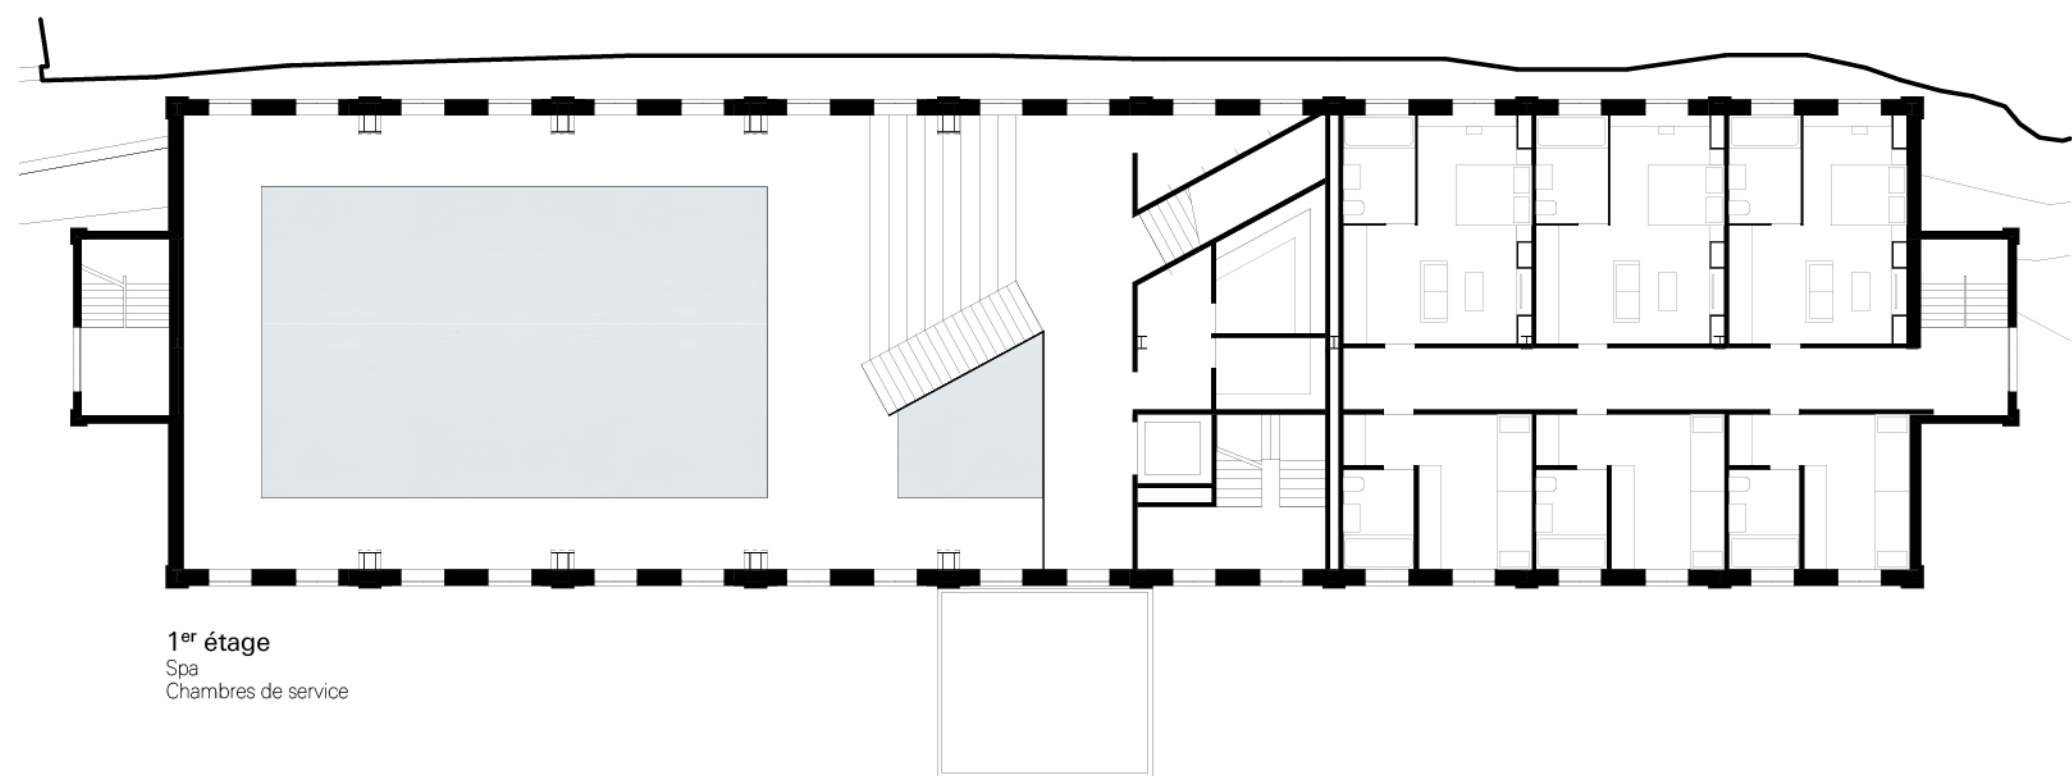

1^{er} étage
Spa
Chambres de service

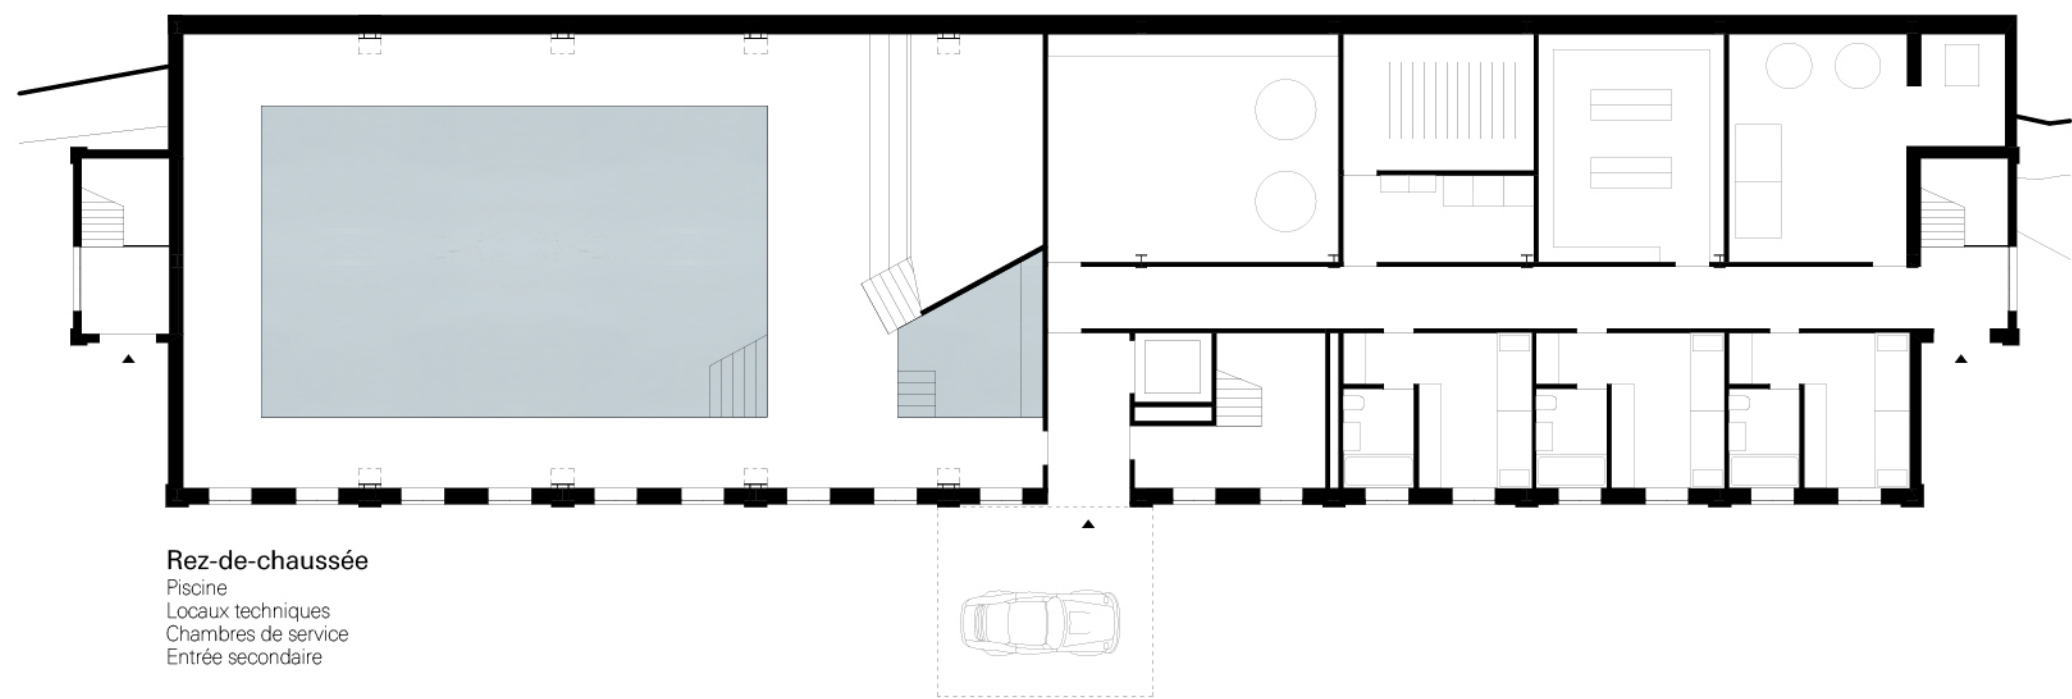

Rez-de-chaussée
Piscine
Locaux techniques
Chambres de service
Entrée secondaire

