



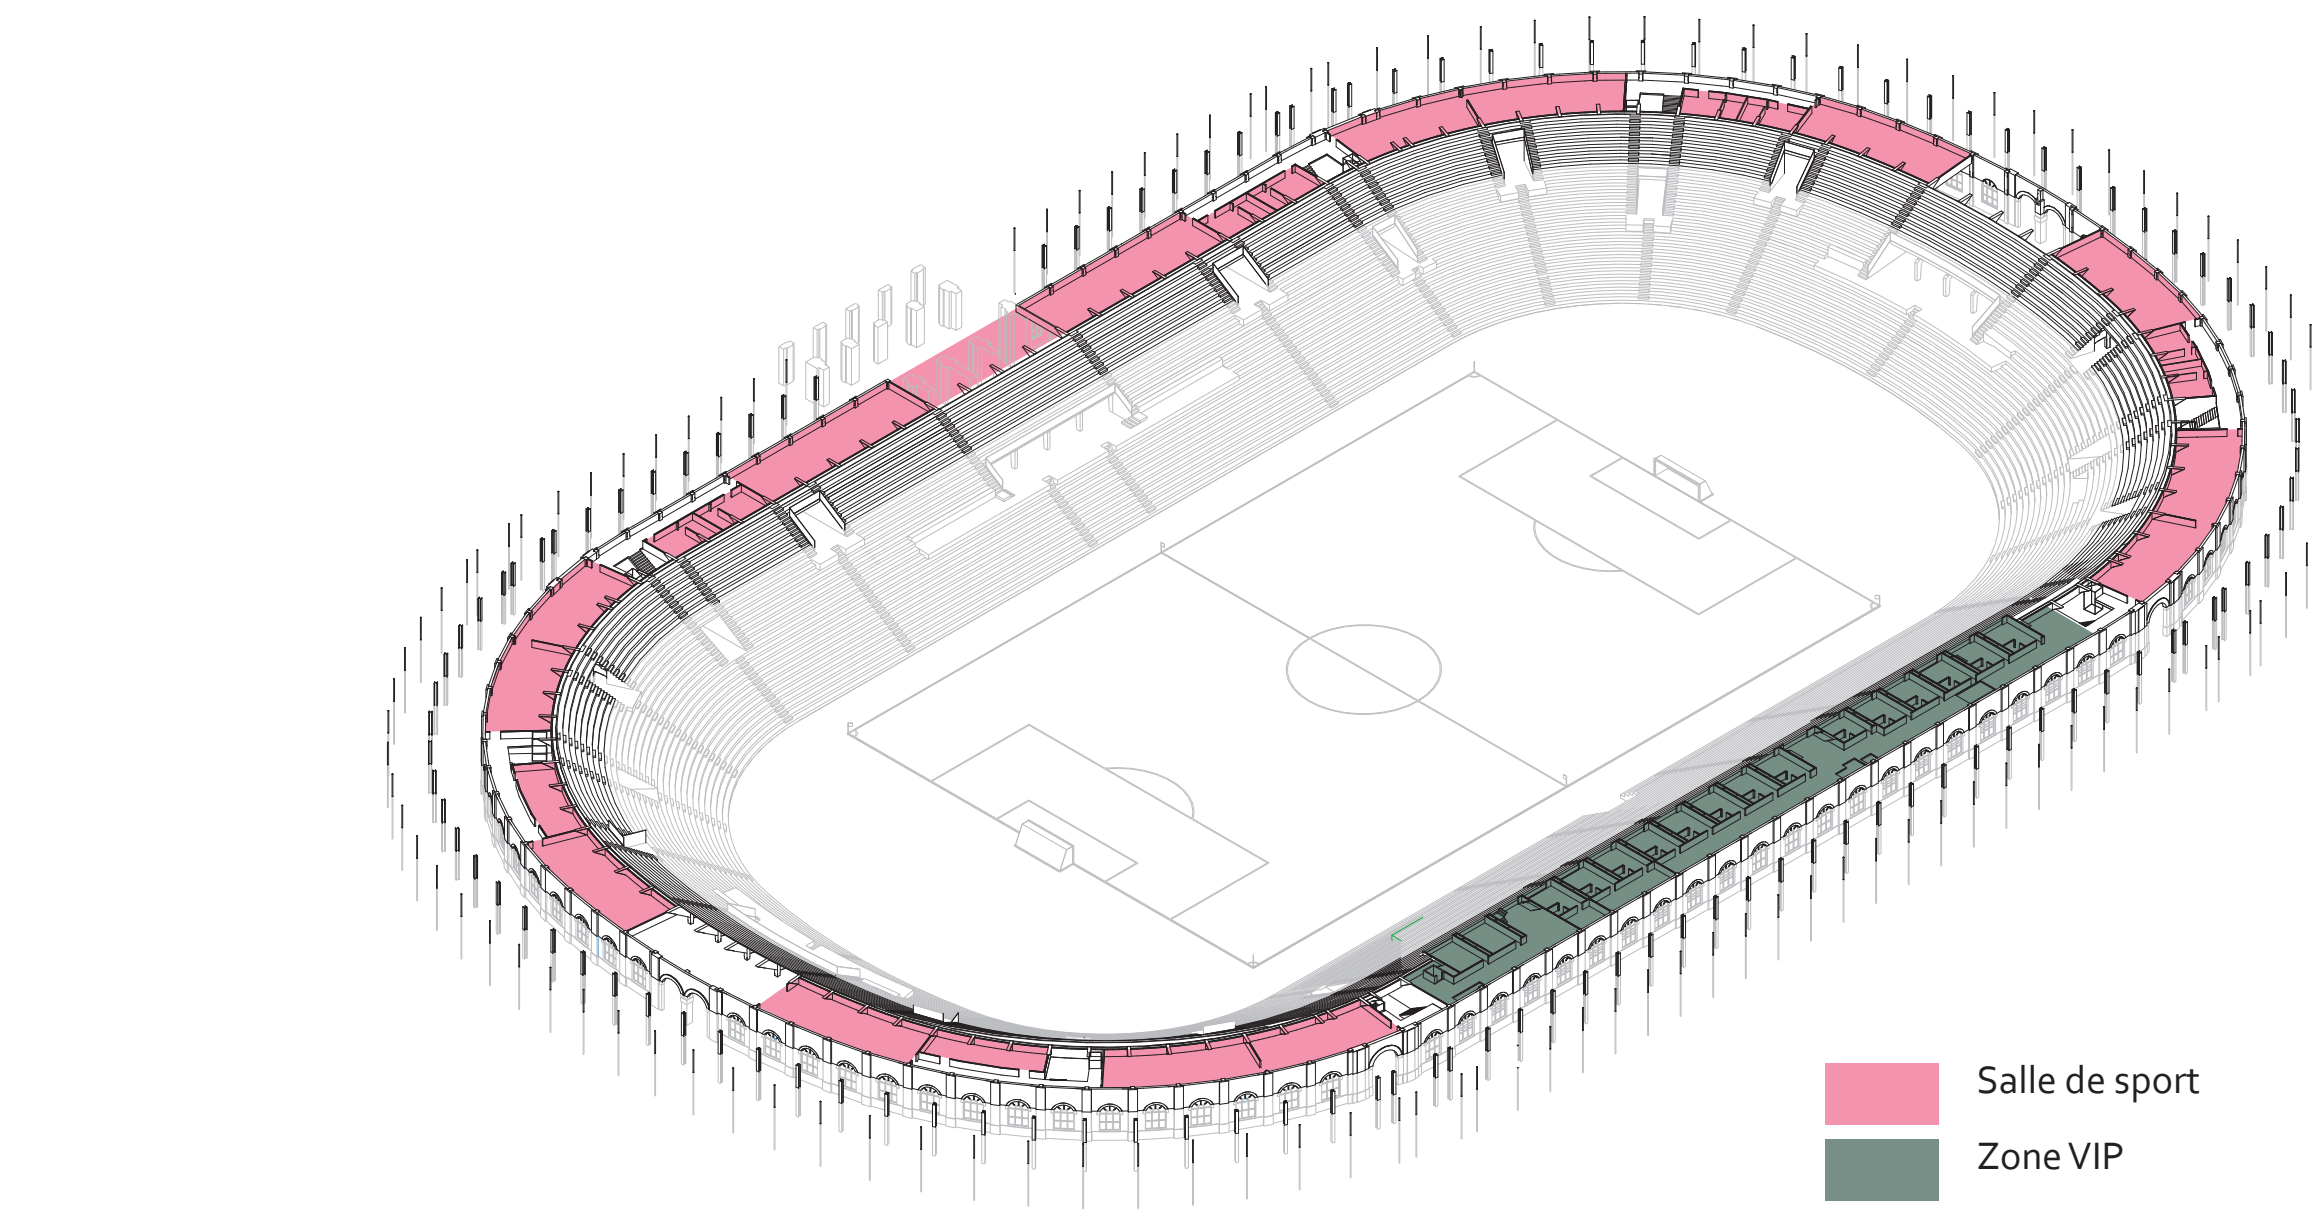


Utilisation 1er étage

- Salle de sport
- Zone VIP

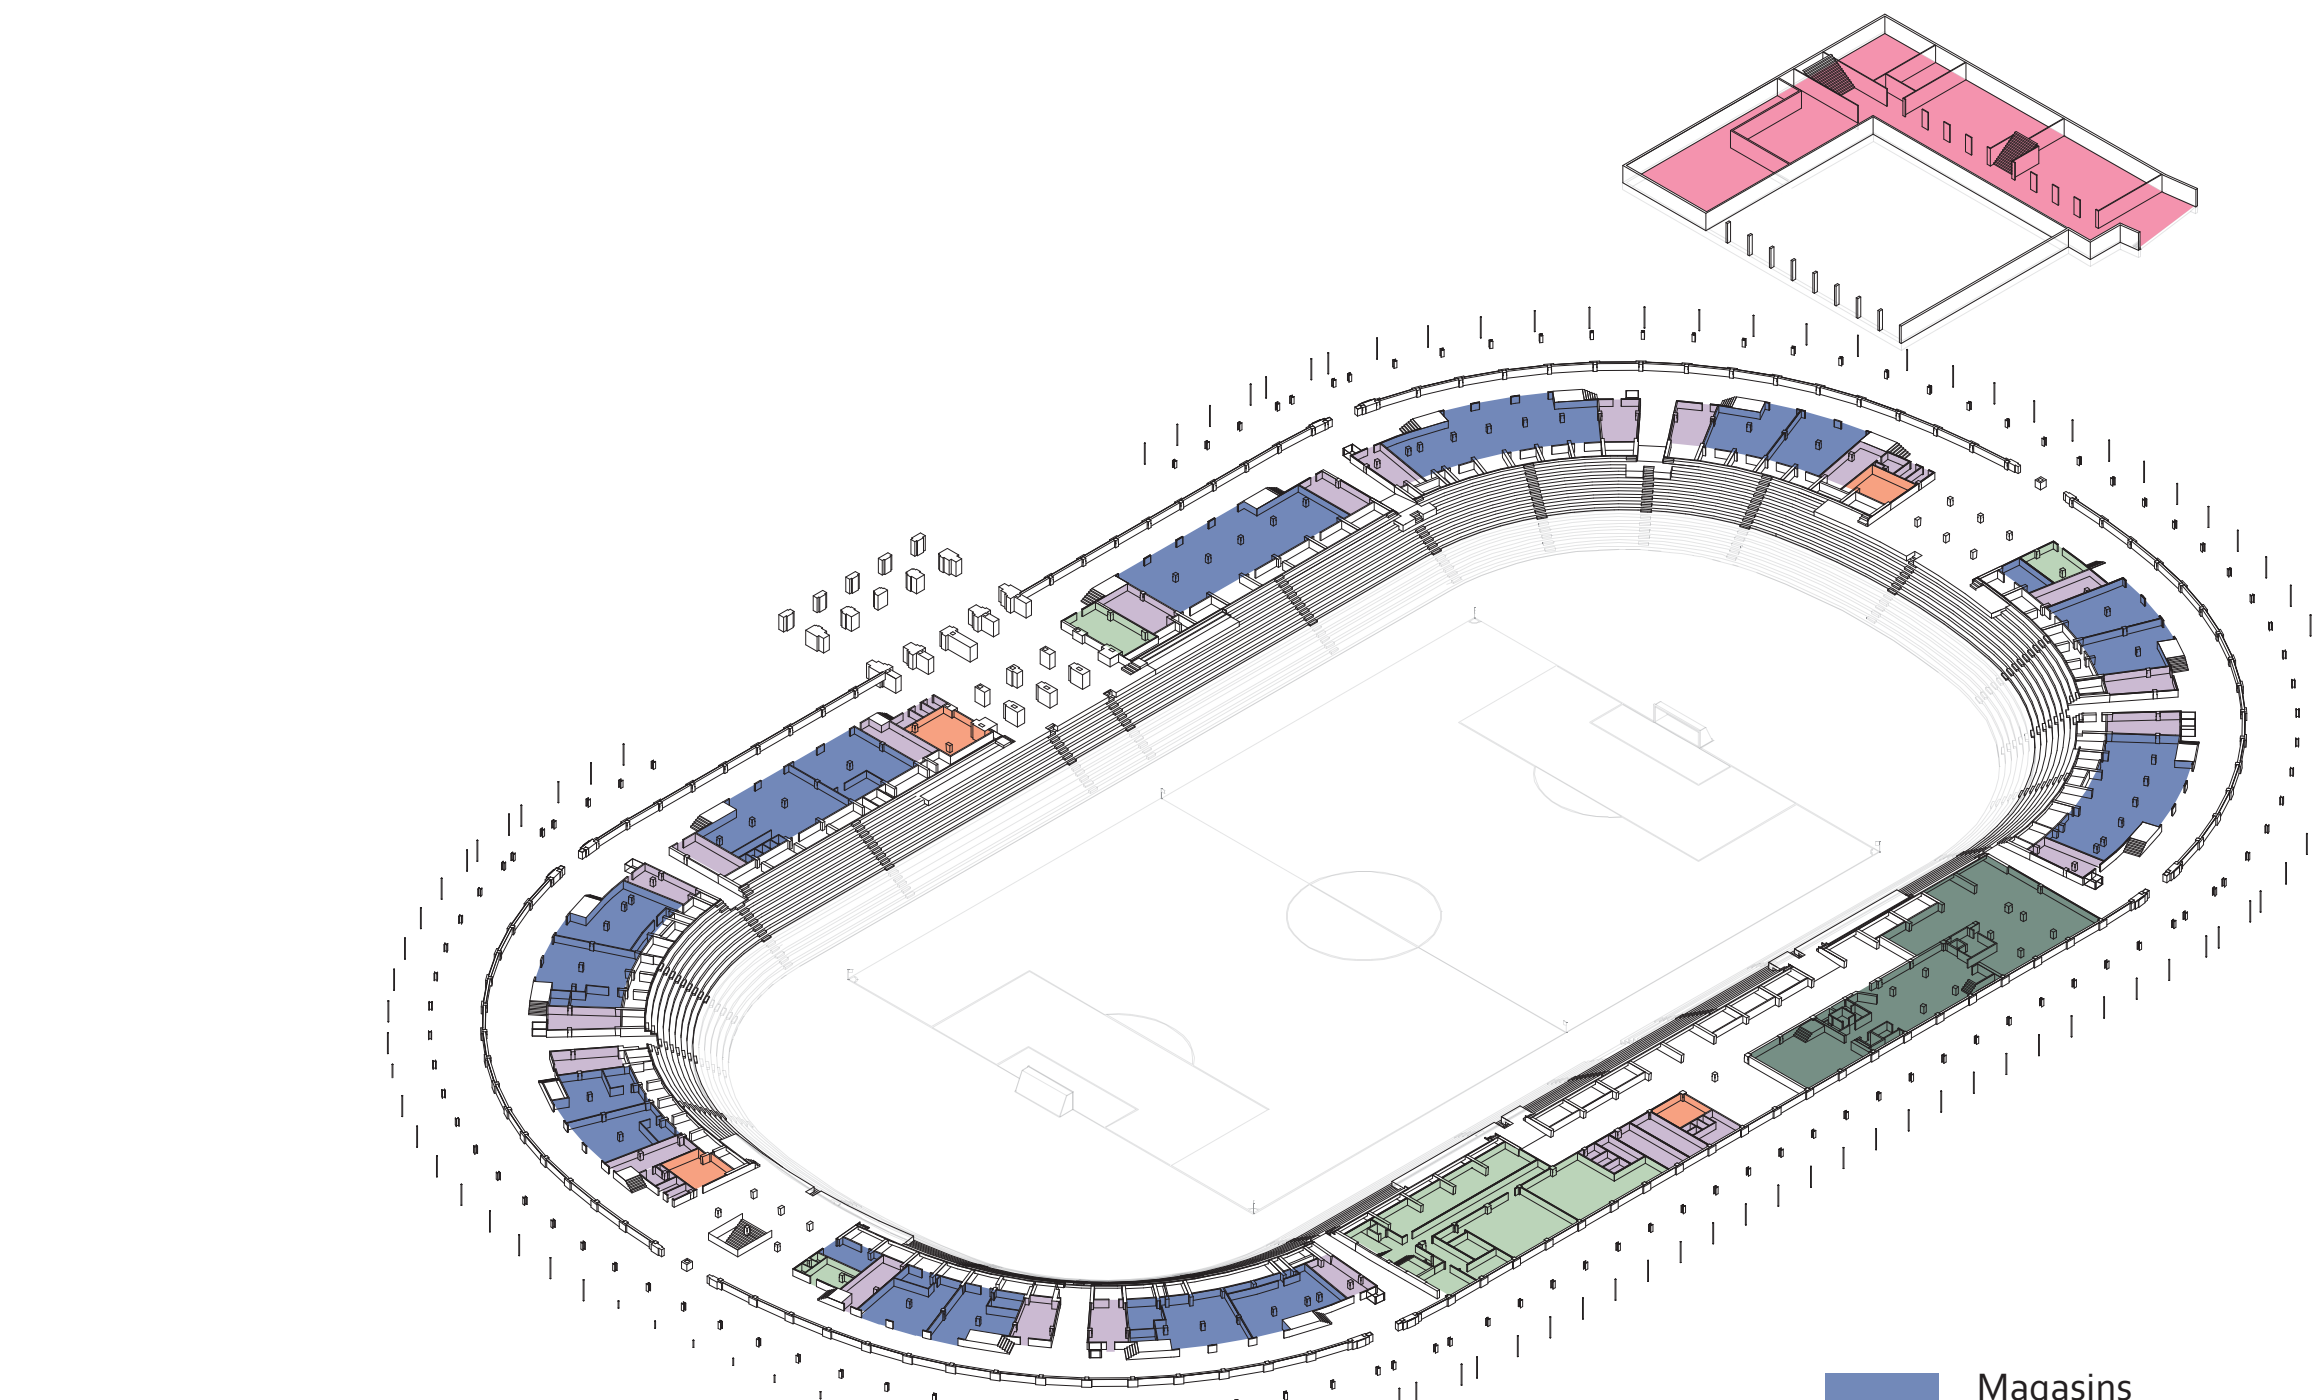


Utilisation rez-de-chaussée

- Magasins
- Zone staff
- Zone VIP
- Bar
- Toilettes
- Salle de sport

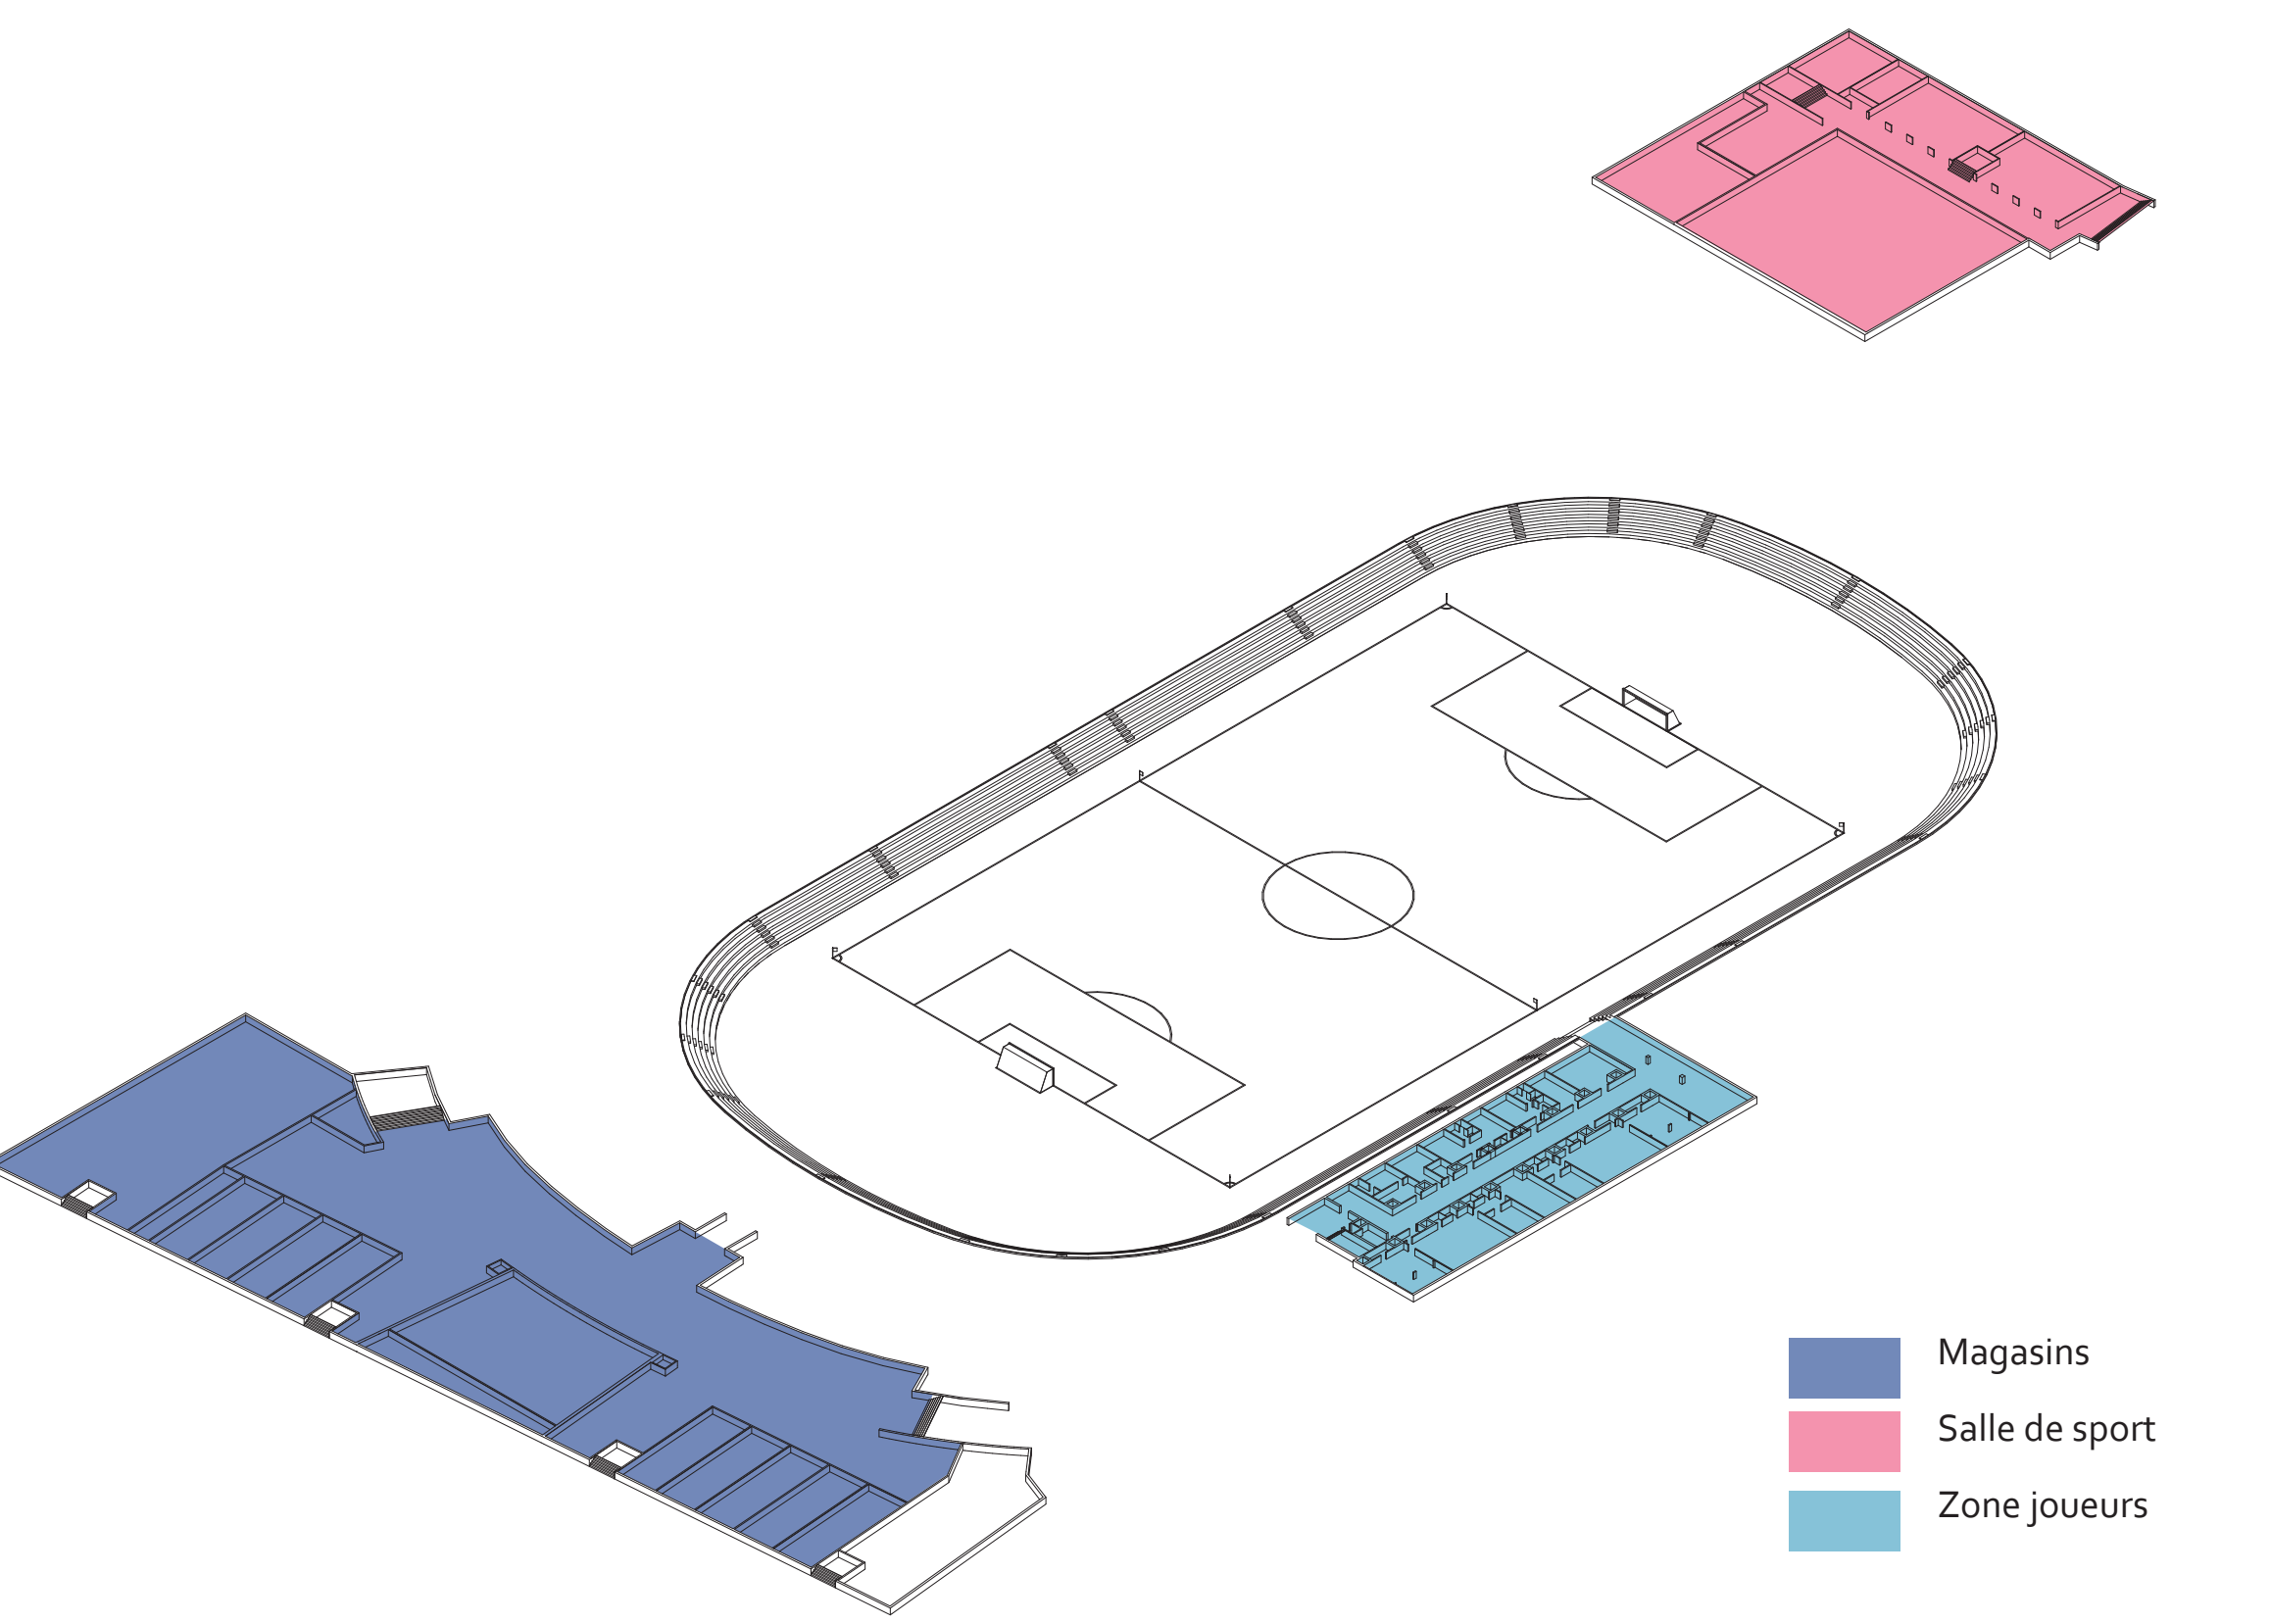

Utilisation sous-sol


- Magasins
- Salle de sport
- Zone joueurs

 


Rez-de-chaussée 1:250




1er étage 1:250

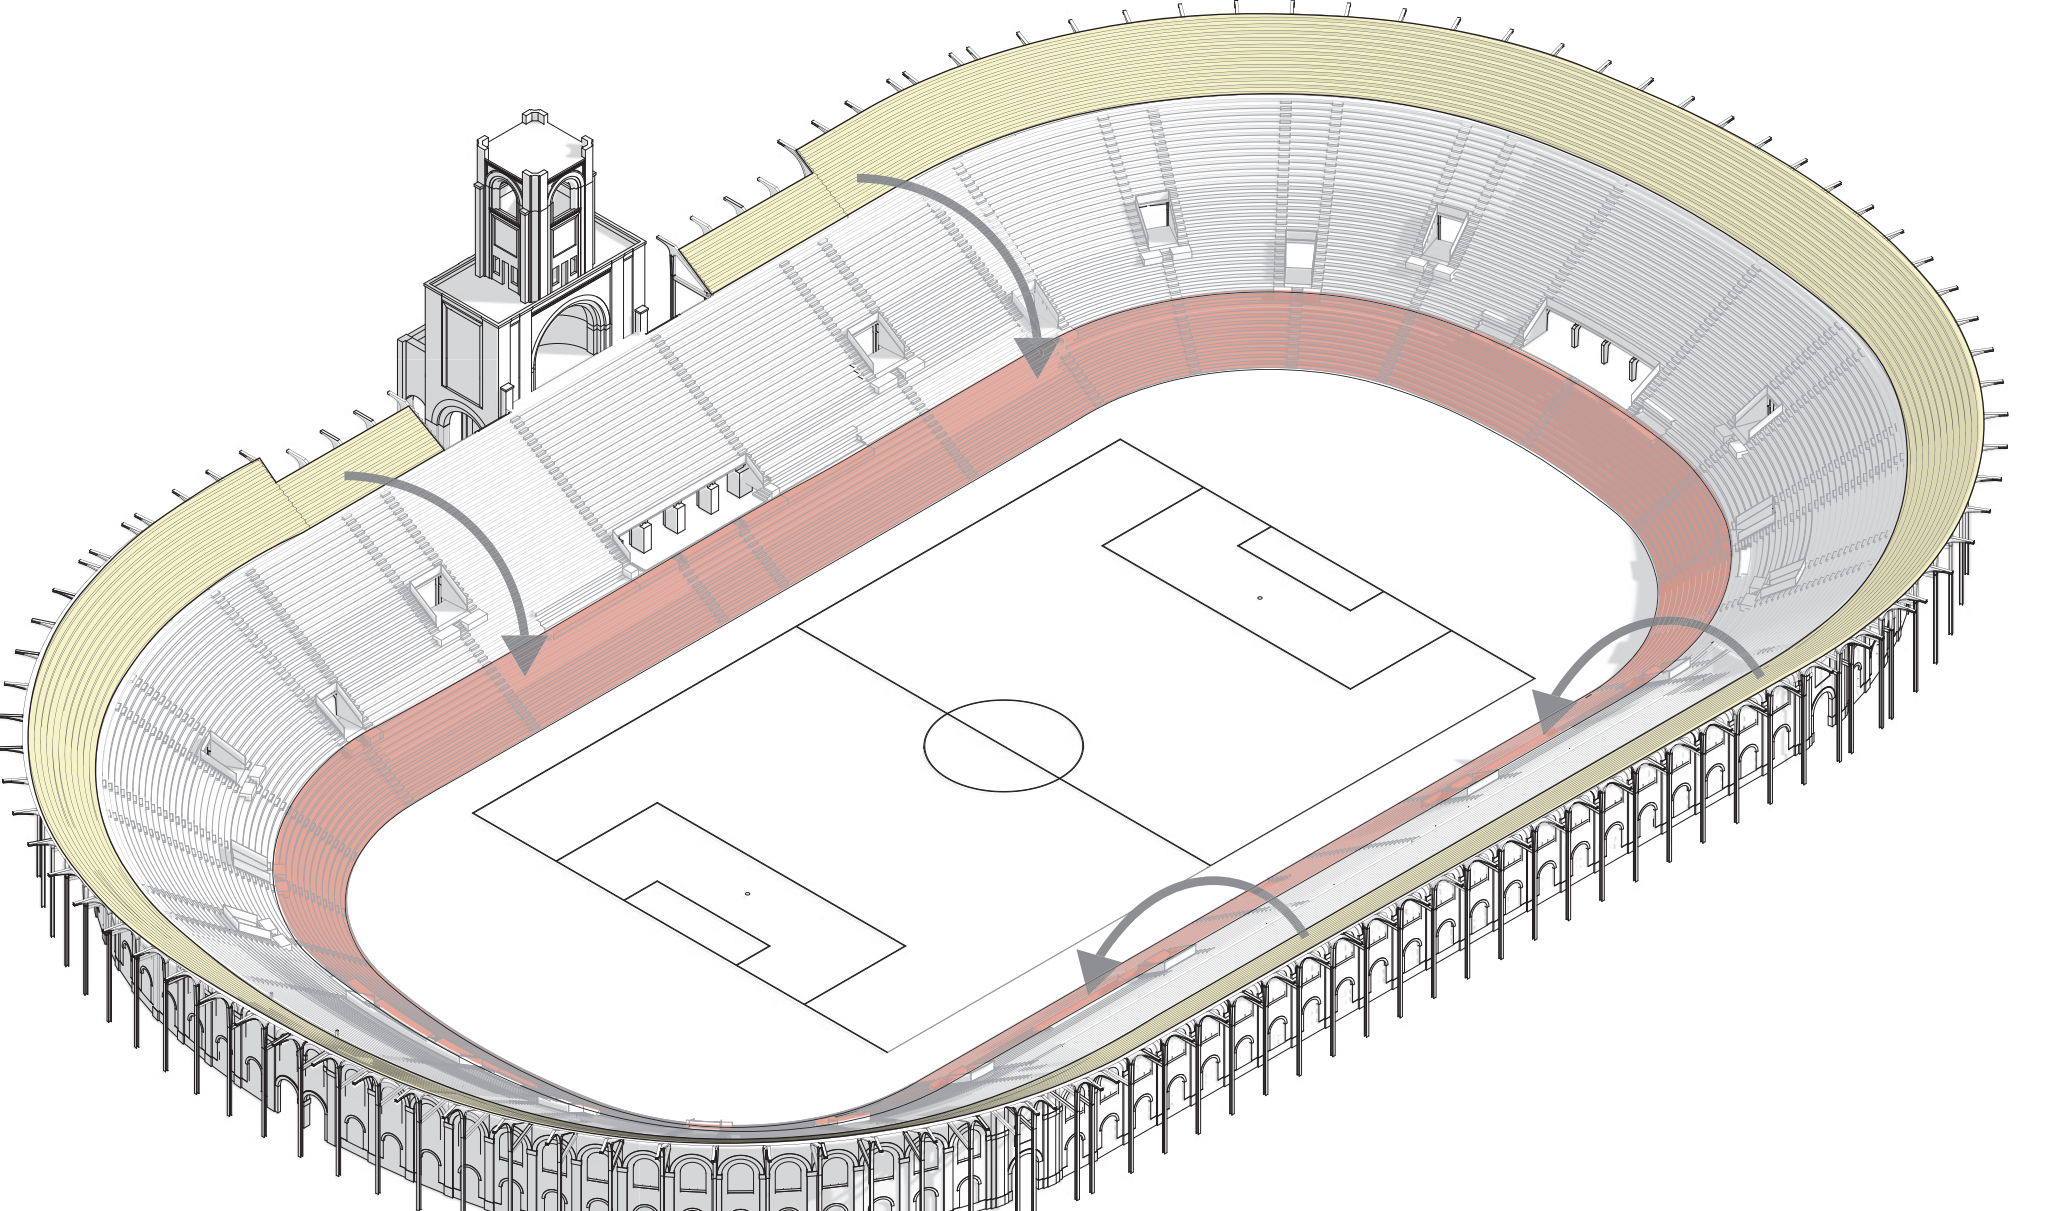


Anciennes et nouvelles tribunes

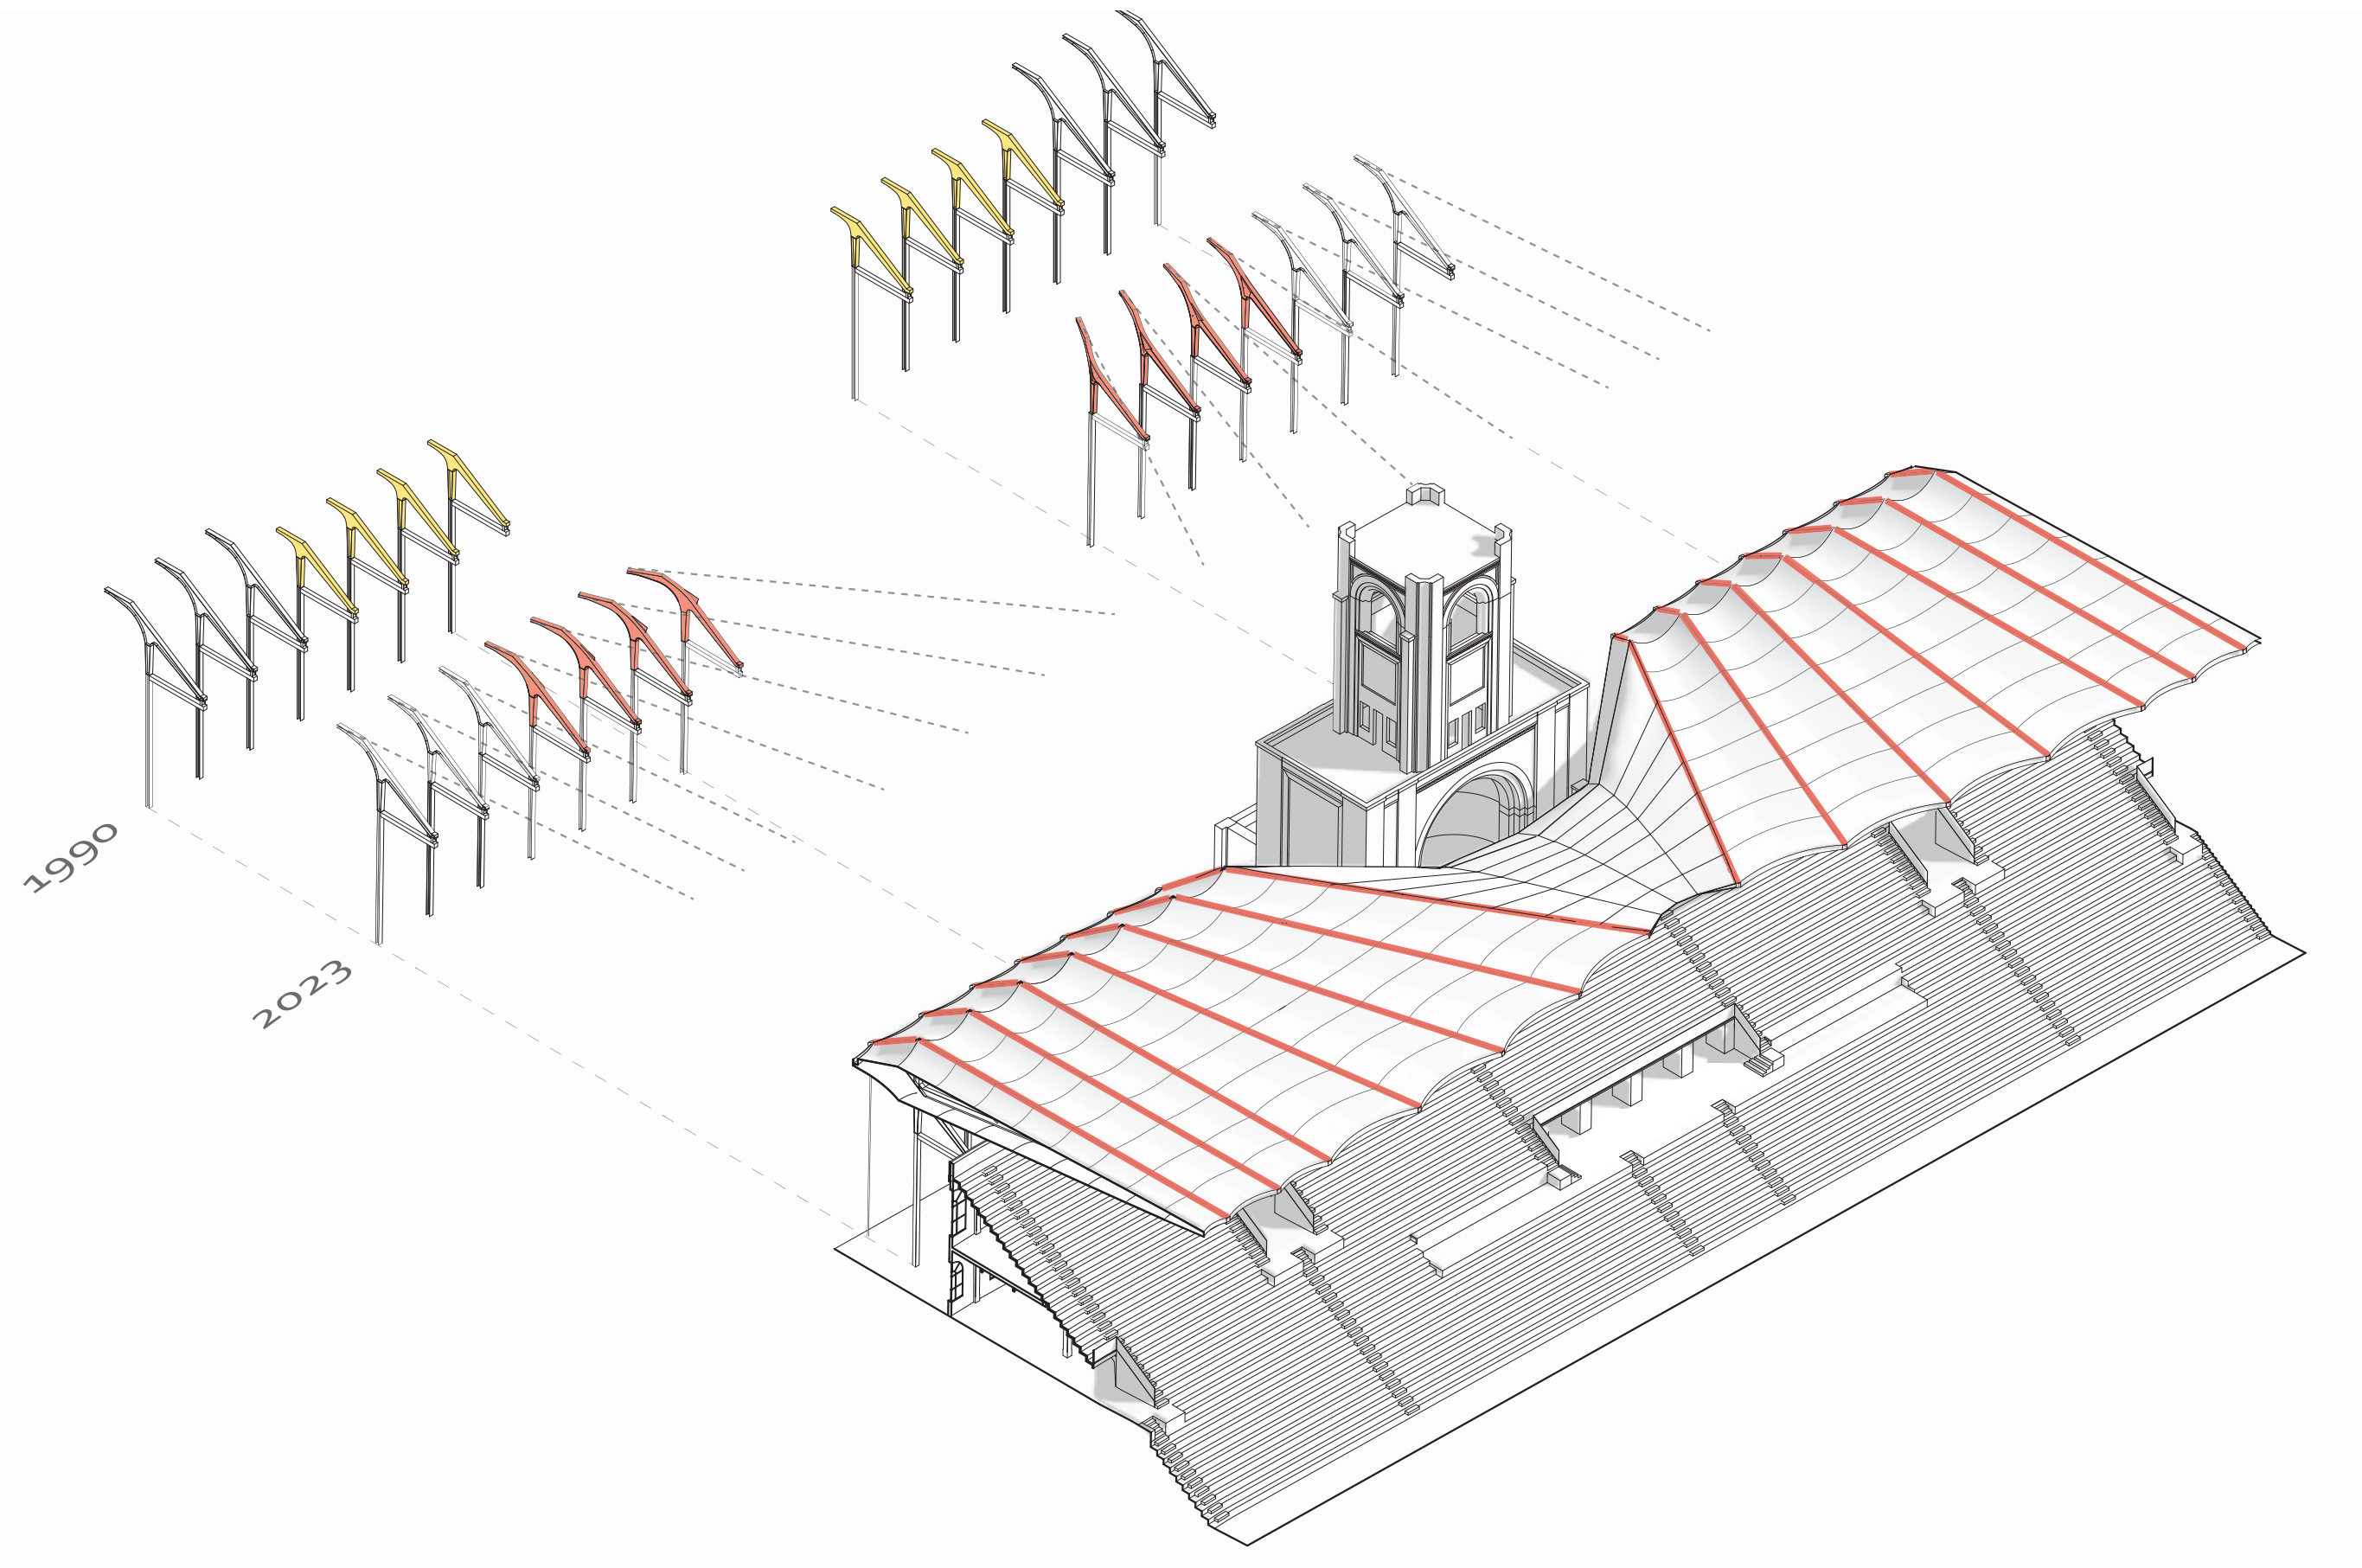

Influence de la tour sur la structure

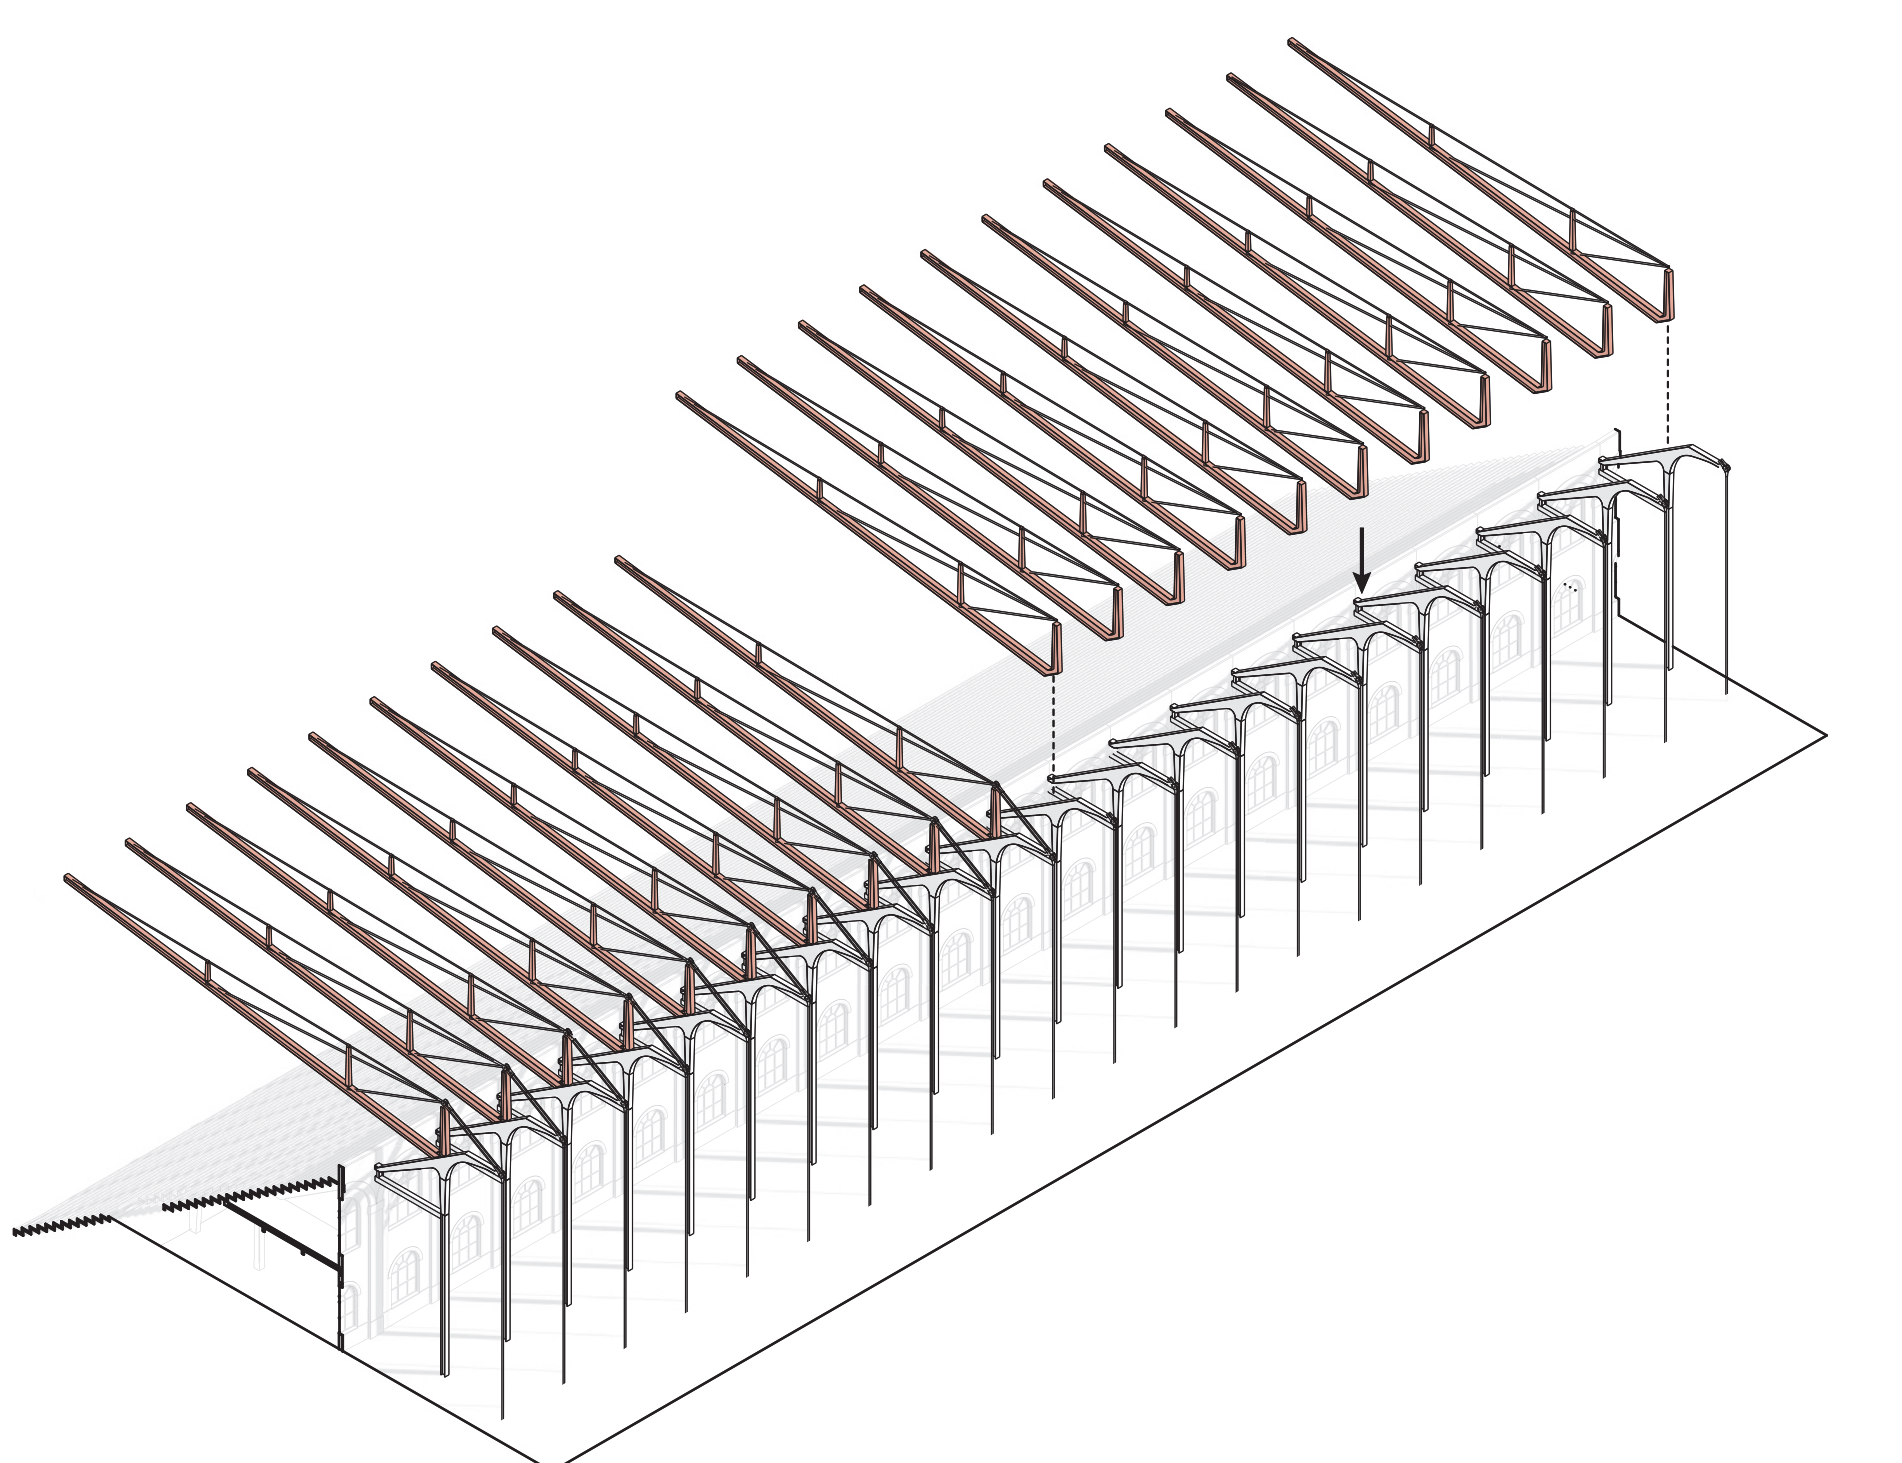

Pièces préfabriquées

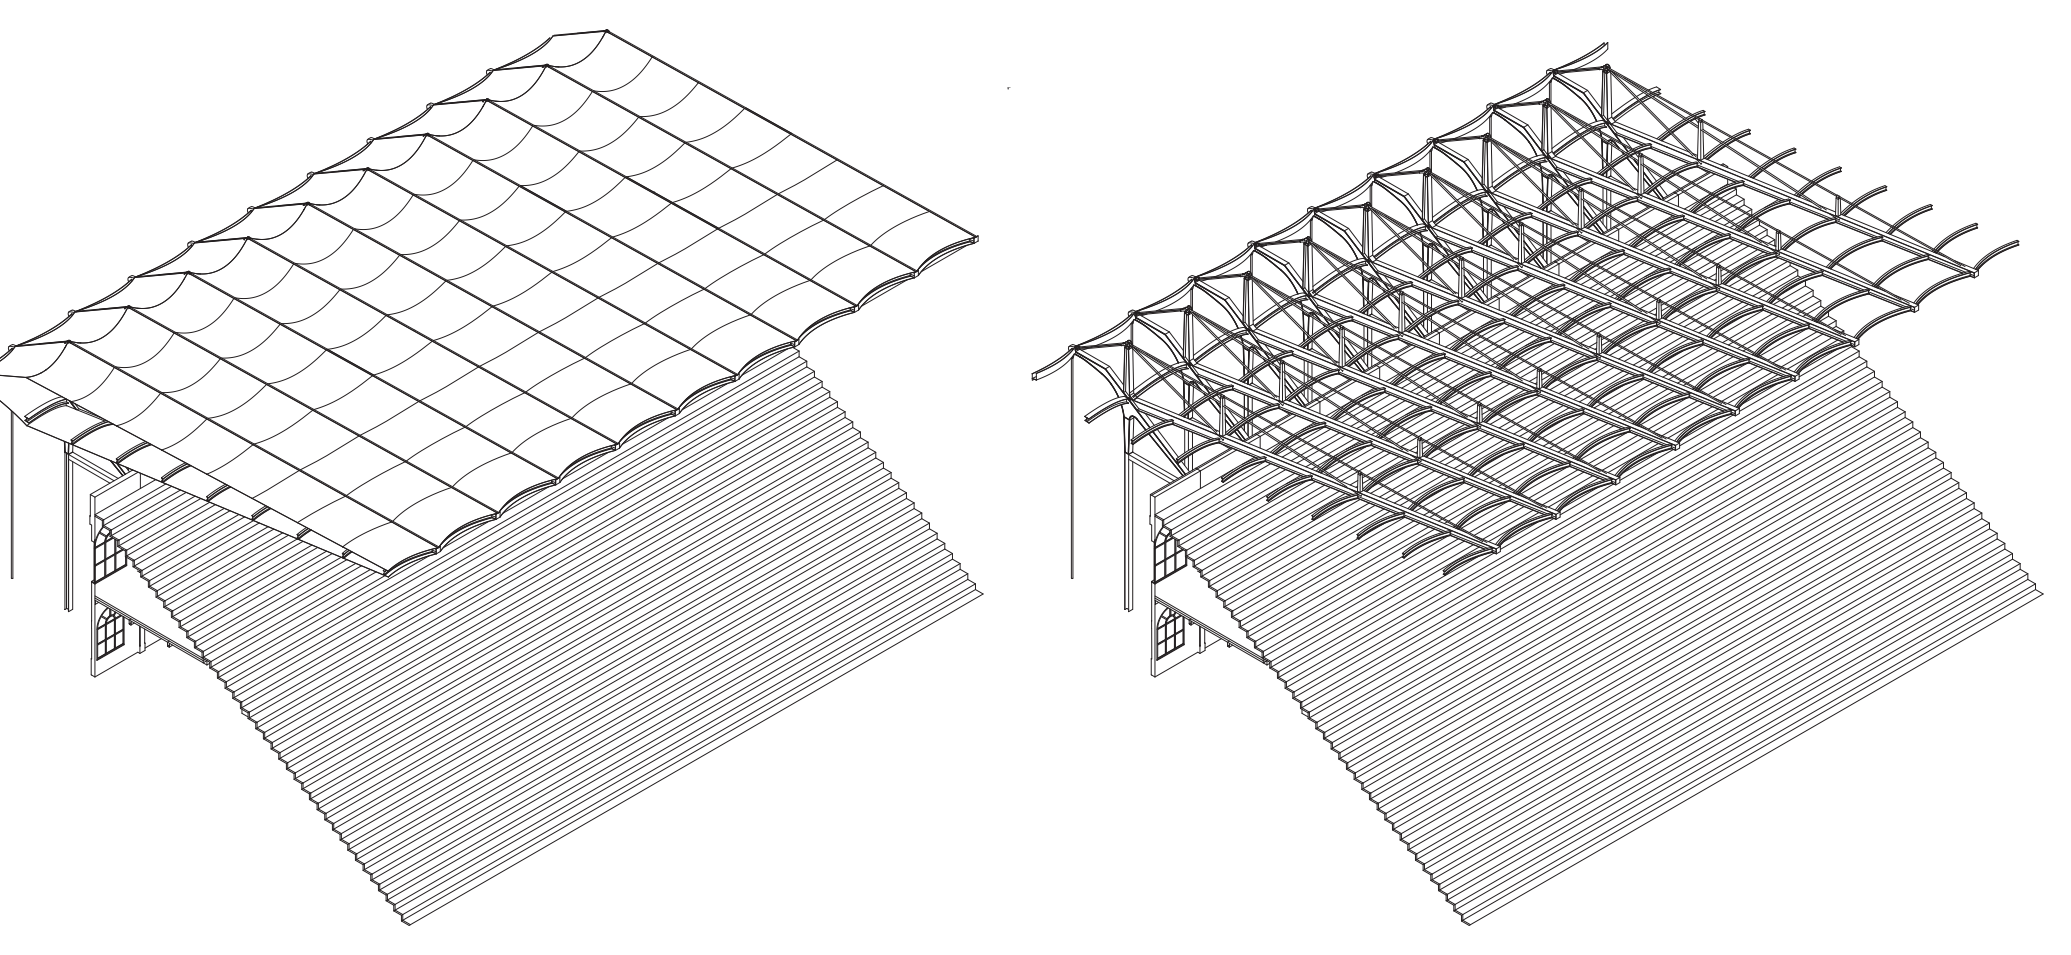

Composition de la toiture