


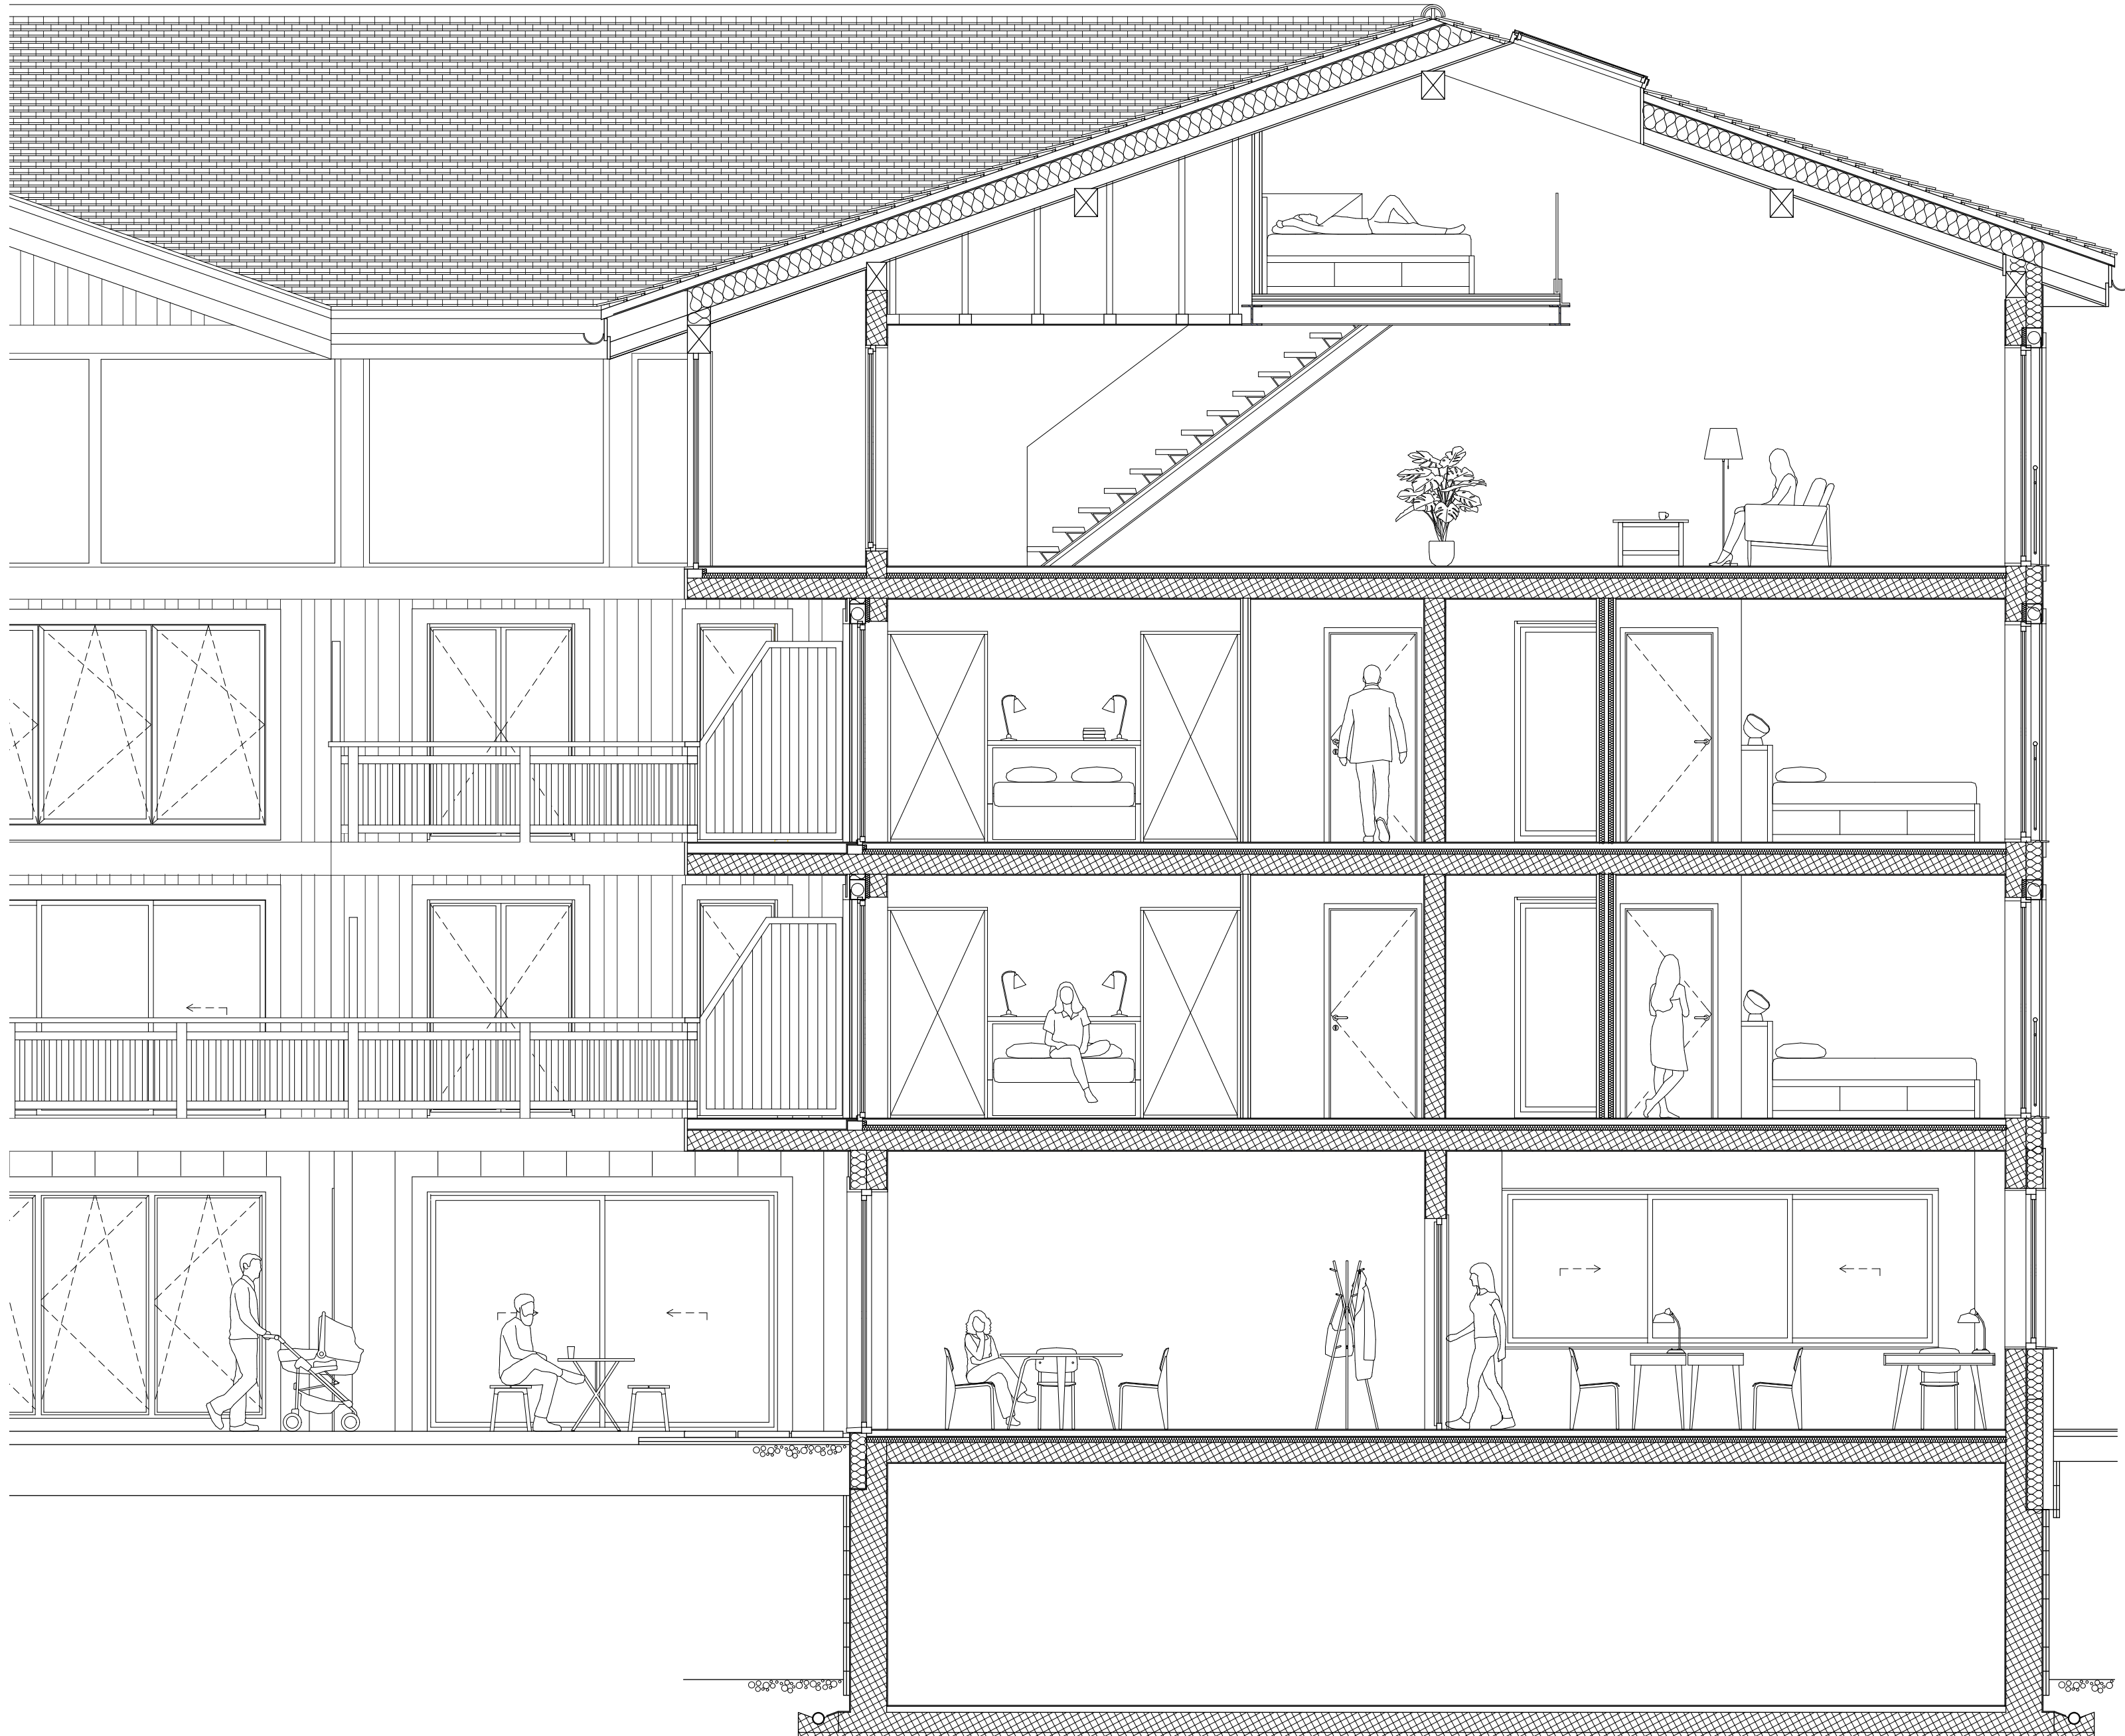

MUR SOUS-SOL
•Plaque drainante
•Étanchéité
•Mur en béton
•Enduit intérieur

60 mm
2 mm
360 mm
15 mm

MUR ÉTAGE TYPE RUE
•Enduit extérieur
•Isolation laine de verre
•Béton
•Enduit intérieur

20 mm
160 mm
200 mm
15 mm

DALLE ÉTAGE TYPE
•Parquet collé
•Chape en ciment
•Isolation
•Béton
•Enduit intérieur

15 mm
60 mm
50 mm
200 mm
15 mm

DÉAMBULATOIRE
•Dallage en pierre
•Sable fin
•Gravier fin
•Gravier grossier
•Feutre géotextile

60 mm
40 mm
30 mm
500 mm
2 mm

MUR REZ-DE-CHAUSSEE
•Plaque de béton collée
•Isolation laine de verre
•Étanchéité
•Béton
•Enduit intérieur

20 mm
160 mm
2 mm
200 mm
15 mm

MUR ÉTAGE TYPE COURS
•Lattage verticale mélèze
•Lambourde horizontale
•Isolation laine de verre
•Béton
•Enduit intérieur

20 mm
30 x 60 mm
160 mm
200 mm
15 mm

DALLE BALCON 1%
•Peinture
•Chape en ciment
•Étanchéité
•Béton
•Enduit extérieur

15 mm
100 mm
2 mm
200 mm
15 mm

TOITURE
•Tuile plate
•Lattage
•Lambourde
•Étanchéité
•Isolation laine de verre
•Chevron
•Plancher
•Panne

20 x 310 mm
30 x 15 mm
80 x 60 mm
2 mm
240 mm
140 x 120 mm
20 mm
280 x 230 mm

COUPE C3 E 1:50

