




Dimensions bouleau et épicéa

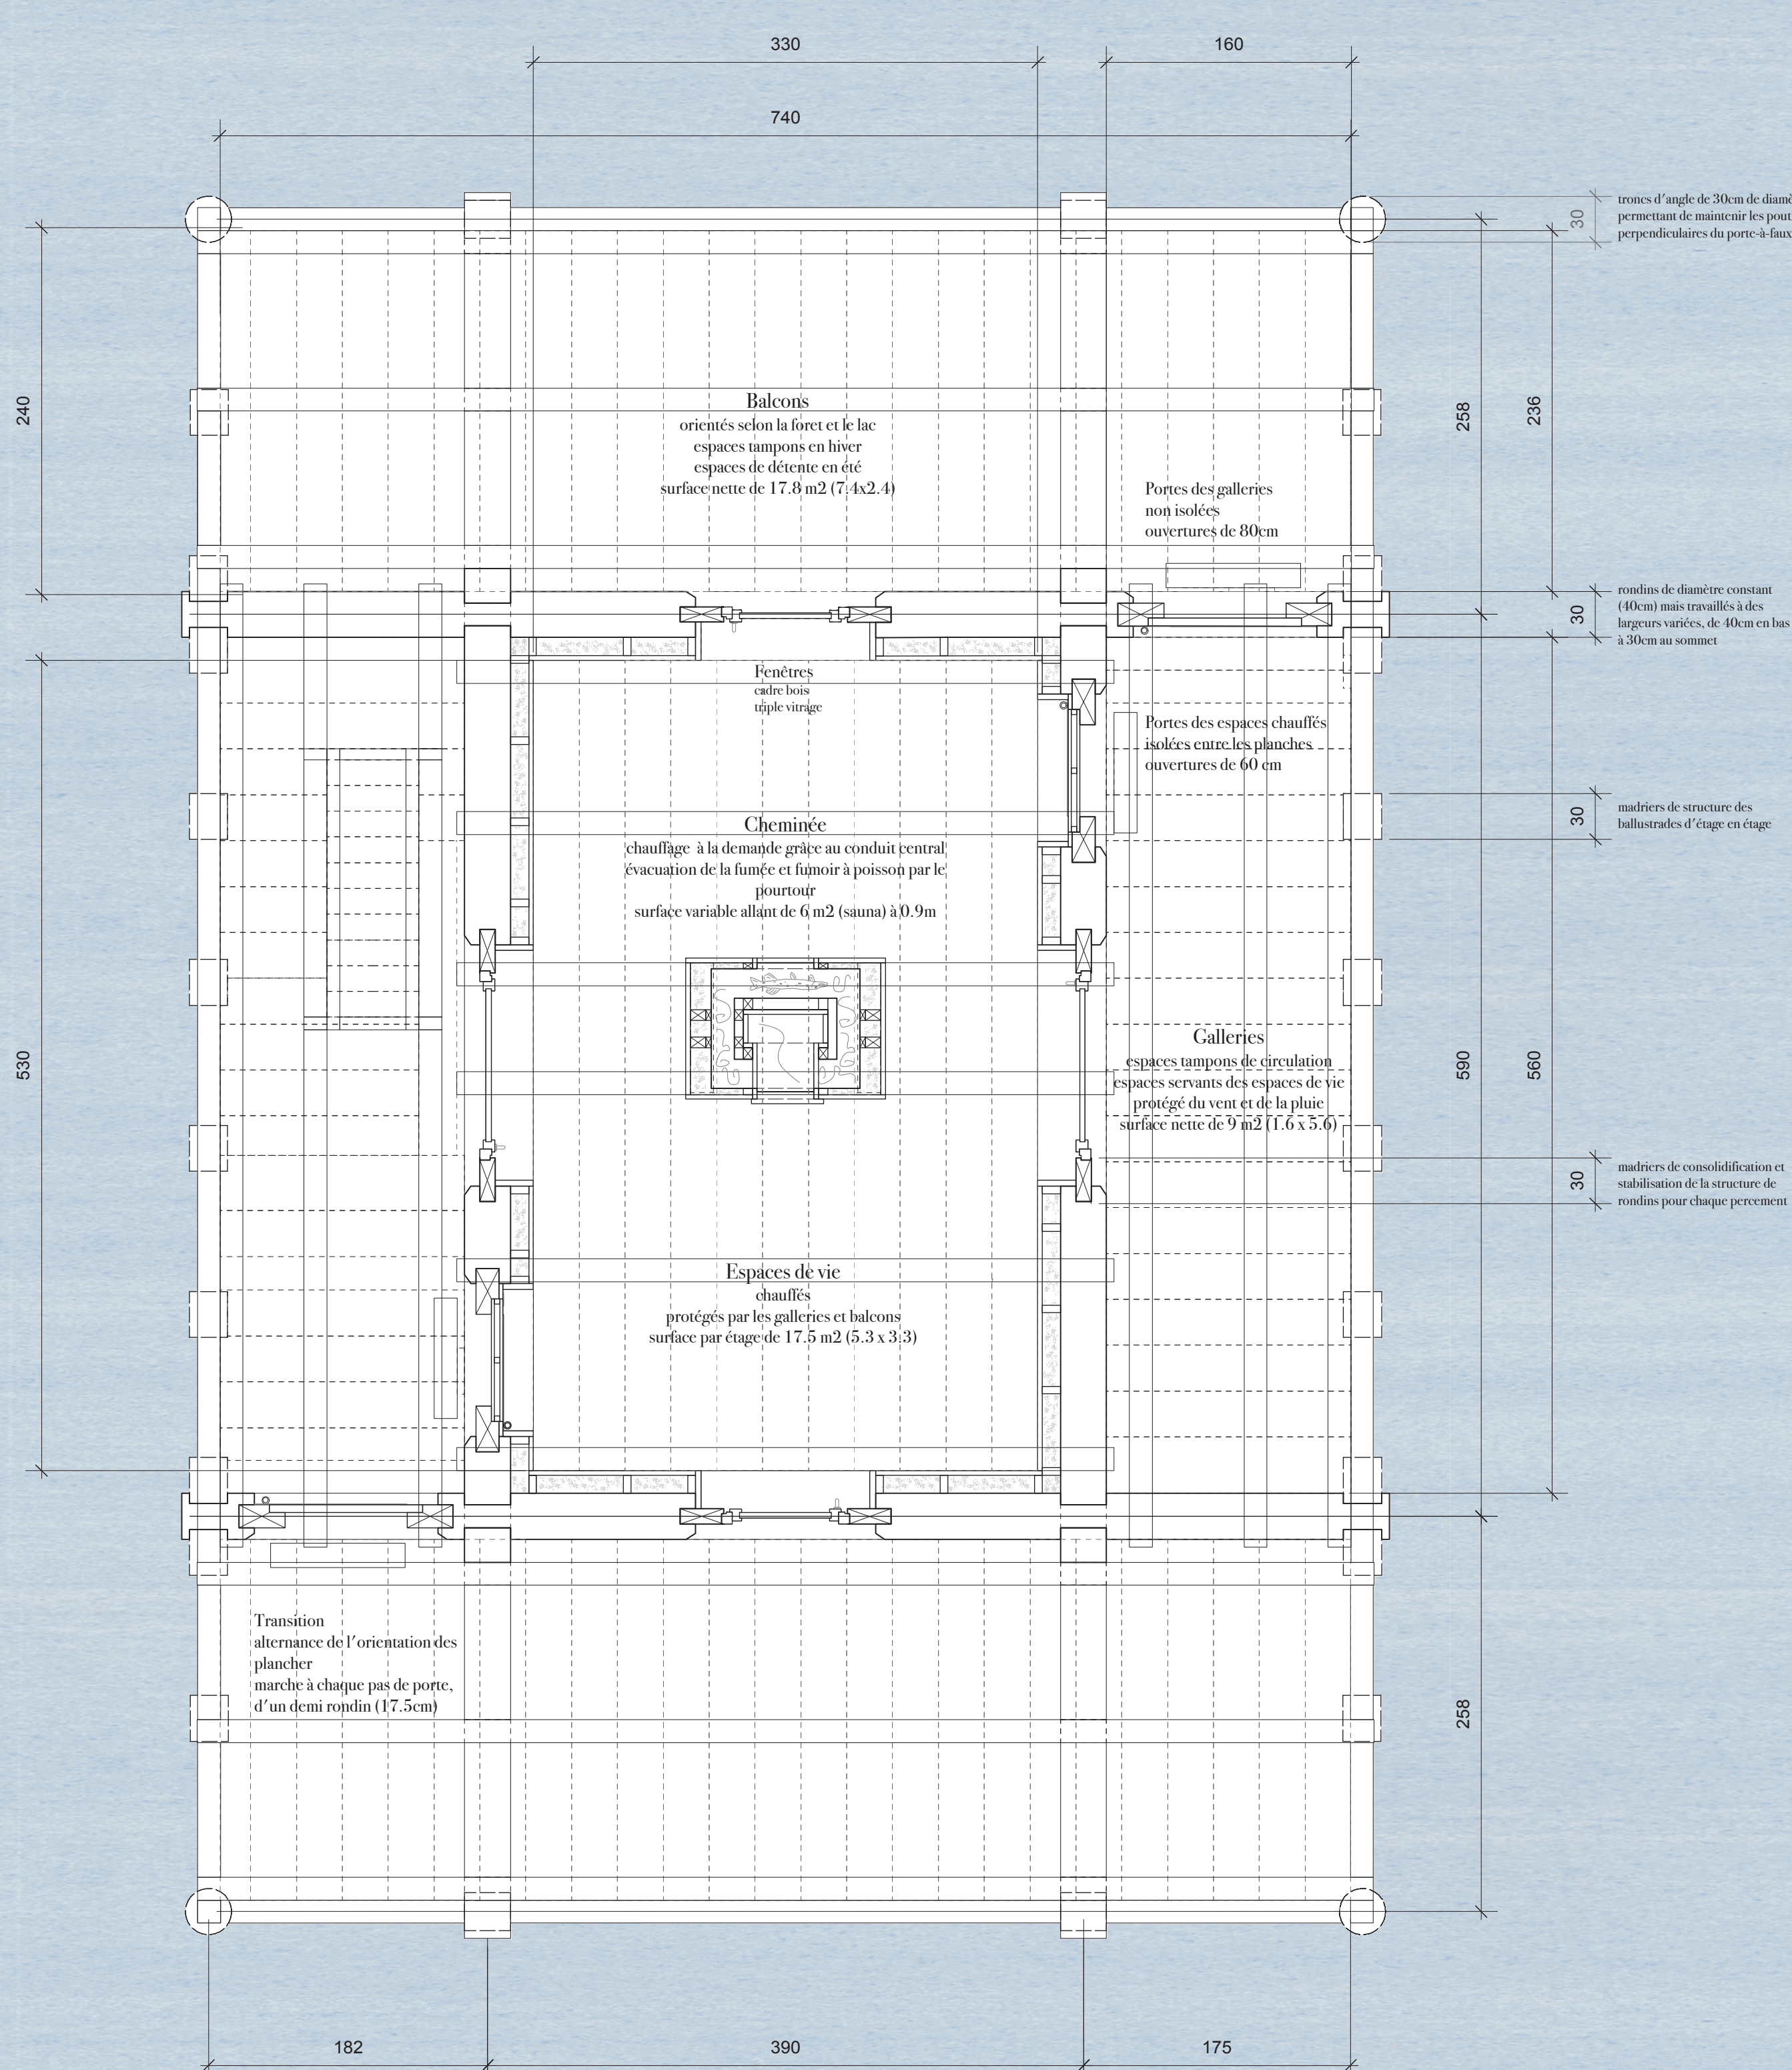


Plan étage I 1:33

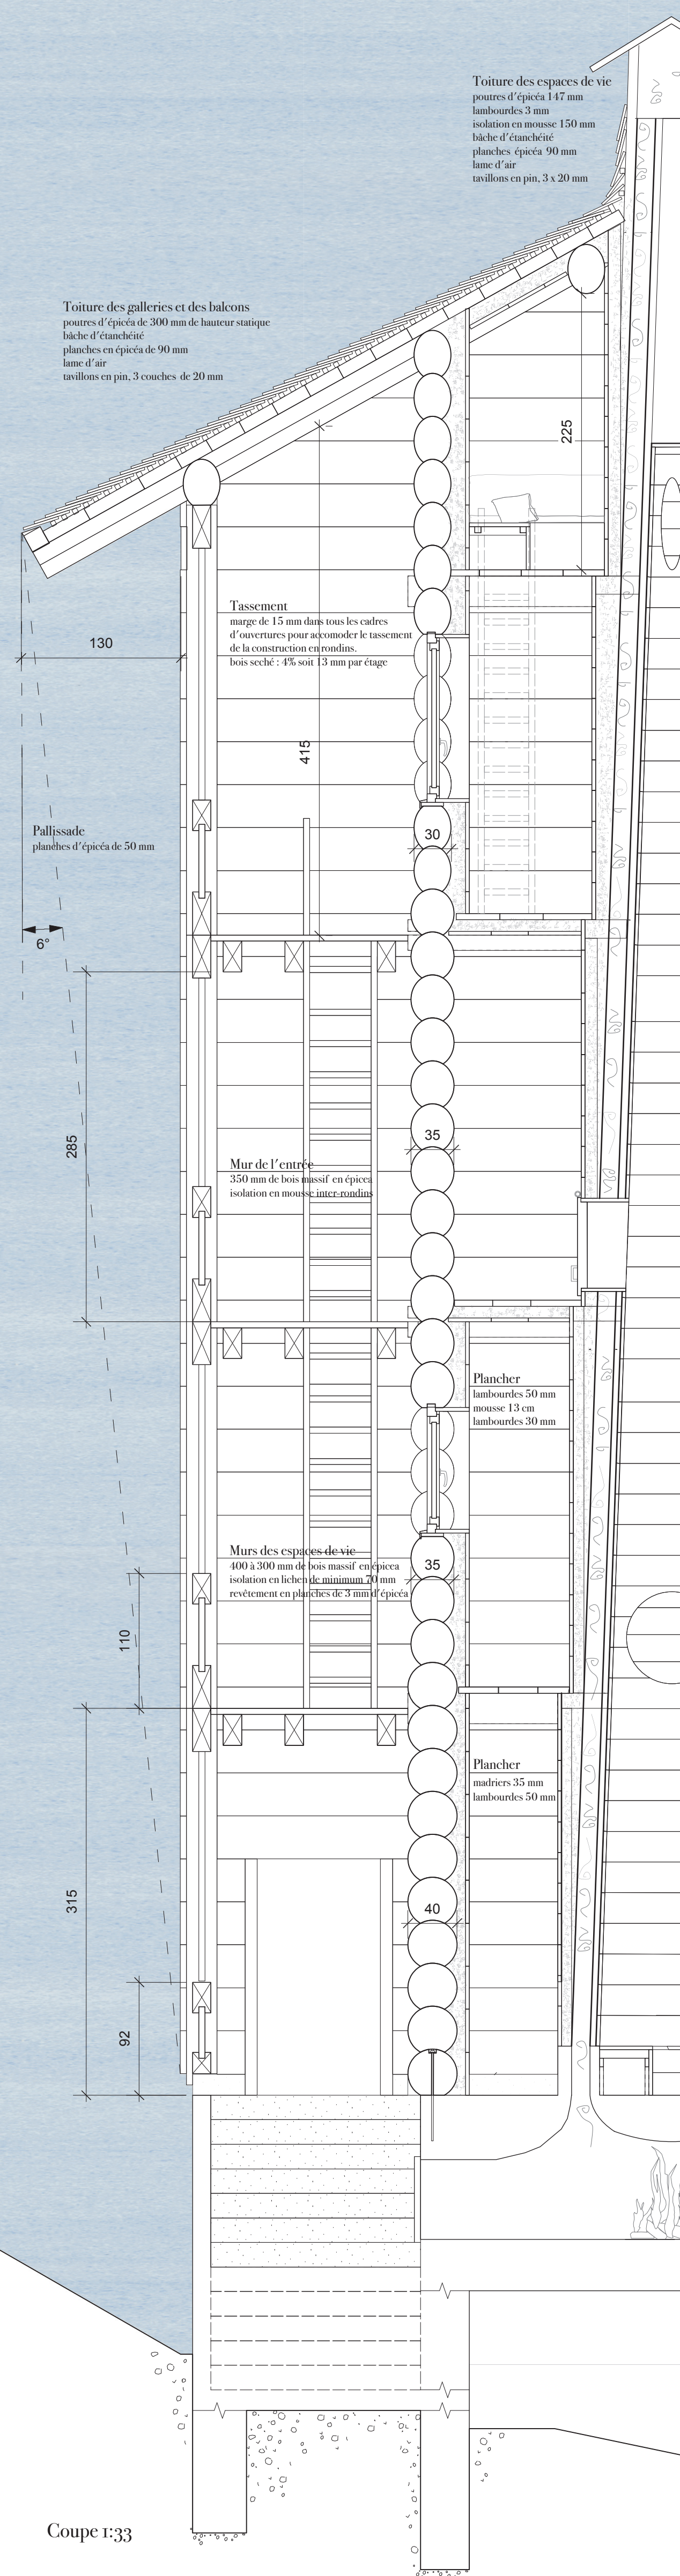

Coupe 1:33

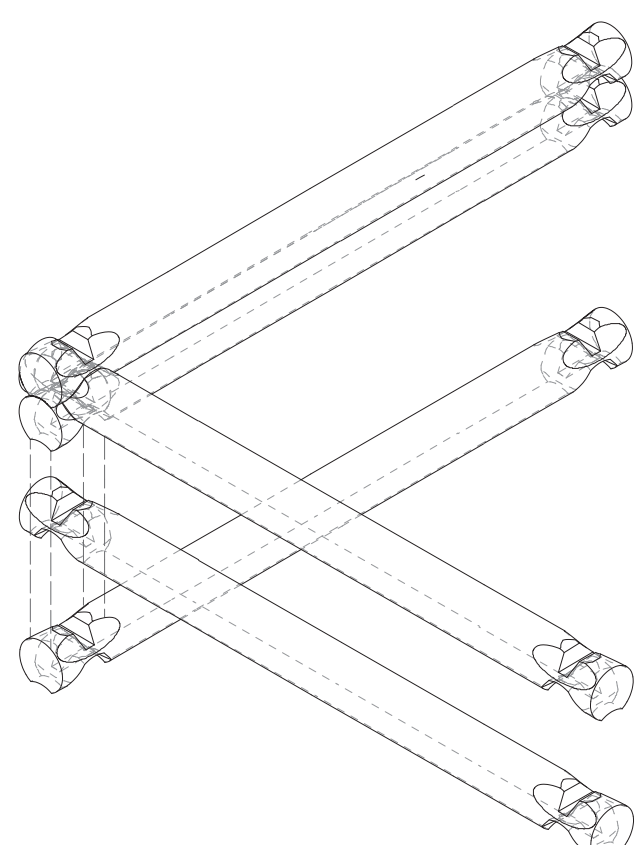

Assemblage des rondins

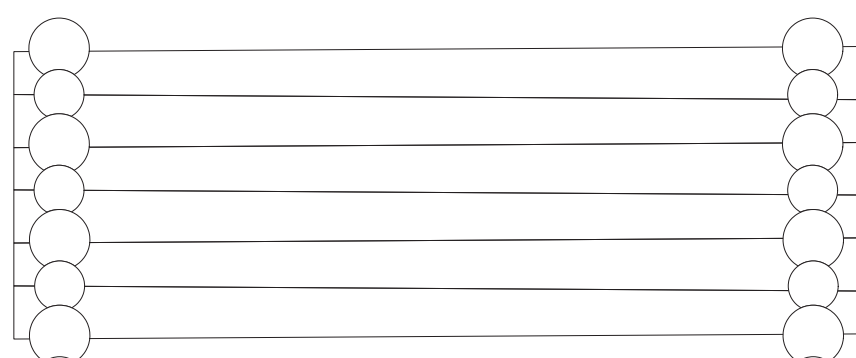

Les Rondins

construction