




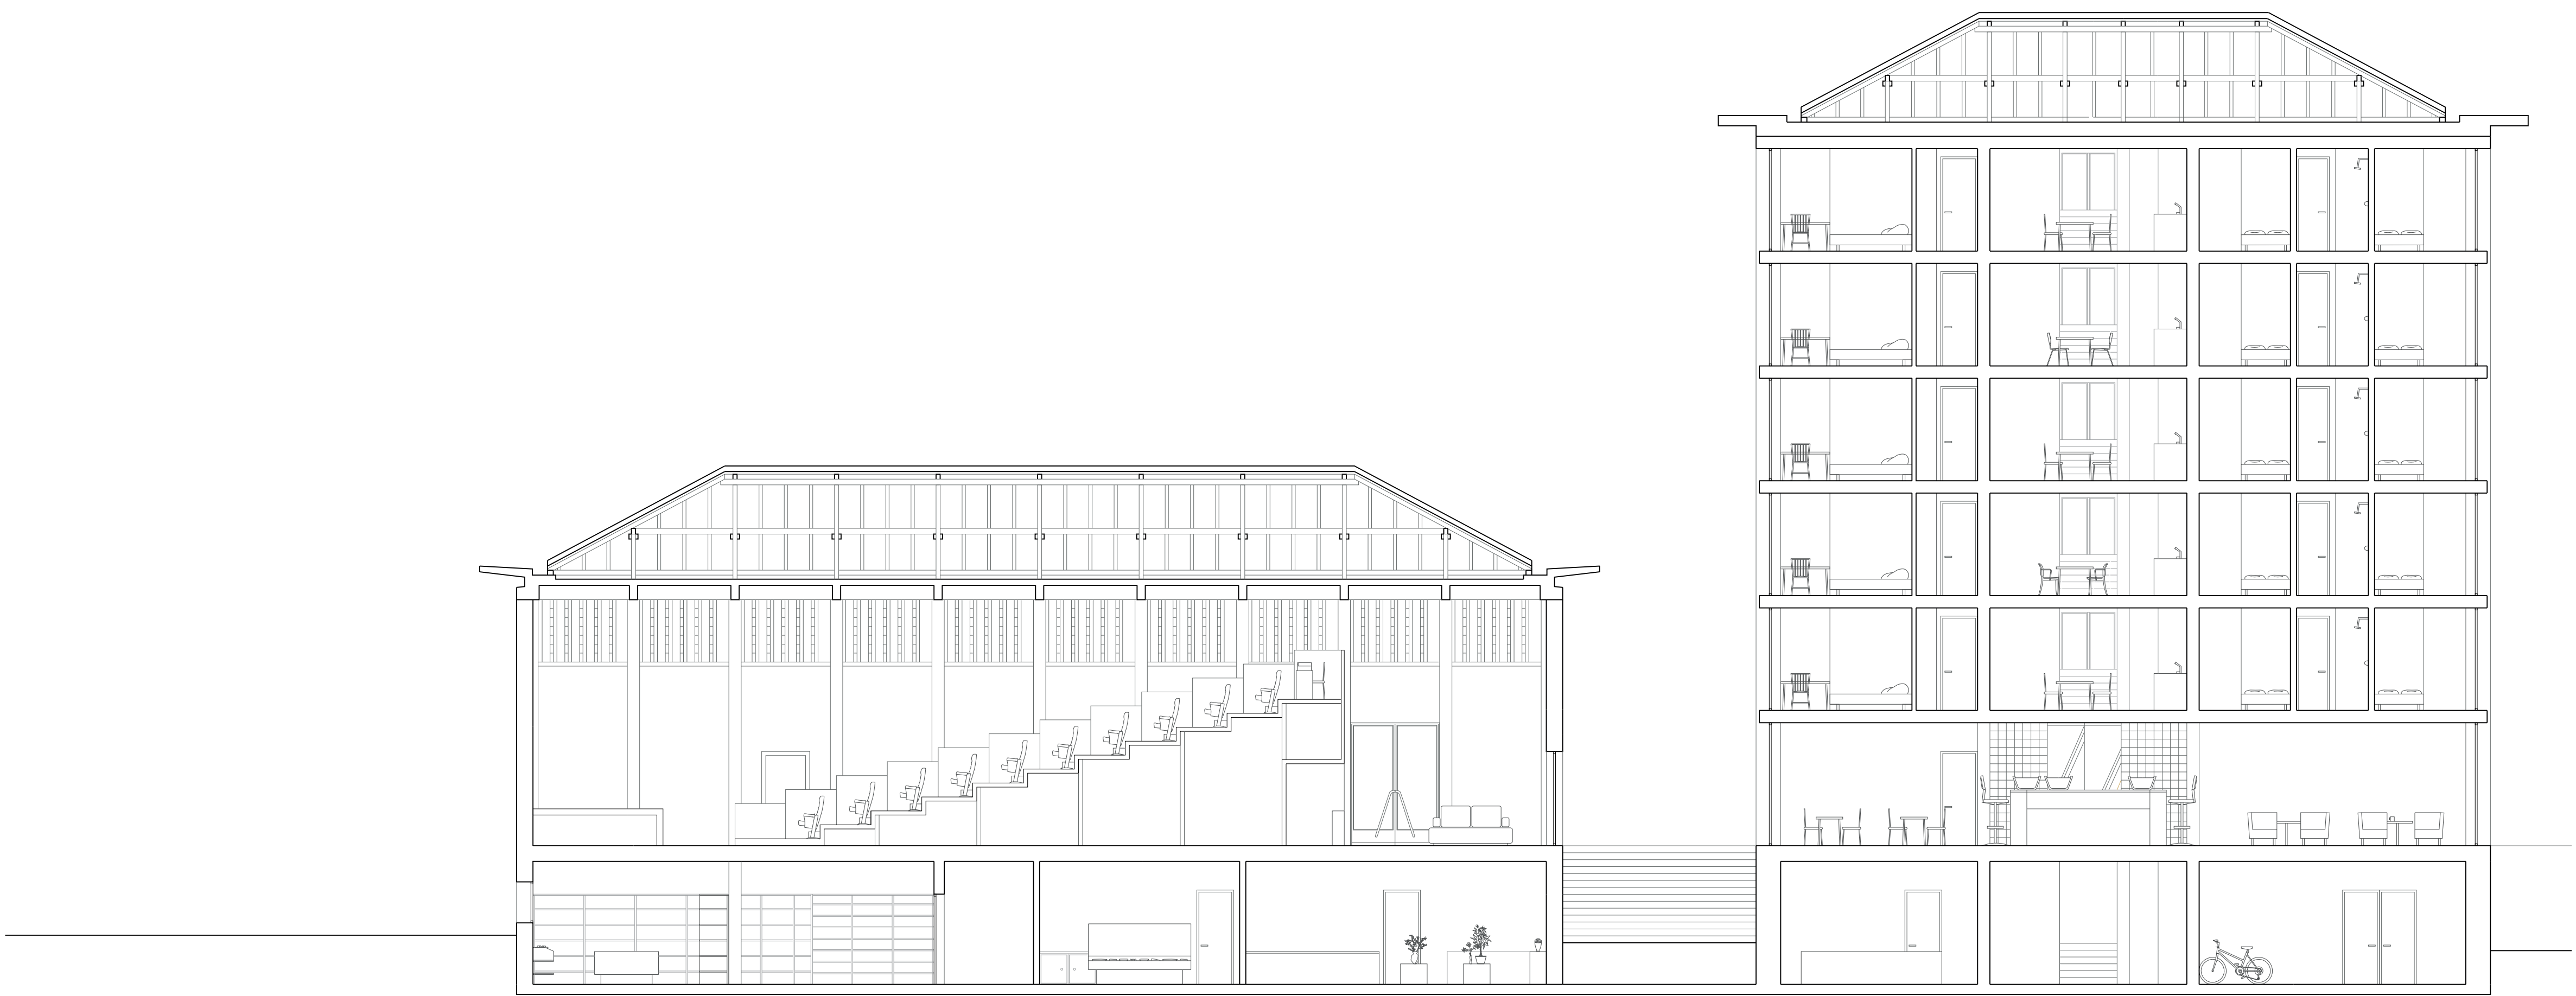

Coupe 1:100

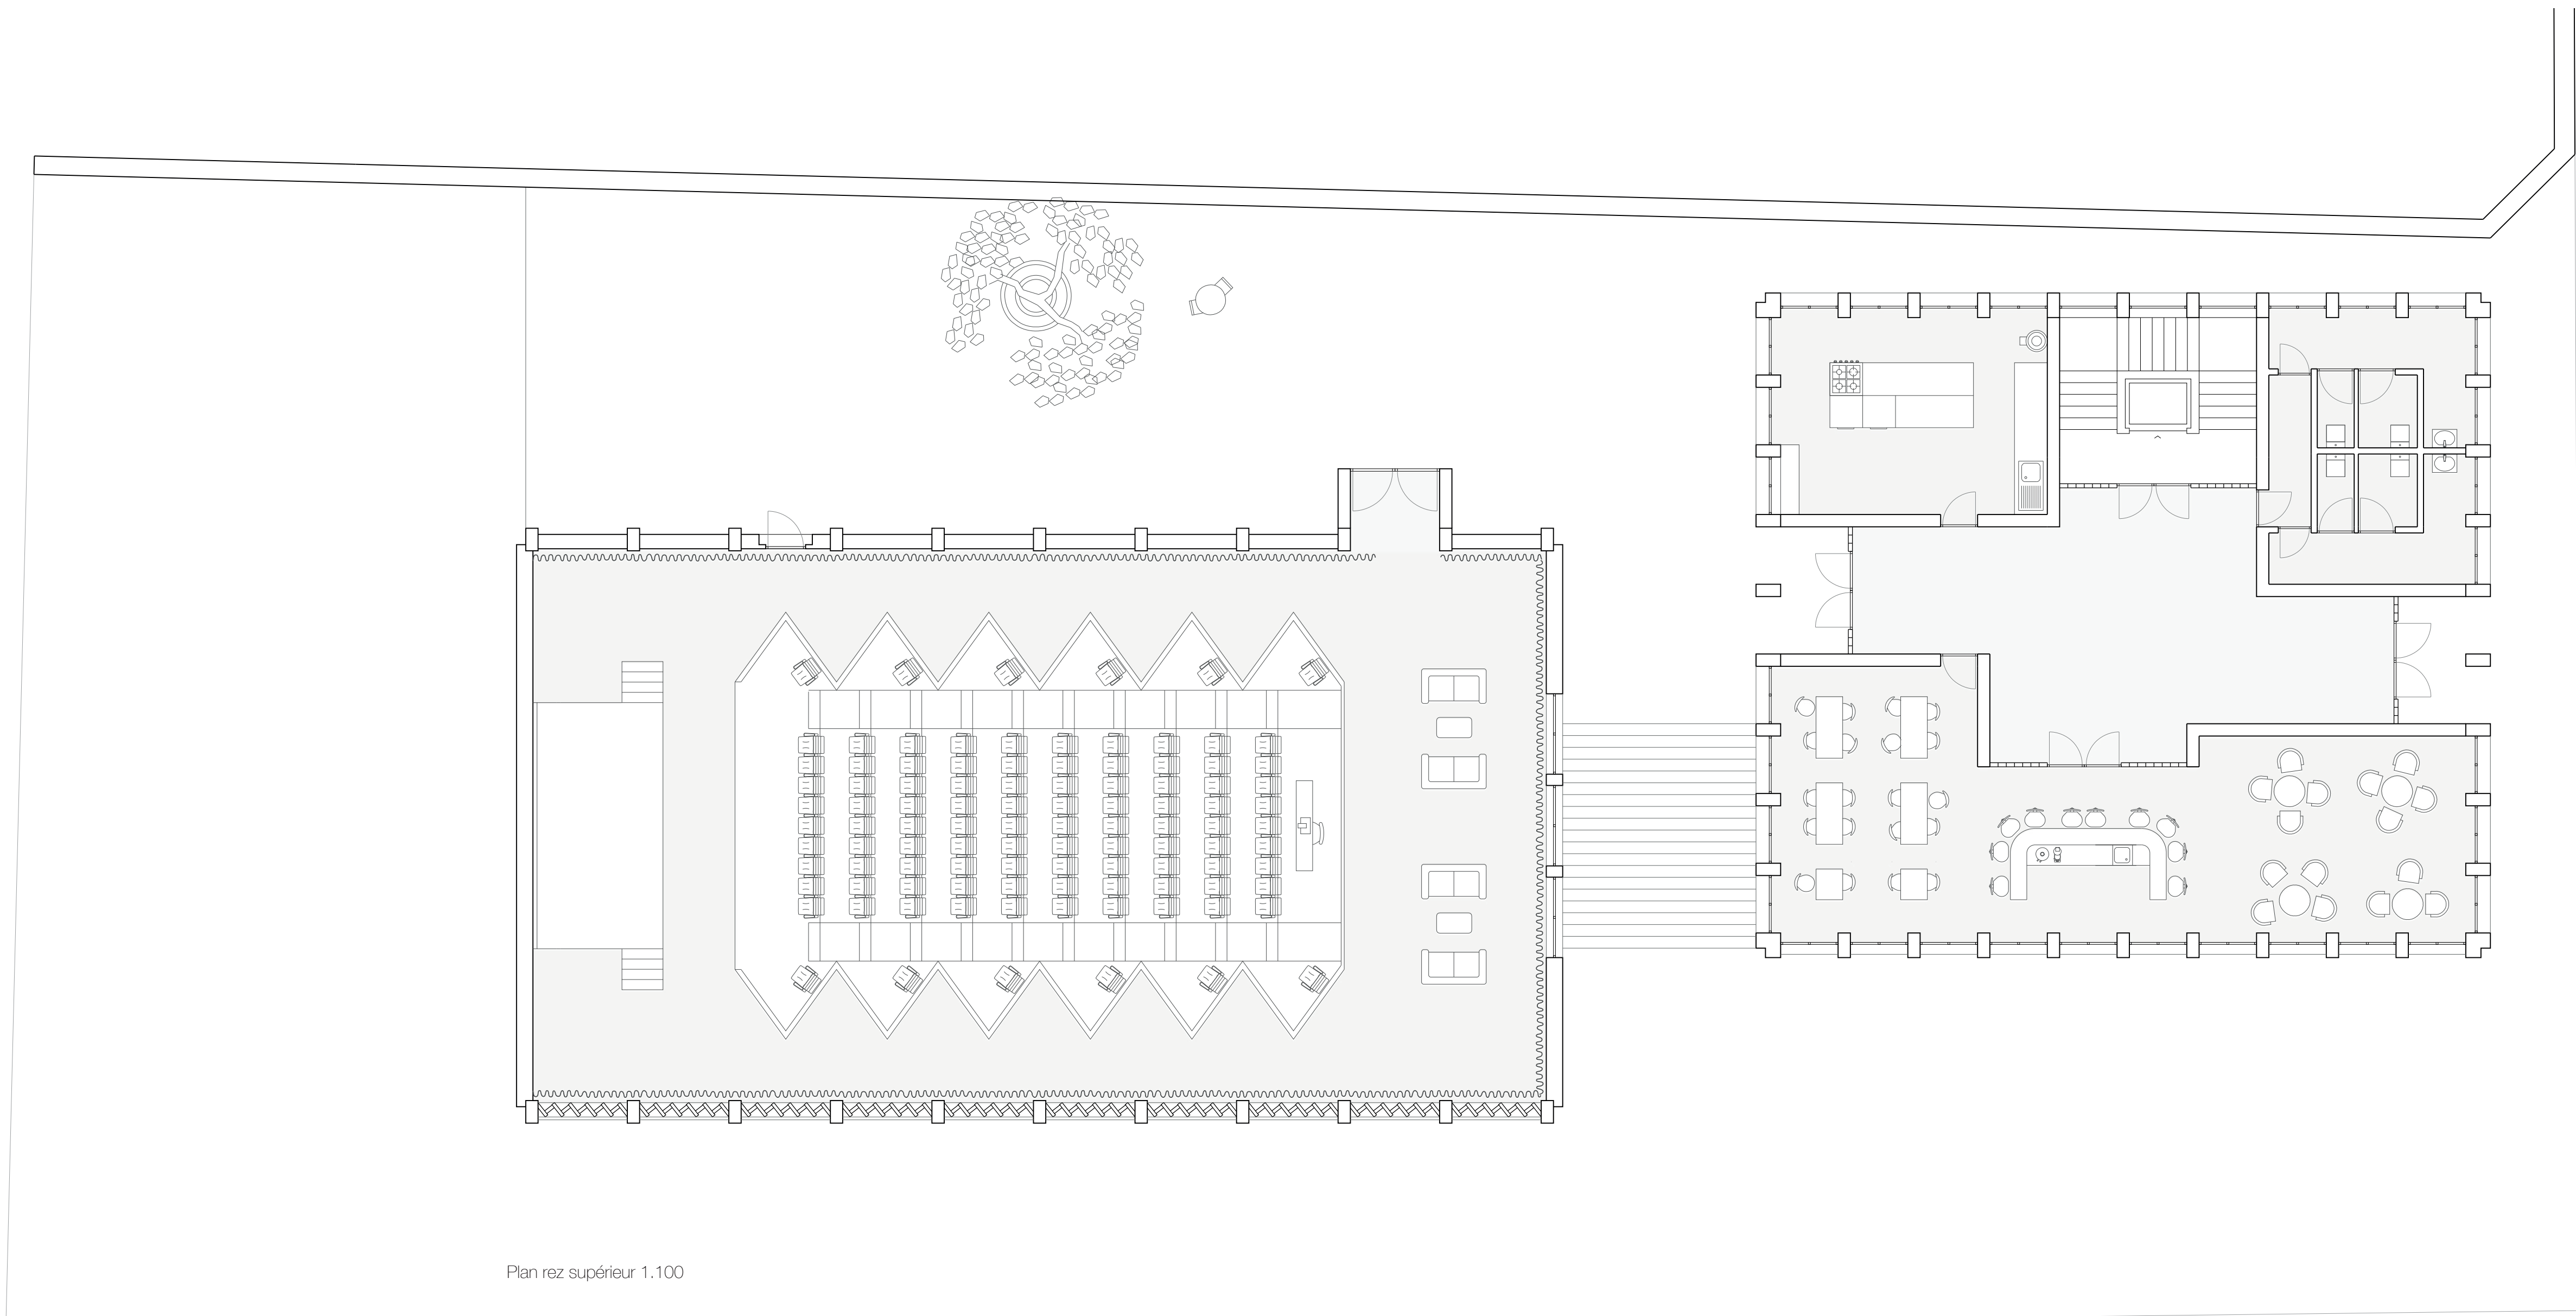

Plan rez supérieur 1:100

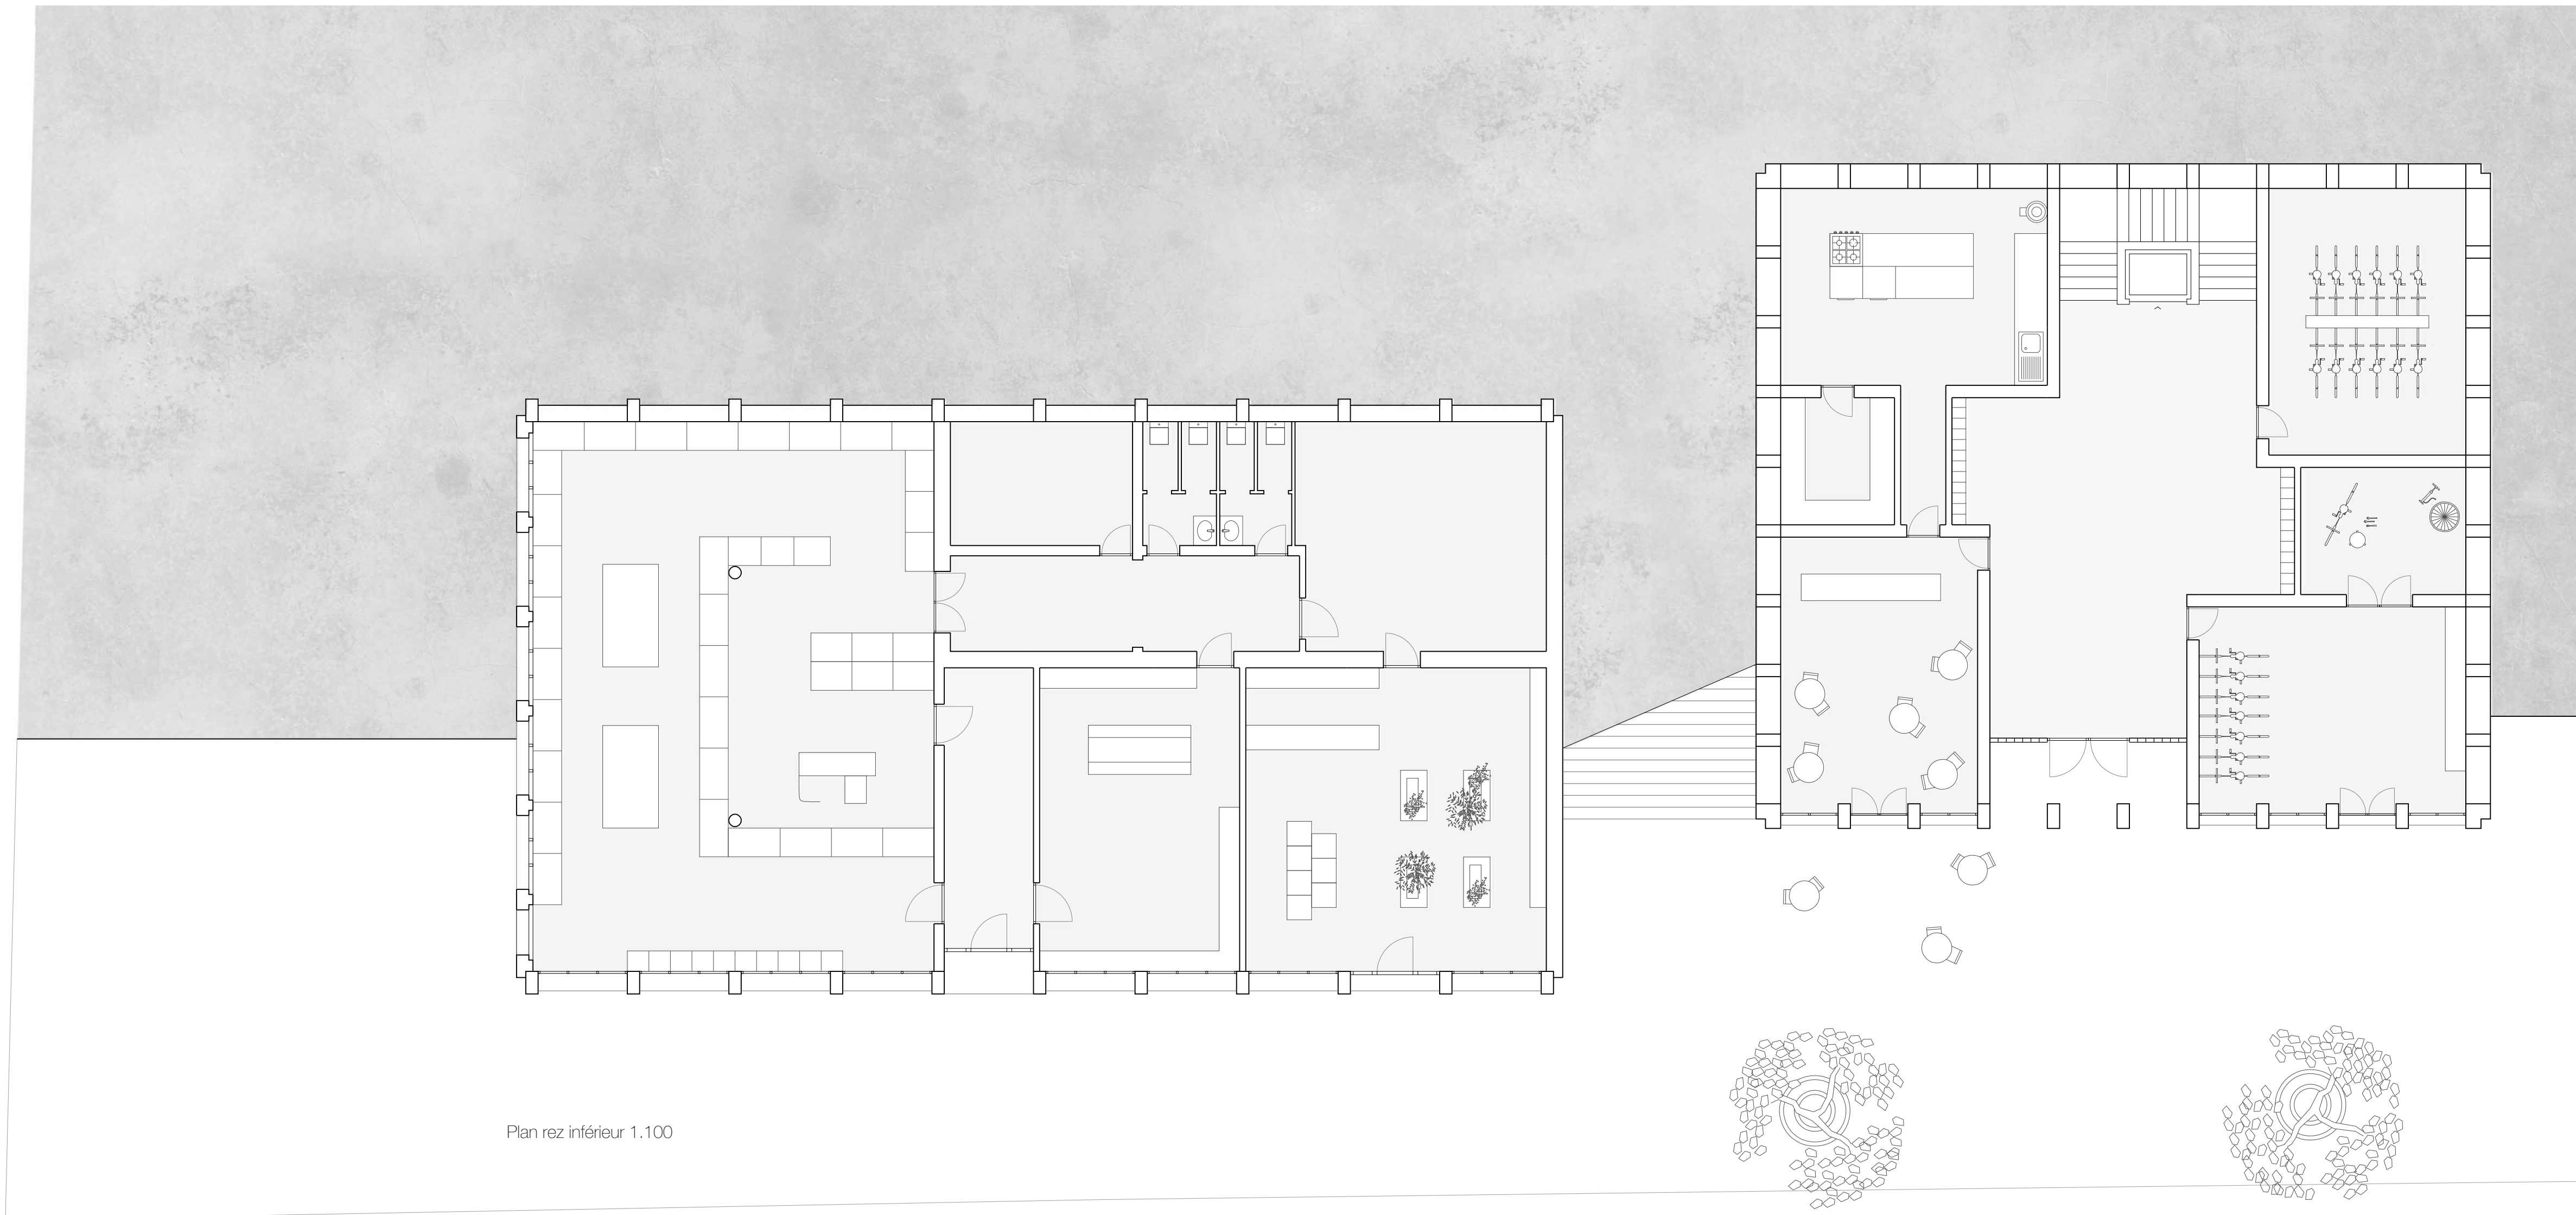

Plan rez inférieur 1:100