

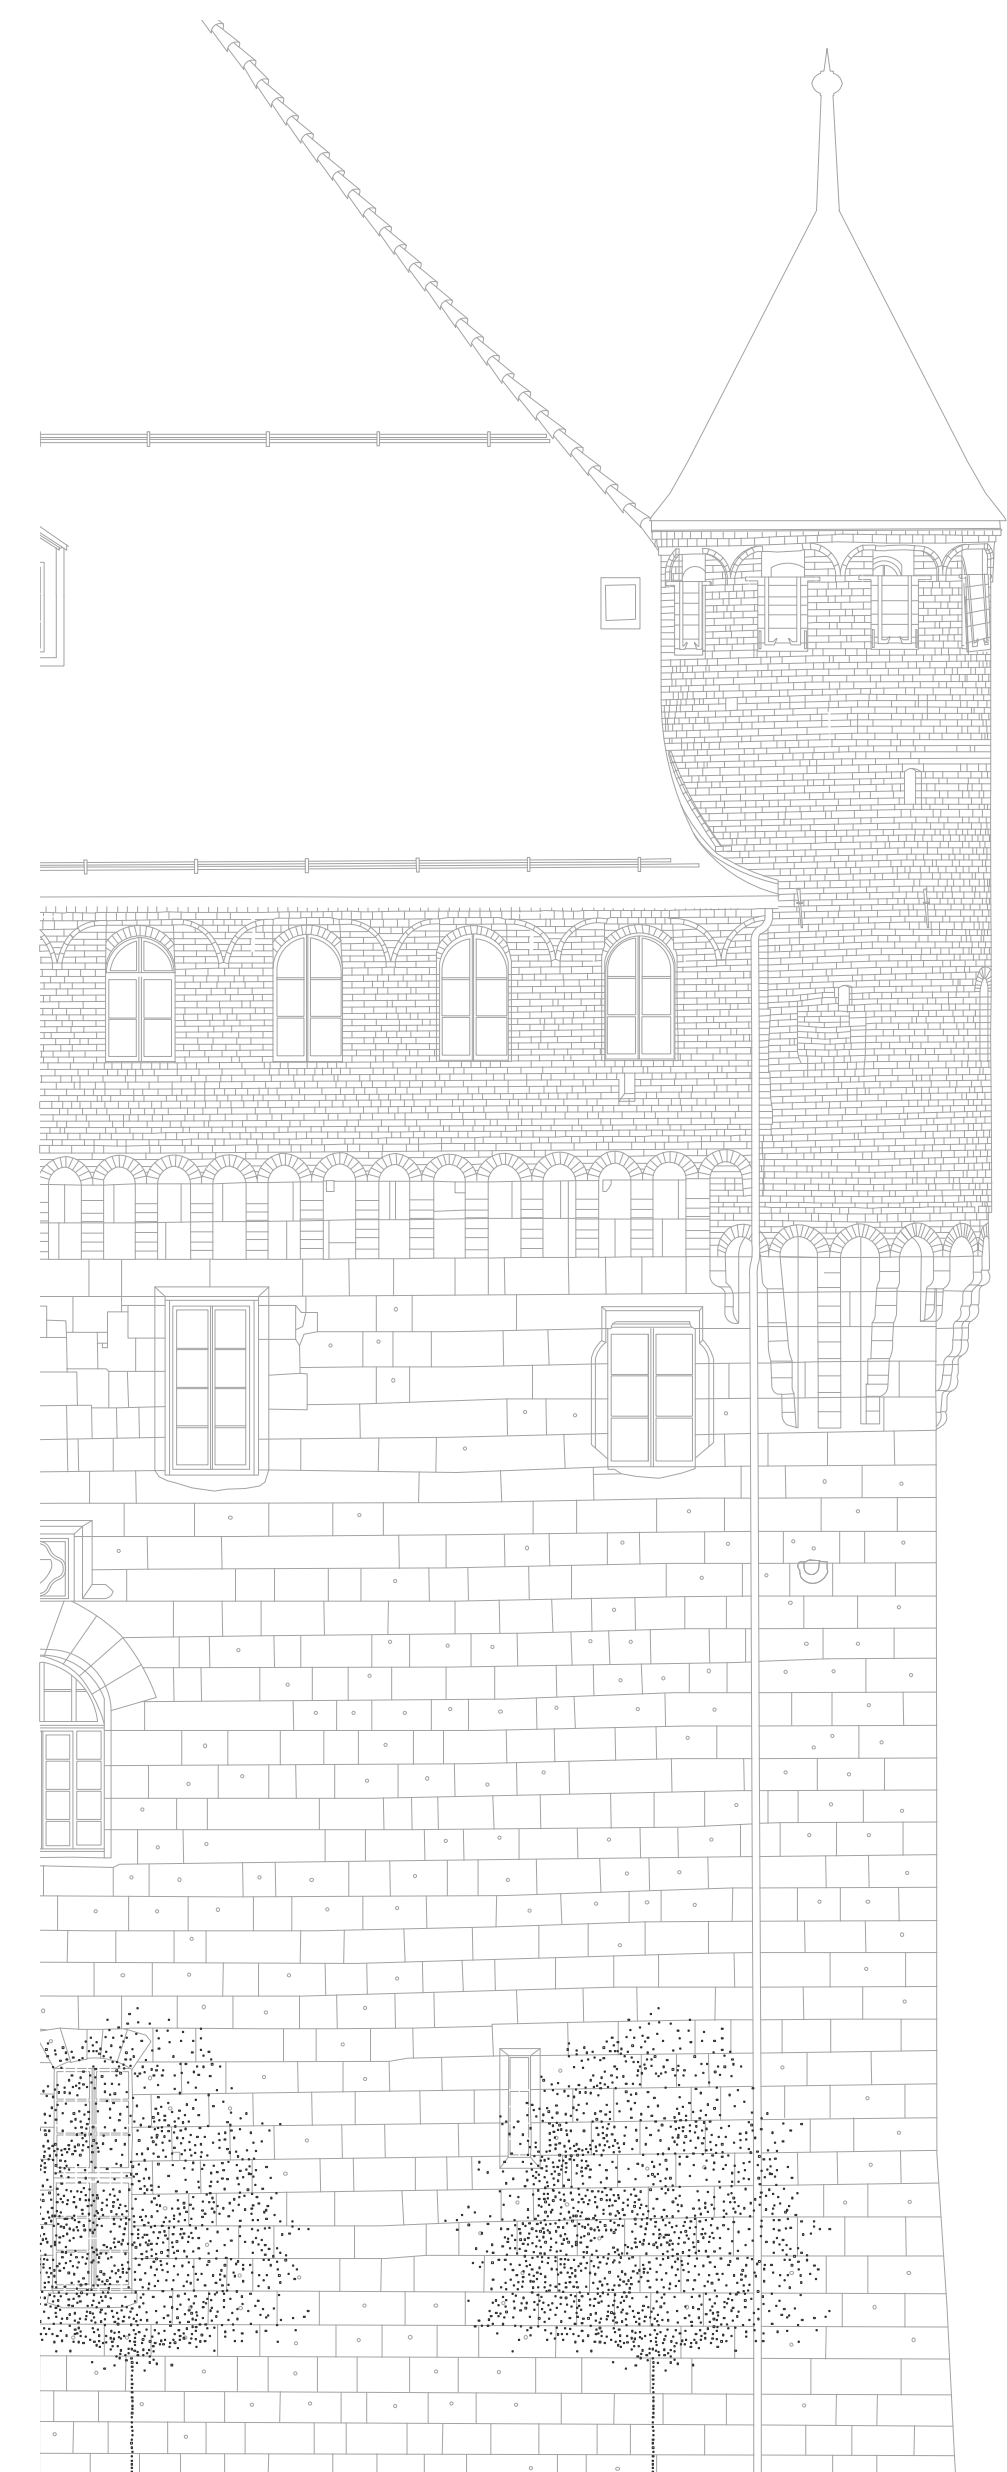


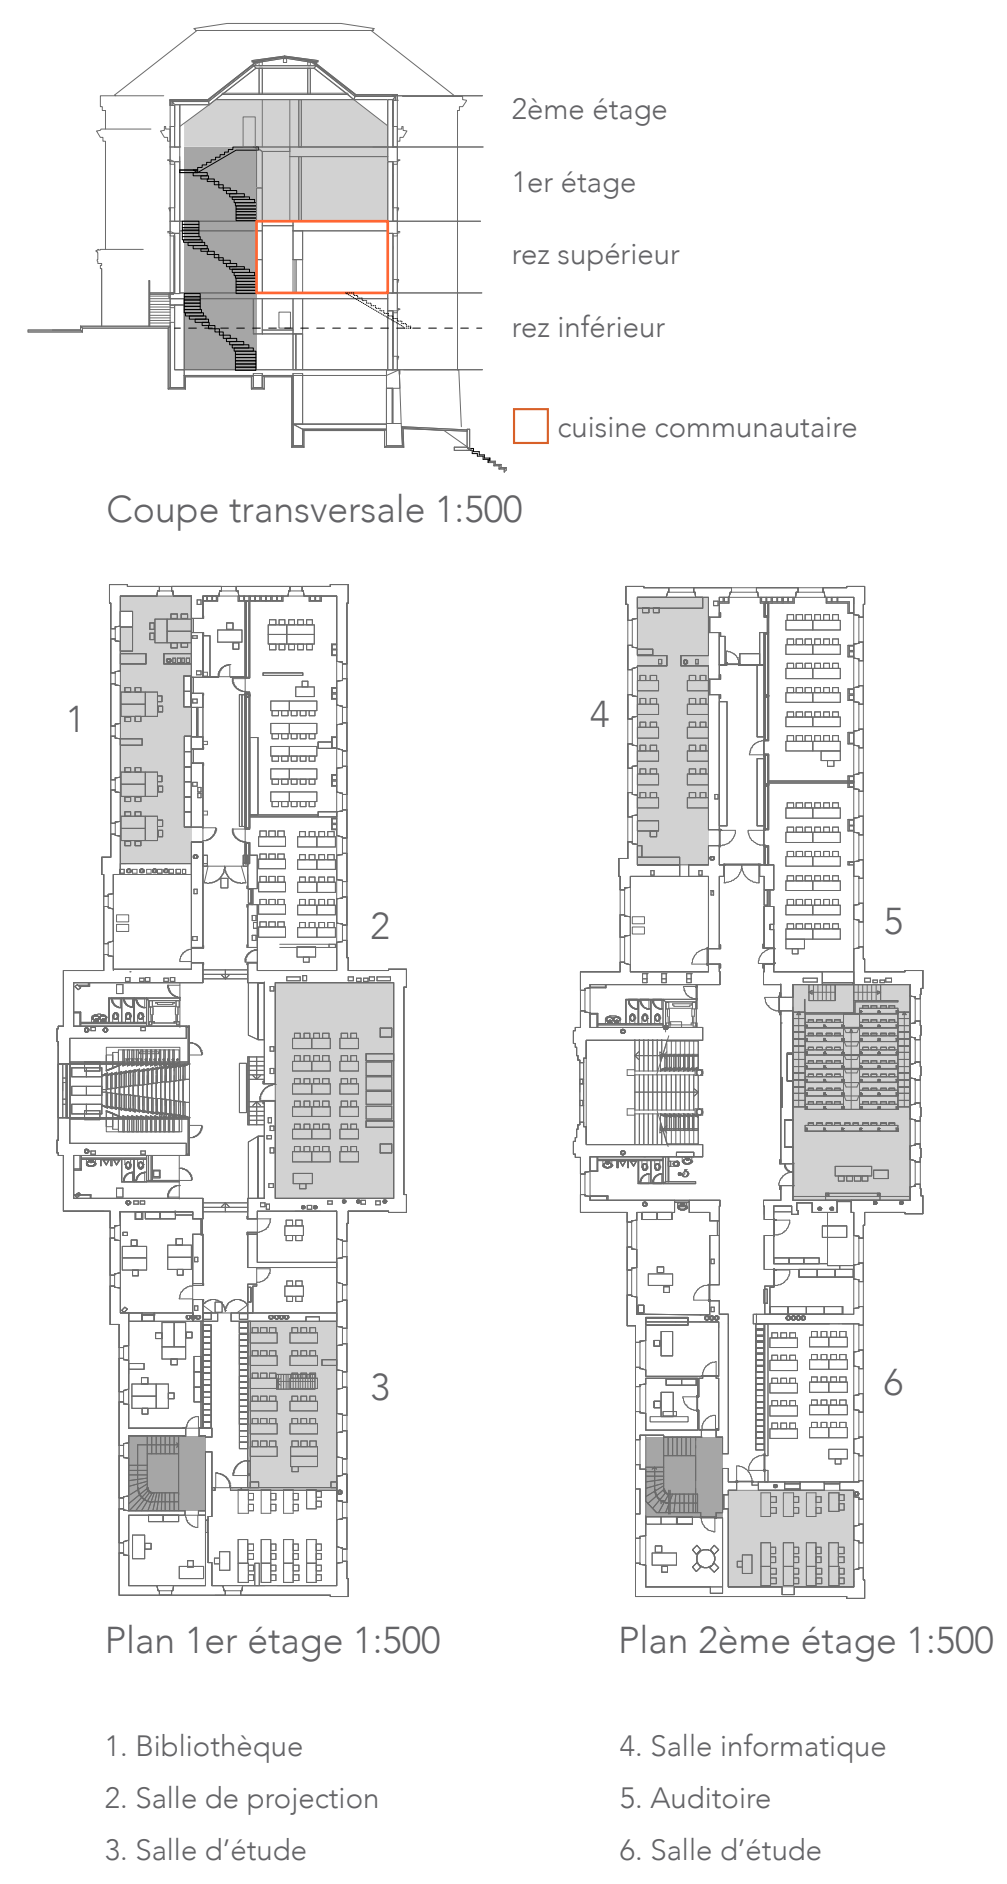


A

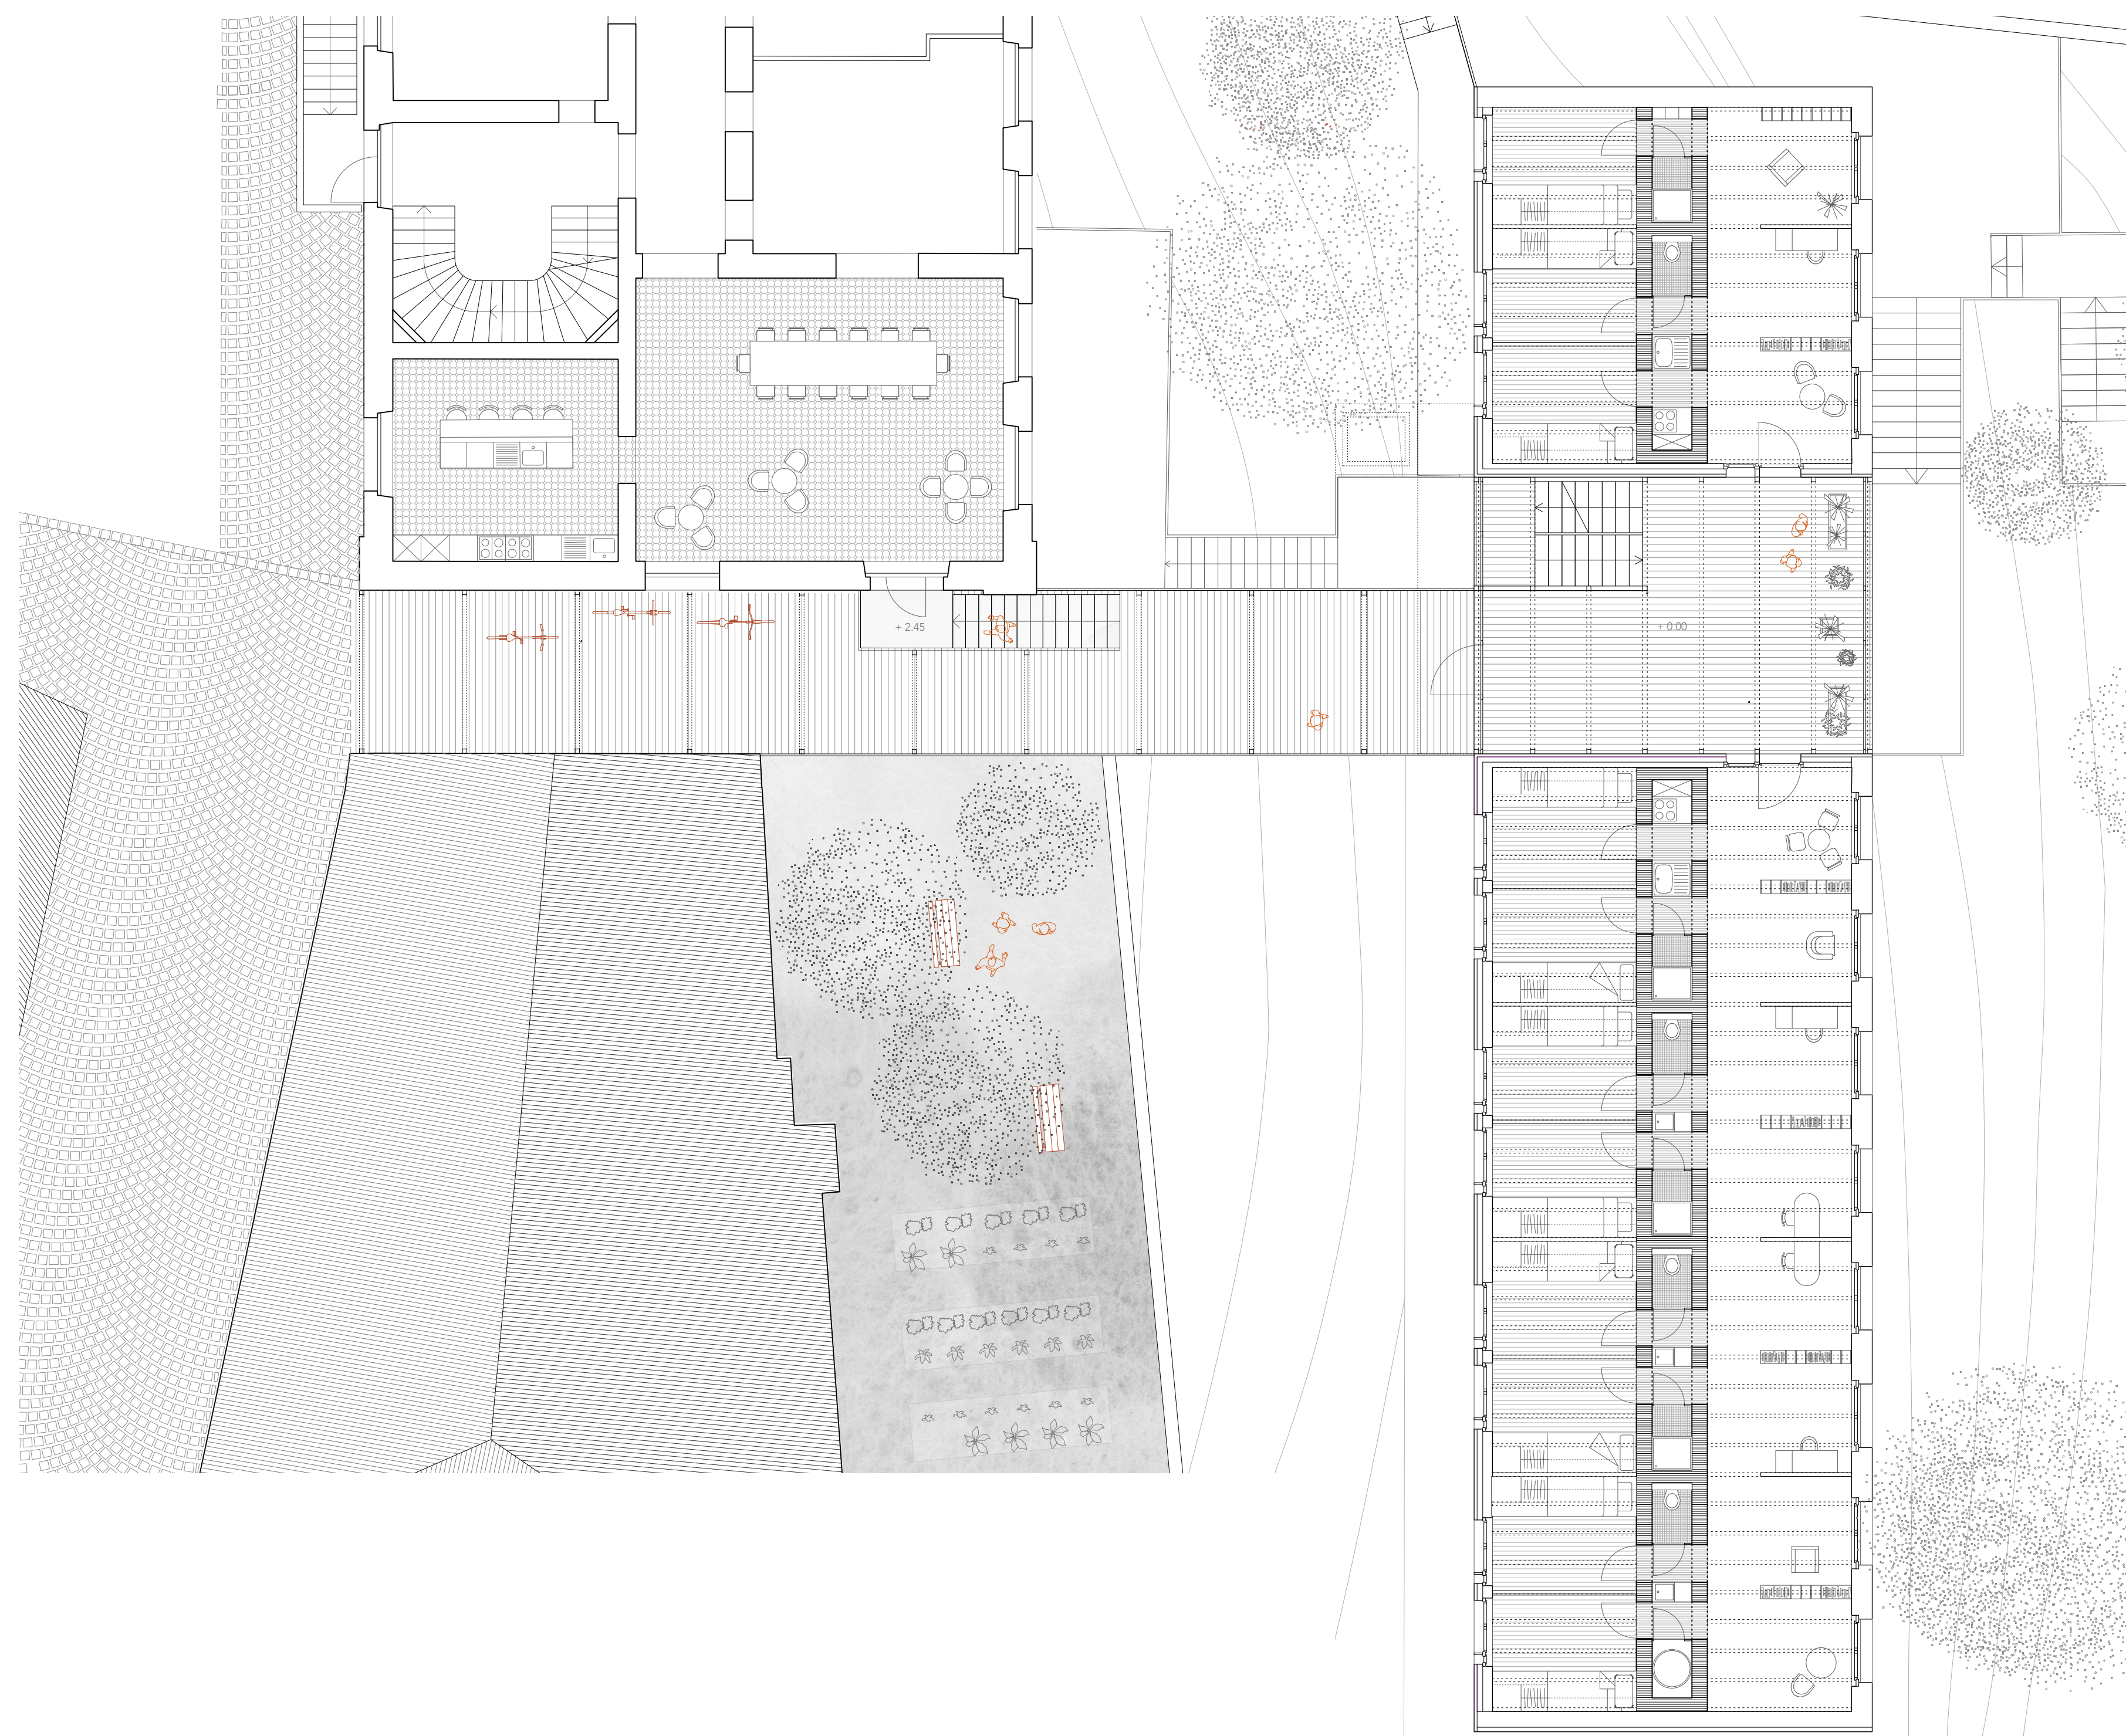

A'

Plan accès Cité 1:100

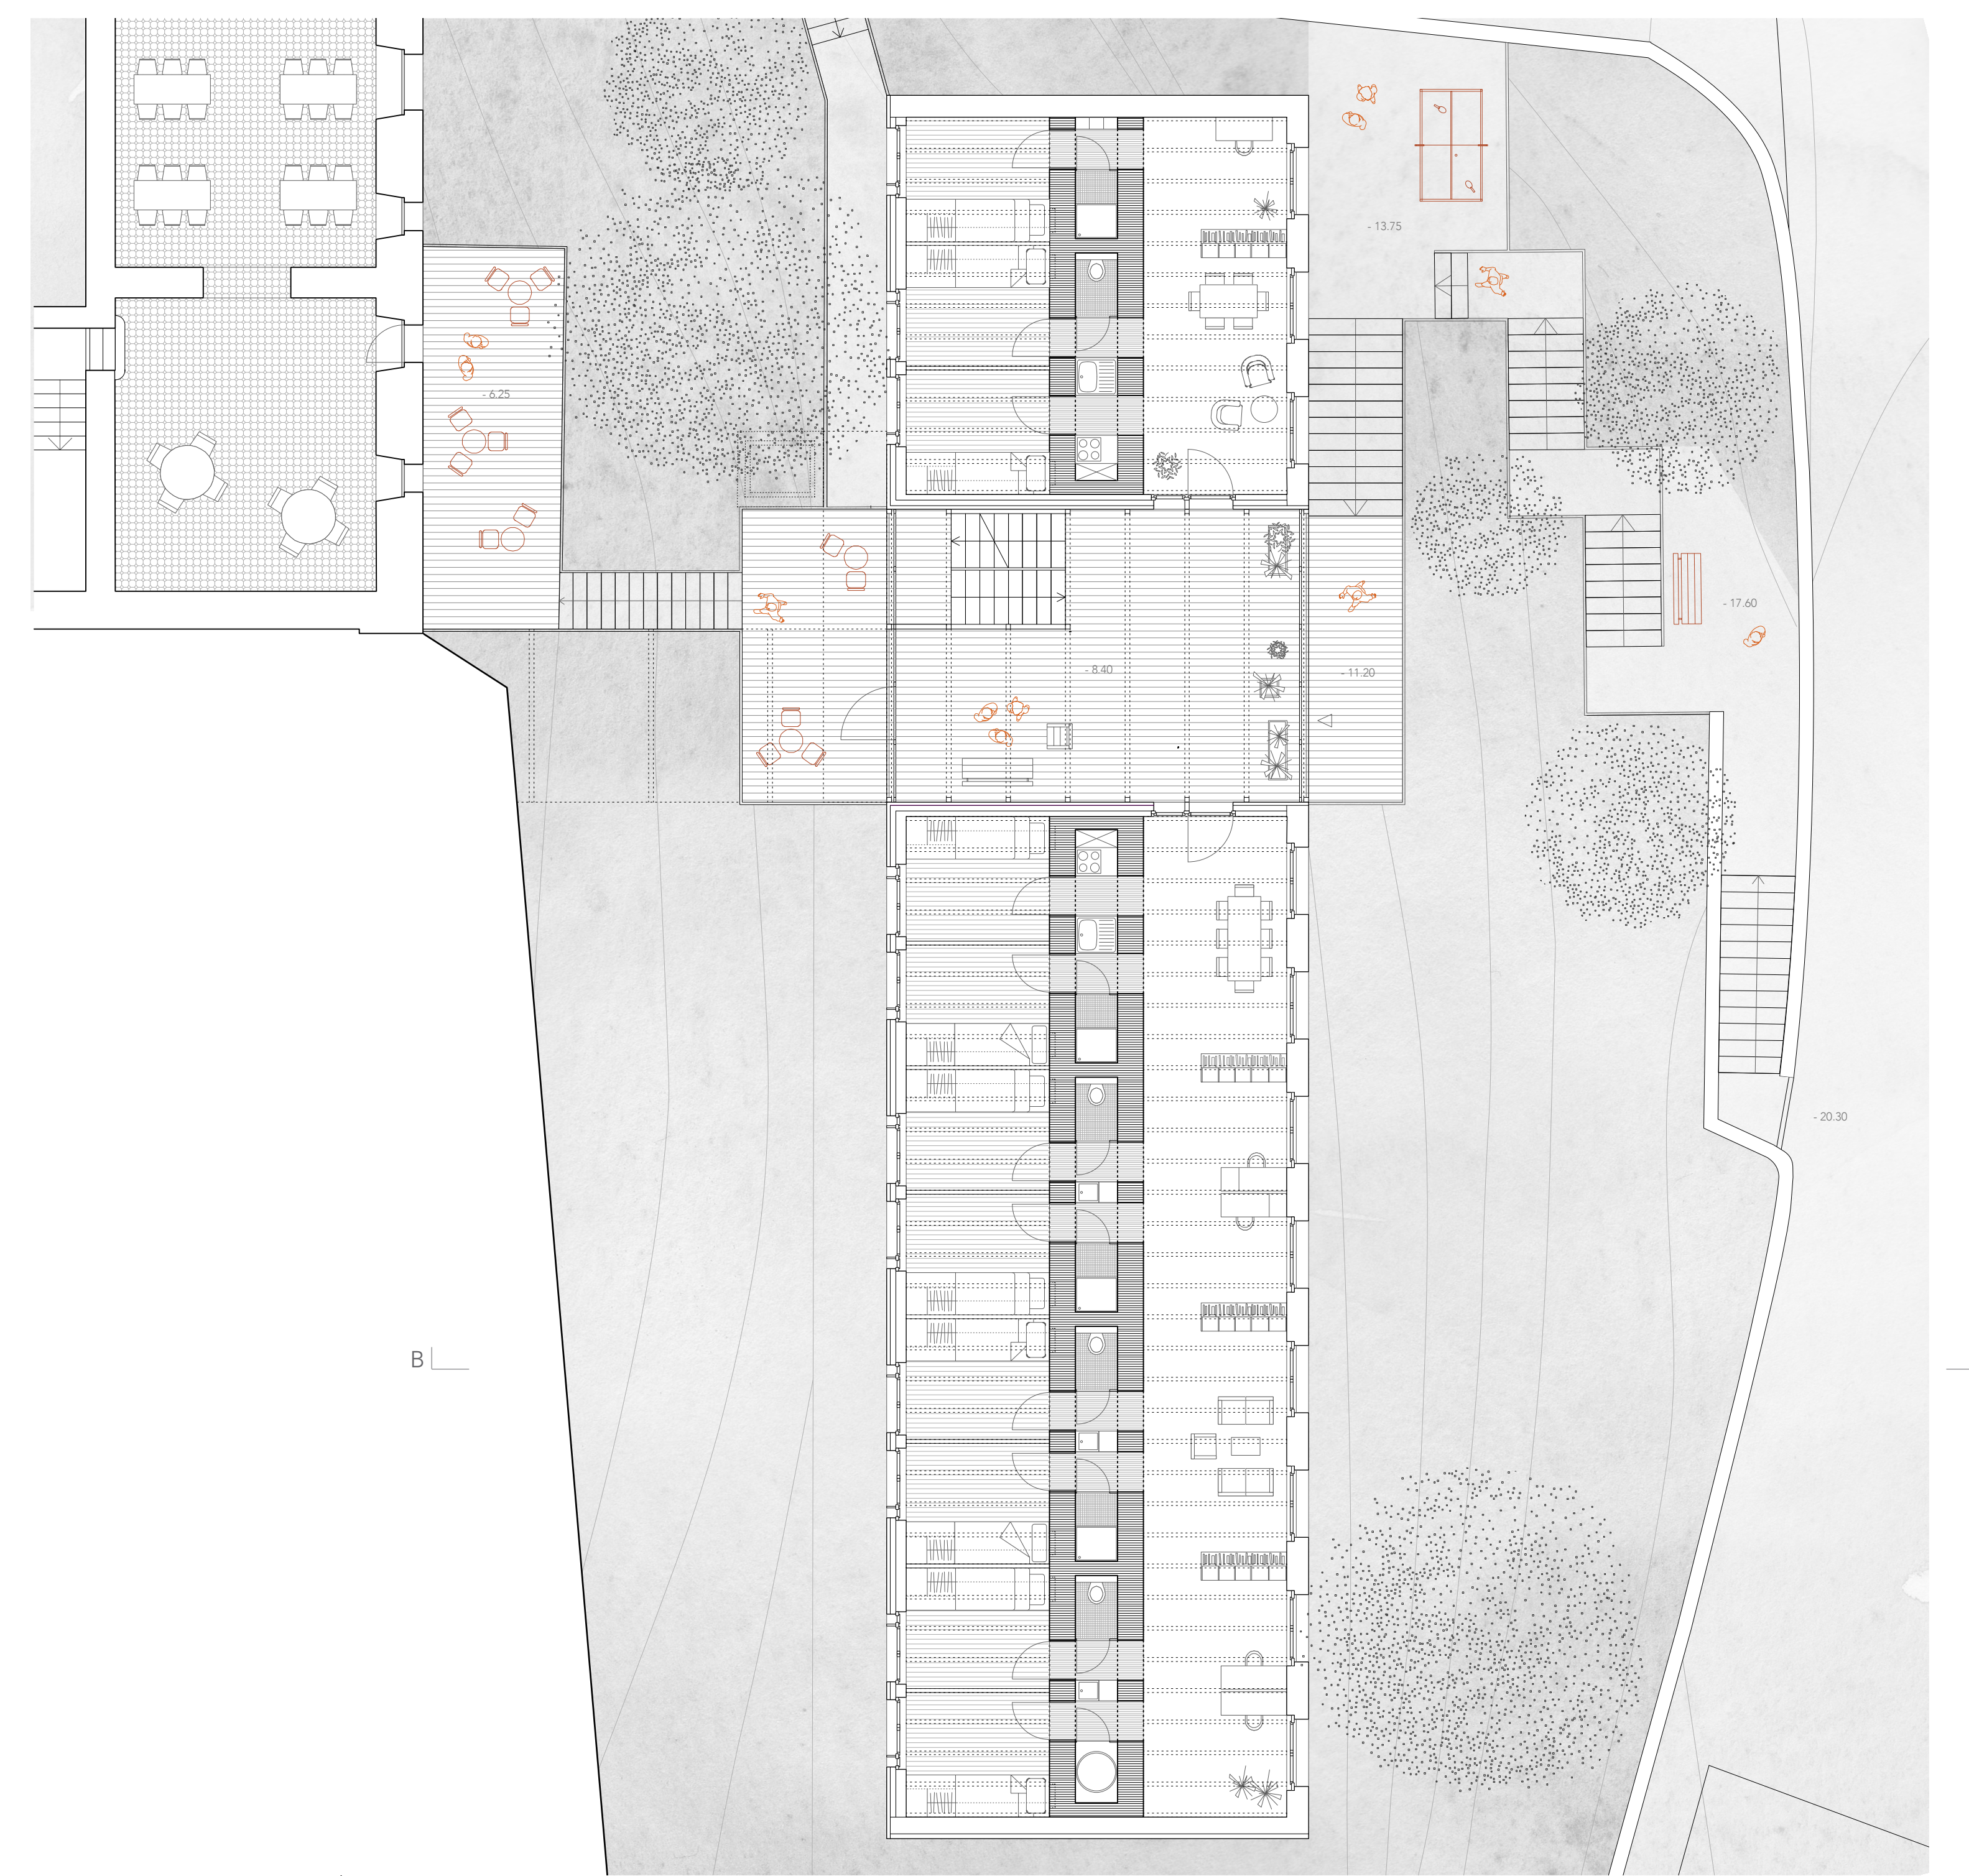

B'

Plan accès niveau inférieur 1:100



0 2 m 10 m