


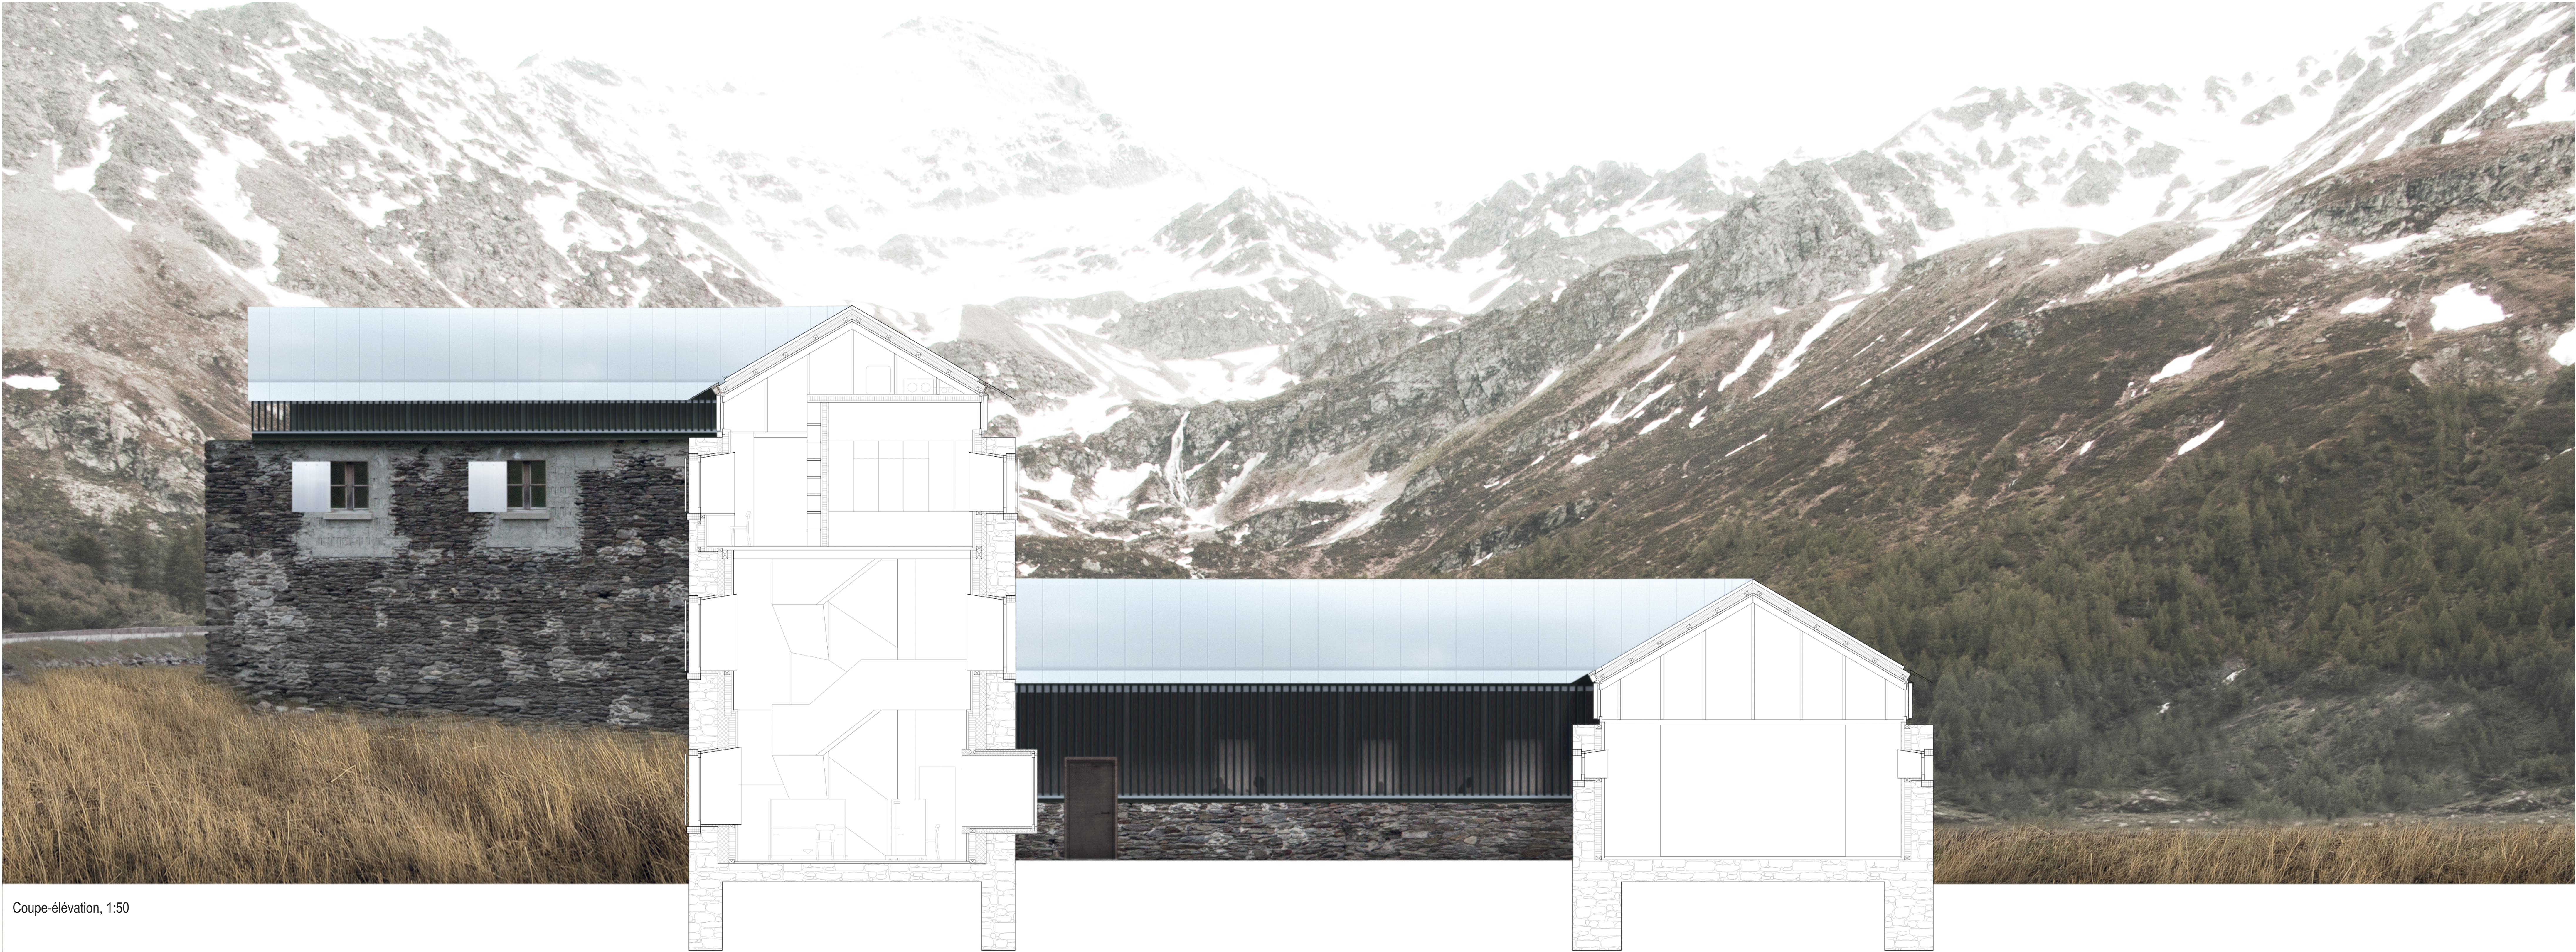

Coupe-élévation, 1:50

