


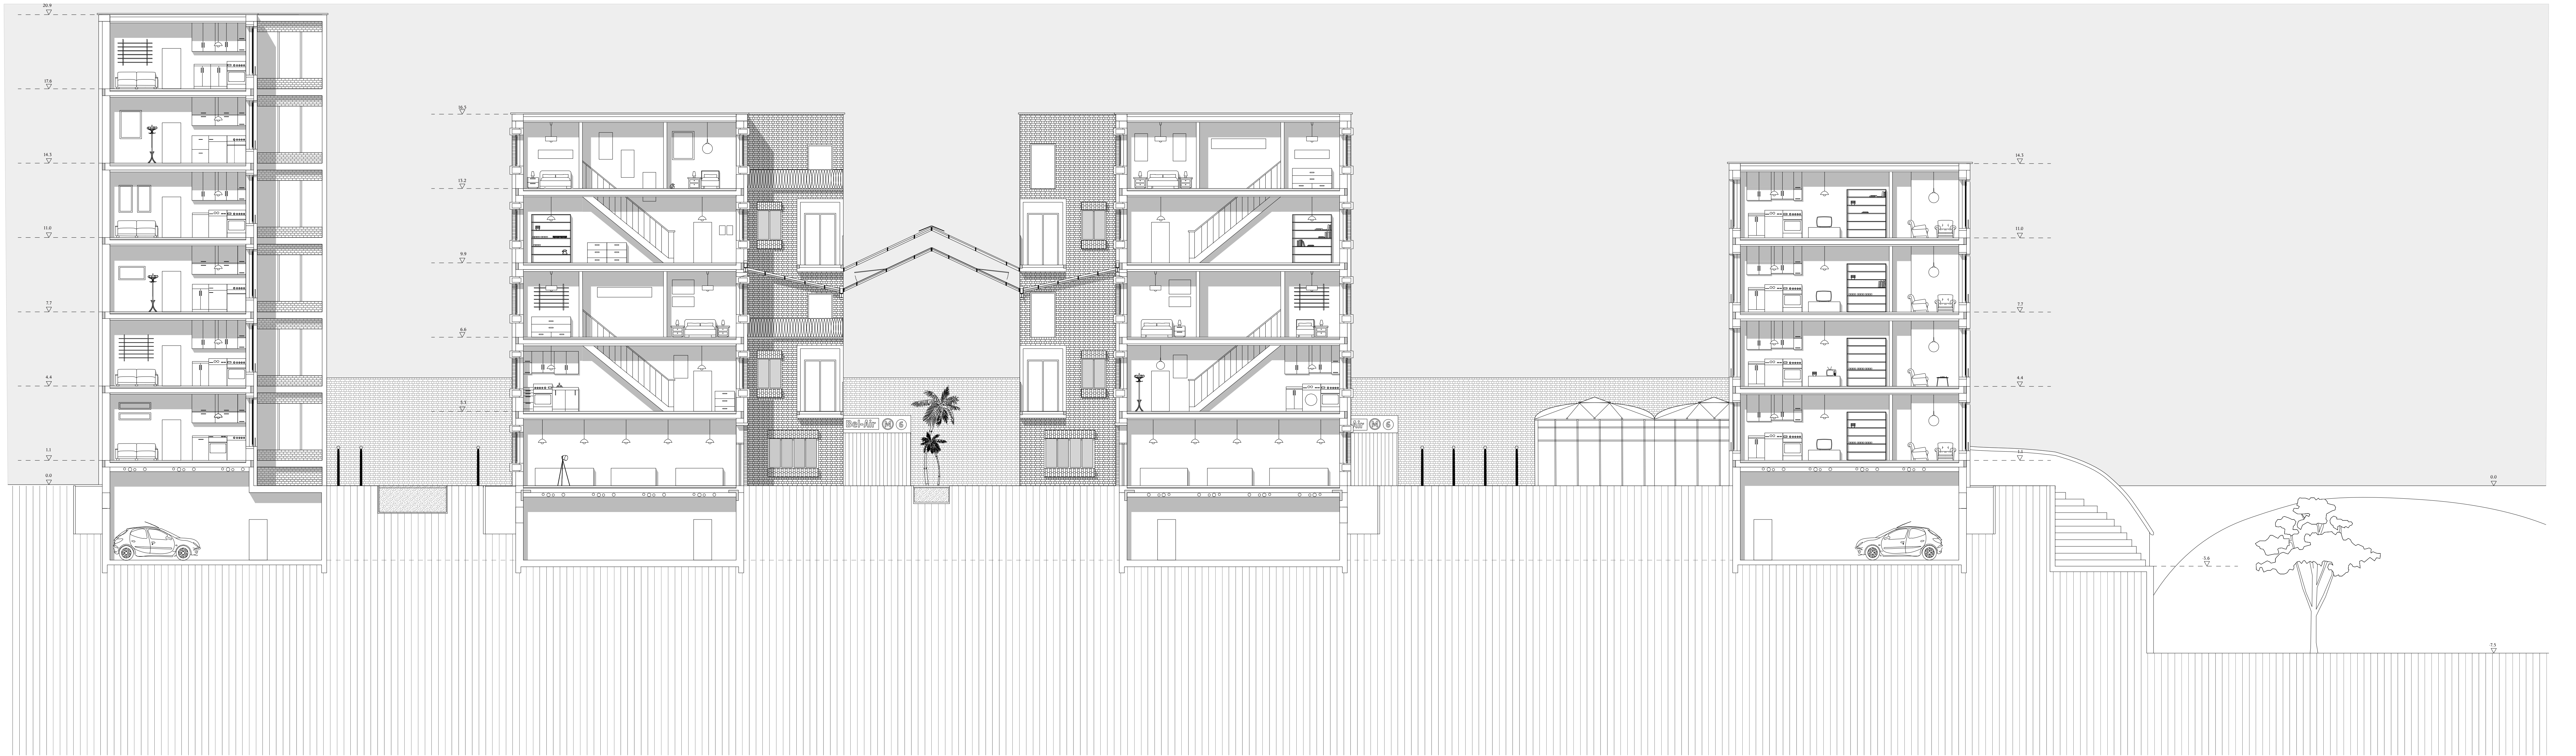

Coupe transversale
Echelle 1:100

