


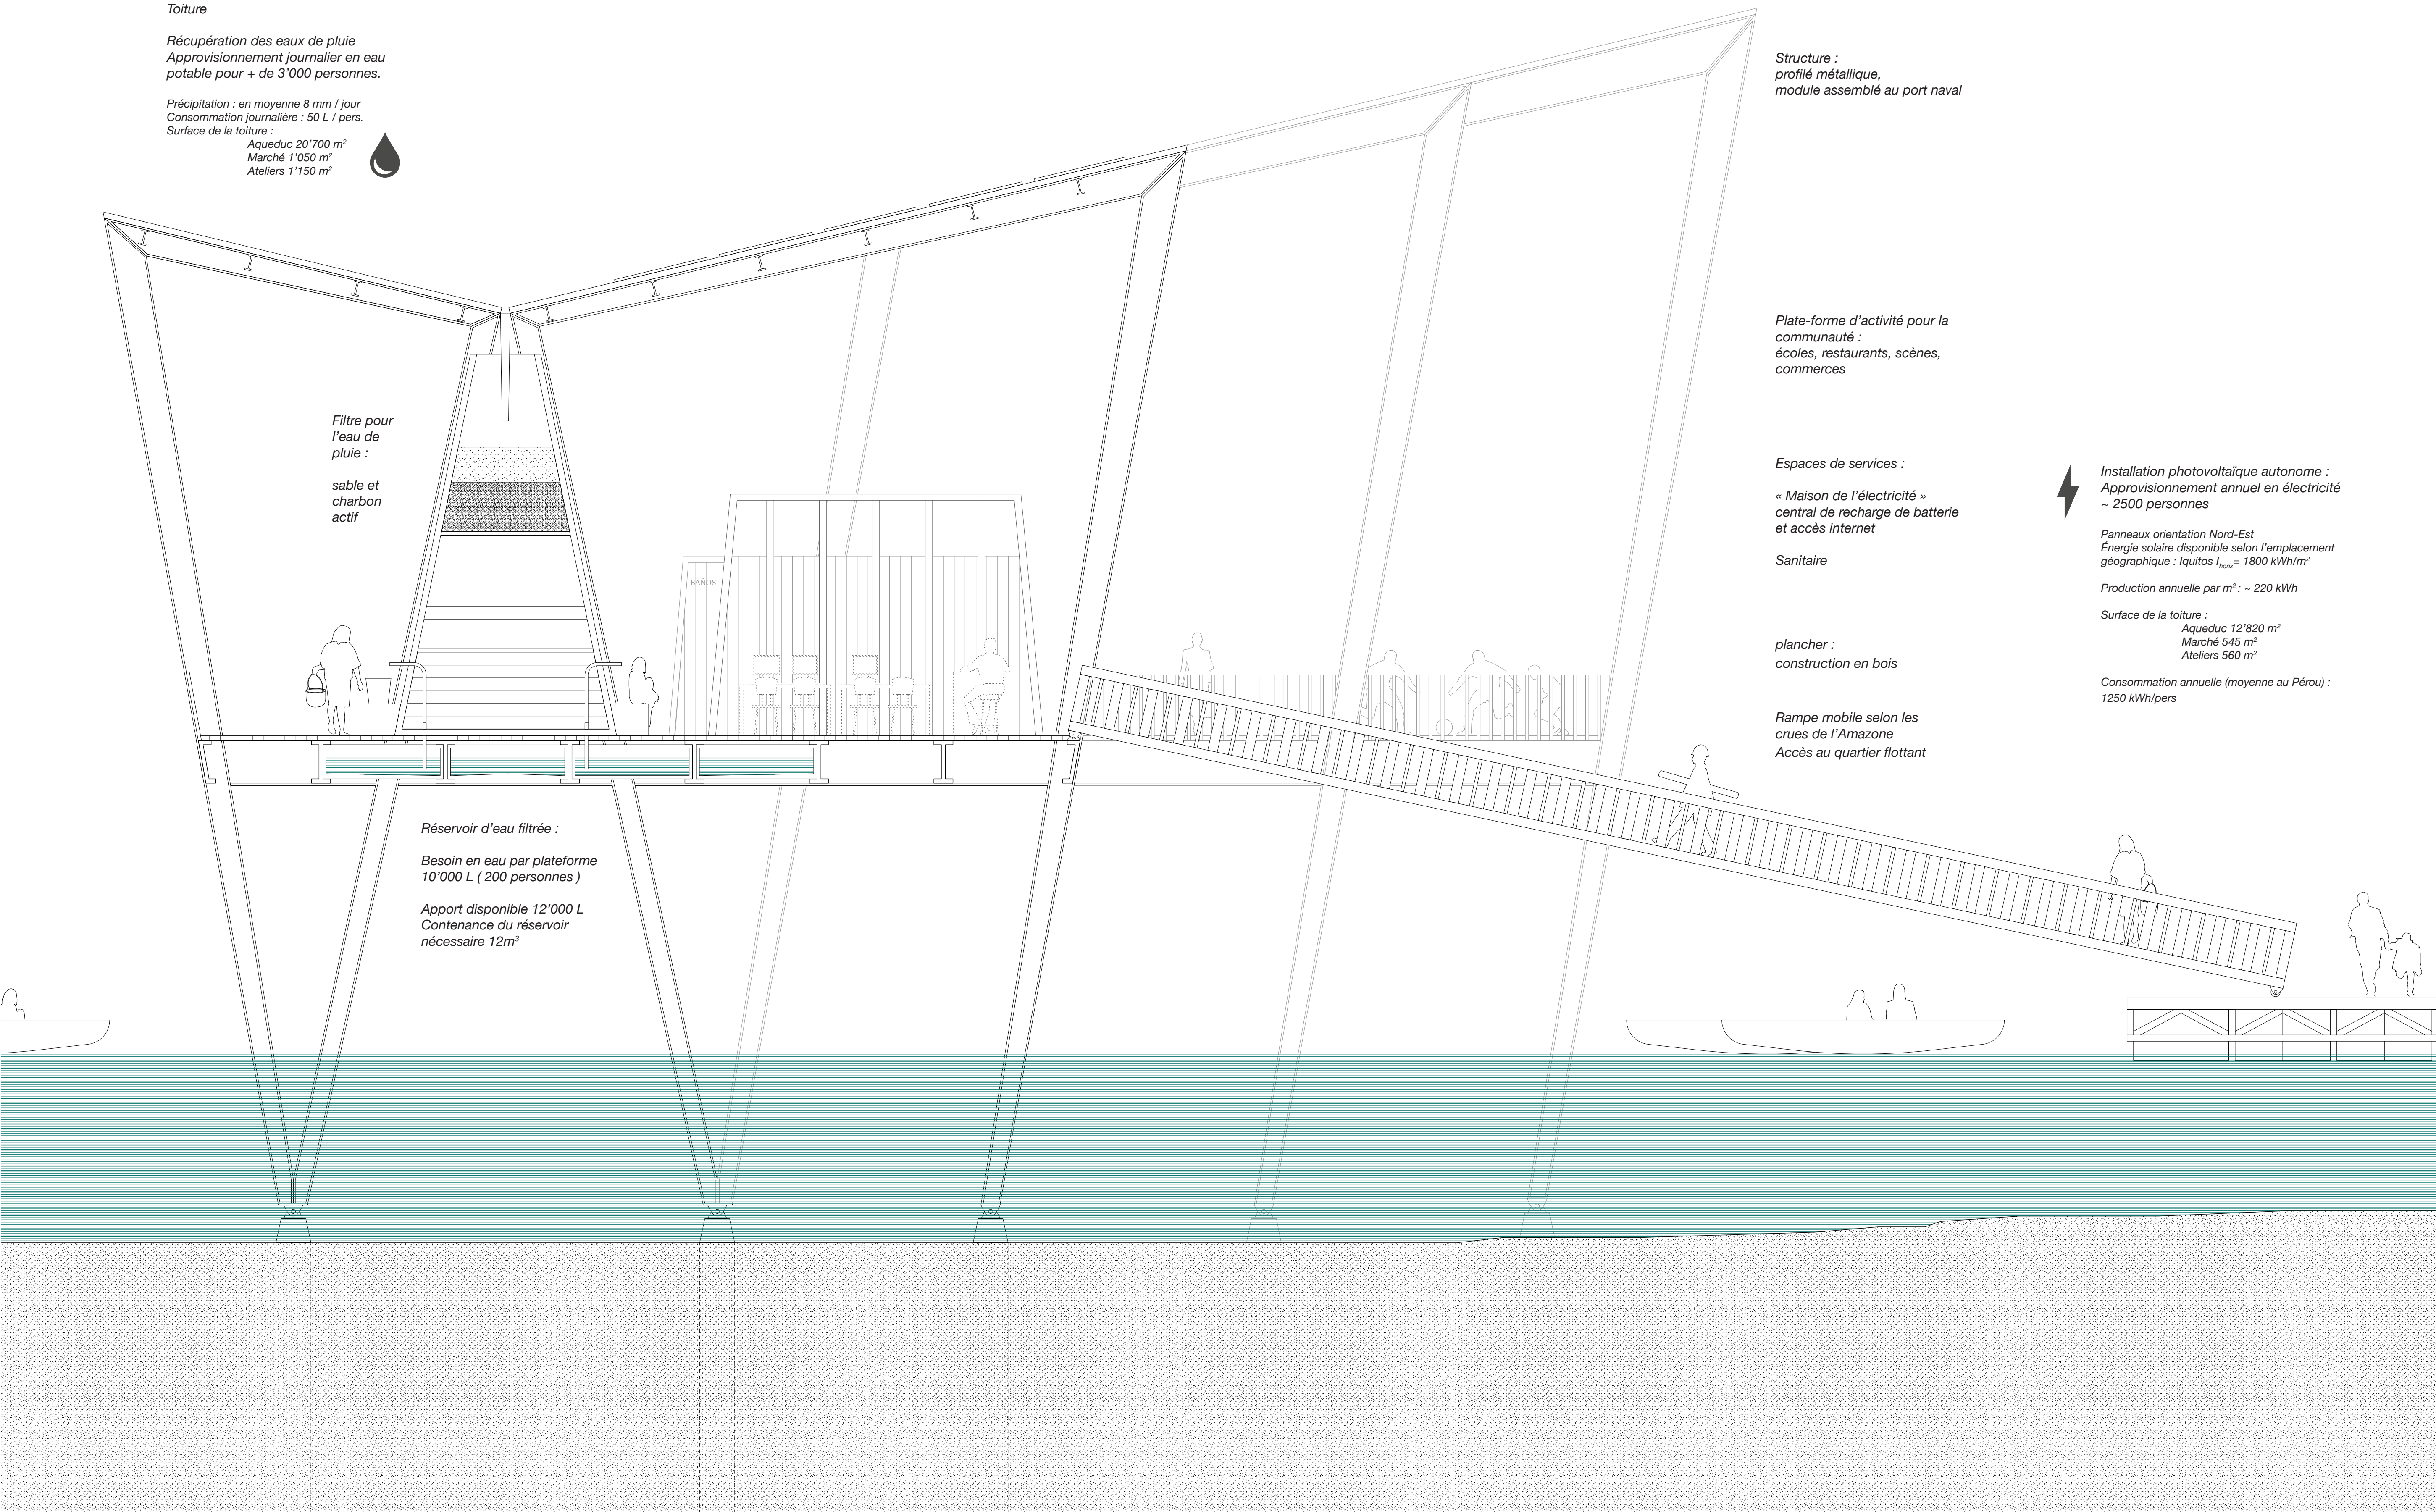

Coupe constructive 1:50



Vue sur l'Amazonie



Vue de l'aqueduc