


COUPE ET FAÇADE

Coupe A et élévation Est 1:150



Les salles des serveurs, superposées pour gagner en densité et en efficacité thermique, sont servies par trois tours techniques. Afin d'éviter des perturbations électromagnétiques, la façade est superposée d'un maillage métallique. L'air extérieur est refroidi dans les tours par pulvérisation d'eau de la Sihl. Cet air est ensuite filtré pour être injecté dans les salles de calculs.

Coupe A dans une tour technique

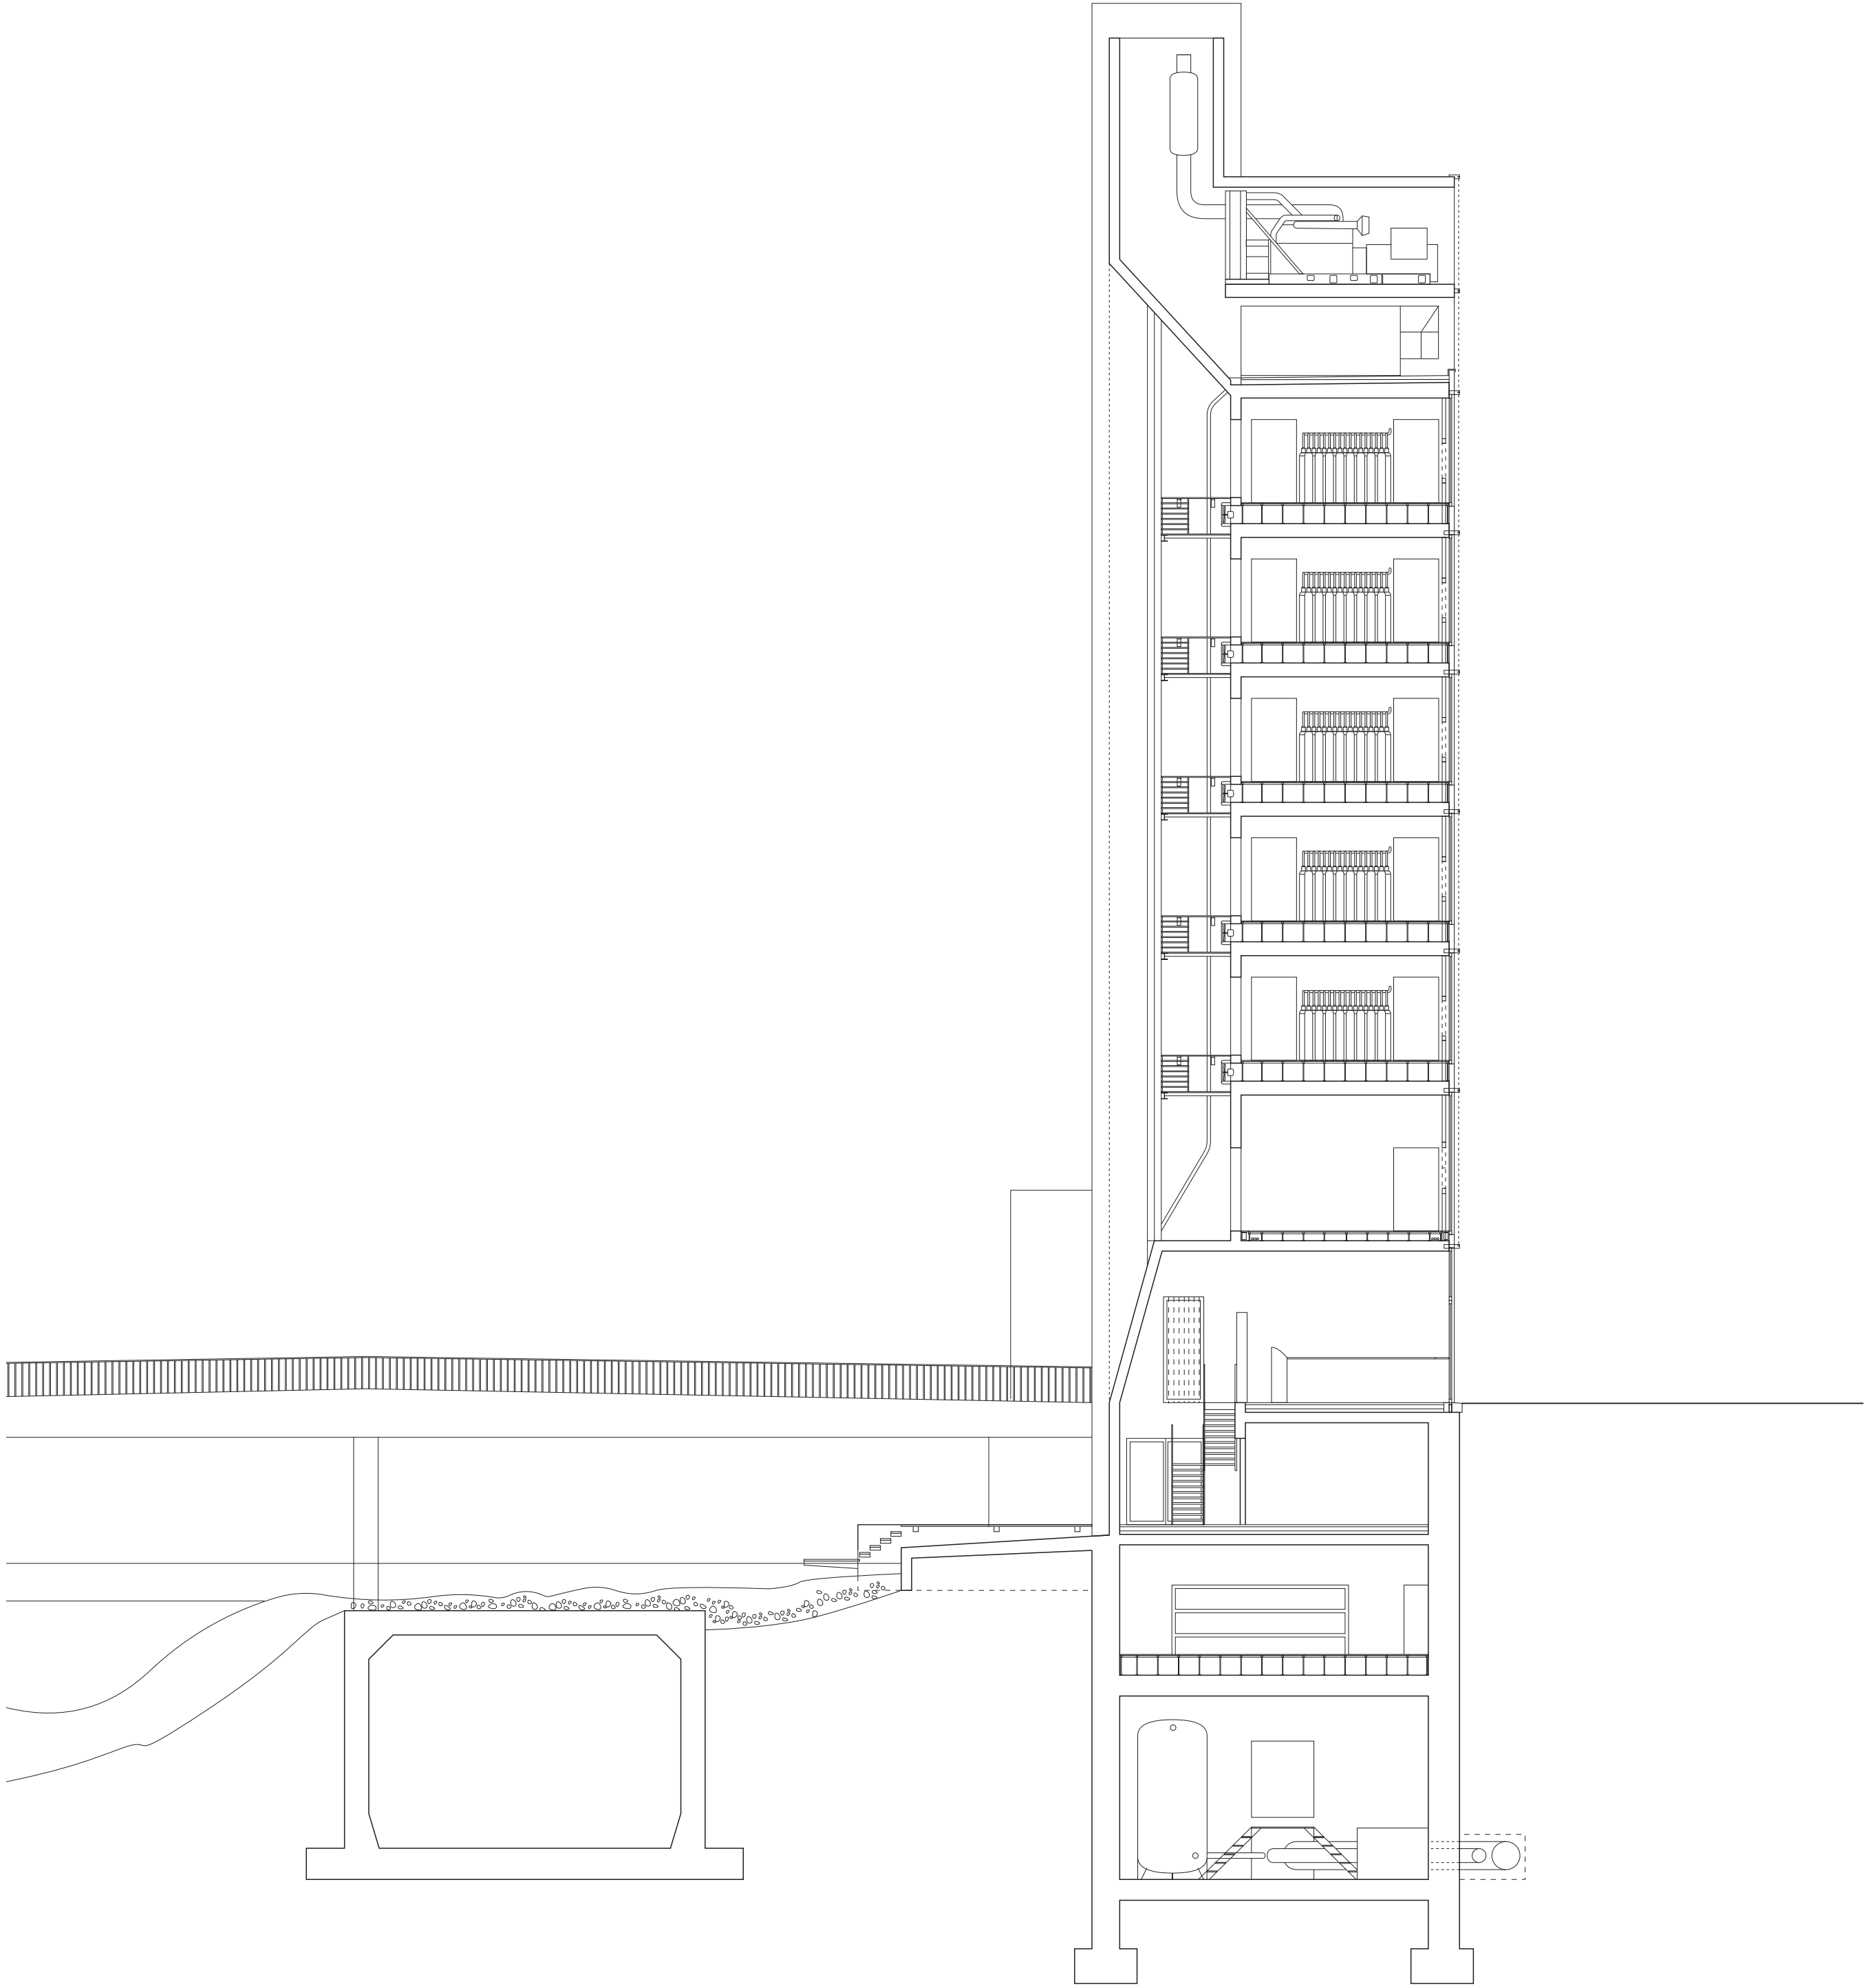

Élévation Est de la façade

