


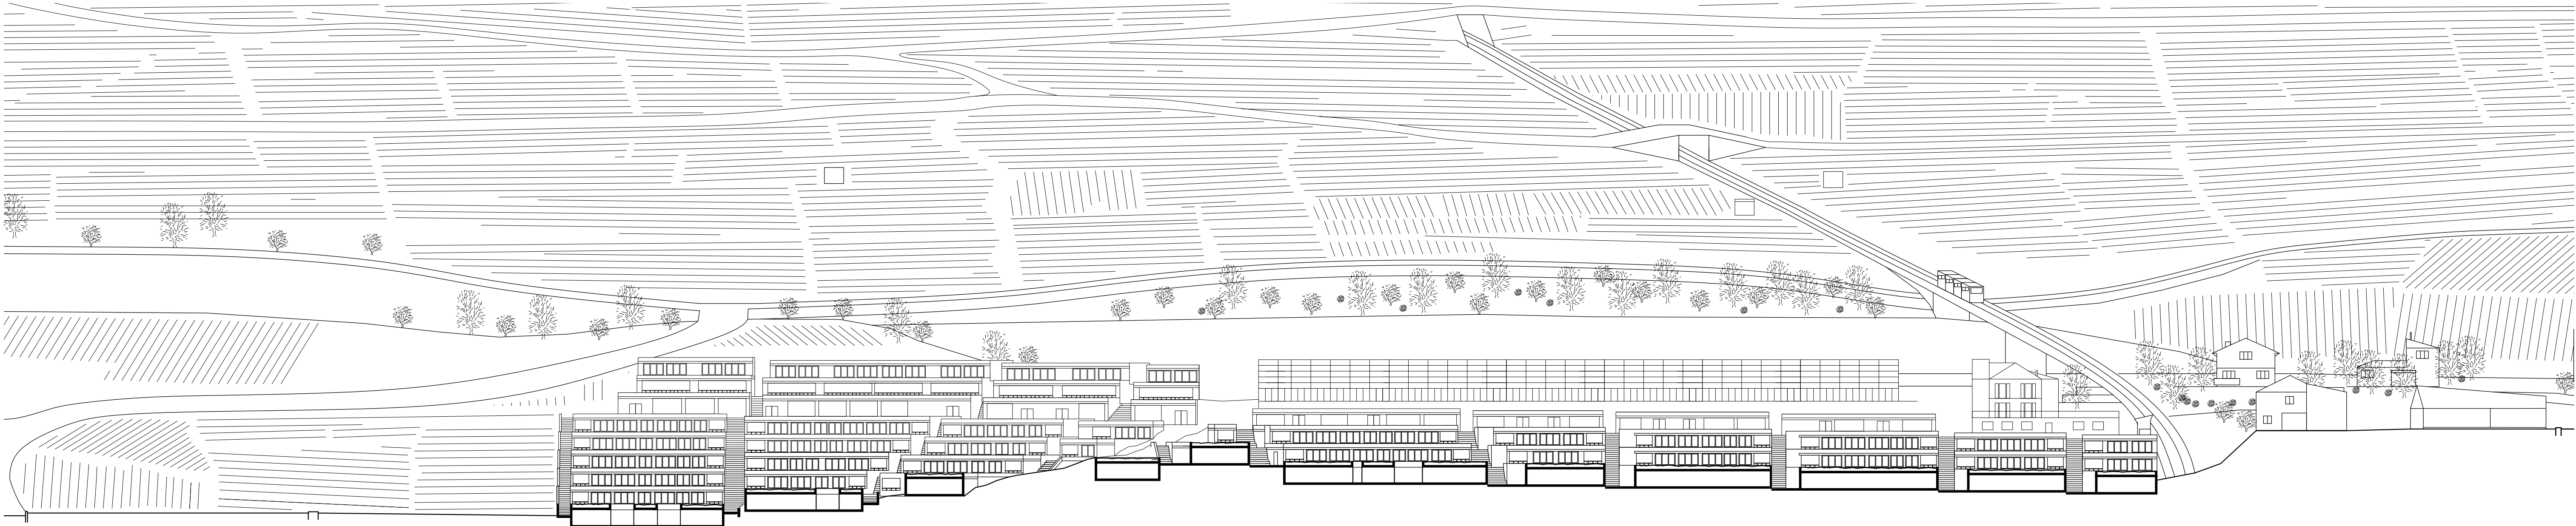

Coupe longitudinale nord 1:500



Plan des rez-de-chaussée 1:500