


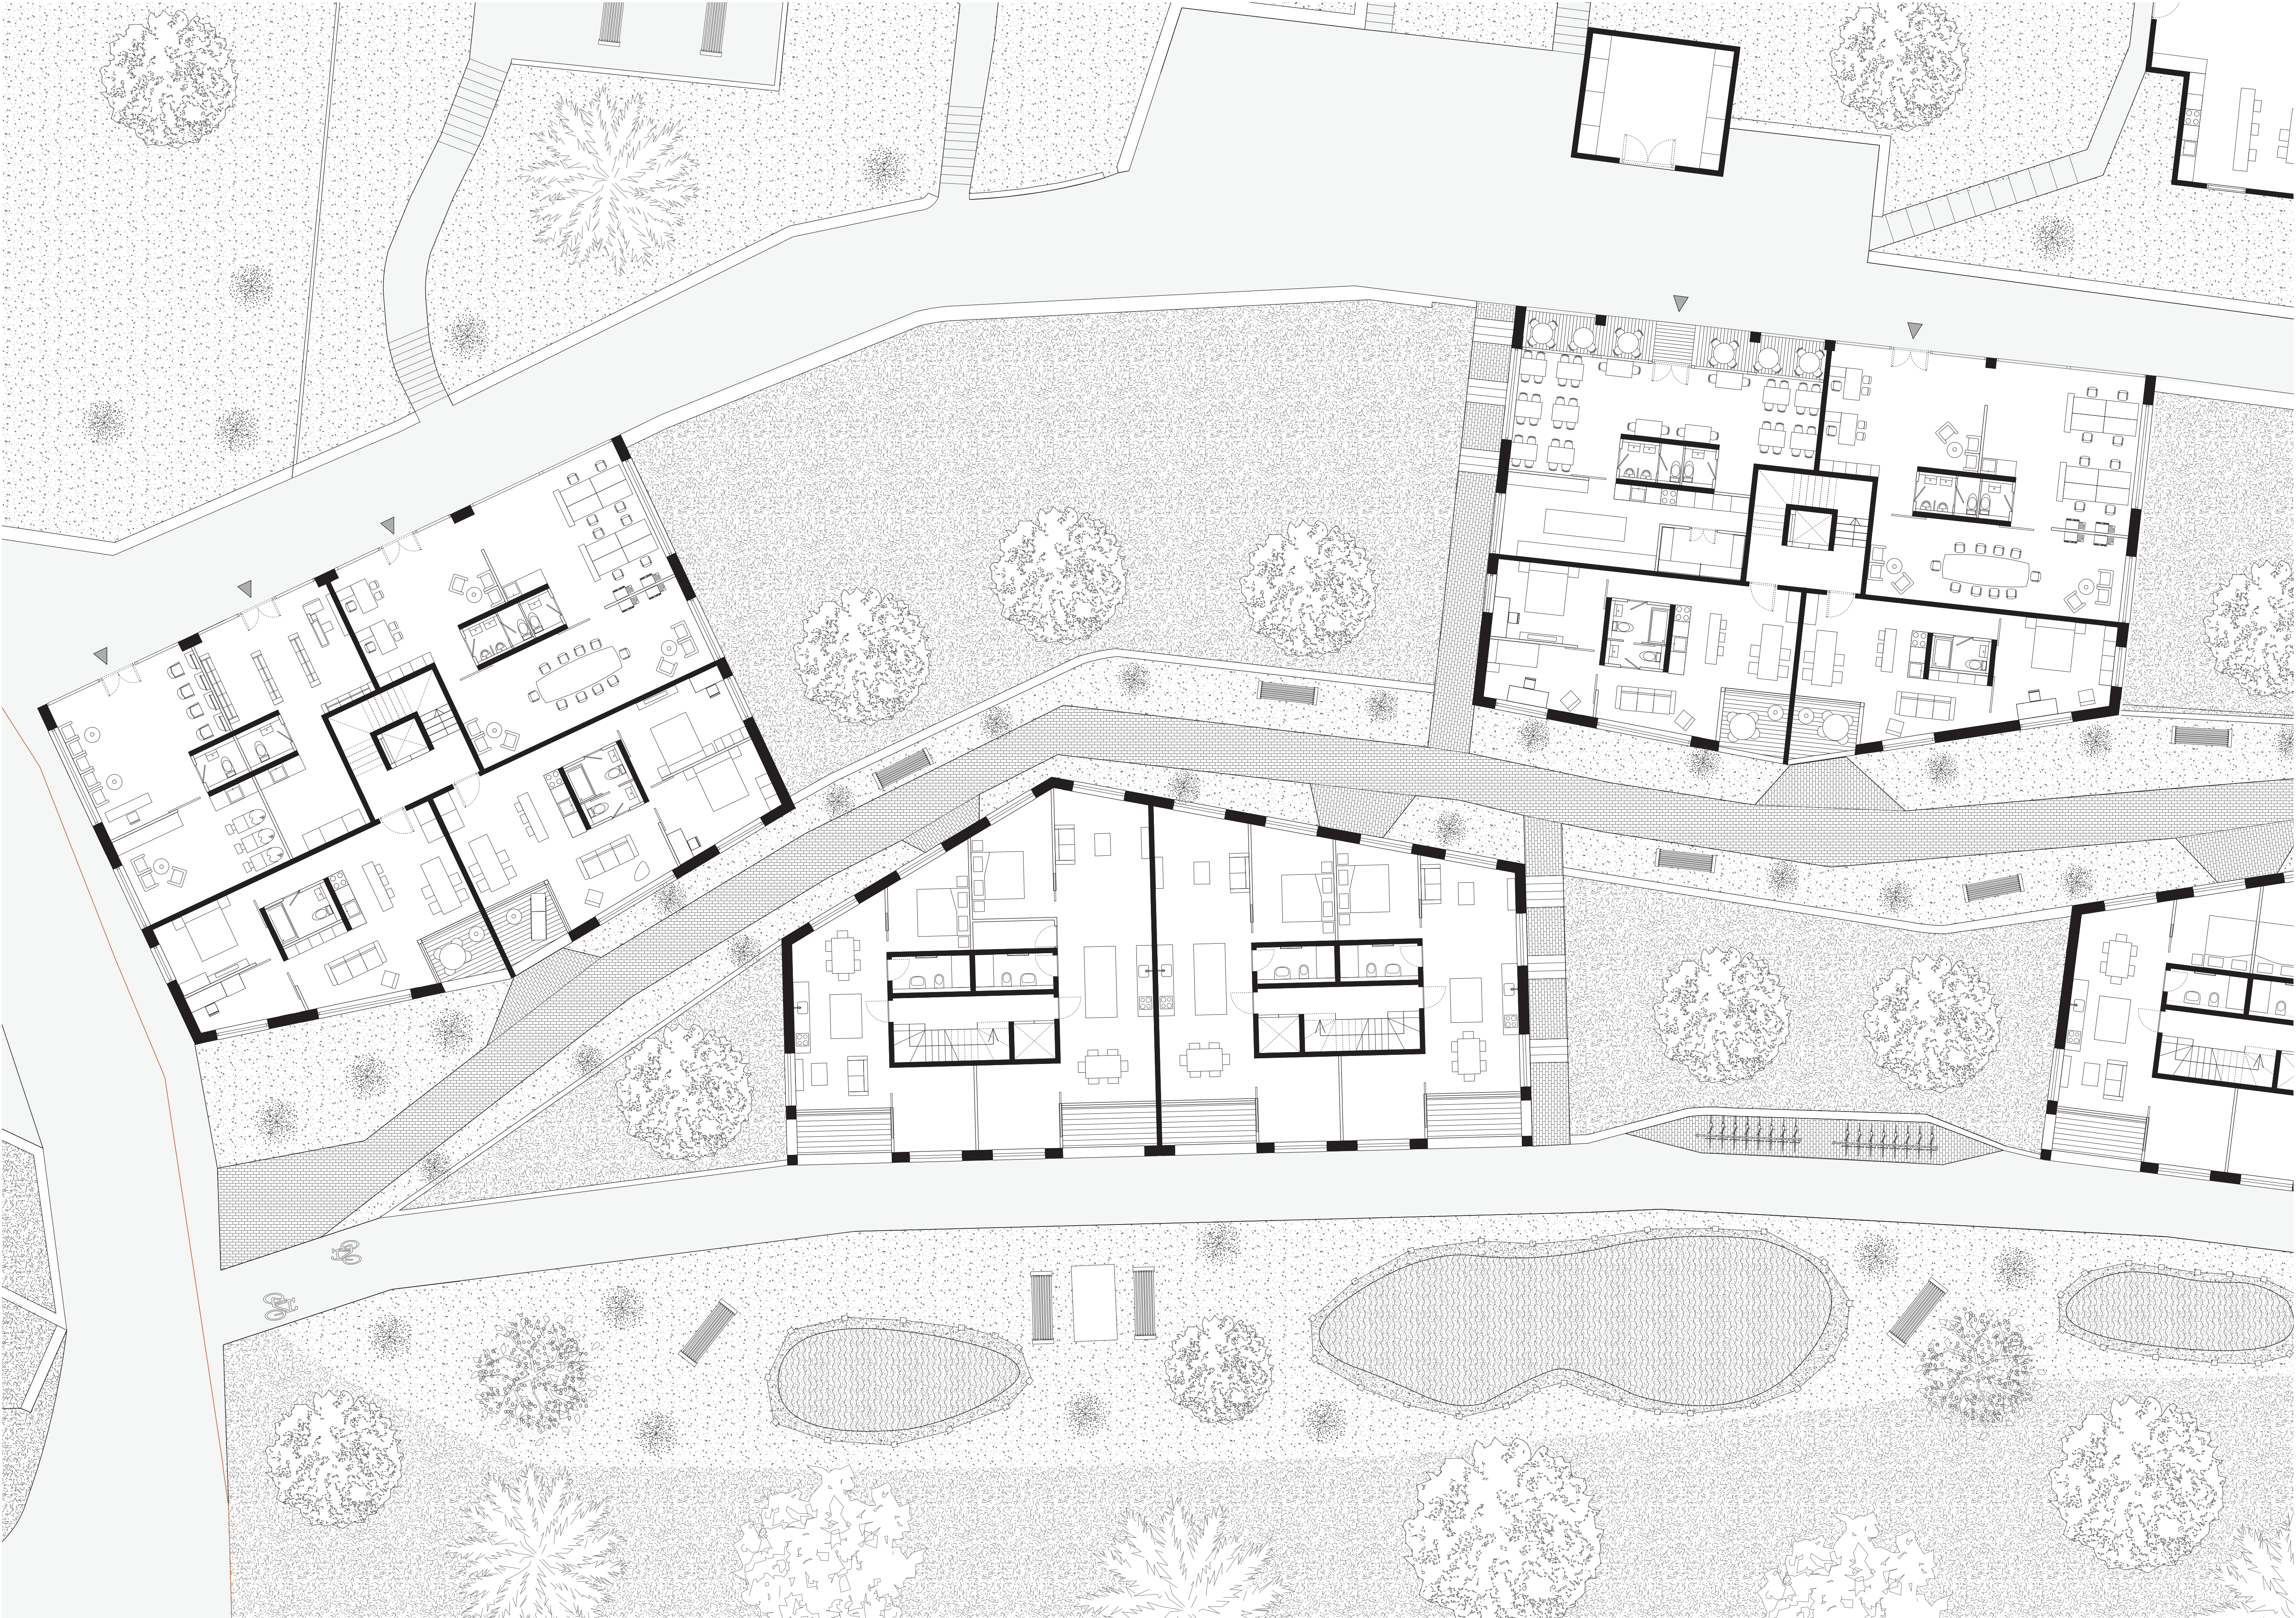

Plan de rez supérieur quartier nord 1:100