


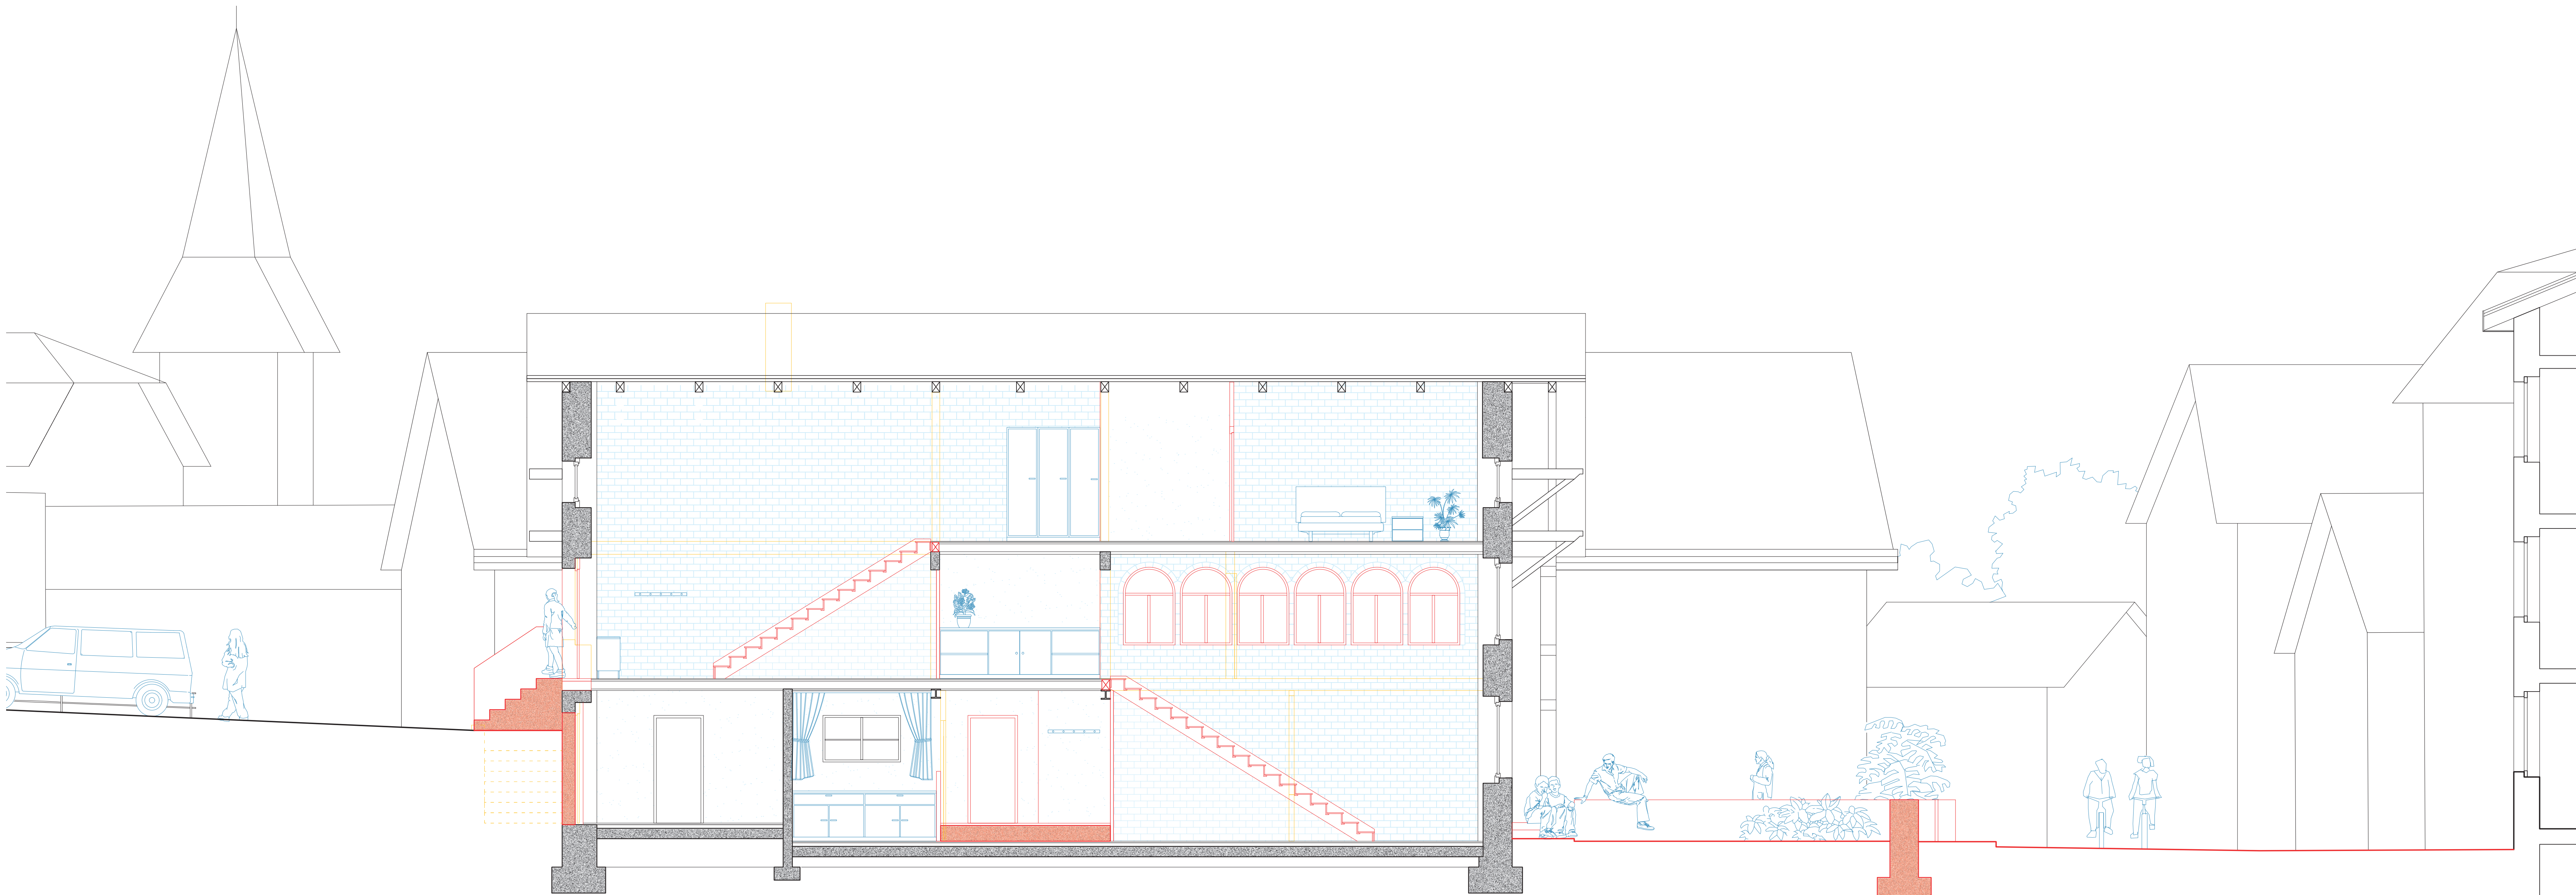


COUPE LONGITUDINALE CC' / 1:50



FAÇADE NORD-EST / 1:100



FAÇADE SUD-OUEST / 1:100

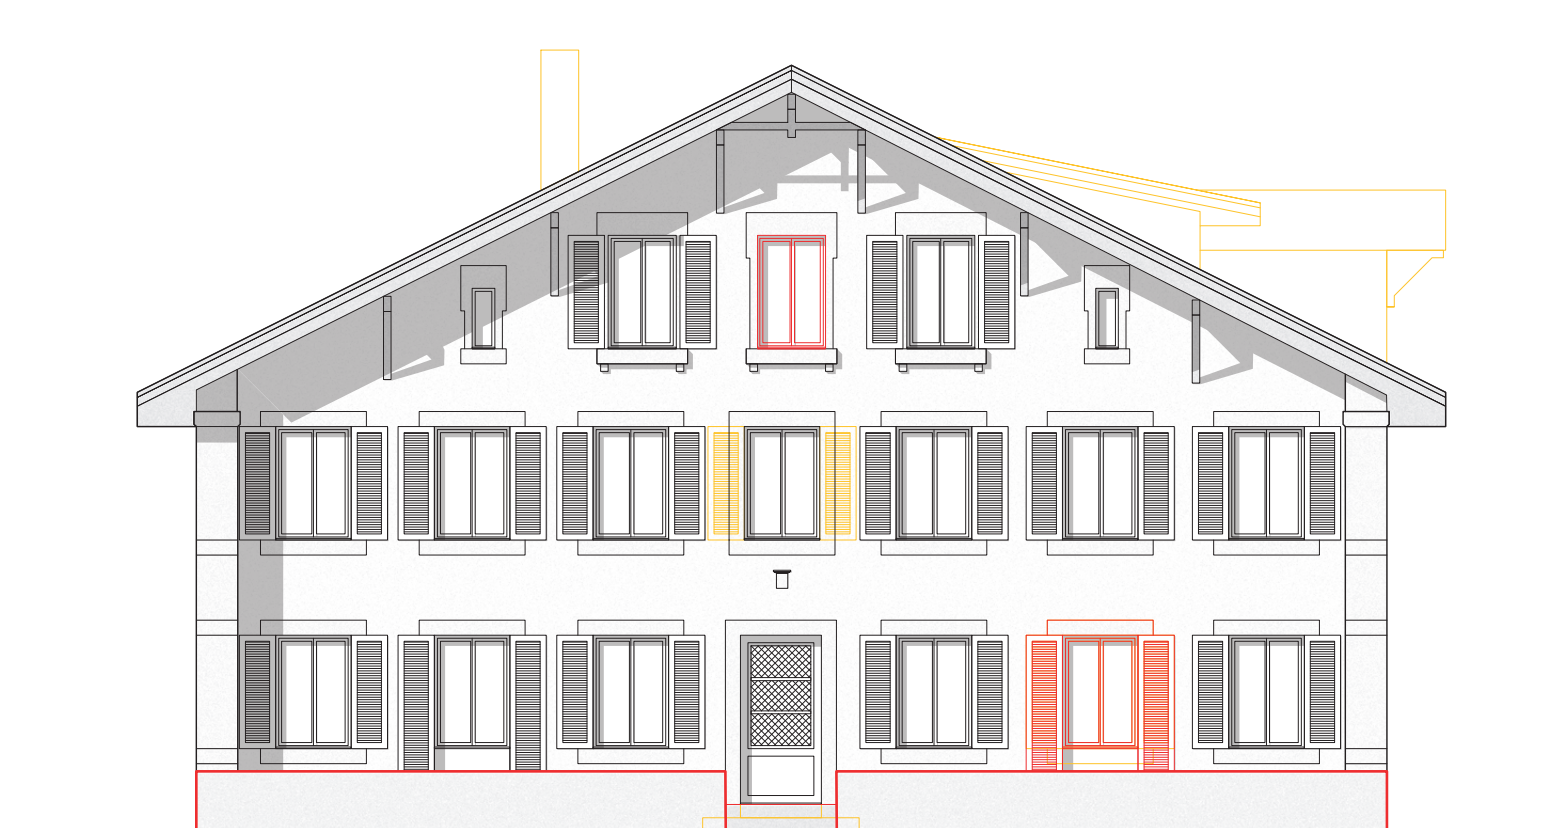

FAÇADE SUD-EST / 1:100




FAÇADE NORD-OUEST / 1:100




VUE INTERIEURE / ESPACES COMMUNS AUX REZ-DE-CHAUSSÉE



VUE EXTÉRIEURE / RUE-VILLAGE DE CERNIER

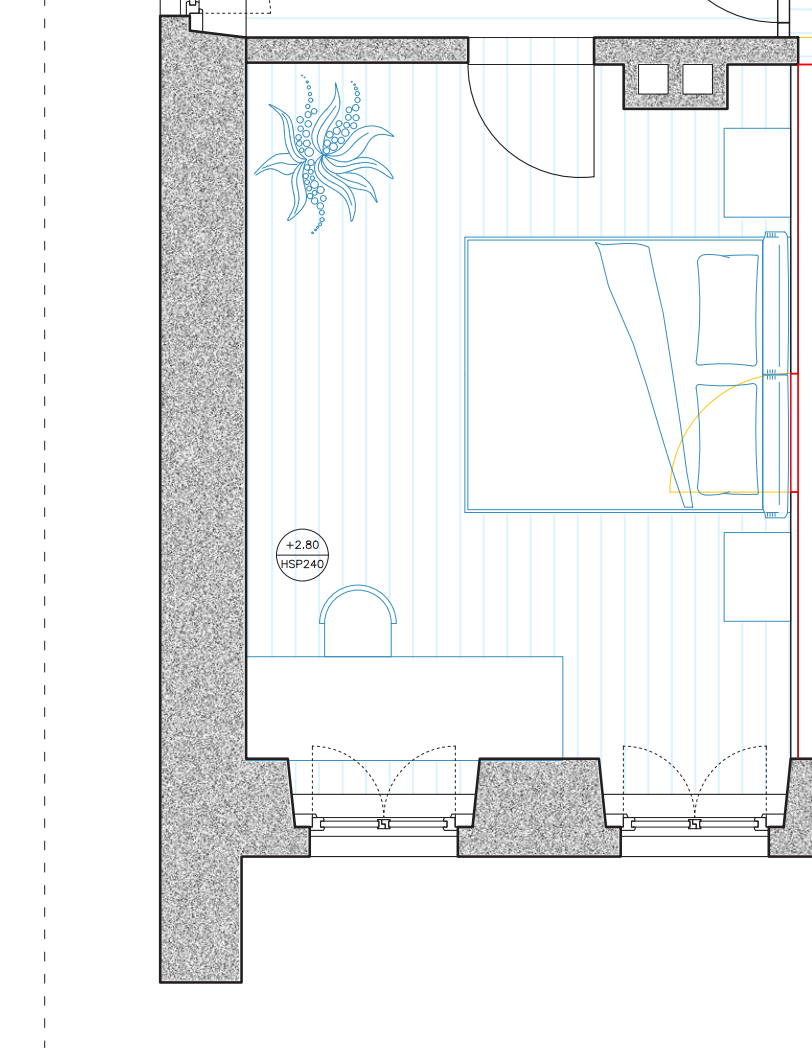

PLAN 1ER ÉTAGE / 1:50

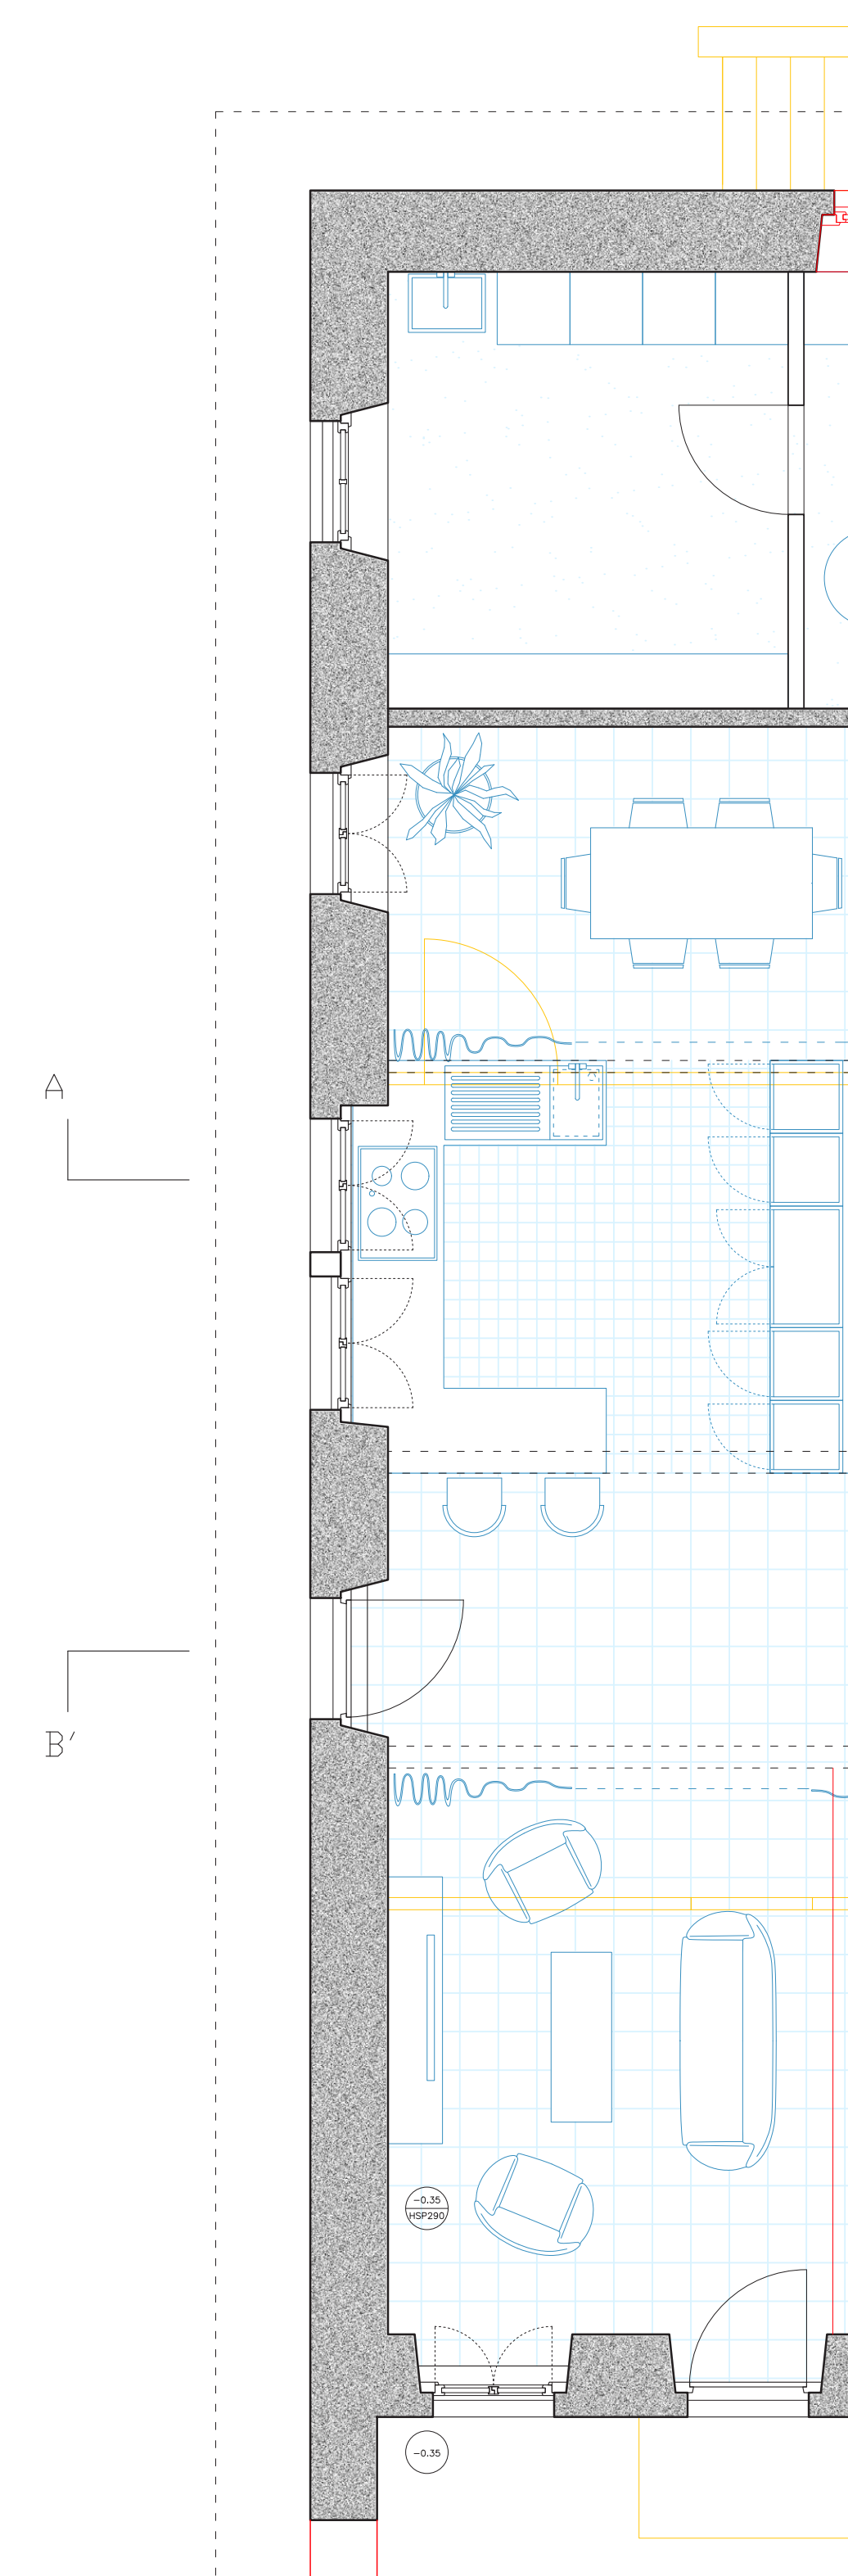

PLAN REZ-DE-CHAUSSÉE