


SECOND ENVOL


UNE REQUALIFICATION DU CENTRE-BOURG
ABANDONNÉ DU VIEUX-PAYS DE GOUSSAINVILLE



PLAN DE SITUATION
1 : 15 000

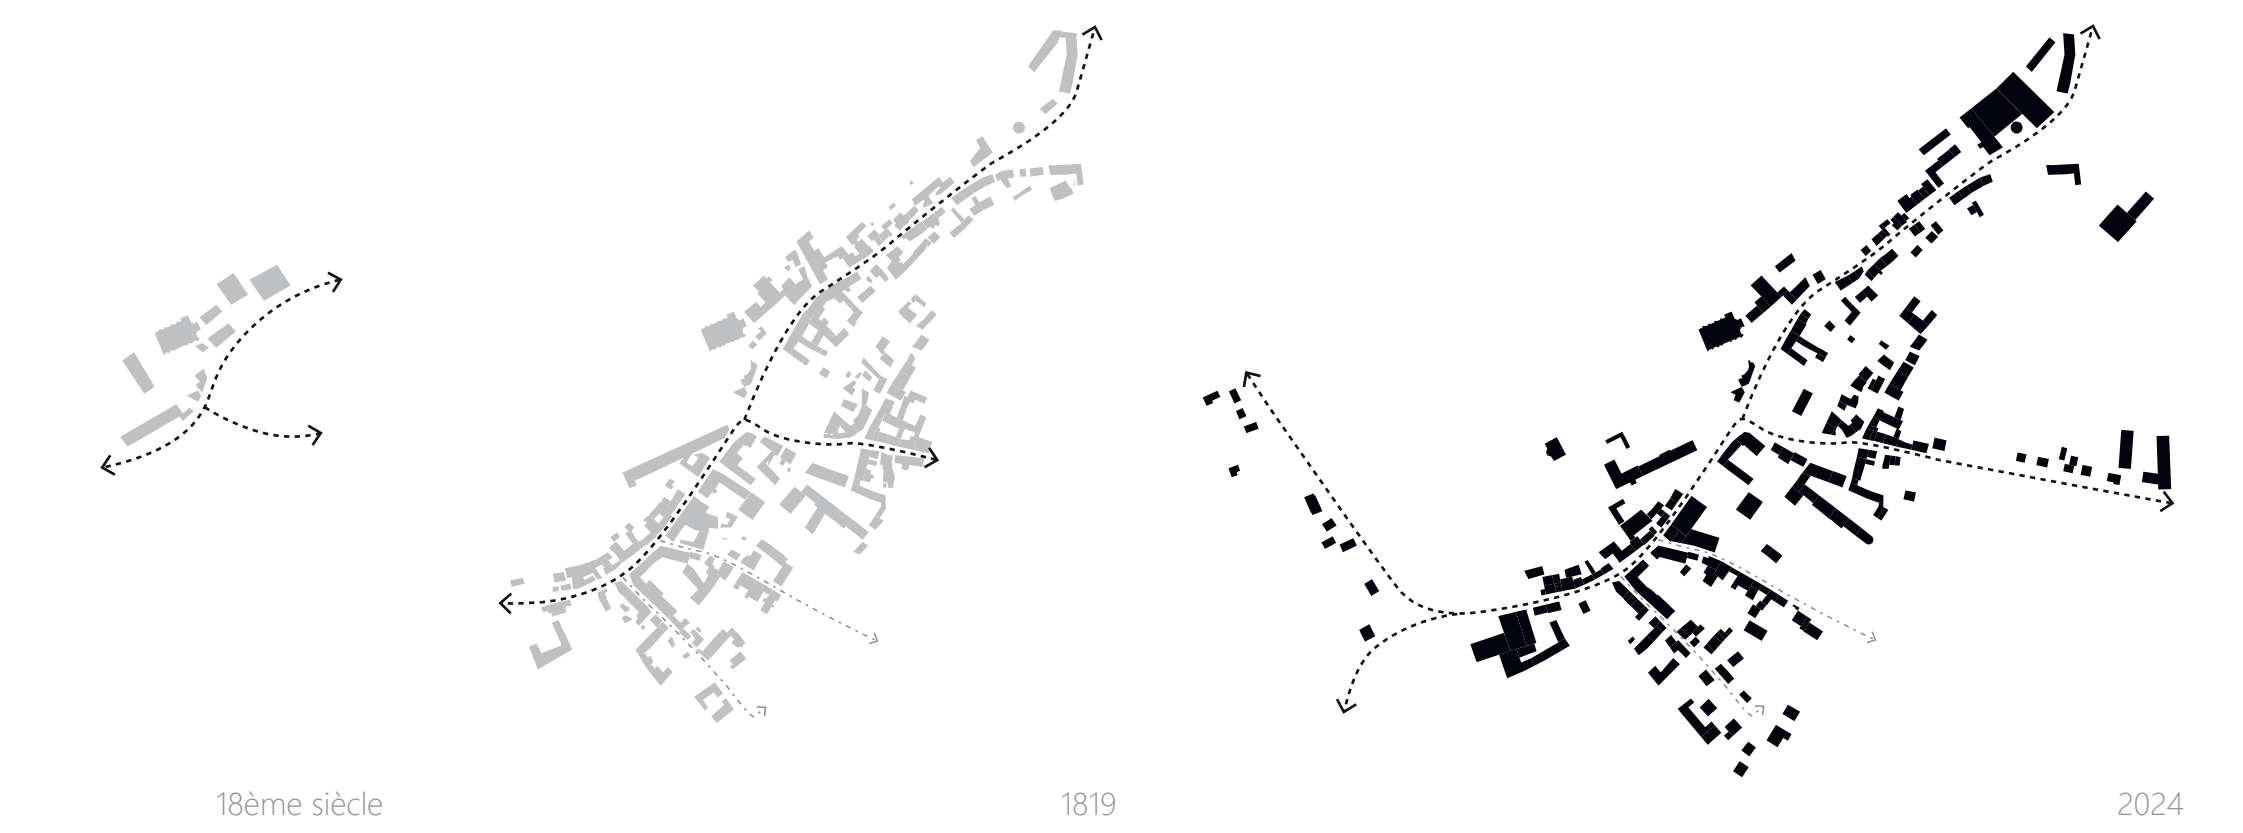

FORME URBAINE A TRAVERS LE TEMPS
1 : 6 000

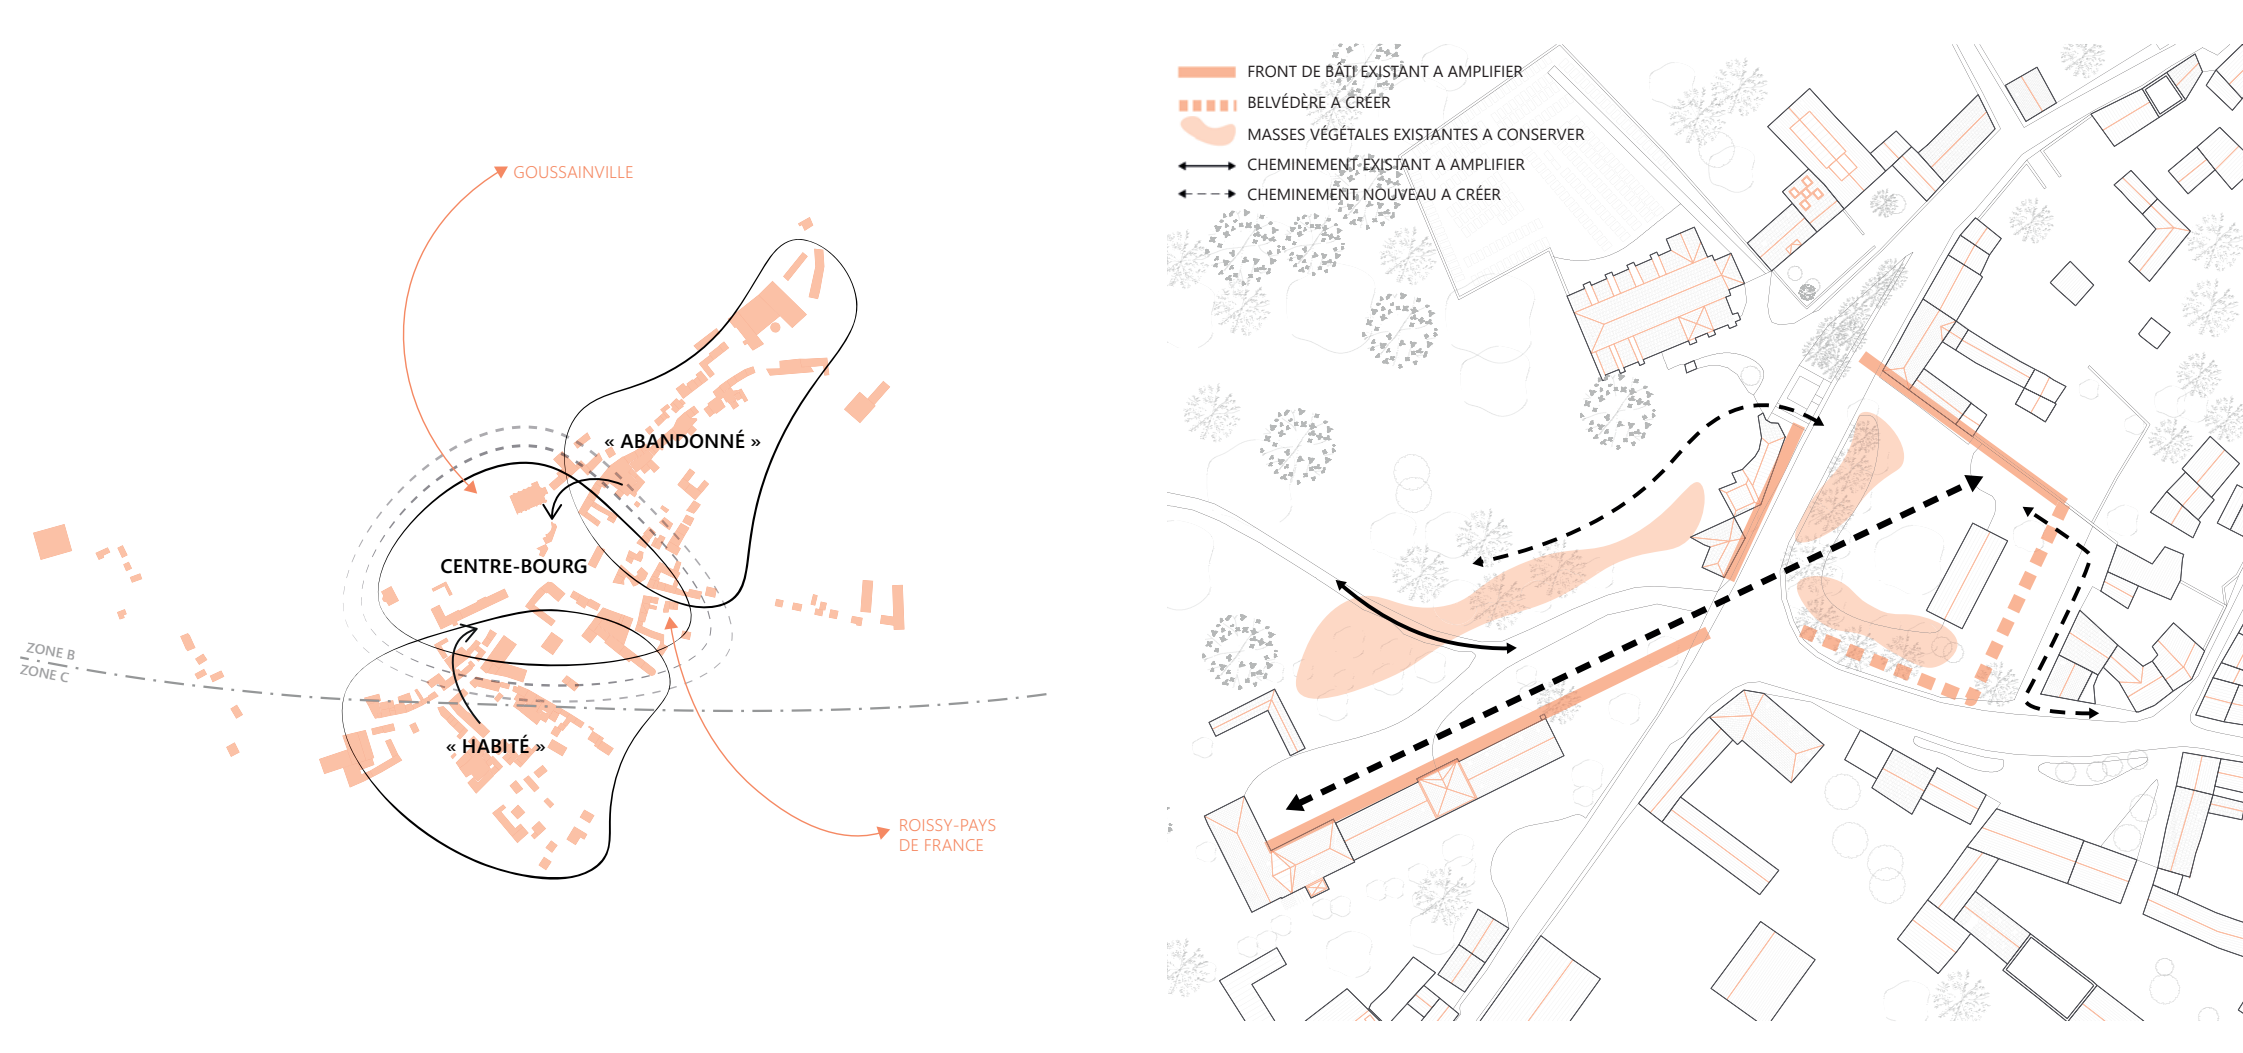


STRATEGIE PROJECTUELLE
1 : 6 000

STRATEGIE PROJECTUELLE - CENTRE-BOURG
1 : 1 500



PLAN MASSE
1 : 1 000

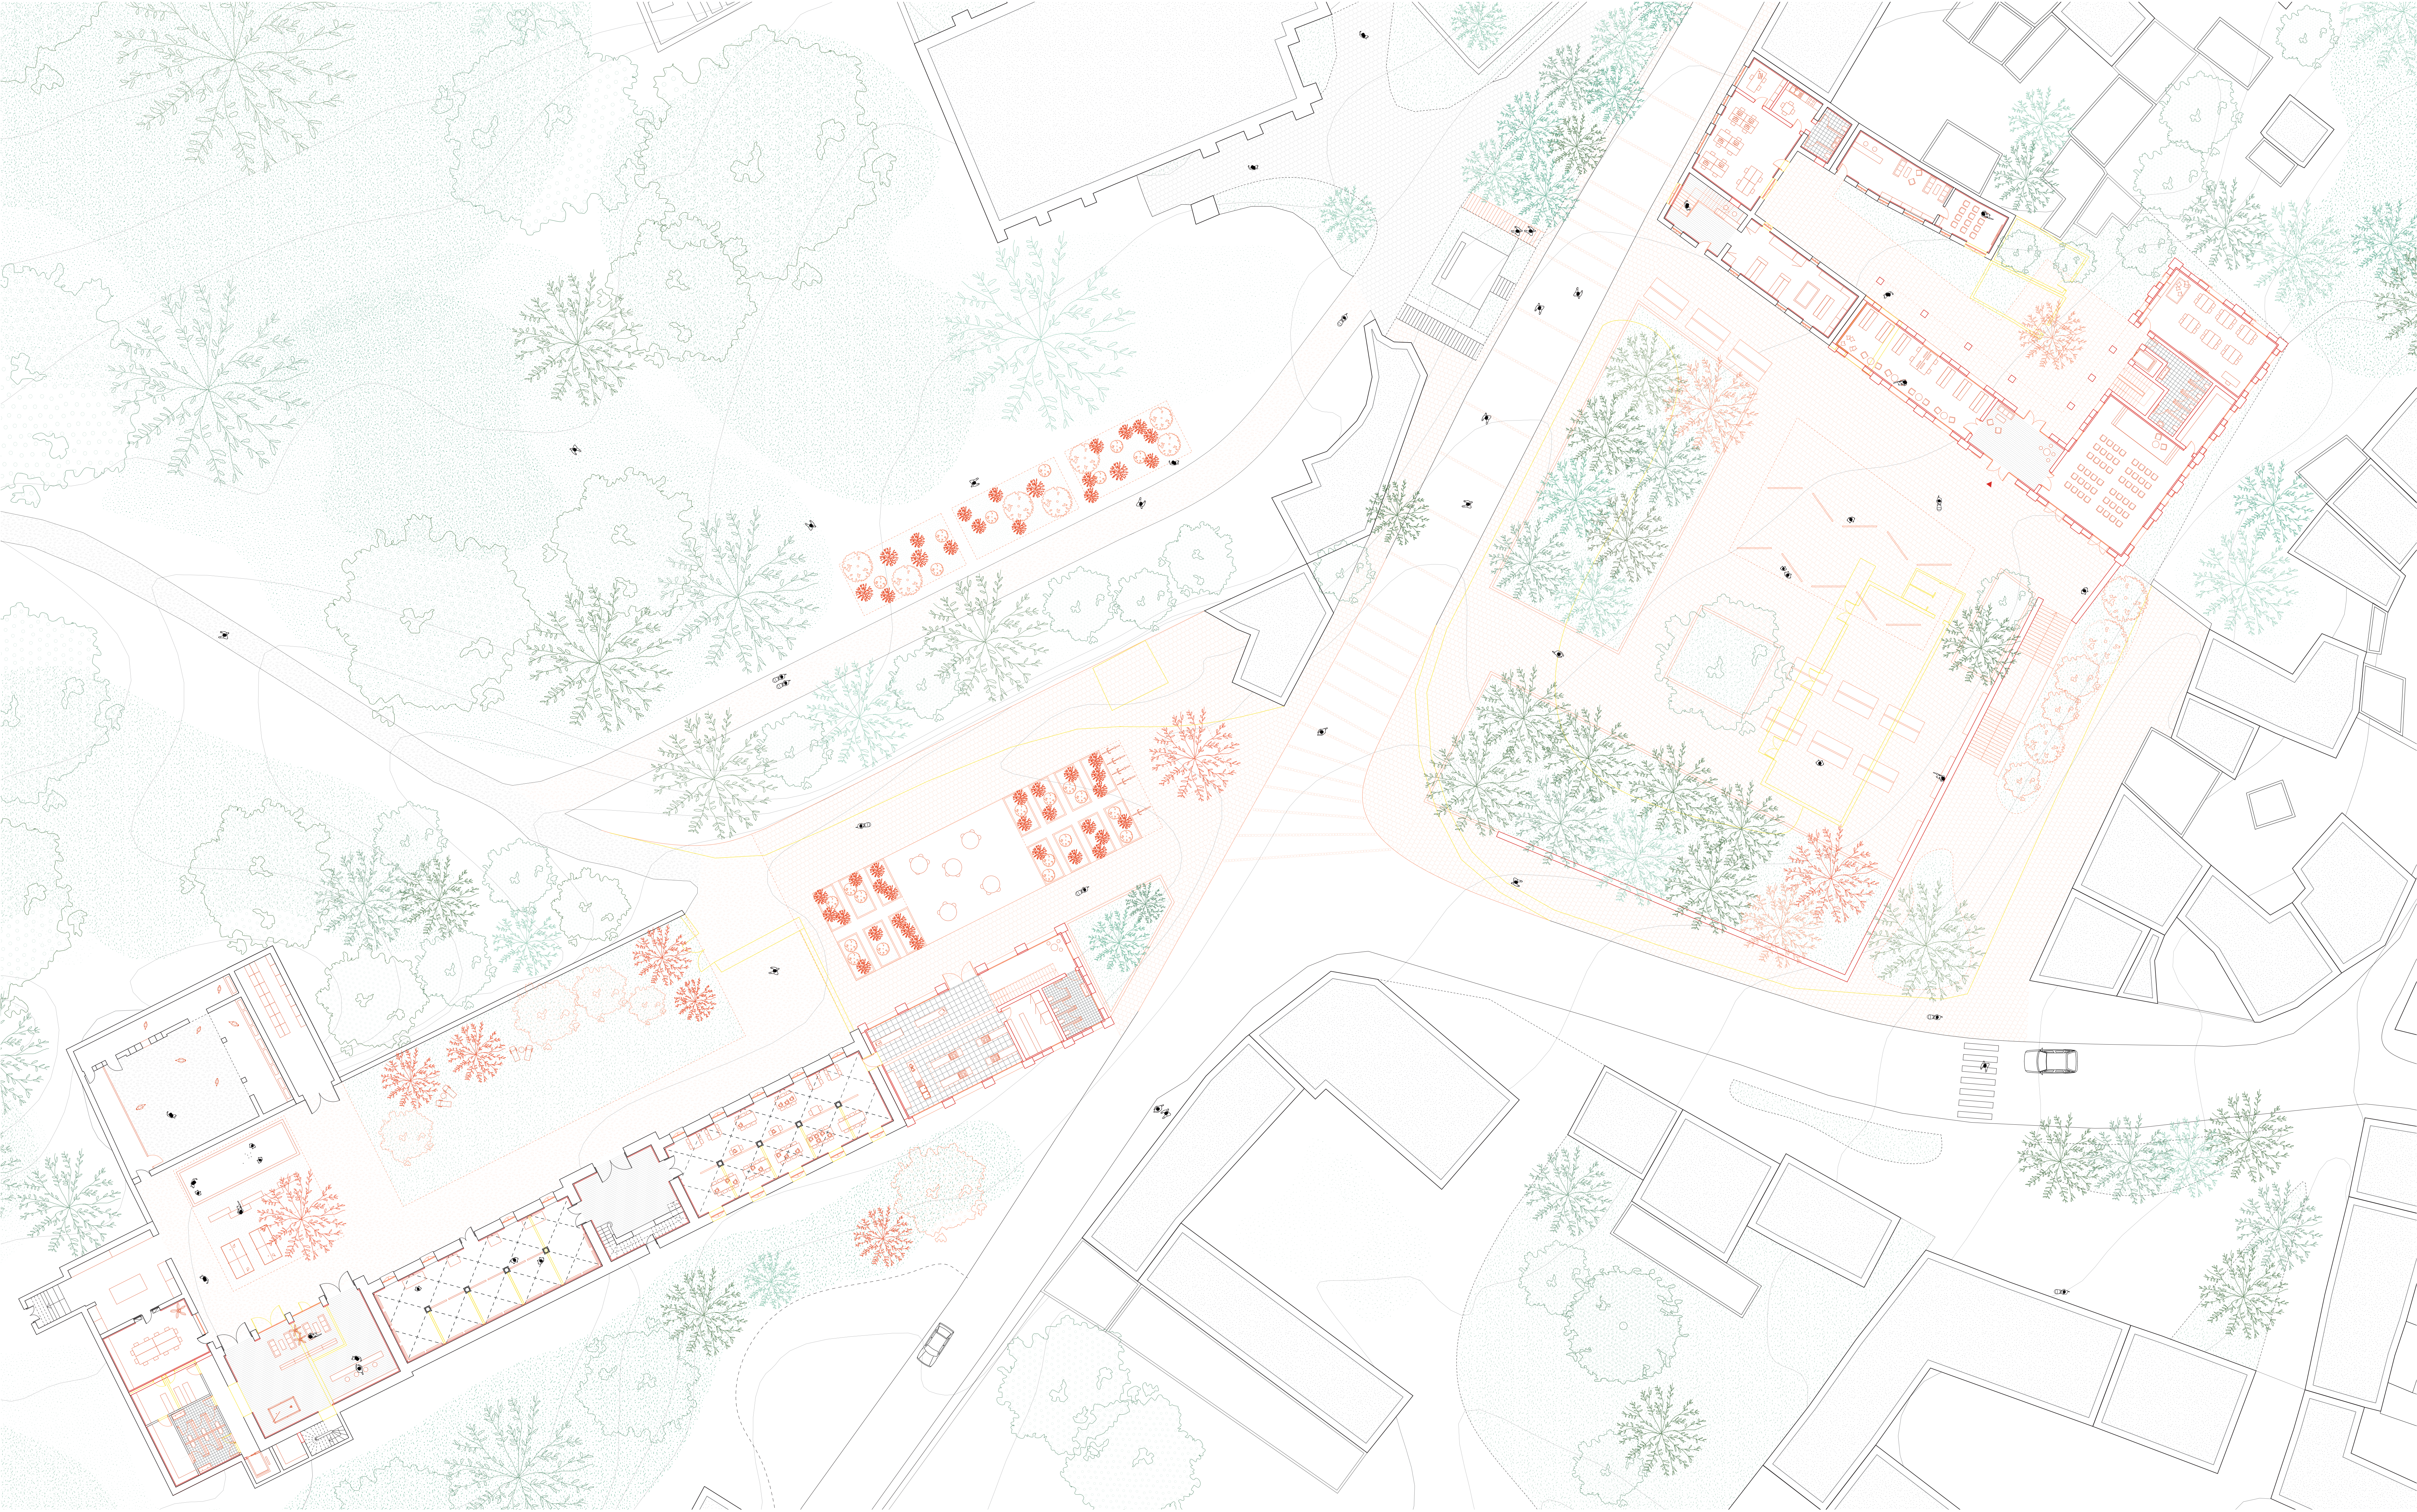

PLAN DU RDC
1 : 200