

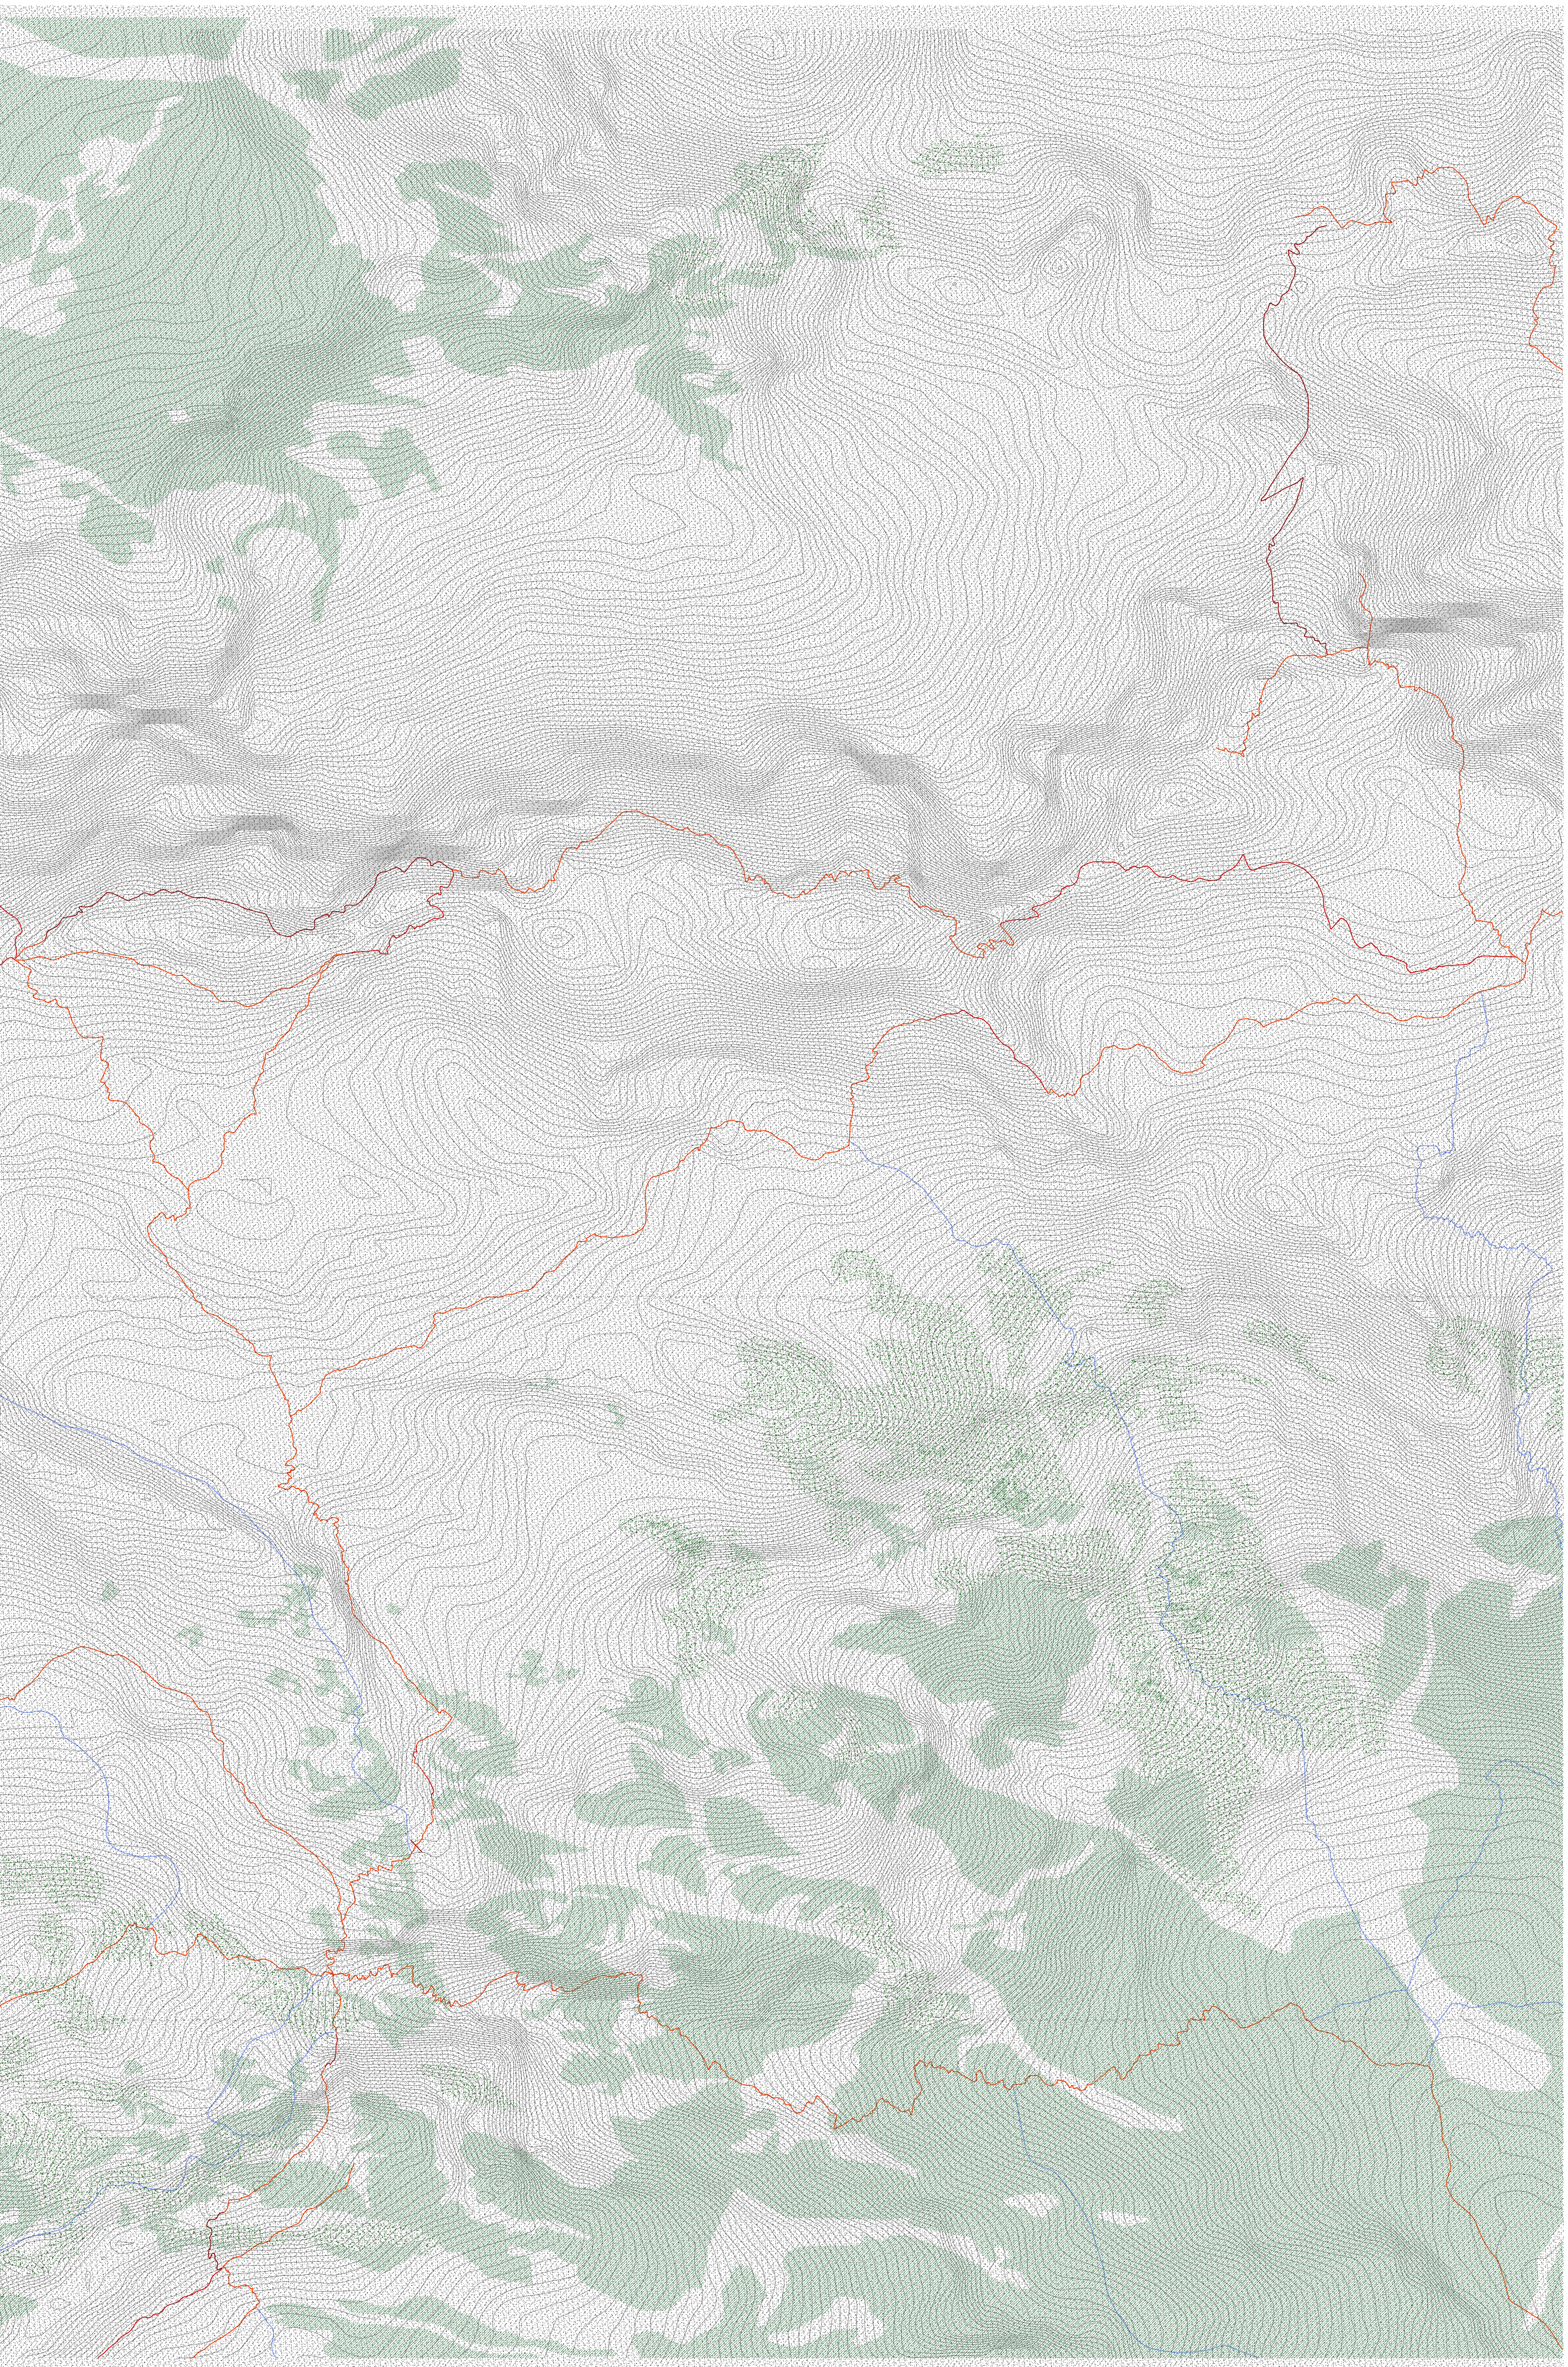



Bivak. (Re) Penser - Composer - Utiliser.

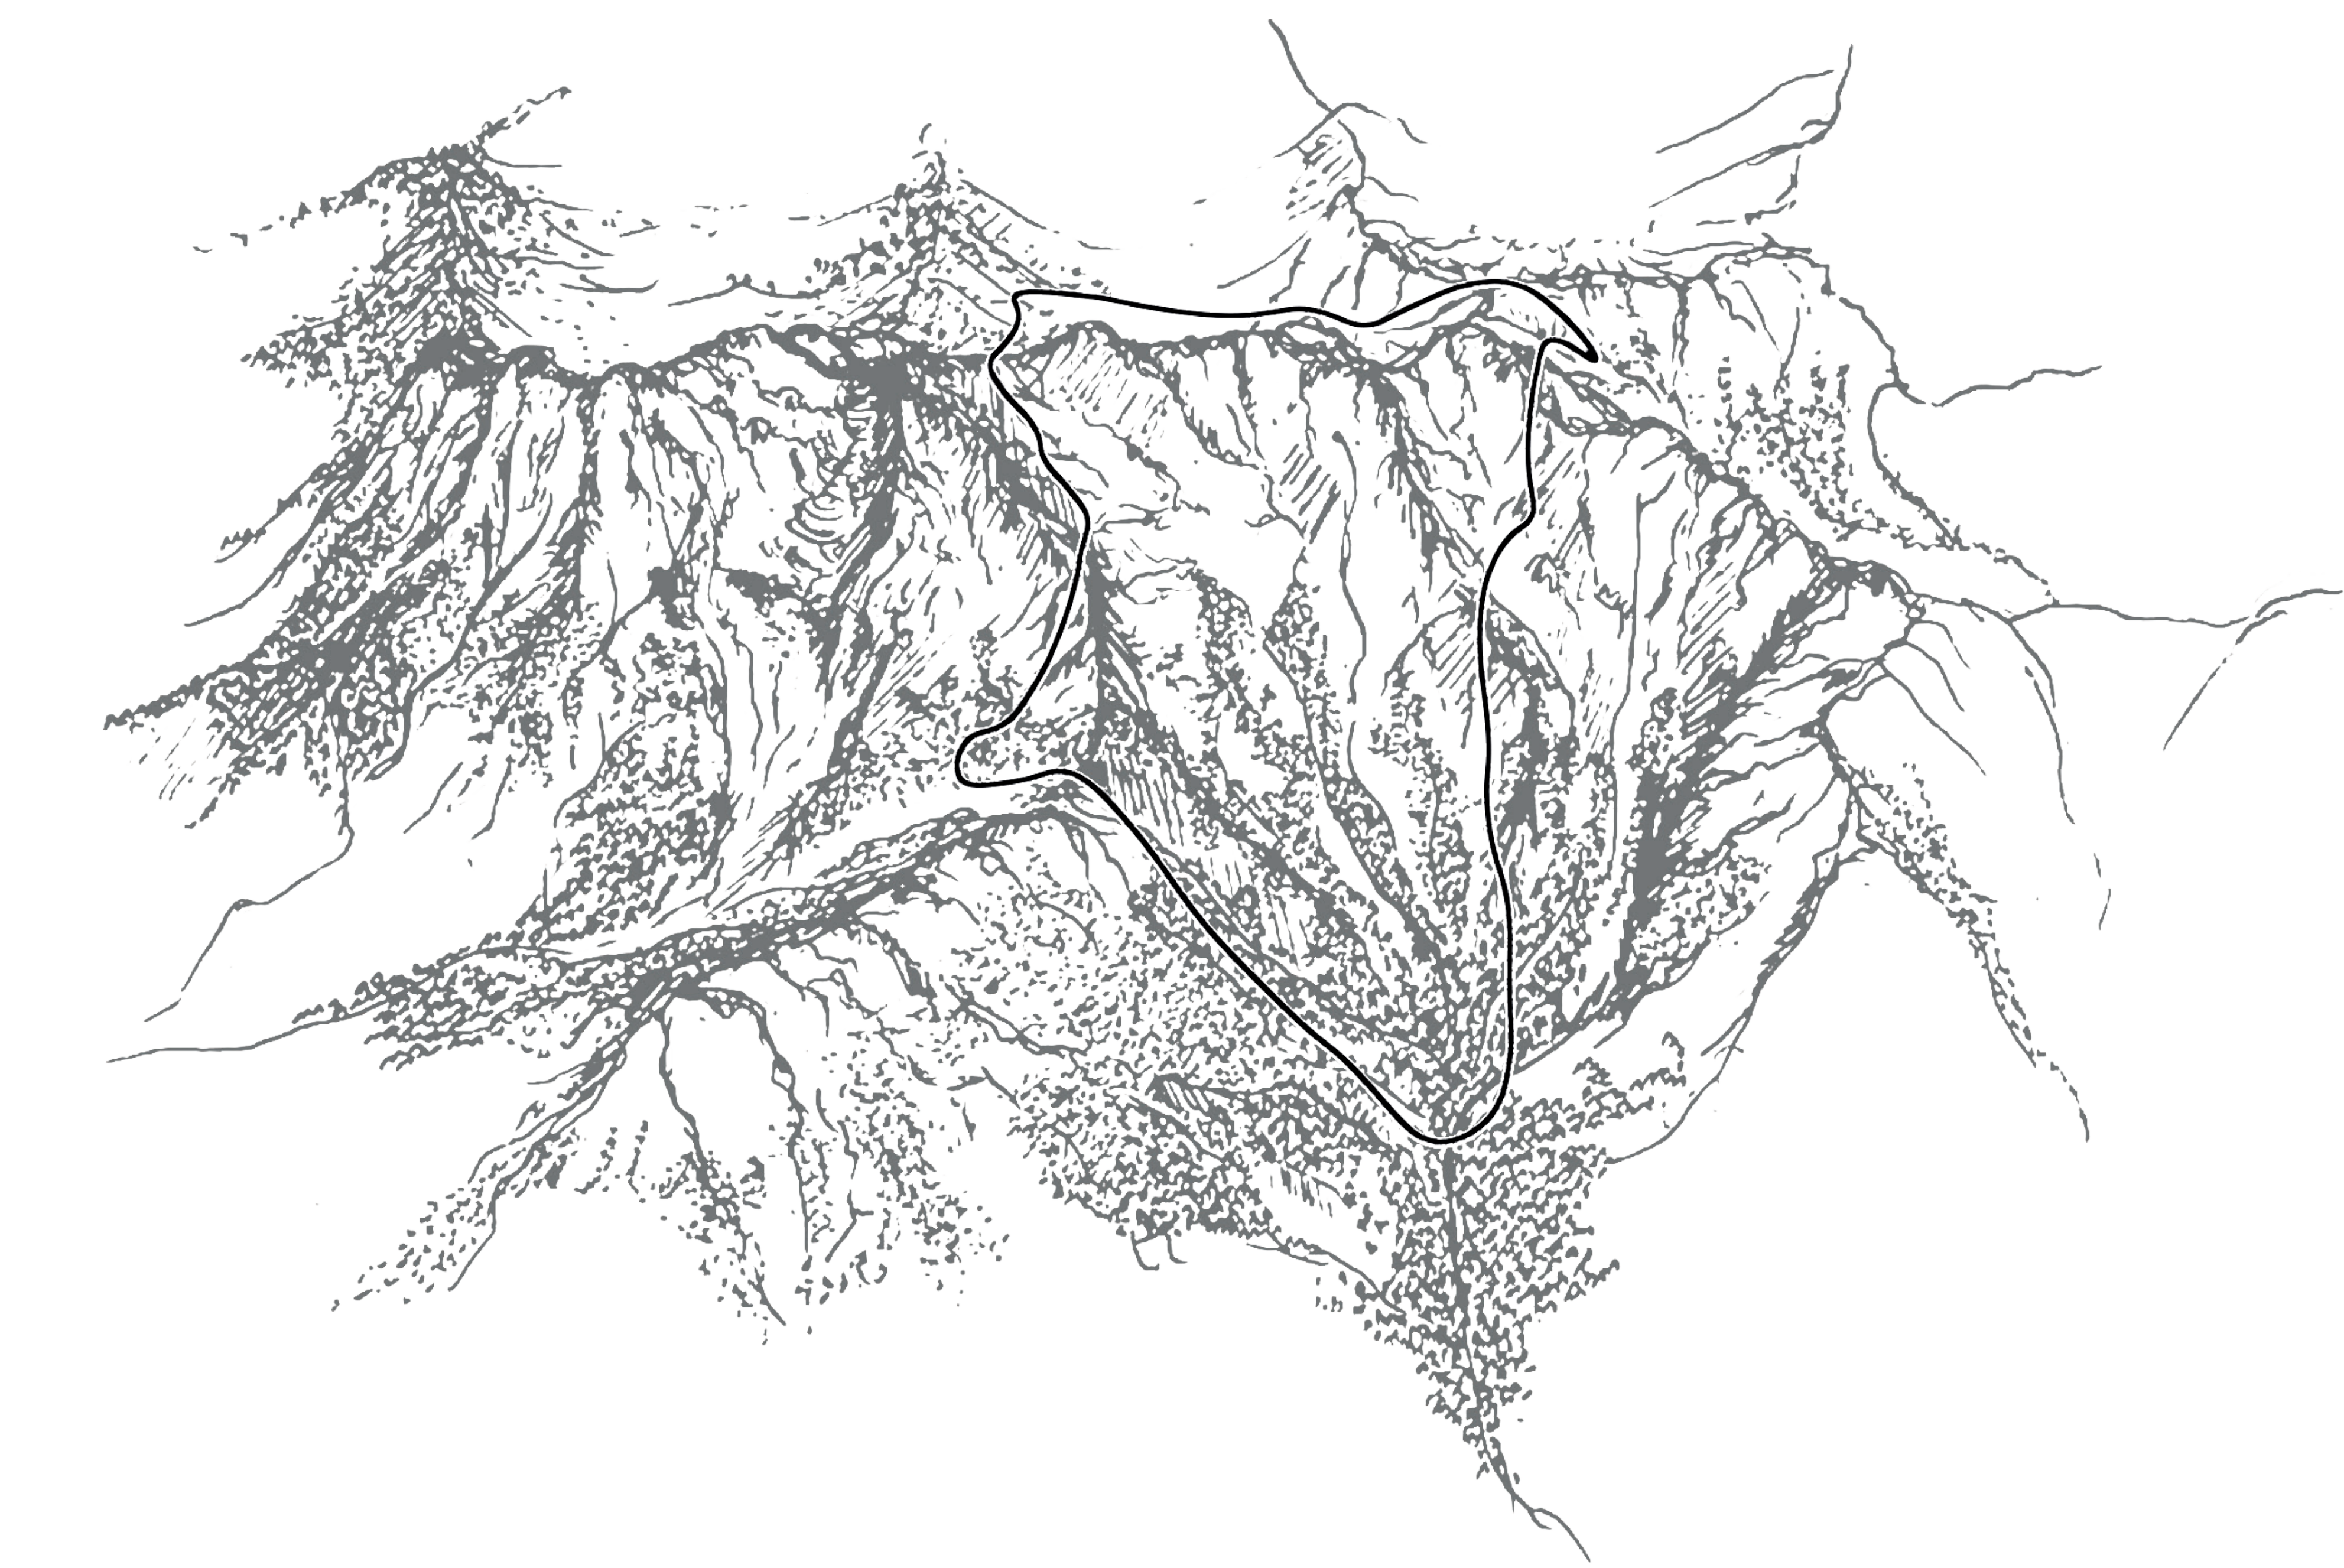


■ Sentiers balisés ■ Sentiers balisés difficile ■ Sentiers balisés très difficile ■ Sentiers non balisés ■ Forêt ■ Arbustes Plan masse 1:4000

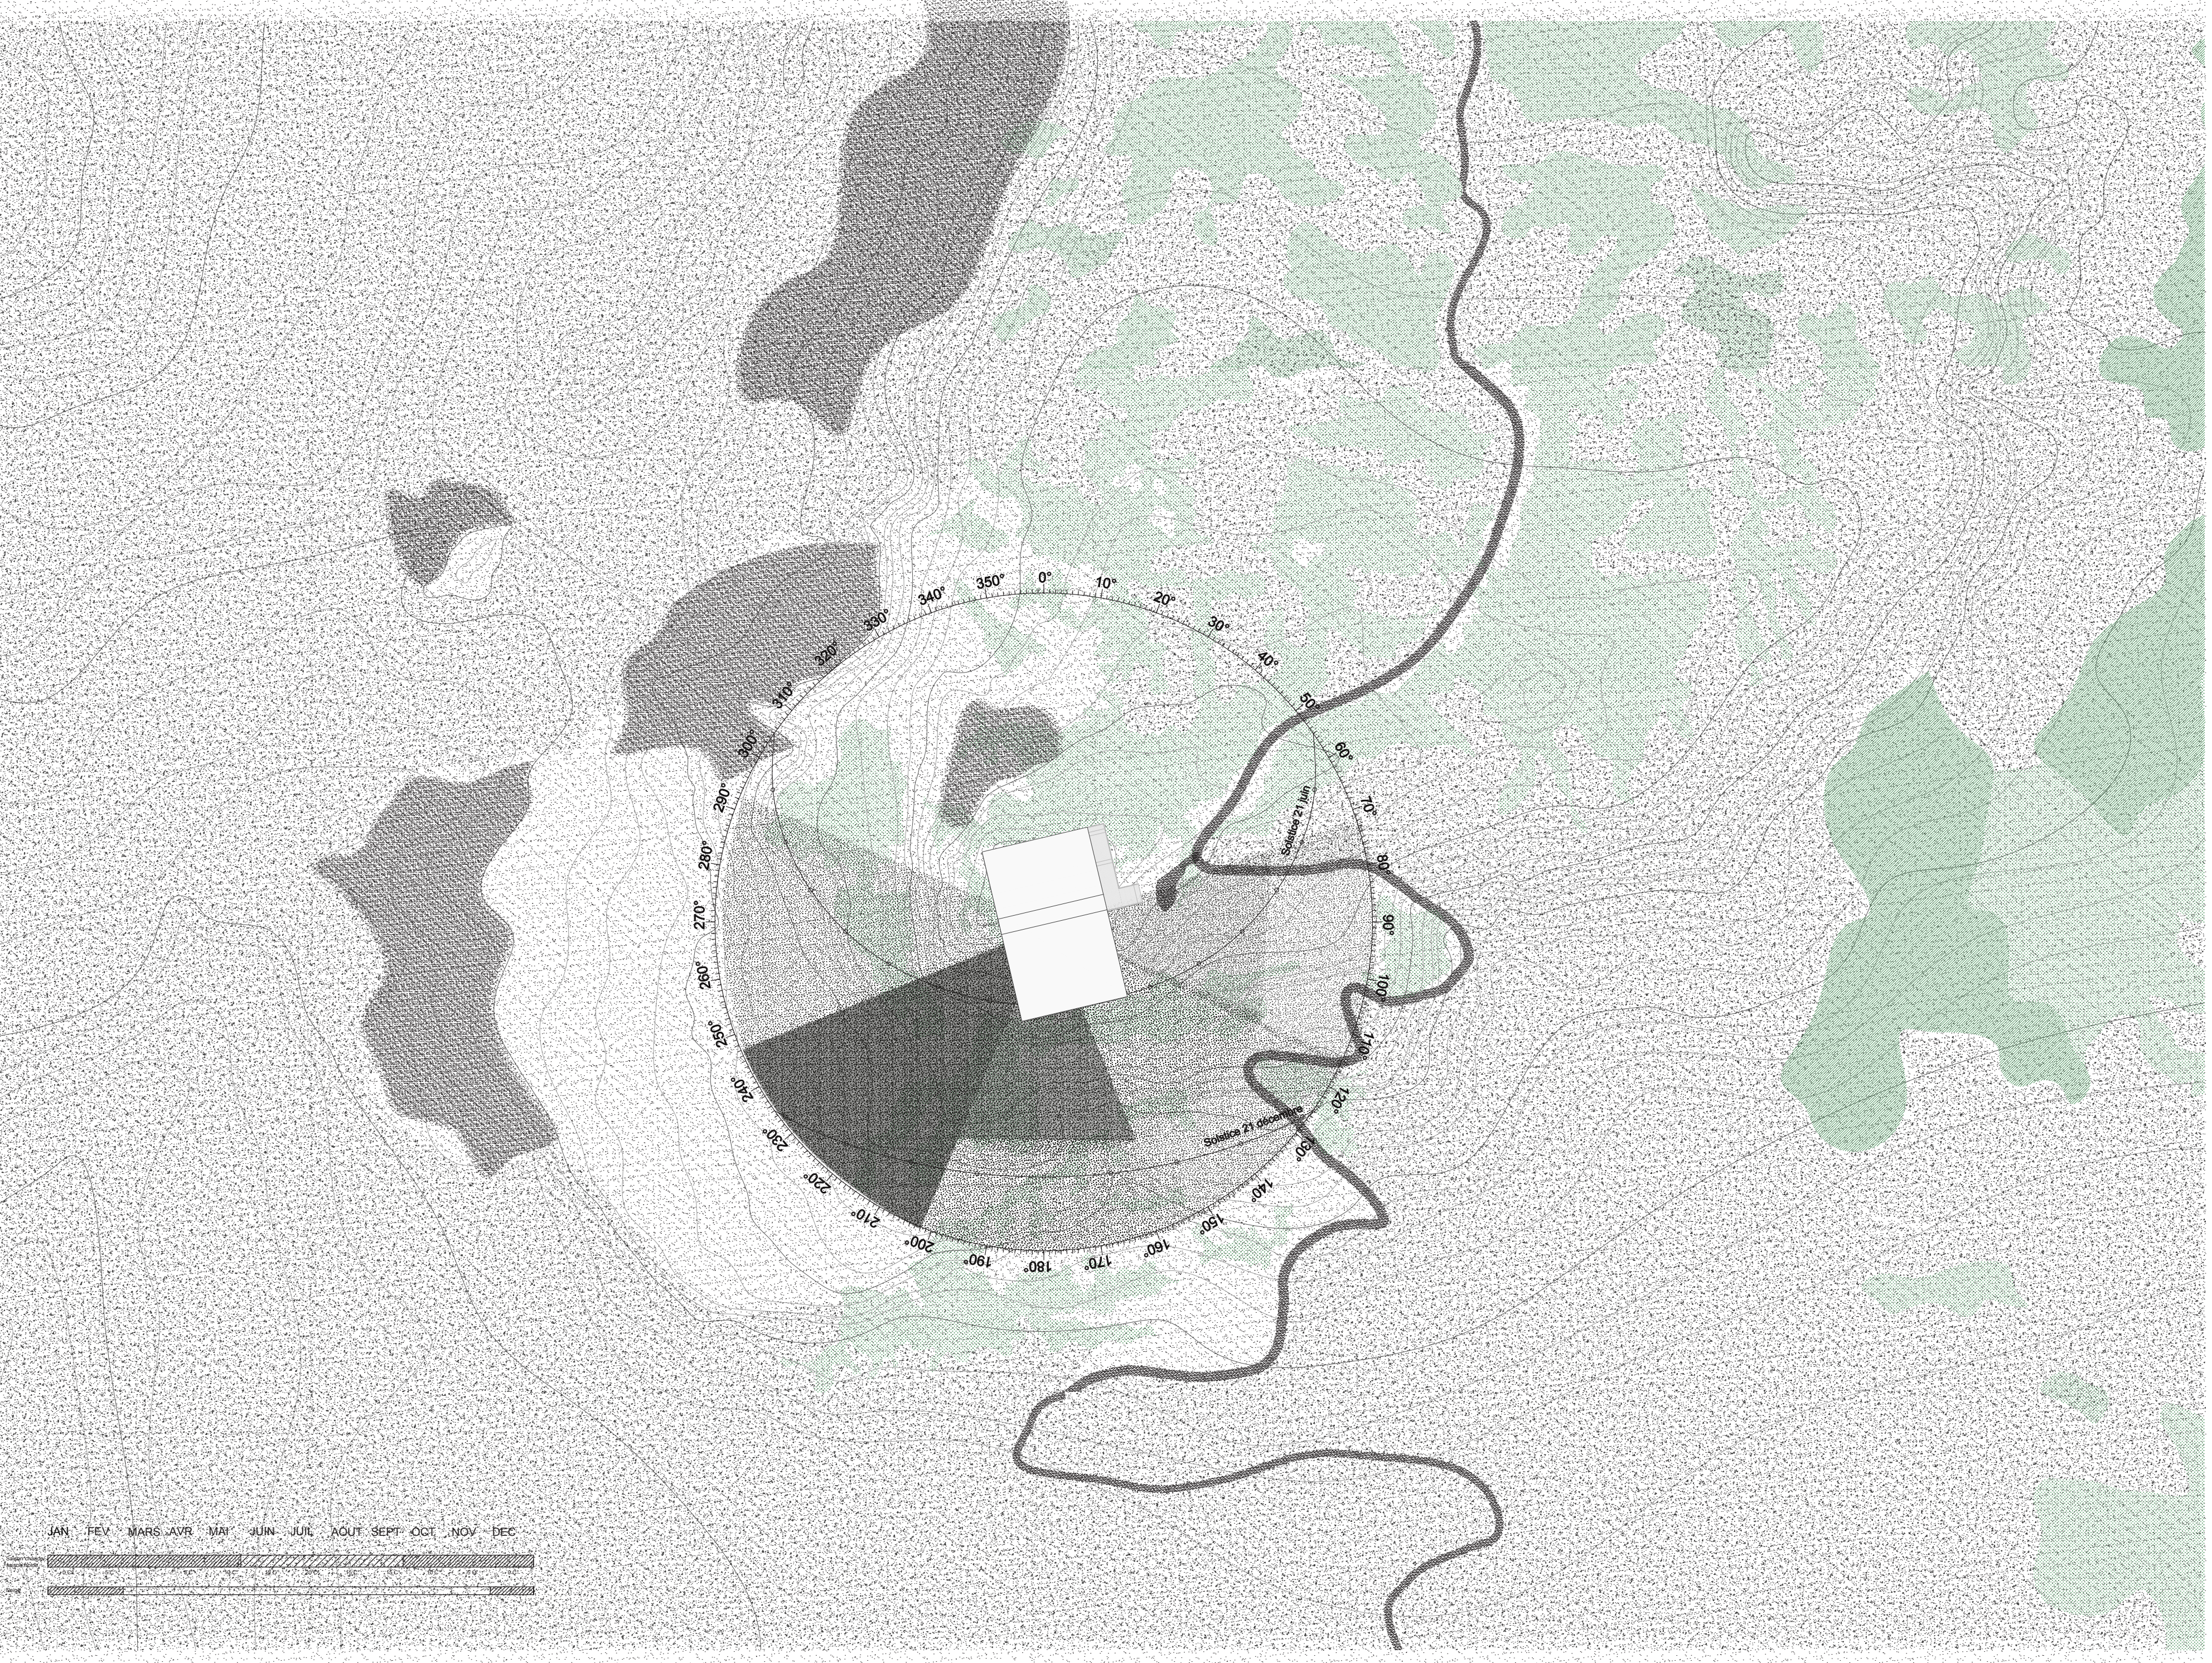


Altitude 2104 m Plan site 1:200

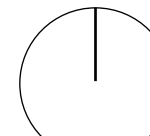




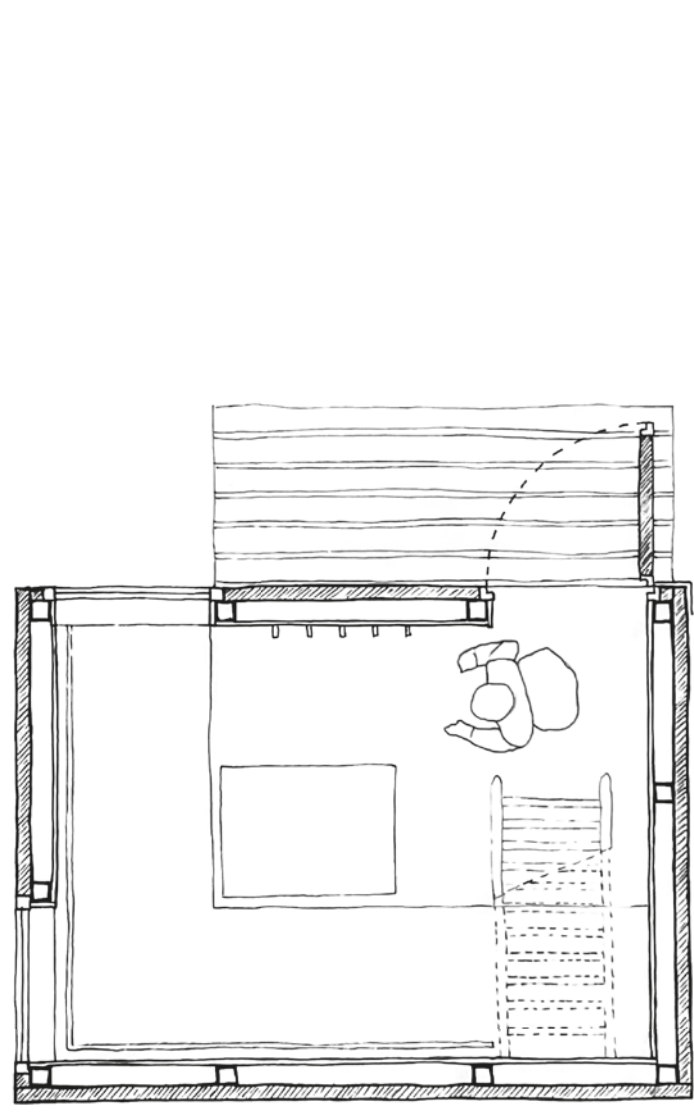


Plan existant 1:33

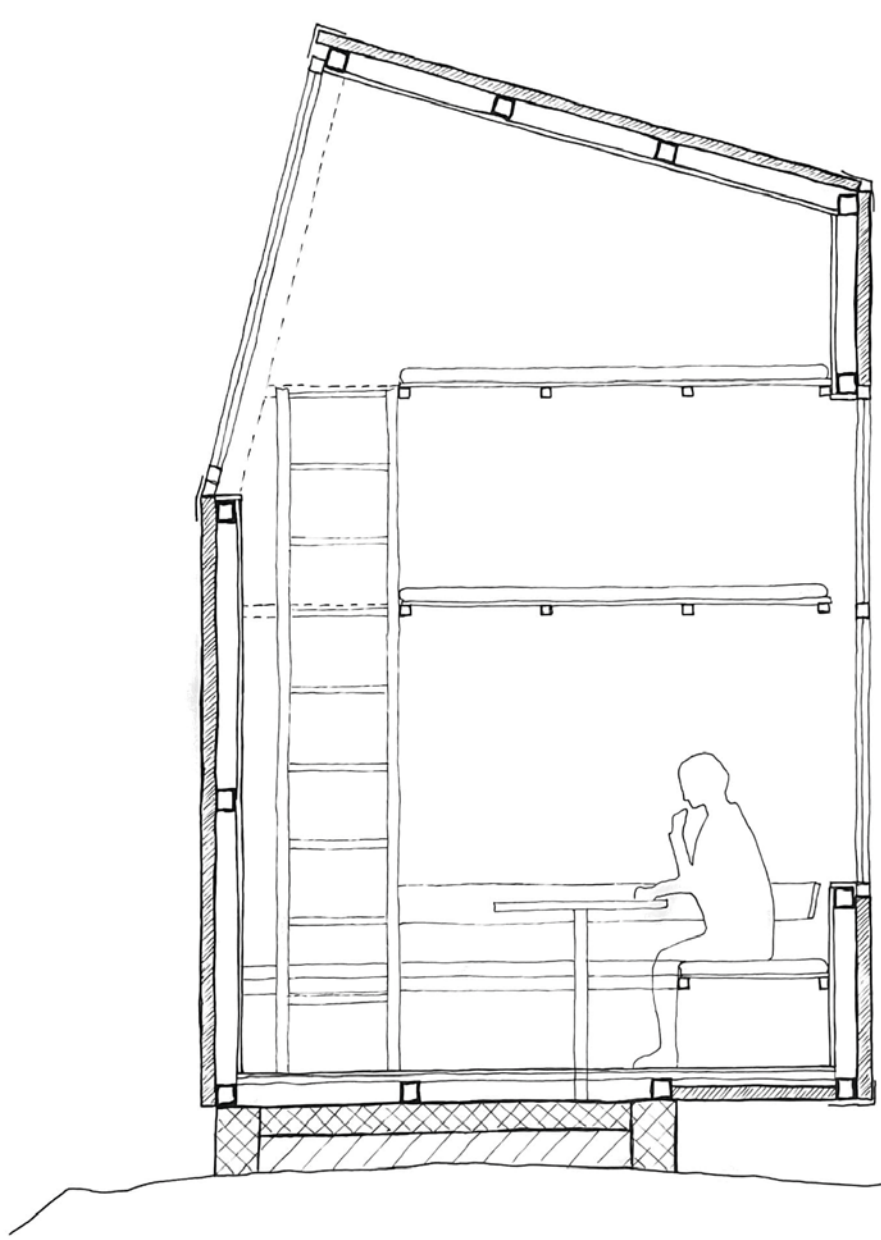

Coupe existant 1:33




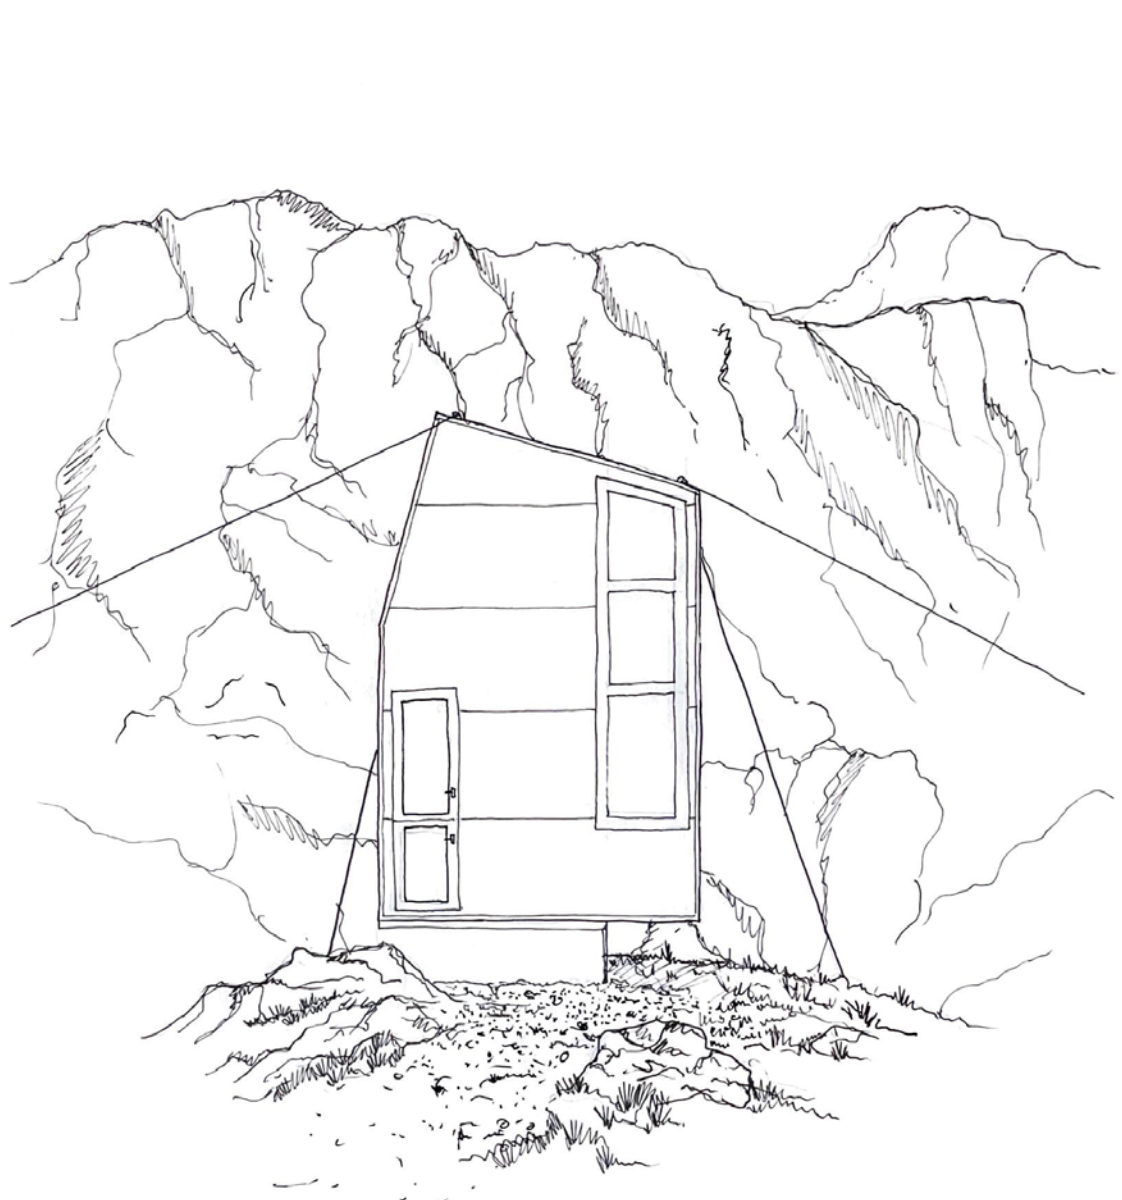


Façade Est existant 1:66



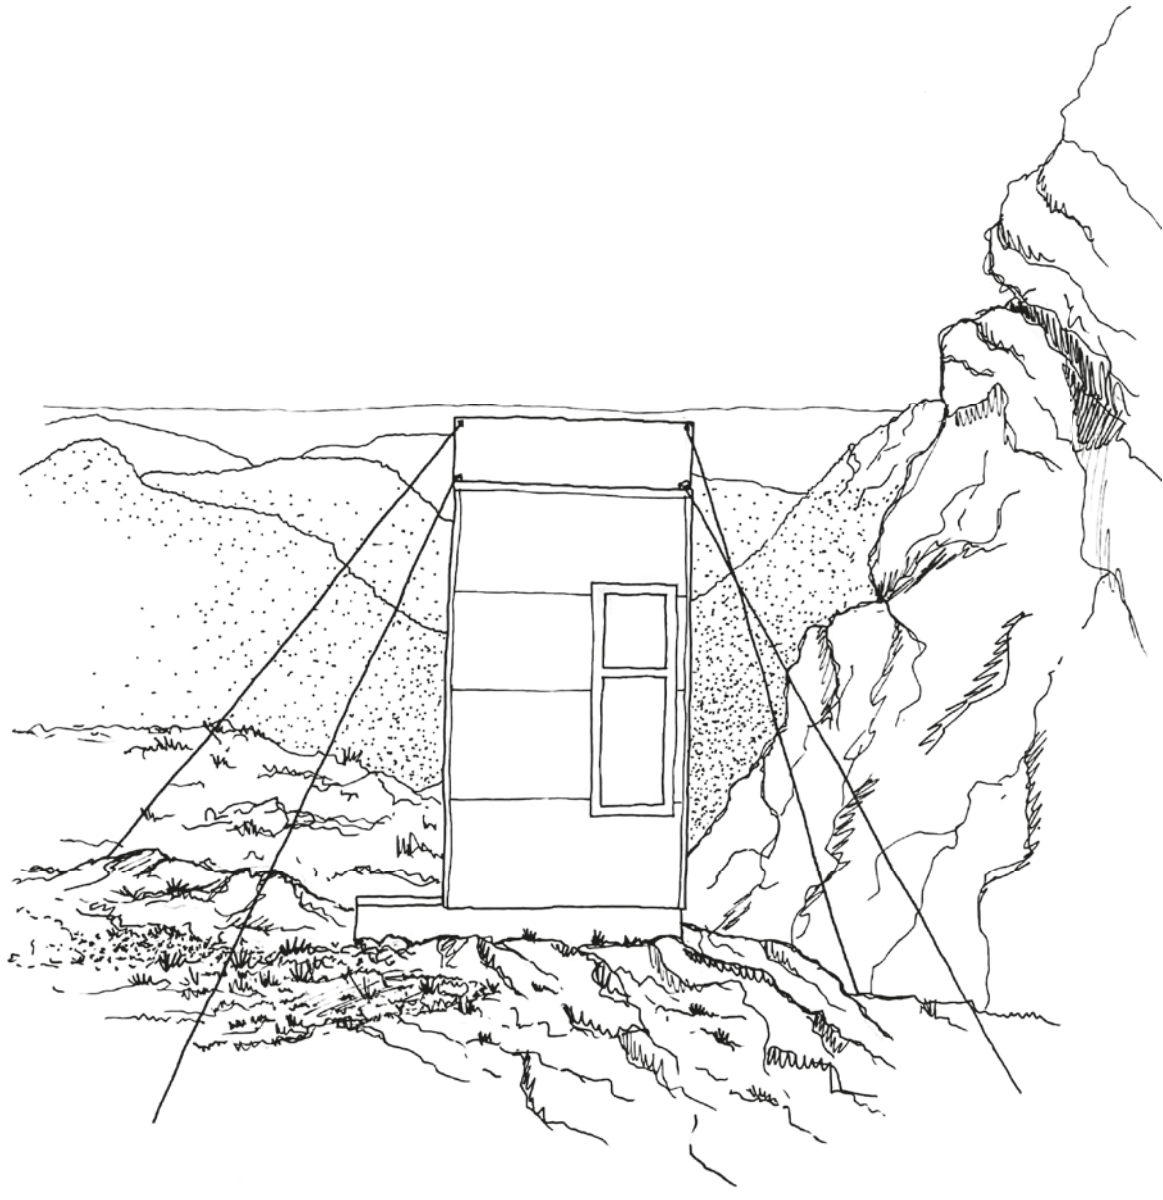


Façade Nord existant 1:66




Façade Nord

 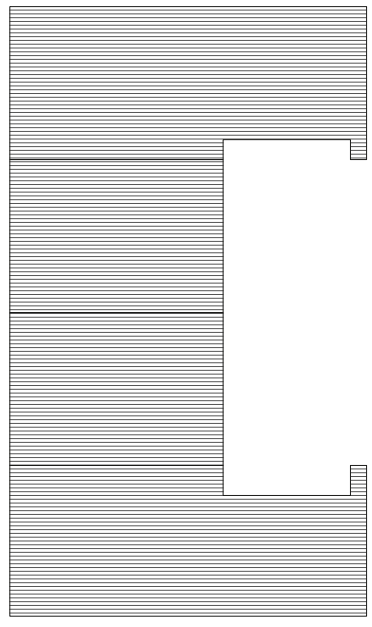 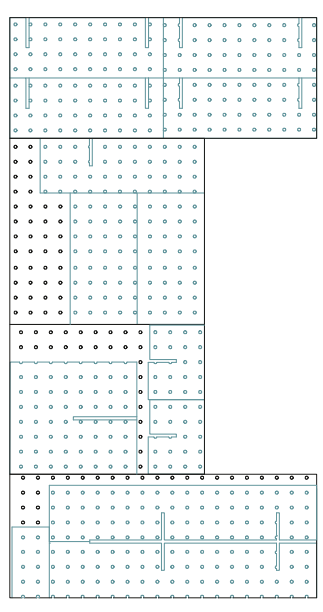



Façade Est

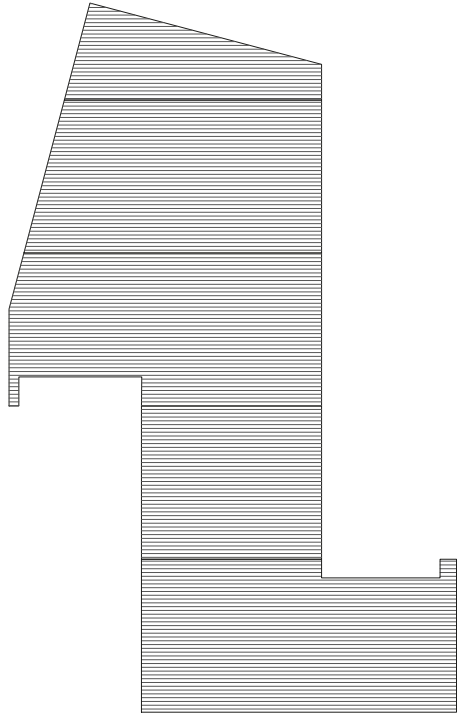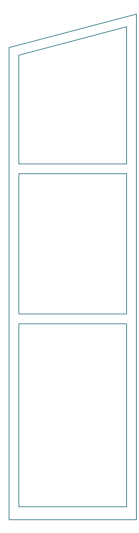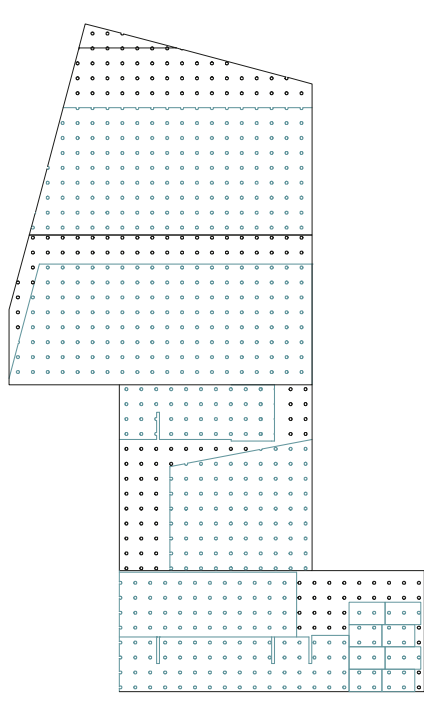




Façade Sud

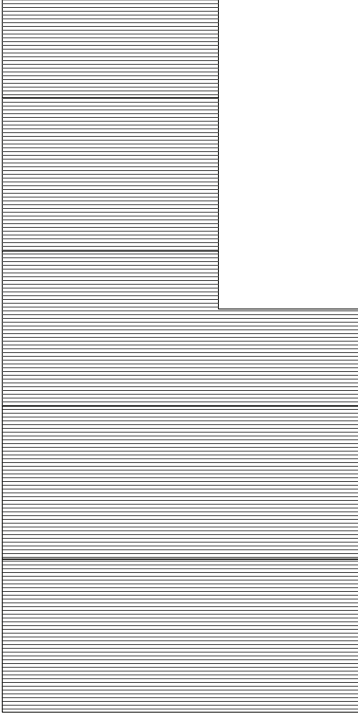 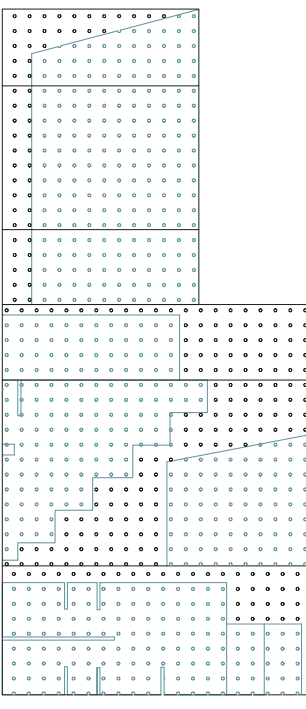

Façade Ouest

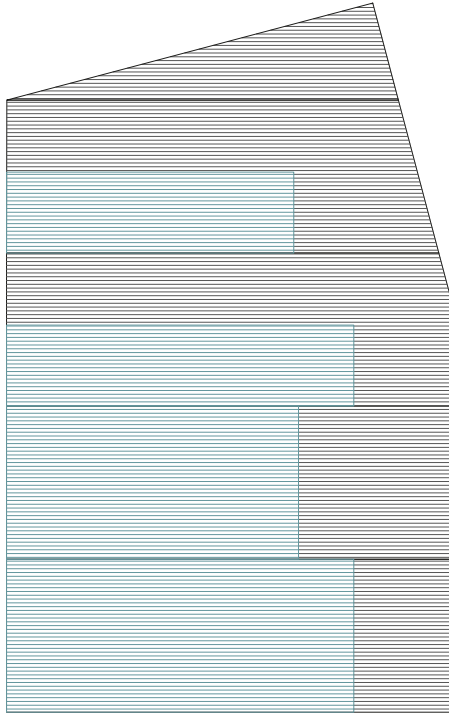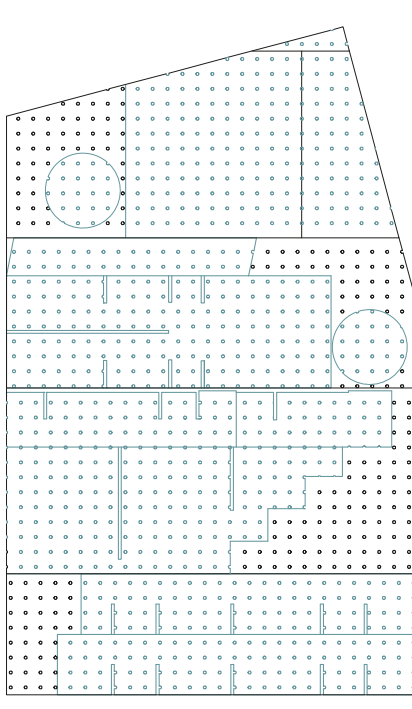

Aménagement intérieur

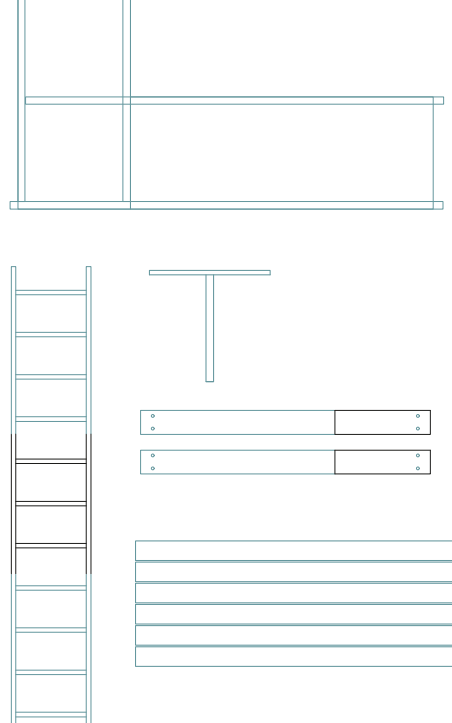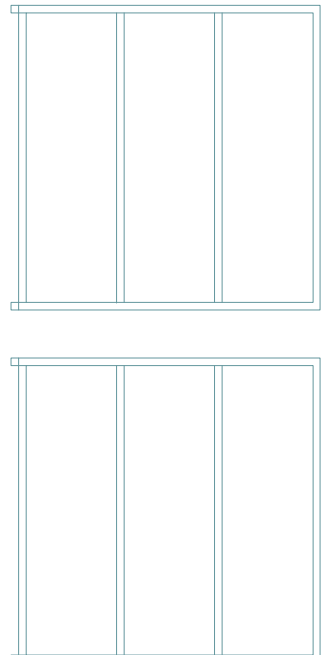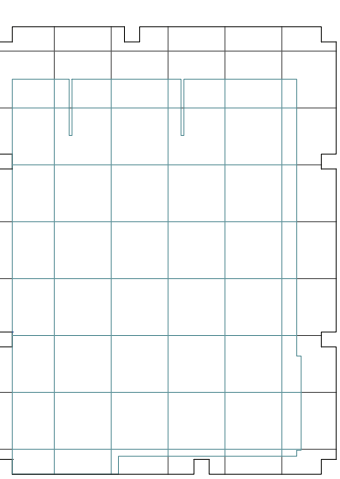


Réutilisation de l'existant

Inventaire de l'existant 1:50



Plan rez 1:50

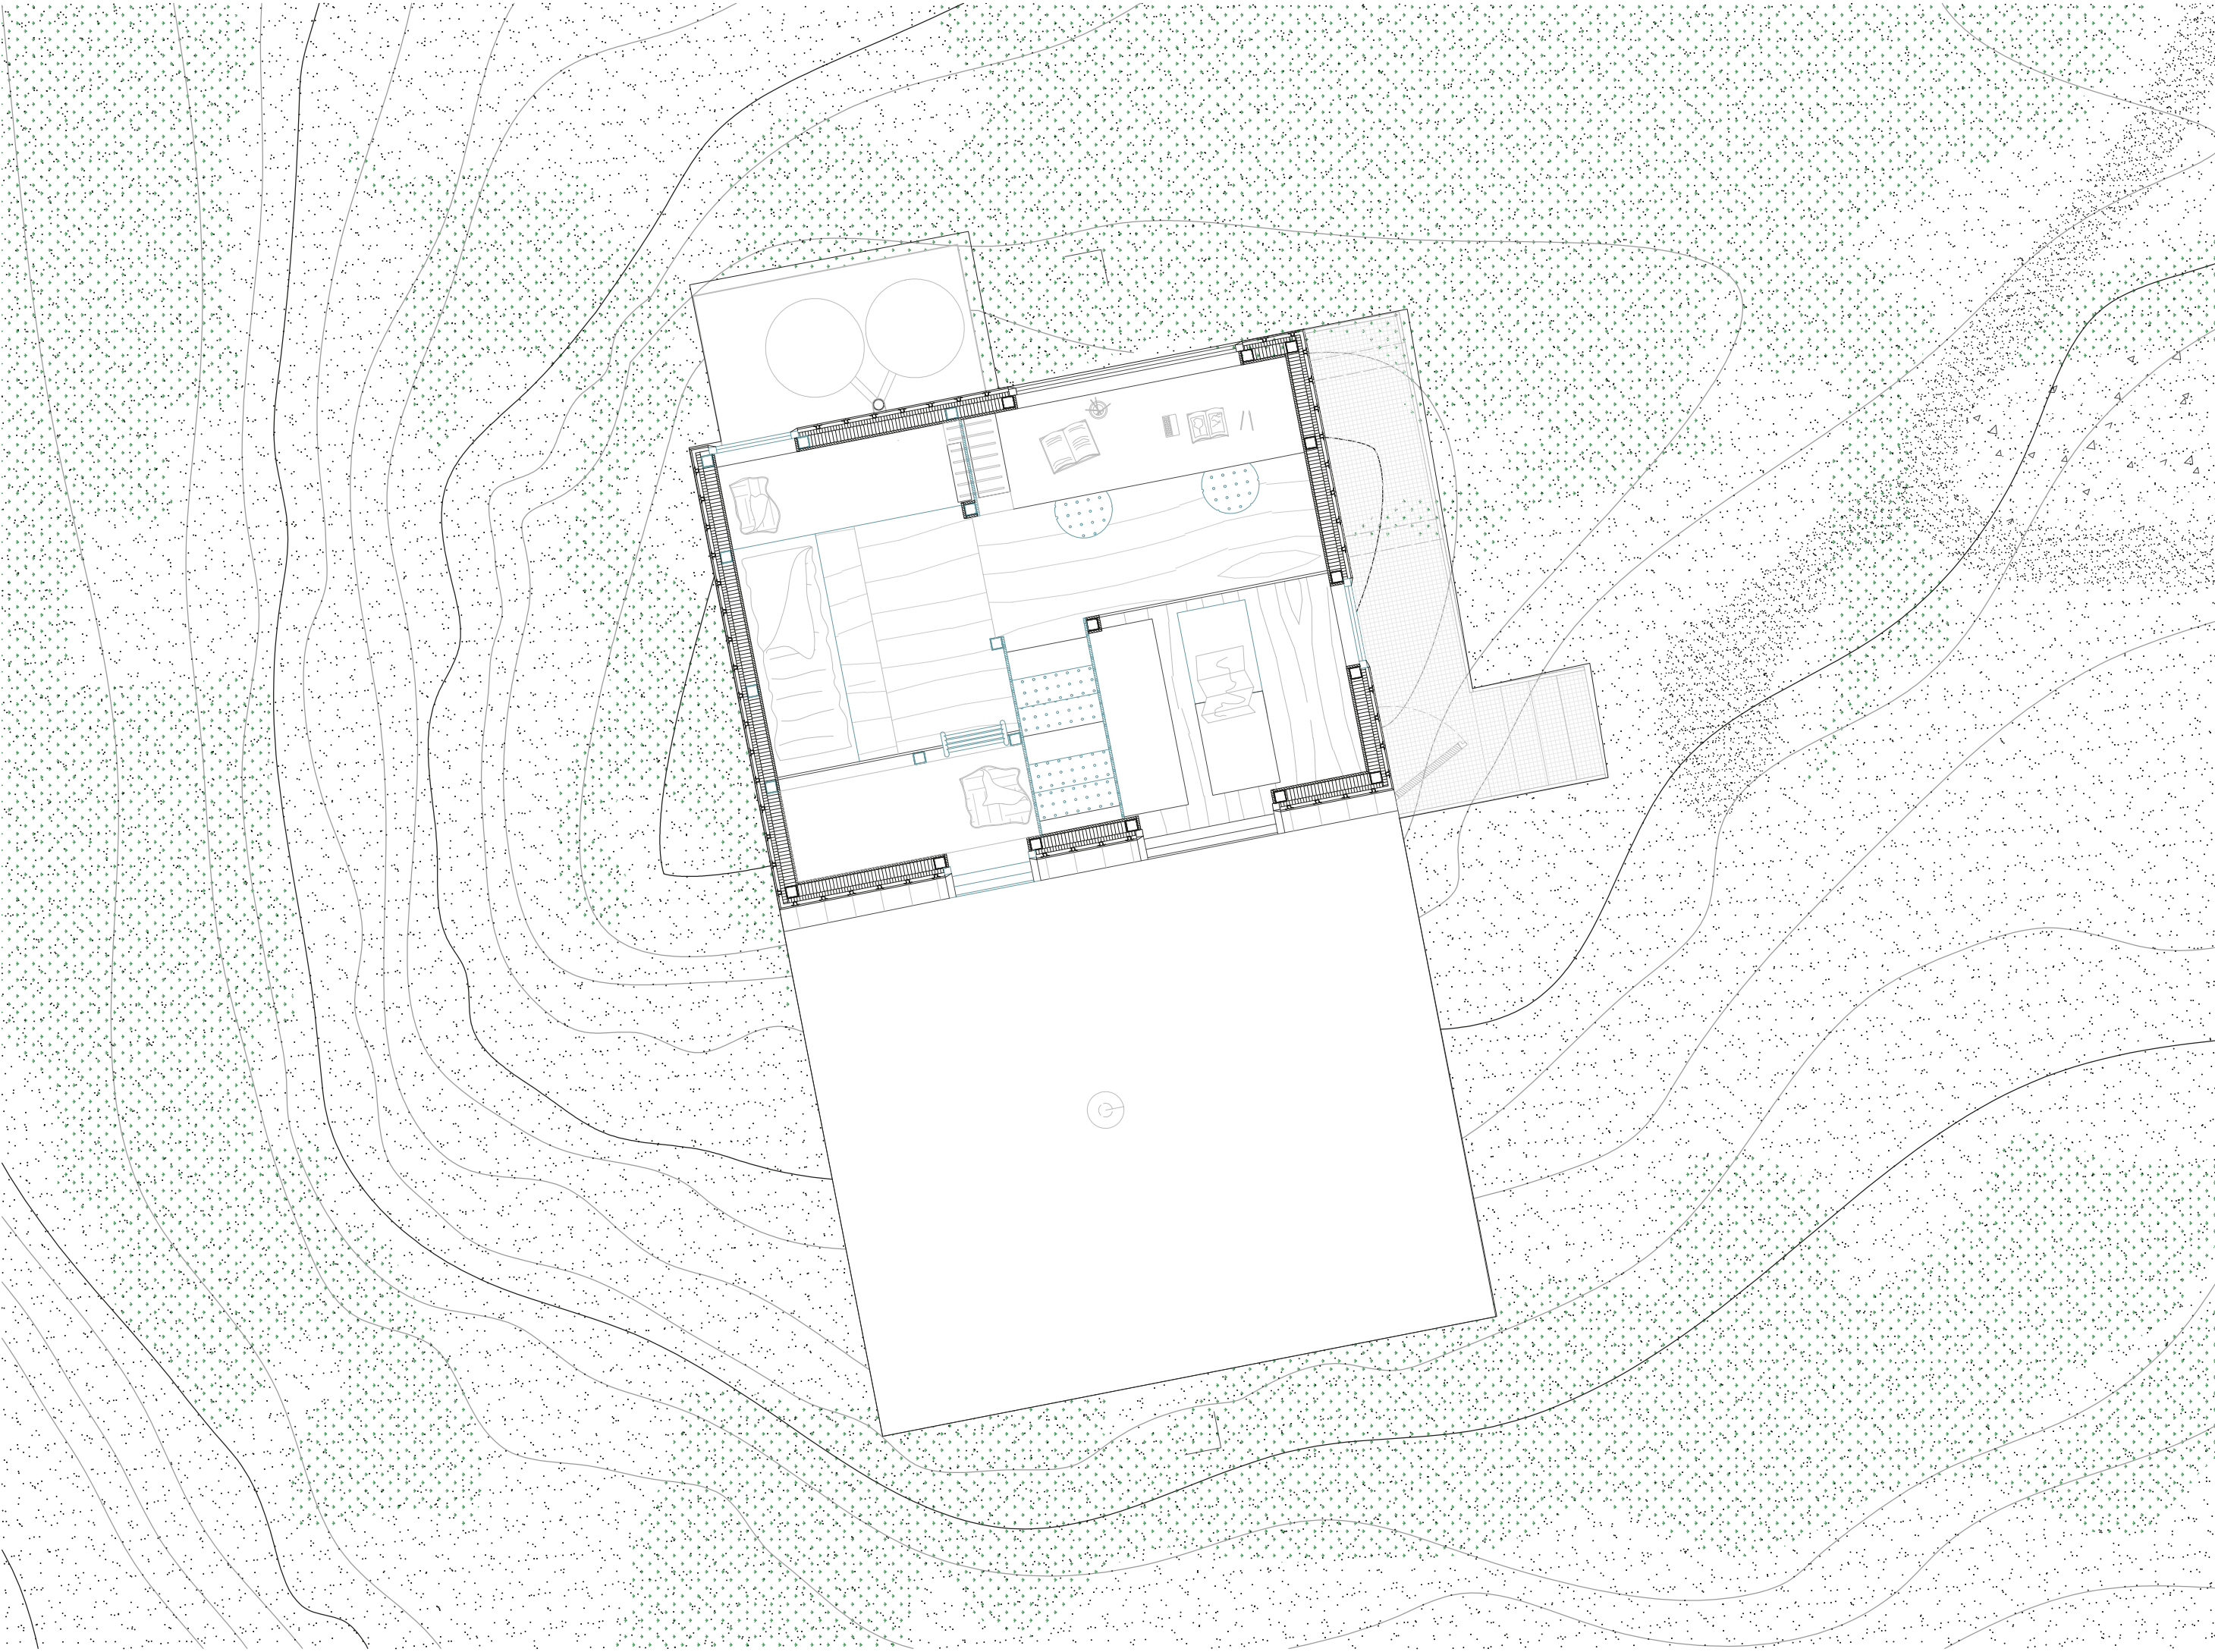


Plan étage 1:50



Coupe 1:50



 



Eté

Hiver

