
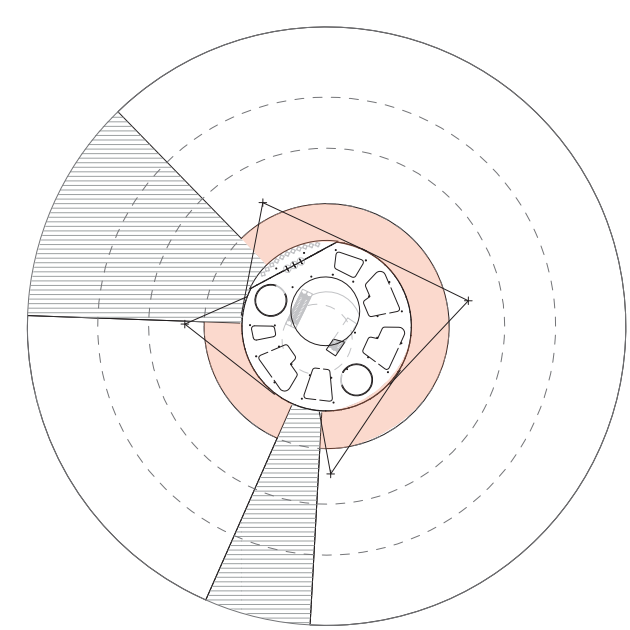


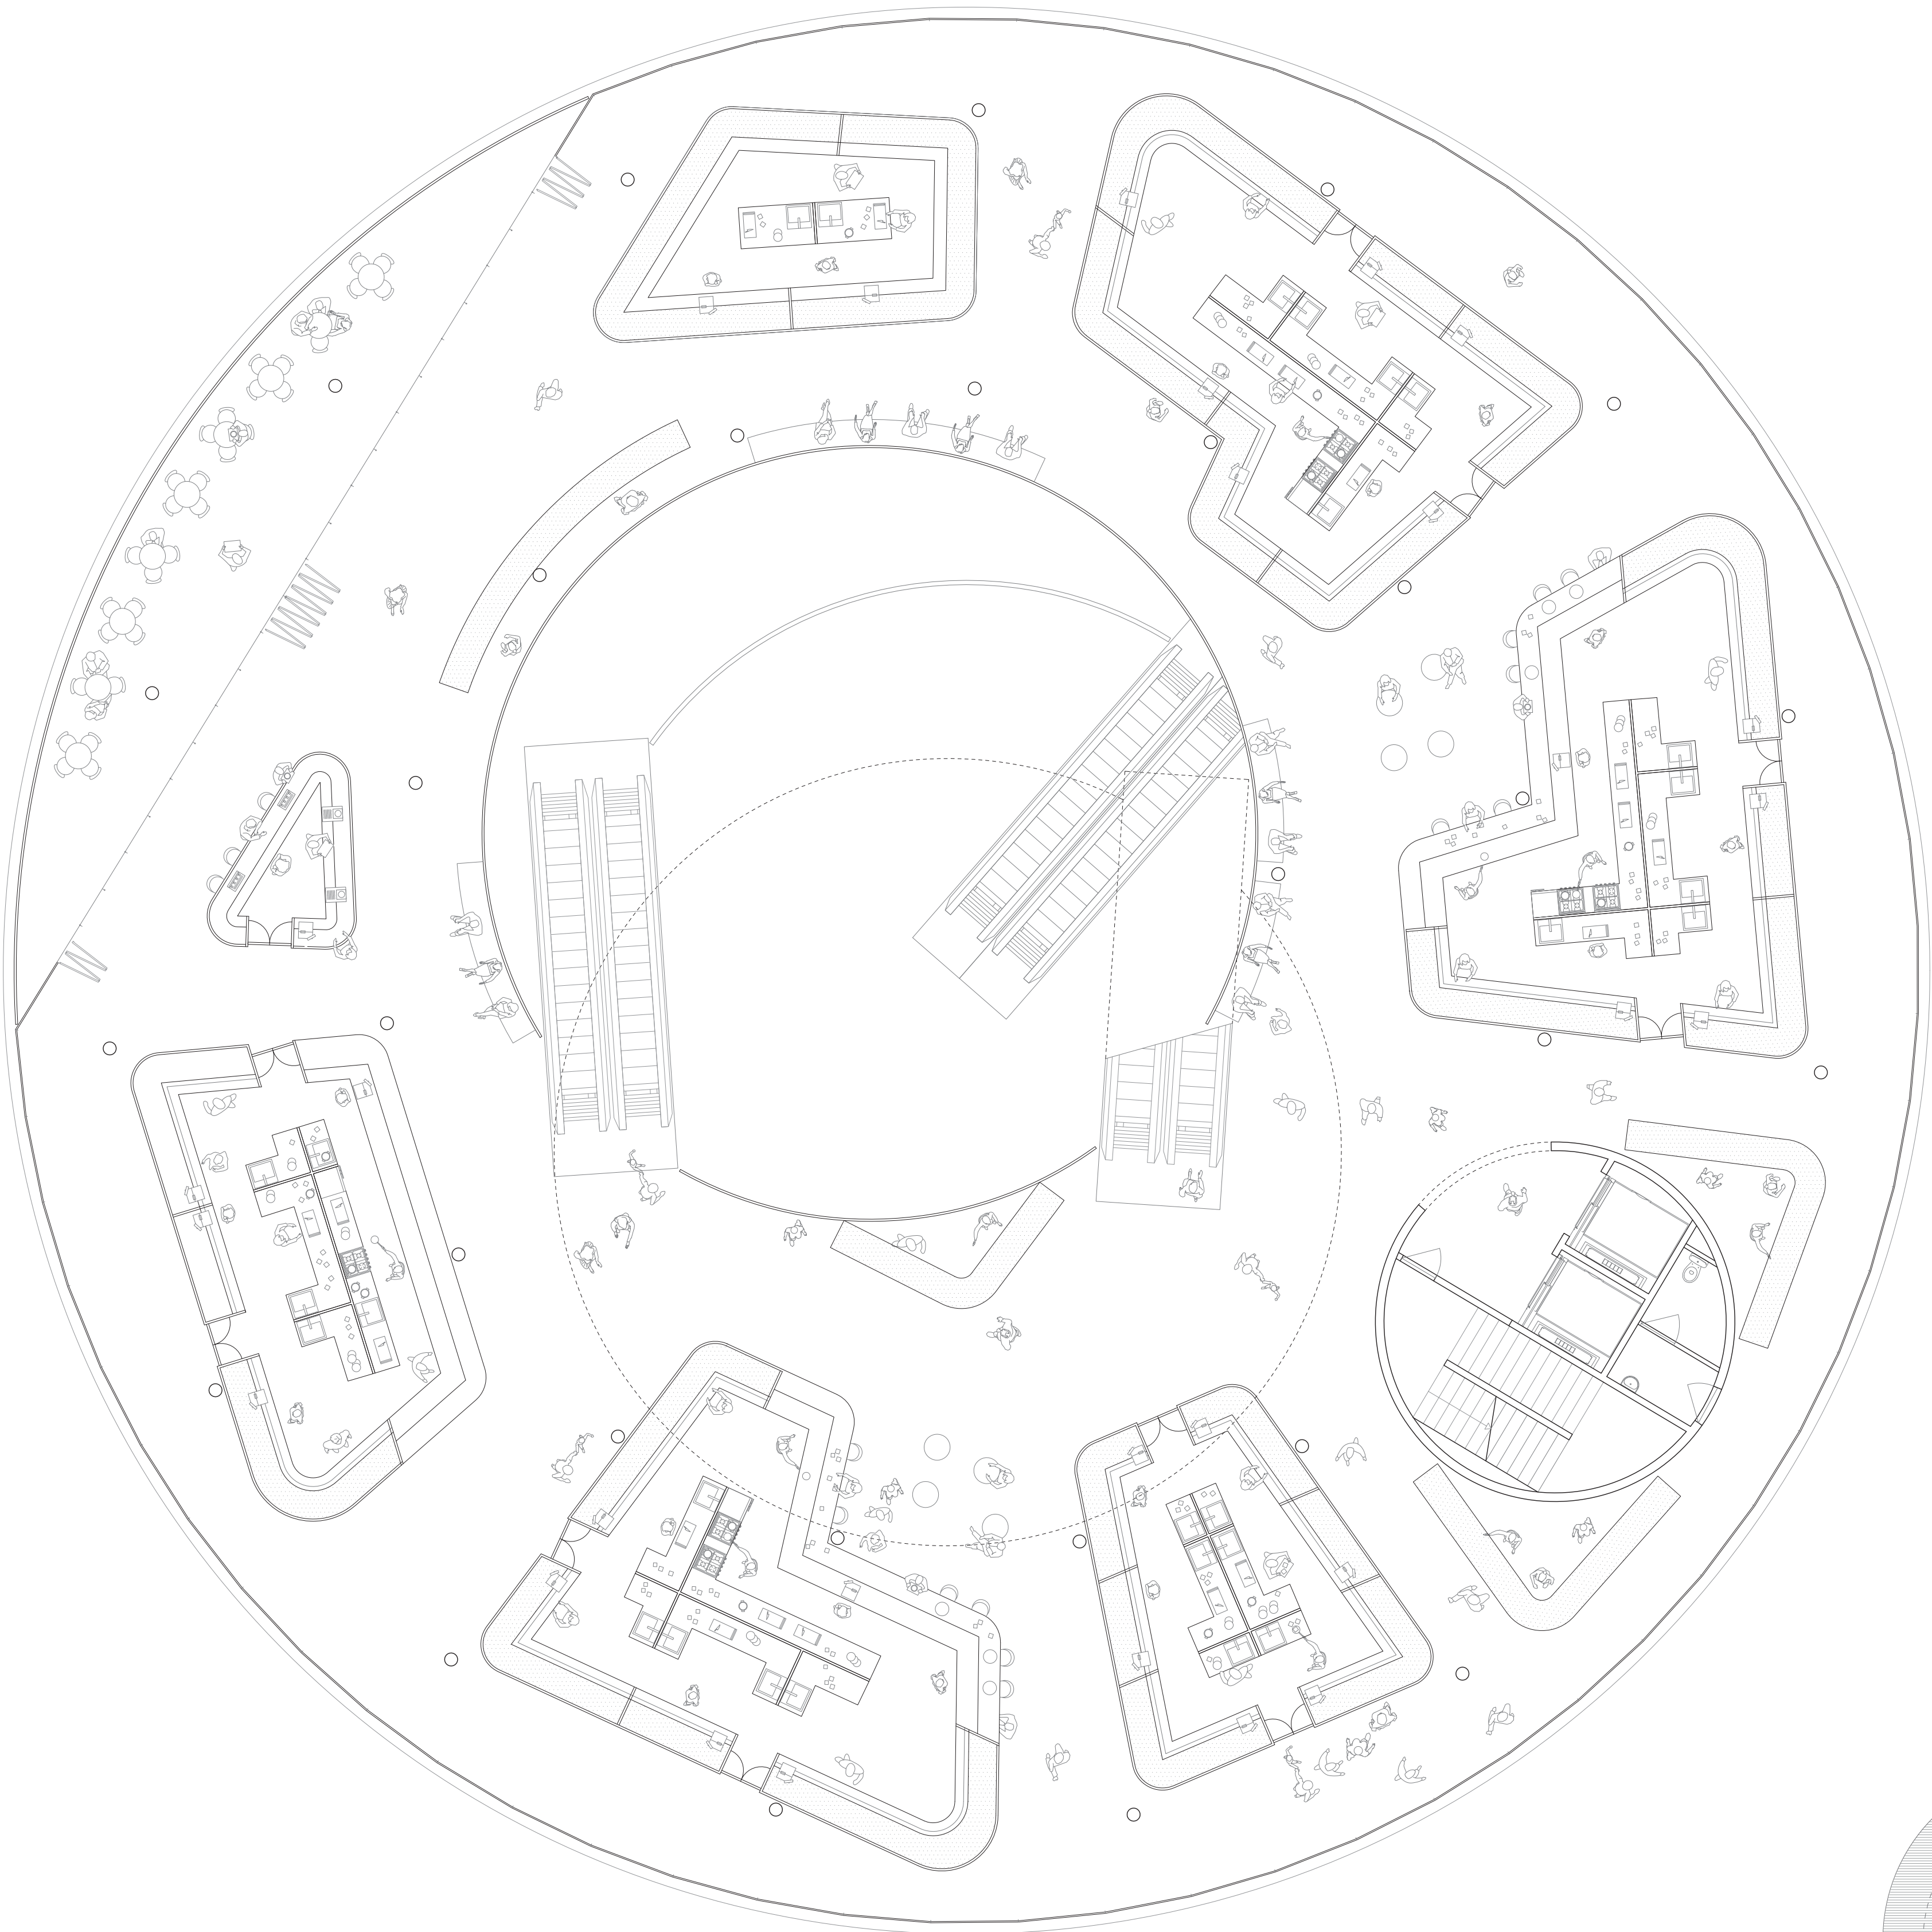

VISIBILITÉ DES FAÇADES DU R+1
D>9.20M

SURFACE TOTALE: 1502m²
SURFACE DE CIRCULATION: 428m²
40%

NIVEAU R+1

PRIMEUR/BOUCHERIE/TRIPERIE/VOLAILLE/PRO-
DUITS RÉGIONAUX/TRAITERIE/BAR/TERASSE-
PARKING/ÉPICERIE & CONDIMENTES

