




Organigramme

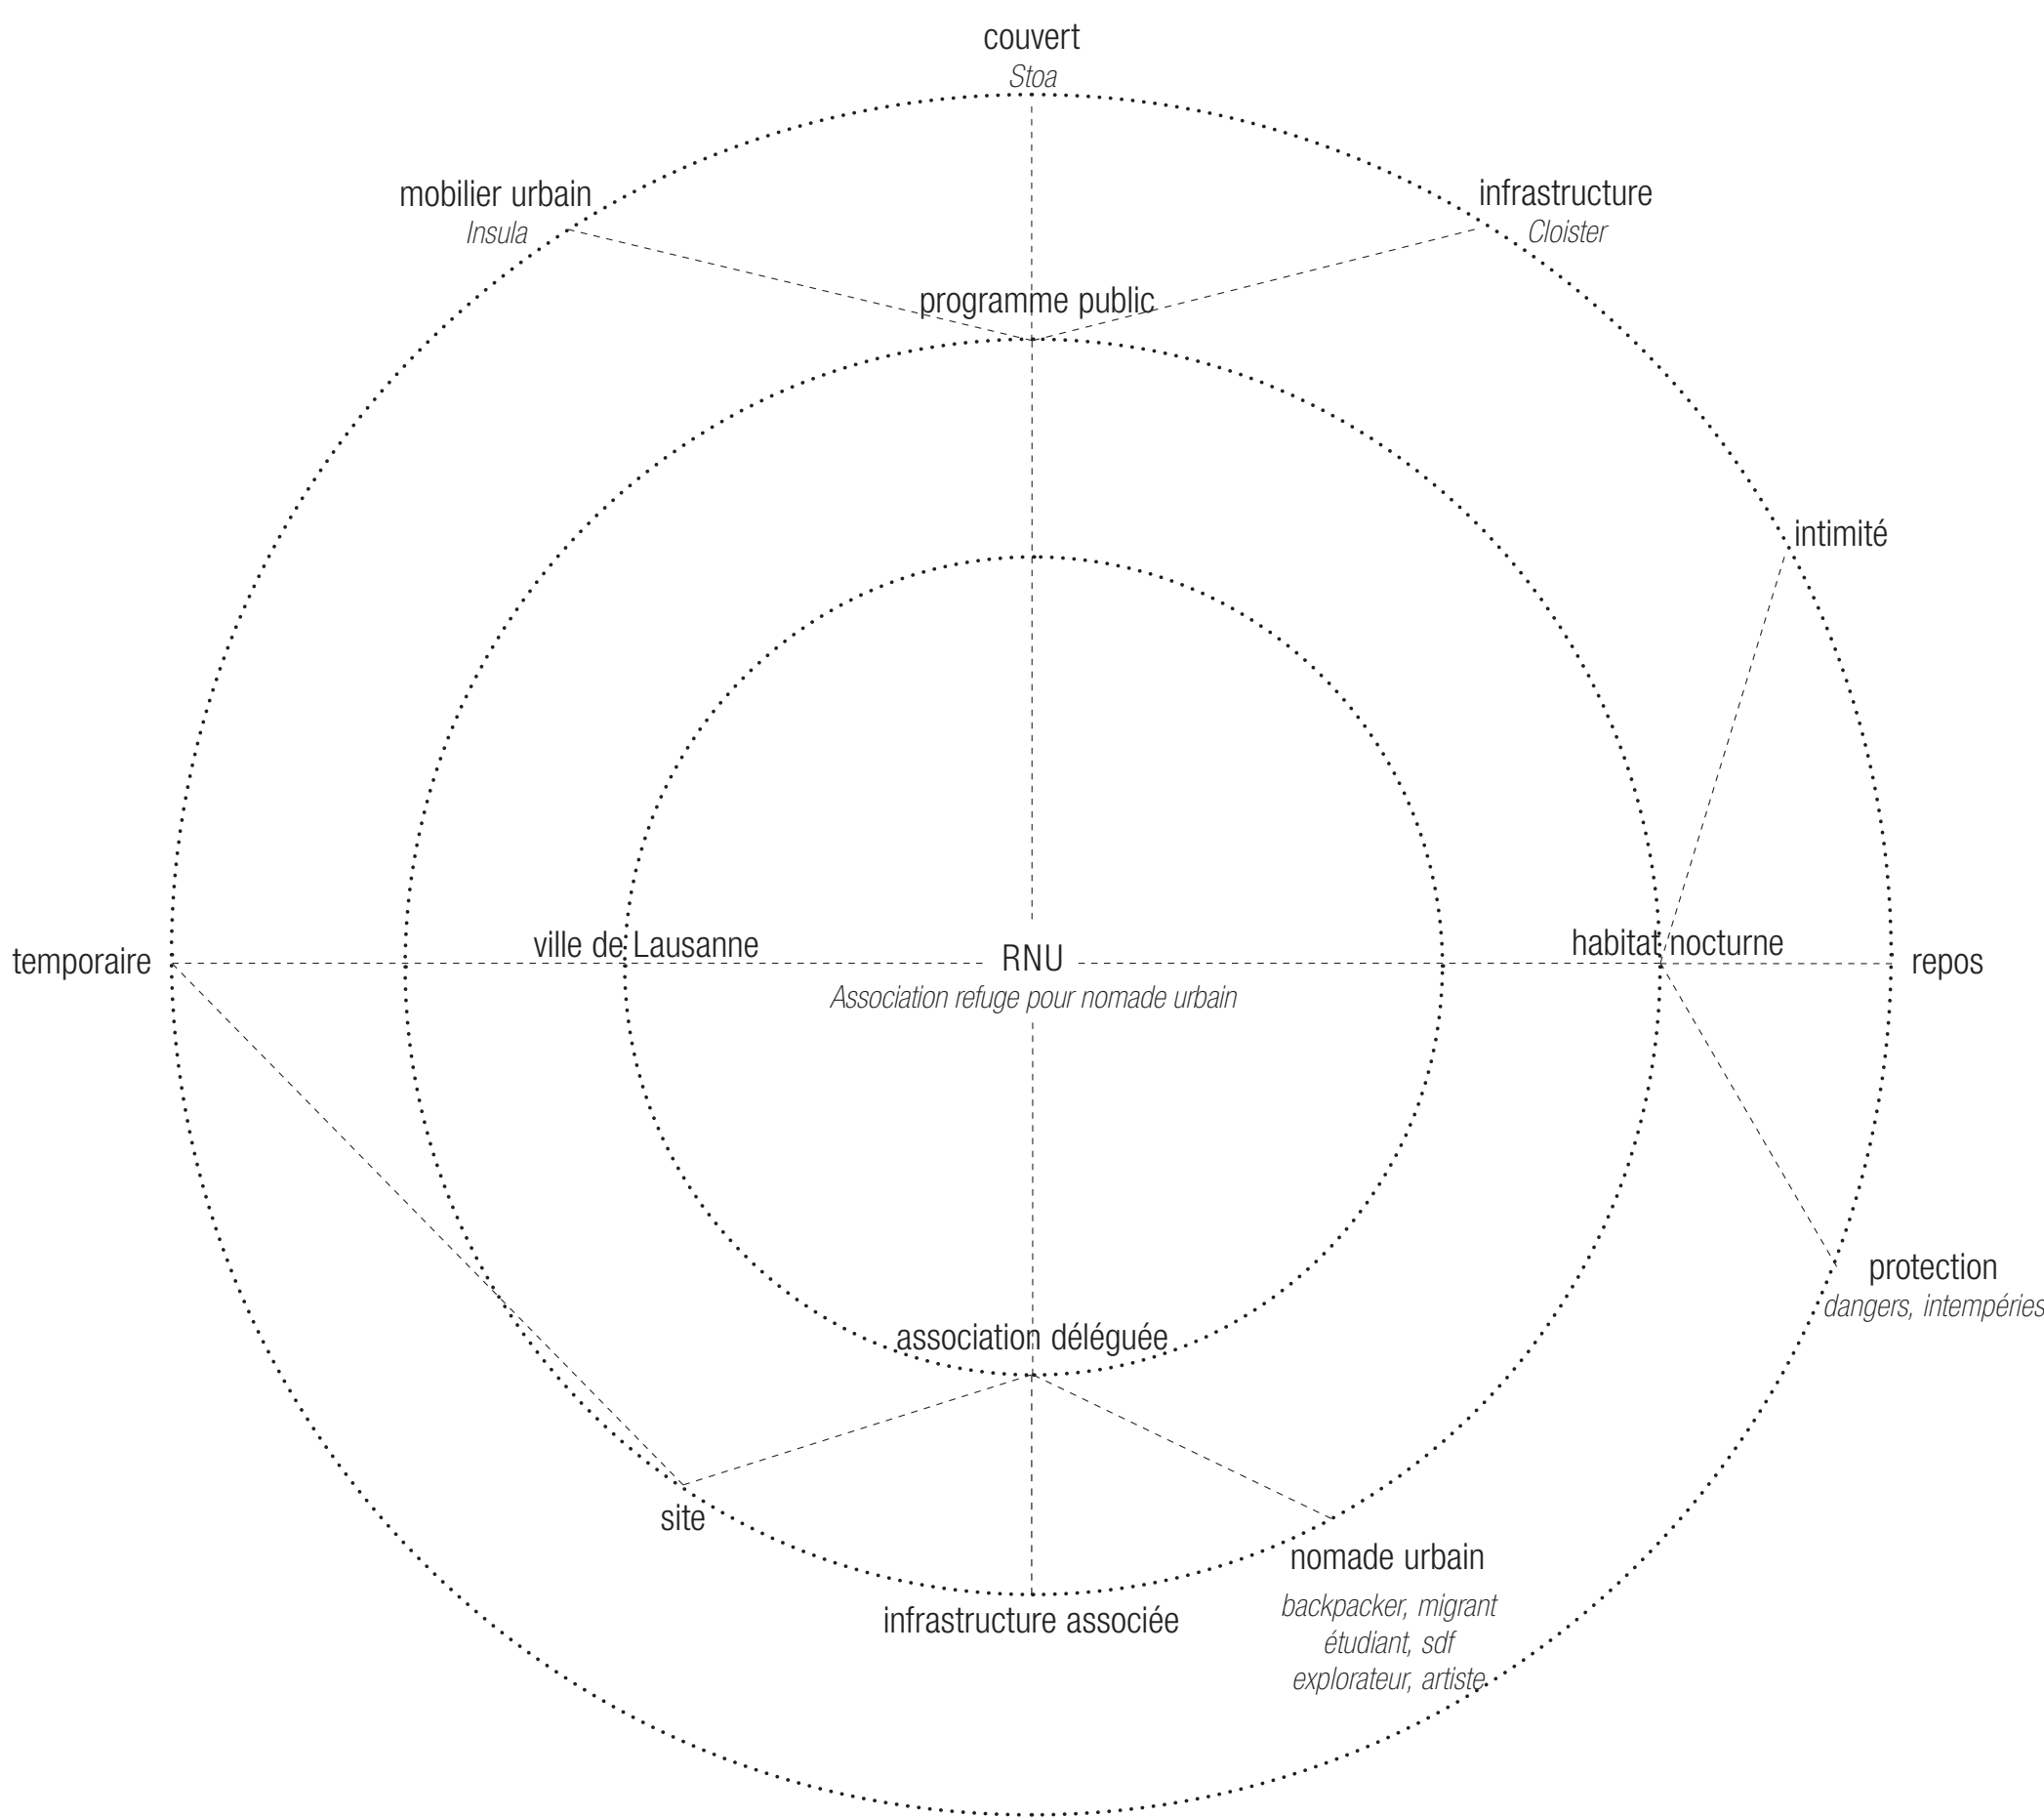


Fiche technique

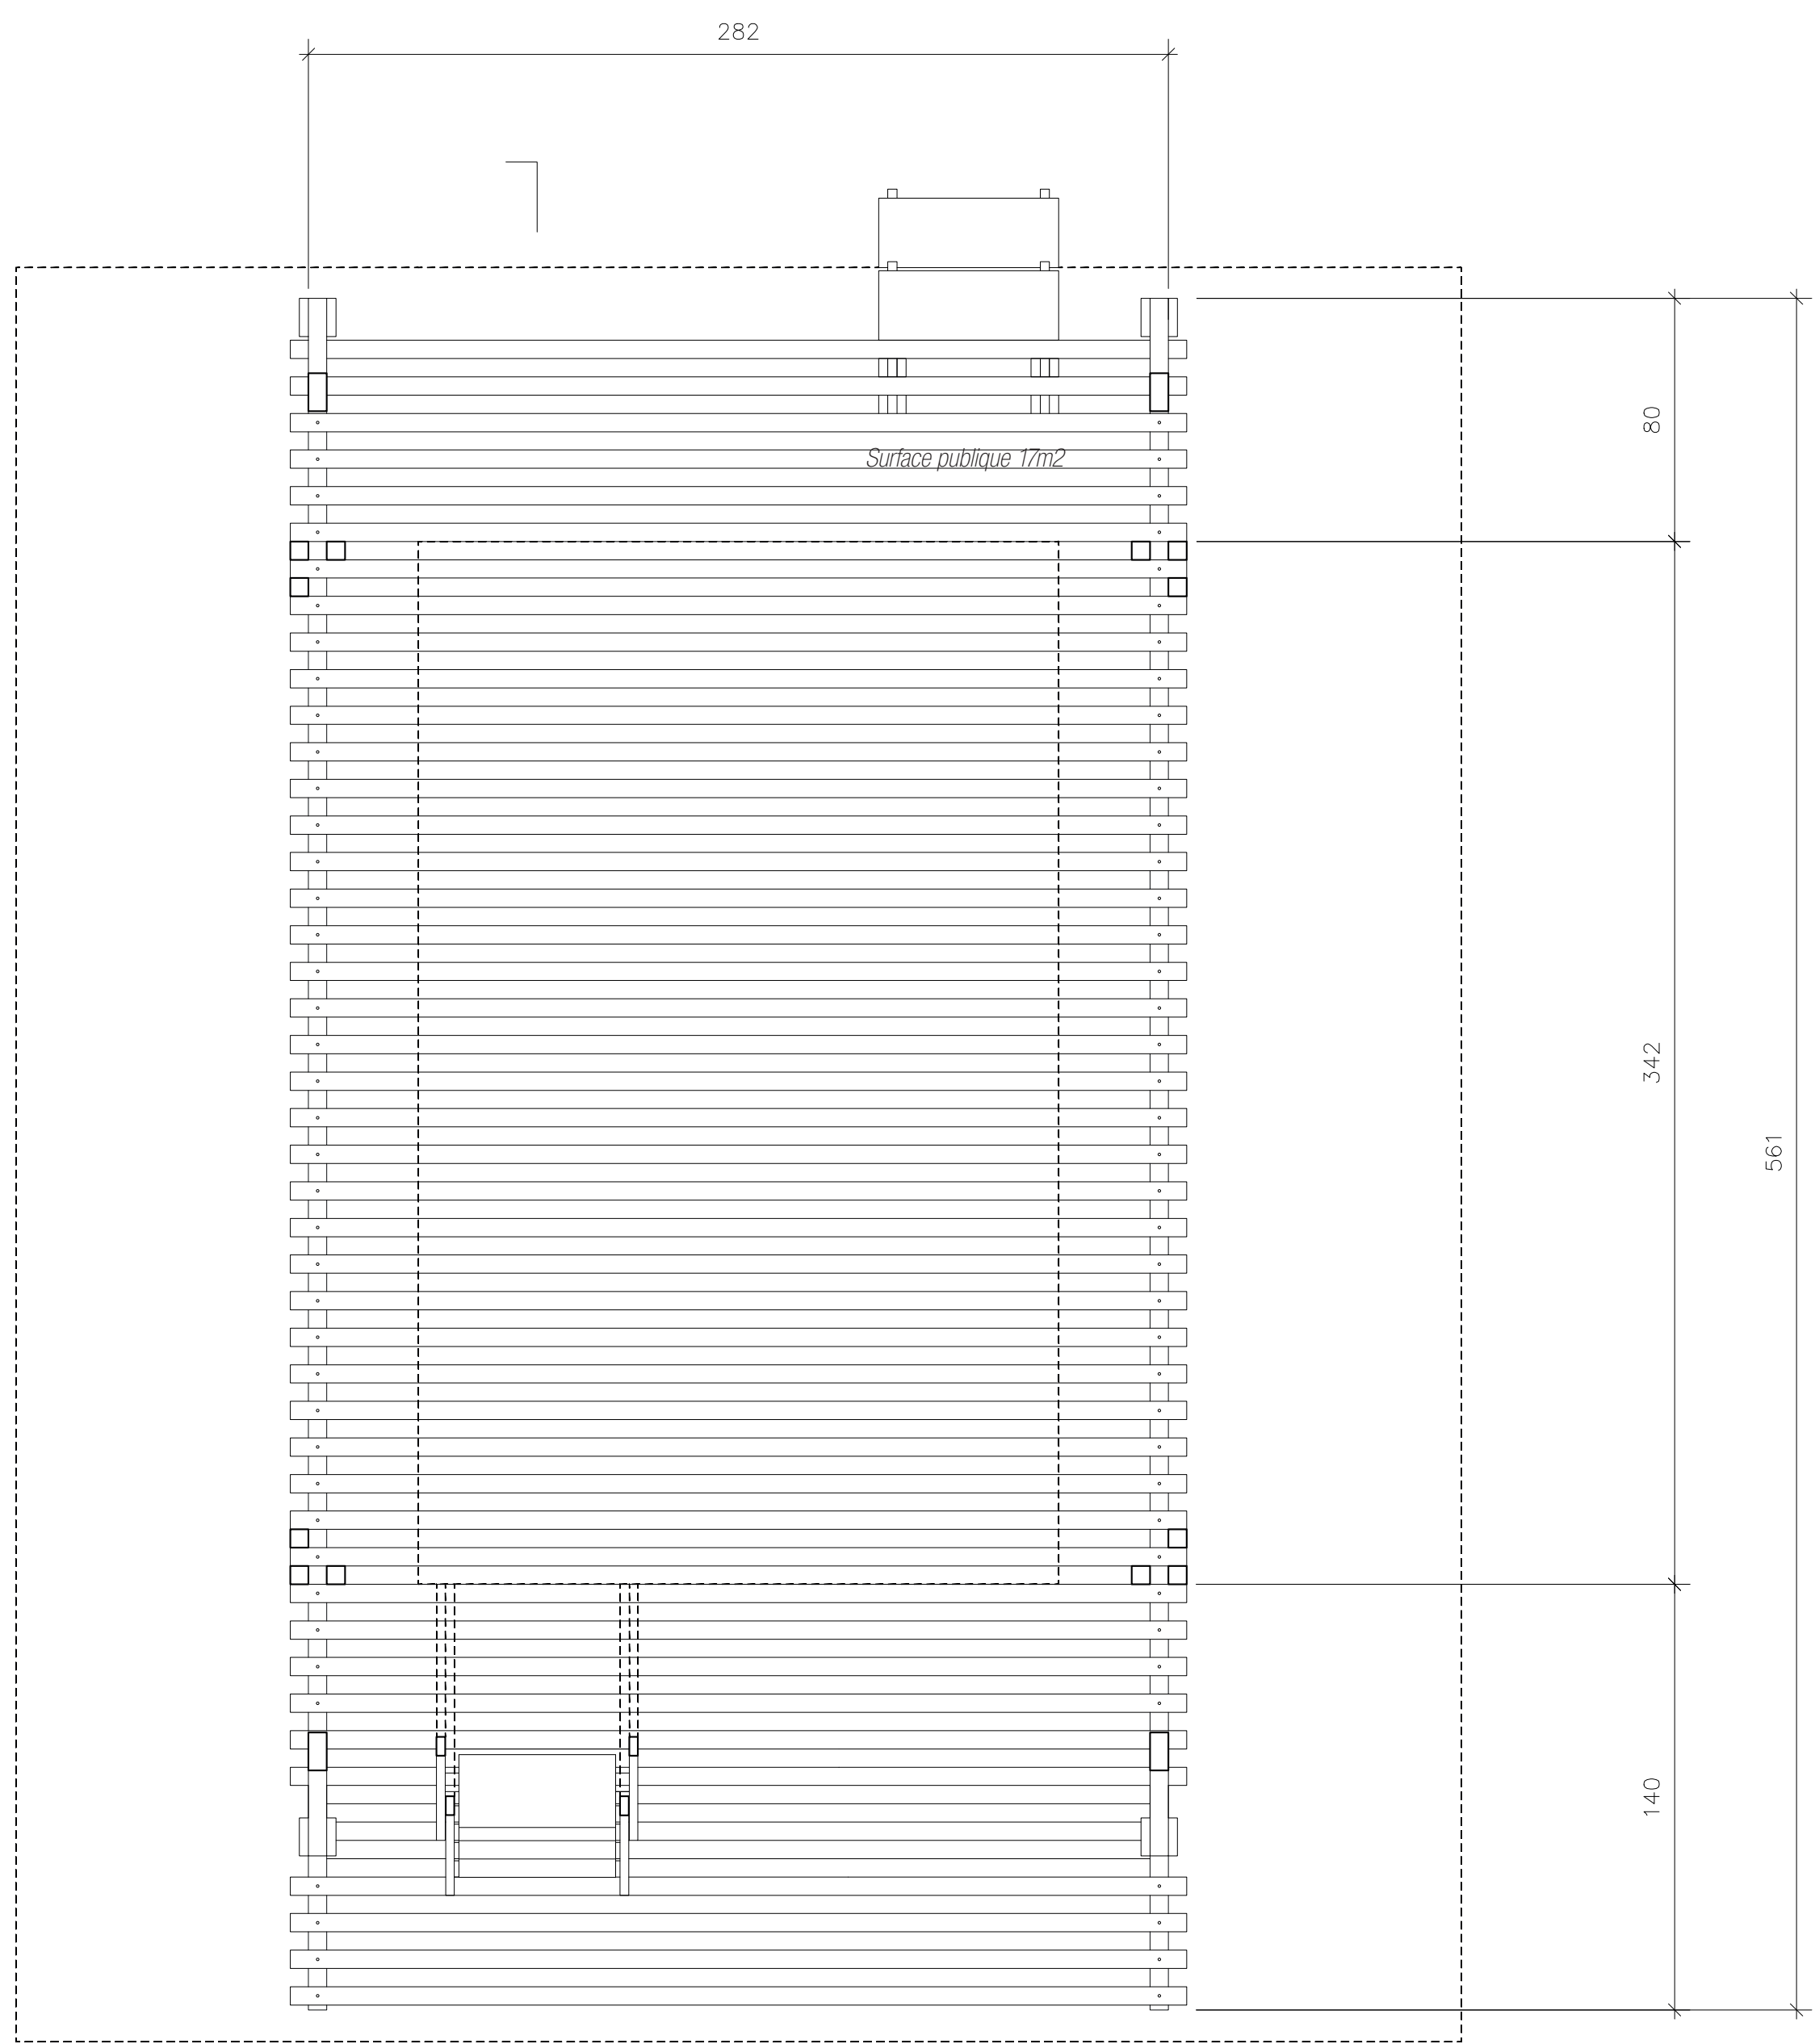


Plan niveau inférieur 1.20

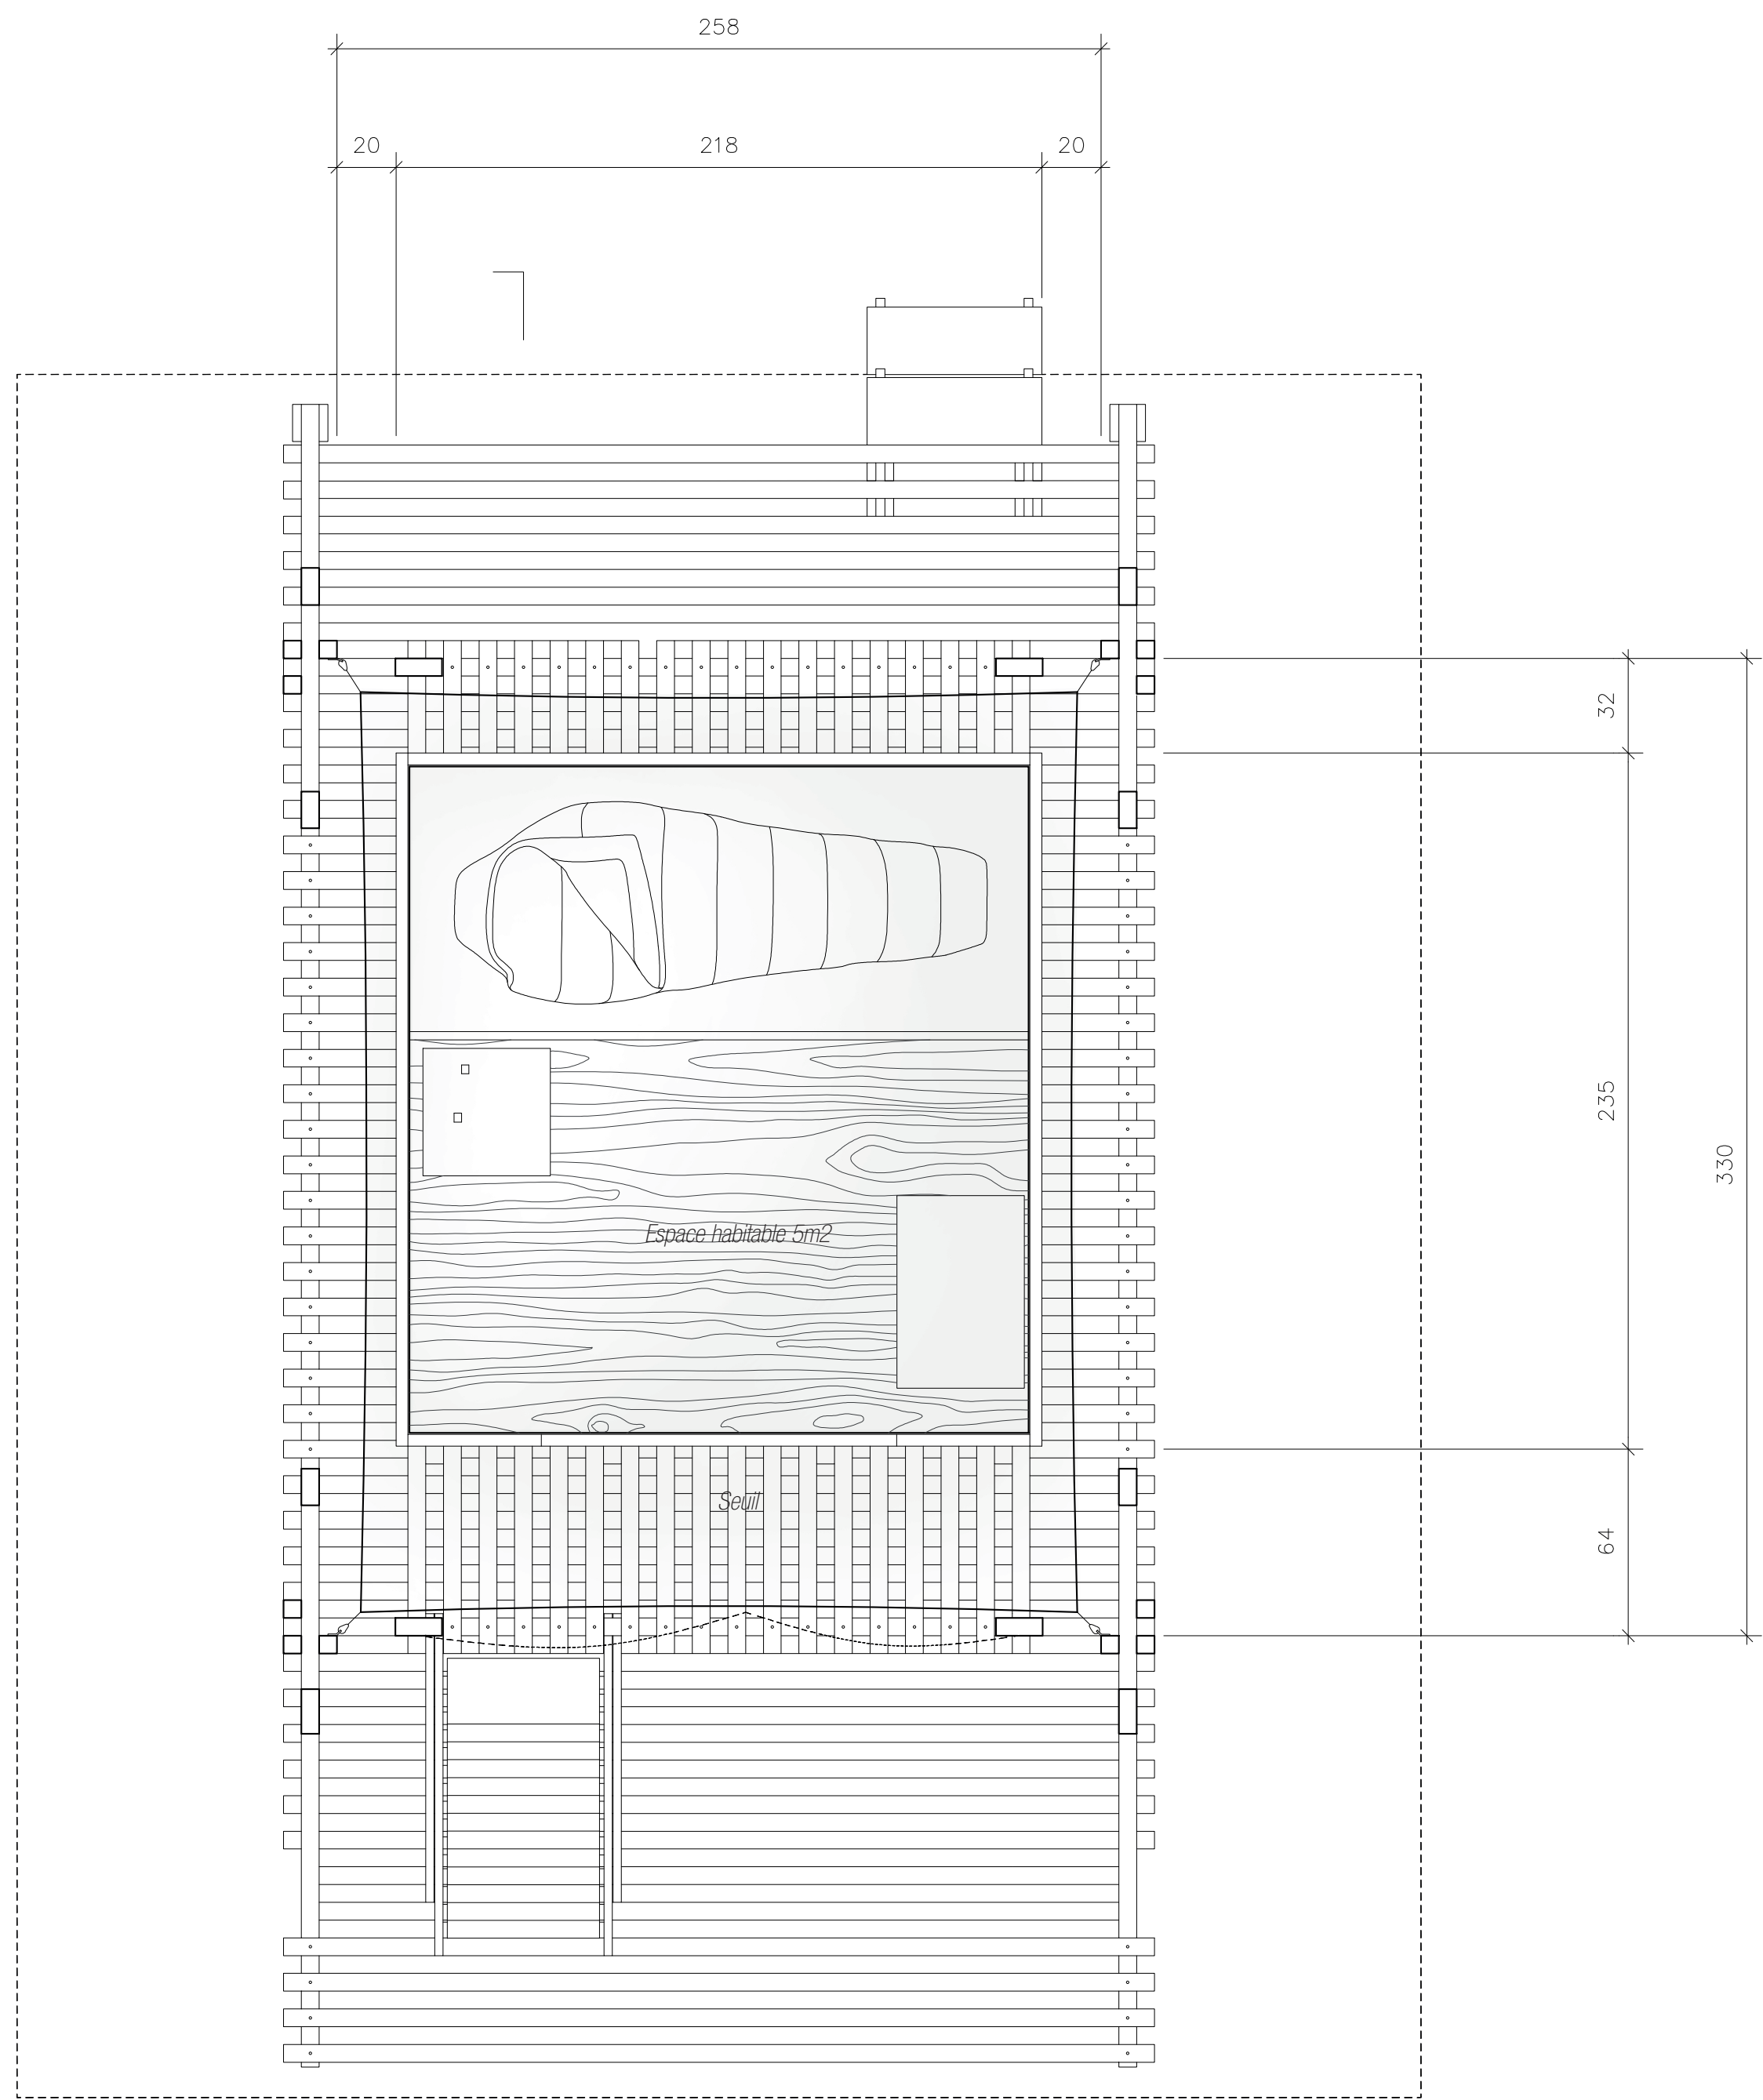

Plan niveau supérieur 1.20

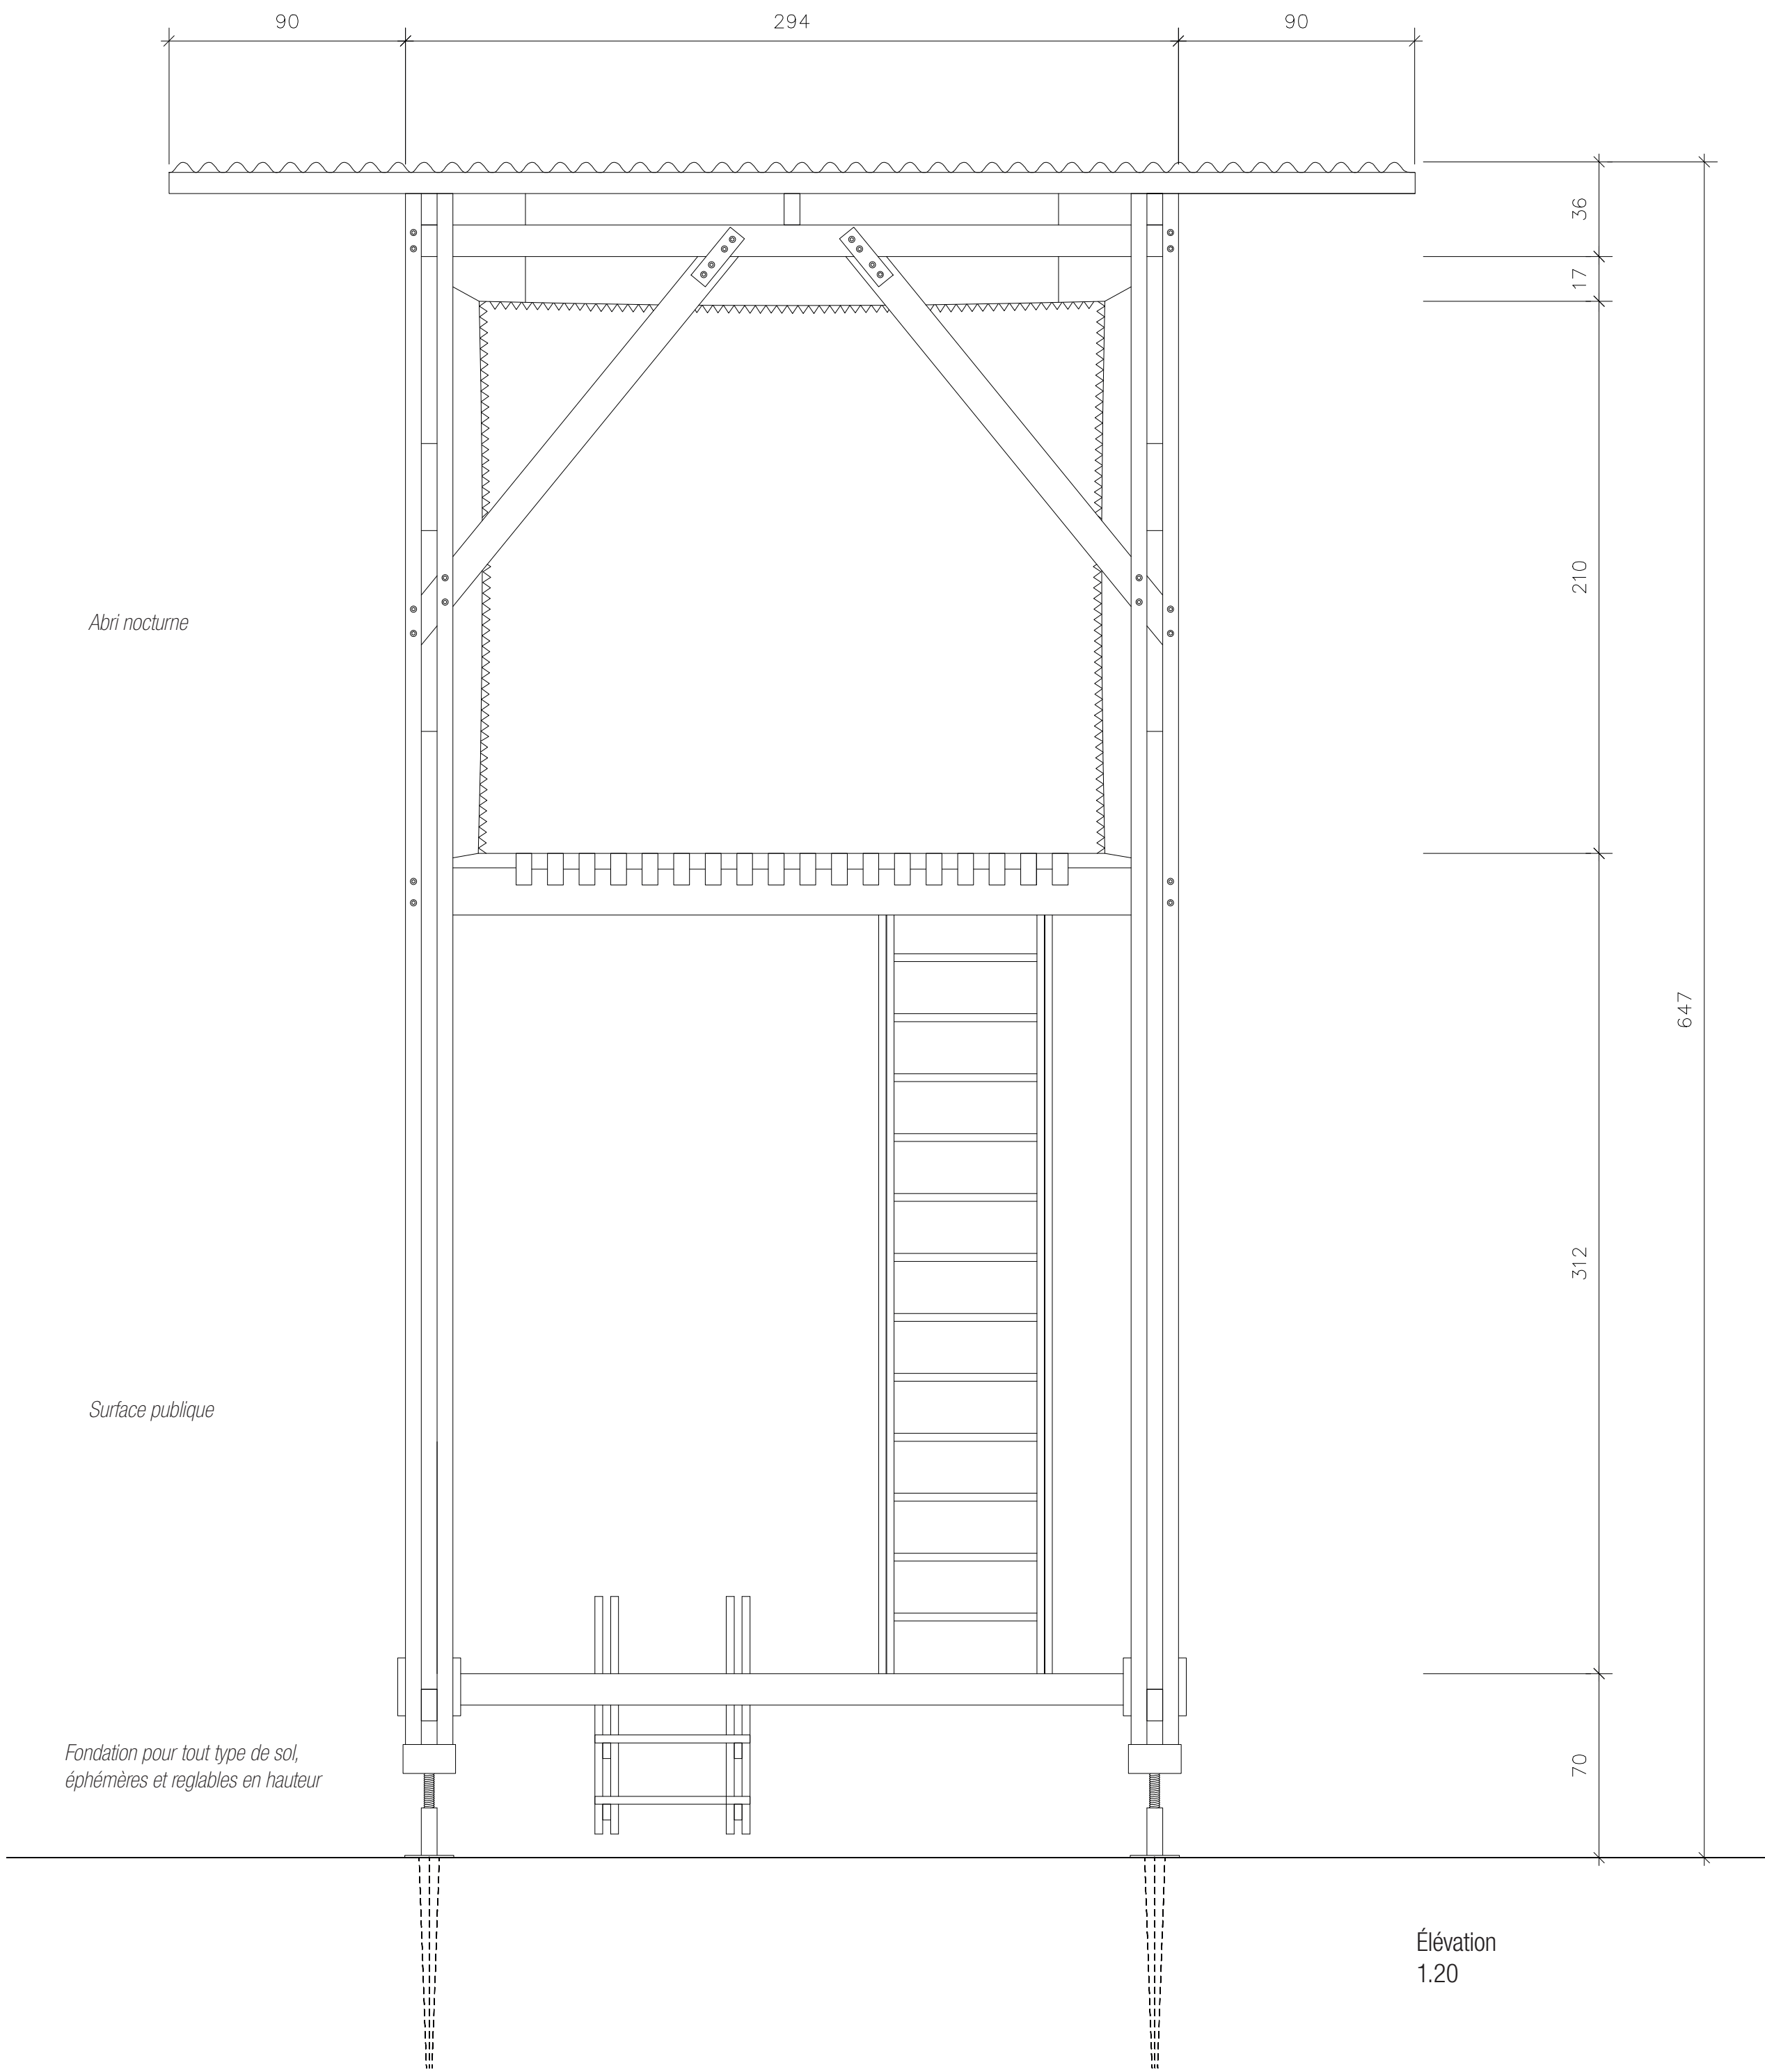

Élévation 1.20

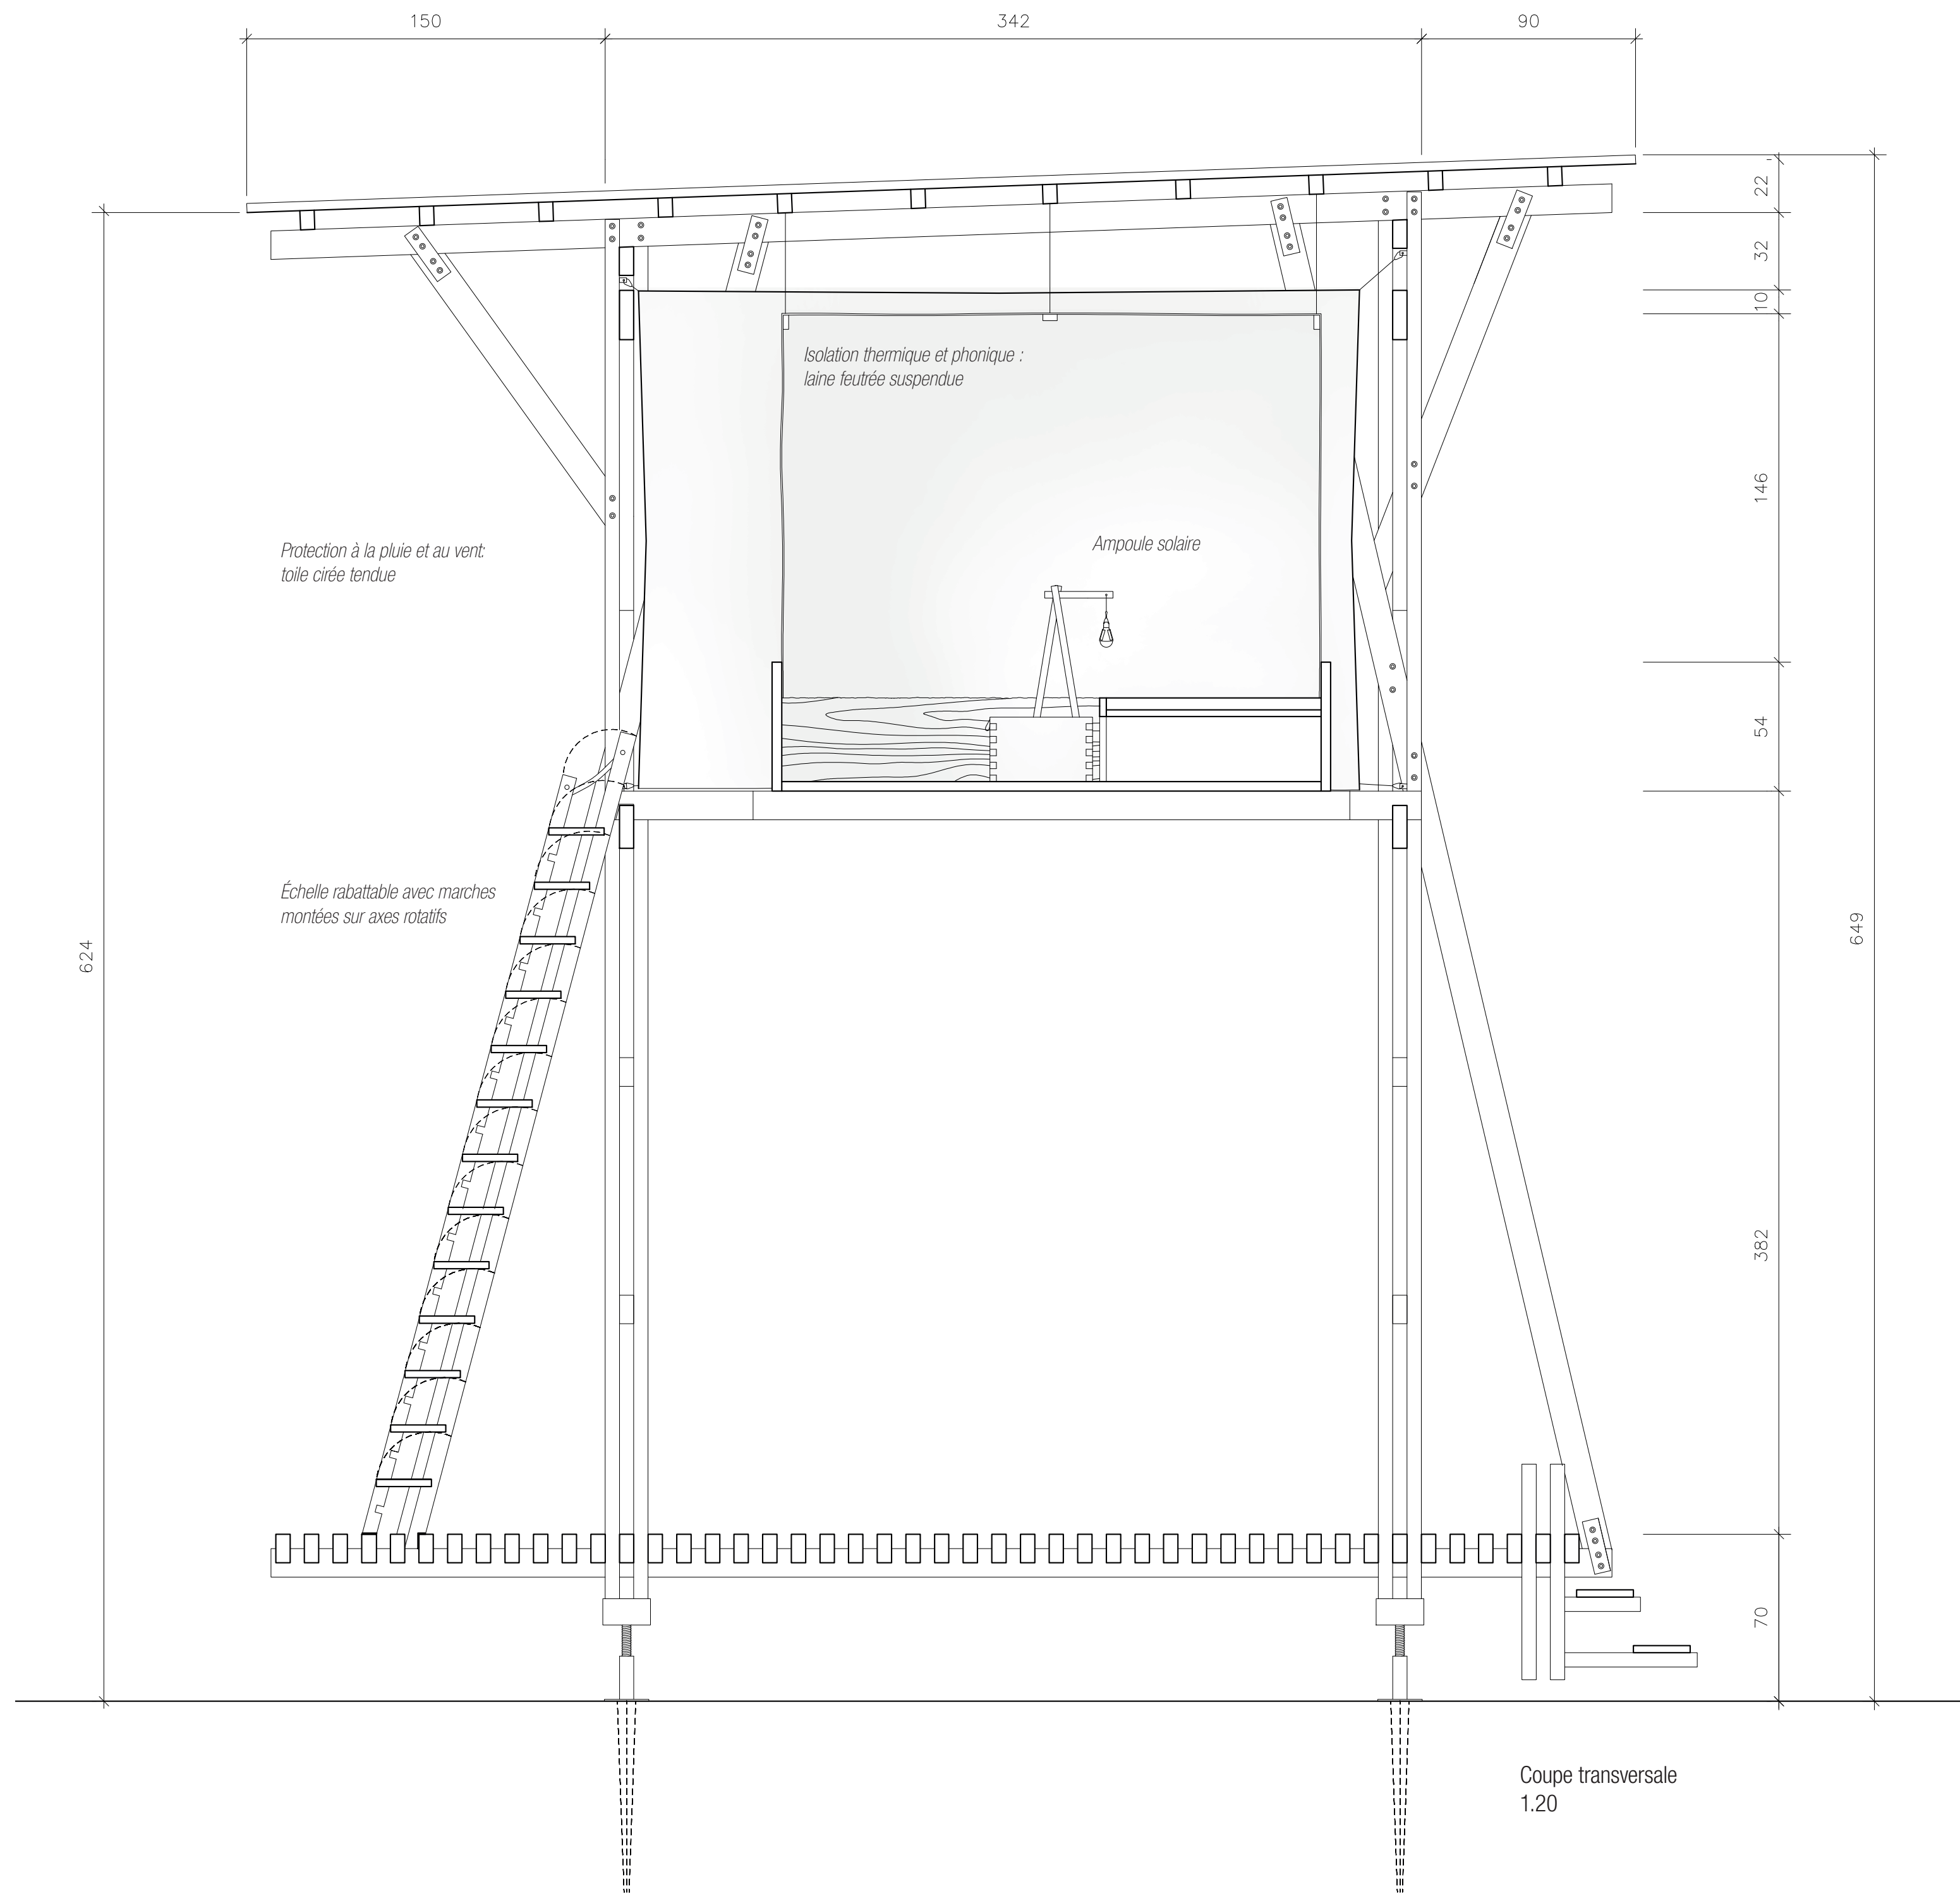

Coupe transversale 1.20