LE JARDIN DES HALLES
Réinventer Sébeillon

Réseau Vert de Lausanne : Espaces Fragmentés et Connexions Futures

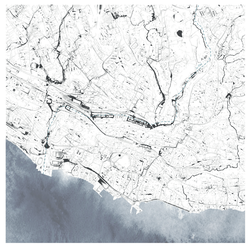

Écoulement des Eaux à Lausanne : Témoignage de la Vallée du Flon

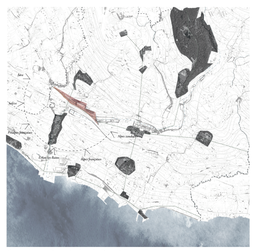

Plateau, Vues et Parcs : Analyse des Potentiels

Réseau de Circulation Piétonne

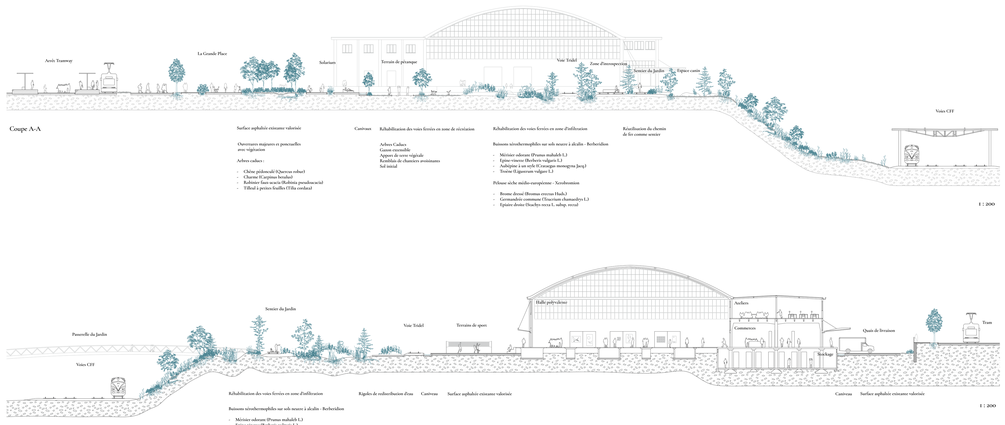

L'Amphithéâtre

La Grande Place

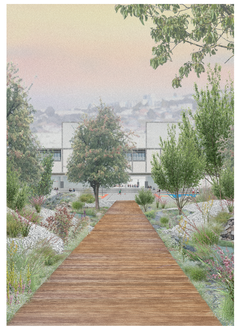

Terrains de sport

Le sentier du Jardin

Zone d'introspection

La Petite Place

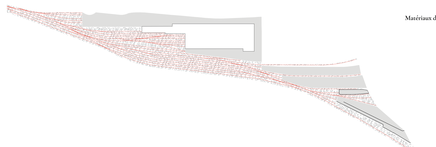

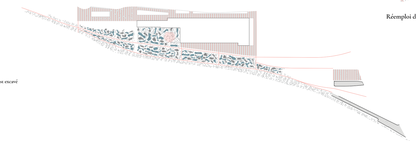

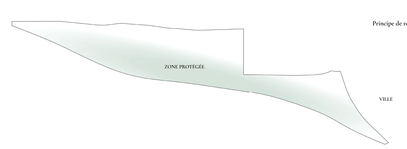

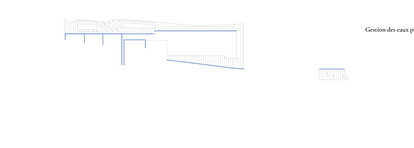

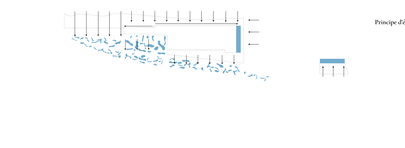

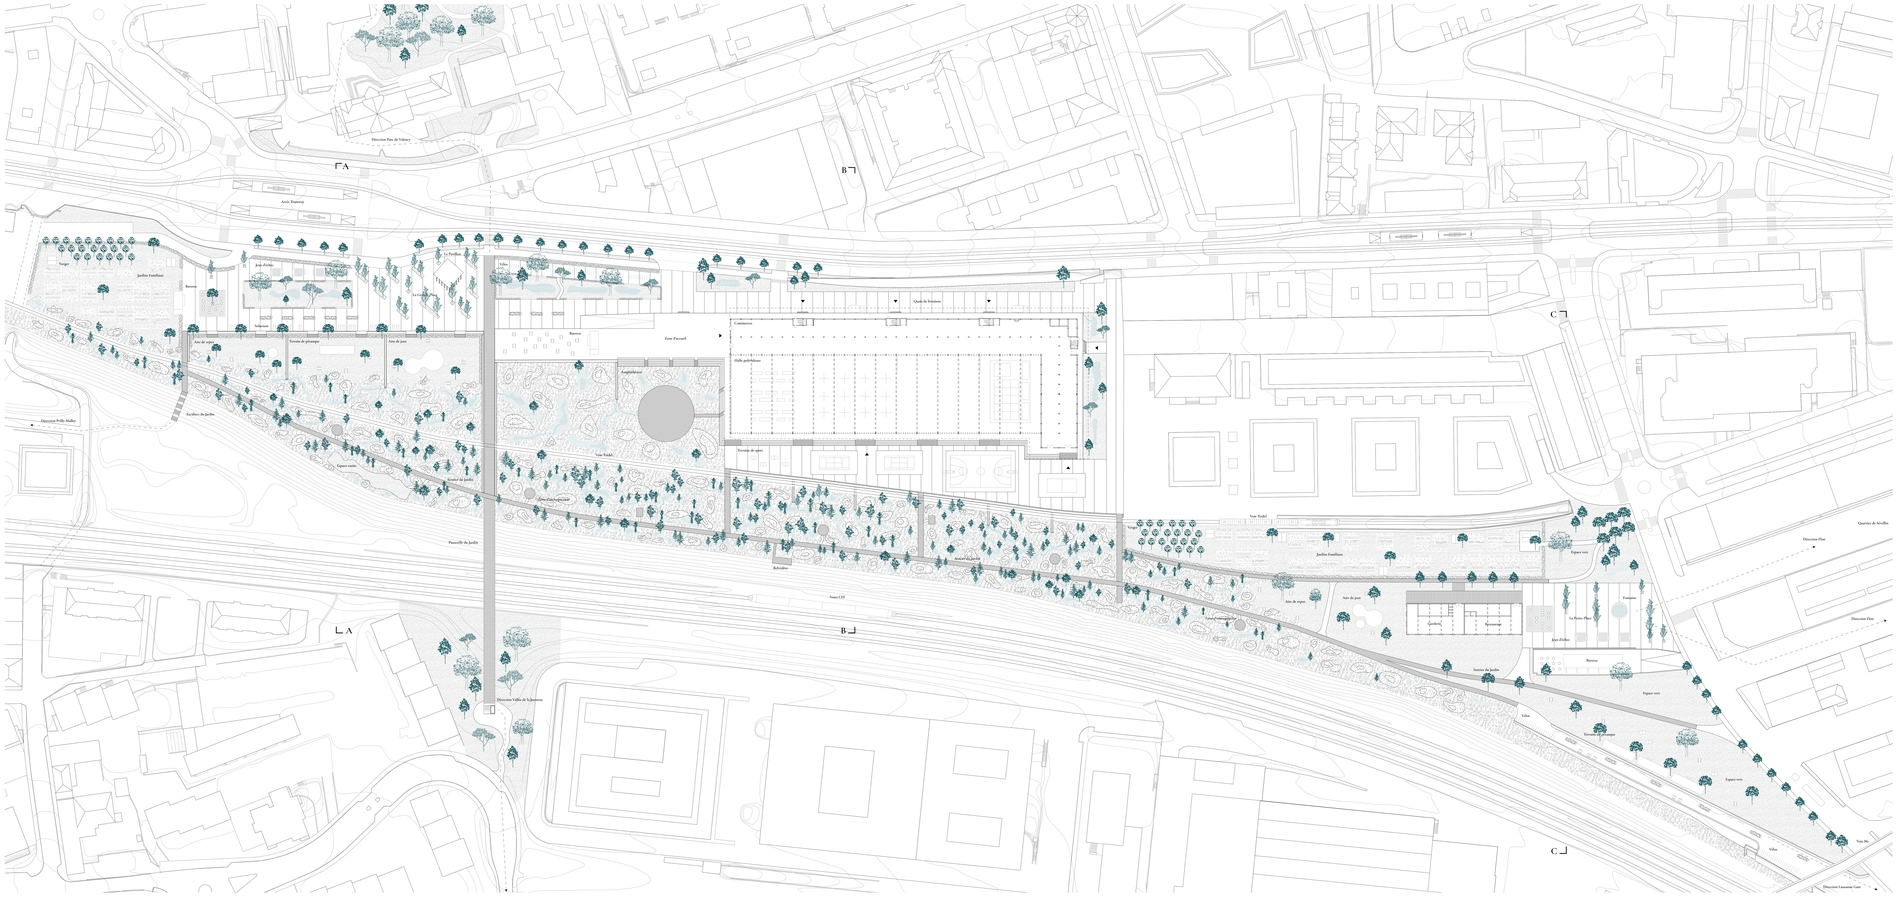

Plan 1 : 500